

3741

UCHWAŁA Nr X/76/2007 RADY GMINY SIEDELEC

z dnia 2 października 2007 r.

**w sprawie sprostowania oczywistej omyłki pisarskiej w Uchwale
Nr VI/47 Gminy Siedlec z dnia 10 kwietnia w sprawie zatwierdzenia miejscowego
planu zagospodarowania przestrzennego dla działki nr ew. gr. 341 położonej w Borui**

Na podstawie art. 18 ust. 2 pkt 5, ustawy z dnia 8 marca 1990 r. o samorządzie gminnym (tekst jednolity Dz.U. z 2001 r. Nr 142, poz. 1591, zm.: Dz.U. z 2002 r. Nr 23, poz. 220; Nr 62, poz. 558; Nr 113, poz. 984; Nr 153, poz. 1271; Nr 214, poz. 1806; z 2003 r. Nr 80, poz. 717; Nr 162, poz. 1568; z 2004 r. Nr 102, poz. 1055; Nr 116, poz. 1203 z 2005 r. Nr 172, poz. 1441; Nr 175, poz. 1457; z 2006 r. Nr 17, poz. 128; Nr 181, poz. 1337 z 2007 r. Nr 48, poz. 327, Nr 138, poz. 974) i art. 20 ust. 1 ustawy z dnia 27 marca 2003 r. o planowaniu i zagospodarowaniu przestrzennym (Dz.U. z 2003 r. Nr 80, poz. 717; zm.: Dz.U. z 2004 r. Nr 6, poz. 41; Nr 141, poz. 1492; z 2005 r. Nr 113, poz. 954; Nr 130, poz. 1087; z 2006 r. Nr 45, poz. 319, Nr 225, poz. 1635; z 2007 r. Nr 127, poz. 880), Rada Gminy Siedlec uchwala, co następuje:

§1. W Uchwale Nr VI/47/2007 Rady Gminy Siedlec z dnia 10 kwietnia 2006 r w sprawie zatwierdzenia miejscowego planu zagospodarowania przestrzennego dla działki nr ew. gr. 341 położonej w Borui wprowadza się następujące zmiany:


1. W załączniku nr 1 do Uchwały Nr VI/47/2007 Rady Gminy Siedlec z dnia 10 kwietnia 2006 r w legendzie rysunku planu symbol „MR” zmienia się na „RM”.

§2. Wykonanie niniejszej uchwały powierza się Wójtowi Gminy Siedlec.

§3. Traci moc uchwała Nr VIII/63/2007 Rady Gminy Siedlec z dnia 26 czerwca 2007 r. w sprawie sprostowania omyłki pisarskiej w Uchwale Nr VI/47/2007 Rady Gminy Siedlec z dnia 10 kwietnia 2007 r. w sprawie zatwierdzenia miejscowego planu zagospodarowania przestrzennego dla działki nr ew. gr. 341 położonej w Borui.

§4. Niniejsza uchwała wchodzi w życie po upływie 30 dni od dnia jej ogłoszenia w Dzienniku Urzędowym Województwa Wielkopolskiego.

Przewodniczący
Rady Gminy
(-) Andrzej Kaźmierczak

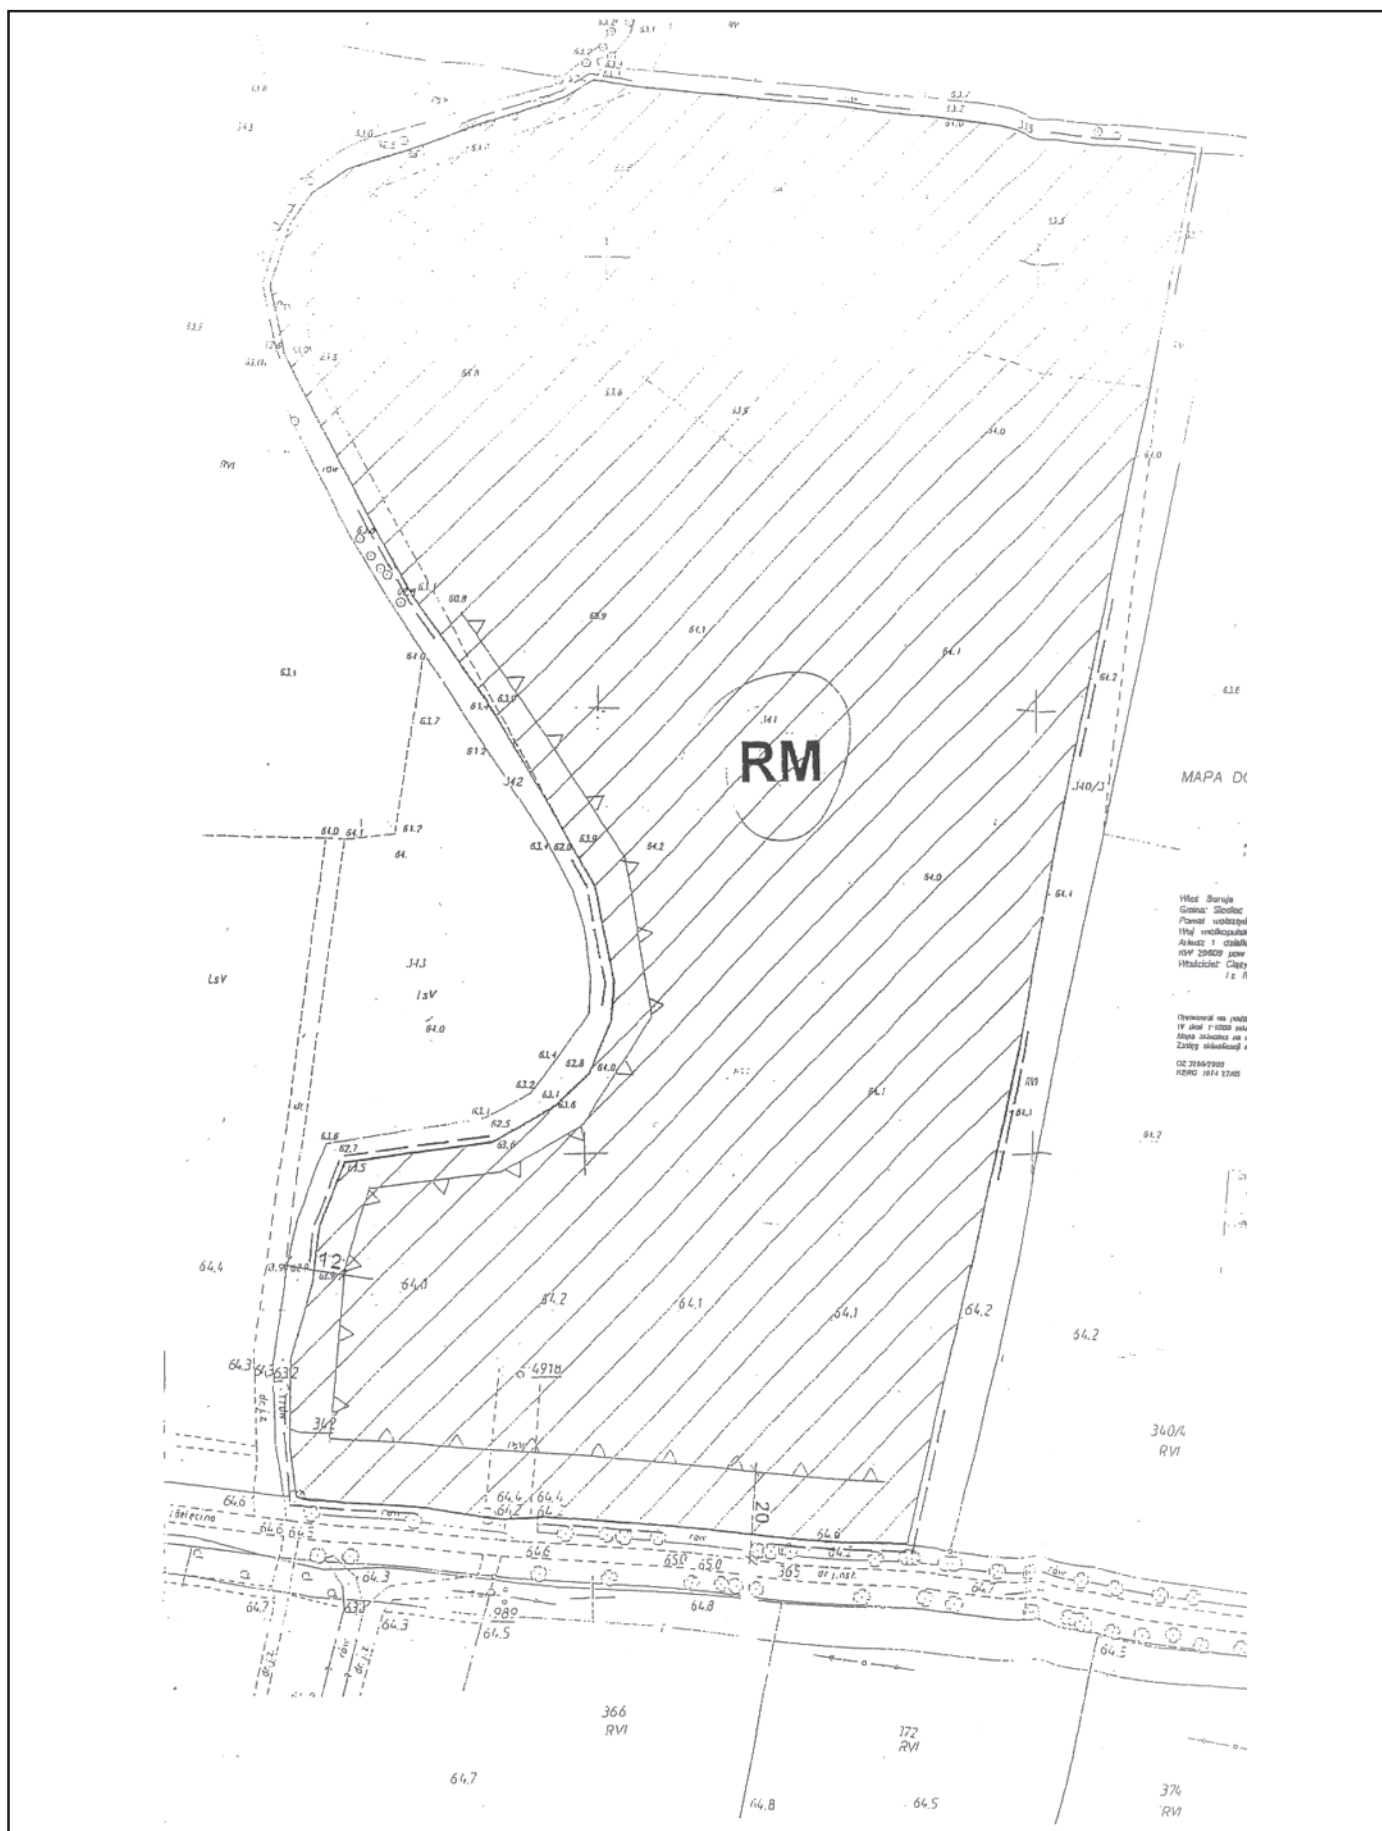

BORUJA

skala 1 : 1000

MIEJSCOWY PLAN ZAGOSPODAROWANIA PRZESTRZENNEGO
OBEJMUJĄCY DZIAŁKĘ NR EWID. 341

Załącznik Nr 1 do Uchwały Nr
Rady Gminy Siedlec z dnia

PODZIAŁKA LINIOWA

1 10 20 30 40 50

WYRYS Z STUDIUM UWARUNKOWAŃ I KIERUNKÓW
ZAGOSPODAROWANIA PRZESTRZENNEGO GM. SIEDELEC
skala 1 : 40 000



..... granica obszaru objętego planem miejscowym

CELOWY PROJEKTOWYCH

linia graniczna
w skali 1 : 1000

II
Złota
Stareca Kowala
1a Teresa

linia graniczna
w skali 1 : 1000

linia graniczna



OZNACZENIA

- granica obszaru objętego planem
- linie rozgraniczające tereny o różnym przeznaczeniu
- teren zabudowy zagrodowej
- nieprzekraczalna linia zabudowy

Załącznik Nr 1 do Uchwały Nr X/76/07
Rady Gminy Siedlec z dnia 2 października 2007 r.

OPRACOWAŁ : Marek Bryl
(czł. ZOIU - nr z -17)

PRZEWODNICZĄCY
RADY GMINY
Andrzej Kazmierczak



371