

654

UCHWAŁA NR XII/78/2007 RADY GMINY WŁOSZAKOWICE

z dnia 28 grudnia 2007 r.

**w sprawie ustalenia górnych stawek opłat za odbiór odpadów komunalnych
i wywóz nieczystości ciekłych ponoszonych przez właścicieli nieruchomości**

Na podstawie art. 6 ust. 2 ustawy z dnia 13 września 1996 roku o utrzymaniu czystości i porządku w gminach (tekst jednolity Dz.U. z 2005 r. Nr 236, poz. 2008 ze zmianami) oraz art. 18 ust. 2 pkt 15 i art. 40 ust. 1 ustawy z dnia 8 marca 1990 roku o samorządzie gminnym (tekst jednolity Dz.U. z 2001 roku Nr 142 poz. 1591 ze zmianami, ostatnia zmiana Dz.U. z 2007 roku Nr 173 poz. 1218) Rada Gminy uchwala co następuje:

§1. Ustala się górną stawkę opłaty za odbiór odpadów komunalnych na kwotę:

- 1) 11,50 zł za jednorazowy wywóz 120 l odpadów resztkowych,
- 2) 10,00 zł za jednorazowy wywóz 90 l odpadów resztkowych,
- 3) 8,50 zł za jednorazowy wywóz 60 l odpadów resztkowych,
- 4) 100,00 zł za jednorazowy wywóz 1 m³ odpadów odbieranych z posesji luzem.

2. Ustala się górną stawkę opłaty za wywóz nieczystości ciekłych na kwotę 18,00 zł za 1 m³ wywiezionych ścieków.

3. Opłaty o których mowa w ust. 1 i 2 uwzględniają podatek VAT, koszty transportu oraz koszty składowania odpadów resztkowych lub zrzutu nieczystości ciekłych.

§2. Do wykonania uchwały upoważnia się Wójta Gminy Włoszakowice.

§3. Traci moc Uchwała Nr XXXV/274/2006 Rady Gminy Włoszakowice z dnia 11 sierpnia 2006 roku w sprawie ustalenia górnych stawek opłat za odbiór odpadów komunalnych i wywóz nieczystości ciekłych ponoszonych przez właścicieli nieruchomości.

§4. Uchwała wchodzi w życie po upływie 14 dni od dnia ogłoszenia w Dzienniku Urzędowym Województwa Wielkopolskiego.

Przewodniczący
Rady Gminy
(-) Irena Przezbór

655

UCHWAŁA Nr XII/81/2007 RADY GMINY WŁOSZAKOWICE

z dnia 28 grudnia 2007 r.

zmieniająca uchwałę w sprawie uchwalenia miejscowego planu zagospodarowania przestrzennego terenu działek rekreacyjnych z dopuszczeniem zabudowy letniskowej w Grotnikach – Boszkowo – Letnisko rejon ulicy Źródlanej

Na podstawie art. 18 ust. 2 pkt 5 z dnia 8 marca 1990 roku o samorządzie gminnym (tekst jednolity Dz.U. z 2001 r. Nr 142 poz. 1591 ze zmianami, ostatnia zmiana Dz.U. z 2007 r. Nr 173 poz. 1218) oraz art. 20 i art. 27 ustawy z dnia 27 marca 2003 roku o planowaniu i zagospodarowaniu przestrzennym (Dz.U. z 2003 r. Nr 80 poz. 717 ze zmianami, ostatnia zmiana Dz.U. z 2007 r. Nr 127, poz. 880), w związku z Uchwałą Nr VI/34/2007

Rady Gminy Włoszakowice z dnia 4 kwietnia 2007 r. w sprawie przystąpienia do sporządzenia zmiany miejscowego planu zagospodarowania przestrzennego terenu działek rekreacyjnych z dopuszczeniem zabudowy letniskowej w Grotnikach – Boszkowo – Letnisko rejon ulicy Źródlanej zwanej dalej planem po stwierdzeniu zgodności ze studium, uchwala się co następuje.

§1. W uchwale Nr XXIX/238/2005 Rady Gminy Włoszakowice z dnia 29 grudnia 2005 r. w sprawie uchwalenia miejscowego planu zagospodarowania przestrzennego terenu działek rekreacyjnych z dopuszczeniem zabudowy letniskowej w Grotnikach – Boszkowo – Letnisko rejon ul. Źródlanej (Dzienniku Urzędowym Województwa Wielkopolskiego Nr 26, poz. 666) wprowadza się następujące zmiany:

§7 ust. 2 pkt 2 wprowadza się następujący zapis dotyczący linii zabudowy od ul. Źródlanej: „linia zabudowy od krawędzi ul. Źródlanej obowiązująca 3,00 m.”

Pozostałe zapisy uchwały pozostają bez zmian.

§2. Integralną częścią uchwały jest:

1. Rysunek planu w skali 1:1.000 stanowiący załącznik nr 1 do uchwały.
2. Rozstrzygnięcie o sposobie rozpatrzenia uwag stanowi załącznik nr 2 do niniejszej uchwały.


§3. Wykonanie uchwały powierza się Wójtowi Gminy Włoszakowice.

§4. Uchwała wchodzi w życie po upływie 30 dni od dnia jej ogłoszenia w Dzienniku Urzędowym Województwa Wielkopolskiego.

Przewodniczący
Rady Gminy
(–) *Irena Przezbór*

wieś: GROTNIKI
gmina: WŁOSZAKOWICE
powiat: leszczyński
województwo: wielkopolskie

ZMIANA MIEJSCOWEGO PLANU PRZESTRZENNEGO terenu z dopuszczeniem zabudowy w Grotnikach - Boszkowo - I

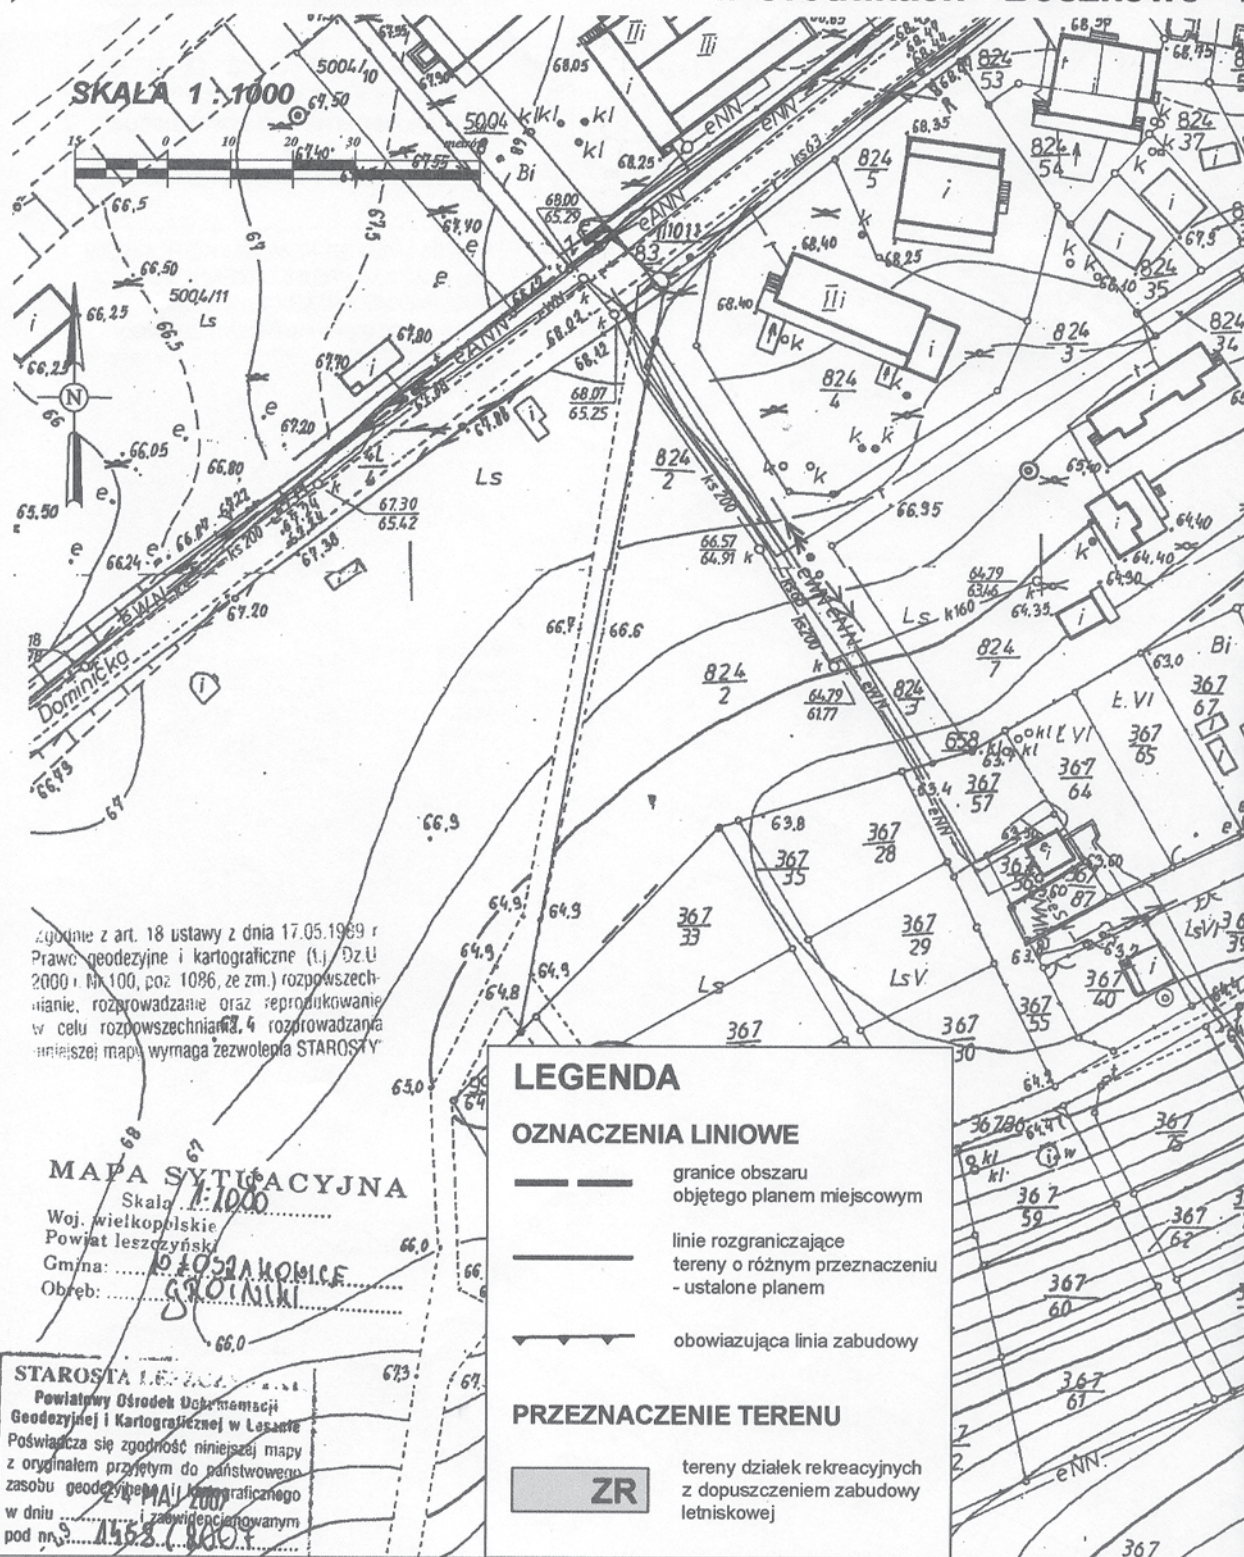

Projektanta:	mgr. Hanna Chudak	
Asystent Projektanta:	tech. Eleonora Gambal	

Załącznik Nr 2
do uchwały Nr XII/81/2007
Rady Gminy Włoszakowice
z dnia 28 grudnia 2007 r.

ROZSTRZYGNIĘCIE RADY GMINY WŁOSZAKOWICE

W SPRAWIE ROZPATRZENIA UWAG WNIESIONYCH DO WYŁOŻONEGO DO PUBLICZNEGO WGLĄDU PROJEKTU ZMIANY MIEJSCOWEGO PLANU ZAGOSPODAROWANIA PRZESTRZENNEGO TERENU DZIAŁEK REKREACYJNYCH Z DOPUSZCZENIEM ZABUDOWY LETNISKOWEJ W GROTNIKACH – BOSZKOWO –LETNISKO REJON UL. ŹRÓDLANEJ

Na podstawie art. 20 ust. 1 ustawy z dnia 27 marca 2003 r. o planowaniu i zagospodarowaniu przestrzennym (Dz.U. Nr 80, poz. 717 z późniejszymi zmianami) Rada Gminy Włoszakowice rozstrzyga co następuje:

Na podstawie Rozstrzygnięcia Wójta Gminy Włoszakowice załączonego do dokumentacji planistycznej w sprawie

rozpatrzenia uwag do projektu zmiany miejscowego planu zagospodarowania przestrzennego wyłożonego do publicznego wglądu, z powodu braku uwag nie rozstrzyga się o sposobie ich rozpatrzenia.

656

UCHWAŁA Nr XII/83/2007 RADY GMINY WŁOSZAKOWICE

z dnia 28 grudnia 2007 r.

w sprawie budżetu na rok 2008

Na podstawie art. 18 ust. 2 pkt 4, pkt 9 lit. d i pkt 10 ustawy z dnia 8 marca 1990 r. o samorządzie gminnym (Dz.U. z 2001 r., Nr 142, poz. 1591 z późn. zm.) oraz art. 165, 166, 173, 182, 184, 188 ust. 2, art. 195 ust. 2 ustawy z dnia 30 czerwca 2005 r. o finansach publicznych (Dz.U. Nr 249, poz. 2104 ze zm.) Rada Gminy uchwala co następuje:

§1. 1. Ustala się dochody budżetu na rok 2008 w wysokości 18.827.648,00 zł, z tego:

- dochody bieżące w kwocie 18.212.148,00 zł
- dochody majątkowe w kwocie 615.500,00 zł.

2. Dochody budżetu określa załącznik Nr 1 do uchwały.

3. Dochody, o których mowa w ust. 1 obejmują w szczególności:

- 1) dotacje celowe na realizację zadań z zakresu administracji rządowej i innych zadań zleconych ustawami w wysokości 3.228.756,00 zł zgodnie z załącznikiem Nr 3,
- 2) dotacje celowe na realizację zadań wspólnych realizowanych na podstawie umów lub porozumień z innymi jednostkami samorządu terytorialnego w wysokości 7.600,00 zł, zgodnie z załącznikiem Nr 4.

§2. 1. Ustala się wydatki budżetu na rok 2008 w wysokości 19.127.648,00 zł zgodnie z załącznikiem Nr 2.

2. Wydatki, o których mowa w ust. 1 obejmują:

- 1) wydatki bieżące w wysokości 15.856.648,00 zł, w tym na:
 - a) wynagrodzenia i pochodne od wynagrodzeń 8.209.655,00 zł,
 - b) dotacje 892.200,00 zł,
 - c) wydatki na obsługę długu 45.000,00 zł,
- 2) wydatki majątkowe w 2008 r. (załącznik nr 6) w wysokości 3.271.000,00 zł.

3. Wydatki związane z wieloletnimi programami inwestycyjnymi z wyodrębnieniem wydatków na finansowanie poszczególnych programów w latach 2008-2010, zgodnie z załącznikiem Nr 5.

4. Kwota wydatków określona w ust. 1 obejmuje:

- 1) wydatki związane z realizacją zadań z zakresu administracji rządowej i innych zadań zleconych ustawami w wysokości 3.228.756,00 zł zgodnie z załącznikiem Nr 3;