

1770

UCHWAŁA Nr XXVI/149/08 RADY GMINY DUSZNIKI

z dnia 31 marca 2008 r.

w sprawie: uchwalenia miejscowego planu zagospodarowania przestrzennego w Dusznikach dla działki o nr 913/2 i 914/2

Na podstawie art. 18 ust. 2 pkt 5 i art. 40 ust. 1 ustawy z dnia 8 marca 1990 r. o samorządzie gminnym (Dz.U. z 2001 r. Nr 142 poz. 1591, z 2002 r. Nr 23, poz. 220, Nr 62, poz. 558, Nr 113, poz. 984 i Nr 214 poz. 1806, z 2003 r. Nr 80, poz. 717, Nr 162, poz. 1568, z 2002 r. Nr 153, poz. 1271, z 2004 r. Nr 102, poz. 1055, Nr 116, poz. 1203, oraz z 2005 r. Nr 172, poz. 1441, Nr 175 poz. 1457, z 2006 r. Nr 17, poz. 128, Nr 181, poz. 1337, z 2007 r. Nr 138, poz. 974, Nr 137, poz. 1218), art. 20 ust. 1 ustawy z dnia 27 marca 2003 r. o planowaniu i zagospodarowaniu przestrzennym (Dz.U. Nr 80 poz. 717 i z 2004 r. Nr 6, poz. 41 i Nr 141, poz. 1492 oraz z 2005 r. Nr 113, poz. 954 i Nr 130, poz. 1087, z 2006 r. Nr 45, poz. 319, Nr 225, poz. 1635, z 2007 r. Nr 127, poz. 880), Rada Gminy Duszniki uchwała co następuje:

ROZDZIAŁ I

Przepisy ogólne

§1. 1. Uchwała się miejscowy plan zagospodarowania przestrzennego zwany dalej planem, obejmujący obszar położony w Dusznikach dla działki nr ewid. 913/2 i 914/2 i powierzchni 0,8835 ha.

2. Stwierdza się zgodność ustaleń planu ze Studium uwarunkowań i kierunków zagospodarowania przestrzennego gminy Duszniki.

3. Niniejsza uchwała obowiązuje na obszarze, którego granice określa rysunek, zwany dalej rysunkiem planu, opracowany w skali 1:1.000 i zatytułowany: „Miejscowy plan zagospodarowania przestrzennego w Dusznikach, gmina Duszniki dla działki o nr ewid. 913/2 i 914/2” stanowiący załącznik nr 1 do niniejszej uchwały.

4. Załącznikiem nr 2 do uchwały jest rozstrzygnięcie sposobu rozpatrzenia uwag do projektu planu.

5. Załącznikiem nr 3 do uchwały jest rozstrzygnięcie o sposobie realizacji, zapisanych w planie inwestycji z zakresu infrastruktury technicznej, które należą do zadań własnych gminy oraz zasad ich finansowania.

§2. Ilekroć w dalszych przepisach niniejszej uchwały jest mowa o:

- 1) planie - należy przez to rozumieć ustalenia planu, o których mowa w niniejszej uchwale,
- 2) uchwale - należy przez to rozumieć niniejszą Uchwałę Rady Gminy Duszniki,
- 3) rysunku planu - należy przez to rozumieć rysunek planu stanowiący załącznik nr 1 do niniejszej uchwały,

4) obszarze - należy przez to rozumieć obszar objęty planem, w granicach przedstawionych na rysunku planu,

5) terenie – należy przez to rozumieć część obszaru wydzieloną liniami rozgraniczającymi wraz z odpowiednim symbolem,

6) nieprzekraczalnej linii zabudowy - należy przez to rozumieć linię określającą najmniejszą odległość, w jakiej mogą znaleźć się budynki od linii rozgraniczającej terenu lub krawędzi jezdni.

ROZDZIAŁ II

Przepisy szczegółowe

Przeznaczenie terenów oraz linie rozgraniczające tereny o różnym przeznaczeniu lub różnych zasadach zagospodarowania.

§3. Dla terenu oznaczonego na rysunku planu symbolem MN, ustala się przeznaczenie na lokalizację zabudowy mieszkaniowej jednorodzinnej.

§4. 1. Wyznacza się teren dróg wewnętrznych oznaczony na rysunku planu symbolem KDW.

2. Tereny wymienione w ust. 1 stanowią przestrzeń do realizacji urządzeń infrastruktury technicznej.

§5. 1. Dla terenu oznaczonego na rysunku planu symbolem ZP, ustala się przeznaczenie terenu na zieleń urządzoną, z udziałem gatunków zimozielonych.

2. Ustala się zakaz zabudowy kubaturowej.

§6. Na rysunku planu linię rozgraniczającą tereny o różnym przeznaczeniu lub różnych zasadach zagospodarowania oznaczono linią ciągłą.

Zasady ochrony i kształtowania ładu przestrzennego.

§7. 1. Nakaz dostosowania brył budynków mieszkaniowych do warunków krajobrazowych, oraz do stylu i form architektonicznych opartych na regionalnych i lokalnych tradycjach budownictwa. W tym celu należy uwzględnić parametry i wskaźniki zabudowy i zagospodarowania terenu określone w niniejszej uchwale.

2. Ustala się zakaz realizacji budynków gospodarczych we frontowej części działki.

3. Obiekty budowlane muszą być realizowane zgodnie z nieprzekraczalną linią zabudowy określoną w §11, oraz na rysunku planu.

4. Ustala się obowiązek zharmonizowania ze sobą formy architektonicznej wszystkich obiektów budowlanych zlokalizowanych na działce budowlanej, w tym wydzielonych budynków garaży, a także małej architektury i ogrodzeń.

5. Część biologicznie czynną działek należy urządzać poprzez nasadzenia roślinności z udziałem gatunków zimozielonych, charakterystycznych dla danego siedliska przyrodniczego, z zapewnieniem właściwej kompozycji zieleni.

6. Pozostałe ustalenia w zakresie określenia nakazów, zakazów, dopuszczeń i ograniczeń w zagospodarowaniu terenów są zawarte w postanowieniach niniejszej uchwały.

Zasady ochrony środowiska, przyrody i krajobrazu kulturowego.

§8. 1. Na obszarze objętym planem należy w maksymalnym stopniu zachować istniejący drzewostan, rosnący przy drodze.

2. Do nasadzeń należy używać gatunki drzew i krzewów rodzimych, najlepiej przystosowanych do warunków lokalnych, z udziałem gatunków zimozielonych.

3. Do celów grzewczych stosować ekologiczne źródła energii, nie przyczyniające się do ponadnormatywnej emisji gazów i pyłów.

4. Należy zapobiegać i przeciwdziałać niekorzystnym zmianom powierzchni ziemi; nie należy dopuszczać do niszczenia lub uszkodzenia powierzchni ziemi, gleby i rzeźby terenu, poprzez przekształcanie ich struktury, za wyjątkiem prac niezbędnych dla realizacji inwestycji.

5. Zagospodarowanie terenu objętego planem musi uwzględniać jego położenie w obszarze o znacznych zasobach wód podziemnych w obrębie piętra czwartorzędowego Doliny Kopalnej Samy – Główny Zbiornik Wód Podziemnych nr 145, w tym na obszarach wysokiej ochrony zasobów wód podziemnych i być zgodne z obowiązującymi w tym zakresie przepisami, w szczególności w zakresie prowadzenia właściwej gospodarki wodno – ściekowej.

6. Należy unikać prowadzenia na obszarze objętym planem i w jego otoczeniu, prac trwale zmieniających stosunki gruntowo – wodne.

7. Zakazuje się odprowadzania zanieczyszczeń, szczególnie substancji biogennych, organicznych i toksycznych do gruntu i do rowu melioracyjnego.

8. Gromadzenie i usuwanie odpadów z posesji musi być prowadzone w sposób zgodny z planową gospodarką odpadową gminy, z uwzględnieniem segregacji odpadów.

Zasady ochrony dziedzictwa kulturowego i zabytków, oraz dóbr kultury współczesnej.

§9. W przypadku odnalezienia podczas prowadzenia prac ziemnych obiektów archeologicznych, należy niezwłocznie

powiadomić właściwe organy służby ochrony zabytków, celem określenia warunków dopuszczających do realizacji inwestycji w zakresie ochrony archeologicznej.

Wymagania wynikające z potrzeb kształtowania przestrzeni publicznych.

Nie ustala się.

Parametry i wskaźniki kształtowania zabudowy oraz zagospodarowania terenu, w tym linii zabudowy, gabaryty obiektów i wskaźniki intensywności zabudowy.

§10. Dla terenu zabudowy mieszkaniowej jednorodzinnej, oznaczonego na rysunku planu symbolem MN ustala się:

- 1) wysokość budynków mieszkalnych do II kondygnacji nadziemnych w tym poddasze użytkowe, z zakazem realizacji budynków o wysokości powyżej 9 m;
- 2) zabudowa mieszkaniowa realizowana jako wolnostojąca;
- 3) dopuszcza się lokalizację budynku gospodarczo-garażowego o powierzchni maksymalnej 30 m² dla jednego stanowiska i 60 m² dla dwóch;
- 4) garaże należy lokalizować w obrębie budynku mieszkalnego – rozwiązanie zalecane, lub jako wolnostojące;
- 5) wysokość wolnostojących budynków gospodarczo-garażowych – I kondygnacja, max. 5 m w kalenicy dachu;
- 6) dla budynków mieszkalnych i gospodarczo-garażowych rozwiązanie dachów jako strome dwu-, lub wielospadowe, o nachyleniu połaci dachowych od 25° do 40°;
- 7) pokrycie dachów pochyłych dachówką ceramiczną, cementową, materiałem dachówkopodobnym, lub innym pokryciem o podobnych walorach estetycznych;
- 8) poziom parteru budynków mieszkalnych nie wyższy niż 1 metr od poziomu terenu;
- 9) stosowanie ogrodzeń ażurowych, z zakazem realizacji ogrodzeń z prefabrykatów żelbetowych;
- 10) minimalną powierzchnię zieleni – 40% powierzchni działki;
- 11) maksymalną powierzchnię zabudowy – 30% powierzchni działki, nie więcej jednak jak 240 m² powierzchni wszystkich budynków.
- 12) dla terenów przeznaczonych pod zabudowę ustala się obowiązek zapewnienia miejsc parkingowych w ramach własnej posesji.

§11. Dla nowej zabudowy ustala się nieprzekraczalną linię zabudowy usytuowaną w odległości:

- 1) od linii rozgraniczającej z drogą gminną – ul. Powstańców Wielkopolskich - 6 m;
- 2) od linii rozgraniczającej z drogą wewnętrzną – 6 m;
- 3) od sieci infrastruktury technicznej zgodnie z przepisami odrębnymi i szczególnymi.

Granice i sposoby zagospodarowania terenów lub obiektów podlegających ochronie, ustalonych na podstawie odrębnych przepisów, w tym terenów górniczych, a także narażonych na niebezpieczeństwo powodzi oraz zagrożonych osuwaniem się mas ziemnych.

Nie ustala się.

Szczegółowe zasady i warunki scalania i podziału nieruchomości objętych planem miejscowym.

§12. 1. Na obszarze objętym planem dopuszcza się podział terenu na działki budowlane, pod warunkiem zachowania minimalnej powierzchni działki - 750 m².

2. Ustala się minimalną szerokość frontu działki - 20 m.

3. Nowo wydzielane działki muszą być usytuowane pod kątem prostym lub zbliżonym do prostego w stosunku do pasa drogowego.

Szczególne warunki zagospodarowania terenów oraz ograniczenia w ich użytkowaniu, w tym zakaz zabudowy.

§13. Przed podjęciem prac inwestycyjnych należy przeprowadzić dodatkowe badania geotechniczne gruntu, określające możliwość posadowienia budynków.

Zasady modernizacji, rozbudowy i budowy systemów komunikacji i infrastruktury technicznej.

§14. W zakresie zasad modernizacji rozbudowy i budowy systemów komunikacji ustala się:

- 1) droga wewnętrzna, oznaczona na rysunku planu symbolem KDW:
 - a) droga jednojezdniowa, dwupasowa po jednym w każdym kierunku,
 - b) szerokość w liniach rozgraniczających 7 m, zakończona placem manewrowym,
 - c) wydzielona jezdnia o szerokości min. 5 m, z chodnikiem jednostronnym lub w układzie jednoprzestrzennym z innymi zabezpieczeniami ruchu pieszych,
 - d) przeznaczenie uzupełniające - zieleń izolacyjna, elementy infrastruktury technicznej bez budynków, obiekty i urządzenia inżynierskie,
 - e) dla obiektów lokalizowanych na terenach sąsiadujących z drogą obowiązuje nakaz przestrzegania ustaleń odnośnie linii zabudowy określonych w §11,
- 2) powiązanie układu komunikacyjnego na obszarze objętym planem z układem zewnętrznym przedstawiono na rysunku planu.

§15. Na terenie objętym planem obowiązują następujące ustalenia ogólne dotyczące infrastruktury technicznej:

- 1) ustala się obowiązek wyposażenia obszaru objętego planem w podstawową sieć infrastruktury technicznej;

2) dopuszcza się możliwość realizacji urządzeń technicznych uzbrojenia i obiektów infrastruktury technicznej jako towarzyszących inwestycjom na terenach własnych inwestorów;

3) wszelkie inwestycje i zmiany w zakresie zaopatrzenia w wodę, gaz, energię elektryczną, odprowadzania ścieków oraz lokalizacji innych urządzeń technicznych wymagają uzyskania warunków technicznych od właściciela sieci;

4) podstawę realizacji uzbrojenia technicznego będą stanowić projekty branżowe.

§16. Dostawa wody z sieci wodociągowej na warunkach określonych przez właściciela sieci, oraz w oparciu o przepisy szczególne.

§17. Na terenie objętym planem obowiązują następujące ustalenia w zakresie odprowadzania ścieków:

- 1) odprowadzanie ścieków bytowych do oczyszczalni ścieków w Dusznikach, poprzez istniejącą i projektowaną sieć kanalizacji na warunkach określonych przez właściciela sieci oraz w oparciu o przepisy szczególne;
- 2) wody opadowe i roztopowe z powierzchni dachów i terenów utwardzonych docelowo do sieci kanalizacji deszczowej;
- 3) tymczasowo ścieki o których mowa w pkt 2 należy zagospodarowywać w granicach własnej nieruchomości, bez naruszania interesu osób trzecich.

§18. 1. W zakresie zaopatrzenia w gaz ziemny ustala się zasilanie z gazociągów niskiego ciśnienia.

2. Przyłączanie odbiorców do sieci gazowej odbywać się będzie na zasadach zawartych w obowiązującym Prawie Energetycznym po każdorazowym uzgodnieniu z dostawcą gazu, i będzie zależało od warunków technicznych i ekonomicznych uzasadniających rozbudowę sieci gazowej.

§19. Na terenie objętym planem obowiązują następujące ustalenia w zakresie zaopatrzenia w ciepło:

- 1) zakazuje się stosowania jako źródła ciepła takich paliw i urządzeń do ich spalania, które nie odpowiadają wymogom ochrony powietrza atmosferycznego;
- 2) realizacja lokalnych źródeł ciepła na paliwo gazowe, płynne lub paliwa stałe oraz wykorzystanie energii elektrycznej i odnawialnych źródeł ciepła do celów grzewczych;
- 3) stosowanie urządzeń grzewczych o wysokiej sprawności i niskim stopniu emisji zanieczyszczeń.

§20. Na terenie objętym planem obowiązują następujące ustalenia w zakresie zaopatrzenia w energię elektryczną:

- 1) zasilanie obszaru w energię elektryczną następować będzie z istniejącej i nowoprojektowanej sieci energetycznej;
- 2) zezwala się w trakcie realizacji planu na całym obszarze opracowania, lokalizację zadań dla realizacji inwestycji celu publicznego, i wydzielanie terenu dla ich potrzeb w rozumieniu ustawy o gospodarce nieruchomościami, i ustawy o planowaniu i zagospodarowaniu przestrzennym;

- 3) w sytuacji gdy wystąpi zwiększone zapotrzebowanie w zakresie zasilania w energię elektryczną, a zasilanie z istniejącej sieci nie będzie możliwe, dopuszcza się budowę stacji transformatorowych i sieci zasilających średniego napięcia oraz niskiego napięcia odpowiednio do zbilansowanych potrzeb, i zgodnie z warunkami wydanymi przez przedsiębiorstwo energetyczne;
- 4) szczegółowy sposób i zakres rozbudowy sieci określi firma energetyczna na etapie realizacji poszczególnych przedsięwzięć inwestycyjnych.

§21. Ustala się obowiązek gromadzenia odpadów z posesji w sposób zgodny z gospodarką odpadową gminy z uwzględnieniem segregacji odpadów.

§22. Dla terenów zabudowy mieszkaniowej należy zapewnić odpowiednią liczbę miejsc parkingowych i placów manewrowych, w ramach własnej posesji - min. 2 stanowiska na 1 działkę budowlaną.

Sposób i termin tymczasowego zagospodarowania, urządzania i użytkowania terenów.

§23. 1. Dla terenu objętego planem nie określa się sposobu i terminu tymczasowego zagospodarowania, urządzania i użytkowania terenu.

2. Do czasu realizacji postanowień niniejszej uchwały dopuszcza się dotychczasowy sposób ich użytkowania i zagospodarowania.

Stawki procentowe, na podstawie których ustala się opłatę, o której mowa w art. 36 ust. 4. ustawy o planowaniu i zagospodarowaniu przestrzennym.

§24. Zgodnie z art. 15 ust. 2 pkt 12, art. 36 ust. 4 ustawy z dnia 27 marca 2003 r. o planowaniu i zagospodarowaniu przestrzennym dla terenów o nowych funkcjach, wyznaczonych w planach, ustala się 10% stawkę służącą naliczaniu opłaty z tytułu wzrostu wartości nieruchomości.


ROZDZIAŁ III

Przepisy końcowe

§25. Wykonanie uchwały powierza się Wójtowi Gminy Duszniki.

§26. Uchwała wchodzi w życie po upływie 30 dni od dnia ogłoszenia w Dzienniku Urzędowym Województwa Wielkopolskiego.

Przewodniczący Rady
(-) *Gracjan Skórnicki*

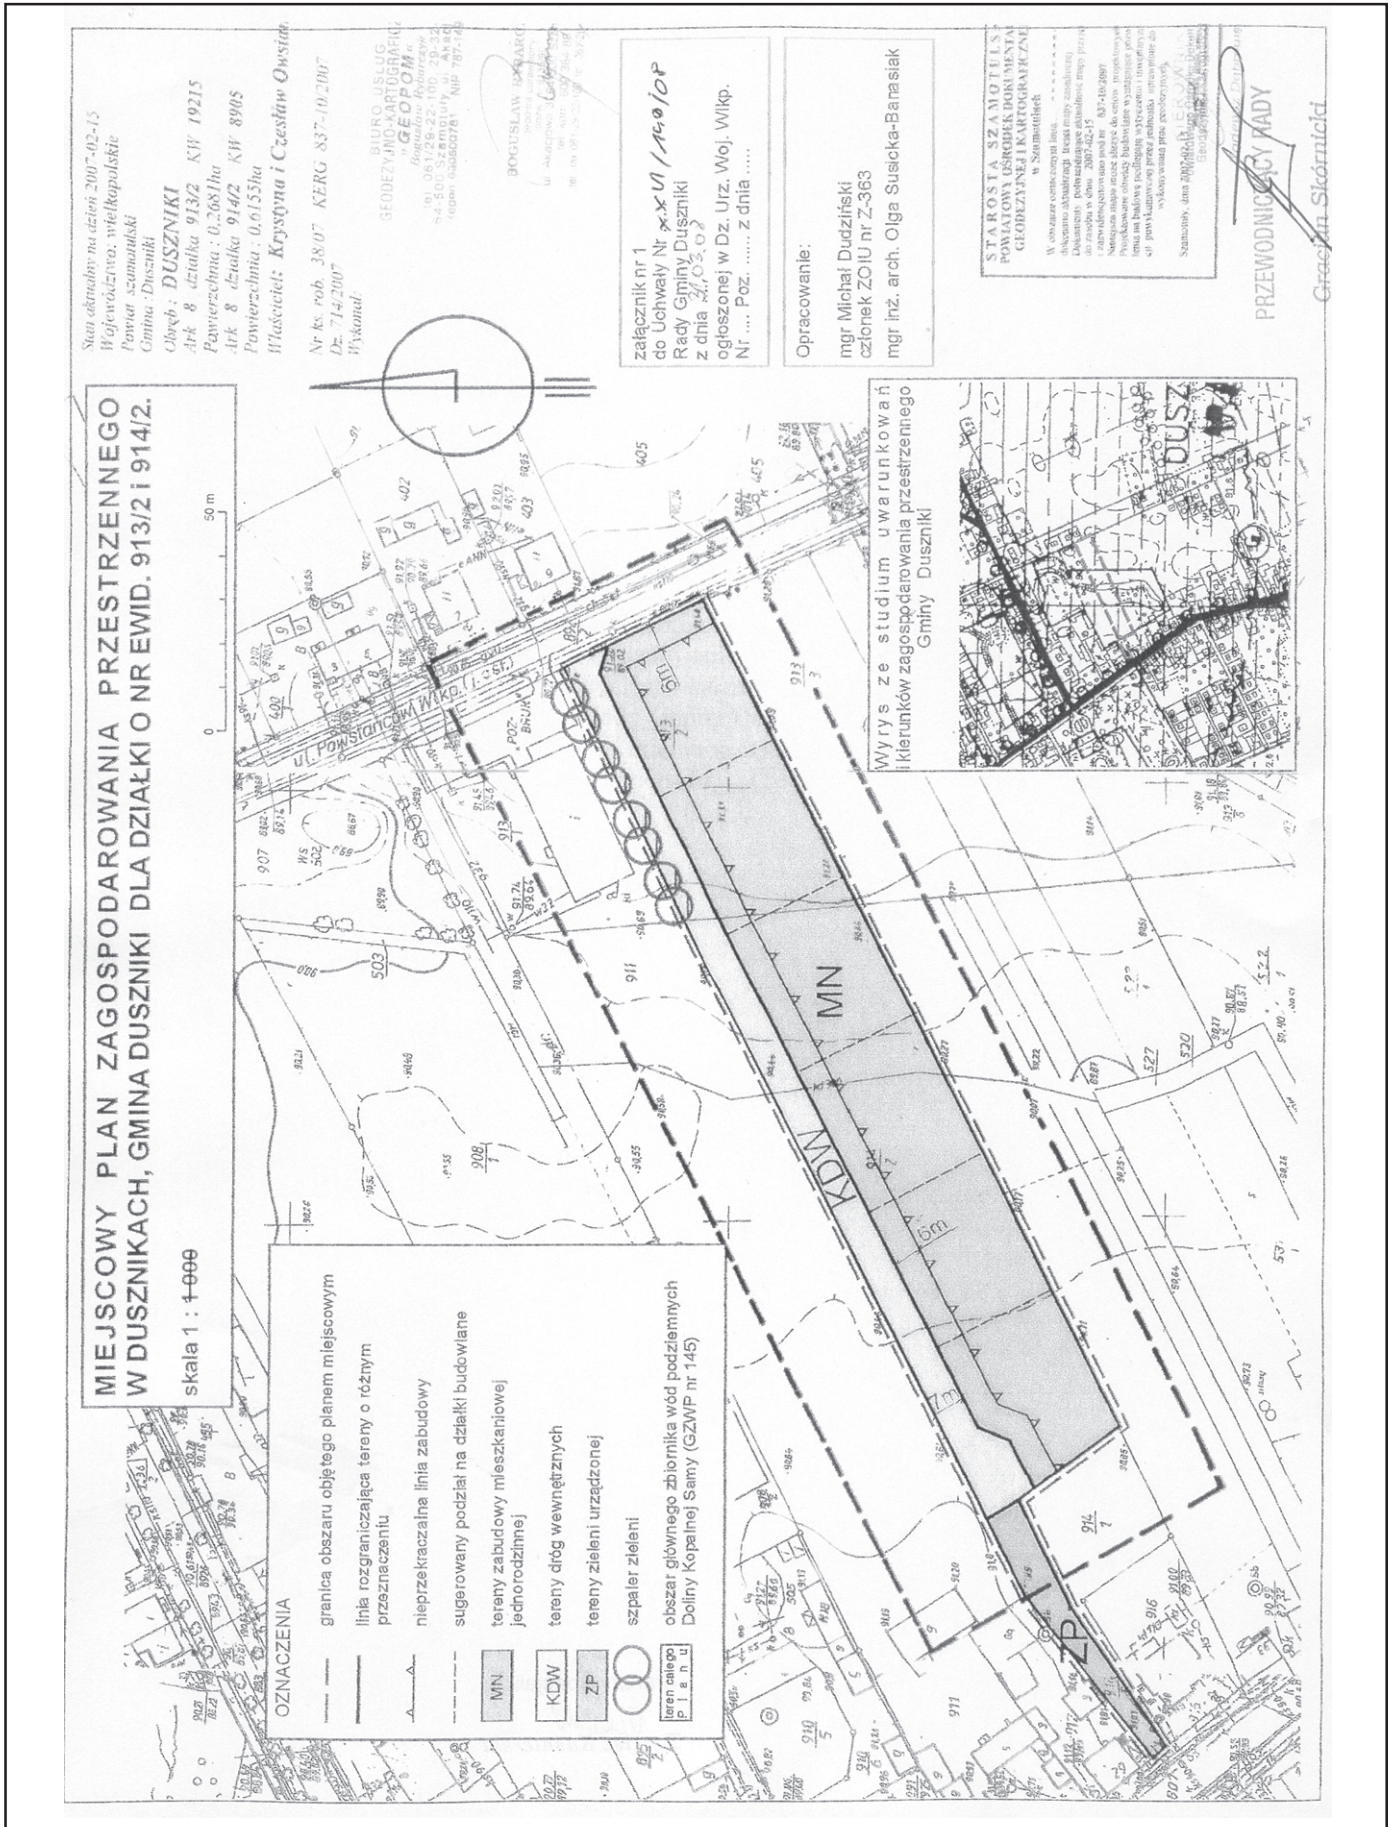

Załącznik nr 2
do Uchwały nr XXVI/149/08
Rady Gminy Duszniki
z dnia 31 marca 2008 r.

ROZSTRZYGNIĘCIE O SPOSOBIE ROZPATRZENIA UWAG DO PROJEKTU MIEJSCOWEGO PLANU ZAGOSPODAROWANIA PRZESTRZENNEGO W DUSZNIKACH DLA DZIAŁKI NR EWID. 913/2 I 914/2.

Na podstawie art. 20 ust. 1 ustawy z dnia 27 marca 2003 r. o planowaniu i zagospodarowaniu przestrzennym (Dz.U. z 2003 r. Nr 80, poz. 717 ze zm.) Rada Gminy Duszniki po zapoznaniu się z wykazem uwag złożonych do projektu miejscowego planu zagospodarowania przestrzennego w Dusznikach dla działki nr 913/2 i 914/2, wyłożonego do publicznego wglądu w terminie od 20.02.2008 r. do 12.03.2008 r., z terminem składania uwag do dnia 27.03.2008 r., ustala co następuje:

§1. 1. W ustawowym terminie wpłynęła 1 uwaga złożona przez Pana Czesława Owsianego

2. Uwaga dotyczyła zmniejszenia szerokości drogi wewnętrznej do 6 m, oraz zmniejszenia minimalnej powierzchni działki do 750 m².

3. Uwzględnia się częściowo uwagę w zakresie zmniejszenia minimalnej powierzchni działki do 750 m², zgodnie z rozstrzygnięciem Wójta.

§2. Uwagę w części odnoszącej się do zmniejszenia szerokości drogi wewnętrznej do 6 m, odrzuca się zgodnie z rozstrzygnięciem Wójta.

Załącznik nr 3
do Uchwały nr XXVI/149/08
Rady Gminy Duszniki
z dnia 31 marca 2008 r.

ROZSTRZYGNIĘCIE O SPOSOBIE REALIZACJI, ZAPISANYCH W PLANIE INWESTYCJI Z ZAKRESU INFRASTRUKTURY TECHNICZNEJ, KTÓRE NALEŻĄ DO ZADAŃ WŁASNYCH GMINY ORAZ ZASAD ICH FINANSOWANIA.

§1. Na podstawie art. 20 ust. 1 ustawy z dnia 27 marca 2003 r. o planowaniu i zagospodarowaniu przestrzennym (Dz.U. Nr 80, poz. 717 ze zm.) Rada Gminy Duszniki określa następujący sposób realizacji inwestycji z zakresu infrastruktury technicznej należących do zadań własnych gminy, oraz zasady ich finansowania.

§2. Inwestycje z zakresu infrastruktury technicznej służące zaspokojeniu zbiorowych potrzeb stanowią zadania własne gminy.

§3. 1. Sposób realizacji, zapisanych w planie inwestycji należących do zadań własnych gminy:

- 1) realizacja w oparciu o obowiązujące przepisy w tym Prawo zamówień publicznych,
- 2) w oparciu o inne przepisy branżowe, np. prawo energetyczne.
- 3) terminy realizacji poszczególnych zadań – etapowane,
- 4) pozostałe inwestycje z zakresu infrastruktury technicznej w granicach planu, nie należące do zadań własnych gminy, będą finansowane ze środków własnych inwestorów, na zasadach określonych przepisami odrębnymi.

2. Realizacja inwestycji musi być zgodna z obowiązującymi przepisami i normami.

3. Realizację sieci uzbrojenia technicznego w zakresie sieci wodociągowej, kanalizacyjnej, energetycznej i gazowej będą prowadzić właściwej przedsiębiorstwa, zgodnie z ustaleniami miejscowego planu zagospodarowania przestrzennego oraz na podstawie przepisów odrębnych.

4. Zadania w zakresie gospodarki odpadami realizowane będą zgodnie z planem gospodarki odpadami, na podstawie przepisów odrębnych oraz ustaleniami miejscowego planu zagospodarowania przestrzennego.

5. Sposób realizacji inwestycji może ulec modyfikacji wraz z dokonującym się postępem techniczno-technologicznym, zgodnie z zasadą stosowania najlepszej dostępnej techniki.

§4. 1. Finansowanie inwestycji w zakresie infrastruktury technicznej należących do zadań własnych gminy, podlega przepisom ustawy z dnia 26 listopada 1998 r. o finansach publicznych (Dz.U. z 2003 r., Nr 15, poz. 148 ze zm.).

2. Możliwe zasady finansowania zapisanych w planie inwestycji z zakresu infrastruktury technicznej, które należą do zadań własnych gminy, zgodnie z przepisami o finansach publicznych:

- 1) z budżetu gminy zgodnie z uchwałą budżetową,
- 2) współfinansowanie środkami zewnętrznymi, poprzez budżet gminy – w ramach, m.in.
 - a) dotacji unijnych,
 - b) dotacji samorządu województwa,
 - c) dotacji i pożyczek z funduszy celowych,
 - d) z kredytów i pożyczek bankowych,
 - e) z udziału inwestorów zewnętrznych na podstawie odrębnych porozumień,

f) innych środków zewnętrznych.

3. Inwestycje w zakresie przesyłania i dystrybucji paliw gazowych, energii elektrycznej lub ciepła realizowane będą

w sposób określony w art. 7 ustawy z dnia 10 kwietnia 1997 r. Prawo energetyczne (Dz.U. Nr 54, poz. 348 ze zm.) i nie będą obciążały budżetu gminy.

1771

UCHWAŁA Nr XXVI/150/08 RADY GMINY DUSZNIKI

z dnia 31 marca 2008 r.

w sprawie: uchwalenia miejscowego planu zagospodarowania przestrzennego w Mieściskach dla działki o nr 113/2

Na podstawie art. 18 ust. 2 pkt 5 i art. 40 ust. 1 ustawy z dnia 8 marca 1990 r. o samorządzie gminnym (Dz.U. z 2001 r. Nr 142 poz. 1591, z 2002 r. Nr 23, poz. 220, Nr 62, poz. 558, Nr 113, poz. 984 i Nr 214 poz. 1806, z 2003 r. Nr 80, poz. 717, Nr 162, poz. 1568, z 2002 r. Nr 153, poz. 1271, z 2004 r. Nr 102, poz. 1055, Nr 116, poz. 1203, oraz z 2005 r. Nr 172, poz. 1441, Nr 175 poz. 1457, z 2006 r. Nr 17, poz. 128, Nr 181, poz. 1337, z 2007 r. Nr 138, poz. 974, Nr 137, poz. 1218), art. 20 ust. 1 ustawy z dnia 27 marca 2003 r. o planowaniu i zagospodarowaniu przestrzennym (Dz.U. Nr 80 poz. 717 i z 2004 r. Nr 6, poz. 41 i Nr 141, poz. 1492 oraz z 2005 r. Nr 113, poz. 954 i Nr 130, poz. 1087, z 2006 r. Nr 45, poz. 319, Nr 225, poz. 1635, z 2007 r. Nr 127, poz. 880), Rada Gminy Duszniki uchwała co następuje:

ROZDZIAŁ I

Przepisy ogólne

§1. 1. Uchwała się miejscowy plan zagospodarowania przestrzennego zwany dalej planem, obejmujący obszar położony w Mieściskach dla działki nr ewid. 113/2 i powierzchni 0,89 ha.

2. Stwierdza się zgodność ustaleń planu ze Studium uwarunkowań i kierunków zagospodarowania przestrzennego gminy Duszniki.

3. Niniejsza uchwała obowiązuje na obszarze, którego granice określa rysunek, zwany dalej rysunkiem planu, opracowany w skali 1:1.000 i zatytułowany: „Miejscowy plan

zagospodarowania przestrzennego w Mieściskach, gmina Duszniki dla działki o nr ewid. 113/2” stanowiący załącznik nr 1 do niniejszej uchwały.

4. Załącznikiem nr 2 do uchwały jest rozstrzygnięcie sposobu rozpatrzenia uwag do projektu planu.

5. Załącznikiem nr 3 do uchwały jest rozstrzygnięcie o sposobie realizacji, zapisanych w planie inwestycji z zakresu infrastruktury technicznej, które należą do zadań własnych gminy oraz zasad ich finansowania.

§2. Ilekroć w dalszych przepisach niniejszej uchwały jest mowa o:

- 1) planie - należy przez to rozumieć ustalenia planu, o których mowa w niniejszej uchwale;
- 2) uchwale - należy przez to rozumieć niniejszą Uchwałę Rady Gminy Duszniki;
- 3) rysunku planu - należy przez to rozumieć rysunek planu stanowiący załącznik nr 1 do niniejszej uchwały;
- 4) obszarze - należy przez to rozumieć obszar objęty planem, w granicach przedstawionych na rysunku planu;
- 5) terenie – należy przez to rozumieć część obszaru wydzieloną liniami rozgraniczającymi wraz z odpowiednim symbolem;
- 6) nieprzekraczalnej linii zabudowy - należy przez to rozumieć linię określającą najmniejszą odległość, w jakiej mogą znaleźć się budynki od linii rozgraniczającej terenu lub krawędzi jezdni.