

1774

UCHWAŁA Nr XXVI/153/08 RADY GMINY DUSZNIKI

z dnia 31 marca 2008 r.

w sprawie: uchwalenia miejscowego planu zagospodarowania przestrzennego w Ceradzu Dolnym dla działek o nr 246/5 i 246/6

Na podstawie art. 18 ust. 2 pkt 5 i art. 40 ust. 1 ustawy z dnia 8 marca 1990 r. o samorządzie gminnym (Dz.U. z 2001 r. Nr 142 poz. 1591, z 2002 r. Nr 23, poz. 220, Nr 62, poz. 558, Nr 113, poz. 984 i Nr 214 poz. 1806, z 2003 r. Nr 80, poz. 717, Nr 162, poz. 1568, z 2002 r. Nr 153, poz. 1271, z 2004 r. Nr 102, poz. 1055, Nr 116, poz. 1203, oraz z 2005 r. Nr 172, poz. 1441, Nr 175 poz. 1457, z 2006 r. Nr 17, poz. 128, Nr 181, poz. 1337, z 2007 r. Nr 138, poz. 974, Nr 137, poz. 1218), art. 20 ust. 1 ustawy z dnia 27 marca 2003 r. o planowaniu i zagospodarowaniu przestrzennym (Dz.U. Nr 80 poz. 717 i z 2004 r. Nr 6, poz. 41 i Nr 141, poz. 1492 oraz z 2005 r. Nr 113, poz. 954 i Nr 130, poz. 1087, z 2006 r. Nr 45, poz. 319, Nr 225, poz. 1635, z 2007 r. Nr 127, poz. 880), Rada Gminy Duszniki uchwała co następuje:

ROZDZIAŁ I

Przepisy ogólne

§1. 1. Uchwala się miejscowy plan zagospodarowania przestrzennego zwany dalej planem, obejmujący obszar położony w Ceradzu Dolnym dla działek o nr ewid. 246/5 i 246/6, i powierzchni ok. 7,25 ha.

2. Stwierdza się zgodność ustaleń planu ze Studium uwarunkowań i kierunków zagospodarowania przestrzennego gminy Duszniki.

3. Niniejsza uchwała obowiązuje na obszarze, którego granice określa rysunek, zwany dalej rysunkiem planu, opracowany w skali 1:1.000 i zatytułowany: „Miejscowy plan zagospodarowania przestrzennego w Ceradzu Dolnym, gmina Duszniki dla działek o nr ewid. 246/5 i 246/6” stanowiący załącznik nr 1 do niniejszej uchwały.

4. Załącznikiem nr 2 do uchwały jest rozstrzygnięcie sposobu rozpatrzenia uwag do projektu planu.

5. Załącznikiem nr 3 do uchwały jest rozstrzygnięcie o sposobie realizacji, zapisanych w planie inwestycji z zakresu infrastruktury technicznej, które należą do zadań własnych gminy oraz zasad ich finansowania.

§2. Ilekcroć w dalszych przepisach niniejszej uchwały jest mowa o:

- 1) planie - należy przez to rozumieć ustalenia planu, o których mowa w niniejszej uchwale,
- 2) uchwale - należy przez to rozumieć niniejszą Uchwałę Rady Gminy Duszniki,
- 3) rysunku planu - należy przez to rozumieć rysunek planu stanowiący załącznik nr 1 do niniejszej uchwały,

- 4) obszarze - należy przez to rozumieć obszar objęty planem, w granicach przedstawionych na rysunku planu,
- 5) terenie – należy przez to rozumieć część obszaru wydzieloną liniami rozgraniczającymi wraz z odpowiednim symbolem,
- 6) nieprzekraczalnej linii zabudowy - należy przez to rozumieć linię określającą najmniejszą odległość, w jakiej mogą znaleźć się budynki od linii rozgraniczającej terenu lub krawędzi jezdni.

ROZDZIAŁ II

Przepisy szczegółowe

Przeznaczenie terenów oraz linie rozgraniczające tereny o różnym przeznaczeniu lub różnych zasadach zagospodarowania.

§3. 1. Dla terenu oznaczonego symbolem RU ustala się przeznaczenie na teren obsługi produkcji w gospodarstwach rolnych, hodowlanych i ogrodnich.

2. Ustala się prawo do lokalizacji wszelkich budynków i obiektów związanych z obsługą produkcji w gospodarstwie rolnym, hodowlanym i ogrodnim.

3. W ramach funkcji określonej w ust. 1, i w ramach terenu objętego planem dopuszcza się realizację max. 2 budynków mieszkalnych jednorodzinnych, z wykorzystaniem dla potrzeb właściciela prowadzącego działalność lub jego zarządcy.

4. Tereny wymienione w ust. 1 stanowią przestrzeń do realizacji urządzeń podziemnych.

§4. Na rysunku planu linię rozgraniczającą tereny o różnym przeznaczeniu lub różnych zasadach zagospodarowania oznaczono linią ciągłą.

Zasady ochrony i kształtowania ładu przestrzennego.

§5. Obiekty budowlane muszą być realizowane zgodnie z nieprzekraczalną linią zabudowy określoną na rysunku planu.

Zasady ochrony środowiska, przyrody i krajobrazu kulturowego.

§6. 1. Ustala się zakaz lokalizacji w granicach działek obiektów i urządzeń związanych z obsługą produkcji rolnej, których funkcjonowanie może powodować uciążliwości dla środowiska przyrodniczego.

2. Do nasadzeń należy używać gatunki drzew i krzewów rodzimych, najlepiej przystosowanych do warunków lokalnych, z udziałem gatunków zimozielonych.

3. Na cele budowlane należy przeznaczać wyłącznie niezbędne fragmenty obszaru, i tam gdzie możliwe stosować materiały nie pozwalające na infiltrację wód opadowych.

4. Zagospodarowanie terenu objętego planem musi uwzględniać jego położenie w obszarze o znacznych zasobach wód podziemnych w obrębie piętra czwartorzędowego Doliny Kopalnej Samy – Główny Zbiornik Wód Podziemnych nr 145, w tym na obszarach wysokiej ochrony zasobów wód podziemnych i być zgodne z obowiązującymi w tym zakresie przepisami, w szczególności w zakresie prowadzenia prawidłowej gospodarki wodno – ściekowej.

5. W strefie zasilania zbiornika wód podziemnych ustala się zakaz lokalizacji niezabezpieczonych składowisk odpadów.

6. Należy unikać prowadzenia na obszarze objętym planem i w jego otoczeniu, prac trwale zmieniających stosunki gruntowo – wodne.

7. Zakazuje się odprowadzania zanieczyszczeń, szczególnie substancji biogenych, organicznych i toksycznych do gruntu i do rowu melioracyjnego.

8. Gromadzenie i usuwanie odpadów z posesji musi być prowadzone w sposób zgodny z planową gospodarką odpadową gminy, z uwzględnieniem segregacji odpadów.

9. Wszelkie inwestycje muszą spełniać wymogi ochrony środowiska przyrodniczego, a jakiegokolwiek uciążliwości nie mogą wykraczać poza granice nieruchomości.

Zasady ochrony dziedzictwa kulturowego i zabytków, oraz dóbr kultury współczesnej.

§7. 1. Na obszarze objętym planem znajduje się zewidencjonowane stanowisko archeologiczne będące pod opieką konserwatorską.

2. Dla archeologicznego dziedzictwa kulturowego, podczas prac ziemnych związanych z zabudowaniem bądź zagospodarowaniem terenu ustala się obowiązek prowadzenia badań archeologicznych, których zakres inwestor musi uzgodnić z Wielkopolskim Wojewódzkim Konserwatorem Zabytków przed uzyskaniem pozwolenia na budowę.

Wymagania wynikające z potrzeb kształtowania przestrzeni publicznych.

Nie ustala się.

Parametry i wskaźniki kształtowania zabudowy oraz zagospodarowania terenu, w tym linie zabudowy, gabaryty obiektów i wskaźniki intensywności zabudowy.

§8. Dla terenu obsługi produkcji w gospodarstwie rolnym, hodowlanym i ogrodniczym, oznaczonego na rysunku planu symbolem RU ustala się:

- 1) wysokość budynków gospodarczo - produkcyjnych do II kondygnacji nadziemnych, z zakazem realizacji budynków o wysokości powyżej 12 m;
- 2) wysokość wolnostojących budynków garażowych – I kondygnacja, max. 7 m;
- 3) dopuszcza się wszelkie rozwiązania dachów, w tym kombinacje dachów płaskich i stromych pod warunkiem zapewnienia wysokich walorów architektonicznych projektowanych obiektów,
- 4) urządzenia techniczne, takie jak kominy do 25 m,
- 5) maksymalną powierzchnię zabudowy mieszkaniowej jednorodzinnej do 200 m² każdy, wysokość maksymalna do 9 m, z dachami stromymi o nachyleniu od 25° – do 45° ,
- 6) minimalną powierzchnię zieleni – 20% powierzchni terenu;
- 7) maksymalną powierzchnię zabudowy – 50% powierzchni terenu;
- 8) dla terenów przeznaczonych pod zabudowę ustala się obowiązek zapewnienia miejsc parkingowych w ramach własnej posesji.

§9. Ustala się nieprzekraczalną linię zabudowy usytuowaną zgodnie z rysunkiem planu.

Granice i sposoby zagospodarowania terenów lub obiektów podlegających ochronie, ustalonych na podstawie odrębnych przepisów, w tym terenów górniczych, a także narażonych na niebezpieczeństwo powodzi oraz zagrożonych osuwaniem się mas ziemnych.

Nie ustala się.

Szczegółowe zasady i warunki scalania i podziału nieruchomości objętych planem miejscowym.

§10. Ustala się zakaz wtórnego podziału terenu na działki.

Szczególne warunki zagospodarowania terenów oraz ograniczenia w ich użytkowaniu, w tym zakaz zabudowy.

Nie ustala się.

Zasady modernizacji, rozbudowy i budowy systemów komunikacji i infrastruktury technicznej.

§11. Ustala się obsługę komunikacyjną obszaru od strony drogi powiatowej.

§12. Na terenie objętym planem obowiązują następujące ustalenia ogólne dotyczące infrastruktury technicznej:

- 1) ustala się obowiązek wyposażenia obszaru objętego planem w podstawową sieć infrastruktury technicznej;
- 2) dopuszcza się możliwość realizacji urządzeń technicznych uzbrojenia i obiektów infrastruktury technicznej jako towa-

rzyszających inwestycjom na terenach własnych inwestorów;

- 3) wszelkie inwestycje i zmiany w zakresie zaopatrzenia w wodę, gaz, energię elektryczną, odprowadzania ścieków oraz lokalizacji innych urządzeń technicznych wymagających uzyskania warunków technicznych od właściciela sieci;
- 4) podstawę realizacji uzbrojenia technicznego będą stanowić projekty branżowe.

§13. 1. Dostawa wody z istniejącej sieci wodociągowej na warunkach określonych przez właściciela sieci, oraz w oparciu o przepisy szczególne.

2. Dopuszcza się wykonanie własnej studni głębinowej na potrzeby gospodarstwa.

§14. Na terenie objętym planem obowiązują następujące ustalenia w zakresie odprowadzania ścieków:

- 1) odprowadzanie ścieków komunalnych oraz innych ścieków wytworzonych w procesie obsługi produkcji w gospodarstwie rolnym, hodowlanym lub ogrodniczym docelowo do oczyszczalni ścieków, poprzez projektowaną sieć kanalizacji na warunkach określonych przez właściciela sieci oraz w oparciu o przepisy szczególne;
- 2) do czasu wybudowania kanalizacji dopuszczenie odprowadzania ścieków do szczelnych atestowanych zbiorników bezodpływowych – szamb, z wywozem tych ścieków do oczyszczalni przez koncesjonowanych przewoźników;
- 3) zakaz odprowadzenia ścieków technologicznych o przekroczonych normach zanieczyszczeń do zewnętrznego systemu kanalizacji bez ich podczyszczenia w indywidualnych podczyszczalniach ścieków;
- 4) odprowadzanie wód opadowych i roztopowych docelowo do kanalizacji deszczowej, na warunkach określonych przez właściciela sieci, oraz w oparciu o przepisy szczególne;
- 5) tymczasowo wody opadowe i roztopowe z powierzchni dachów i terenów utwardzonych, należy zagospodarować w granicach nieruchomości, bez naruszania interesu osób trzecich;
- 6) dopuszcza się odprowadzenie wód o których mowa w pkt 4 do rowów melioracyjnych pod warunkiem uzgodnienia z właściwym zarządcą;
- 7) dopuszcza się wybudowanie zbiornika wody przeciwpożarowej oraz do celów podlewania o powierzchni do 1000 m².

§15. 1. W zakresie zaopatrzenia w gaz ziemny ustala się zasilanie z gazociągów niskiego ciśnienia.

2. Przyłączanie odbiorców do sieci gazowej odbywać się będzie na zasadach zawartych w obowiązującym Prawie energetycznym po każdorazowym uzgodnieniu z dostawcą gazu, i będzie zależało od warunków technicznych i ekonomicznych uzasadniających rozbudowę sieci gazowej.

§16. Na terenie objętym planem obowiązują następujące ustalenia w zakresie zaopatrzenia w ciepło:

- 1) zakazuje się stosowania jako źródła ciepła takich paliw i urządzeń do ich spalania, które nie odpowiadają wymogom ochrony powietrza atmosferycznego;
- 2) realizacja lokalnych źródeł ciepła na paliwo gazowe, płynne lub paliwa stałe oraz wykorzystanie energii elektrycznej i odnawialnych źródeł ciepła do celów grzewczych;
- 3) stosowanie urządzeń grzewczych o wysokiej sprawności i niskim stopniu emisji zanieczyszczeń.

§17. Na terenie objętym planem obowiązują następujące ustalenia w zakresie zaopatrzenia w energię elektryczną:

- 1) zasilanie obszaru w energię elektryczną następować będzie z istniejącej i nowoprojektowanej sieci energetycznej;
- 2) na terenie gdzie wystąpi zwiększone zapotrzebowanie w zakresie zasilania w energię elektryczną, a zasilanie z istniejącej sieci nie będzie możliwe, dopuszcza się budowę stacji transformatorowych i sieci zasilających średniego napięcia oraz niskiego napięcia odpowiednio do zbilansowanych potrzeb, i zgodnie z warunkami wydanymi przez przedsiębiorstwo energetyczne;
- 3) szczegółowy sposób i zakres rozbudowy sieci określi firma energetyczna na etapie realizacji poszczególnych przedsięwzięć inwestycyjnych.

§18. 1. Na terenie objętym planem w zakresie gromadzenia i usuwania odpadów obowiązują zasady określone w odrębnych przepisach szczególnych i gminnych.

2. Ustala się obowiązek gromadzenia odpadów z posesji w sposób zgodny z gospodarką odpadową gminy z uwzględnieniem segregacji odpadów.

§19. Dla terenu obsługi produkcji w gospodarstwie rolnym, hodowlanym i ogrodniczym należy zapewnić odpowiednią, w zależności od potrzeb liczbę miejsc parkingowych i placów manewrowych, w ramach własnej posesji.

Sposób i termin tymczasowego zagospodarowania, urządzania i użytkowania terenów.

§20. 1. Dla terenu objętego planem nie określa się sposobu i terminu tymczasowego zagospodarowania, urządzania i użytkowania terenu.

2. Do czasu realizacji postanowień niniejszej uchwały dopuszcza się dotychczasowy sposób ich użytkowania i zagospodarowania.

Stawki procentowe, na podstawie których ustala się opłatę, o której mowa w art. 36 ust. 4. ustawy o planowaniu i zagospodarowaniu przestrzennym.

§21. Zgodnie z art. 15 ust. 2 pkt 12, art. 36 ust. 4 ustawy z dnia 27 marca 2003 r. o planowaniu i zagospodarowaniu przestrzennym dla terenów o nowych funkcjach, wyznaczonych w planach, ustala się 10% stawkę służącą naliczaniu opłaty z tytułu wzrostu wartości nieruchomości.


ROZDZIAŁ III

Przepisy końcowe

§23. Uchwała wchodzi w życie po upływie 30 dni od dnia ogłoszenia w Dzienniku Urzędowym Województwa Wielkopolskiego.

§22. Wykonanie uchwały powierza się Wójtowi Gminy Duszniki.

Przewodniczący Rady
(-) *Gracjan Skórnicki*

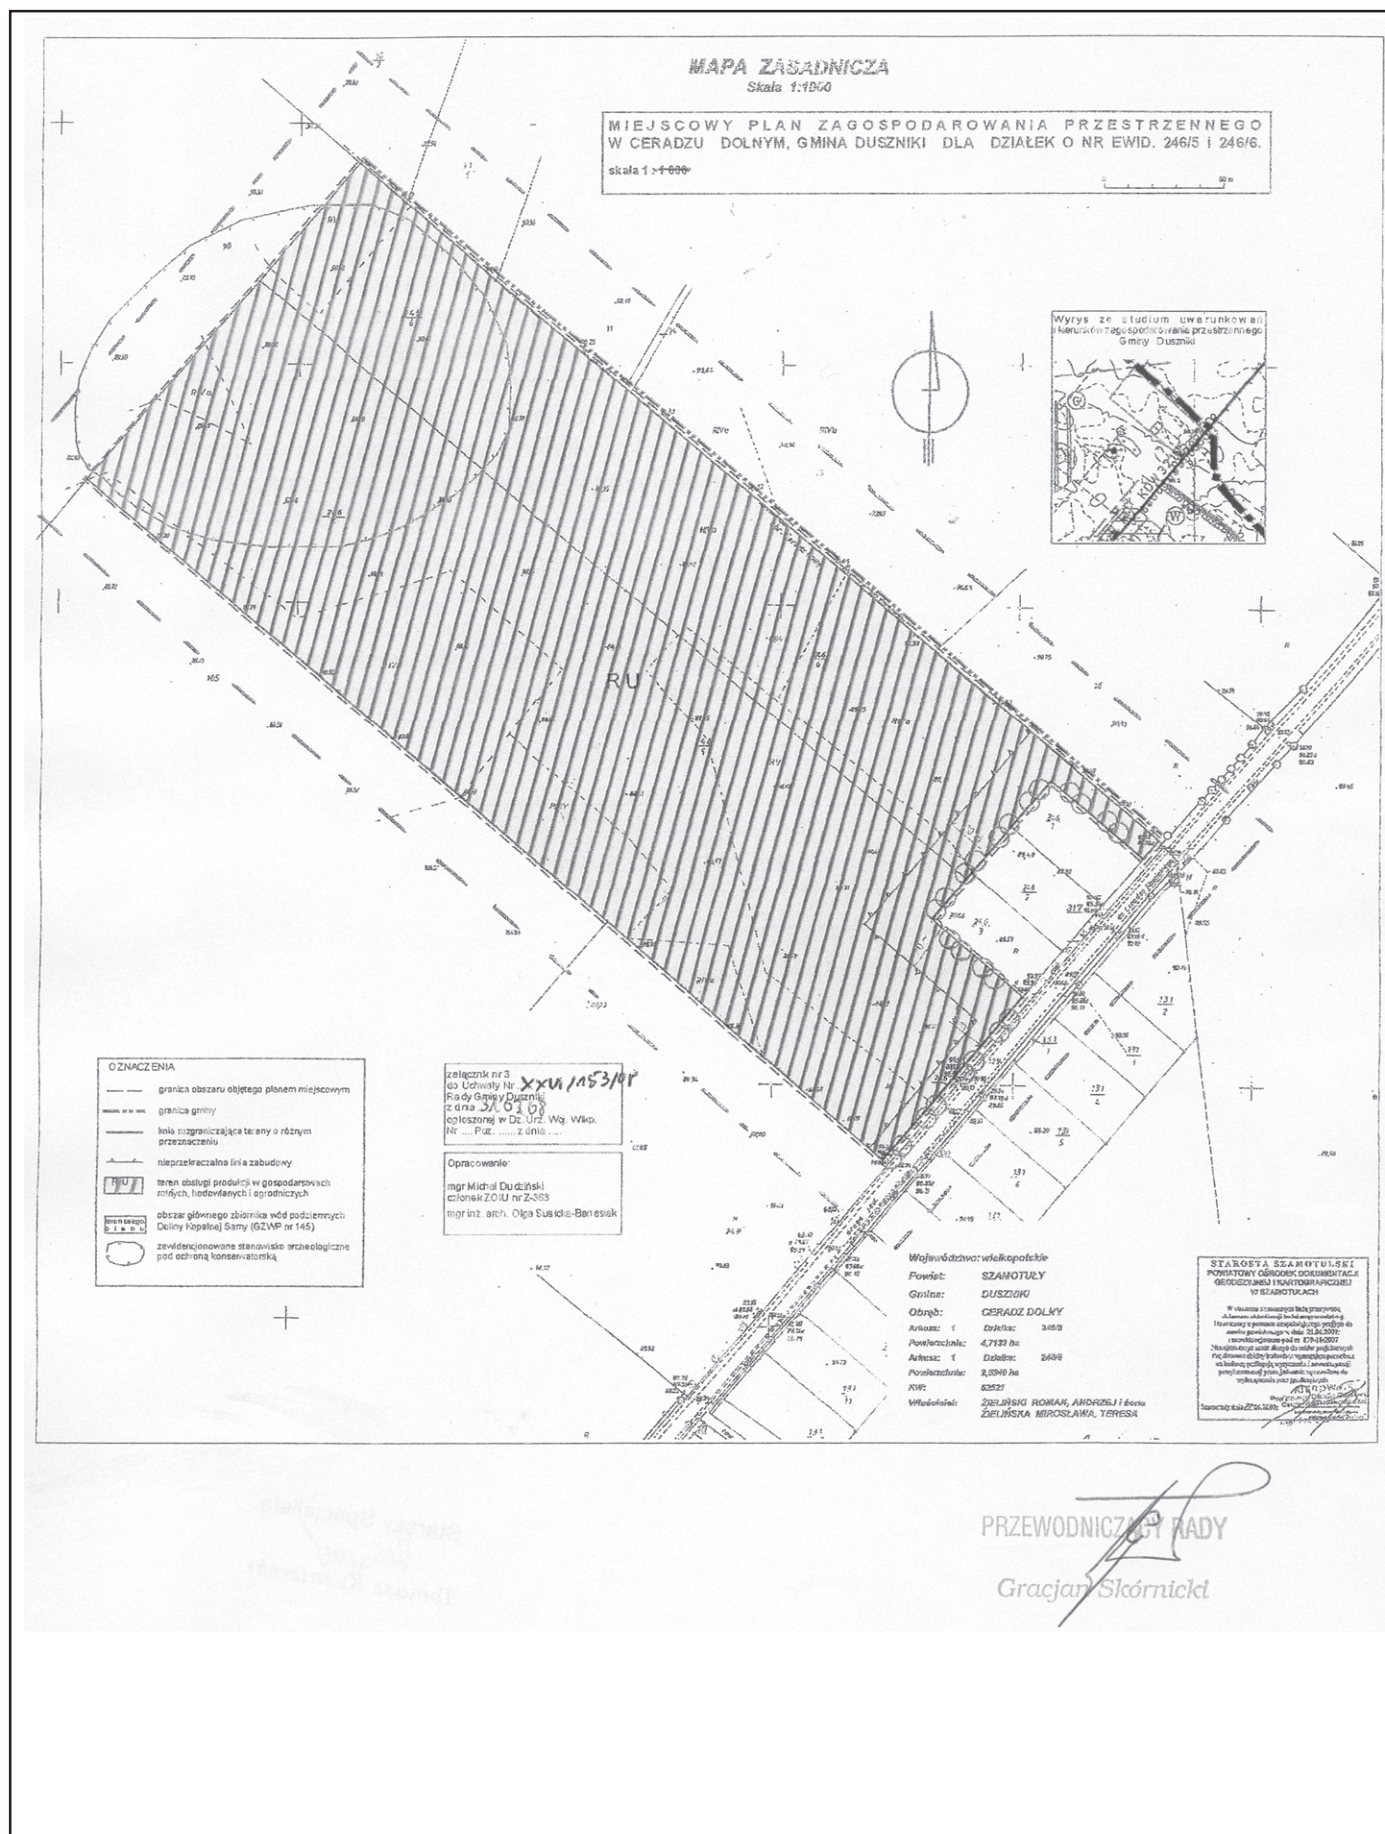

Załącznik nr 2
do Uchwały nr XXVI/153/08
Rady Gminy Duszniki
z dnia 31 marca 2008 r.

**ROZSTRZYGNIĘCIE O SPOSOBIE ROZPATRZENIA UWAG DO PROJEKTU MIEJSCOWEGO
PLANU ZAGOSPODAROWANIA PRZESTRZENNEGO W CERADZU DOLNYM
DLA DZIAŁKI OZNACZONEJ NR EWID. 246/5 I 246/6.**

Przedmiotowy projekt planu został wyłożony do publicznego wglądu w terminie od 20.02.2008 r. do 12.03.2008 r., zgodnie z ustawą z dnia 27 marca 2003 r. o planowaniu i zagospodarowaniu przestrzennym (Dz.U. Nr 80, poz. 717 ze zm.), uwagi były przyjmowane do dnia 27.03.2008 r.

W ustawowym terminie, nie wniesiono żadnych uwag, w związku z czym, Rada Gminy Duszniki nie podejmuje rozstrzygnięcia o sposobie rozpatrzenia wniesionych uwag, o których mowa w art. 20 ust. 1 w/w ustawy.

Załącznik nr 3
do uchwały nr XXVI/153/08
Rady Gminy Duszniki
z dnia 31 marca 2008 r.

**ROZSTRZYGNIĘCIE O SPOSOBIE REALIZACJI, ZAPISANYCH W PLANIE INWESTYCJI Z ZAKRESU INFRASTRUKTURY
TECHNICZNEJ, KTÓRE NALEŻĄ DO ZADAŃ WŁASNYCH GMINY ORAZ ZASAD ICH FINANSOWANIA.**

§1. Na podstawie art. 20 ust. 1 ustawy z dnia 27 marca 2003 r. o planowaniu i zagospodarowaniu przestrzennym (Dz.U. Nr 80, poz. 717 ze zm.) Rada Gminy Duszniki określa następujący sposób realizacji inwestycji z zakresu infrastruktury technicznej należących do zadań własnych gminy, oraz zasady ich finansowania.

§2. Inwestycje z zakresu infrastruktury technicznej służące zaspokojeniu zbiorowych potrzeb stanowią zadania własne gminy.

§3. 1. Sposób realizacji, zapisanych w planie inwestycji należących do zadań własnych gminy:

- 1) realizacja w oparciu o obowiązujące przepisy w tym Prawo zamówień publicznych,
- 2) w oparciu o inne przepisy branżowe, np. prawo energetyczne.
- 3) terminy realizacji poszczególnych zadań – etapowane,
- 4) pozostałe inwestycje z zakresu infrastruktury technicznej w granicach planu, nie należące do zadań własnych gminy, będą finansowane ze środków własnych inwestorów, na zasadach określonych przepisami odrębnymi.

2. Realizacja inwestycji musi być zgodna z obowiązującymi przepisami i normami.

3. Realizację sieci uzbrojenia technicznego w zakresie sieci wodociągowej, kanalizacyjnej, energetycznej i gazowej będą prowadzić właściwej przedsiębiorstwa, zgodnie z ustaleniami miejscowego planu zagospodarowania przestrzennego oraz na podstawie przepisów odrębnych.

4. Zadania w zakresie gospodarki odpadami realizowane będą zgodnie z planem gospodarki odpadami, na podstawie

przepisów odrębnych oraz ustaleniami miejscowego planu zagospodarowania przestrzennego.

5. Sposób realizacji inwestycji może ulec modyfikacji wraz z dokonującym się postępem techniczno-technologicznym, zgodnie z zasadą stosowania najlepszej dostępnej techniki.

§4. 1. Finansowanie inwestycji w zakresie infrastruktury technicznej należącej do zadań własnych gminy, podlega przepisom ustawy z dnia 26 listopada 1998 r. o finansach publicznych (Dz.U. z 2003 r., Nr 15, poz. 148 ze zm.).

2. Możliwe zasady finansowania zapisanych w planie inwestycji z zakresu infrastruktury technicznej, które należą do zadań własnych gminy, zgodnie z przepisami o finansach publicznych:

- 1) z budżetu gminy zgodnie z uchwałą budżetową,
- 2) współfinansowanie środkami zewnętrznymi, poprzez budżet gminy – w ramach, m.in.
 - a) dotacji unijnych,
 - b) dotacji samorządu województwa,
 - c) dotacji i pożyczek z funduszy celowych,
 - d) z kredytów i pożyczek bankowych,
 - e) z udziału inwestorów zewnętrznych na podstawie odrębnych porozumień,
 - f) innych środków zewnętrznych.

3. Inwestycje w zakresie przesyłania i dystrybucji paliw gazowych, energii elektrycznej lub ciepła realizowane będą w sposób określony w art. 7 ustawy z dnia 10 kwietnia 1997 r. Prawo energetyczne (Dz.U. Nr 54, poz. 348 ze zm.) i nie będą obciążały budżetu gminy.