

**345**

**UCHWAŁA Nr XX/165/2008 RADY GMINY BUDZYŃ**

z dnia 29 grudnia 2008 r.

**w sprawie nadania nazwy nowej ulicy na terenie wsi Budzyń**

Na podstawie art. 18 ust. 2 pkt 13, art. 40 ust. 2 i art. 41 ust. 1 ustawy z dnia 8 marca 1990 r. o samorządzie gminnym (Dz.U. z 2001 r. Nr 142 poz. 1591, z 2002 r. Nr 23 poz. 220, Nr 62 poz. 558, Nr 113 poz. 984, Nr 153 poz. 1271, Nr 214 poz. 1806, z 2003 r. Nr 80 poz. 717, Nr 162 poz. 1568 i z 2004 r. Nr 102 poz. 1055 i Nr 116 poz. 1203, z 2005 r. Nr 172, poz. 1441 i Nr 175, poz. 1457, z 2006 r. Nr 17, poz. 128 i Nr 181, poz. 1337, z 2007 r. Nr 48, poz. 327, Nr 138, poz. 974 i Nr 173, poz. 1218 oraz z 2008 r. Nr 180, poz. 1111) Rada Gminy Budzyń uchwala, co następuje:

**§1.** 1. Nadaje się nowo - powstałej ulicy w Budzynie opisanej w załączniku Nr 1 do uchwały nazwę: ulica DĘBOWA.

2. Lokalizacja nowo - powstałej ulicy uwidoczniiona jest na szkicu, stanowiącym załącznik Nr 2 do uchwały.

**§2.** Wykonanie uchwały powierza się Wójtowi Gminy Budzyń.

**§3.** Uchwała wchodzi w życie po upływie 14 dni od dnia ogłoszenia w Dzienniku Urzędowym Województwa Wielkopolskiego.


Przewodniczący  
Rady Gminy  
(-) *Bogdan Łasecki*

Załącznik Nr 1 do uchwały  
Nr XX/165/2008  
Rady Gminy Budzyń  
z dnia 29 grudnia 2008 r.

**OPIS NADANIA NAZWY ULICY**

Nazwa	Lokalizacja
Ulica DĘBOWA	Nowo - powstała ulica zlokalizowana jest w północno - wschodniej części Budzyna, położona jest równolegle do ul. Leśnej. Biegnie od osiedla Cechowego w kierunku wschodnim dalej do hotelu Habenda i następnie na północ do skrzyżowania z ul. Leśną.



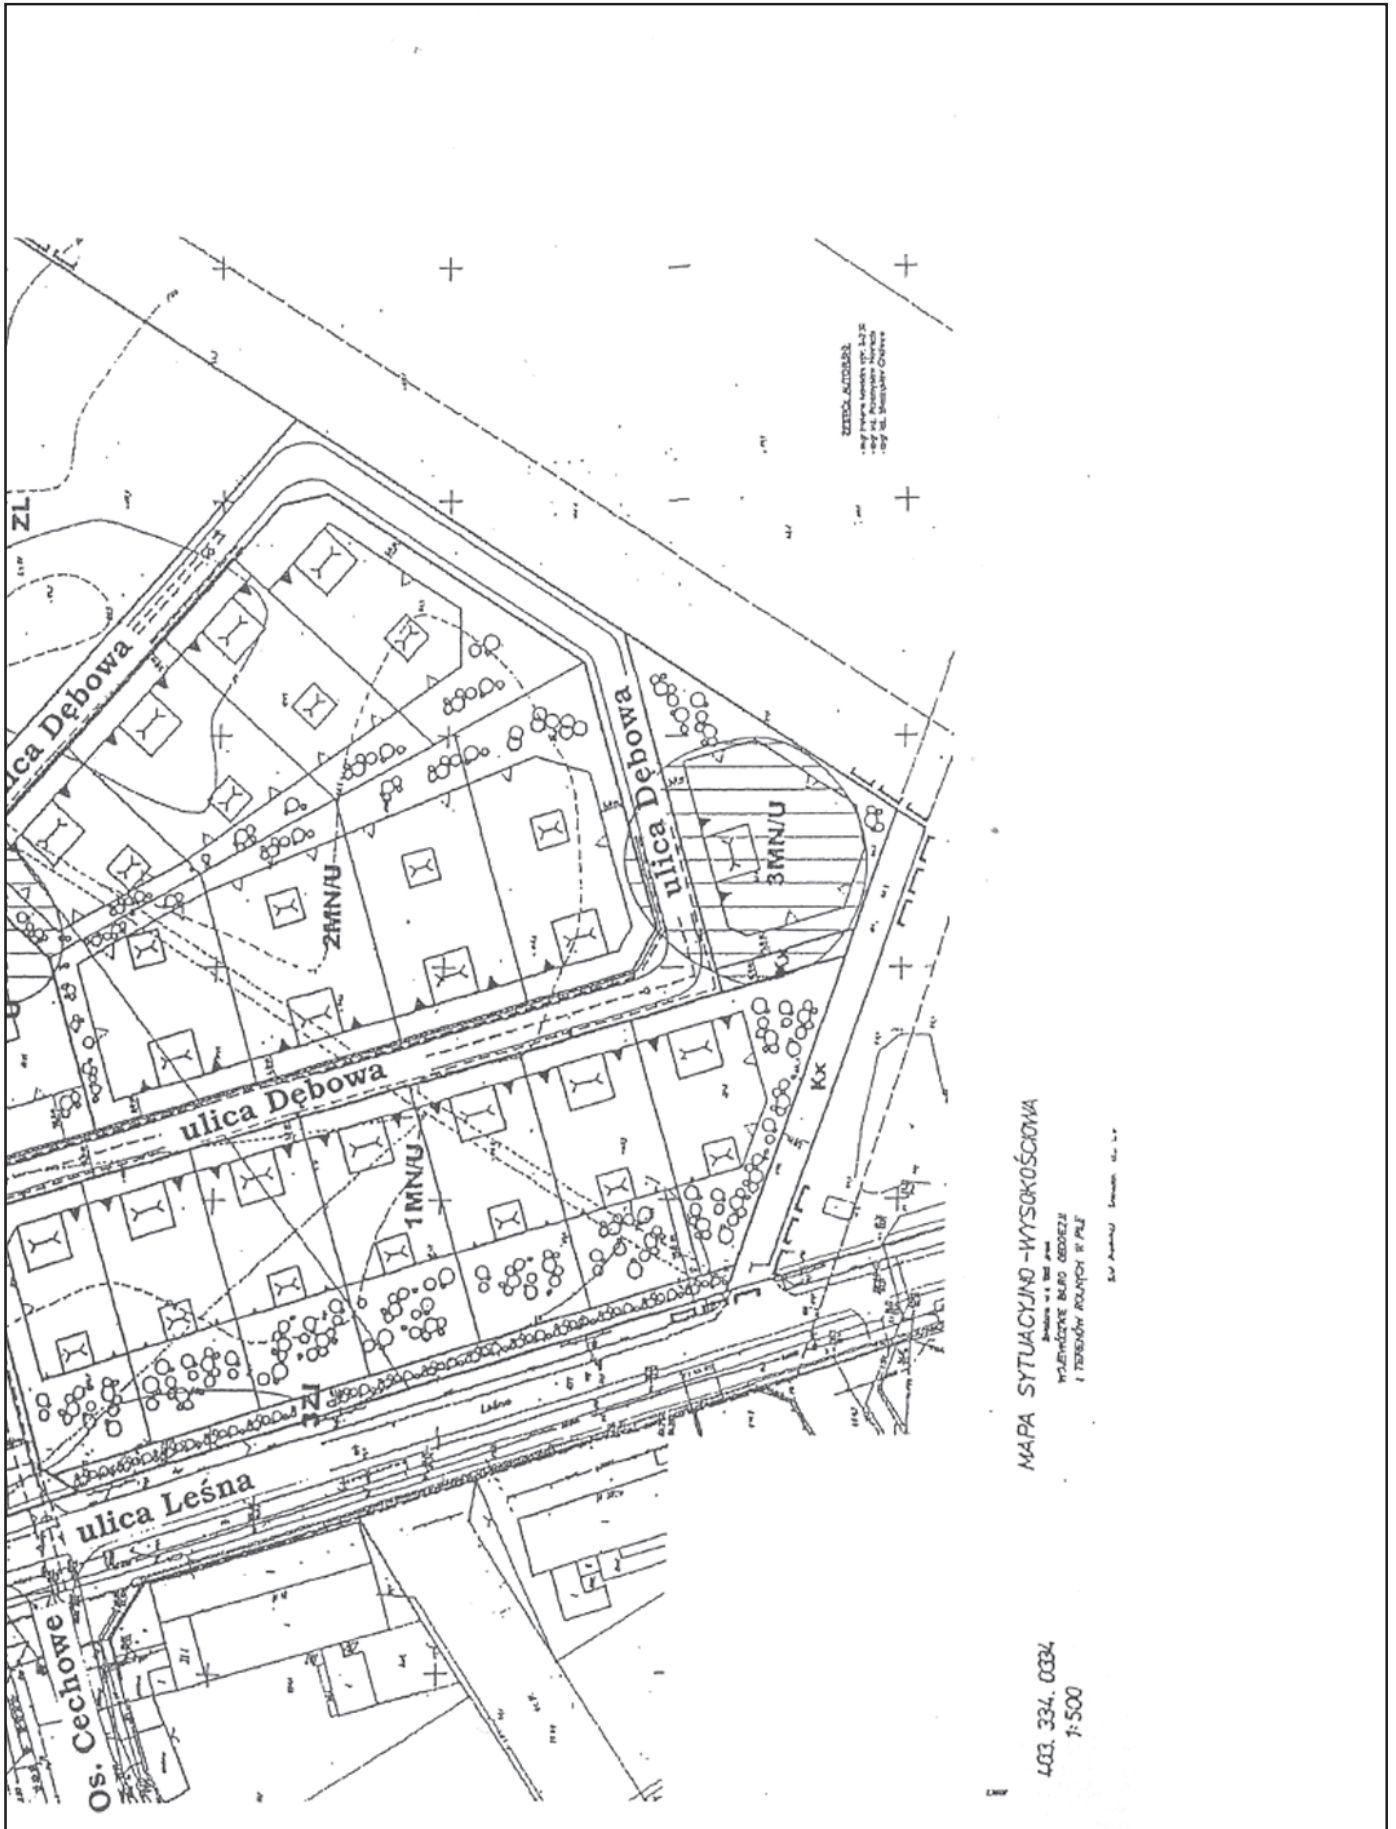

MAPA SYTUACYJNO-WYSOKOŚCIOWA

WYMIAROWANE NAPODŁOŻENIU  
I TERENÓW OKRĄŻONYCH 1:500

L03. 334. 0034  
1:500