

## 1514

### UCHWAŁA Nr XLI/261/09 RADY MIEJSKIEJ W MOSINIE

z dnia 26 lutego 2009 r.

#### w sprawie uchwalenia miejscowego planu zagospodarowania przestrzennego dla terenów gruntów rolnych i leśnych na obszarze części wsi Daszewice i Babki, Gmina Mosina.

Na podstawie art. 20 ust. 1 ustawy z dnia 27 marca 2003 r. o planowaniu i zagospodarowaniu przestrzennym (Dz.U. Nr 80 poz. 717 z późn. zm.) Rada Miejska w Mosinie uchwala, co następuje:

#### ROZDZIAŁ I

##### Przepisy ogólne

**§1.** 1. W związku z uchwałą Nr XX/92/07 Rady Miejskiej w Mosinie z dnia 27 września 2007 r. w sprawie przystąpienia do sporządzenia miejscowego planu zagospodarowania przestrzennego dla terenów rolnych i leśnych na obszarze części wsi Daszewice i Babki, oraz z uchwałami Nr XXI/109/07 Rady Miejskiej w Mosinie z dnia 25 października 2007 r. i Nr XXVI/157/08 Rady Miejskiej w Mosinie z dnia 27 marca 2008 r. zmieniającymi wyżej wymienioną uchwałę o przystąpieniu do sporządzenia miejscowego planu zagospodarowania przestrzennego dla terenów rolnych i leśnych na obszarze części wsi Daszewice i Babki oraz po stwierdzeniu zgodności poniższych ustaleń ze studium uwarunkowań i kierunków zagospodarowania przestrzennego gminy Mosina, uchwala się miejscowy plan zagospodarowania przestrzennego dla terenów rolnych i leśnych na obszarze części wsi Daszewice i Babki, zwany dalej „planem”.

2. Integralnymi częściami uchwały są:

- 1) rysunek planu zatytułowany „Miejscowy plan zagospodarowania przestrzennego dla terenów rolnych i leśnych na obszarze części wsi Daszewice i Babki” opracowany w skali 1:5000 wraz z rysunkiem pobocznym w skali 1:1000, stanowiący załącznik nr 1 do uchwały;
- 2) rozstrzygnięcie o sposobie rozpatrzenia uwag wniesionych do projektu planu, stanowiące załącznik nr 2 do uchwały;
- 3) rozstrzygnięcie o sposobie realizacji zapisanych w planie inwestycji z zakresu infrastruktury technicznej, należących do zadań własnych gminy oraz zasadach ich finansowania, zgodnie z przepisami o finansach publicznych, stanowiące załącznik nr 3 do uchwały.

3. Granice obszaru objętego planem zostały określone na rysunku planu.

**§2.** Ustaleniami planu na rysunku planu są:

1. granica obszaru objętego planem,
2. linie rozgraniczające tereny o różnym przeznaczeniu lub różnych zasadach zagospodarowania,

3. dopuszczalna strefa lokalizacji projektowanej przesyłowej sieci elektroenergetycznej wraz z pasem technologicznym,

4. przeznaczenie terenu.

**§3.** Ustala się podział planu, o którym mowa w §1, na tereny określone na rysunku planu liniami rozgraniczającymi i oznaczone symbolami: IR, 2ZL, 3ZL, 4R, 5ZL, 6R, 7R/ZL, 8R, 9ZL, 10R/ZL, 11 ZŁ, 12ZL, 13R, 14R/ZL, 15R/ZL, 16ZL, 17R, 18R, 19R/ZL, 20ZL, 21 R, 22KDd, 23KDw, 24KD1, 25KDw, 26KDw, 27KDw, 28RM, 29ZL.

**§4.** Przeznaczenie terenów, o których mowa w §3, oznaczono na rysunku planu symbolami:

1. R - tereny rolnicze,
2. R/ZL - tereny rolnicze przewidziane do zalesienia,
3. ZŁ-lasy,
4. RM - tereny zabudowy zagrodowej w gospodarstwach rolnych,
5. KD1 - tereny dróg publicznych - drogi lokalne,
6. KDd - tereny dróg publicznych - drogi dojazdowe,
7. KDw - tereny dróg wewnętrznych.

**§5.** Ustalenia dotyczące zasad ochrony i kształtowania ład przestrzennego:

1. ustala się wyłączenie z prawa zabudowy kubaturowej obszaru objętego opracowaniem planu stosownie do ustaleń Rozdziału 2,
2. zalesienia należy realizować zgodnie z przepisami odrębnymi dotyczącymi lasów i zalesień gruntów rolnych,
3. wyznacza się strefę lokalizacji projektowanej przesyłowej linii elektroenergetycznej wraz z pasem technologicznym zgodnie z rysunkiem planu.

**§6.** Ustalenia dotyczące ochrony środowiska, przyrody i krajobrazu kulturowego:

1. nakazuje się w maksymalnym stopniu zachować istniejące zadrzewienia;
2. dążyć do tworzenia zwartych kompleksów leśnych o racjonalnej granicy polno-leśnej, stosownie do ustaleń planu;
3. do zalesień używać gatunków zgodnych z siedliskiem;
4. uwzględniać rolę zalesień jako korytarzy ekologicznych i uzupełniać system siecią zadrzewień śródpolnych i zakrzewień;

5. w celu minimalizowania degradacji gleb oraz wód powierzchniowych i podziemnych na obszarze objętym opracowaniem miejscowego planu zagospodarowania przestrzennego, prowadzić zrównoważoną gospodarką rolną, stosownie do przepisów odrębnych;
  6. na terenie Rogalińskiego Parku Krajobrazowego stosować przepisy odrębne;
  7. odpady komunalne gromadzić w pojemnikach na terenie działki i zagospodarować je zgodnie z gminnym planem gospodarki odpadami i przepisami odrębnymi;
  8. energię ciepłą pozyskiwać z przyjaznych dla środowiska źródeł, z zastrzeżeniem §9 ust. 7 pkt 1), 2);
  9. dla terenów objętych miejscowym planem zagospodarowania przestrzennego zachować dopuszczalne poziomy hałasu w środowisku wynikające z przepisów odrębnych.
- §7.** Ustalenia dotyczące ochrony dziedzictwa kulturowego i zabytków: dla ochrony archeologicznego dziedzictwa kulturowego ustala się obowiązek uzgodnienia z właściwym organem ochrony zabytków wszelkich inwestycji związanych z zagospodarowaniem i zabudowaniem przedmiotowego terenu, wymagających prac ziemnych, celem określenia obowiązującego inwestora zakresu badań archeologicznych.
- §8.** Ustalenia dotyczące szczególnych warunków zagospodarowania terenów oraz ograniczenia w ich użytkowaniu:
1. przez teren opracowania planu przebiega sieć przesyłowa wysokiego napięcia;
  2. dla obszarów w pasach technologicznych o szerokościach wynikających z przepisów odrębnych, obowiązują następujące ograniczenia użytkowania terenu:
    - 1) ustala się zakaz sadzenia roślinności wysokiej pod linią i w odległości 16,5 m w obu kierunkach od osi linii;
    - 2) lokalizacja wszelkich obiektów w obrębie pasa technologicznego wymaga uzgodnienia z właściwym zarządcą sieci;
    - 3) wszelkie zmiany w kwalifikacji terenu w obrębie pasa technologicznego linii i w jego bezpośrednim sąsiedztwie wymaga zaopiniowania przez właściciela sieci;
    - 4) zalesienia terenów rolnych w pasie technologicznym wymaga uzgodnienia z właścicielem sieci;
  3. teren opracowania planu zlokalizowany jest w II i III strefie obszaru ograniczonego użytkowania dla lotniska wojskowego Poznań - Krzesiny w Poznaniu - przy zabudowie i zagospodarowaniu terenu należy uwzględnić ograniczenia, stosownie do obowiązujących przepisów.
- §9.** Ustalenia dotyczące zasad modernizacji, rozbudowy i budowy systemów komunikacji i infrastruktury technicznej:
1. zezwala się na modernizację i przebudowę istniejących sieci i urządzeń infrastruktury technicznej;
  2. zezwala się na lokalizację nowych sieci i urządzeń infrastruktury technicznej z zastrzeżeniem §10 ust. 2;
  3. zezwala się na budowę na terenie opracowania cztero torowej, dwunapięciowej linii elektroenergetycznej 2 x 400 kV + 2 x 220 kV relacji Plewiska - Kromolice; dopuszczalną strefę lokalizacji projektowanej przesyłowej sieci elektroenergetycznej wraz z pasem technologicznym przedstawiono na rysunku planu;
  4. ustala się, że po zrealizowaniu cztero torowej, dwunapięciowej linii elektroenergetycznej 2 x 400 kV + 2 x 220 kV relacji Plewiska - Kromolice, ograniczenia w zagospodarowaniu terenu, o których mowa w punktach §8 ust. 2 będą obowiązywały w odniesieniu do rzeczywistego przebiegu tej linii;
  5. w sąsiedztwie sieci i urządzeń infrastruktury technicznej, w tym dróg, zalesienia należy realizować przy zachowaniu minimalnych odległości wynikających z przepisów odrębnych oraz uzgodnień z właściwym zarządcą sieci lub drogi;
  6. zezwala się na poszerzenie istniejących i wyznaczenie nowych dróg, przy zachowaniu ograniczeń wynikających z przepisów o ochronie gruntów rolnych i leśnych;
  7. dla zaopatrzenia w energię ciepłą:
    - 1) dopuszcza się stosowanie paliw stałych, płynnych lub gazowych pod warunkiem spełnienia wymagań określonych w przepisach prawa w zakresie ochrony powietrza;
    - 2) preferuje się stosowanie ogrzewania gazowego oraz systemu wykorzystujące źródła czystej energii, w szczególności takiej jak: pompy ciepłe, kolektory słoneczne, energia elektryczna;
  8. dla zaopatrzenia w wodę dopuszcza się korzystanie z indywidualnych ujęć wody lub sieci wodociągowej;
  9. dla odprowadzania i unieszkodliwiania ścieków dopuszcza się odprowadzanie do szczelnych zbiorników bezodpływowych oraz ich wywóz zgodnie z przepisami odrębnymi lub odprowadzanie do indywidualnej oczyszczalni ścieków;
  10. dla zaopatrzenia w energię elektryczną plan ustala powiązanie terenu objętego planem z systemem zasilania poprzez rozbudowę istniejących linii napowietrznych lub kablowych średniego i niskiego napięcia;
  11. ustala się odprowadzanie wód opadowych lub roztopowych do gruntu bez naruszania interesu osób trzecich, z uwzględnieniem przepisów odrębnych;
  12. należy zapewnić funkcjonowanie systemu melioracyjnego, a w razie konieczności jego przebudowy, zapewnić rozwiązania zastępcze, w uzgodnieniu z właściwym zarządcą sieci.
- §10.** Ustalenia dotyczące szczegółowych zasad i warunków scalania i podziału nieruchomości:
1. obowiązują ustalenia zawarte w Rozdziale 2,
  2. w przypadku lokalizacji dróg oraz urządzeń i sieci infrastruktury technicznej zezwala się na wydzielanie działek o powierzchni dostosowanej do indywidualnych potrzeb,
  3. nie zachodzi scalanie i podział nieruchomości w rozumieniu przepisów odrębnych.
- §11.** Ustalenia dotyczące sposobów i terminów tymczasowego zagospodarowania i użytkowania terenów - nie ustala się.

## ROZDZIAŁ II

### Ustalenia szczegółowe

**§12.** Ustalenia dla terenów oznaczonych na rysunku planu symbolami: 1R, 4R, 6R, 8R, 13R, 17R, 18R, 21R:

1. przeznaczenie terenu - tereny rolnicze;
2. zasady podziału nieruchomości: podziały nieruchomości należy realizować zgodnie z przepisami odrębnymi dotyczącymi scalania i podziałów gruntów rolnych i leśnych;
3. warunki zabudowy i sposób zagospodarowania terenu:
  - 1) ustala się zakaz zabudowy kubaturowej z zastrzeżeniem §12 ust. 3 pkt 2;
  - 2) dopuszcza się lokalizację towarzyszących budowli rolniczych i urządzeń budowlanych z nimi związanych, w szczególności płyt do składowania obornika, zgodnie z przepisami Prawa budowlanego, ustawą o drogach publicznych oraz innymi przepisami odrębnymi;
4. zasady obsługi w zakresie komunikacji i infrastruktury technicznej:
  - 1) dojazd z istniejących dróg publicznych i wewnętrznych;
  - 2) zasady obsługi w zakresie infrastruktury technicznej - zgodnie z §9;
5. stawka procentowa jednorazowej opłaty z tytułu wzrostu wartości nieruchomości - 30%.

**§13.** Ustalenia dla terenów oznaczonych na rysunku planu symbolami: 2ZL, 3ZL, 5ZL, 9ZL, 11ZL, 12ZL, 16ZL, 20ZL, 29ZL:

1. przeznaczenie terenu - las;
2. zasady podziału nieruchomości: podziały nieruchomości należy realizować zgodnie z przepisami odrębnymi dotyczącymi scalania i podziałów gruntów rolnych i leśnych;
3. warunki zabudowy i sposób zagospodarowania terenu: ustala się zakaz zabudowy kubaturowej;
4. zasady obsługi w zakresie komunikacji i infrastruktury technicznej:
  - 1) dojazd z istniejących dróg publicznych i wewnętrznych;
  - 2) zasady obsługi w zakresie infrastruktury technicznej - zgodnie z §9;
5. stawka procentowa jednorazowej opłaty z tytułu wzrostu wartości nieruchomości - 30%.

**§14.** Ustalenia dla terenów oznaczonych na rysunkach planu symbolami: 7R/ZL, 10R/ZL, 14R/ZL, 15R/ZL, 19R/ZL:

1. przeznaczenie terenu - tereny rolnicze przeznaczone do zalesienia;
2. zasady podziału nieruchomości: podziały nieruchomości należy realizować zgodnie z przepisami odrębnymi dotyczącymi scalania i podziałów gruntów rolnych i leśnych;

3. warunki zabudowy i sposób zagospodarowania terenu: ustala się zakaz zabudowy kubaturowej;

4. zasady obsługi w zakresie komunikacji i infrastruktury technicznej:

- 1) dojazd z istniejących dróg publicznych i wewnętrznych;
- 2) zasady obsługi w zakresie infrastruktury technicznej - zgodnie z §9;

5. stawka procentowa jednorazowej opłaty z tytułu wzrostu wartości nieruchomości - 30%.

**§15.** Ustalenia dla terenu oznaczonego na rysunku planu symbolem 28RM:

1. przeznaczenie terenu - tereny zabudowy zagrodowej w gospodarstwach rolnych;
2. zasady podziału nieruchomości: podziały nieruchomości należy realizować zgodnie z przepisami odrębnymi dotyczącymi scalania i podziałów gruntów rolnych i leśnych;
3. warunki zabudowy i sposób zagospodarowania terenu:
  - 1) dopuszczalne obiekty towarzyszące - garaże, budynki gospodarcze;
  - 2) geometria dachów - dachy dwu- lub wielo spadowe o połaciach symetrycznie zbiegających się w kalenicy;
  - 3) nachylenie głównych połaci dachowych bryły budynku: 20° - 45°;
  - 4) wysokość zabudowy kubaturowej - do 2 kondygnacji, w tym poddasze użytkowe, jednak nie wyżej niż 9,0 m;
  - 5) powierzchnia zabudowy - maksymalnie 20% powierzchni działki budowlanej, jednak nie więcej niż 600,0 m<sup>2</sup> dla łącznej powierzchni budynków w zabudowie zagrodowej;
  - 6) powierzchnia biologicznie czynna - min. 60% powierzchni działki budowlanej;
4. zasady obsługi w zakresie komunikacji — dojazd z drogi 25KDw;
5. zasady obsługi w zakresie infrastruktury technicznej — zgodnie z §9;
6. stawka procentowa jednorazowej opłaty z tytułu wzrostu wartości nieruchomości - 30%.

**§16.** Ustalenia dla terenów oznaczonych na rysunkach planu symbolami: 22KDd, 23KDw, 24KDI, 25KDw, 26KDw, 27KDw:

1. przeznaczenie terenu:
  - 1) KD1 - tereny dróg publicznych - drogi lokalne;
  - 2) KDd — tereny dróg publicznych - drogi dojazdowe;
  - 3) KDw - tereny dróg wewnętrznych;
2. zasady podziału nieruchomości - tereny dróg wyznaczają linie rozgraniczające określone na rysunku planu;
3. warunki zabudowy i sposób zagospodarowania terenu:

- 1) przestrzeń dróg może służyć prowadzeniu sieci uzbrojenia technicznego oraz lokalizacji obiektów i urządzeń infrastruktury technicznej;
- 2) szerokość dróg w liniach rozgraniczających - zgodnie z rysunkiem planu;
4. stawka procentowa jednorazowej opłaty z tytułu wzrostu wartości nieruchomości - 30%.

### ROZDZIAŁ III


#### Ustalenia końcowe

**§17.** Wykonanie uchwały powierza się Burmistrzowi Gminy Mosina.

**§18.** Uchwała wchodzi w życie po upływie 30 dni od dnia ogłoszenia w Dzienniku Urzędowym Województwa Wielkopolskiego.

Przewodniczący Rady  
(-) *Jacek Szeszuła*



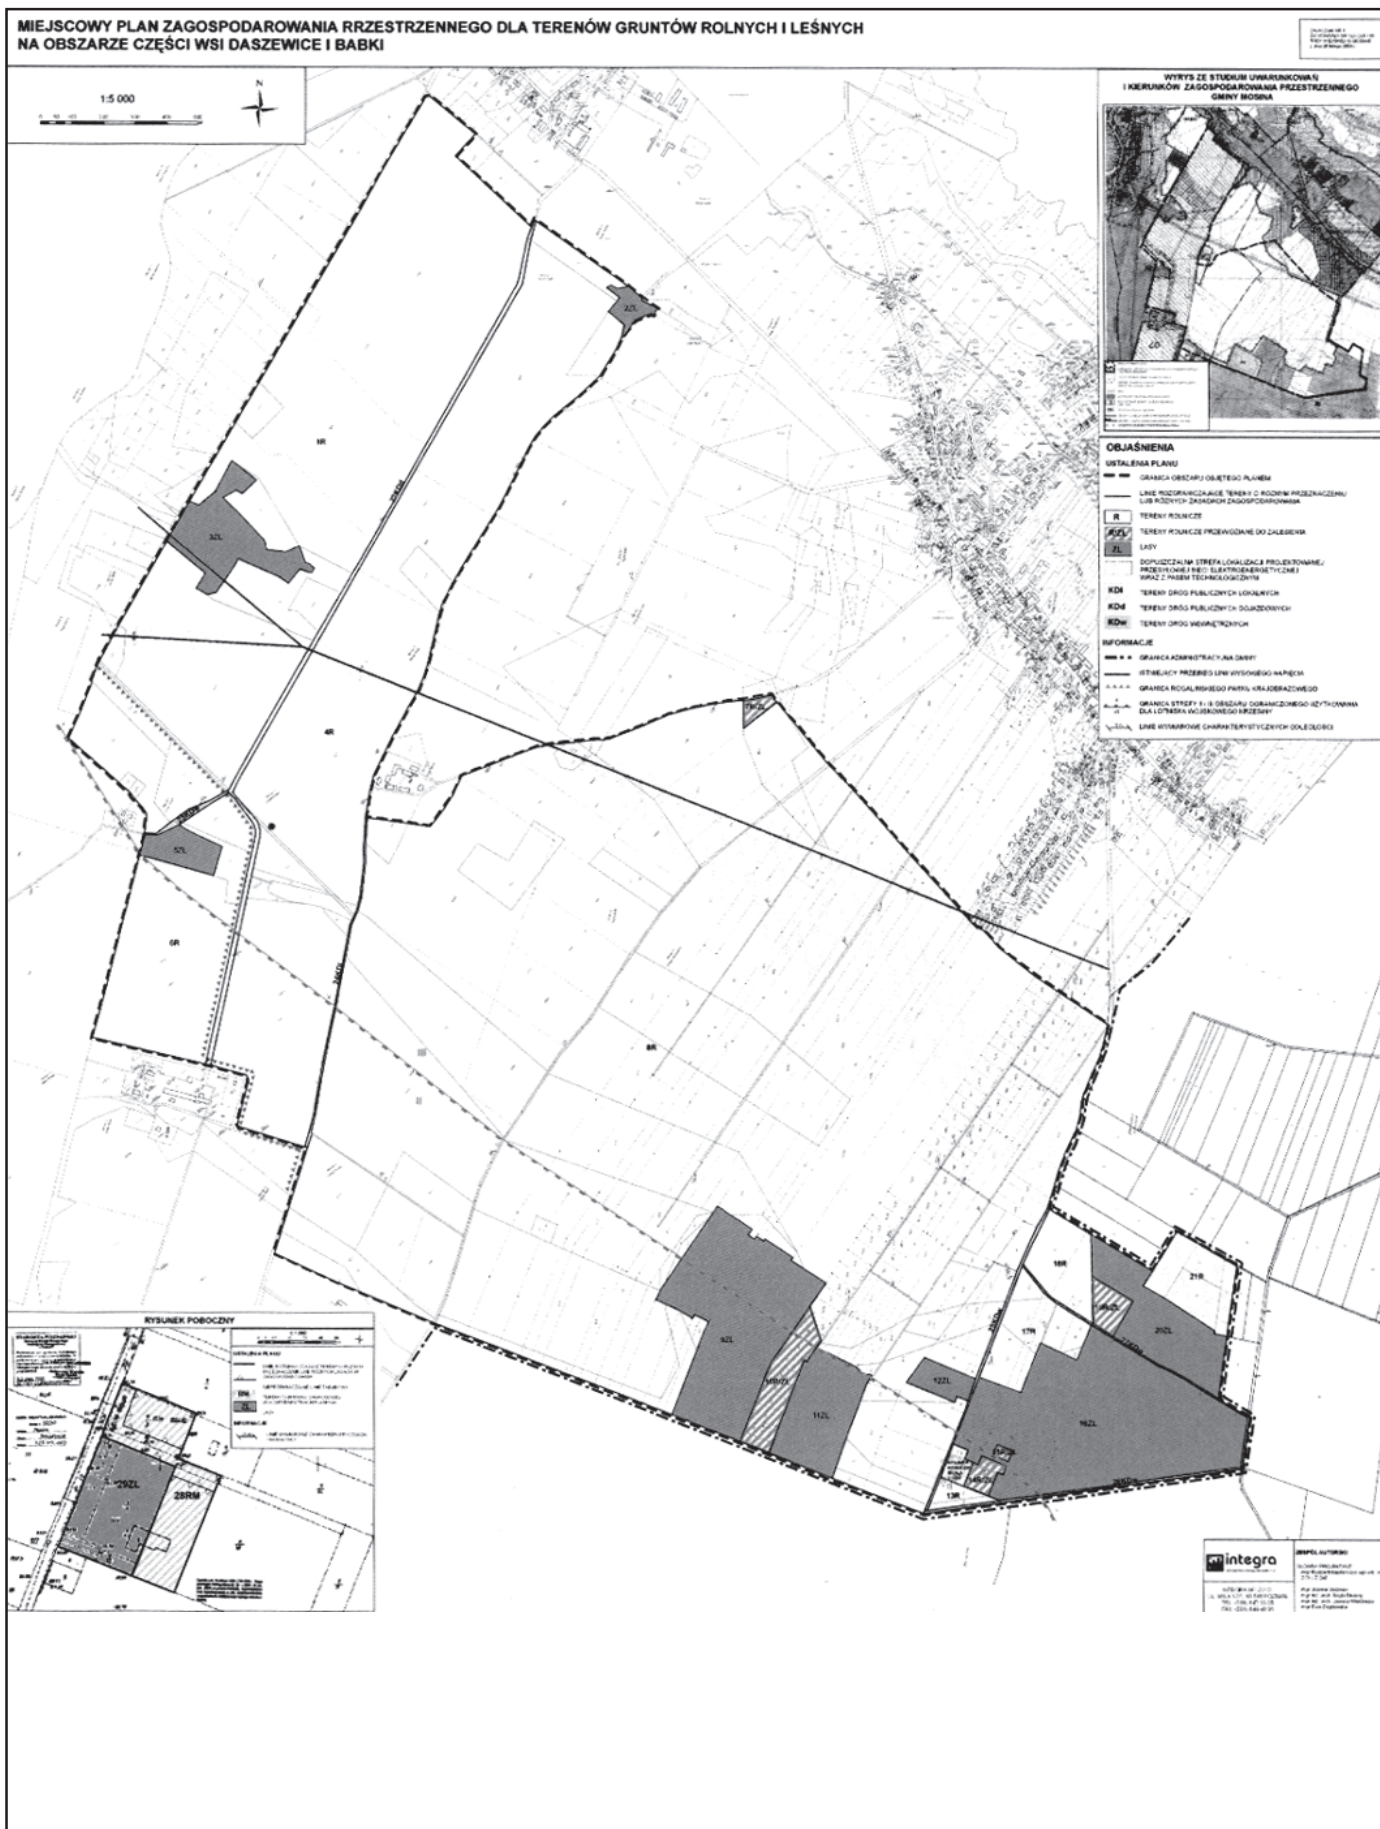

# ROZSTRZYGNIĘCIE O SPOSOBIE ROZPATRZENIA UWAG WNIESIONYCH DO PROJEKTU PLANU

Na podstawie art. 20 ust. 1 ustawy z dnia 27 marca 2003 r. o planowaniu i zagospodarowaniu przestrzennym (Dz.U. Nr 80 poz. 717 z późn. zm.), Rada Miejska w Mosinie rozstrzyga, co następuje:

Do projektu planu wyłożonego do publicznego wglądu w dniach od 8 października 2008 r. do 31 października 2008 r. wpłynęły następujące uwagi:

| Lp. | Data wpływu uwagi | Nazwisko i imię, nazwa jednostki organizacyjnej i adres zgłaszającego uwagi | Treść uwagi   | Oznaczenie nieruchomości, której dotyczy uwaga                 | Ustalenia projektu planu dla nieruchomości, której dotyczy uwaga                                                          | Rozstrzygnięcie Rady Miejskiej w Mosinie załącznik do uchwały nr XLI/261/09 z dnia 26 lutego 2009 r. |                       | Uwagi   |
|-----|-------------------|-----------------------------------------------------------------------------|---|----------------------------------------------------------------|---|---|-----------------------|---|
|     |                   |                                                                             |   |                                                                |   | uwaga uwzględniona                                                                                   | uwaga nieuwzględniona |   |
| 1   | 2                 | 3                                                                           | 4   | 5                                                              | 6   | 9   | 10                    | 11   |
| 1.  | 16. 10.2008 r.    | Paweł Foltyn                                                                | 1) wniosek o zmianę przeznaczenia terenu oznaczonego w projekcie mpzp symbolem 14R/ZL na tereny rolnicze;<br>2) wniosek o dopuszczenie zabudowy kubaturowej na działkach 9/14, 9/18. | dz. nrewid.: 9/2, 9/14,9/15,9/17, 9/18, obręb Daszewice        | 28RM - tereny zabudowy zagrodowej w gospodarstwach rolnych, 14R/ZL- tereny rolnicze przeznaczone do zalesienia, 16ZL-las, | -   | nieuwzględniono       | postanawia się podtrzymać ustalenia planu                                                                                              |
| 2   | 14. 11. 2008 r.   | Małgorzata Cwalina                                                          | 1) uwaga dotycząca strefy lokalizacji projektowanej linii wysokiego napięcia;   | dz. nr ewid. 76/2, obręb Daszewice                             | 8 R - tereny rolnicze, 9Z1 - lasy                                                                                         | -   | nieuwzględniono       | postanawia się podtrzymać ustalenia planu                                                                                              |
| 3.  | 17. 11. 2008 r.   | Marek Foltyn                                                                | - postulat powtórnego rozpatrzenia wniosków składanych na etapie przystąpienia do sporządzenia projektu planu,<br>- zarzuty dotyczące procedury formalno-prawnej ,                   | dz. nrewid.: 73/106, 75/26, 75/3, 70/25- 70/45 obręb Daszewice | 8R - tereny rolnicze, 9ZL - lasy;<br>10R/ZL- tereny rolnicze przeznaczone do zalesienia,                                  | -   | nieuwzględniona       | postanawia się podtrzymać ustalenia planu i nie uwzględniać wniosków składanych na etapie przystąpienia do sporządzenia projektu planu |
| 4.  | 17. 11. 2008 r.   | Krzysztof Kurkowiak                                                         | - postulat powtórnego rozpatrzenia wniosków składanych na etapie przystąpienia do sporządzenia projektu planu, -zarzuty dotyczące procedury formalno-prawnej                         | dz. nrewid.: 101/2, 119 obręb Daszewice                        | 8 R - tereny rolnicze   | -   | nieuwzględniona       | postanawia się podtrzymać ustalenia planu i nie uwzględniać wniosków składanych na etapie przystąpienia do sporządzenia projektu planu |

|     |                 |                                           |   |                                                                                                   |                                   |   |                  |   |
|-----|-----------------|-------------------------------------------|---|---------------------------------------------------------------------------------------------------|-----------------------------------|---|------------------|---|
| 5.  | 17. 1 1.2008 r. | Małgorzata,<br>Ryszard Leon<br>Twardowscy | -postulat powtórniego<br>rozpatrzenia wniosków<br>składanych na etapie<br>przystąpienia do sporządzenia<br>projektu planu,<br>-zarzuty dotyczące procedury<br>formalno-prawnej ,  | dz.nr ewid.: 4, 30,<br>31, 11, 16,53,54,<br>55 obręb<br>Daszewice                                 | 8R, 13R, 17R,-<br>tereny rolnicze | - | niewuwzględniona | postanawia się<br>podtrzymać ustalenia<br>planu i nie<br>uwzględniać<br>wniosków<br>składanych na etapie<br>przystąpienia do<br>sporządzenia<br>projektu planu                                                                                     |
| 6.  | 17. 11. 2008 r. | Przemysław Śliwa                          | -zarzuty dotyczące procedury<br>formalno-prawnej;<br>-wniosek o umożliwienie<br>budowy siedliska                                                                                  | dz. nrewid.: 41,<br>44/2 obręb<br>Daszewice                                                       | 8 R – tereny rolnicze             | - | niewuwzględniona | postanawia się<br>podtrzymać ustalenia<br>planu   |
| 7.  | 18. 11. 2008 r. | Urszula, Zygmunt<br>Rycek                 | - postulat powtórniego<br>rozpatrzenia wniosków<br>składanych na etapie<br>przystąpienia do sporządzenia<br>projektu planu,<br>-zarzuty dotyczące procedury<br>formalno-prawnej , | dz. nrewid.:766/-<br>766/8, 767/1-767/8,<br>765/1-765/8, 70/6-<br>70/22, 70/24 obręb<br>Daszewice | 8R – tereny rolnicze              | - | niewuwzględniona | - uwaga wpłynęła po<br>upływie terminu<br>przeznaczonego na<br>składanie uwag,<br>- postanawia się<br>podtrzymać ustalenia<br>planu i nie<br>uwzględniać<br>wniosków<br>składanych na etapie<br>przystąpienia do<br>sporządzenia<br>projektu planu |
| 8.  | 19. 11. 2008 r. | Małgorzata, Leon<br>Twardowscy            | - postulat zmiany zapisów<br>dotyczących zakazu zabudowy<br>kubaturowej na terenach<br>rolniczych;                                                                                | dz. nr ewid.: 4, 11,<br>16,30,31,53,54, 55<br>obrub Daszewice                                     | 8R, 13R, 17R-tereny<br>rolnicze   | - | niewuwzględniona | - uwaga wpłynęła po<br>upływie terminu<br>przeznaczonego na<br>składanie uwag, -<br>postanawia się<br>podtrzymać ustalenia<br>planu .   |
| 9.  | 19. 11. 2008 r. | Paweł Twardowski                          | - postulat zmiany zapisów<br>dotyczących zakazu zabudowy<br>kubaturowej na terenach<br>rolniczych;                                                                                | dz. nr ewid.: 4, 11,<br>30,31,49/8-49/11<br>obrub Daszewice                                       | 8R, 13R, 17R-tereny<br>rolnicze   | - | niewuwzględniona | - uwaga wpłynęła po<br>upływie terminu<br>przeznaczonego na<br>składanie uwag, -<br>postanawia się<br>podtrzymać ustalenia<br>planu .   |
| 10. | 19. 11. 2008 r. | Aleksandra<br>Twardowska                  | - postulat zmiany zapisów<br>dotyczących zakazu zabudowy<br>kubaturowej na terenach<br>rolniczych;                                                                                | dz. nr ewid.: 49/4-<br>49/7, 54, 55 obręb<br>Daszewice                                            | 8 R - tereny rolnicze             | - | niewuwzględniona | - uwaga wpłynęła po<br>upływie terminu<br>przeznaczonego na<br>składanie uwag, -<br>postanawia się<br>podtrzymać ustalenia<br>planu .   |

Do projektu planu powtórnie wyłożonego do publicznego wglądu w dniach od 17 grudnia 2008 r. do 9 stycznia 2009 r. wpłynęły następujące uwagi:

| Lp. | Data wpływu uwagi | Nazwisko i imię, nazwa jednostki organizacyjnej i adres zgłaszającego uwagi | Treść uwagi   | Oznaczenie nieruchomości, której dotyczy uwaga             | Ustalenia projektu planu dla nieruchomości, której dotyczy uwaga | Rozstrzygnięcie Rady Miejskiej w Mosinie załącznik do uchwały nr XL/261/09 z dnia 26 lutego 2009 r. |                       | Uwagi                                     |
|-----|-------------------|-----------------------------------------------------------------------------|---|------------------------------------------------------------|------------------------------------------------------------------|---|-----------------------|-------------------------------------------|
|     |                   |                                                                             |   |                                                            |                                                                  | uwaga uwzględniona                                                                                  | uwaga nieuwzględniona |                                           |
| 1   | 2                 | 3                                                                           | 4   | 5                                                          | 6                                                                | 9                                                                                                   | 10                    | 11                                        |
| 11. | 29.12.2008 r.     | Paweł Foltyn                                                                | -wniosek o pozostawienie działek 9/14 i 9/18 jako użytki rolne   | dz. nr ewid.: 9/2, 9/14, 9/15, 9/17, 9/18, obręb Daszewice | 14R/ZL – tereny rolnicze przeznaczone do zalesienia              | -                                                                                                   | nieuwzględniona       | postanawia się podtrzymać ustalenia planu |
| 12. | 23.01.2009 r.     | Piotr Giziński                                                              | - wniosek o przeprowadzenie ponownej (trzeciej) dyskusji publicznej,<br>- zarzuty dotyczące procedury formalno-prawnej,<br>- wniosek o dopuszczenie na terenie objętym planem możliwości zabudowy,<br>- brak zgody na przeprowadzenie przez tereny rolne linii najwyższych napięć lub przeprowadzenie jej po terenach zalesionych w oddaleniu od istniejącej i postulowanej zabudowy lub zastosowanie innych rozwiązań chroniących teren przed lokalizacją linii,<br>- konieczność jednoznacznego ustalenia przebiegu linii lub zachowania przebiegu w pasie istniejącej linii 220kV.  | uwagi dotyczące całego planu                               | -                                                                | -                                                                                                   | nieuwzględnione       | postanawia się podtrzymać ustalenia planu |
| 13. | 23.01. 2009 r.    | Magdalena Jaskier-Konieczna, Wojciech Konieczny                             | - wniosek o przeprowadzenie ponownej (trzeciej) dyskusji publicznej,<br>- zarzuty dotyczące procedury formalno-prawnej ,<br>- wniosek o dopuszczenie na terenie objętym planem możliwości zabudowy,<br>- brak zgody na przeprowadzenie przez tereny rolne linii najwyższych napięć lub przeprowadzenie jej po terenach zalesionych w oddaleniu od istniejącej i postulowanej zabudowy lub zastosowanie innych rozwiązań chroniących teren przed lokalizacją linii,<br>- konieczność jednoznacznego ustalenia przebiegu linii lub zachowania przebiegu w pasie istniejącej linii 220kV. | uwagi dotyczące całego planu                               | -                                                                | -                                                                                                   | nieuwzględnione       | postanawia się podtrzymać ustalenia planu |
| 14. | 23.01.2009 r.     | Paweł Dalaszyński                                                           | - wniosek o przeprowadzenie ponownej (trzeciej) dyskusji publicznej,<br>- zarzuty dotyczące procedury formalno-prawnej, - wniosek o dopuszczenie na terenie objętym planem możliwości zabudowy,   | uwagi dotyczące całego planu                               | -                                                                | -                                                                                                   | nieuwzględnione       | postanawia się podtrzymać ustalenia planu |



|     |                |                         |   |                              |   |   |                 |                                           |
|-----|----------------|-------------------------|---|------------------------------|---|---|-----------------|-------------------------------------------|
|     |                |                         | - brak zgody na przeprowadzenie przez tereny rolne linii najwyższych napięć lub przeprowadzenie jej po terenach zalesionych w oddaleniu od istniejącej i postulowanej zabudowy lub zastosowanie innych rozwiązań chroniących teren przed lokalizacją linii,<br>- konieczność jednoznacznego ustalenia przebiegu linii lub zachowania przebiegu w pasie istniejącej linii 220kV.   |                              |   |   |                 |                                           |
| 15. | 23.01.2009 r.  | Barbara Kosicka         | - wniosek o przeprowadzenie ponownej (trzeciej) dyskusji publicznej,<br>- zarzuty dotyczące procedury formalno-prawnej,<br>- wniosek o dopuszczenie na terenie objętym planem możliwości zabudowy,<br>- brak zgody na przeprowadzenie przez tereny rolne linii najwyższych napięć lub przeprowadzenie jej po terenach zalesionych w oddaleniu od istniejącej i postulowanej zabudowy<br>- konieczność jednoznacznego ustalenia przebiegu linii, lub zachowania przebiegu w pasie istniejącej linii 220kV.                                                                             | uwagi dotyczące całego planu | - | - | niewwzględnione | postanawia się podtrzymać ustalenia planu |
| 16. | 23.01. 2009 r. | Janusz Szulc            | - wniosek o przeprowadzenie ponownej (trzeciej) dyskusji publicznej,<br>- zarzuty dotyczące procedury formalno-prawnej,<br>- wniosek o dopuszczenie na terenie objętym planem możliwości zabudowy,<br>- brak zgody na przeprowadzenie przez tereny rolne linii najwyższych napięć lub przeprowadzenie jej po terenach zalesionych w oddaleniu od istniejącej i postulowanej zabudowy lub zastosowanie innych rozwiązań chroniących teren przed lokalizacją linii,<br>- konieczność jednoznacznego ustalenia przebiegu linii lub zachowania przebiegu w pasie istniejącej linii 220kV. | uwagi dotyczące całego planu | - | - | niewwzględnione | postanawia się podtrzymać ustalenia planu |
| 17. | 23.01.2009 r.  | Urszula, Zygmunt Ryczek | - wniosek o przeprowadzenie ponownej (trzeciej) dyskusji publicznej,<br>- zarzuty dotyczące procedury formalno - prawnej,<br>- wniosek o dopuszczenie na terenie objętym planem możliwości zabudowy,<br>- brak zgody na przeprowadzenie przez tereny rolne linii najwyższych napięć lub przeprowadzenie jej po terenach zalesionych w oddaleniu od istniejącej i postulowanej zabudowy;   | uwagi dotyczące całego planu | - | - | niewwzględnione | postanawia się podtrzymać ustalenia planu |

|     |                |   |   |                              |   |   |                |                                           |
|-----|----------------|---|---|------------------------------|---|---|----------------|-------------------------------------------|
|     |                |   | - konieczność jednoznacznego ustalenia przebiegu linii, lub zastosowania rozwiązań minimalizujących wpływ linii na otoczenie   |                              |   |   |                |                                           |
| 18. | 23.01.2009 r.  | Marek Foltyn<br>Krzysztof Kurko<br>wiak<br>Małgorzata,<br>Ryszard Leon<br>Twardowscy                 | - wniosek o przeprowadzenie ponownej (trzeciej) dyskusji publicznej,<br>- zarzuty dotyczące procedury formalno-prawnej,<br>- wniosek o dopuszczenie na terenie objętym planem możliwości zabudowy,<br>- brak zgody na przeprowadzenie przez tereny rolne linii najwyższych napięć lub przeprowadzenie jej po terenach zalesionych w oddaleniu od istniejącej i postulowanej zabudowy;<br>- konieczność jednoznacznego ustalenia przebiegu linii, lub zastosowania rozwiązań minimalizujących wpływ linii na otoczenie. | uwagi dotyczące całego planu | - | - | niewzględnione | postanawia się podtrzymać ustalenia planu |
| 19. | 26.01. 2009 r. | Monika Theus,<br>Radomił Maria<br>Theus<br>Katarzyna Tamara<br>Łuczak-Starska<br>Rafał Piotr Starski | - wniosek o przeprowadzenie ponownej (trzeciej) dyskusji publicznej,<br>- zarzuty dotyczące procedury formalno-prawnej, - wniosek o dopuszczenie na terenie objętym planem możliwości zabudowy,<br>- brak zgody na przeprowadzenie przez tereny rolne linii najwyższych napięć lub przeprowadzenie jej po terenach zalesionych w oddaleniu od istniejącej i postulowanej zabudowy,<br>- konieczność jednoznacznego ustalenia przebiegu linii lub zachowania przebiegu w pasie istniejącej linii 220kV.                 | uwagi dotyczące całego planu | - | - | niewzględnione | postanawia się podtrzymać ustalenia planu |
| 20. | 26.01.2009 r.  | Jerzy Masłowski                                                                                      | - wniosek o przeprowadzenie ponownej (trzeciej) dyskusji publicznej,<br>- zarzuty dotyczące procedury formalno-prawnej,<br>- wniosek o dopuszczenie na terenie objętym planem możliwości zabudowy,<br>- brak zgody na przeprowadzenie przez tereny rolne linii najwyższych napięć lub przeprowadzenie jej po terenach zalesionych w oddaleniu od istniejącej i postulowanej zabudowy;<br>- konieczność jednoznacznego ustalenia przebiegu linii lub zachowania przebiegu w pasie istniejącej linii 220kV.              | uwagi dotyczące całego planu | - | - | niewzględnione | postanawia się podtrzymać ustalenia planu |

|     |               |                             |   |                              |   |   |                |   |
|-----|---------------|-----------------------------|---|------------------------------|---|---|----------------|---|
| 21. | 27.01.2009 r. | Aleksandra, Piotr Konieczni | - wniosek o przeprowadzenie ponownej (trzeciej) dyskusji publicznej,<br>- zarzuty dotyczące procedury formalno-prawnej,<br>- wniosek o dopuszczenie na terenie objętym planem możliwości zabudowy,<br>- brak zgody na przeprowadzenie przez tereny rolne linii najwyższych napięć lub przeprowadzenie jej po terenach zalesionych w oddaleniu od istniejącej i postulowanej zabudowy,<br>- konieczność jednoznacznego ustalenia przebiegu linii lub zachowania przebiegu w pasie istniejącej linii 220kV. | uwagi dotyczące całego planu | - | - | niewzględnione | - uwaga wpłynęła po upływie terminu przeznaczanego na składanie uwag<br>- postanawia się podtrzymać ustalenia planu |
| 22. | 27.01.2009 r. | Damian Mądry                | - wniosek o przeprowadzenie ponownej (trzeciej) dyskusji publicznej,<br>- zarzuty dotyczące procedury formalno-prawnej, - wniosek o dopuszczenie na terenie objętym planem możliwości zabudowy,<br>- brak zgody na przeprowadzenie przez tereny rolne linii najwyższych napięć lub przeprowadzenie jej po terenach zalesionych w oddaleniu od istniejącej i postulowanej zabudowy,<br>-konieczność jednoznacznego ustalenia przebiegu linii lub zachowania przebiegu w pasie istniejącej linii 220kV.     | uwagi dotyczące całego planu |   |   | niewzględnione | -uwaga wpłynęła po upływie terminu przeznaczanego na składanie uwag - postanawia się podtrzymać ustalenia planu     |
| 23. | 27.01.2009 r. | Jarostawa, Rafał Ejsymont   | - wniosek o przeprowadzenie ponownej (trzeciej) dyskusji publicznej,<br>- zarzuty dotyczące procedury formalno-prawnej,<br>- wniosek o dopuszczenie na terenie objętym planem możliwości zabudowy,<br>- brak zgody na przeprowadzenie przez tereny rolne linii najwyższych napięć lub przeprowadzenie jej po terenach zalesionych w oddaleniu od istniejącej i postulowanej zabudowy,<br>- konieczność jednoznacznego ustalenia przebiegu linii lub zachowania przebiegu w pasie istniejącej linii 220kV. | uwagi dotyczące całego planu | - | - | niewzględnione | - uwaga wpłynęła po upływie terminu przeznaczanego na składanie uwag<br>- postanawia się podtrzymać ustalenia planu |
| 24. | 27.01.2009 r. | Izabela Wasiela             | - wniosek o przeprowadzenie ponownej (trzeciej) dyskusji publicznej,<br>- zarzuty dotyczące procedury formalno-prawnej,   | uwagi dotyczące całego planu | - | - | niewzględnione | - uwaga wpłynęła po upływie terminu przeznaczanego na składanie uwag<br>- postanawia się podtrzymać ustalenia planu |

|     |               |                                           |   |                                                    |                      |   |                  |   |
|-----|---------------|-------------------------------------------|---|----------------------------------------------------|----------------------|---|------------------|---|
|     |               |                                           | - wniosek o dopuszczenie na terenie objętym planem możliwości zabudowy, - brak zgody na przeprowadzenie przez tereny rolne linii najwyższych napięć lub przeprowadzenie jej po terenach zalesionych w oddaleniu od istniejącej i postulowanej zabudowy,<br>- konieczność jednoznacznego ustalenia przebiegu linii lub zachowania przebiegu w pasie istniejącej linii 220kV.   |                                                    |                      |   |                  |   |
| 25. | 27.01.2009 r. | Jacek Wasiela                             | - wniosek o przeprowadzenie ponownej (trzeciej) dyskusji publicznej,<br>- zarzuty dotyczące procedury formalno-prawnej,<br>- wniosek o dopuszczenie na terenie objętym planem możliwości zabudowy,<br>- brak zgody na przeprowadzenie przez tereny rolne linii najwyższych napięć lub przeprowadzenie jej po terenach zalesionych w oddaleniu od istniejącej i postulowanej zabudowy,<br>- konieczność jednoznacznego ustalenia przebiegu linii lub zachowania przebiegu w pasie istniejącej linii 220kV.   | uwagi dotyczące całego planu                       | -                    | - | nieuwzględnione  | - uwaga wpłynęła po upływie terminu przeznaczonego na składanie uwag<br>- postanawia się podtrzymać ustalenia planu                                              |
| 26. | 28.01.2009 r. | Andrzej Rudziński<br>Bogdan<br>Stojkowski | - wniosek o przeprowadzenie ponownej (trzeciej) dyskusji publicznej,<br>- zarzuty dotyczące procedury formalno-prawnej ,<br>- wniosek o dopuszczenie na terenie objętym planem możliwości zabudowy,<br>- brak zgody na przeprowadzenie przez tereny rolne linii najwyższych napięć lub przeprowadzenie jej po terenach zalesionych w oddaleniu od istniejącej i postulowanej zabudowy,<br>- konieczność jednoznacznego ustalenia przebiegu linii lub zachowania przebiegu w pasie istniejącej linii 220kV,<br>- wniosek o udostępnienie informacji z przebiegu spotkania władz gminy z inwestorem linii najwyższego napięcia,<br>- wniosek o przeprowadzenie rozprawy administracyjnej z udziałem zainteresowanych stron w przypadku odrzucenia w/w wniosków. | uwagi dotyczące całego planu                       | -                    | - | nieuwzględnienie | - uwaga wpłynęła po upływie terminu przeznaczonego na składanie uwag<br>- postanawia się podtrzymać ustalenia planu<br>- część uwag jest złożona bezprzedmiotowo |
| 27. | 28.01.2009 r. | Aleksandra Twardowska                     | - postulat zniesienia zakazu zabudowy kubaturowej na terenie objętym miejscowym planem zagospodarowania przestrzennego   | dz. nr ewid.: 49/4-49/7, 54, 55<br>obręb Daszewice | 8R – tereny rolnicze | - | nieuwzględnione  | - uwaga wpłynęła po upływie terminu przeznaczonego na składanie uwag<br>- postanawia się podtrzymać ustalenia planu                                              |

|     |                |                             |   |                                                           |                                |   |                  |   |
|-----|----------------|-----------------------------|---|-----------------------------------------------------------|--------------------------------|---|------------------|---|
| 28. | 28.01.2009 r.  | Paweł Twardowski            | -postulat zniesienia zakazu zabudowy kubaturowej na terenie objętym miejscowym planem zagospodarowania przestrzennego   | dz. nr ewid.: 4, 11,30,31,49/8-49/1 1 obręb Daszewice     | 8R, 13R, 17R - tereny rolnicze | - | niewuwzględnione | - uwaga wpłynęła po upływie terminu przeznaczanego na składanie uwag<br>- postanawia się podtrzymać ustalenia planu |
| 29. | 28.01. 2009 r. | Małgorzata, Leon Twardowscy | - postulat zniesienia zakazu zabudowy kubaturowej na terenie objętym miejscowym planem zagospodarowania przestrzennego   | dz. nr ewid.: 4, 30,31,11, 16, 53, 54, 55 obręb Daszewice | 8R, 13R, 17R - tereny rolnicze | - | niewuwzględnione | - uwaga wpłynęła po upływie terminu przeznaczanego na składanie uwag<br>- postanawia się podtrzymać ustalenia planu |
| 30. | 28.01.2009 r.  | Tadeusz Pytraczyk           | - wniosek o przeprowadzenie ponownej (trzeciej) dyskusji publicznej,<br>- zarzuty dotyczące procedury formalno-prawnej, - wniosek o dopuszczenie na terenie objętym planem możliwości zabudowy,<br>- brak zgody na przeprowadzenie przez tereny rolne linii najwyższych napięć lub przeprowadzenie jej po terenach zalesionych w oddaleniu od istniejącej i postulowanej zabudowy,<br>- konieczność jednoznacznego ustalenia przebiegu linii lub zachowania przebiegu w pasie istniejącej linii 220kV.    | uwagi dotyczące całego planu                              |                                |   | niewuwzględnione | - uwaga wpłynęła po upływie terminu przeznaczanego na składanie uwag<br>- postanawia się podtrzymać ustalenia planu |
| 31. | 28.01. 2009 r. | Tadeusz Pytraczyk           | - wniosek o przeprowadzenie ponownej (trzeciej) dyskusji publicznej,<br>- zarzuty dotyczące procedury formalno-prawnej,<br>- wniosek o dopuszczenie na terenie objętym planem możliwości zabudowy,<br>- brak zgody na przeprowadzenie przez tereny rolne linii najwyższych napięć lub przeprowadzenie jej po terenach zalesionych w oddaleniu od istniejącej i postulowanej zabudowy,<br>- konieczność jednoznacznego ustalenia przebiegu linii lub zachowania przebiegu w pasie istniejącej linii 220kV. | uwagi dotyczące całego planu                              | -                              |   | niewuwzględnione | - uwaga wpłynęła po upływie terminu przeznaczanego na składanie uwag<br>- postanawia się podtrzymać ustalenia planu |
| 32. | 28.01.2009 r.  | Waleria, Jerzy Ślusarczyk   | - wniosek o przeprowadzenie ponownej (trzeciej) dyskusji publicznej,<br>- zarzuty dotyczące procedury formalno-prawnej, - wniosek o dopuszczenie na terenie objętym planem możliwości zabudowy,<br>- brak zgody na przeprowadzenie przez tereny rolne linii najwyższych napięć lub przeprowadzenie jej po terenach zalesionych w oddaleniu od istniejącej i postulowanej zabudowy,   | uwagi dotyczące całego planu                              | -                              | - | niewuwzględnione | - uwaga wpłynęła po upływie terminu przeznaczanego na składanie uwag<br>- postanawia się podtrzymać ustalenia planu |

|     |                |                                       |   |                              |   |   |                |   |
|-----|----------------|---------------------------------------|---|------------------------------|---|---|----------------|---|
|     |                |                                       | - konieczność jednoznacznego ustalenia przebiegu linii lub zachowania przebiegu w pasie istniejącej linii 220kV.   |                              |   |   |                |   |
| 33. | 29.01. 2009 r. | Tomasz Kaliszewski                    | - wniosek o przeprowadzenie ponownej (trzeciej) dyskusji publicznej,<br>- zarzuty dotyczące procedury formalno-prawnej, - wniosek o dopuszczenie na terenie objętym planem możliwości zabudowy,<br>- brak zgody na przeprowadzenie przez tereny rolne linii najwyższych napięć lub przeprowadzenie jej po terenach zalesionych w oddaleniu od istniejącej i postulowanej zabudowy,<br>- konieczność jednoznacznego ustalenia przebiegu linii lub zachowania przebiegu w pasie istniejącej linii 220kV.    | uwagi dotyczące całego planu |   |   | niewzględnione | - uwaga wpłynęła po upływie terminu przeznaczonego na składanie uwag<br>- postanawia się podtrzymać ustalenia planu |
| 34. | 29.01.2009 r.  | Dorota Kaliszewska                    | - wniosek o przeprowadzenie ponownej (trzeciej) dyskusji publicznej,<br>- zarzuty dotyczące procedury formalno-prawnej,<br>- wniosek o dopuszczenie na terenie objętym planem możliwości zabudowy,<br>- brak zgody na przeprowadzenie przez tereny rolne linii najwyższych napięć lub przeprowadzenie jej po terenach zalesionych w oddaleniu od istniejącej i postulowanej zabudowy,<br>- konieczność jednoznacznego ustalenia przebiegu linii lub zachowania przebiegu w pasie istniejącej linii 220kV. | uwagi dotyczące całego planu | - | - | niewzględnione | - uwaga wpłynęła po upływie terminu przeznaczonego na składanie uwag<br>- postanawia się podtrzymać ustalenia planu |
| 35. | 09.02.2009 r.  | Grzegorz Hofman<br>Bogusław Mierzwiak | - wniosek o przeprowadzenie ponownej (trzeciej) dyskusji publicznej,<br>- zarzuty dotyczące procedury formalno-prawnej, - wniosek o dopuszczenie na terenie objętym planem możliwości zabudowy,<br>- brak zgody na przeprowadzenie przez tereny rolne linii najwyższych napięć lub przeprowadzenie jej po terenach zalesionych w oddaleniu od istniejącej i postulowanej zabudowy,<br>- konieczność jednoznacznego ustalenia przebiegu linii lub zachowania przebiegu w pasie istniejącej linii 220kV.    | uwagi dotyczące całego planu | - | - | niewzględnione | - uwaga wpłynęła po upływie terminu przeznaczonego na składanie uwag<br>- postanawia się podtrzymać ustalenia planu |

Rada Miejska w Mosinie postanawia nie uwzględnić wyżej wymienionych uwag oraz utrzymać w mocy ustalenia projektu miejscowego planu zagospodarowania przestrzennego dla terenów gruntów rolnych i leśnych na obszarze części wsi Daszewice i Babki.



Załącznik nr 3  
do uchwały nr XLI/261/09  
Rady Miejskiej w Mosinie  
z dnia 26 lutego 2009 r.

**ROZSTRZYGNIĘCIE O SPOSOBIE REALIZACJI INWESTYCJI Z ZAKRESU INFRASTRUKTURY TECHNICZNEJ,  
KTÓRE NALEŻĄ DO ZADAŃ WŁASNYCH GMINY ORAZ O ZASADACH ICH FINANSOWANIA.**

Zgodnie z art. 20 ustawy z dnia 27 marca 2003 r. o planowaniu i zagospodarowaniu przestrzennym (Dz.U. Nr 80 poz. 717 z późn. zm.), Rada Miejska w Mosinie rozstrzyga o sposobie realizacji inwestycji z zakresu infrastruktury technicznej, które należą do zadań własnych gminy oraz zasadach ich finansowania, zgodnie z przepisami o finansach publicznych.

**§1.** 1. Inwestycje z zakresu infrastruktury technicznej, służące zaspokajaniu zbiorowych potrzeb mieszkańców, stanowią, zgodnie z art. 7 ust. 1 ustawy z dnia 8 marca 1990 r. o samorządzie gminnym (Dz.U. z 2001 r. Nr 142, poz. 1591 z późn. zm.), zadania własne gminy.

2. Wykaz terenów funkcjonalnych, w których zapisane zostały inwestycje z zakresu infrastruktury technicznej należące do zadań własnych gminy:

| L.p. | Symbole terenów funkcjonalnych | Zapisane w planie przeznaczenie terenu (opis inwestycji) |
|------|--------------------------------|----------------------------------------------------------|
| 1    | 2                              | 3                                                        |
| 1.   | 22KDd                          | tereny dróg publicznych - dojazdowych                    |

**§2.** Opis sposobu realizacji inwestycji wskazanych w §1:

1. Realizacja inwestycji przebiegać będzie zgodnie z obowiązującymi przepisami, w tym między innymi ustawą - Prawo budowlane, ustawą - Prawo zamówień publicznych, ustawą o samorządzie gminnym, ustawą o gospodarce komunalnej i Prawem ochrony środowiska.
2. Sposób realizacji inwestycji, określonych w §1, może ulegać modyfikacji wraz z dokonującym się postępem techniczno-technologicznym, zgodnie z zasadą stosowania najlepszej dostępnej techniki, o ile nie nastąpi naruszenie ustaleń planu.
3. Realizacja i finansowanie w zakresie infrastruktury technicznej inwestycji nie wyszczególnionych w §1, jest przedmiotem umowy zainteresowanych stron.

**§3.** Finansowanie inwestycji w zakresie infrastruktury technicznej, ujętych w niniejszym planie, które należą do zadań

własnych gminy, podlega przepisom ustawy z dnia 30 czerwca 2005 r. o finansach publicznych (Dz.U. z 2005 r. Nr 249, poz. 2104 z późn. zm.), przy czym:

- 1) wydatki majątkowe gminy określa Rada Miejska p.n.: „Wieloletni Plan Inwestycyjny”
- 2) wydatki inwestycyjne finansowane z budżetu gminy ustala się w uchwale budżetowej,
- 3) inwestycje, których okres realizacji przekracza jeden rok budżetowy, ujmowane są w wykazie stanowiącym załącznik do uchwały budżetowej, zwanym „Wieloletnie programy inwestycyjne”.

**§4.** Inwestycje w zakresie przesyłania i dystrybucji paliw gazowych, energii elektrycznej lub ciepła realizowane będą w sposób określony w art. 7 ustawy z dnia 10 kwietnia 1997 r. Prawo energetyczne (Dz.U. z 2006 r. Nr 89, poz. 625 z późn. zm.).