

ROZDZIAŁ III

Przepisy końcowe

§15. Ustala się stawkę, służącą naliczaniu jednorazowych opłat, o jakich mowa w art. 36 ust. 4 ustawy w wysokości 8%.

§16. Wykonanie uchwały powierza się Wójtowi Gminy Łubowo.

§17. Ustalenia planu zawarte w niniejszej uchwale wraz z załącznikami graficznymi Nr 1 i Nr 2 - rysunki planu stanowiącymi integralną część uchwały, podlegają publikacji w Dzienniku Urzędowym Województwa Wielkopolskiego.

§18. Uchwała w sprawie niniejszego planu wchodzi w życie po upływie 30 dni od dnia ogłoszenia jej w Dzienniku Urzędowym Województwa Wielkopolskiego.

Przewodniczący
Rady Gminy
(-) Jan Grabowski

1630

UCHWAŁA Nr XXII/278/2009 RADY GMINY ŁUBOWO

z dnia 4 marca 2009 r.

**w sprawie: miejscowego planu zagospodarowania przestrzennego terenu zabudowy mieszkaniowej jednorodzinnej,
cz. dz. nr ewid. 133 w Rzegnowie**

Na podstawie art. 18 ust. 2 pkt 5 ustawy z dnia 8 marca 1990 r. o samorządzie gminnym (Dz.U. z 2001 r. Nr 142 poz. 1591 ze zmianami: Dz.U. z 2002 r. Nr 23, poz. 220, Nr 62, poz. 558, Nr 113, poz. 984, Nr 153, poz. 1271, Nr 214, poz. 1806, Dz.U. z 2003 r. Nr 80, poz. 717, Nr 162, poz. 1568, Dz.U. z 2004 r. Nr 102, poz. 1055, Nr 116, poz. 1203, Dz.U. z 2005 r. Nr 172, poz. 1441, Nr 175, poz. 1457 oraz Dz.U. z 2006 r. Nr 17, poz. 128, Nr 181, poz. 1337) oraz art. 20 ust. 1 ustawy z dnia 27 marca 2003 r. o planowaniu i zagospodarowaniu przestrzennym (Dz.U. z 2003 r. Nr 80 poz. 717, Nr 6, poz. 41, Nr 141, poz. 1492, Dz.U. z 2005 r. Nr 113, poz. 954, Nr 130, poz. 1087 oraz Dz.U. z 2006 r. Nr 45, poz. 319)) Rada Gminy Łubowo uchwala co następuje.

§1. 1. Po stwierdzeniu zgodności ze Zmianą studium uwarunkowań i kierunków zagospodarowania przestrzennego gminy Łubowo - uchwała Nr IV/39/2007 Rady Gminy Łubowo z dnia 19 października 2007 r. uchwała się miejscowy plan zagospodarowania przestrzennego terenów zabudowy mieszkaniowej jednorodzinnej w Rzegnowie, cz. dz. nr ewid.133.

2. Granice obszaru objętego planem zostały naniesione na rysunku planu.

3. Plan miejscowy składa się z treści niniejszej uchwały oraz integralnych części:

1) rysunku planu – w skali 1:1000 – załącznik nr 1;

- 2) rozstrzygnięcia w sprawie rozpatrzenia uwag wniesionych do projektu miejscowego planu zagospodarowania przestrzennego wyłożonego do publicznego wglądu – załącznik nr 2;
- 3) rozstrzygnięcia o sposobie realizacji zapisanych w planie zadań z zakresu infrastruktury technicznej oraz zasad ich finansowania należących do zadań własnych gminy – załącznik nr 3.

ROZDZIAŁ I

Przepisy ogólne

§2. 1. Ilekroć w dalszych przepisach niniejszej uchwały jest mowa o:

- 1) ustawie – należy przez to rozumieć ustawę z dnia 27 marca 2003 r. o planowaniu i zagospodarowaniu przestrzennym;
- 2) planie – należy przez to rozumieć ustalenia planu o którym mowa w §1 niniejszej uchwały;
- 3) uchwale – należy przez to rozumieć niniejszą uchwałę Rady Gminy Łubowo;
- 4) przeznaczeniu podstawowemu – należy przez to rozumieć takie przeznaczenie, które powinno przeważać na obszarze w obrębie linii rozgraniczających, określone symbolem;

- 5) przeznaczeniu dopuszczalnym – należy przez to rozumieć rodzaje przeznaczenia inne niż podstawowe, które uzupełniają lub wzbogacają przeznaczenie podstawowe;
- 6) przedsięwzięciach, dla których obowiązek sporządzenia raportu o oddziaływaniu przedsięwzięcia na środowisko może być wymagany lub o przedsięwzięciach mogących znacząco oddziaływać na środowisko, wymagających sporządzenia raportu o oddziaływaniu przedsięwzięcia na środowisko – należy przez to rozumieć przedsięwzięcia wymienione w rozporządzeniu Rady Ministrów z dnia 9 listopada 2004 r., w sprawie określenia rodzajów przedsięwzięć mogących znacząco oddziaływać na środowisko oraz szczegółowych uwarunkowań związanych z kwalifikowaniem przedsięwzięcia do sporządzenia raportu o oddziaływaniu na środowisko – Dz.U. Nr 257 z dnia 3 grudnia 2004 r. ze zmianami;
- 7) dopuszczalnych poziomach hałasu – należy przez to rozumieć dopuszczalne poziomy hałasu określone w Rozporządzeniu Ministra Ochrony Środowiska z dnia 14 czerwca 2007 r. w sprawie dopuszczalnych poziomów hałasu w środowisku (Dz.U. nr120, poz. 826) dla określonych rodzajów terenów;
- 8) froncie działki – należy przez to rozumieć część działki budowlanej, która przylega do drogi, z której odbywa się główny wjazd lub wejście na działkę;
- 9) nieprzekraczalnej linii zabudowy – należy przez to rozumieć wartość określającą minimalną odległość podaną w mb, w jakiej mogą się znajdować lica ścian lub narożników budynków. Określenie nieprzekraczalnej linii zabudowy oznacza, że istnieje możliwość równoległego w stosunku do usytuowania na rysunku planu cofnięcia budynku w głąb działki;
- 10) przestrzeni publicznej – należy przez to rozumieć wnętrza ulic, placów, tras dojazdowych w kształcie wydzielonym liniami rozgraniczającymi a stanowiące spójną funkcjonalnie i dostępną publicznie przestrzenną całość;
- 11) reklamie - należy przez to wszelkie nośniki informacji wizualnej (nośniki naścienne, wolnostojące, tablice reklamowe, pylony itp.) wraz z elementami konstrukcyjnymi i zamocowaniami, nie będące szyldami, tablicami informacyjnymi czy znakami w rozumieniu przepisów o znakach i sygnałach drogowych;
- 12) reklamie wielkoformatowej - należy przez to rozumieć reklamę o powierzchni powyżej 12 m²;
- 13) tablicach informacyjnych - należy przez to rozumieć elementy systemu informacji miejskiej, w tym: tablice informujące o nazwie ulicy, numerze domu, tablice informujące turystów, oraz tablice z ogłoszeniami;
- 14) szyldach - należy przez to rozumieć oznaczenia jednostek organizacyjnych oraz podmiotów gospodarczych, ich siedzib lub miejsc wykonywania działalności, nie będące reklamą;
- 15) dachu dwuspadowym - należy przez to rozumieć dach posiadający dwie podstawowe połacie dachowe o przeciwnych spadkach łączące się wzdłuż kalenicy, z dopuszczeniem uzupełnienia mniejszymi połaciami wynikającymi

z kształtu rzutu budynku lub wynikającymi z zastosowania takich elementów jak lukarny, ganki, ryzality, werandy, naczółki itp. W przypadku zastosowania dachu dwuspadowego w bryle budynku pojawiają się trójkątne lub trapezowe w przypadku zastosowania naczółków zamknięcia elewacji szczytowych;

- 16) dachu wielospadowym - należy przez to rozumieć dach posiadający co najmniej trzy podstawowe połacie dachowe o podobnych spadkach, łączące się w jednym punkcie lub wzdłuż kalenic. W przypadku rozczłonkowanego rzutu budynku lub zastosowania takich elementów jak lukarny, ganki, ryzality, werandy, itp. podstawowe połacie mogą być uzupełniane mniejszymi połaciami o podobnych spadkach;
- 17) dachu stromym – należy przez to rozumieć dach o nachyleniu 12° lub większym albo o nachyleniu w ściśle określonym przedziale - powyżej 12°;
- 18) dachu płaskim - należy przez to rozumieć dach o nachyleniu mniejszym niż 12°;

§3. Następujące oznaczenia graficzne stanowią obowiązujące ustalenia planu:

- 1) granica obszaru objętego planem;
- 2) linie rozgraniczające tereny o różnym przeznaczeniu oraz oznaczenia graficzne i literowe dotyczące przeznaczenia terenu;
- 3) nieprzekraczalne linie zabudowy;
- 4) sposób ustawienia kalenic dachowych budynków mieszkalnych.

ROZDZIAŁ II

Przepisy szczegółowe

§4. Ustala się następujące przeznaczenie terenów:

- 1) ustala się teren zabudowy mieszkaniowej jednorodzinnej, oznaczony na rysunku planu symbolem MN, na którym przeznaczeniem podstawowym jest funkcja mieszkaniowa – na każdej działce jeden budynek mieszkalny jednorodzinny oraz jeden budynek gospodarczy lub garaż. Przeznaczenie dopuszczalne może stanowić funkcja usługowa. Usługi stanowiące przeznaczenie dopuszczalne nie mogą zajmować więcej niż 30% powierzchni całkowitej budynku mieszkalnego jednorodzinnego. Dopuszcza się również urządzenia o niewielkich gabarytach związane z funkcjonowaniem lokalnych systemów infrastruktury technicznej lub telekomunikacyjnej - nie konkurujące wielkością i wysokością z obiektami przeznaczenia podstawowego;
- 2) ustala się teren infrastruktury technicznej elektroenergetycznej, oznaczony na rysunku planu symbolem E.

§5. Wprowadza się następujące zasady ochrony i kształtowania ładu przestrzennego:

- 1) projektowana zabudowa mieszkaniowa winna nawiązywać do tradycyjnych wzorców architektonicznych, stosowanych na terenach wiejskich poprzez zastosowanie parterowych budynków ze stromymi dachami;

- 2) szczególnej dbałości wymaga zagospodarowanie zielenią obrzeży działek – pomiędzy drogami a zabudową.

§6. Ustala się następujące zasady ochrony środowiska, przyrody i krajobrazu kulturowego:

- 1) przeznaczenie podstawowe oraz przeznaczenie dopuszczalne nie mogą należeć do przedsięwzięć mogących znacząco oddziaływać na środowisko wymagających sporządzenia raportu o oddziaływaniu przedsięwzięcia na środowisko bądź mogących wymagać sporządzenia raportu o oddziaływaniu przedsięwzięcia na środowisko. Wymóg ten nie dotyczy terenów dróg i infrastruktury technicznej;
- 2) w zakresie ochrony przed hałasem ustala się zakaz przekraczania dopuszczalnych poziomów hałasu na terenie objętym planem, zgodnie z Rozporządzeniu Ministra Ochrony Środowiska z dnia 14 czerwca 2007 r. w sprawie dopuszczalnych poziomów hałasu w środowisku (Dz.U. nr120, poz. 826) – jak dla terenów zabudowy mieszkaniowej;
- 3) zakazuje się przekształceń powierzchni ziemi, zakłócających naturalną rzeźbę terenu;
- 4) sposób posadowienia i podpiwniczenia obiektów budowlanych musi uwzględniać utrudnione warunki gruntowo-wodne, mogące występować miejscowo;
- 5) zakazuje się odprowadzać nieczystości płynne do gruntu lub do ciekłu istniejącego w pobliżu obszaru objętego planem;
- 6) wody opadowe i roztopowe odprowadzić indywidualnie – odprowadzenie powierzchniowe na tereny zielone wokół zabudowań, do dołów chłonnych lub do zbiorników retencyjnych. Wody opadowe i roztopowe odprowadzane do wód powierzchniowych muszą spełniać warunki, określone w obowiązujących przepisach w zakresie ochrony środowiska;
- 7) ścieki bytowe należy docelowo odprowadzić do oczyszczalni komunalnej. Do czasu budowy kolektora sanitarnego dopuszcza się szczelne atestowane zbiorniki na działkach, opróżniane przez koncesjonowanego przewoźnika i wywożone do oczyszczalni;
- 8) odpady komunalne i komunalnopodobne należy gromadzić w granicach posesji w sposób umożliwiający zorganizowany wywóz na składowisko odpadów;
- 9) energię dla celów grzewczych należy wytwarzać na bazie paliw, charakteryzujących się niskimi wskaźnikami emisyjności, takich jak energia elektryczna, gaz, olej opałowy, energia odnawialna itp. Zakazuje się stosowania paliw węglowych;
- 10) na wszystkich terenach objętych planem należy przy pracach ziemnych uwzględnić przebudowę urządzeń melioracyjnych. Przebudowa urządzeń melioracyjnych wymaga szczegółowego uzgodnienia – oraz pozwolenia wodno-prawnego.

§7. Nie określa się zasad ochrony dziedzictwa kulturowego i zabytków oraz dóbr kultury współczesnej z uwagi na nie występowanie takich obiektów na obszarze objętym planem.

§8. Ustala się następujące wymagania wynikające z potrzeby kształtowania przestrzeni publicznych:

- 1) ogrodzenia frontowe realizować jako ażurowe;
- 2) stosowanie reklam dopuszcza się wzdłuż nieprzekraczalnych linii zabudowy. Reklamy wolnostojące powinny posiadać ujednolicone standardy grafiki, liternictwa, kolorystyki;
- 3) zakazuje się lokalizowania reklam wielkoformatowych;
- 4) szyldy i tablice informacyjne należy objąć jednolitymi standardami grafiki, liternictwa, kolorystyki;
- 5) oświetlenie terenu, dróg dojazdowych i ścieżek pieszych, rozmieszczenie różnego typu przegród porządkujących ruch kołowy, pieszy, rowerowy, rodzaj obiektów małej architektury w przestrzeni ulic należy objąć kompleksowym rozwiązaniem dla całego obszaru opracowania.

§9. Ustala się następujące parametry i wskaźniki kształtowania zabudowy oraz zagospodarowania terenu:

- 1) powierzchnia zabudowy na terenie MN nie może przekraczać 25% powierzchni działki;
- 2) powierzchnia biologicznie czynna na terenie MN powinna wynosić co najmniej 50% powierzchni działki;
- 3) nieprzekraczalne linie zabudowy:
 - a) wzdłuż drogi powiatowej KD2157P w odległości co najmniej 20 m od krawędzi jezdni tj. w odległości 15 m od frontów działek – zgodnie z rysunkiem planu;
 - b) wzdłuż istniejących poza obszarem objętym planem dróg gminnych 1KD i 2KD w odległości 11 m od frontów działek – zgodnie z rysunkiem planu;
- 5) parametry projektowanych budynków mieszkalnych jednorodzinnych:
 - a) gabaryt pionowy: parter plus poddasze użytkowe lub nieużytkowe o łącznej wysokości nie przekraczającej od poziomu terenu do kalenicy dachu 10 m. Dopuszcza się wyższe elementy techniczne, np. kominy, nie przekraczające wysokości 14 m n.p.t.;
 - b) dachy strome dwu- lub wielospadowe o nachyleniu 30° – 45°. Dla dachów dwuspadowych obowiązuje wymóg ustawienia kalenicy zgodnie z rysunkiem planu. Wymóg ten dotyczy dachów wielospadowych tylko w przypadku, kiedy kalenice posiadają długość powyżej 5 m. Dopuszcza się, by części budynku posiadały kalenice prostopadłe do kalenicy głównej bryły budynku i nachylenie połaci większe lub mniejsze od nachylenia głównej bryły budynku w przedziale plus minus 10°;
 - c) pokrycie dachów: dachówka, materiały imitujące dachówkę lub inne tradycyjne materiały pokryciowe w gamie kolorów od szarego poprzez brązowy, ceglany do ciemnoczerwonego.
- 6) parametry i zasady sytuowania projektowanych budynków gospodarczych lub garaży:
 - a) zakazuje się lokalizowania więcej niż jednego budynku gospodarczego lub garażowego o maksymalnej powierzchni 60 m² przy dopuszczeniu sytuacji określonej lit.g;

- b) budynki gospodarcze lub garażowe lokalizować jako wolnostojące lub przy granicy działki, zaznaczonej na rysunku planu. Dopuszcza się zlokalizowanie budynku gospodarczego w odległości 1,5 m od granicy działki;
- c) dopuszcza się równoległe, w stosunku do rysunku planu, przesunięcia wolnostojących budynków gospodarczych lub każdej pary budynków gospodarczych - w głąb lub w kierunku frontu działki przy zachowaniu nieprzekraczalnych linii zabudowy;
- d) maksymalna wysokość budynków gospodarczych lub garaży nie może przekraczać 3,5 m od poziomu terenu do okapu dachu;
- e) dachy dwuspadowe lub wielospadowe. W przypadku zlokalizowania budynku gospodarczego lub garażu przy granicy działki dopuszcza się dachy jednospadowe;
- f) materiał pokryciowy powinien nawiązywać do materiału dachów budynków mieszkalnych;
- g) w obrębie budynku mieszkalnego dopuszcza się zlokalizowanie dodatkowego garażu.

§10. Z uwagi na nie występowanie na obszarze objętym planem granic i sposobów zagospodarowania terenów lub obiektów podlegających ochronie, ustalonych na podstawie odrębnych przepisów, w tym terenów górniczych, a także narażonych na niebezpieczeństwo powodzi oraz zagrożonych osuwaniem się mas ziemnych - nie odniesiono się do tych zagadnień;

§11. Wprowadza się następujące zasady podziału nieruchomości:

- 1) dopuszcza się korektę zaznaczonych na rysunku planu, projektowanych podziałów na działki budowlane, pod warunkiem, że korekta nie spowoduje zmniejszenia wielkości projektowanych działek o więcej niż 10%;
- 2) dopuszcza się łączenie projektowanych działek, maksymalnie dwóch;
- 3) nie przewiduje się scalania i podziału nieruchomości, wymagających wszczęcia procedury w rozumieniu przepisów odrębnych.

§12. Na obszarze objętym planem nie występują szczególne warunki zagospodarowania terenów. Ograniczenie możliwości zabudowy wprowadza się w pasie 3 m po obu stronach istniejącej linii elektroenergetycznej NN. Ograniczenie to przestanie obowiązywać w przypadku likwidacji linii lub przesunięcia jej poza obszar objęty planem.

§13. Ustala się następujące zasady modernizacji, rozbudowy i budowy systemów komunikacji i infrastruktury technicznej:

1. Komunikacja

- 1) obsługa komunikacyjnej terenów objętych planem odbywać się będzie poprzez:
 - a) istniejące poza obszarem objętym planem drogi gminne 1KD i 2KD;
 - b) projektowany zjazd z drogi powiatowej KD2157P do jednej działki.

- 2) na obszarze objętym planem należy zabezpieczyć miejsca postojowe dla samochodów osobowych w ilości nie mniejszej niż 2 stanowiska na każdą działkę. W przypadku zlokalizowania usług na terenie MN należy wyznaczyć co najmniej jedno dodatkowe stanowisko postojowe.

2. W zakresie zaopatrzenia w wodę ustala się:

- 1) istniejącą sieć wodociągową należy doprowadzić siecią rozdzielczą do obszaru objętego planem;
- 2) woda dla celów przeciwpożarowych powinna być dostępna w ilości zapewniającej jej wymagane zapotrzebowanie dla celów przeciwpożarowych z urządzeń służących do jej dostarczania do celów sanitarnych i technologicznych. W przypadku braku warunków technicznych dopuszcza się inne równorzędne rozwiązanie.

3. W zakresie odprowadzenia ścieków ustala się, że docelowo ścieki bytowe należy odprowadzić do oczyszczalni komunalnej. Do czasu budowy kolektora sanitarnego dopuszcza się szczelne atestowane zbiorniki na działkach, opróżniane przez koncesjonowanego przewoźnika i wywożone do oczyszczalni.

4. Wody opadowe i roztopowe odprowadzić indywidualnie – odprowadzenie powierzchniowe na tereny zielone wokół zabudowań, do dolów chłonnych lub do zbiorników retencyjnych. Wody opadowe i roztopowe odprowadzane do wód powierzchniowych muszą spełniać warunki, określone w obowiązujących przepisach w zakresie ochrony środowiska.

5. W zakresie zaopatrzenia w energię elektryczną należy:

- 1) projektowaną sieć elektroenergetyczną prowadzić w liniach rozgraniczających dróg;
- 2) energię elektryczną doprowadzić z istniejącej sieci. Stację transformatorową zlokalizować na terenie oznaczonym na rysunku planu symbolem E. Dopuszcza się zmianę lokalizacji stacji transformatorowej na inne miejsce, po uzgodnieniu z zakładem energetycznym i uzyskaniu odpowiedniej służebności gruntowej.

6. Energię dla celów grzewczych należy wytwarzać na bazie paliw, charakteryzujących się niskimi wskaźnikami emisyjności, takich jak energia elektryczna, gaz, olej opałowy, energia odnawialna itp. Zakazuje się stosowania paliw węglowych.

7. W zakresie telekomunikacji zaopatrzenie w łącza telefoniczne powinno się odbywać z sieci projektowanej w liniach rozgraniczających dróg.

8. Dopuszcza się lokalizowanie na obszarze objętym planem urządzeń technicznych obsługi obiektów budowlanych i obiektów pomocniczych służących zaopatrzeniu w wodę, energię elektryczną oraz związane z odprowadzeniem ścieków lub innymi elementami uzbrojenia pod warunkiem uzyskania odpowiedniej służebności gruntowej.

9. Inne elementy uzbrojenia – na warunkach określonych w przepisach szczególnych.

§14. Nie określa się sposobu i terminu tymczasowego zagospodarowania, urządzania i użytkowania terenów.

ROZDZIAŁ III

Przepisy końcowe


§15. Ustala się stawkę, służącą naliczaniu jednorazowych opłat, o jakich mowa w art. 36 ust. 4 ustawy w wysokości 8%.

§16. Wykonanie uchwały powierza się Wójtowi Gminy Łubowo.

§17. Ustalenia planu zawarte w niniejszej uchwale wraz z załącznikami graficznymi Nr 1 i Nr 2 — rysunki planu stanowiącymi integralną część uchwały, podlegają publikacji w Dzienniku Urzędowym Województwa Wielkopolskiego.

§18. Uchwała w sprawie niniejszego planu wchodzi w życie po upływie 30 dni od dnia ogłoszenia jej w Dzienniku Urzędowym Województwa Wielkopolskiego.

Przewodniczący
Rady Gminy
(-) *Jan Grabowski*

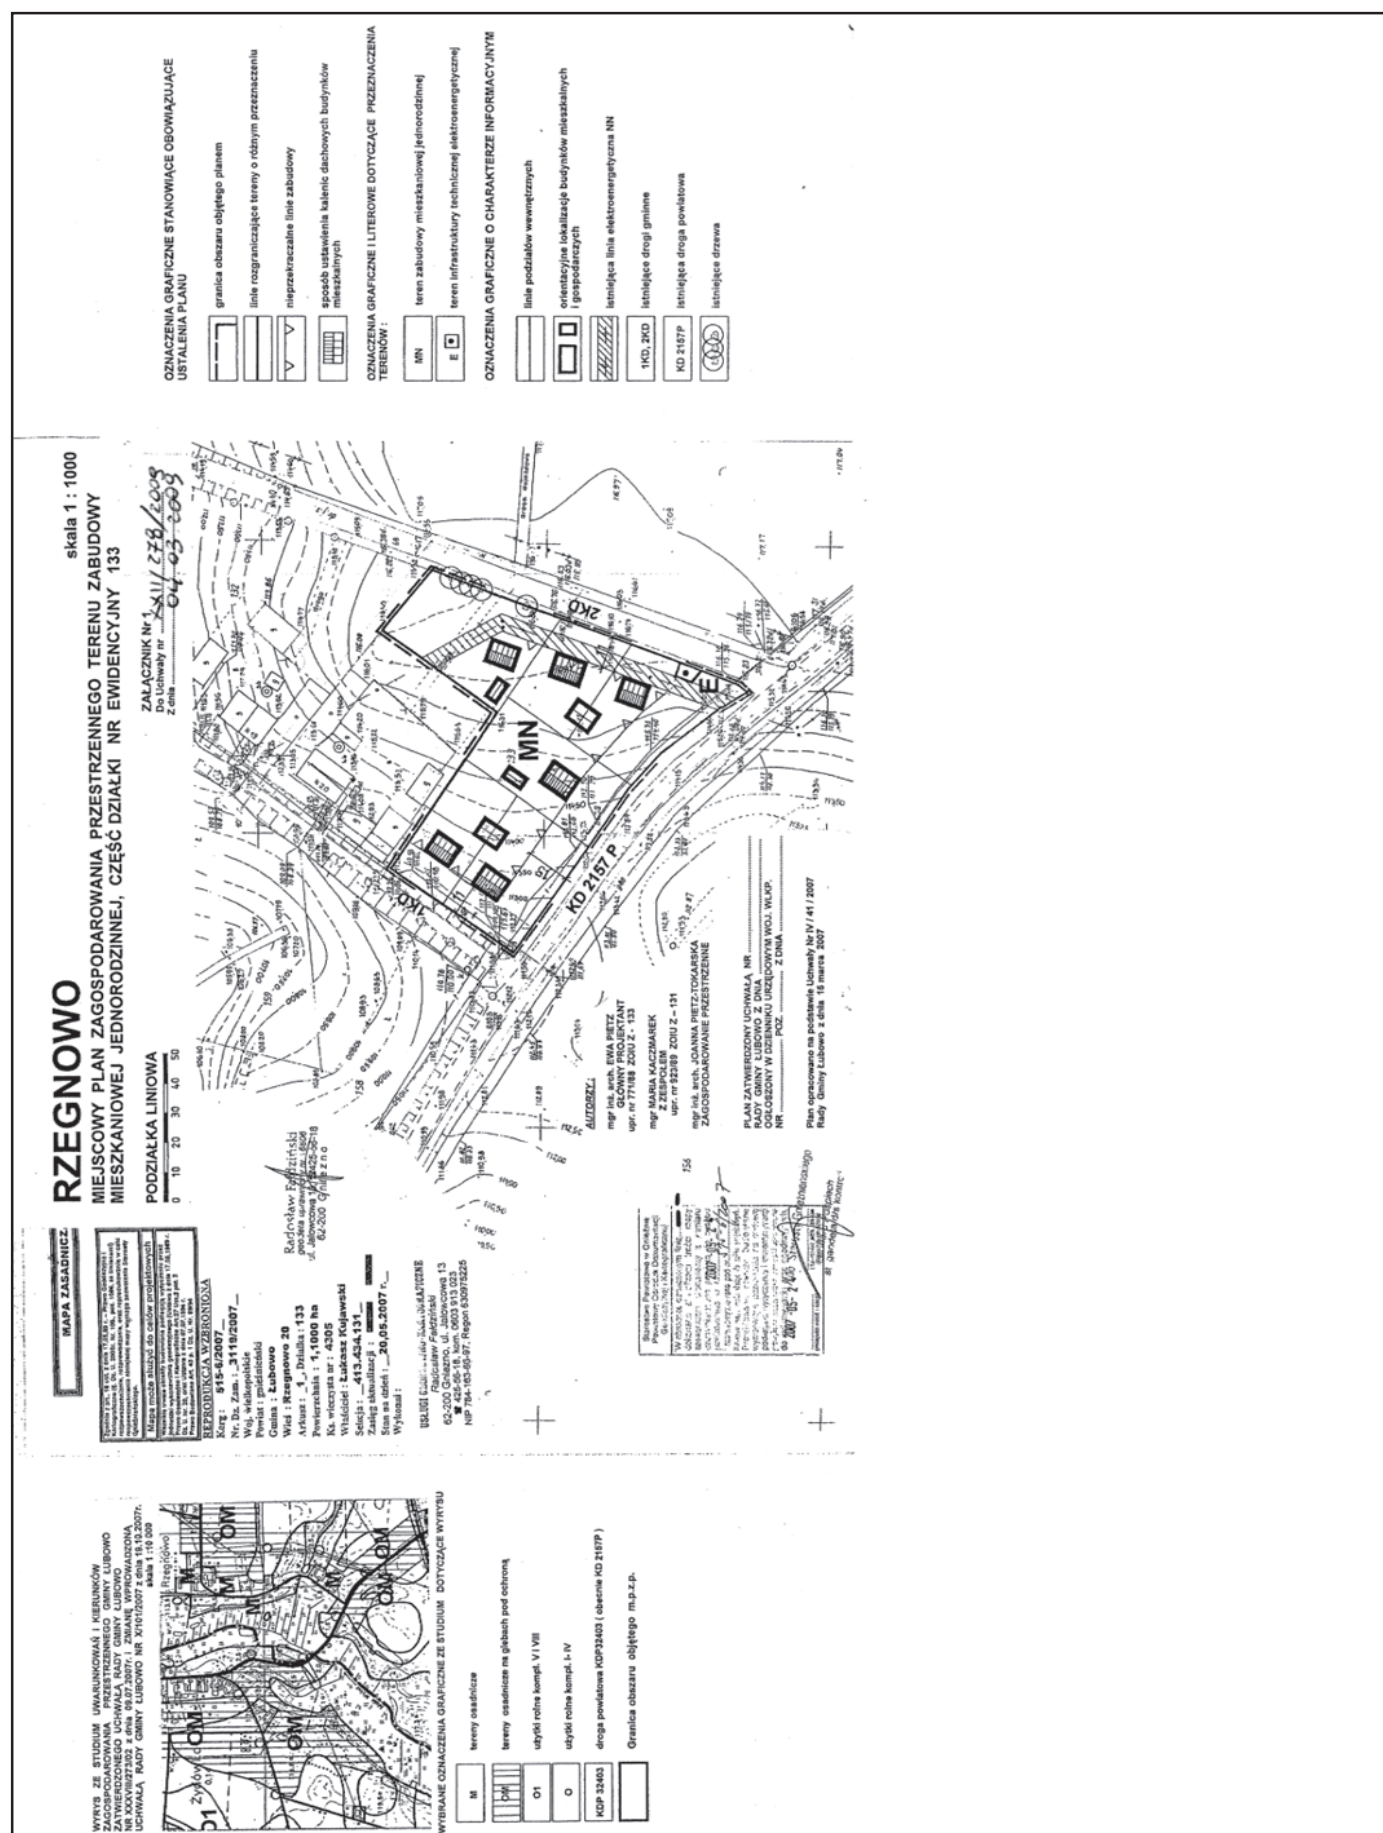

Załącznik nr 2
do Uchwały Nr XXII/278/2009
Rady Gminy Łubowo
z dnia 04.03.2009r.

w sprawie uchwalenia m.p.z.p. terenu zabudowy
mieszkaniowej jednorodzinnej, część działki nr ewid. 133 w Rzegnowie

**ROZSTRZYGNIĘCIE RADY GMINY ŁUBOWO W SPRAWIE ROZPATRZENIA UWAG WNIESIONYCH DO WYŁOŻONEGO
DO PUBLICZNEGO WGLĄDU PROJEKTU M.P.Z.P. TERENU ZABUDOWY MIESZKANIOWEJ JEDNORODZINNEJ, CZĘŚĆ
DZIAŁKI NR EWID. 133 W RZEGNOWIE**

Na podstawie art. 20 ust. 1 ustawy z dnia 27 marca 2003 r. o planowaniu i zagospodarowaniu przestrzennym (Dz.U. Nr 80 poz. 717 ze zmianami) Rada Gminy w Łubowie rozstrzyga co następuje:

Na podstawie oświadczenia Wójta Gminy z dnia 27 sierpnia 2008 r. w sprawie braku uwag do projektu miejscowego

planu zagospodarowania przestrzennego wyłożonego do publicznego wglądu wraz z prognozą skutków wpływu ustaleń na środowiskowo dniach od 07 lipca 2008 r. do 18 sierpnia 2008 r., nie rozstrzyga się o sposobie ich rozpatrzenia.

Załącznik nr 3
do Uchwały Nr XXII/278/2009
Rady Gminy Łubowo
z dnia 04.03.2009r.

w sprawie uchwalenia m.p.z.p. terenu zabudowy
mieszkaniowej jednorodzinnej, część działki nr ewid. 133 w Rzegnowie

**ROZSTRZYGNIĘCIE RADY GMINY ŁUBOWO O SPOSOBIE REALIZACJI Z ZAKRESU INFRASTRUKTURY TECHNICZNEJ
ORAZ ZASAD ICH FINANSOWANIA**

Na podstawie art. 20 ust. 1 ustawy z 27 marca 2003 r. o planowaniu i zagospodarowaniu przestrzennym (Dz.U. Nr 80 poz.717), art. 7 ust. 1, pkt 2 i 3 ustawy z 8 marca 1990 r. o samorządzie gminnym (Dz.U. z 2001 r. Nr 142, poz. 1591, z 2002 r. Nr 23, poz. 220, Nr 62, poz. 558, Nr 113, poz. 984 i Nr 214, poz. 1806, z 2003 r. Nr 80, poz. 717) i art. 111, ust. 2, pkt. 1 ustawy z 26 listopada 1998 r. o finansach publicznych (Dz.U. z 2003 r. Nr 15, poz. 148, Nr 45, poz. 391 i Nr 65, poz. 594) Rada Gminy w Łubowie rozstrzyga co następuje:

I. SPOSÓB REALIZACJI

Zapisane w planie inwestycje z zakresu infrastruktury technicznej dotyczą budowy kolektora sanitarnego przy partycypacji właścicieli gruntów przylegających do jego przebiegu. Przyłącza do sieci wodociągowej będą realizowane przez właścicieli działek.

Uchwalenie planu me wywołuje kosztów związanych z realizacją dróg oraz z wypłatą odszkodowań na skutek zmniejszenia wartości nieruchomości.

**II. ZASADY FINANSOWANIA ZAPISANYCH W PLANIE
INWESTYCJI Z ZAKRESU INFRASTRUKTURY**

technicznej, które należą do zadań własnych gminy, zgodnie z przepisami o finansach publicznych.

Źródła finansowania - inwestycje z zakresu infrastruktury technicznej i komunikacji wyszczególnione w punktach I objęte realizacją z tytułu sporządzenia niniejszego miejscowego planu zagospodarowania przestrzennego będą finansowane z budżetu gminy, kredytów, funduszy unijnych, przy udziale inwestorów zewnętrznych w oparciu o ustawę z dnia 26 listopada 1998 r. o finansach publicznych i przy uwzględnieniu horyzontu czasowego dla poszczególnych zadań i sposobu ich realizacji.

Wykaz inwestycji należących do zadań własnych gminy jest materiałem do formułowania zadań wieloletniego planu inwestycyjnego gminy.