

**§14.** Uchwała wchodzi w życie po upływie 14 dni od dnia jej ogłoszenia w Dzienniku Urzędowym Województwa Wielkopolskiego.

Przewodniczący  
Rady Miejskiej  
(-) mgr Zygmunt Mleczak

<sup>1)</sup> Niniejsza ustawa dokonuje w zakresie swojej regulacji wdrożenia następujących dyrektyw Wspólnot Europejskich:

1) dyrektywy 92/106/EWG z dnia 7 grudnia 1992 r. w sprawie ustanowienia wspólnych zasad dla niektó-

rych typów transportu kombinowanego towarów między państwami członkowskimi (Dz. Urz. WE L 368 z 17.12.1992 r.),

2) dyrektywy 1999/62/WE z dnia 17 czerwca 1999 r. w sprawie pobierania opłat za użytkowanie niektórych typów infrastruktury przez pojazdy ciężarowe (Dz. Urz. WE L 187 z 20.07.1999 r.). Dane dotyczące ogłoszenia aktów prawa Unii Europejskiej, zamieszczone w niniejszej ustawie – z dniem uzyskania przez Rzeczpospolitą Polską członkostwa w Unii Europejskiej – dotyczą ogłoszenia tych aktów w Dzienniku Urzędowym Unii Europejskiej – wydanie specjalne.

## 2137

### UCHWAŁA NR XXI/165/2008 RADY MIEJSKIEJ W WOLSZTYNIE

z dnia 28 maja 2008 r.

#### w sprawie: nadania nazwy placu


Na podstawie art. 18 ust. 2 pkt 13 ustawy z dnia 8 marca 1990 roku o samorządzie gminnym (Dz.U. nr 142 poz. 1591 z 2001 r. z późn. zm.), uchwała się co następuje :

**§1.** Placowi położonemu w Wolsztynie, przy ul. Wodnej - oznaczonemu na mapie stanowiącej załącznik do niniejszej uchwały kolorem żółtym, nadaje się nazwę „Plac Partnerstwa Miast”

**§2.** Wykonanie uchwały powierza się Burmistrzowi Wolsztyna.


**§3.** Uchwała wchodzi w życie po upływie 14 dni od dnia ogłoszenia w Dzienniku Urzędowym Województwa Wielkopolskiego.

Przewodniczący Rady  
(-) Krzysztof Lisiewicz

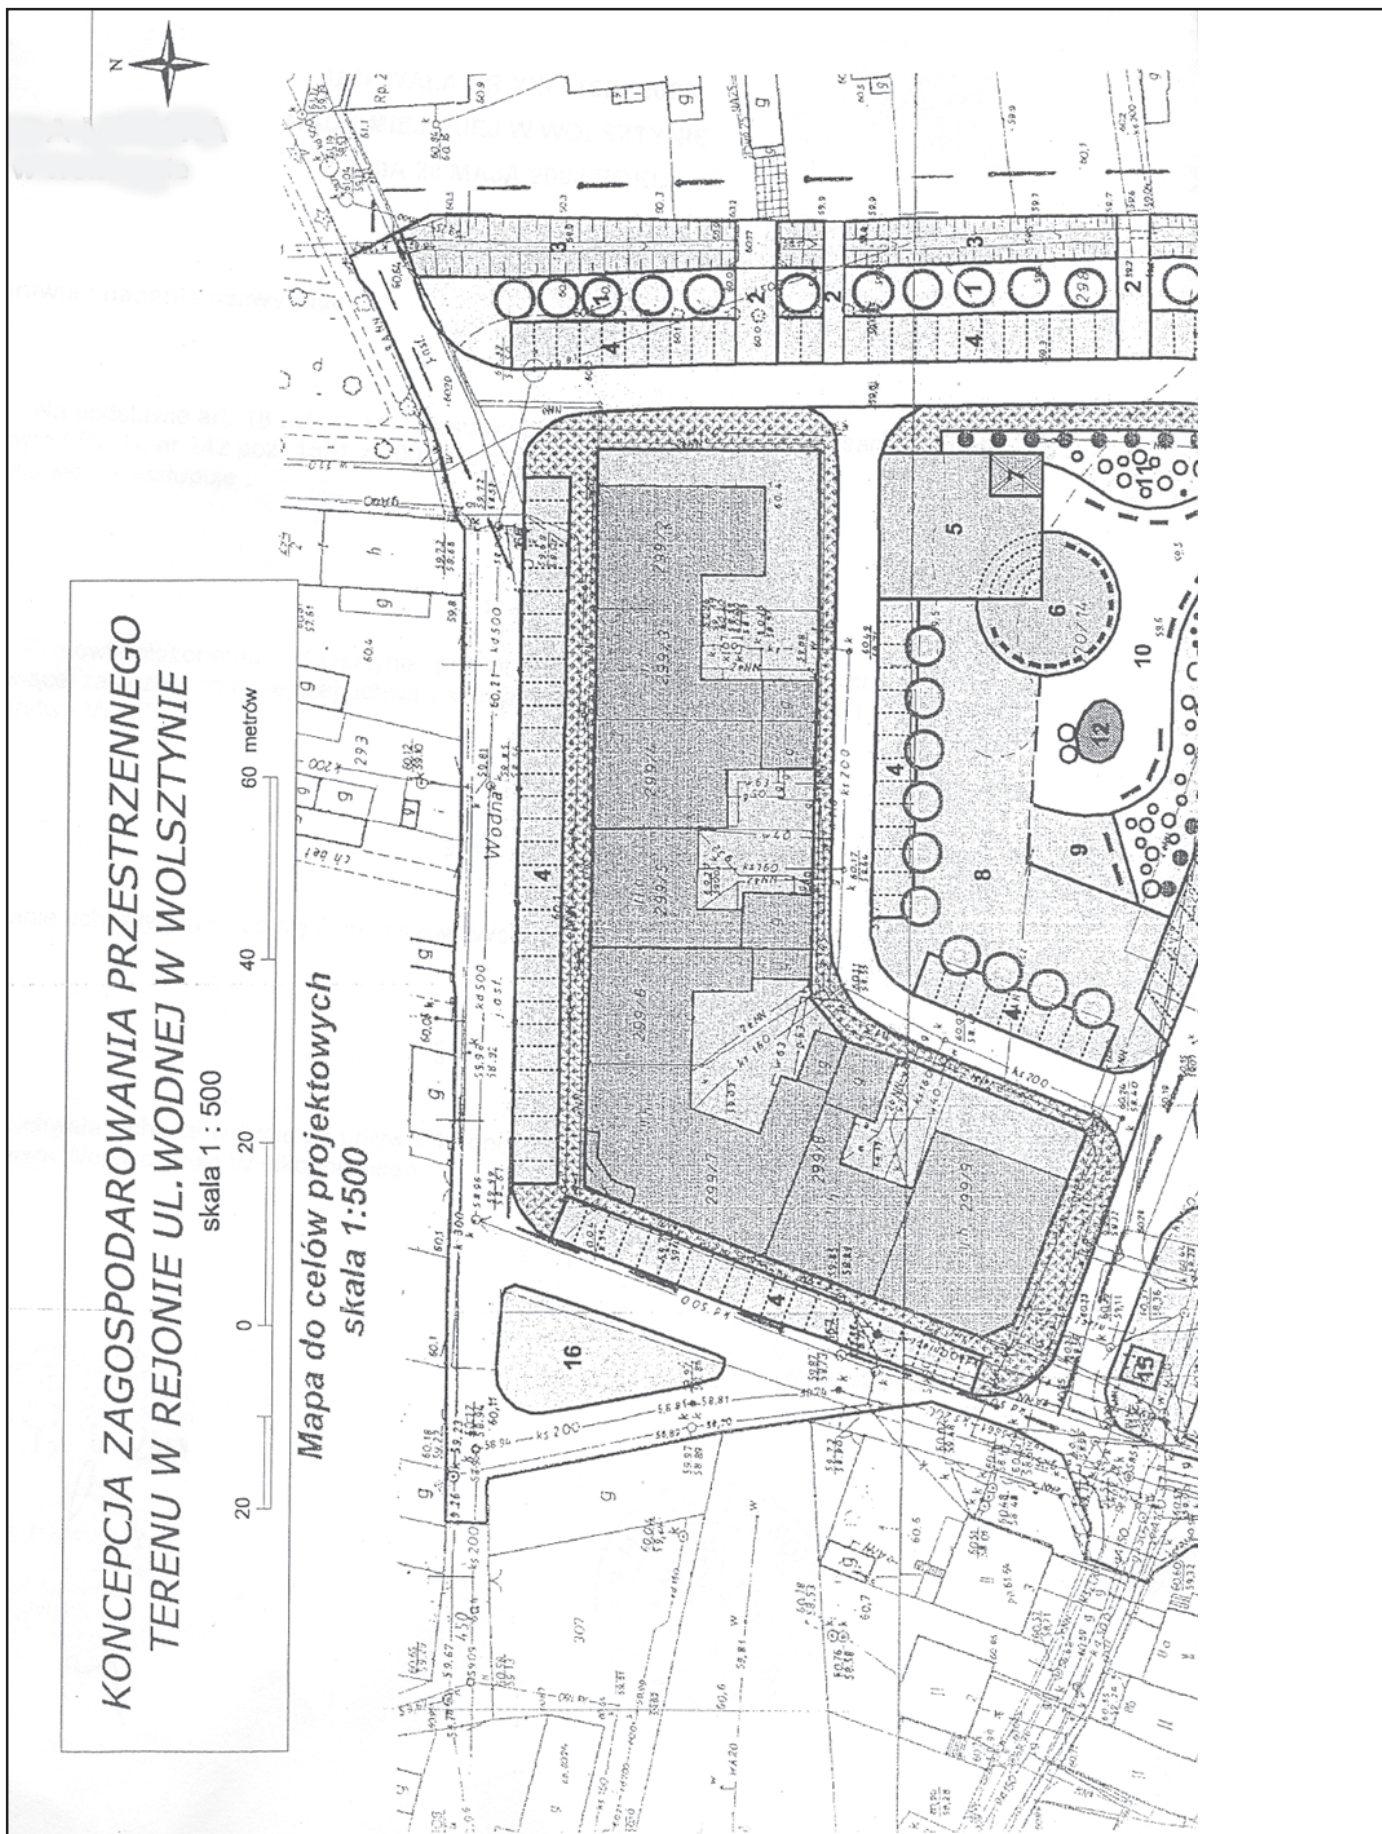



Załącznik nr 1  
do uchwały nr XXI / 165 / 2008  
Rady Miejskiej w Wolsztynie  
z dnia 28 maja 2008 roku

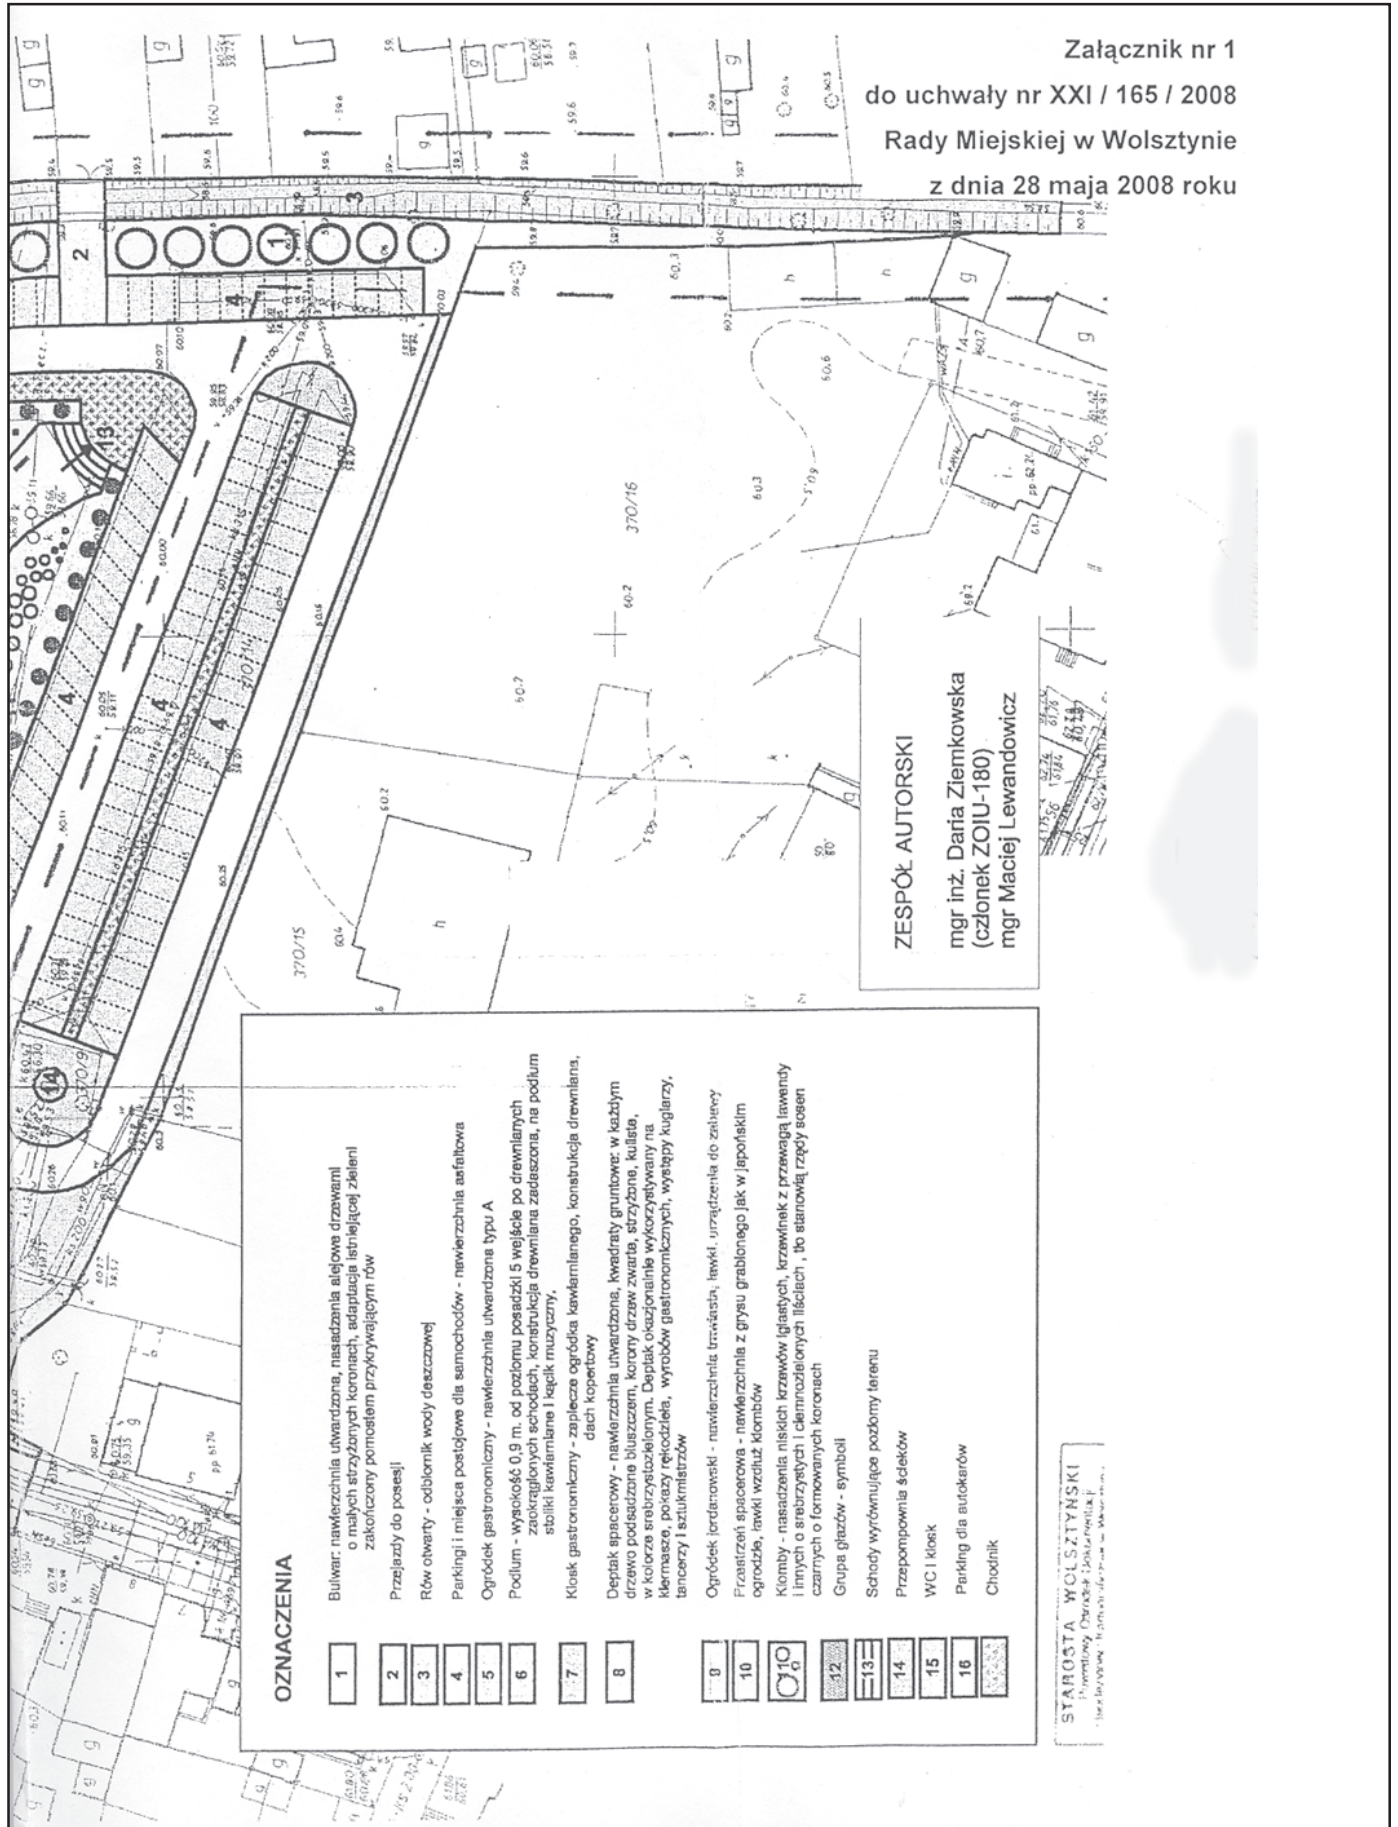

ZESPÓŁ AUTORSKI  
mgr inż. Daria Ziembkowska  
(członek ZOJU-180)  
mgr Maciej Lewandowicz

**OZNACZENIA**

- |    |   |
|----|---|
| 1  | Bulwar: nawierzchnia utwardzona, nasadzenia alejowa drzewami o małych strzyżonych koronach, adaptacja istniejącej zieleni zakończony pomostem przykrywającym rów   |
| 2  | Przejazdy do posesji   |
| 3  | Rów otwarty - odbiornik wody deszczowej   |
| 4  | Parkingi i miejsca postojowe dla samochodów - nawierzchnia asfaltowa   |
| 5  | Ogródek gastronomiczny - nawierzchnia utwardzona typu A   |
| 6  | Podium - wysokość 0,9 m, od poziomu posadzki 5 wejście po drewnianych zakratowanych schodach, konstrukcja drewniana zadecyzowana, na podkum staliki kawalerniane i łępek muzuyczny,   |
| 7  | Kłosek gastronomiczny - zaplecze ogródka kawalernianego, konstrukcja drewniana, dach kopertowy   |
| 8  | Deckak spacerowy - nawierzchnia utwardzona, kwadraty gruntowe: w każdym drzewo podcięzone bluszczem, korony drzew zwarte, szerokie, kuliste, w koronie sraurzystozielonym. Deckak okazjonalnie wykorzystywany na kiermasze, pokazy reżisobiele, wyrobów gastronomicznych, występy Anglarzy, tancerzy i sztukmistrzów |
| 9  | Ogródek lodowarski - nawierzchnia trawista, ławki, urządzenia do zniewey   |
| 10 | Przeziściel aparcowca - nawierzchnia z grys u grablonogo jak w japońskim ogrodzie, ławki wzrostu kłombów   |
| 11 | Kłomby - nasadzenia niskich krzewów iglastych, krzewinek z przewagą lawendy i innych o sraurzystych i clemnozielonych liściach, tło szarowag rzępy sosen czarnych o formowanych koronach   |
| 12 | Grupa glazów - symboli   |
| 13 | Schody wyrównujące poziom terenu   |
| 14 | Przeziścielnia ścieków   |
| 15 | WC i kłosek   |
| 16 | Parking dla autokarów   |
| 17 | Chodnik   |

STAROSTA WOLSZTYŃSKI  
Przewodniczący Ochrony i Gospodarki  
Starostwa Powiatowego w Wolsztynie