

2329

ROZPORZĄDZENIE DYREKTORA REGIONALNEGO ZARZĄDU GOSPODARKI WODNEJ W POZNANIU

z dnia 4 lipca 2008 r.

w sprawie ustanowienia strefy ochronnej ujęcia wody podziemnej dla miasta Gostynia

Na podstawie art. 58 ust. 1 oraz art. 92 ust. 2 ustawy z dnia 18 lipca 2001 r. - Prawo wodne (Dz.U. z 2005 r. Nr 239, poz. 2019, zm. Dz.U. z 2005 r. Nr 267, poz. 2255, Dz.U. z 2006 r. Nr 170 poz. 1217, Nr 227, poz. 1659, Dz.U. z 2007 r. Nr 21, poz. 125, Nr 64, poz. 427, Nr 75, poz. 493, Nr 88, poz. 587, Nr 147, poz. 1033, Nr 176, poz. 1238, Nr 181, poz. 1286, Nr 231, poz. 1704.) zarządza się, co następuje.

§1. 1. Ustanawia się strefę ochronną ujęcia wody podziemnej dla miasta Gostynia, gmina Gostyń, powiat gostyński, województwo wielkopolskie, na wniosek Zakładu Wodociągów i Kanalizacji Sp. z o.o. w Gostyniu.

2. Obszar strefy ochronnej ujęcia wraz ze wskazaniem terenu ochrony pośredniej i bezpośredniej określony jest na mapie stanowiącej załącznik nr 1 do niniejszego rozporządzenia.

3. Strefę ochronną dzieli się na tereny ochrony:

1) bezpośredniej, składający się z 8 części o łącznej powierzchni 4.230,0 m²:

- a) dla studni nr IIb, o powierzchni 680 m², obejmujący w części działkę nr 50167, szczegółowo przedstawiony na załączniku nr 2a do rozporządzenia,
- b) dla studni nr IIIa, o powierzchni 540 m², obejmujący w części działkę nr 50163, szczegółowo przedstawiony na załączniku nr 2b do rozporządzenia,
- c) dla studni nr V, o powierzchni 380 m², obejmujący w części działkę nr 50164, szczegółowo przedstawiony na załączniku nr 2c do rozporządzenia,
- d) dla studni nr VI, o powierzchni 520 m², obejmujący w części działkę nr 50164, szczegółowo przedstawiony na załączniku nr 2d do rozporządzenia,
- e) dla studni nr VIIa, o powierzchni 670 m², obejmujący w części działkę nr 50167, szczegółowo przedstawiony na załączniku nr 2e do rozporządzenia,
- f) dla studni nr VIII, o powierzchni 400 m², obejmujący w części działkę nr 50172, szczegółowo przedstawiony na załączniku nr 2f do rozporządzenia,
- g) dla studni nr IX, o powierzchni 360 m², obejmujący w części działkę nr 50170/1, szczegółowo przedstawiony na załączniku nr 2g do rozporządzenia,
- h) dla studni nr Xa, o powierzchni 680 m², obejmujący w części działkę nr 50174/5, szczegółowo przedstawiony na załączniku nr 2h do rozporządzenia.

2) pośredniej, obejmujący obszar o powierzchni 4,84 km², opisany szczegółowo w załączniku nr 3 do rozporządzenia.

§2. 1. Na terenie ochrony bezpośredniej zabronione jest użytkowanie gruntów do celów niezwiązanych z eksploatacją ujęcia wody.

2. Na terenie ochrony pośredniej należy:

- 1) odprowadzać wody opadowe w sposób uniemożliwiający przedostawanie się ich do urządzeń służących do poboru wody;
- 2) zagospodarować teren zielenią;
- 3) odprowadzać poza granicę terenu ochrony bezpośredniej ścieki z urządzeń sanitarnych, przeznaczonych do użytku zatrudnionych przy obsłudze urządzeń służących do poboru wody;
- 4) ograniczyć do niezbędnych potrzeb przebywanie osób niezatrudnionych przy obsłudze urządzeń służących do poboru wody.

3. Teren ochrony bezpośredniej należy ogrodzić, a na ogrodzeniu umieścić tablice zawierające informacje o ujęciu wody i zakazie wstępu osób nieupoważnionych.

§3. 1. Na terenie ochrony pośredniej ujęcia wody zabronione jest:

- 1) składowanie i przechowywanie odpadów promieniotwórczych;
- 2) lokalizowanie instalacji w rozumieniu Prawa Ochrony Środowiska, których funkcjonowanie ze względu na rodzaj i skalę prowadzonej w nich działalności, może powodować znaczne zanieczyszczenie poszczególnych elementów przyrodniczych albo środowiska jako całości;
- 3) lokalizowanie składowisk odpadów komunalnych, niebezpiecznych, innych niż niebezpieczne i obojętne oraz obojętnych;
- 4) lokalizowanie oczyszczalni ścieków;
- 5) wprowadzanie ścieków do wód lub do ziemi;
- 6) lokalizowanie cmentarzy oraz grzebanie zwłok zwierzęcych;
- 7) składowanie środków ochrony roślin i opakowań po tych środkach;
- 8) budowa autostrad i dróg publicznych za wyjątkiem:
 - a) fragmentu drogi krajowej nr 12, w ciągu obwodnicy miasta Gostynia, przechodzącej przez teren ujęcia;

- b) dróg gminnych przebiegających poza terenem ujęcia.
- 9) lokalizowanie nowych ujęć wody, poza służącymi zwyktemu korzystaniu z wód;
- 10) lokalizowanie ferm chowu i hodowli zwierząt.
2. Na terenie ochrony pośredniej ujęcia wody wprowadza się następujące ograniczenia:
- 1) lokalizowanie magazynów, baz i stacji paliw płynnych oraz magazynów innych substancji niebezpiecznych dla wód podziemnych;
- 2) lokalizowanie budownictwa mieszkaniowego oraz turystycznego bez wcześniejszego skanalizowania terenu lub bez zgody do włączenia ich w istniejącą sieć kanalizacyjną;
- 3) wydobywanie kopalin bez zgody właściciela ujęcia;
- 4) urbanizowanie terenu strefy poza granicami miasta Gostynia.


3. Na terenie ochrony pośredniej ujęcia wody wprowadza się następujące nakazy:


- 1) budowa dróg na terenie ochrony pośredniej ujęcia wody wymaga zapewnienia szczelnego jej podłoża, oraz wyposażenia w szczelny system odprowadzania oczyszczonych ścieków poza teren strefy.

4. Granice terenu ochrony pośredniej ujęcia wody należy oznaczyć przez umieszczenie, w punktach przecięcia się granic ze szlakami komunikacyjnymi oraz w innych charakterystycznych punktach terenu, tablic zawierających informacje o ustanowieniu strefy.

§4. Rozporządzenie wchodzi w życie po upływie 14 dni od dnia ogłoszenia.


Dyrektor RZGW Poznań
(-) *Bogdan Pluciennik*

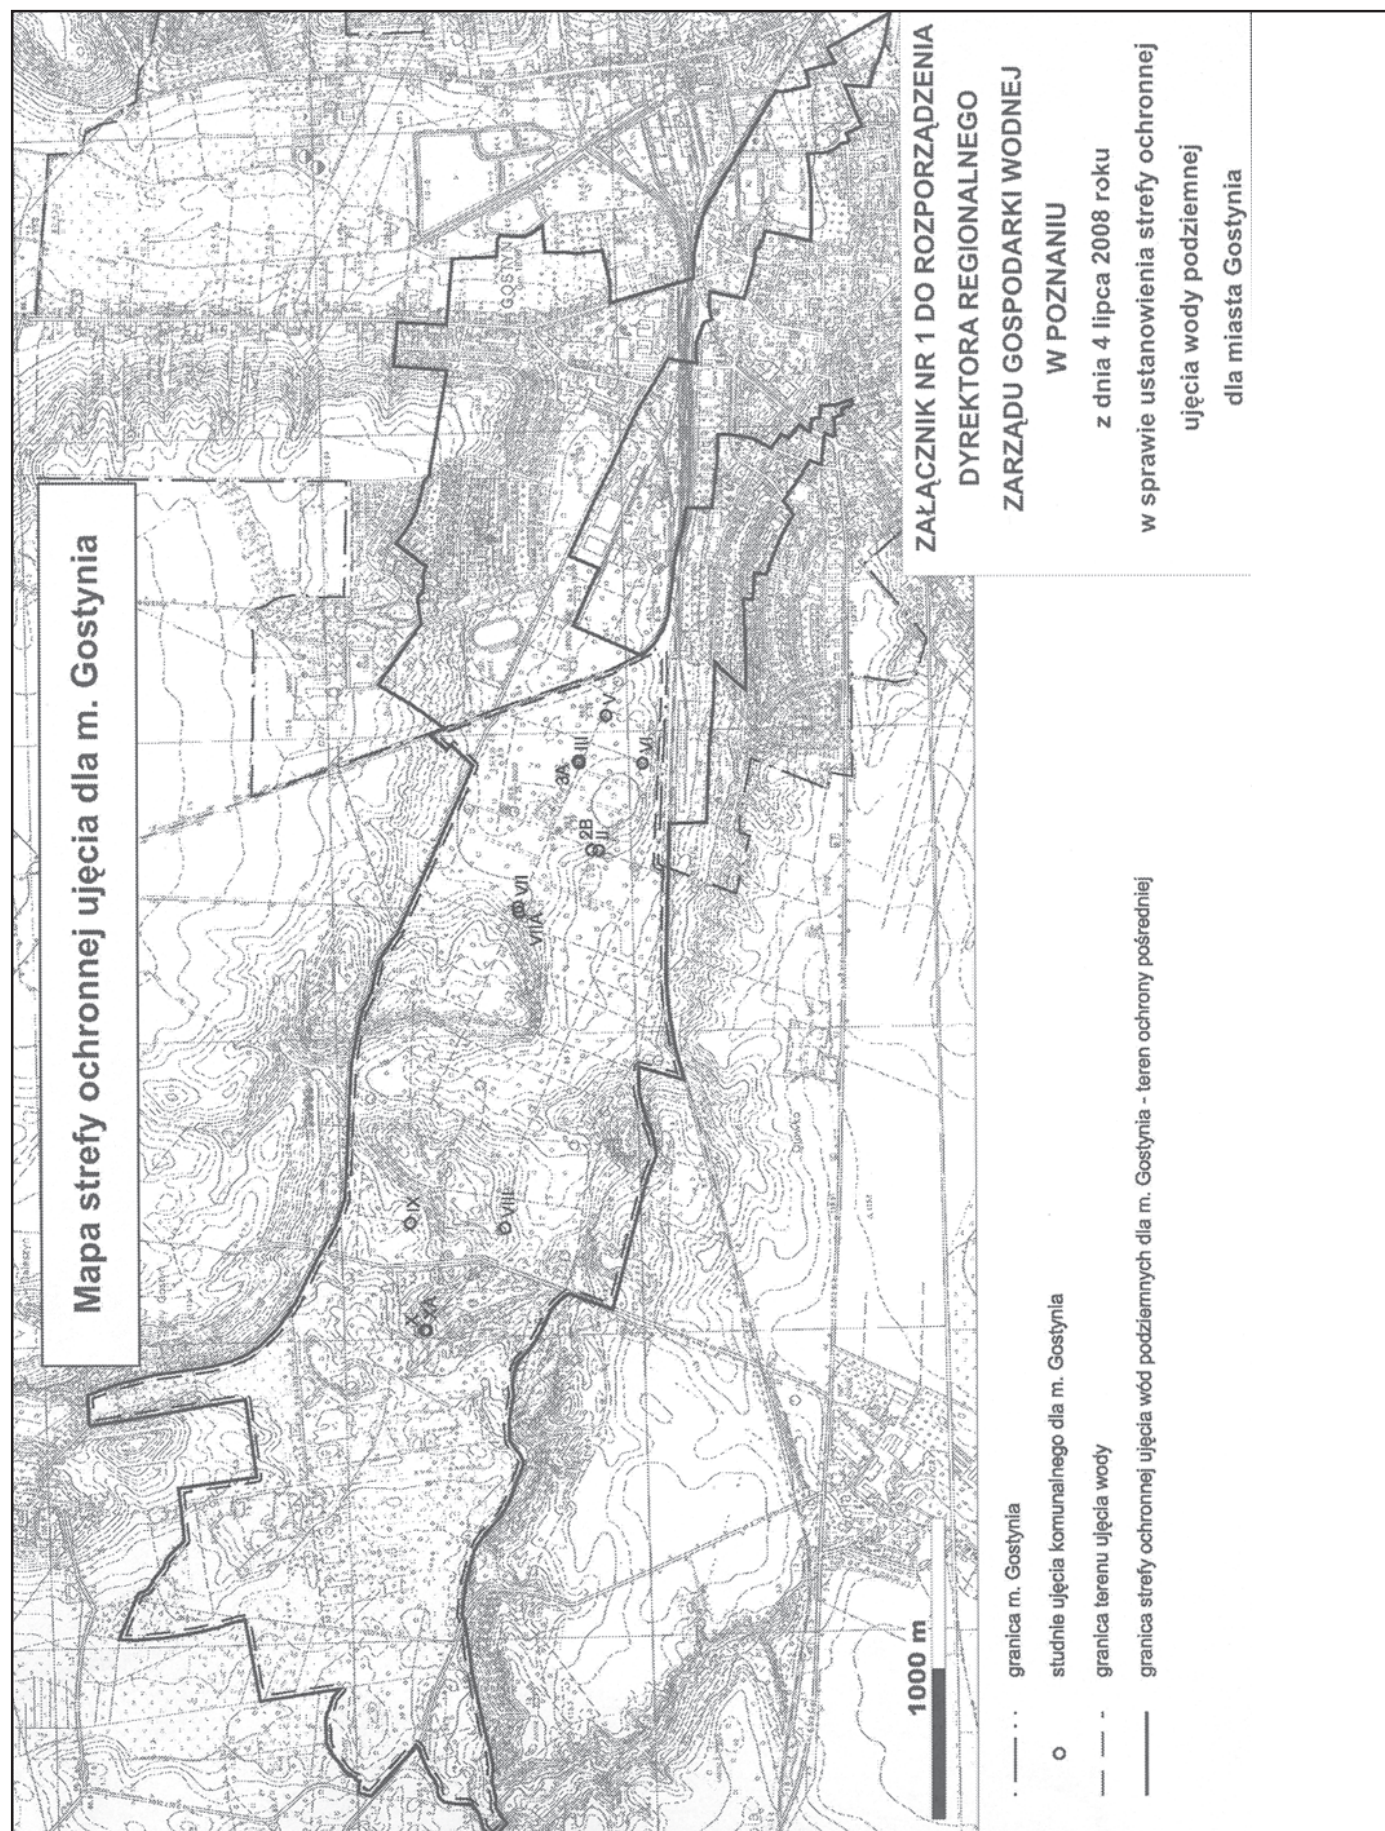


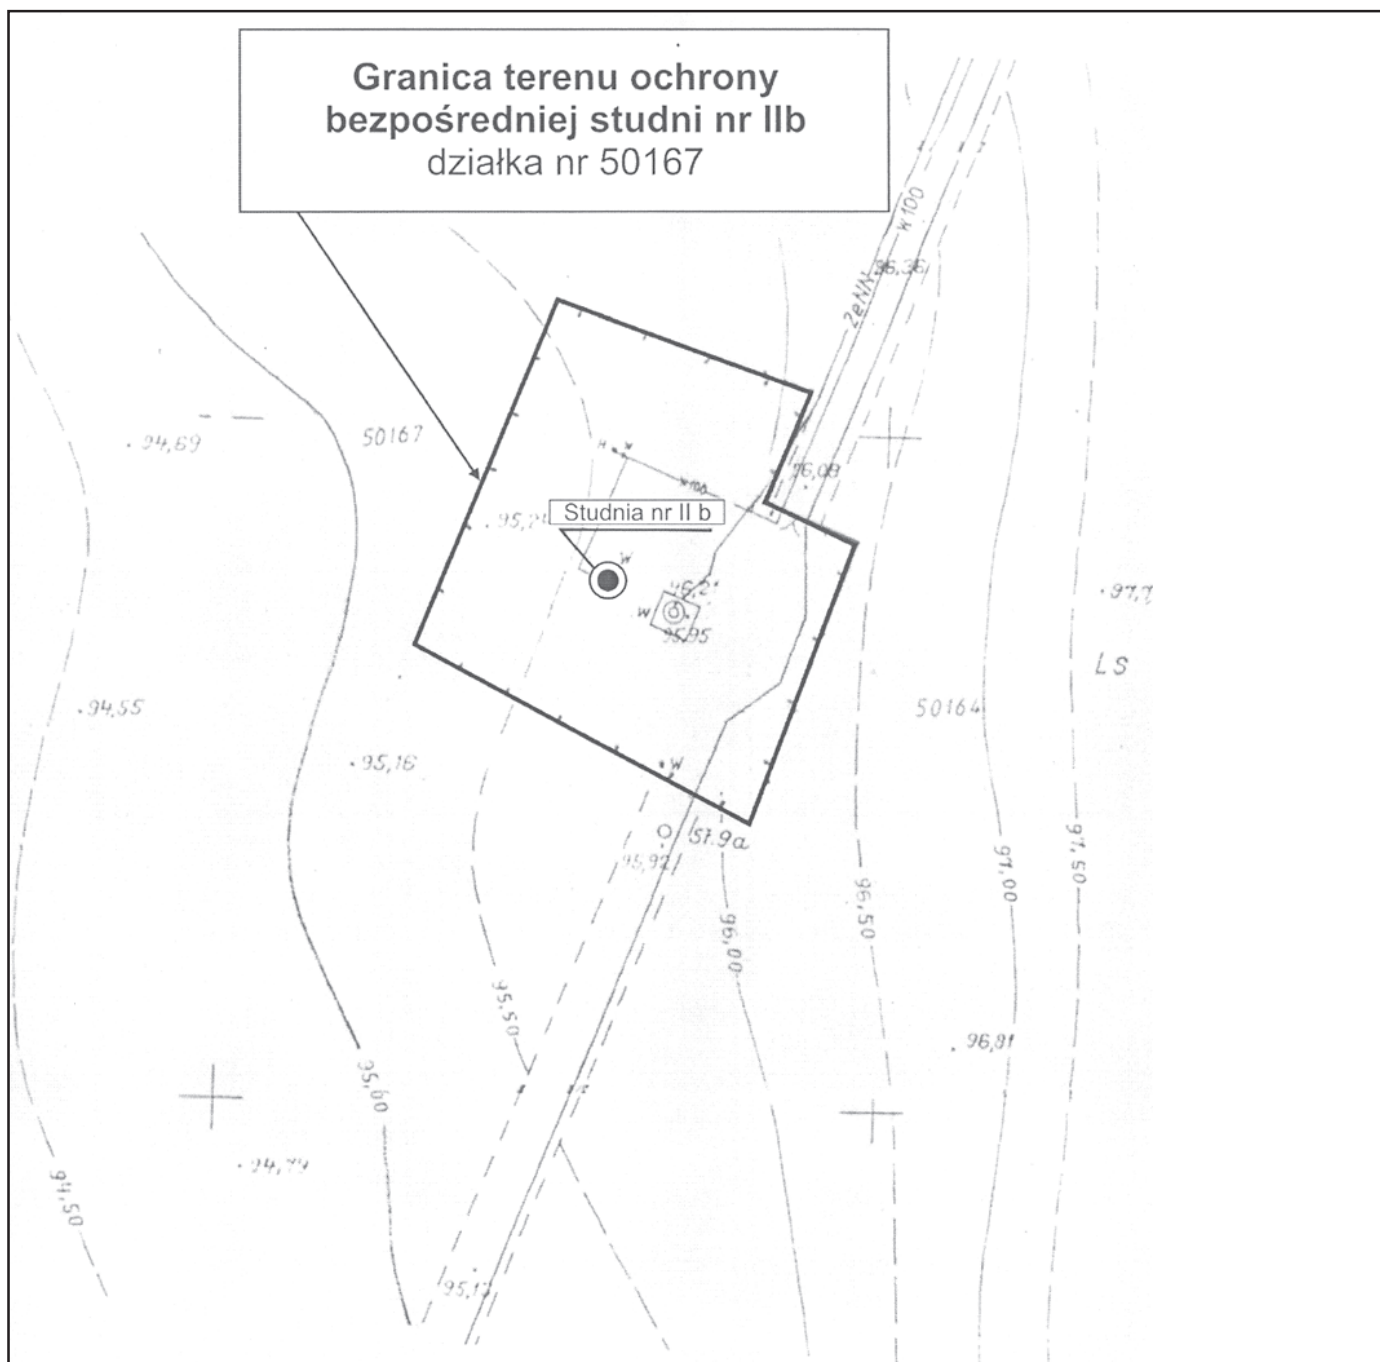


**ZAŁĄCZNIK NR 2a DO ROZPORZĄDZENIA
DYREKTORA REGIONALNEGO
ZARZĄDU GOSPODARKI WODNEJ
W POZNANIU**

**z dnia 4 lipca 2008 roku
w sprawie ustanowienia strefy ochronnej
ujęcia wody podziemnej dla miasta Gostynia**

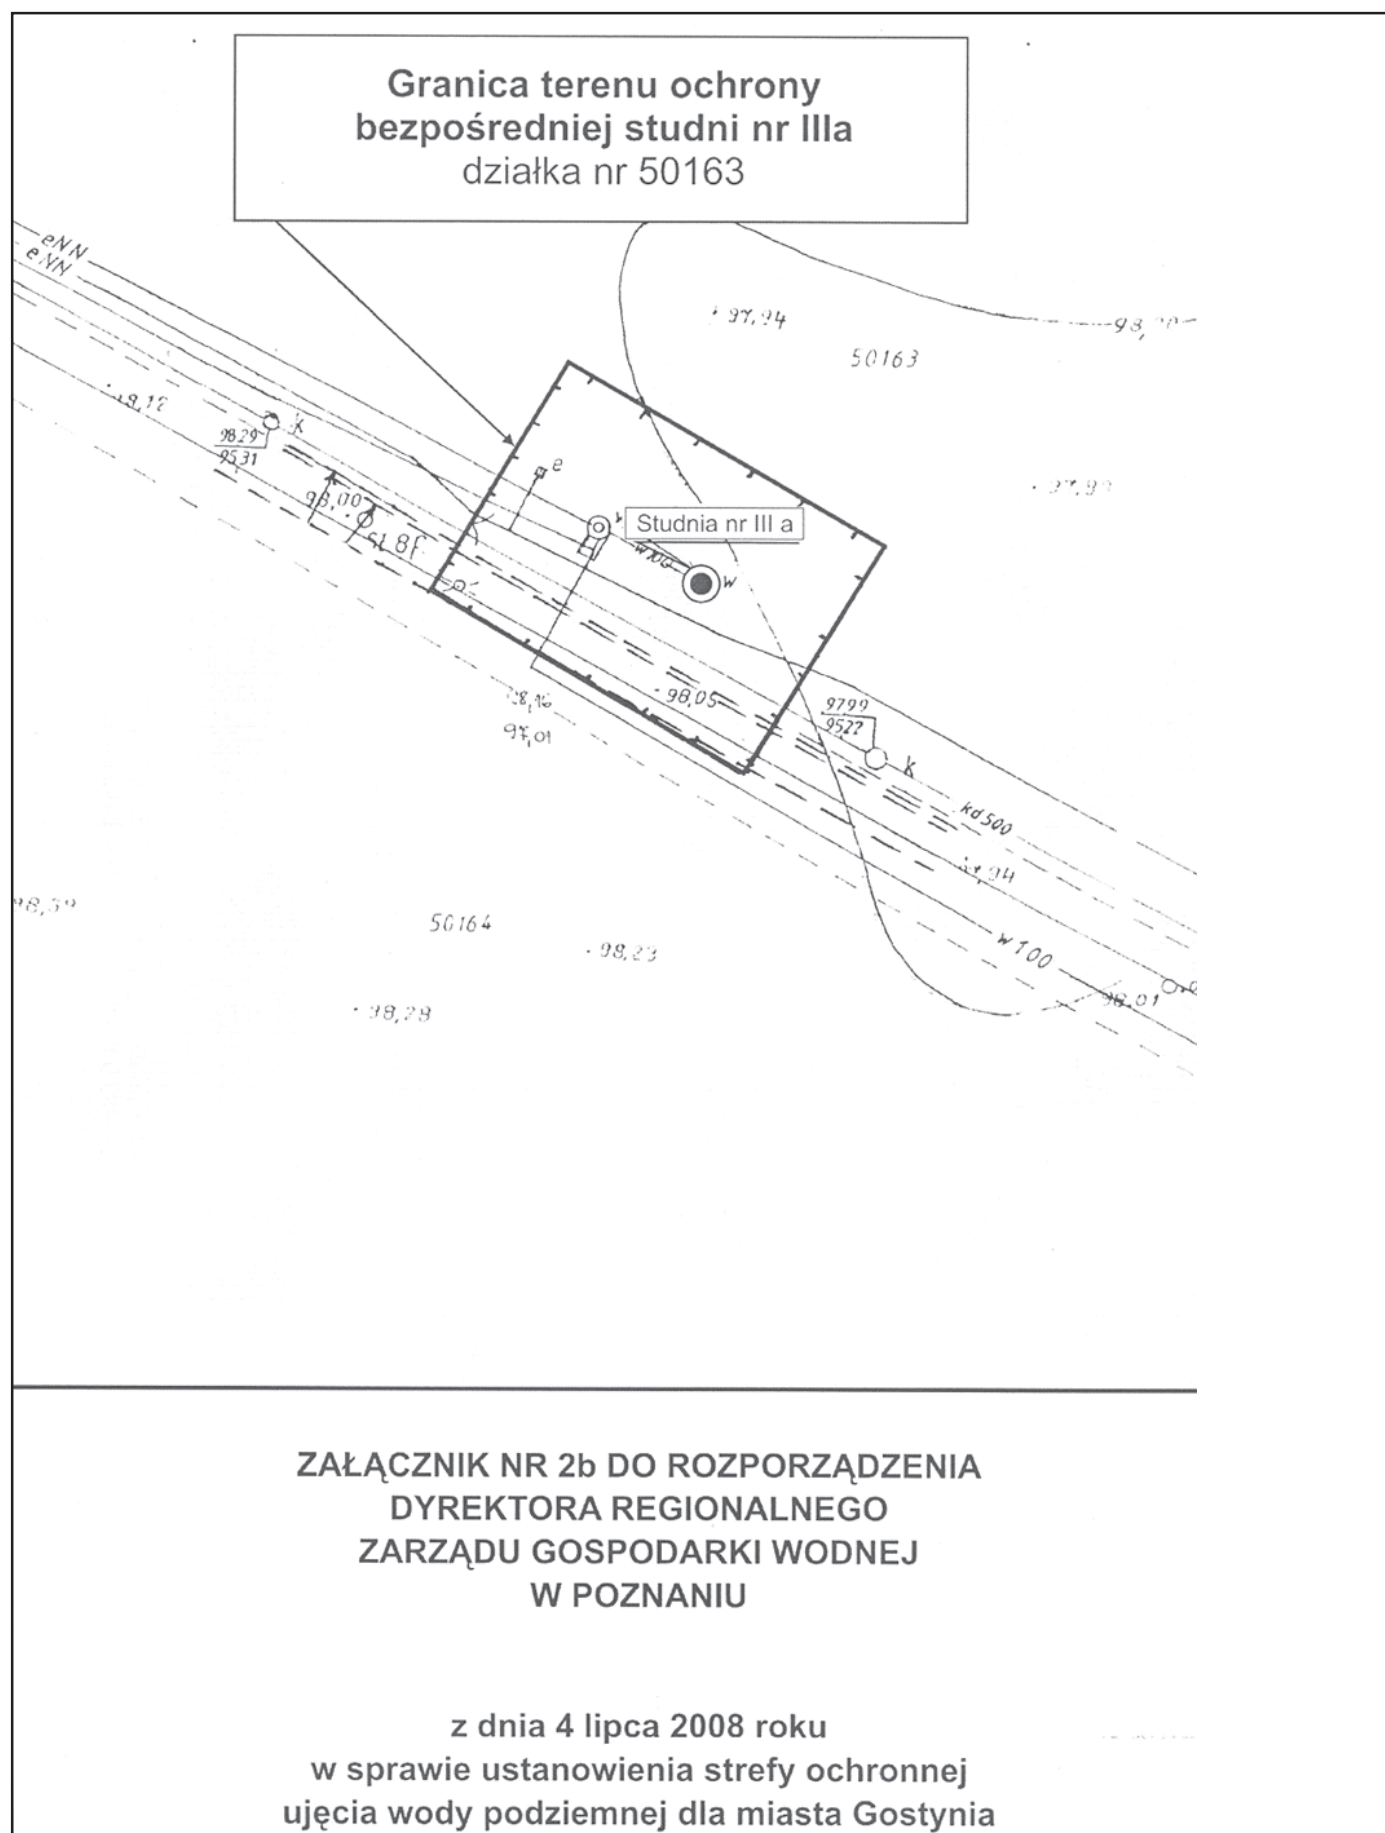


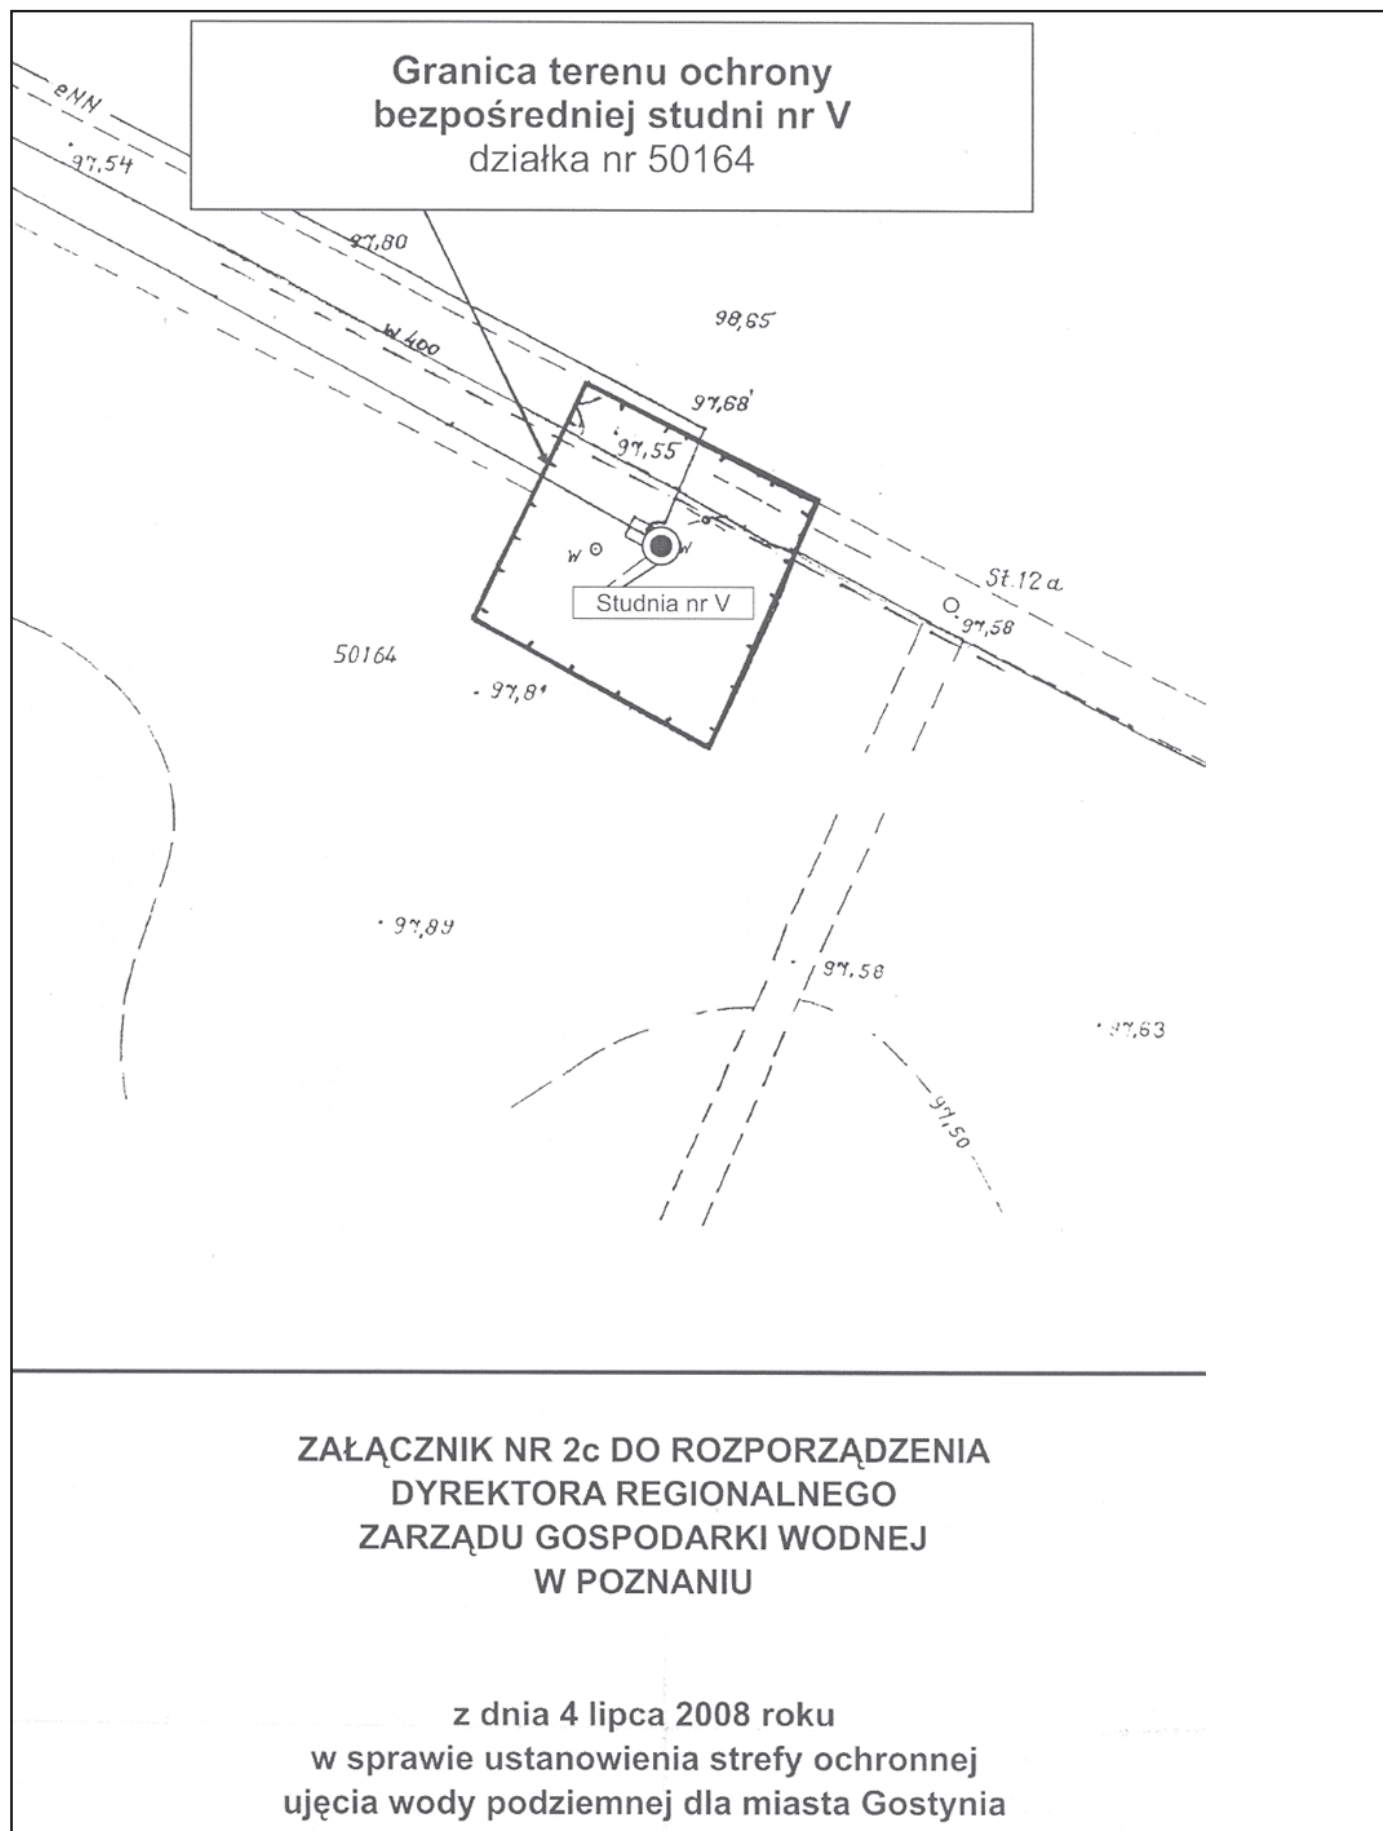

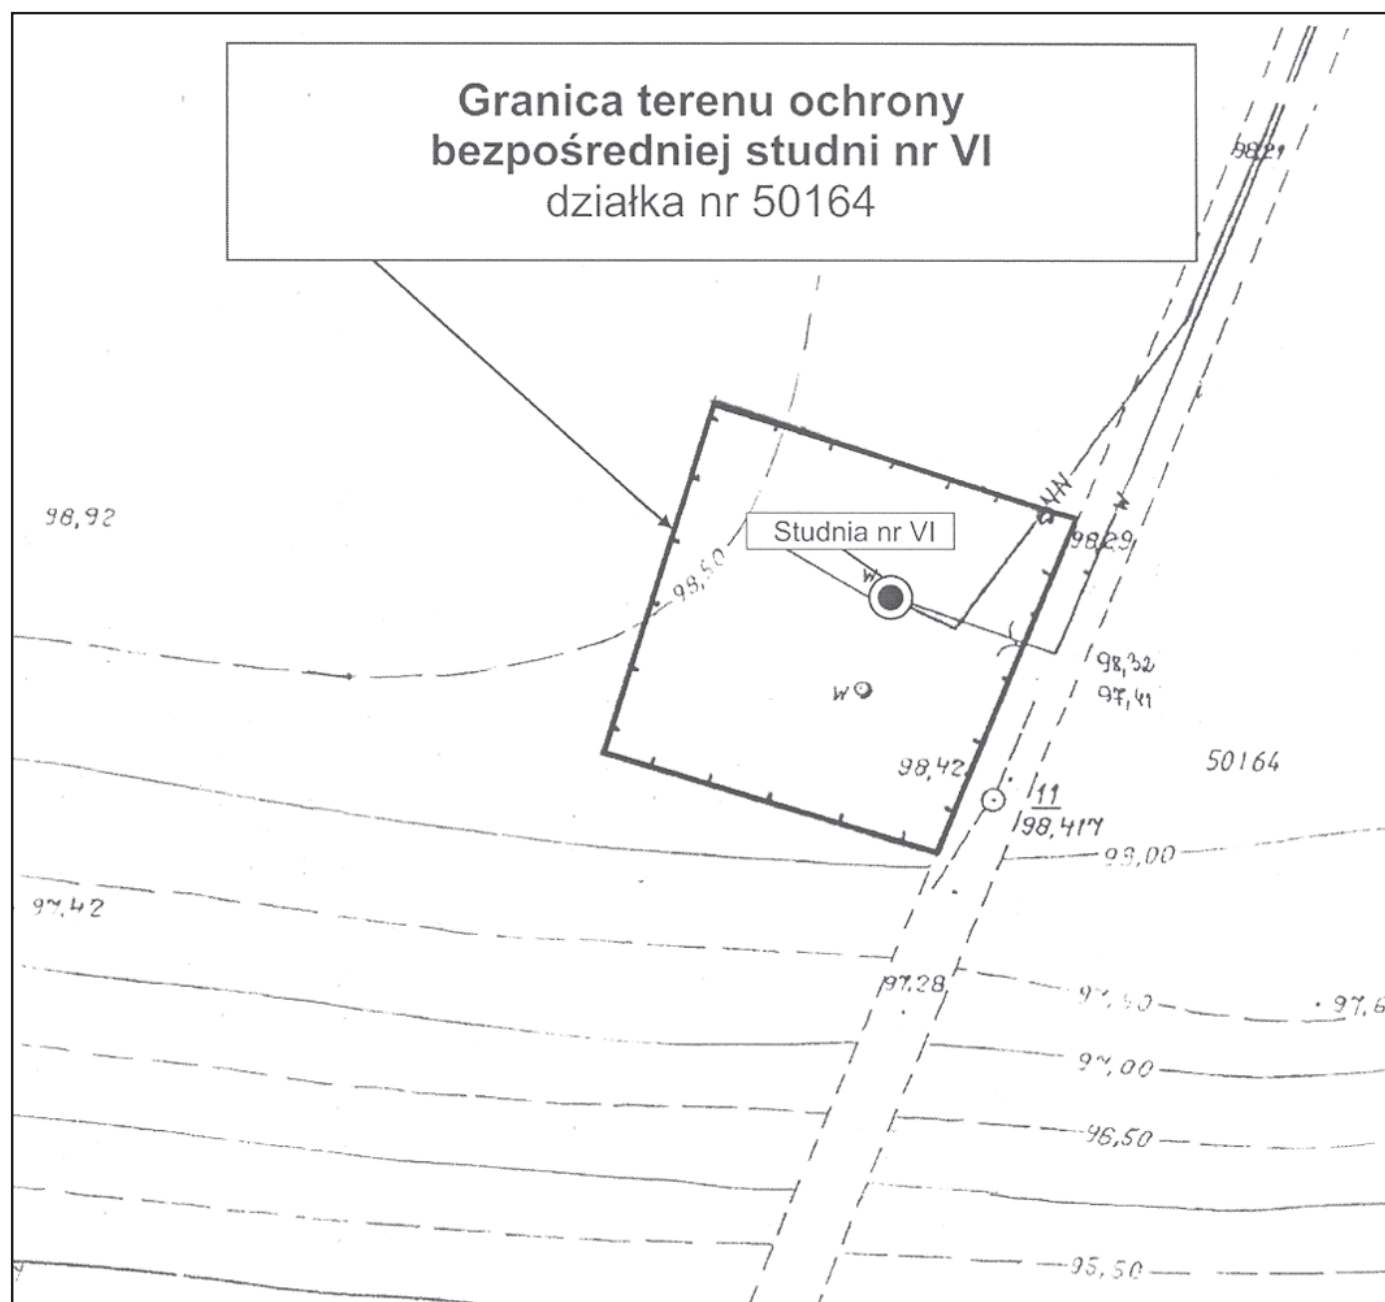


**ZAŁĄCZNIK NR 2d DO ROZPORZĄDZENIA
DYREKTORA REGIONALNEGO
ZARZĄDU GOSPODARKI WODNEJ
W POZNANIU**

**z dnia 4 lipca 2008 roku
w sprawie ustanowienia strefy ochronnej
ujęcia wody podziemnej dla miasta Gostynia**

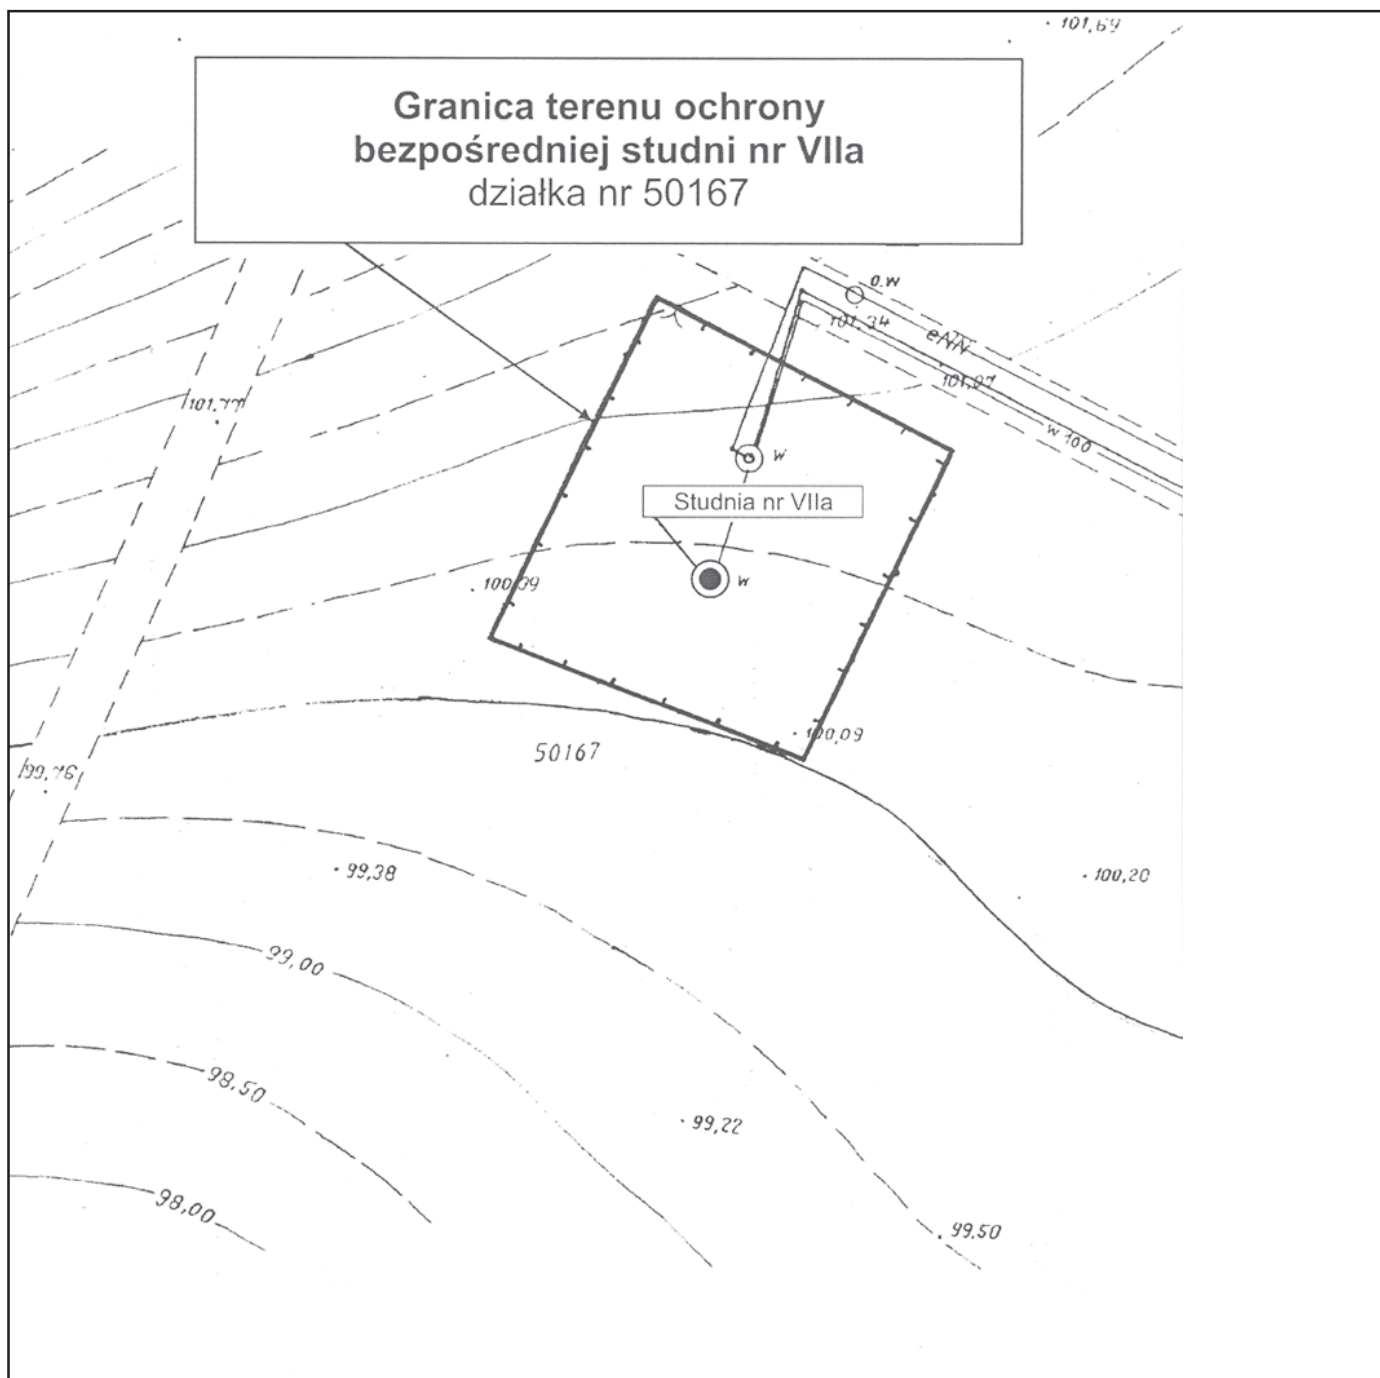

**ZAŁĄCZNIK NR 2e DO ROZPORZĄDZENIA
DYREKTORA REGIONALNEGO
ZARZĄDU GOSPODARKI WODNEJ
W POZNANIU**


z dnia 4 lipca 2008 roku
w sprawie ustanowienia strefy ochronnej
ujęcia wody podziemnej dla miasta Gostynia

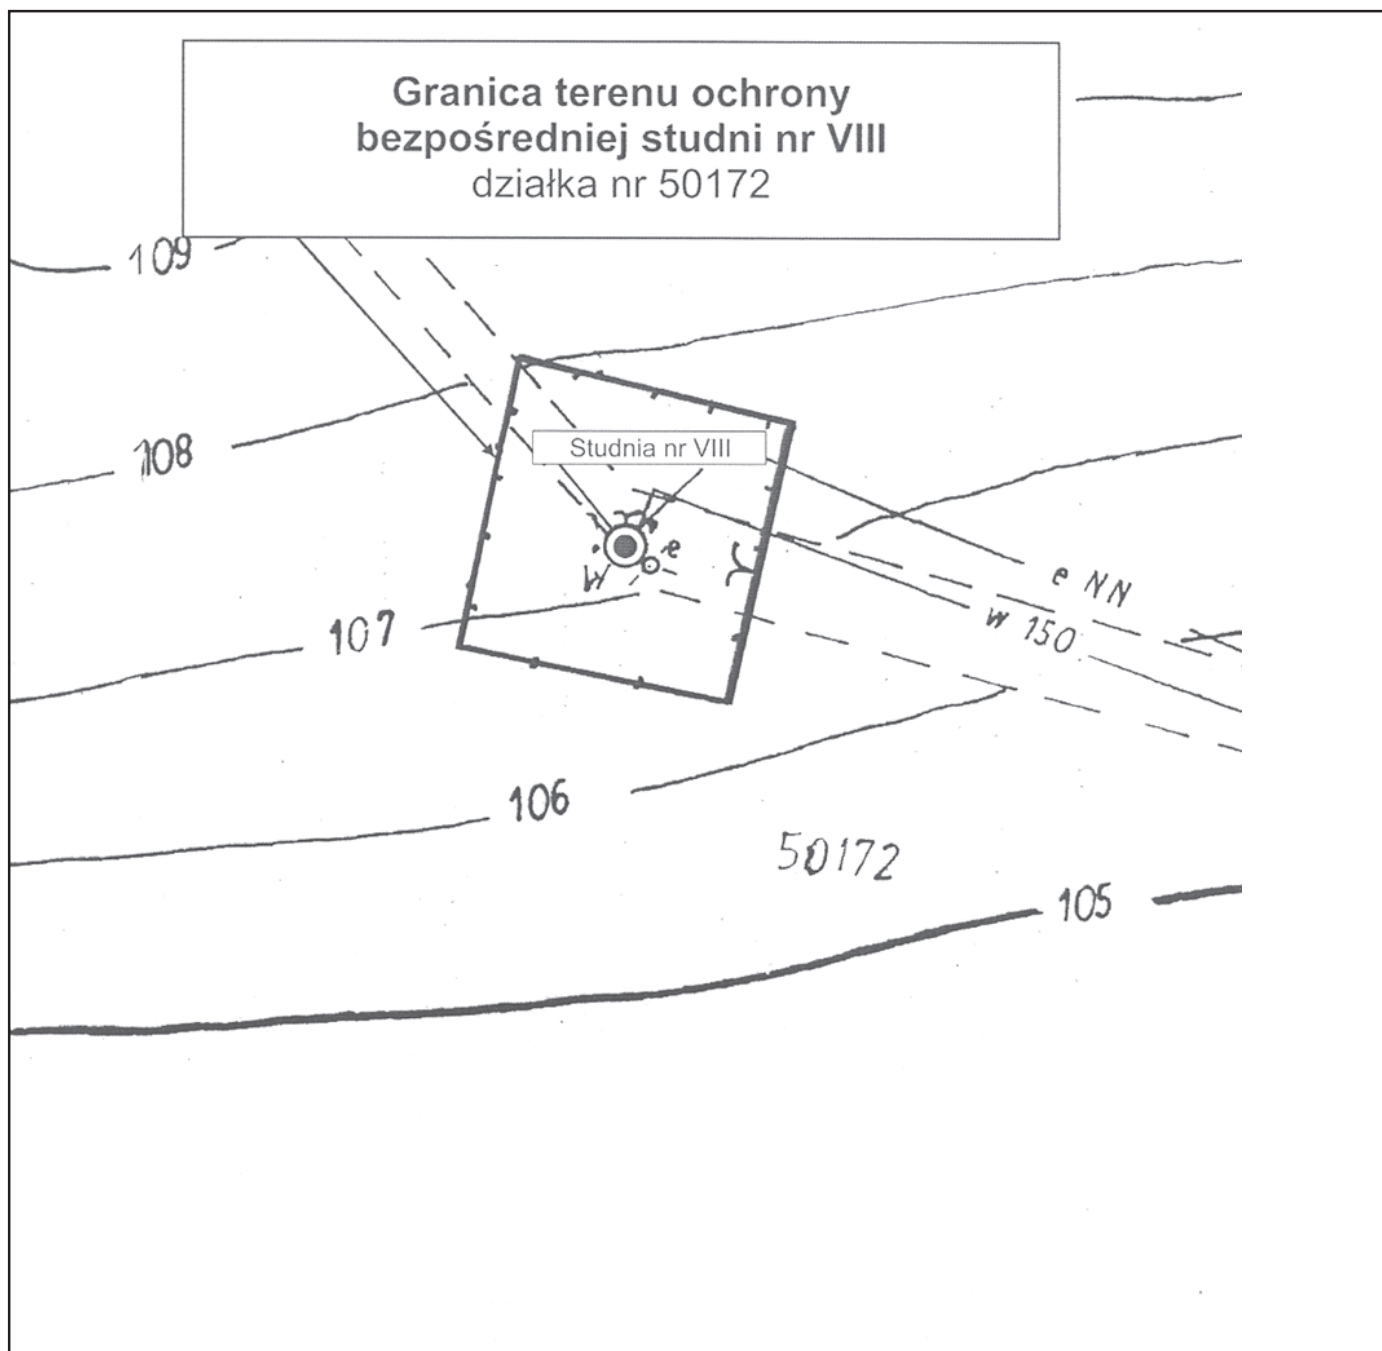

ZAŁĄCZNIK NR 2f DO ROZPORZĄDZENIA
DYREKTORA REGIONALNEGO
ZARZĄDU GOSPODARKI WODNEJ
W POZNANIU

z dnia 4 lipca 2008 roku
w sprawie ustanowienia strefy ochronnej
ujęcia wody podziemnej dla miasta Gostynia



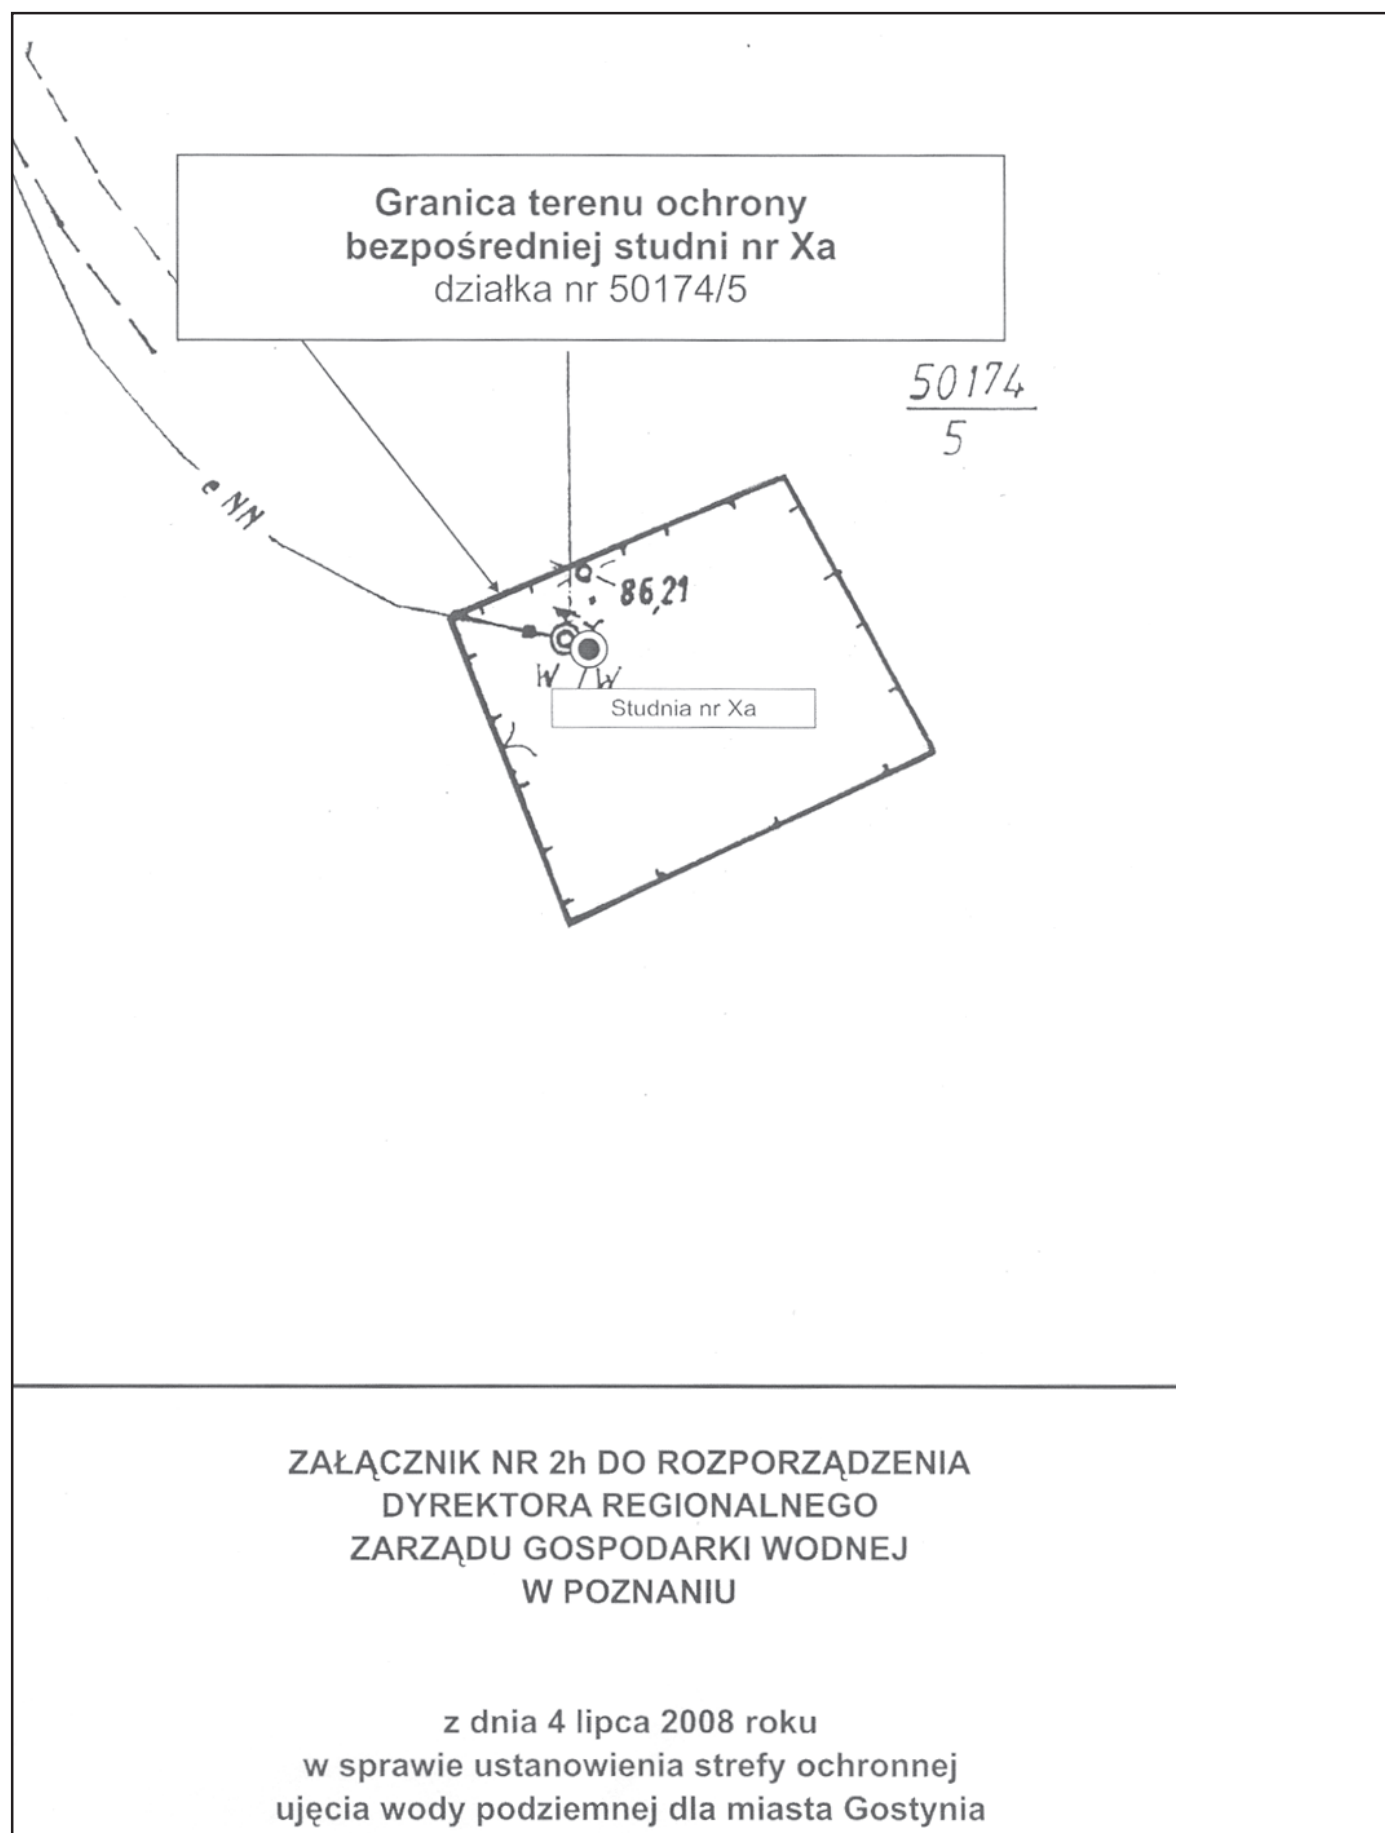

Załącznik nr 3

DO ROZPORZĄDZENIA DYREKTORA REGIONALNEGO ZARZĄDU GOSPODARKI WODNEJ W POZNANIU

z dnia 4 lipca 2008 r.

w sprawie ustanowienia strefy ochronnej ujęcia wody podziemnej dla miasta Gostynia

Opis przebiegu granicy terenu ochrony pośredniej:

Opis przebiegu granicy strefy ochronnej – teren ochrony pośredniej rozpoczyna się w północno zachodniej części strefy (obręb Stary Gostyń ark. 1) w północno - zachodnim narożniku działki 60/2, skąd kieruje się jej północną granicą do północno zachodniego narożnika działki 210 (obręb Stary Gostyń ark. 2) i dalej północną granicą tej działki 0,05 km do granicy użytkowania gruntów – łąka/rola, gdzie skręca na południowy - wschód biegnąc granicą gruntów rolnych do południowej granicy działki 210. Po zmianie kierunku na wschodni, południową granicą działki 210 dochodzi do działki 207 – droga polna i po przecięciu drogi oraz działki 206/2 dochodzi do wschodniej granicy działki 206/2, gdzie skręca na południe biegnąc dalej na odcinku 0,26 km. Z tego miejsca skręca na wschód przechodząc przez działki 205/1, 203, 202, 201, 200 i 198 dochodzi do południowo zachodniego narożnika działki 174/1. Tutaj skręca na północ i biegnie wzdłuż wschodniej granicy działki 198 i 197 dochodzi do działki 145 – szosa w Starym Gostyniu. Po zmianie kierunku na wschodni, wzdłuż północnych granic działek 165, 164/6 i 164/5 dochodzi do skrzyżowania dróg gdzie skręca na południe i biegnie wzdłuż szosy wschodnimi granicami działek 164/5, 164/2, 164/1, 166/1, 167/2, 168/1, 168/2, 169/2, 170/4, 170/2, 170/1, 170/3, 173/3, 172/3, 172/4, 172/7, 172/8, 172/1, 174/4, 174/6, 174/7, 174/8, 175, 176/3, 222, 50174/2 (obręb Gola ark. 3), 50170/1, 50166/1, 50074/3 (droga do SUW) i 50163 na odległości 50 m. Tutaj skręca na północny - wschód (obręb Dusina ark. 2) i po przecięciu drogi 207/1 biegnie zachodnią granicą działki 195/1 dochodzi do południowo - wschodniego narożnika działki 202 (droga polna) i po zmianie kierunku na północno - zachodni dochodzi do południowo - zachodniego narożnika działki 196/1 i po skręcie w kierunku północno wschodnim osiąga północny narożnik działki 196/1, gdzie skręca na południowy - wschód dochodząc do południowo - wschodniego narożnika działki 196/1, skąd przyjmuje kierunek północno - wschodni i po przecięciu torów kolejowych (obręb Gostyń ark.1) wzdłuż północno - zachodniej granicy działek 6/10 i 6/15 dochodzi do północnego narożnika działki 6/15, gdzie skręca na południowy - wschód biegnąc północnymi granicami działek 6/15, 6/12 dochodzi do działki 9 i po jej przecięciu dalej północnymi granicami działek 3039/5, 48, 24, 23, 22, 21, 19, 20, 92/1, 92/7, 32/5, 32/14, 32/15, 32/7, 33, 34, 35, 36, 37/2, 202/1-2 (obręb Gostyń ark. 2) dochodzi do południowo - wschodniego narożnika działki 202/1-2 i po przecięciu działki 203 – droga, biegnie dalej na wschód po północnych granicach działek 197/23, 197/12, 197/13, 197/14, 197/15, 197/26 (droga), 197/8 do północno wschodniego narożnika działki 197/8. Tutaj skręca na północny - wschód i biegnie wzdłuż wschodniej granicy działki 204/7 i 208/12 na odległości 75 m, gdzie skręca na południowy - wschód i biegnie po południowych granicach działek 208/12, 208/8 (droga) 208/13, 208/14, 208/15, 208/16 dochodząc do szosy Gostyń – Poznań. Tutaj

skręca na południowy - zachód i biegnie zachodnią stroną tej drogi dochodzi do południowo - wschodniego narożnika działki 196/2, gdzie skręca na wschód i po przecięciu szosy (obręb Gostyń ark. 4, 4a) biegnie północną granicą działek 488 i 489/2 do północno - wschodniego narożnika działki 489/2, gdzie skręca na południe i wzdłuż rowu wschodnimi granicami działek 489/2, 494/4, 494/10, 496/1 (droga), 496/2, 501/5, 503/9 dochodzi do południowo - wschodniego narożnika działki 503/9, gdzie skręca na wschód i północną granicą działki 505/5 dochodzi do jej północno - wschodniego narożnika. Tutaj skręca na południe i wschodnimi granicami działek 505/5, 3546, 3547, 3548, 531/3 536 dochodzi do południowo - wschodniego narożnika działki 536, gdzie skręca na zachód i południową granicą działki 536 i 535 dochodzi do południowo - zachodniego narożnika działki 535. Tutaj zmienia kierunek na południowy i wschodnimi granicami działek 534/1, 644/6, 644/7, 647 (obręb Gostyń ark. 5) 649, 652/2, 656/1, 658/1, 663/2, 663/1 dochodzi do południowo - wschodniego narożnika działki 663/1, gdzie skręca na zachód i biegnie południową granicą działki 663/1 i 662 dochodząc do działki 666 – ulica Poznańska. Po zmianie kierunku na południowy biegnie wschodnią granicą działki 666 – ulica Poznańska do południowo - zachodniego narożnika działki 1032/3 (obręb Gostyń ark.8), gdzie skręca na wschód biegnąc południową granicą działki 1032/3 (obręb Gostyń ark.9) do północno - zachodniego narożnika działki 1112/10 i dalej północną granicą działek 1112/10, 1116, 1120/2, 1121/2, 1056 (ul. Lipowa), 1129 (ul. Lipowa – obręb Gostyń ark. 10), 1130/3, 1132/1, 1132/2, 1131/1 do północno - wschodniego narożnika działki 1131/1, gdzie skręca na północ i po dojściu do północno wschodniej granicy działki 1133/3 skręca na południowy - wschód i biegnąc jej południową granicą przecina rzekę Kanię (obręb Gostyń ark. 11) dochodzi do północno - zachodniego narożnika działki 1155/1, gdzie skręca na południe i biegnie zachodnimi granicami działek 1155/1, 1143, 1142 i 1141 na odległości 70 m do granicy użytkowania gruntów, gdzie skręca na wschód dochodząc do wschodniej granicy działki 1141. Tutaj skręca na północ i biegnie na odległości 11 m wschodnią granicą działki, a następnie skręca na wschód i granicą użytkowania gruntów przecina działki 1144/5 i 1145 dochodząc do zachodniej granicy działki 1146, gdzie zmienia kierunek na południowy i biegnąc zachodnią granicą działki 1146 dochodzi do ulicy Wolności i po jej przecięciu osiąga północno zachodni narożnik działki 1261/1 (obręb Gostyń ark.13). Po zmianie kierunku na wschodni biegnie dalej północną granicą działek 1261/1, 1261/2, 1262, 1263 do północno - wschodniego narożnika działki 1263. Tutaj skręca na południe i biegnie wschodnią granicą działki 1263 dochodzi do rowu – działka 1252, a po zmianie kierunku na północno - zachodni, północno granicą działki 1252 dochodzi do rzeki Kani, gdzie skręca na północ i zachodnimi granicami działek 1251 i 1256 dochodzi do południowej granicy działki 1250 – ulica Wolności i po jej przecięciu dochodzi do południowo - wschodniego narożnika

działki 1139 – rzeka Kania, gdzie zmienia kierunek na zachodni i biegnie na długości około 160 m południowymi granicami działek (obręb Gostyń ark.10) 1139, 1124/1, 1124/2, 1122, 1124/2 gdzie skręca na północ, biegnąc zachodnią granicą działki 1124/2 do południowo - wschodniego narożnika działki 1072 (obręb Gostyń ark.9), tutaj skręca na północ biegnąc wschodnią granicą działki 1092 (ul. Lipowa) dochodzi do północno - zachodniego narożnika działki 1074/1, gdzie zmienia kierunek na zachodni dochodząc po przecięciu ulicy Lipowej do południowo wschodniego narożnika działki 1096/13. Dalej biegnie południowymi granicami działek 1096/13, 1090/3, 1089/1, 1085/1, 1083/6, 1081/2, 3561,3562 (obręb Gostyń ark.8) dochodząc do południowo - zachodniego narożnika działki 3562 i po zmianie kierunku na północny biegnie zachodnimi granicami działek 3562,3553, 3560,3552, 3562 dochodząc do południowo - wschodniego narożnika działki 1055/L i dalej wschodnią granicą działki 1055/L do jej północno - wschodniego narożnika. Tutaj skręca na zachód i południową granicą działek 1055/6, 1039/1, 1037/1 dochodzi do ulicy Kolejowej, gdzie po zmianie kierunku na południowy dochodzi do południowego narożnika działki 1031 (Plac Karola Marcinkowskiego) i dalej na zachód po przecięciu ulicy Kolejowej południową granicą działki 1030 (obręb Gostyń ark.7) do jej południowo zachodniego narożnika. Tutaj skręca na północny wschód biegnąc zachodnią granicą działek 1029, 1028i ponownie 1029 na odległości 53m gdzie skręca na zachód i południową granicą działki 886/2 i 886/3 (obręb Gostyń ark. 6) dochodzi do południowo - zachodniego narożnika działki 886/3, gdzie zmienia kierunek na północny i zachodnią granicą działki 886/3 i 1678 (obręb Gostyń ark. 18), po przecięciu ulicy przy Dworcu dochodzi do północno wschodniego narożnika działki 1678/1, gdzie zmienia kierunek na zachodni i biegnie północnymi granicami działek 1676/5 (droga), 1676/34, 1676/8, 1676/7, 1676/33, 1676/32, 1676/33 do północno - zachodniego narożnika działki 1676/33. Tutaj skręca na północ i po przecięciu ulicy przy Dworcu i torów kolejowych, zachodnią granicą działki 1674/1 (droga) dochodzi do ulicy Starogostyńskiej – południowo wschodniego narożnika działki 1662/1, gdzie skręca na północny - zachód i biegnie południową granicą działki 1662/1 i 160/1 (obręb Gostyń ark.1 – ulica Starogostyńska) do północno - zachodniego narożnika działki 161/4, gdzie skręca na południe, biegnąc wzdłuż wschodniej granicy działki 161/6 a następnie na zachód wzdłuż południowej granicy działki 161/6 do jej południowo zachodniego narożnika, a dalej na południe wzdłuż zachodniej granicy działki 161/4, 161/8, 161/9 dochodząc do torów kolejowych – działka 163/1. Tutaj skręca na południowy wschód i wzdłuż południowej granicy działki 163/1 biegnie na odcinku 530 m, gdzie skręca na południe i przecinając działkę 1676/30 dochodzi do północno - zachodniego narożnika działki 1676/18 (obręb Gostyń ark.18a) i dalej wzdłuż granicy tej działki dochodzi do południowo zachodniego narożnika działki 1676/18, gdzie skręca na wschód biegnąc południowymi granicami działek 1676/18, 1676/19, 1676/20, 1676/21, 1676/22, 1676/23, 1676/24, 1676/25, 1676/26 do północno zachodniego narożnika działki 1691, gdzie skręca na południe i biegnie zachodnią granicą działki 1691 i dalej przecinając działkę 1692 – ul. Bojanowskiego, biegnie zachodnią granicą działki 1718 – ul. Parkowa do północno wschodniego narożnika działki 2005/1 (przecinając ul. Polną), gdzie skręca na południowy

wschód biegnąc północnymi granicami działek 2006 (ul. Parkowa), 2007, 2009 do północno wschodniego narożnika działki 2009. Tutaj skręca na południe i zachodnią granicą działki 2011 dochodzi do północno zachodniego narożnika działki 2013, gdzie skręca na wschód i południowymi granicami działek 2011, 2012/4, 2012/7, 2012/6 dochodzi do północnej granicy ulicy Mostowej – działka 845 (obręb Gostyń ark.6) i dalej przez działkę 846,849/1 (rz. Rów Polski) dochodzi do południowego jej brzegu (w odległości około 38 m od ul. Polnej), gdzie skręca na południowy zachód i biegnie południową granicą działki 849/1 do południowo - zachodniego narożnika działki 852/3, gdzie skręca na wschód i wzdłuż północnych granic działek 852/1, i 852/2 dochodzi do granicy działki 853. Tutaj skręca na północ i biegnie zachodnią granicą działki 853 po 14 m skręca na wschód przecinając działki 853 i 855 dochodzi do południowo - zachodniego narożnika działki 856/2 i dalej południową granicą działki 856/2 i 856/1 dochodzi do granicy działki 859, gdzie zmienia kierunek na południowy i wzdłuż zachodnich granic działek 859 i 858 dochodzi do ulicy Powstańców Wlkp. I dalej po jej przecięciu (obręb Gostyń ark.17) wzdłuż zachodniej granicy działki 1550 przez działkę 1552 (ul. Strzelecka) do jej południowej granicy, gdzie skręca na wschód dochodząc do północno - wschodniego narożnika działki 2067/1 (obręb Gostyń ark.18). Tutaj skręca na południe i wzdłuż wschodnich granic działek 2067/1, 2065/1, 2067/3 dochodzi do południowo - wschodniego narożnika działki 2067/3 i po skróceniu na zachód w południowo - zachodnim narożniku tej działki przybiera kierunek północny biegnąc zachodnimi granicami działek 2067/3, 2065/1, 2066 dochodzi do ulicy Strzeleckiej – działka 1552. Po jej przecięciu biegnie zachodnią granicą działki 1549/2 do ulicy Powstańców Wlkp. i przechodząc przez nią dochodzi do południowo - zachodniego narożnika działki 852/2 (obręb Gostyń ark.6), gdzie skręca na zachód i południowymi granicami działek 852/1, 851/2, 851/1, 850 i 845 dochodzi do południowo - wschodniego narożnika działki 2017/1 (obręb Gostyń ark.18), gdzie skręca na północny - wschód i biegnie wschodnią granicą działki 2017/7 na odległości 37m. Tutaj skręca na zachód i dochodzi do południowo zachodniego narożnika działki 2017/3 (ul. Parkowa), gdzie skręca na północ, biegnąc zachodnią granicą działek 2017/3 i 2019 dochodząc do południowego – zachodniego narożnika działki 2018, gdzie skręca na zachód przechodząc przez działkę 2066 (ul. Parkowa) i biegnąc dalej południową granicą działki 1995 dochodzi do granicy działki 1997/2 i po skróceniu na południe i ponownie na zachód, granicą działki 1997/2, 1989/15, 1989/16 dochodzi do działki 1987 (droga) i południową jej granicą dochodzi do jej południowo - zachodniego narożnika i dalej zachodnią granicą działki 1987 (droga) oraz północną granicą działki 1986, 1985 (obręb Gostyń ark.18 cz.), 1984/13 i 1984/12 dochodzi do północno - zachodniego narożnika działki 1984/12. Tutaj skręca na północ i po przecięciu drogi 1881 biegnie wzdłuż wschodniej granicy działki 1866/2 do południowo - wschodniego narożnika działki 1866/1, gdzie skręca na zachód i biegnie południowymi granicami działek 1866/1, 1865/1, 1864/1, 1863/1, 1862/1 i po zmianie kierunku na północny biegnie zachodnią granicą działki 1862/1 do południowo - zachodniego narożnika działki 1811 przecinając drogę 1826. Tutaj zmienia kierunek na zachodni biegnąc północną granicą działki 1826 do drogi 1751, gdzie zmienia kierunek na północno - wschodni biegnąc wschodnią

granicą działki 1751 do północno - wschodniego narożnika działki 1752/2 i dalej na północ do południowo - zachodniego narożnika działki 1745, z którego zmienia kierunek na zachodni i biegnie północną granicą ul. Polnej do południowo - zachodniego narożnika działki 2609/2 (droga – obręb Gostyń ark.18), gdzie skręca na północ i granicą tej działki dochodzi do południowo - wschodniego narożnika działki 1738/28. Tutaj przyjmuje kierunek zachodni biegnąc po południowej granicy działki 1738/28. W jej południowo - zachodnim narożniku przyjmuje kierunek północny i biegnie zachodnią granicą działek 1738/28, 1738/27 przecinając tory kolejowe dochodzi do południowo - wschodniego narożnika działki 50168 (obwód Gola ark.3). Tutaj zmienia kierunek na zachodni i biegnie południowymi granicami działek 50168, 50172 dochodząc do południowo – zachodniego narożnika działki 50172, gdzie skręca na północny – wschód i biegnie na odległości 50 m zachodnią granicą działki 50172. Tutaj skręca na zachód i

przechodząc przez działkę 50174 (szosa Stary Gostyń – Gola) biegnie na północ zachodnią granicą działki 50174 do północno – wschodniego narożnika działki 50175/1 i dalej na zachód jej północną granicą do szosy Kosowo – Gola, a po jej przecięciu do drogi leśnej w obrębie działki leśnej 50179 i dalej tą drogą do zachodniej granicy działki 50179. Po zmianie kierunku, zachodnią i północną granicą działki 50179 dochodzi do szosy Kosowo – Gola i po jej przecięciu kieruje się na północny zachód i wschód wzdłuż granicy działki 50178/3 dochodząc do rowu – działka 34 (obwód Stary Gostyń ark. 1). Tutaj zmienia kierunek na północny i wzdłuż zachodniej granicy działki 37 dochodzi do północno - zachodniego narożnika działki 37, gdzie zmienia kierunek na wschodni biegnąc południową granicą działki 57 przecinając drogę 74 dochodzi do jej wschodniej granicy i po zmianie kierunku na północny biegnąc wschodnią granicą działki 74 dochodzi do północno zachodniego narożnika działki 60/2, osiągając punkt wyjściowy opisu granicy.

2330

***UCHWAŁA Nr XX/216/2008 RADY GMINY GNIEZNO**

z dnia 30 kwietnia 2008 r.

w sprawie uchwalenia miejscowego planu zagospodarowania przestrzennego terenów zabudowy mieszkaniowej w DALKACH, działka nr ewid. 45

Na podstawie art. 18 ust. 2 pkt 5 ustawy z dnia 8 marca 1990 r. o samorządzie gminnym (Dz.U. z 2001 r. Nr 142 poz. 1591 ze zmianami: Dz.U. z 2002 r. Nr 23, poz. 220, Nr 62, poz. 558, Nr 113, poz. 984, Nr 153, poz. 1271, Nr 214, poz. 1806, Dz.U. z 2003 r. Nr 80, poz. 717, Nr 162, poz. 1568, Dz.U. z 2004 r. Nr 102, poz. 1055, Nr 116, poz. 1203, Dz.U. z 2005 r. Nr 172, poz. 1441, Nr 175, poz. 1457 oraz Dz.U. z 2006 r. Nr 17, poz. 128, Nr 181, poz. 1337) oraz art. 20 ust. 1 ustawy z dnia 27 marca 2003 r. o planowaniu i zagospodarowaniu przestrzennym (Dz.U. z 2003 r. Nr 80 poz. 717, Nr 6, poz. 41, Nr 141, poz. 1492, Dz.U. z 2005 r. Nr 113, poz. 954, Nr 130, poz. 1087 oraz Dz.U. z 2006 r. Nr 45, poz. 319) Rada Gminy Gniezno uchwala co następuje.

§1. 1. Po stwierdzeniu zgodności ze studium uwarunkowań i kierunków zagospodarowania przestrzennego gminy Gniezno – uchwała nr 119/XI/2000 z dnia 28 lutego 2000 r. uchwała się miejscowy plan zagospodarowania przestrzennego terenów zabudowy mieszkaniowej w Dalkach, działka nr ewid. 45.

2. Granice obszarów objętych uchwałą naniesiono na rysunku planu w skali 1:1.000, stanowiącym załącznik nr 1.

3. Miejscowy plan składa się z treści niniejszej uchwały oraz integralnych części:

- a) rysunku planu w skali 1:1.000 – załącznik nr 1;
- b) rozstrzygnięcia Rady Gminy Gniezno, dotyczącego sposobu rozpatrzenia uwag do projektu planu w czasie wyłożenia do publicznego wglądu – załącznik nr 2;
- c) rozstrzygnięcia Rady Gminy Gniezno o sposobie realizacji zapisanych w planie inwestycji z zakresu infrastruktury technicznej należących do zadań własnych gminy – załącznik nr 3.

ROZDZIAŁ I

Przepisy ogólne

§2. Ilekcioć w dalszych przepisach niniejszej uchwały jest mowa o: