

2246

UCHWAŁA Nr XLIII/295/09 RADY GMINY DUSZNIKI

z dnia 26 maja 2009 r.

w sprawie uchwalenia zmiany miejscowego planu zagospodarowania przestrzennego w Ceradzu Dolnym, dla działki o nr ewid. 76/11 (przed podziałem)

Na podstawie art. 18 ust. 2 pkt 5 i art. 40 ust. 1 ustawy z dnia 8 marca 1990 r. o samorządzie gminnym (Dz.U. z 2001 r. Nr 142 poz. 1591 ze zm.), art. 20 ust. 1 ustawy z dnia 27 marca 2003 r. o planowaniu zagospodarowaniu przestrzennym (Dz.U. Nr 80 poz. 717 ze zm.) Rada Gminy Duszniki uchwala co następuje:

ROZDZIAŁ I

Przepisy ogólne,

§1. 1. Uchwala się zmianę miejscowego planu zagospodarowania przestrzennego obejmującego obszar położony w Ceradzu Dolnym dla działek o nr ewid. 76/13, 76/14, 76/15, 76/16, 76/17, 76/18, 76/19, 76/20, 76/21, (76/11 przed podziałem), zatwierdzonego Uchwałą Nr XIV/74/07 Rady Gminy Duszniki z dnia 28 sierpnia 2007 r., zwaną dalej planem.

2. Stwierdza się zgodność ustaleń planu ze Studium uwarunkowań i kierunków zagospodarowania przestrzennego gminy Duszniki.

3. Niniejsza uchwała obowiązuje na obszarze, którego granice określa rysunek, zwany dalej rysunkiem planu, opracowany w skali 1:1000, i zatytułowany: „Zmiana miejscowego planu zagospodarowania przestrzennego w Ceradzu Dolnym, gmina Duszniki dla działki o nr ewid. 76/11 (przed podziałem)”, stanowiący załącznik nr 1 do niniejszej uchwały.

4. Załącznikiem nr 2 do uchwały jest rozstrzygnięcie sposobu rozpatrzenia uwag do projektu planu.

5. Załącznikiem nr 3 do uchwały jest rozstrzygnięcie o sposobie realizacji, zapisanych w planie inwestycji z zakresu infrastruktury technicznej, które należą do zadań własnych gminy oraz zasad ich finansowania.

§2. Ileć w dalszych przepisach niniejszej uchwały jest mowa o:

- 1) planie - należy przez to rozumieć ustalenia planu, o których mowa w niniejszej uchwale;
- 2) uchwale - należy przez to rozumieć niniejszą Uchwałę Rady Gminy Duszniki;
- 3) rysunku planu - należy przez to rozumieć rysunek planu stanowiący załącznik nr 1 do niniejszej uchwały;
- 4) obszarze - należy przez to rozumieć obszar objęty planem, w granicach przedstawionych na rysunku planu;
- 5) terenie - należy przez to rozumieć część obszaru wydzieloną liniami rozgraniczającymi wraz odpowiednim symbolem;

6) nieprzekraczalnej linii zabudowy - należy przez to rozumieć linię określającą najmniejszą odległość, w jakiej mogą znaleźć się budynki od linii rozgraniczającej terenu lub krawędzi jezdni;

7) usługach - należy przez to rozumieć działalność usługową i handlową w rozumieniu Polskiej Klasyfikacji Działalności;

8) usługach nieuciążliwych - należy przez to rozumieć usługi, których oddziaływanie nie powoduje przekroczenia standardów jakości środowiska określonych przepisami odrębnymi, poza terenem do którego inwestor posiada tytuł prawny.

ROZDZIAŁ II

Przepisy szczegółowe

Przeznaczenie terenów oraz linie rozgraniczające tereny o różnym przeznaczeniu lub różnych zasadach zagospodarowania.

§3. Dla terenów oznaczonych na rysunku planu symbolem 1 MN - 4 MN, ustala się przeznaczenie na lokalizację zabudowy mieszkaniowej jednorodzinnej, wolnostojącej.

§4. Dla terenu zabudowy mieszkaniowej jednorodzinnej i zabudowy usługowej, oznaczonego na rysunku planu symbolem MN/U ustala się:

- 1) lokalizację budynków mieszkalnych jednorodzinnych i zabudowy usługowej, realizowanych w formie wolnostojącej;
- 2) w ramach działki lub budynku mieszkalnego dopuszcza się lokalizację nieuciążliwych usług, w szczególności usług handlu, gastronomii i innych bezpośrednio związanych z obsługą terenów mieszkaniowych.

§5. 1. Dla terenu oznaczonego symbolem WS/ZP ustala się przeznaczenie na teren wód powierzchniowych z zielenią urządzoną.

2. Utrzymuje się w planie teren istniejącego stawu.

§6. Dla terenu, oznaczonego na rysunku planu symbolem ZP ustala się:

- 1) przeznaczenie terenu na zieleni urządzoną - parkową, ogrody, i zieleni towarzyszącą obiektom budowlanym;
- 2) dopuszcza się możliwość realizacji placu zabaw;
- 3) zakaz lokalizacji zabudowy kubaturowej, za wyjątkiem obiektów małej architektury.

§7. 1. Wyznacza się tereny dróg wewnętrznych oznaczone na rysunku planu symbolem 1 KDW - 3 KDW.

2. Tereny wymienione w ust. 1 stanowią przestrzeń do realizacji urządzeń podziemnych.

Zasady ochrony i kształtowania ładu przestrzennego.

§8. 1. Budynki muszą być realizowane zgodnie z nieprzekraczalnymi liniami zabudowy określonymi w §14, oraz na rysunku planu.

2. Zakaz stosowania ogrodzeń pełnych i wykonanych z prefabrykowanych elementów betonowych.

3. Część biologicznie czynną działek należy urządzać poprzez nasadzenia roślinności z udziałem gatunków zimozielonych.

Zasady ochrony środowiska, przyrody i krajobrazu kulturowego.

§9. 1. Zagospodarowanie i użytkowanie terenu objętego planem musi uwzględniać jego położenie w obszarze zlewni chronionej Samicy Stęszewskiej, i być zgodne z obowiązującymi w tym zakresie przepisami, w szczególności w zakresie prowadzenia właściwej gospodarki wodno-ściekowej.

2. Ochrona wód na terenie objętym planem musi być realizowana przez maksymalne ograniczenie zrzutów zanieczyszczeń, szczególnie substancji biogennych, organicznych i toksycznych do gruntu i do wód powierzchniowych.

3. Należy zachować funkcjonowanie systemu melioracyjnego.

4. W przypadku naruszenia istniejącego systemu melioracyjnego należy zapewnić rozwiązania zapewniające jego prawidłowe funkcjonowanie; w tym celu dopuszcza się realizację nowych systemów melioracji i przebudowy istniejących rowów po uzgodnieniu z właściwym zarządcą sieci.

5. Do nowych nasadzeń należy używać gatunki drzew i krzewów rodzimych, najlepiej przystosowanych do warunków lokalnych, z udziałem gatunków zimozielonych.

6. Masy ziemne, w szczególności wierzchnie, najbardziej żyzne warstwy gleby, przemieszczane w trakcie prowadzonych prac budowlanych, należy w pierwszej kolejności zagospodarować w granicach działki, a w sytuacji kiedy nie będą mogły być w ten sposób wykorzystane, traktować jako odpad i zagospodarować zgodnie z gminnym programem gospodarki odpadami.

7. Gromadzenie i zagospodarowywanie odpadów z posesji musi być prowadzone w sposób zgodny z gminnym planem gospodarki odpadami oraz przepisami odrębnymi, z uwzględnieniem segregacji odpadów.

Zasady ochrony dziedzictwa kulturowego i zabytków, oraz dóbr kultury współczesnej.

§10. 1. Na obszarze objętym planem znajdują się zewidencjonowane stanowiska archeologiczne będące pod opieką konserwatorską.

2. Dla ochrony archeologicznego dziedzictwa kulturowego, podczas prac ziemnych związanych z zabudowaniem bądź zagospodarowaniem terenu ustala się obowiązek prowadzenia badań archeologicznych, na które inwestor musi uzyskać pozwolenie Wielkopolskiego Wojewódzkiego Konserwatora Zabytków przed uzyskaniem pozwolenia na budowę.

Wymagania wynikające z potrzeb kształtowania przestrzeni publicznych.

§11. 1. Na obszarze objętym planem dopuszcza się lokalizację obiektów małej architektury, które mogą być lokalizowane pod warunkiem nie kolidowania z układem komunikacyjnym oraz sieciami infrastruktury technicznej.

2. Ukształtowania wymagają kompozycje zieleni realizowane na terenach zieleni urządzonej, oznaczonych symbolem ZP.

Parametry i wskaźniki kształtowania zabudowy oraz zagospodarowania terenu, w tym linie zabudowy, gabaryty obiektów i wskaźniki intensywności zabudowy.

§12. Dla terenów zabudowy mieszkaniowej jednorodzinnej, oznaczonych na rysunku planu symbolem 1 MN - 4 MN ustala się:

- 1) wysokość budynków mieszkalnych do II kondygnacji nadziemnych, w tym poddasze użytkowe, z zakazem realizacji budynków o wysokości powyżej 9 m w kalenicy;
- 2) zabudowa mieszkaniowa realizowana w formie wolnostojącej;
- 3) wysokość wolnostojących budynków gospodarczo-garażowych - I kondygnacja, max. 4,5 m w kalenicy dachu;
- 4) dla budynków mieszkalnych i gospodarczo-garażowych rozwiązanie dachów jako stronie dwu- lub wielospadowe, o nachyleniu połaci dachowych od 22° do 43°;
- 5) pokrycie dachów pochyłych dachówką ceramiczną, cementową lub innym materiałem dachówkopodobnym;
- 6) poziom parteru budynków mieszkalnych nie wyższy niż 0,5 m od poziomu terenu;
- 7) stosowanie ogrodzeń ażurowych, z zakazem realizacji ogrodzeń z prefabrykatów żelbetowych;
- 8) minimalną powierzchnię zieleni - 40% powierzchni działki;
- 9) maksymalną powierzchnię zabudowy - 30% powierzchni działki;
- 10) dla terenów przeznaczonych pod zabudowę ustala się obowiązek zapewnienia miejsc parkingowych w ramach własnej posesji.

§13. Dla terenu zabudowy mieszkaniowej jednorodzinnej i usługowej, oznaczonego na rysunku planu symbolem MN/U ustala się:

- 1) wysokość budynków mieszkalnych i usługowych do II kondygnacji nadziemnych w tym poddasze użytkowe, z zakazem realizacji budynków o wysokości powyżej 9 m w kalenicy;

- 2) wysokość wolnostojących budynków garażowych -1 kondygnacja, max. 4,5 m w kalenicy dachu;
- 3) dla budynków mieszkalnych i usługowych rozwiązanie dachów jako strome dwu-, lub wielospadowe, o nachyleniu pochyłych połaci dachowych od 22° do 43°;
- 4) pokrycie dachów pochyłych dachówką ceramiczną, cementową lub innym materiałem dachówkopodobnym;
- 5) poziom parteru budynków mieszkalnych nie wyższy niż 0,5 m od poziomu terenu;
- 6) minimalną powierzchnię zieleni - 30% powierzchni działki;
- 7) maksymalną powierzchnię zabudowy - 40% powierzchni działki.

§14. Dla nowej zabudowy ustala się nieprzekraczalne linie zabudowy usytuowane w odległości:

- 1) od zewnętrznej krawędzi jezdni drogi powiatowej - 8 m;
- 2) od linii rozgraniczających drogi wewnętrzne KDW - 5 m;
- 3) od pozostałych sieci infrastruktury technicznej zgodnie z przepisami odrębnymi.

Granice i sposoby zagospodarowania terenów lub obiektów podlegających ochronie, ustalonych na podstawie odrębnych przepisów, w tym terenów górniczych, a także narażonych na niebezpieczeństwo powodzi oraz zagrożonych osuwaniem się mas ziemnych.

Nie ustala się.

Szczegółowe zasady i warunki scalania i podziału nieruchomości objętych planem miejscowym.

§15. 1. Na obszarze objętym planem dopuszcza się podział terenu na działki budowlane, pod warunkiem zachowania minimalnej powierzchni działki - 700 m².

2. Ustala się minimalną szerokość frontu działki -22 m,

3. Każda działka budowlana musi mieć bezpośredni wjazd z istniejących lub projektowanych dróg.

4. Nowo wydzielane działki muszą być usytuowane pod kątem prostym lub zbliżonym do prostego w stosunku do pasa drogowego.

5. Na rysunku planu przedstawiono sugerowany podział na działki budowlane.

Szczególne warunki zagospodarowania terenów oraz ograniczenia w ich użytkowaniu, w tym zakaz zabudowy.

Nie ustala się

Zasady modernizacji, rozbudowy i budowy systemów komunikacji i infrastruktury technicznej.

§16. W zakresie zasad modernizacji rozbudowy i budowy systemów komunikacji dla terenów dróg wewnętrznych, oznaczonych na rysunku planu symbolem 1 KDW - 3 KDW ustala się:

- 1) droga jednojezdniowa;
- 2) szerokość w liniach rozgraniczających 1 KDW, 2 KDW - 10 m; 3 KDW - 9 m;
- 3) wydzielona jezdnia o szerokości min. 5 m, z chodnikiem jedno-, lub dwustronnym;
- 4) przeznaczenie uzupełniające - elementy infrastruktury technicznej - bez budynków, obiekty i urządzenia inżynierskie, pasy zieleni, miejsca postojowe;
- 5) dla obiektów lokalizowanych na terenach sąsiadujących z drogą obowiązuje nakaz przestrzegania ustaleń odnośnie linii zabudowy określonych w §14;
- 6) powiązanie układu komunikacyjnego na obszarze objętym planem z układem zewnętrznym przedstawiono na rysunku planu.

§17. Na terenie objętym planem obowiązują następujące ustalenia ogólne dotyczące infrastruktury technicznej:

- 1) ustala się obowiązek wyposażenia obszaru objętego planem w podstawową sieć infrastruktury technicznej;
- 2) prowadzenie sieci uzbrojenia technicznego w granicach linii rozgraniczających dróg;
- 3) odstępowanie od zasady, o której mowa w pkt 2) jest możliwe w przypadkach, gdy nie technicznej możliwości prowadzenia infrastruktury technicznej w granicach linii rozgraniczających dróg;
- 4) dopuszcza się możliwość realizacji urządzeń technicznych uzbrojenia i obiektów infrastruktury technicznej jako towarzyszących inwestycjom na terenach własnych inwestorów;
- 5) wszelkie inwestycje i zmiany w zakresie zaopatrzenia w wodę, gaz, energię elektryczną, odprowadzania ścieków oraz lokalizacji innych urządzeń technicznych wymagają uzyskania warunków technicznych od zarządcy sieci;
- 6) prowadzenie nowoprojektowanych sieci uzbrojenia technicznego pod ziemią, za wyjątkiem linii elektroenergetycznych średniego napięcia;
- 7) w przypadku wystąpienia kolizji istniejącej sieci infrastruktury technicznej z nowoprojektowanymi obiektami, dopuszcza się przebudowę sieci, po uzgodnieniu z właściwym gestorem sieci;
- 8) podstawę realizacji uzbrojenia technicznego będą stanowić projekty branżowe.

§18. Na terenie objętym planem dostawa wody z istniejącej sieci wodociągowej na warunkach określonych przez właściciela sieci, oraz w oparciu o przepisy odrębne.

§19. 1. Na terenie objętym planem ustala się odprowadzanie ścieków komunalnych do istniejącej i projektowanej sieci kanalizacyjnej.

2. Ustala się zakaz realizacji przydomowych oczyszczalni ścieków.

§20. Na terenie objętym planem obowiązują następujące ustalenia w zakresie odprowadzania wód opadowych i roztopowych:

1) wody opadowe i roztopowe z powierzchni dachów i terenów utwardzonych, należy zagospodarować w granicach nieruchomości, bez naruszania interesu osób trzecich, docelowo do sieci kanalizacji deszczowej;

2) dopuszcza się odprowadzenie wód o których mowa w pkt 1) do odbiorników wód deszczowych pod warunkiem uzgodnienia z właściwym zarządcą.

§21. Na terenie objętym planem obowiązują następujące ustalenia w zakresie zaopatrzenia w gaz:

1) w zakresie zaopatrzenia w gaz ziemny ustala się zasilanie z istniejących i projektowanych gazociągów niskiego ciśnienia;

2) przyłączanie odbiorców do sieci gazowej odbywać się będzie na zasadach zawartych w obowiązującym Prawie Energetycznym po każdorazowym uzgodnieniu z dostawcą gazu, i będzie zależało od warunków technicznych i ekonomicznych uzasadniających rozbudowę sieci gazowej.

§22. Na terenie objętym planem obowiązują następujące ustalenia w zakresie zaopatrzenia w ciepło:

1) zakazuje się stosowania jako źródła ciepła takich paliw i urządzeń do ich spalania, które nie odpowiadają wymogom ochrony powietrza atmosferycznego;

2) realizacja lokalnych źródeł ciepła na paliwo gazowe, płynne lub paliwa stałe z wyłączeniem paliw węglowych, oraz wykorzystaniem energii elektrycznej i odnawialnych źródeł ciepła do celów grzewczych.

§23. Na terenie objętym planem obowiązują następujące ustalenia w zakresie zaopatrzenia w energię elektryczną:

1) zasilanie obszaru w energię elektryczną następować będzie z istniejącej sieci energetycznej;

2) dla zapewnienia odpowiedniego zasilania w energię elektryczną należy zrealizować stacje transformatorowe, w ilości odpowiadającej potrzebom na terenie inwestycyjnym;

3) szczegółowy sposób i zakres rozbudowy sieci określi firma energetyczna na etapie realizacji poszczególnych przedsięwzięć inwestycyjnych.

§24. 1. W zakresie gospodarki odpadami ustala się obowiązek gromadzenia odpadów komunalnych z posesji w wydzielonych miejscach, w sposób zgodny z gminnym planem gospodarki odpadami oraz przepisami odrębnymi, z uwzględnieniem segregacji odpadów.

2. Odpady komunalne z posesji należy w pierwszej kolejności poddawać odzyskowi, a jeżeli z przyczyn technologicznych jest on niemożliwy lub nie jest uzasadniony z przyczyn ekologicznych lub ekonomicznych, to odpady te należy

unieszkodliwiać w sposób zgodny z wymaganiami ochrony środowiska oraz gminnym planem gospodarki odpadami.

§25. Sieć telefoniczna - warunki techniczne przyłączenia do sieci określi firma telekomunikacyjna na etapie programowania i projektowania realizacyjnego.

§26. Należy zapewnić odpowiednią liczbę miejsc parkingowych i placów manewrowych, w ramach własnej posesji:

a) dla zabudowy mieszkaniowej min. 1 stanowisko na 1 działkę budowlaną,

b) dla funkcji usługowej należy zapewnić minimum 2 miejsca parkingowe na 100 m² powierzchni użytkowej.

Sposób i termin tymczasowego zagospodarowania, urządzania i użytkowania terenów.

§27. 1. Dla terenu objętego planem nie określa się sposobu i terminu tymczasowego zagospodarowania, urządzania i użytkowania terenu.

2. Do czasu realizacji postanowień niniejszej uchwały dopuszcza się dotychczasowy sposób ich użytkowania i zagospodarowania.

Stawki procentowe, na podstawie których ustala się opłatę, o której mowa w art. 36 ust. 4. ustawy o planowaniu i zagospodarowaniu przestrzennym.

§28. Zgodnie z art. 36 ust. 4 ustawy z dnia 27 marca 2003 r. o planowaniu i zagospodarowaniu przestrzennym dla terenów o nowych funkcjach, wyznaczonych w planie, ustala się 10% stawkę służącą naliczaniu opłaty z tytułu wzrostu wartości nieruchomości.

ROZDZIAŁ III


Przepisy końcowe

§29. Traci moc uchwała nr XIV/74/07 Rady Gminy Dusz-niki z dnia 28 sierpnia 2007 r. w sprawie uchwalenia miejscowego planu zagospodarowania przestrzennego w Ceradzu Dolnym dla działki o nr ewid. 76/11.

§30. Wykonanie uchwały powierza się Wójtowi Gminy Duszyniki.

§31. Uchwała wchodzi w życie po upływie 30 dni od dnia ogłoszenia w Dzienniku Urzędowym Województwa Wielkopolskiego.

Przewodniczący Rady
(-) Gracjan Skórnicki

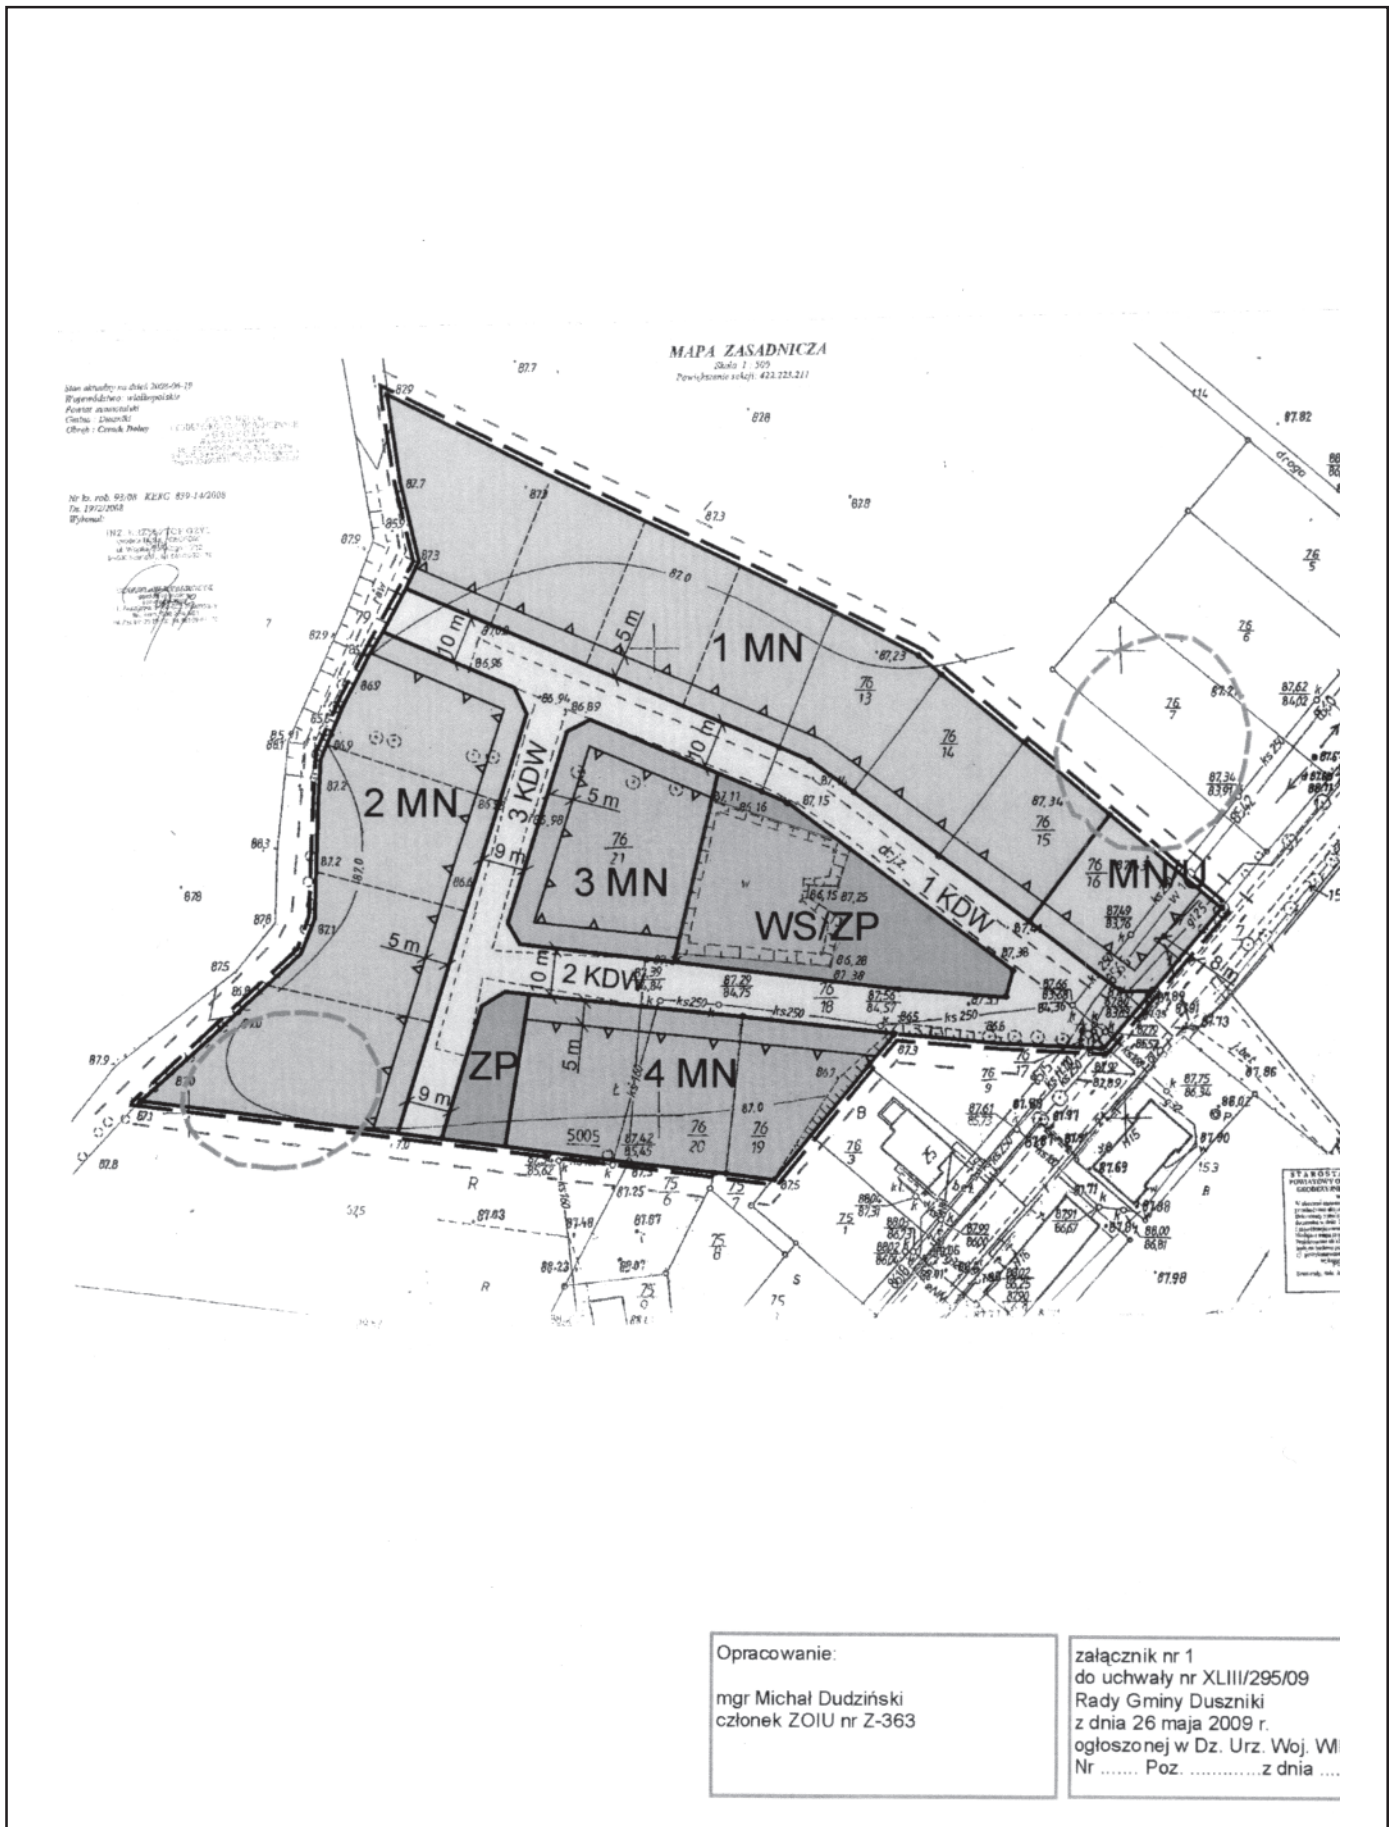

ZMIANA MIEJSCOWEGO PLANU ZAGOSPODAROWANIA PRZESTRZENNEGO W CERADZU DOLNYM, GMINA DUSZNIKI DLA DZIAŁKI O NR EWID. 76/11 (przed podziałem).

skala 1 : 1 000

0 50 m



R




WYKAZ
SYMBOLI
WYKORZYSTANYCH
W PLANIE
Miejscowy plan zagospodarowania przestrzennego
Gmina Duszniki
Powiat Ostrowiecki

OZNACZENIA:

- granica obszaru objętego planem miejscowym
- linia rozgraniczająca tereny o różnym przeznaczeniu
- nieprzekraczalna linia zabudowy
- sugerowany podział na działki budowlane
- MN tereny zabudowy mieszkaniowej jednorodzinnej
- MN/U tereny zabudowy mieszkaniowej jednorodzinnej i zabudowy usługowej
- WS/ZP tereny wód powierzchniowych z terenami zieleni urządzonej
- ZP tereny zieleni urządzonej
- KDW tereny dróg wewnętrznych
- zewidencjonowane stanowisko archeologiczne

Wyrys ze studium uwarunkowań i kierunków zagospodarowania przestrzennego gminy Duszniki skala 1 : 10 000

granica obszaru objętego planem

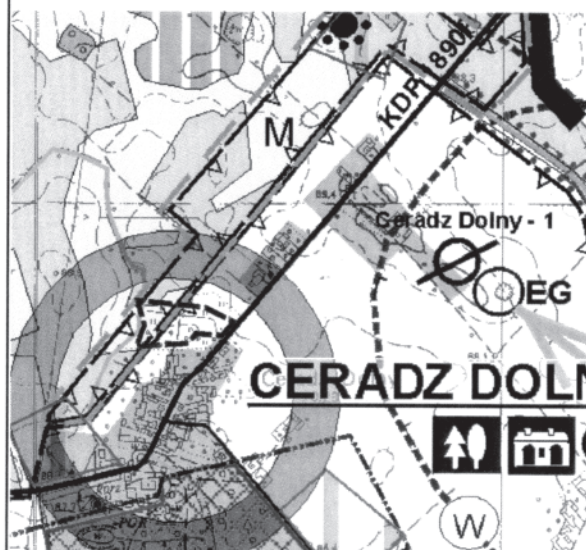

Załącznik nr 2
do Uchwały nr XLIII/295/09
Rady Gminy Duszniki
z dnia 26 maja 2009 r.

**ROZSTRZYGNIECIE O SPOSOBIE ROZPATRZENIA UWAG DO PROJEKTU ZMIANY MIEJSCOWEGO PLANU
ZAGOSPODAROWANIA PRZESTRZENNEGO W CERADZU DOLNYM DLA DZIAŁKI NR 76/11 (PRZED PODZIAŁEM).**

Przedmiotowy projekt planu został wyłożony do publicznego wglądu w terminie od 15.04.2009 r. do 7.05.2009 r., zgodnie z ustawą z dnia 27 marca 2003 r. o planowaniu i zagospodarowaniu przestrzennym (Dz.U. Nr 80, poz. 717 ze zm.), uwagi były przyjmowane do dnia 22.05.2009 r.

W ustawowym terminie, nie wniesiono żadnych uwag, w związku z czym, Rada Gminy Duszniki nie podejmuje rozstrzygnięcia o sposobie rozpatrzenia wniesionych uwag, o których mowa w art. 20 ust. 1 w/w ustawy.

Załącznik nr 3
do uchwały nr XLIII/295/09
Rady Gminy Duszniki
z dnia 26 maja 2009 r.

**ROZSTRZYGNIECIE O SPOSOBIE REALIZACJI, ZAPISANYCH W PLANIE INWESTYCJI Z ZAKRESU INFRASTRUKTURY
TECHNICZNEJ, KTÓRE NALEŻĄ DO ZADAŃ WŁASNYCH GMINY ORAZ ZASAD ICH FINANSOWANIA.**

§1. Na podstawie art. 20 ust. 1 ustawy z dnia 27 marca 2003 r. o planowaniu i zagospodarowaniu przestrzennym (Dz.U. Nr 80, poz. 717 ze zm.) Rada Gminy Duszniki określa następujący sposób realizacji inwestycji z zakresu infrastruktury technicznej należących do zadań własnych gminy, oraz zasady ich finansowania.

§2. Inwestycje z zakresu infrastruktury technicznej służące zaspokojeniu zbiorowych potrzeb stanowią zadania własne gminy.

§3. 1. Sposób realizacji, zapisanych w planie inwestycji należących do zadań własnych gminy:

- 1) realizacja w oparciu o obowiązujące przepisy w tym Prawo zamówień publicznych,
- 2) w oparciu o inne przepisy branżowe, np. prawo energetyczne.
- 3) terminy realizacji poszczególnych zadań - etapowane,
- 4) pozostałe inwestycje z zakresu infrastruktury technicznej w granicach planu, nie należące do zadań własnych gminy, będą finansowane ze środków własnych inwestorów, na zasadach określonych przepisami odrębnymi.

2. Realizacja inwestycji musi być zgodna z obowiązującymi przepisami i normami.

3. Realizację sieci uzbrojenia technicznego w zakresie sieci wodociągowej, kanalizacyjnej, energetycznej i gazowej będą prowadzić właściwej przedsiębiorstwa, zgodnie z ustaleniami miejscowego planu zagospodarowania przestrzennego oraz na podstawie przepisów odrębnych.

4. Zadania w zakresie gospodarki odpadami realizowane będą zgodnie z planem gospodarki odpadami, na podstawie

przepisów odrębnych oraz ustaleniami miejscowego planu zagospodarowania przestrzennego.

5. Sposób realizacji inwestycji może ulec modyfikacji wraz z dokonującym się postępem techniczno-technologicznym, zgodnie z zasadą stosowania najlepszej dostępnej techniki.

§4. 1. Finansowanie inwestycji w zakresie infrastruktury technicznej należącej do zadań własnych gminy, podlega przepisom ustawy z dnia 26 listopada 1998 r. o finansach publicznych (Dz.U. z 2003 r., Nr 15, poz. 148 ze zm.).

2. Możliwe zasady finansowania zapisanych w planie inwestycji z zakresu infrastruktury technicznej, które należą do zadań własnych gminy, zgodnie z przepisami o finansach publicznych:

- 1) z budżetu gminy zgodnie z uchwałą budżetową,
- 2) współfinansowanie środkami zewnętrznymi, poprzez budżet gminy - w ramach, m.in.
 - a) dotacji unijnych,
 - b) dotacji samorządu województwa,
 - c) dotacji i pożyczek z funduszy celowych,
 - d) z kredytów i pożyczek bankowych,
 - e) z udziału inwestorów zewnętrznych na podstawie odrębnych porozumień,
 - f) innych środków zewnętrznych.

3. Inwestycje w zakresie przesyłania i dystrybucji paliw gazowych, energii elektrycznej lub ciepła realizowane będą w sposób określony w art. 7 ustawy z dnia 10 kwietnia 1997 r. Prawo energetyczne (Dz.U. Nr 54, poz. 348 ze zm.) i nie będą obciążały budżetu gminy.