



DZIENNIK URZĘDOWY

WOJEWÓDZTWA WIELKOPOLSKIEGO

Poznań, dnia 25 listopada 2008 r.

Nr 203

TREŚĆ

Poz.:

ROZPORZĄDZENIE WOJEWODY WIELKOPOLSKIEGO

- 3307 – nr 29/08 z dnia 6 listopada 2008 r. w sprawie zniesienia formy ochrony przyrody 19928

UCHWAŁY RAD GMIN

- 3308 – nr XVI/197/2008 Rady Gminy Granowo z dnia 16 września 2008 r. w sprawie miejscowego planu zagospodarowania przestrzennego drogi publicznej gminnej w obszarze terenów aktywizacji gospodarczej wzdłuż linii kolejowej Poznań-Wolsztyn, w części gminy Granowo 19933
- 3309 – nr XXXII/259/08 Rady Miejskiej w Obornikach z dnia 26 września 2008 r. w sprawie uchwalenia miejscowego planu zagospodarowania przestrzennego obejmującego działki nr 175/5, 543/1, 543/2, 543/3 oraz części działki nr 176/2 w miejscowości Kiszewo, gmina Oborniki 19939
- 3310 – nr XXIV/144/2008 Rady Gminy Komorniki z dnia 29 września 2008 r. w sprawie częściowej zmiany miejscowego planu zagospodarowania przestrzennego terenów wsi Łęczyca i części wsi Wiry w zakresie obejmującym działki nr ewid. 325/1, 325/2, 326/1, 326/2, 326/3, 327, 328, 330, 331, 333/1, 333/2, 333/3, 333/4 położone w rejonie ul. Łęczyckiej 19945
- 3311 – nr XXIII/261/08 Rady Miejskiej w Gostyniu z dnia 3 października 2008 r. w sprawie określenia wysokości stawek podatku od nieruchomości oraz zwolnień od podatku od nieruchomości 19951
- 3312 – nr XXIII/284/08 Rady Miejskiej w Gostyniu z dnia 3 października 2008 r. w sprawie zmiany części uchwały nr XLV/426/2002 Rady Miejskiej w Gostyniu z dnia 12 kwietnia 2002 r. w sprawie ustalenia zasad wynajmowania lokali wchodzących w skład mieszkaniowego zasobu gminy Gostyń 19952
- 3313 – nr XXIII/289/08 Rady Miejskiej w Gostyniu z dnia 3 października 2008 r. w sprawie zmiany części uchwały nr XX/198/08 Rady Miejskiej w Gostyniu z dnia 25 kwietnia 2008 r. w sprawie przyjęcia wieloletniego programu gospodarowania zasobem mieszkaniowym gminy Gostyń na lata 2008-2012 19952
- 3314 – nr XXVI/256/08 Rady Gminy Gniezno z dnia 24 października 2008 r. w sprawie ustalenia organizacji oraz szczegółowych zasad ponoszenia odpłatności za pobyt w ośrodkach wsparcia 19953
- 3315 – nr XXVI/257/08 Rady Gminy Gniezno z dnia 24 października 2008 r. w sprawie upoważnienia Kierownika Gminnego Ośrodka Pomocy Społecznej w Gnieźnie do podejmowania działań wobec dłużników alimentacyjnych 19954

UCHWAŁA RADY POWIATU

- 3316 – nr XIX/136/2008 Rady Powiatu Nowotomyskiego z dnia 22 października 2008 r. w sprawie zmiany uchwały nr XIII/74/2004 Rady Powiatu Nowotomyskiego z dnia 31 maja 2004 r. w sprawie ustalenia stawek opłat za zajmowanie pasa drogowego dróg powiatowych, których zarządcą jest Powiat Nowotomyski na cele niezwiązane z potrzebami zarządzania drogami lub potrzebami ruchu 1995

UCHWAŁA ZARZĄDU POWIATU

- 3317 – nr 210/2008 Zarządu Powiatu Średzkiego z dnia 31 października 2008 r. w sprawie ustalenia rozkładu godzin pracy aptek ogólnodostępnych na terenie powiatu średzkiego 1956

POROZUMIENIA

- 3318** – porozumienie nr RUM-00528/8 z dnia 16 września 2008 r. zawarte pomiędzy Powiatem Poznańskim a Gminą Murowana Goślina w sprawie udzielenia pomocy finansowej 19959
- 3319** – aneks do porozumienia zawartego w dniu 13 czerwca 2008 r. pomiędzy Wojewodą Wielkopolskim a Miastem Rychwał 19960

3307

ROZPORZĄDZENIE Nr 29/08 WOJEWODY WIELKOPOLSKIEGO

z dnia 6 listopada 2008 r.

w sprawie zniesienia formy ochrony przyrody

Na podstawie art. 44 ust. 3 i 4 ustawy z dnia 16 kwietnia 2004 r. o ochronie przyrody (Dz.U. Nr 92, poz. 880, z 2005 r. Nr 113, poz. 954 i Nr 130, poz. 1087, z 2007 r. Nr 75, poz. 493, Nr 176, poz. 1238, Nr 181, poz. 1286 oraz z 2008 r. Nr 154, poz. 958) zarządza się, co następuje:

§1. Znosi się ochronę w formie pomników przyrody w odniesieniu do następujących obiektów:

- 1) dąb szypułkowy odm. stożkowata (*Quercus robur* L. 'Fastigiata') zlokalizowany przy ul. 3 maja w Bralinie, gm. Bralin, uznany za pomnik przyrody rozporządzeniem nr 26 Wojewody Kaliskiego z dnia 10 kwietnia 1995 r. w sprawie uznania za pomnik przyrody oraz uchylecia ochrony określonych tworów przyrody (Dz. Urz. Woj. Kaliskiego Nr 6/95, poz. 35) – nr wg rej. woj. Ka/620;
- 2) lipa drobnolistna (*Tilia cordata* Mill.) zlokalizowana na cmentarzu parafialnym przy ul. Bohaterów Bukowskich, na działce ewid. nr 505 w Buku, gm. Buk, uznany za pomnik przyrody orzeczeniem Wojewody Poznańskiego z dnia 19 grudnia 1985 r. w sprawie: uznania za pomniki przyrody (Dz. Urz. Woj. Poznańskiego z 1986 r. Nr 5, poz. 70) – nr wg rej. woj. 450;
- 3) topola biała (*Populus alba* L.) zlokalizowana przy budynku Warsztatów Terapii Zajęciowej w parku przy ul. Kolejowej w Owińskach, gm. Czerwonak, uznana za pomnik przyrody orzeczeniem Prezydium Wojewódzkiej Rady Narodowej w Poznaniu nr 314 z dnia 15 lutego 1957 r. o uznaniu za pomnik przyrody (Dz. Urz. Wojewódzkiej Rady Narodowej w Poznaniu Nr 7, poz. 22) – nr wg rej. woj. 314;
- 4) topola biała (*Populus alba* L.) zlokalizowana przy budynku gospodarczym w parku przy Specjalnym Ośrodku Szkolno-Wychowawczym dla Dzieci Niewidomych w Owińskach, gm. Czerwonak, uznana za pomnik przyrody orzeczeniem Prezydium Wojewódzkiej Rady Narodowej w Poznaniu nr 176 z dnia 15 listopada 1956 r. o uznaniu za pomnik przyrody (Dz. Urz. Wojewódzkiej Rady Narodowej w Poznaniu z 1957 r. Nr 1, poz. 6) – nr wg rej. woj. 176;
- 5) platan klonolistny (*Platanus xhispanica* Mill. ex Münchh.) zlokalizowany w parku dworskim w Trąbinku, gm. Dolsk, uznany za pomnik przyrody zarządzeniem nr 54/86 Wojewody Poznańskiego z dnia 31 grudnia 1986 r. w sprawie:

- uznania drzew za pomniki przyrody (Dz. Urz. Woj. Poznańskiego Nr 114, poz. 209) – nr wg rej. woj. 536;
- 6) sosna zwyczajna (*Pinus sylvestris* L.) zlokalizowana przy kościele w Błażewie, gm. Dolsk, uznana za pomnik przyrody orzeczeniem nr 99 Prezydium Wojewódzkiej Rady Narodowej w Poznaniu z dnia 29 sierpnia 1956 r. o uznaniu za pomnik przyrody (Dz. Urz. Wojewódzkiej Rady Narodowej w Poznaniu z 1957 r. Nr 1, poz. 4) – nr wg rej. woj. 99;
- 7) lipa drobnolistna (*Tilia cordata* Mill.) zlokalizowana w parku we wsi Godziętów, gm. Doruchów, uznana za pomnik przyrody decyzją Wydziału Rolnictwa, Leśnictwa i Skupu Urzędu Wojewódzkiego w Kaliszu z dnia 24 maja 1978 r. (Dz. Urz. Woj. Kaliskiego Nr 3, poz. 18) – nr wg rej. woj. Ka/198;
- 8) lipy drobnolistne (*Tilia cordata* Mill.) – grupowy pomnik przyrody obejmujący 2 drzewa, zlokalizowany w parku we wsi Godziętów, gm. Doruchów, uznany za pomnik przyrody decyzją Wydziału Rolnictwa, Leśnictwa i Skupu Urzędu Wojewódzkiego w Kaliszu z dnia 24 maja 1978 r. (Dz. Urz. Woj. Kaliskiego Nr 3, poz. 18) – nr wg rej. woj. Ka/199;
- 9) lipa drobnolistna (*Tilia cordata* Mill.) zlokalizowana w parku we wsi Godziętów, gm. Doruchów, uznana za pomnik przyrody decyzją Wydziału Rolnictwa, Leśnictwa i Skupu Urzędu Wojewódzkiego w Kaliszu z dnia 24 maja 1978 r. (Dz. Urz. Woj. Kaliskiego Nr 3, poz. 18) – nr wg rej. woj. Ka/201;
- 10) lipa drobnolistna (*Tilia cordata* Mill.) zlokalizowana w parku we wsi Godziętów, gm. Doruchów, uznana za pomnik przyrody decyzją Wydziału Rolnictwa, Leśnictwa i Skupu Urzędu Wojewódzkiego w Kaliszu z dnia 24 maja 1978 r. (Dz. Urz. Woj. Kaliskiego Nr 3, poz. 18) – nr wg rej. woj. Ka/202;
- 11) kasztanowiec pospolity (*Aesculus hippocastanum* L.) zlokalizowany w sąsiedztwie budynku Kurkowego Bractwa Strzeleckiego przy ul. Walki Młodych w Gołańczy, gm. Gołańcz, ustanowiony zarządzeniem Nr 32 Wojewody Piłskiego z dnia 29 grudnia 1986 r. (Dz. Urz. Woj. Piłskiego Nr 11, poz. 118) – nr wg rej. woj. Pi/451;
- 12) jesion wyniosły (*Fraxinus excelsior* L.) zlokalizowany w parku koło kościoła w m. Czeszewo, gm. Gołańcz, uznany za pomnik przyrody orzeczeniem Prezydium Wojewódzkiej Rady Narodowej w Poznaniu z dnia 20 maja 1958 r. o uznaniu obiektów za pomniki przyrody (Dz. Urz. Wojewódzkiej Rady Narodowej w Poznaniu Nr 8, poz. 48) – nr wg rej. woj. Pi/66;
- 13) lipa drobnolistna (*Tilia cordata* Mill.) zlokalizowana w parku dendrologicznym w Gołuchowie, gm. Gołuchów, uznana za pomnik przyrody decyzją Wydziału Rolnictwa, Leśnictwa i Skupu Urzędu Wojewódzkiego w Kaliszu z dnia 11 maja 1978 r. (Dz. Urz. Woj. Kaliskiego Nr 3, poz. 18) – nr wg rej. woj. Ka/269;
- 14) dąb szypułkowy (*Quercus robur* L.) zlokalizowany w oddziale 47a Leśnictwa Gola, Nadleśnictwa Piaski, w gm. Gostyń, uznany za pomnik przyrody rozporządzeniem nr 9/98 Wojewody Leszczyńskiego z dnia 8 grudnia 1998 r. w sprawie uznania za pomniki przyrody (Dz. Urz. Woj. Leszczyńskiego Nr 40, poz. 254) - nr wg rej. woj. Le/66;
- 15) dąb szypułkowy (*Quercus robur* L.) zlokalizowany na terenie ogródków działkowych w Gostyniu (dawniej we wsi Pożegowo), gm. Gostyń, uznany za pomnik przyrody rozporządzeniem nr 9/98 Wojewody Leszczyńskiego z dnia 8 grudnia 1998 r. w sprawie uznania za pomniki przyrody (Dz. Urz. Woj. Leszczyńskiego Nr 40, poz. 254) - nr wg rej. woj. Le/64;
- 16) lipa drobnolistna (*Tilia cordata* Mill.) zlokalizowana na działce ewid. nr 438 w Jaraczewie, gm. Jaraczewo, uznana za pomnik przyrody rozporządzeniem nr 67 Wojewody Kaliskiego z dnia 29 października 1992 r. w sprawie uznania za pomniki przyrody określonych tworów przyrody i wpisania ich do wojewódzkiego rejestru pomników przyrody oraz wykreślenia z rejestru pomników przyrody (Dz. Urz. Woj. Kaliskiego Nr 18, poz. 129) – nr wg rej. woj. Ka/609;
- 17) wiąz szypułkowy (*Ulmus laevis* Pall.) zlokalizowany na cmentarzu rzymsko-katolickim przy ul. Górnośląskiej w Kaliszu, m. Kalisz, uznany za pomnik przyrody decyzją Wydziału Rolnictwa, Leśnictwa i Skupu Urzędu Wojewódzkiego w Kaliszu z dnia 20 maja 1978 r. (Dz. Urz. Woj. Kaliskiego Nr 3, poz. 18) – nr wg rej. woj. Ka/244;
- 18) wiąz górski (*Ulmus glabra* Huds.) zlokalizowany w parku miejskim w Kaliszu, m. Kalisz, uznany za pomnik przyrody decyzją Wydziału Rolnictwa, Leśnictwa i Skupu Urzędu Wojewódzkiego w Kaliszu z dnia 22 maja 1978 r. (Dz. Urz. Woj. Kaliskiego Nr 3, poz. 18) – nr wg rej. woj. Ka/221;
- 19) topola kanadyjska odm. późna (topola późna) (*Populus xcanadensis* Moench 'Serotina') zlokalizowana przy ul. Litewskiej w Kaliszu, m. Kalisz, uznana za pomnik przyrody decyzją Wydziału Rolnictwa, Leśnictwa i Skupu Urzędu Wojewódzkiego w Kaliszu z dnia 19 maja 1978 r. (Dz. Urz. Woj. Kaliskiego Nr 3, poz. 18) – nr wg rej. woj. Ka/259;
- 20) klon srebrzysty (*Acer saccharinum* L.) zlokalizowany w parku, przy ul. Wał Rypinkowski obok mostu przy ul. Częstochowskiej w Kaliszu, m. Kalisz, uznany za pomnik przyrody decyzją Wydziału Rolnictwa, Leśnictwa i Skupu Urzędu Wojewódzkiego w Kaliszu z dnia 23 maja 1978 r. (Dz. Urz. Woj. Kaliskiego Nr 3, poz. 18) – nr wg rej. woj. Ka/219;
- 21) lipa srebrzysta odm. długoogonkowa (*Tilia tomentosa* Moench 'Pendula' syn. *Tilia petiolaris* DC) zlokalizowana w parku miejskim na terenie przedszkola, przy bramie wjazdowej, w Kaliszu, m. Kalisz, uznana za pomnik przyrody decyzją Wydziału Rolnictwa, Leśnictwa i Skupu Urzędu Wojewódzkiego w Kaliszu z dnia 22 maja 1978 r. (Dz. Urz. Woj. Kaliskiego Nr 3, poz. 18) – nr wg rej. woj. Ka/224;
- 22) topola biała (*Populus alba* L.) "Wiktoria" zlokalizowana przy drodze powiatowej nr 197 Kiszkowo – Gniezno, w miejscowości Sławno, gm. Kiszkowo, uznana za pomnik przyrody rozporządzeniem Nr 1/97 Wojewody Poznańskiego z dnia 6 lutego 1997 r. (Dz. Urz. Woj. Poznańskiego Nr 3, poz. 15) – nr wg rej. woj. 952/97;

- 23) topola biała (*Populus alba* L.) "Teresa" zlokalizowana przy drodze powiatowej nr 197 Kiszkowo – Gniezno, w miejscowości Sławno, gm. Kiszkowo, uznana za pomnik przyrody rozporządzeniem Nr 1/97 Wojewody Poznańskiego z dnia 6 lutego 1997 r. (Dz. Urz. Woj. Poznańskiego Nr 3, poz. 15) – nr wg rej. woj. 953/97;
- 24) buk pospolity (*Fagus sylvatica* L.) "Józef" zlokalizowany przy bramie wjazdowej na cmentarz w Sławnie, gm. Kiszkowo, uznany za pomnik przyrody rozporządzeniem Nr 1/97 Wojewody Poznańskiego z dnia 6 lutego 1997 r. (Dz. Urz. Woj. Poznańskiego Nr 3, poz. 15) – nr wg rej. woj. 954/97;
- 25) tulipanowce amerykańskie (*Liliodendron tulipifera* L.) – grupowy pomnik przyrody zlokalizowany w parku przy Gminnym Ośrodku Kultury w Kołaczkowie, gm. Kołaczkowo, ustanowiony ogłoszeniem Dyrektora Wydziału Rolnictwa, Leśnictwa i Skupu Urzędu Wojewódzkiego w Poznaniu z dnia 17 lutego 1979 r. w sprawie uznania za pomniki przyrody (Dz. Urz. Wojewódzkiej Rady Narodowej w Poznaniu Nr 5, poz. 76) – nr wg rej. woj. 349;
- 26) lipa drobnolistna (*Tilia cordata* Mill.) zlokalizowana na cmentarzu w Kraszewicach, gm. Kraszewice, uznana za pomnik przyrody decyzją Wydziału Rolnictwa, Leśnictwa i Skupu Urzędu Wojewódzkiego w Kaliszu z dnia 3 kwietnia 1978 r. (Dz. Urz. Woj. Kaliskiego Nr 3, poz. 18) – nr wg rej. woj. Ka/322;
- 27) lipa drobnolistna (*Tilia cordata* Mill.) zlokalizowana na cmentarzu w Kraszewicach, gm. Kraszewice, uznana za pomnik przyrody decyzją Wydziału Rolnictwa, Leśnictwa i Skupu Urzędu Wojewódzkiego w Kaliszu z dnia 2 maja 1978 r. (Dz. Urz. Woj. Kaliskiego Nr 3, poz. 18) – nr wg rej. woj. Ka/323;
- 28) lipa drobnolistna (*Tilia cordata* Mill.) zlokalizowana na cmentarzu w Kraszewicach, gm. Kraszewice, uznana za pomnik przyrody decyzją Wydziału Rolnictwa, Leśnictwa i Skupu Urzędu Wojewódzkiego w Kaliszu z dnia 2 maja 1978 r. (Dz. Urz. Woj. Kaliskiego Nr 3, poz. 18) – nr wg rej. woj. Ka/324;
- 29) lipa drobnolistna (*Tilia cordata* Mill.) zlokalizowana na cmentarzu w Kraszewicach, gm. Kraszewice, uznana za pomnik przyrody decyzją Wydziału Rolnictwa, Leśnictwa i Skupu Urzędu Wojewódzkiego w Kaliszu z dnia 2 maja 1978 r. (Dz. Urz. Woj. Kaliskiego Nr 3, poz. 18) – nr wg rej. woj. Ka/325;
- 30) lipa drobnolistna (*Tilia cordata* Mill.) zlokalizowana na cmentarzu w Kraszewicach, gm. Kraszewice, uznana za pomnik przyrody decyzją Wydziału Rolnictwa, Leśnictwa i Skupu Urzędu Wojewódzkiego w Kaliszu z dnia 2 maja 1978 r. (Dz. Urz. Woj. Kaliskiego Nr 3, poz. 18) – nr wg rej. woj. Ka/326;
- 31) lipa drobnolistna (*Tilia cordata* Mill.) zlokalizowana na cmentarzu w Kraszewicach, gm. Kraszewice, uznana za pomnik przyrody decyzją Wydziału Rolnictwa, Leśnictwa i Skupu Urzędu Wojewódzkiego w Kaliszu z dnia 2 maja 1978 r. (Dz. Urz. Woj. Kaliskiego Nr 3, poz. 18) – nr wg rej. woj. Ka/327;
- 32) lipa drobnolistna (*Tilia cordata* Mill.) zlokalizowana na cmentarzu w Kraszewicach, gm. Kraszewice, uznana za pomnik przyrody decyzją Wydziału Rolnictwa, Leśnictwa i Skupu Urzędu Wojewódzkiego w Kaliszu z dnia 2 maja 1978 r. (Dz. Urz. Woj. Kaliskiego Nr 3, poz. 18) – nr wg rej. woj. Ka/328;
- 33) lipa drobnolistna (*Tilia cordata* Mill.) zlokalizowana na cmentarzu w Kraszewicach, gm. Kraszewice, uznana za pomnik przyrody decyzją Wydziału Rolnictwa, Leśnictwa i Skupu Urzędu Wojewódzkiego w Kaliszu z dnia 2 maja 1978 r. (Dz. Urz. Woj. Kaliskiego Nr 3, poz. 18) – nr wg rej. woj. Ka/330;
- 34) platan klonolistny (*Platanus xhispanica* Mill. ex Münchh.) zlokalizowany w parku w Pudliszkach, gm. Krobia, uznany za pomnik przyrody rozporządzeniem nr 9/98 Wojewody Leszczyńskiego z dnia 8 grudnia 1998 r. w sprawie uznania za pomniki przyrody (Dz. Urz. Woj. Leszczyńskiego Nr 40, poz. 254) - nr wg rej. woj. Le/72;
- 35) wierzba biała (*Salix alba* L.) zlokalizowana w parku przed byłym budynkiem szkoły w centrum wsi Klempicz, gm. Lubasz, uznana za pomnik przyrody orzeczeniem Prezydium Wojewódzkiej Rady Narodowej w Poznaniu Nr 459 z dnia 28 września 1957 r. o uznaniu za pomnik przyrody (Dz. Urz. Wojewódzkiej Rady Narodowej w Poznaniu Nr 14, poz. 80) – nr wg rej. woj. Pi/239;
- 36) lipa drobnolistna (*Tilia cordata* Mill.) zlokalizowana w parku przypałacowym w Rudnikach, gm. Opalenica, uznana za pomnik przyrody zarządzeniem Nr 54/86 Wojewody Poznańskiego z dnia 31 grudnia 1986 r. w sprawie uznania drzew za pomniki przyrody (Dz. Urz. Woj. Poznańskiego Nr 14, poz. 209) – nr wg rej. woj. 547;
- 37) buki pospolite (*Fagus sylvatica* L.) – grupowy pomnik przyrody obejmujący 2 drzewa, zlokalizowany przy drodze do Margonińskiej Wsi w m. Młynary, gm. Margonin, uznany za pomnik przyrody orzeczeniem Prezydium Wojewódzkiej Rady Narodowej w Poznaniu nr 181 z dnia 15 grudnia 1956 r. o uznaniu za pomnik przyrody (Dz. Urz. Wojewódzkiej Rady Narodowej w Poznaniu z 1957 r. Nr 3, poz. 10) – nr wg rej. woj. Pi/144;
- 38) świerk pospolity (*Picea abies* /L./ H. Karst.) zlokalizowany przy drodze wjazdowej w parku w Margonińskiej Wsi, w oddz. 111a leśnictwa Młynary, Nadleśnictwa Podanin, gm. Margonin, uznany za pomnik przyrody orzeczeniem Prezydium Wojewódzkiej Rady Narodowej w Poznaniu Nr 191 z dnia 15 grudnia 1956 r. (Dz. Urz. Wojewódzkiej Rady Narodowej w Poznaniu z 1957 r. Nr 3, poz. 10) – nr wg rej. woj. Pi/149;
- 39) sosny amerykańskie (wejmutki) (*Pinus strobus* L.) – grupowy pomnik przyrody obejmujący 2 drzewa, zlokalizowany w parku w Margonińskiej Wsi, w oddz. 111a leśnictwa Młynary, nadleśnictwa Podanin, gm. Margonin, uznany za pomnik przyrody orzeczeniem Prezydium Wojewódzkiej Rady Narodowej nr 347 z dnia 28 marca 1957 r. (Dz. Urz. Wojewódzkiej Rady Narodowej w Poznaniu Nr 71, poz. 23) – nr wg rej. woj. Pi/154;

- 40) topola biała (*Populus alba* L.) zlokalizowana przy pl. Powstańców Wielkopolskich w Murowanej Goślinie, gm. Murowana Goślina, uznana za pomnik przyrody decyzją Wojewody Poznańskiego nr RLSIś 7146-18/80 z dnia 31 sierpnia 1980 r. w sprawie uznania za pomnik przyrody (Dz. Urz. Wojewódzkiej Rady Narodowej w Poznaniu z 1981 r. Nr 1, poz. 13) – nr wg rej. woj. 368;
- 41) bluszcz pospolity (*Hedera helix* L.) zlokalizowany przy budynku gospodarczym na działce ewid. nr 449 w Wytomysłu, gm. Nowy Tomyśl, ustanowiony rozporządzeniem Nr 7/94 Wojewody Poznańskiego z dnia 12 grudnia 1994 r. w sprawie uznania za pomniki przyrody (Dz. Urz. Woj. Poznańskiego z 1995 r. Nr 1, poz. 1) – nr wg rej. woj. 880/94;
- 42) klon pospolity (*Acer platanoides* L.) zlokalizowany przy kościele w m. Ciosaniec, gm. Okonek, uznany za pomnik przyrody rozporządzeniem Nr 9/97 Wojewody Pilskiego z dnia 6 października 1997 r. w sprawie uznania za pomniki przyrody (Dz. Urz. Woj. Pilskiego Nr 31, poz. 137) - nr wg rej. woj. Pi/693;
- 43) dąb szypułkowy (*Quercus robur* L.) zlokalizowany przy leśniczówce w Rożnowie, Nadleśnictwo Oborniki, gm. Oborniki, uznany za pomnik przyrody decyzją Wydziału Rolnictwa i Leśnictwa Wojewódzkiej Rady Narodowej w Poznaniu z dnia 26 sierpnia 1969 r. o uznaniu obiektów za pomniki przyrody (Dz. Urz. Wojewódzkiej Rady Narodowej w Poznaniu z 1970 r. Nr 6 poz. 54) – nr wg rej. woj. 879;
- 44) dąb szypułkowy (*Quercus robur* L.) zlokalizowany przy drodze powiatowej Sowy – Biały Kał, gm. Pakosław, uznany za pomnik przyrody rozporządzeniem nr 9/98 Wojewody Leszczyńskiego z dnia 8 grudnia 1998 r. w sprawie uznania za pomniki przyrody (Dz. Urz. Woj. Leszczyńskiego Nr 40, poz. 254) - nr wg rej. woj. Le/372;
- 45) lipa drobnolistna (*Tilia cordata* Mill.) zlokalizowana pomiędzy budynkami mieszkalnymi przy ul. Okrzei 12 i 14 w Pile, m. Piła, uznana za pomnik przyrody zarządzeniem Nr 32 Wojewody Pilskiego z dnia 29 grudnia 1984 r. w sprawie uznania za pomnik przyrody (Dz. Urz. Woj. Pilskiego Nr 11, poz. 118) – nr wg rej. woj. Pi/463;
- 46) topole czarne (*Populus nigra* L.) – grupowy pomnik przyrody obejmujący 4 drzewa, zlokalizowany w parku miejskim im. Stanisława Staszica w Pile, m. Piła, uznany za pomnik przyrody zarządzeniem Nr 32 Wojewody Pilskiego z dnia 29 grudnia 1984 r. w sprawie uznania za pomnik przyrody (Dz. Urz. Woj. Pilskiego Nr 11, poz. 118) – nr wg rej. woj. Pi/466;
- 47) kasztanowiec pospolity (*Aesculus hippocastanum* L.) zlokalizowany w Zajączkowie, w parku podworskim przy Zespole Placówek Szkoleniowo-Wypoczynkowych Kuratorium Oświaty w Poznaniu, gm. Pniewy, uznany za pomnik przyrody zarządzeniem Nr 54/86 Wojewody Poznańskiego z dnia 31 grudnia 1986 r. w sprawie: uznania drzew za pomniki przyrody (Dz. Urz. Woj. Poznańskiego Nr 114, poz. 209) - nr wg rej. woj. 516;
- 48) topole czarne odm. włoska (*Populus nigra* L. 'Italica') – grupowy pomnik przyrody – szpaler, zlokalizowany przy ul. Stablewskiego (róg ul. Kasprzaka) w Poznaniu, m. Po-
- znań, ustanowiony orzeczeniem Prezydium Wojewódzkiej Rady Narodowej w Poznaniu nr 178 z dnia 15 listopada 1956 r. o uznaniu za pomnik przyrody (Dz. Urz. Wojewódzkiej Rady Narodowej w Poznaniu z 1957 r. Nr 1, poz. 6) – nr wg rej. woj. 178;
- 49) topola czarna (*Populus nigra* L.) zlokalizowana przy ul. Śniadeckich w Poznaniu, m. Poznań, uznana za pomnik przyrody orzeczeniem Prezydium Rady Narodowej w Poznaniu nr 254 z dnia 15 grudnia 1956 r. o uznaniu za pomnik przyrody (Dz. Urz. Wojewódzkiej Rady Narodowej w Poznaniu 1957 r. Nr 3, poz. 10) – nr wg rej. woj. 254;
- 50) topola biała (*Populus alba* L.) zlokalizowana w parku na Sołaczu w Poznaniu, m. Poznań, uznana za pomnik przyrody orzeczeniem Prezydium Rady Narodowej w Poznaniu nr 255 z dnia 15 grudnia 1956 r. o uznaniu za pomnik przyrody (Dz. Urz. Wojewódzkiej Rady Narodowej w Poznaniu z 1957 r. Nr 3, poz. 10) – nr wg rej. woj. 255;
- 51) jarząb brekinia (*Sorbus torminalis* /L./ Crantz) zlokalizowany na terenie byłego PGO Naramowice w Poznaniu, m. Poznań, uznany za pomnik przyrody decyzją Wojewody Poznańskiego nr RZLIś 7146-18/82 z dnia 30 grudnia 1982 r. w sprawie uznania za pomnik przyrody (Dz. Urz. Woj. Poznańskiego z 1984 r. Nr 2, poz. 19) – nr wg rej. woj. 429;
- 52) lipa drobnolistna (*Tilia cordata* Mill.) zlokalizowana w parku przy budynku Szkoły Podstawowej w Buczu, gm. Przemęt, ustanowiona rozporządzeniem Nr 9/98 Wojewody Leszczyńskiego z dnia 8 grudnia 1998 r. w sprawie uznania za pomnik przyrody (Dz. Urz. Woj. Leszczyńskiego Nr 40, poz. 254) - nr wg rej. woj. Le/303;
- 53) dąb szypułkowy (*Quercus robur* L.) zlokalizowany w parku w Antoninie, gm. Przygodzice, uznany za pomnik przyrody orzeczeniem Wydziału Rolnictwa i Leśnictwa Prezydium Wojewódzkiej Rady Narodowej w Poznaniu Nr 599 z dnia 15 listopada 1958 r. o uznaniu obiektów za pomniki przyrody (Dz. Urz. Wojewódzkiej Rady Narodowej w Poznaniu z 1959 r. Nr 3, poz. 17) – nr wg rej. woj. Ka/74;
- 54) dąb szypułkowy (*Quercus robur* L.) zlokalizowany w parku przy Szkole Podstawowej w Budziszewku, gm. Rogoźno, uznany za pomnik przyrody decyzją Wydziału Rolnictwa i Leśnictwa Prezydium Wojewódzkiej Rady Narodowej w Poznaniu z dnia 26 sierpnia 1969 r. o uznaniu obiektów za pomniki przyrody (Dz. Urz. Wojewódzkiej Rady Narodowej w Poznaniu z 1970 r. Nr 6, poz. 54) - nr wg rej. woj. Pi/125;
- 55) grab zwyczajny (*Carpinus betulus* L.) zlokalizowany w parku przy Szkole Podstawowej w Budziszewku, gm. Rogoźno, uznany za pomnik przyrody decyzją Wydziału Rolnictwa i Leśnictwa Prezydium Wojewódzkiej Rady Narodowej w Poznaniu z dnia 26 sierpnia 1969 r. o uznaniu obiektów za pomniki przyrody (Dz. Urz. Wojewódzkiej Rady Narodowej w Poznaniu z 1970 r. Nr 6, poz. 54) - nr wg rej. woj. Pi/126;
- 56) lipa drobnolistna (*Tilia cordata* Mill.) zlokalizowana przy kościele w Ludomach, gm. Ryczywół, uznana za pomnik przyrody decyzją Wydziału Rolnictwa i Leśnictwa Prezydium Wojewódzkiej Rady Narodowej w Poznaniu nr 851 z dnia 26 sierpnia 1969 r. (Dz. Urz. Wojewódzkiej Rady

- Narodowej w Poznaniu z 1970 r. Nr 6, poz. 54) – nr wg rej. woj. Pi /133;
- 57) dąb szypułkowy (*Quercus robur* L.) zlokalizowany przy drodze gminnej w m. Sośnie, gm. Sośnie, uznany za pomnik przyrody decyzją Wydziału Rolnictwa, Leśnictwa i Skupu Urzędu Wojewódzkiego w Kaliszu z dnia 24 maja 1978 r. (Dz. Urz. Woj. Kaliskiego Nr 3, poz. 18) – nr wg rej. woj. Ka/207;
- 58) dąb szypułkowy (*Quercus robur* L.) zlokalizowany przy szkole w m. Sośnie, gm. Sośnie, uznany za pomnik przyrody decyzją Dyrektora Wydziału Rolnictwa, Gospodarki Żywnościowej i Leśnictwa Urzędu Wojewódzkiego w Kaliszu nr 461/83 z dnia 16 marca 1983 r. (Dz. Urz. Woj. Kaliskiego Nr 4, poz. 27) – nr wg rej. woj. Ka/461;
- 59) jesion wyniosły (*Fraxinus excelsior* L.) zlokalizowany w parku przy Muzeum Środowiska Przyrodniczego i Łowiectwa Wielkopolskiego w Uzarzewie, gm. Swarzędz, ustanowiony zarządzeniem Nr 52/88 Wojewody Poznańskiego z dnia 30 grudnia 1988 r. w sprawie uznania za pomniki przyrody (Dz. Urz. Woj. Poznańskiego Nr 5, poz. 20) – nr wg rej. woj. 627;
- 60) sosny zwyczajne (*Pinus sylvestris* L.) – grupowy pomnik przyrody, zlokalizowany przy drodze Kobylnica – Wierzenica, na dz. ewid. nr 62 i 72, obręb Wierzenica, gm. Swarzędz, uznany za pomnik przyrody decyzją Prezydium Wojewódzkiej Rady Narodowej w Poznaniu nr RLop – 4101-913/72 (Dz. Urz. Wojewódzkiej Rady Narodowej w Poznaniu z 1973 r. Nr 1, poz. 13) – nr wg rej. woj. 913/292;
- 61) lipa drobnolistna (*Tilia cordata* Mill.) zlokalizowana na dz. 1105 w Śremie, gm. Śrem, uznana za pomnik przyrody ogłoszeniem Wojewódzkiego Konserwatora Przyrody z dnia 31 grudnia 1983 r. w sprawie uznania za pomniki przyrody (Dz. Urz. Woj. Poznańskiego z 1984 r. Nr 2, poz. 19) – nr wg rej. woj. 424;
- 62) klon pospolity (*Acer platanoides* L.) zlokalizowany przy ul. Łąkowej, około 200 m od dworca kolejowego w Trzciance, gm. Trzcianka, uznany za pomnik przyrody rozporządzeniem Nr 6/92 Wojewody Piłskiego z dnia 31 grudnia 1992 r. w sprawie uznania za pomniki przyrody (Dz. Urz. Woj. Piłskiego z 1993 r. Nr 1, poz. 2) – nr wg rej. woj. Pi/582;
- 63) lipa drobnolistna (*Tilia cordata* Mill.) zlokalizowana przy ul. Szkolnej 3 w Turku, gm. Turek, uznana za pomnik przyrody rozporządzeniem nr 38 Wojewody Konińskiego z dnia 1 czerwca 1992 r. w sprawie uznania za pomniki przyrody (Dz. Urz. Woj. Konińskiego Nr 10, poz. 103) - nr wg rej. woj. Ko/184;
- 64) buk pospolity (*Fagus sylvatica* L.) zlokalizowany w oddz. 187b (dawniej 178b) leśnictwa Jabłonówko, Nadleśnictwa Sarbia, gm. Ujście, uznany za pomnik przyrody orzeczeniem Prezydium Wojewódzkiej Rady Narodowej w Poznaniu Nr 468 z dnia 28 września 1957 r. o uznaniu za pomnik przyrody (Dz. Urz. Wojewódzkiej Rady Narodowej w Poznaniu Nr 14, poz. 80) – nr wg rej. woj. Pi/218;
- 65) lipy drobnolistne (*Tilia cordata* Mill.) – grupowy pomnik przyrody zlokalizowany przy budynku "Pastorówki" w Łeknie, gm. Wągrowiec, uznane za pomnik przyrody orzeczeniem Prezydium Wojewódzkiej Rady Narodowej w Poznaniu z dnia 15 lutego 1957 r. o uznaniu za pomniki przyrody (Dz. Urz. Wojewódzkiej Rady Narodowej w Poznaniu Nr 7, poz. 22) – nr wg rej. woj. Pi/69;
- 66) wiąz szypułkowy (*Ulmus laevis* Pall.) zlokalizowany w parku na działce ewid. nr 92/5 w Kaliszanach, gm. Wągrowiec, uznany za pomnik przyrody rozporządzeniem Nr 2/2003 Wojewody Wielkopolskiego z dnia 9 stycznia 2003 r. w sprawie uznania za pomniki przyrody oraz uchylenia uznania za pomniki przyrody (Dz. Urz. Woj. Wielkopolskiego Nr 1, poz. 2) – nr wg rej. woj. 1340/02;
- 67) jałowiec pospolity (*Juniperus communis* L.) zlokalizowany na terenie Kopalni Węgla Brunatnego Adamów, odkrywka Koźmin, gm. Władysławów, uznany za pomnik przyrody decyzją Wydziału Rolnictwa i Leśnictwa Prezydium Wojewódzkiej Rady Narodowej w Poznaniu z dnia 26 sierpnia 1969 r. o uznaniu obiektów za pomniki przyrody (Dz. Urz. Wojewódzkiej Rady Narodowej w Poznaniu z 1970 r. Nr 6, poz. 54) - nr wg rej. woj. Ko/49;
- 68) lipa drobnolistna (*Tilia cordata* Mill.) zlokalizowana w oddz. 34f leśnictwa Wierzchołek, Nadleśnictwa Złotów, gm. Zakrzewo, uznana za pomnik przyrody rozporządzeniem Nr 6/92 Wojewody Piłskiego z dnia 31 grudnia 1992 r. w sprawie uznania za pomniki przyrody (Dz. Urz. Woj. Piłskiego z 1993 r. Nr 1, poz. 2) – nr wg rej. woj. Pi/597;
- 69) jesion wyniosły (*Fraxinus excelsior* L.) zlokalizowany w parku w Żerkowie, gm. Żerków, uznany za pomnik przyrody decyzją Wydziału Rolnictwa, Leśnictwa i Skupu Urzędu Wojewódzkiego w Kaliszu z dnia 3 maja 1978 r. (Dz. Urz. Woj. Kaliskiego Nr 3, poz. 18) – nr wg rej. woj. Ka/318.
- §2.** Rozporządzenie wchodzi w życie po upływie 14 dni od dnia ogłoszenia.

Wojewoda Wielkopolski
(-) Piotr Florek

3308

UCHWAŁA Nr XVI/97/2008 RADY GMINY GRANOWO

z dnia 16 września 2008 r.

w sprawie: miejscowego planu zagospodarowania przestrzennego drogi publicznej gminnej w obszarze terenów aktywizacji gospodarczej wzdłuż linii kolejowej Poznań-Wolsztyn, w części gminy Granowo

Na podstawie art. 18 ust. 2 pkt 5 i art. 40 ust. 1 ustawy z dnia 8 marca 1990 r. o samorządzie gminnym (tekst jednolity Dz.U. Nr 142 z 2001 r. poz. 1591 z późn. zm.) oraz art. 15 i art. 20 ustawy z dnia 27 marca 2003 r. o planowaniu i zagospodarowaniu przestrzennym (Dz.U. Nr 80, poz. 717 z późn. zm.) Rada Gminy Granowo uchwala, co następuje:

§1. Uchwala się: "Miejscowy plan zagospodarowania przestrzennego drogi publicznej gminnej w obszarze terenów aktywizacji gospodarczej wzdłuż linii kolejowej Poznań-Wolsztyn, w części gminy Granowo".

§2. Stwierdza się zgodność planu z ustaleniami Studium uwarunkowań i kierunków zagospodarowania przestrzennego gminy Granowo, zatwierdzonym uchwałą Rady Gminy Granowo nr XX/175/2001 z dnia 22.02.2001 r. - wyrys ze studium na rysunku planu.

§3. Miejscowy plan zagospodarowania przestrzennego, o którym mowa w §1, składa się z ustaleń będących treścią niniejszej uchwały oraz:

- 1) rysunku planu, w skali 1:1000, będącego załącznikiem graficznym Nr 1 do niniejszej uchwały;
- 2) rozstrzygnięcia o sposobie rozpatrzenia uwag do projektu planu, będącego załącznikiem Nr 2 do niniejszej uchwały;
- 3) rozstrzygnięcia o sposobie realizacji, zapisanych w planie inwestycji z zakresu infrastruktury technicznej, które należą do zadań własnych gminy oraz o zasadach ich finansowania, zgodnie z przepisami o finansach publicznych, będącego załącznikiem Nr 3 do niniejszej uchwały.

DZIAŁ I

Przepisy ustaleń ogólnych

§4. Ilekroć w dalszych przepisach niniejszej uchwały jest mowa o:

- 1) planie - należy przez to rozumieć ustalenia planu, o których mowa w §2 uchwały, o ile z treści przepisu nie wynika inaczej;
- 2) uchwale - należy przez to rozumieć niniejszą uchwałę Rady Gminy Granowo, o ile z treści przepisu nie wynika inaczej;
- 3) drodze - należy przez to rozumieć drogę publiczną gminną klasy lokalnej;

- 4) liniach rozgraniczających drogę - należy przez to rozumieć granicę terenów przeznaczonych na pas drogowy;
- 5) skrzyżowaniu - należy przez to rozumieć przecięcia lub połączenie dróg w jednym poziomie zapewniające możliwość pełnego lub częściowego wyboru kierunku jazdy;
- 6) zjeździe - należy przez to rozumieć część drogi na połączeniu drogi nie będącej drogą publiczną lub na połączeniu drogi z dojazdem do nieruchomości znajdującej się przy drodze;
- 7) przeznaczeniu podstawowym - należy przez to rozumieć takie przeznaczenia, które powinno przeważać na danym obszarze, wyznaczonym liniami rozgraniczającymi;
- 8) terenie - należy przez to rozumieć obszar o określonym rodzaju przeznaczenia podstawowego, wyznaczony na rysunku planu liniami rozgraniczającymi;
- 9) uciążliwości dla środowiska - należy przez to rozumieć zjawiska fizyczne lub stany utrudniające życie albo dokuczliwe dla otaczającego środowiska, a zwłaszcza hałas, wibracje, zanieczyszczenie powietrza, gleby, wody i zanieczyszczenie odpadami;
- 10) przepisami szczególnymi - należy przez to rozumieć przepisy ustaw z aktami wykonawczymi.

§5. Użyte w planie określenia i nazewnictwo zostało zdefiniowane w oparciu o przepisy odrębne i szczególne.

§6. Przedmiot i zakres planu.

1. Przedmiotem planu jest wyznaczenie zasad zagospodarowania terenu przeznaczonego pod przebieg drogi publicznej gminnej klasy lokalnej, na obszarze objętym ustaleniami planu.

2. Zakres ustaleń planu wynika z uchwały nr XXXV/207/2006 Rady Gminy Granowo z dnia 28 września 2006 r. o przystąpieniu do sporządzenia miejscowego planu zagospodarowania przestrzennego drogi publicznej gminnej w obszarze terenów aktywizacji gospodarczej wzdłuż linii kolejowej Poznań-Wolsztyn, w części gminy Granowo.

§7. Obszar objęty planem.

1. Planem objęto obszar przedstawiony na załączniku nr 1 do uchwały.

2. Obszar, o którym mowa w pkt 1, położony jest w Granowie, po południowej stronie linii kolejowej Poznań-Wolsztyn, w obszarze terenów aktywizacji gospodarczej, wyznaczonych w studium gminy, przyległych do drogi krajowej nr 32 Stęszew- Wolsztyn.

§8. Granice obszaru objętego planem przedstawiono na rysunku planu, o którym mowa w §3, ust. 1, stanowią one granice uchwalenia planu.

DZIAŁ II

Ustalenia szczegółowe

ROZDZIAŁ I

Przeznaczenie terenów oraz linie rozgraniczające tereny o różnym przeznaczeniu lub różnych zasadach zagospodarowania

§9. 1. Na obszarze planu ustala się podstawowe przeznaczenie:

1) wyznacza się teren drogi publicznej gminnej klasy lokalnej, oznaczony na rysunku planu symbolem 1KDL.

2. Poza granicami opracowania planu wprowadza się następujące oznaczenia informacyjne dla istniejących dróg oraz terenów kolejowych związanych w funkcjonowaniem drogi publicznej gminnej klasy lokalnej 1KDL:

- 1) teren drogi publicznej powiatowej nr 2459P, oznaczony na rysunku planu symbolem KD2459P;
- 2) teren drogi publicznej gminnej klasy lokalnej, oznaczony na rysunku planu symbolem 2KDL - ul. Cmentarna;
- 3) tereny dróg dojazdowych wewnętrznych, oznaczone na rysunku planu symbolem KDW;
- 4) teren komunikacji kolejowej, oznaczony na rysunku planu symbolem TK.

§10. Linia ciągłą oznaczono na rysunku planu linią rozgraniczającą tereny o różnym przeznaczeniu lub różnych zasadach zagospodarowania, określonych w niniejszej uchwale.

ROZDZIAŁ II

Zasady ochrony i kształtowania ładu przestrzennego

§11. Na obszarze objętym planem kształtowanie i ochronę ładu przestrzennego należy realizować poprzez minimalną ingerencję w naturalny krajobraz oraz zminimalizowanie wielkości skarp terenowych związanych z budową pasa drogi.

ROZDZIAŁ III

Zasady ochrony środowiska, przyrody i krajobrazu kulturowego

§12. Zakazuje się prowadzenia prac trwale naruszających panujące na obszarze objętym planem i w jego sąsiedztwie stosunki gruntowo-wodne.

ROZDZIAŁ IV

Zasady ochrony dziedzictwa kulturowego i zabytków oraz dóbr kultury współczesnej

§13. Na obszarze objętym planem mogą znajdować się stanowiska archeologiczne objęte ochroną konserwatorską (art. 145, art. 6 ust. 1, pkt 3a ustawy o ochronie i opiece nad zabytkami z dnia 23 lipca 2003 r., Dz.U. Nr 162, poz. 1568); w związku z tym ustala się obowiązek, przed uzyskaniem pozwolenia na budowę uzgodnienia z Wielkopolskim Wojewódzkim Konserwatorem Zabytków wszelkich prac ziemnych związanych z zagospodarowaniem lub zabudowaniem terenu, celem ustalenia obowiązującego inwestora zakresu prac archeologicznych.

ROZDZIAŁ V

Wymagania wynikające z potrzeb kształtowania przestrzeni publicznej

§14. Teren drogi publicznej gminnej klasy lokalnej 1KDL stanowi przestrzeń publiczną ogólnodostępną.

ROZDZIAŁ VI

Parametry i wskaźniki kształtowania zabudowy oraz zagospodarowania terenu, w tym linie zabudowy, gabaryty obiektów i wskaźniki intensywności zabudowy

§15. 1. Układ komunikacyjny określa się zgodnie z przeznaczeniem podstawowym oraz klasyfikacją drogi i parametrami ustanowionymi w niniejszym rozdziale.

2. Przy budowie elementów układu komunikacyjnego należy uwzględnić odpowiednio:

- 1) w zakres drogi publicznej gminnej klasy lokalnej wchodzić ciąg pieszo-jezdny wraz ze ścieżką rowerową;
- 2) projektowane oraz istniejące sieci infrastruktury technicznej,
- 3) istniejący poprzeczny układ dróg publicznych i wewnętrznych oraz utrzymanie powiązań w formie skrzyżowań jednopoziomowych;
- 4) budowę ciągu pieszo-jezdnego o szerokości 5,0 m wraz z wydzieloną ścieżką rowerową realizowaną po stronie północnej ciągu pieszo-jezdnego z kostki brukowej w kolorze czerwonym;
- 5) przy budowie drogi należy uprzednio rozpoznać teren pod względem warunków geologiczno-inżynierskich.

3. Szerokość pasa terenu przeznaczonego dla przebiegu drogi publicznej gminnej klasy lokalnej 1KDL, wyznaczonego liniami rozgraniczającymi, przedstawiono na załączniku nr 1 do uchwały w skali 1:1000.

4. Dla przebiegu drogi publicznej gminnej klasy lokalnej 1KDL ustala się:

- 1) minimalną szerokość drogi w liniach rozgraniczających na 12,0 m a maksymalną szerokość na 40,0 m w obrębie skrzyżowań;
- 2) szerokość drogi w liniach rozgraniczających drogi obejmuje jezdnię, ciąg pieszo-jezdny o szerokości 5,0 m wraz ze ścieżką rowerową oraz odwodnienie drogi;
- 3) poszczególne składowe drogi znajdujące się w liniach rozgraniczających drogi publicznej gminnej klasy lokalnej realizować przy zachowaniu przepisów szczególnych i odrębnych;
- 4) dopuszcza się zwiększenie szerokości drogi w liniach rozgraniczających, jeżeli zaistnieje potrzeba usytuowania innych elementów i urządzeń nie wymienionych w §15, ust 4, pkt 2.

ROZDZIAŁ VII

Granice i sposoby zagospodarowania terenów lub obiektów podlegających ochronie, ustalonych na podstawie odrębnych przepisów, w tym terenów górniczych, a także narażonych na niebezpieczeństwo powodzi oraz zagrożonych osuwaniem się mas ziemnych.

§16. Nie ustala się granic i sposobów zagospodarowania terenów lub obiektów podlegających ochronie, ustalonych na podstawie odrębnych przepisów, w tym terenów górniczych, a także narażonych na niebezpieczeństwo powodzi oraz zagrożonych osuwaniem się mas ziemnych.

ROZDZIAŁ VIII

Szczegółowe zasady i warunki scalania i podziału nieruchomości objętych planem miejscowym

§17. Ustala się podziały działek, zgodnie z przebiegiem drogi publicznej gminnej klasy lokalnej 1KDL wraz z wydzielaniem ciągu pieszo-jezdnego ze ścieżką rowerową, w liniach rozgraniczających drogi, przy uwzględnieniu dostępności komunikacyjnej do drogi publicznej gminnej i infrastruktury technicznej.

ROZDZIAŁ IX

Szczególne warunki zagospodarowania terenów oraz ograniczenia w ich użytkowaniu, w tym zakaz zabudowy

§18. 1. Dla terenu objętego planem ustala się zakaz zabudowy obiektami kubaturowymi.

2. Ustala się, uzgodnienie projektu budowlanego drogi z Wielkopolskim Zarządem Melioracji i Urządzeń Wodnych w Poznaniu, Inspektorat w Nowym Tomyślu, w związku z występowaniem na przedmiotowym terenie urządzeń melioracyjnych - drenarskich, celem zachowania drożności sieci drenarskich.

§19. 1. Dla istniejącego gazociągu wysokiego ciśnienia o średnicy 200 mm przebiegającego w poprzek terenu objętego planem należy zachować odległości podstawowe gazociągów od obiektów terenowych oraz sieci infrastruktury technicznej, zgodnie z przepisami szczególnymi.

2. Teren objęty jest koncesją Pniewy - Stęszew nr 14/2001/p z dnia 19.07.2001 r. na rozpoznawanie i poszukiwanie złóż ropy naftowej i gazu ziemnego, ważną do dnia 19.07.2010 r. Aktualnie PGNiG S.A. Oddział w Zielonej Górze nie planuje działalności poszukiwawczo-rozpoznawczej na przedmiotowych terenach.

ROZDZIAŁ X

Zasady modernizacji, rozbudowy i budowy systemów komunikacji i infrastruktury technicznej

§20. 1. Ustala się, powiązanie projektowanej drogi publicznej gminnej klasy lokalnej 1KDL z zewnętrznym istniejącym układem komunikacyjnym znajdującym się poza granicami opracowania planu, poprzez drogę publiczną powiatową nr 2459P Granowo - Bielawy - Piekary oraz drogę publiczną gminną klasy lokalnej 2KDL

(ul. Cmentarna), które posiadają skrzyżowanie z drogą krajową nr 32 Stęszew-Wolsztyn.

2. Zasady rozbudowy i budowy układu komunikacyjnego:

- 1) ustala się budowę drogi publicznej gminnej klasy lokalnej w pasie terenu wyznaczonego liniami rozgraniczającymi drogi o zmiennej szerokości od 12,0 do 40,0 m;
- 2) w liniach rozgraniczających drogi ustala się:
 - szerokość jezdni - minimum 6,0 m;
 - szerokość ciągu pieszo-jezdnego - 5,0 m wraz z wydzieloną ścieżką rowerową oznaczoną kolorem czerwonym z kostki brukowej po północnej stronie jezdni;
 - ustala się realizację jezdni w liniach rozgraniczających drogi z kostki brukowej w kolorze szarym,
- 3) ustala się zakaz ustawiania reklam i tablic informacyjnych w liniach rozgraniczających drogi 1KDL;
- 4) ustala się realizację zjazdów na drogi dojazdowe wewnętrzne KDW, znajdujące się poza granicami opracowania planu, przy zachowaniu przepisów szczególnych oraz następujących warunków:
 - przy projektowaniu oraz realizacji nawierzchni zachować spadki podłużne i poprzeczne w oparciu o przepisy szczególne;
 - zachowanie odpowiednich pól widoczności, wynikających z przepisów szczególnych;
 - włączenie zjazdów, o których mowa wyżej, do dróg musi być prowadzone pod kątem prostym lub zbliżonym do prostego;
 - utwardzone zjazdy o parametrach zgodnych z przepisami szczególnymi;

- zapewnienie ciągłości odwodnienia zjazdów wzdłuż dróg;
- 5) zjazd i wjazd z projektowanej drogi publicznej gminnej klasy lokalnej 1KDL na drogę publiczną powiatową nr 2459P oraz drogę publiczną gminną 2KDL - ul. Cmentarna, realizować zgodnie z projektem technicznym drogi, na warunkach uzyskanych od właściwego zarządcy drogi;
- 6) zmiany w obrębie pasa drogowego drogi powiatowej KD2459P należy uzgodnić z Zarządem Dróg Powiatowych w Grodzisku Wielkopolskim;
- 7) ustala się docelową realizację oświetlenia ulicznego wzdłuż projektowanej drogi;
- 8) w liniach rozgraniczających drogi dopuszcza się realizację pełnej infrastruktury technicznej, zapewniającej docelową obsługę terenów aktywizacji gospodarczej przyległych do projektowanej drogi publicznej gminnej.

§21. Zasady budowy i rozbudowy sieci infrastruktury technicznej:

1. W zakresie odprowadzania wód opadowych ustala się:

- 1) odprowadzenie wód opadowych z powierzchni utwardzonych do rowów drogowych lub docelowo do kanalizacji deszczowej po wcześniejszym podczyszczeniu;
- 2) do czasu zrealizowania sieci kanalizacji deszczowej dopuszcza się rozwiązania w zakresie gospodarki wodami opadowymi, zgodnie z przepisami ochrony środowiska.

2. W zakresie zaopatrzenia w energię elektryczną - oświetlenie drogi, ustala się korzystanie z istniejących i projektowanych urządzeń elektroenergetycznych, na warunkach uzyskanych od właściciela sieci.

3. Pozostałe elementy uzbrojenia w drodze publicznej gminnej klasy lokalnej - sieć wodociągową, teletechniczną, gazową oraz kanalizację sanitarną, realizować w oparciu o warunki określone w przepisach szczególnych oraz na podstawie branżowych projektów technicznych.

ROZDZIAŁ XI

Sposób i termin tymczasowego zagospodarowania, urządzania i użytkowania terenów

§22. Nie ustala się sposobu i terminu tymczasowego urządzania i użytkowania terenów.

ROZDZIAŁ XII

Stawki procentowe, na podstawie których ustala się opłatę, o której mowa w art. 36 ust. 4.

§23. Odstępuje się od ustalenia stawki procentowej, służącej naliczeniu jednorazowej opłaty od wzrostu wartości nieruchomości, o której mowa w art. 36 ust. 4 ustawy o planowaniu i zagospodarowaniu przestrzennym, z uwagi na przeznaczenie terenu pod realizację drogi publicznej gminnej klasy lokalnej, będącej zadaniem własnym gminy.

DZIAŁ III

Przepisy końcowe.

§24. Plan zachowuje ważność, również wtedy jeśli nastąpi:

- 1) zmiana lub nowelizacja któregośkolwiek z przepisów szczególnych, chyba że z ich treści będzie wynikał obowiązek dokonania zmiany planu;
- 2) zmiana wymienionego w planie numeru ewidencyjnego działki.

§25. Zgodnie z art. 7 ustawy z dnia 3 lutego 1995 r. o ochronie gruntów rolnych i leśnych (Dz.U. Nr 121 z 2004 r., poz. 1266 z późn. zm.), uzyskano zgodę na przeznaczenie 1,4809 ha gruntów rolnych klasy IIIb - decyzją Ministra Rolnictwa i Rozwoju Wsi GZ.tr.057-602-307-1/07 z dnia 25.07.2007 r.

§26. Wykonanie uchwały powierza się Wójtowi Gminy Granowo.

§27. 1. Niniejsza uchwała wraz z załącznikiem graficznym nr 1, stanowi akt prawa miejscowego i podlega ogłoszeniu z załącznikami nr 2 i 3 w Dzienniku Urzędowym Województwa Wielkopolskiego.

2. Uchwała wchodzi w życie 30 dni od dnia ogłoszenia w Dzienniku Urzędowym Województwa Wielkopolskiego.

Przewodniczący
Rady Gminy
(-) Jan Józwiak

Załącznik nr 1
do Uchwały Nr XVI/97/2008
Rady Gminy Granowo
z dnia 16.09.2008r.

**MIEJSKOWY PLAN ZAGOSPODAROWANIA PRZESTRZENNEGO DROGI PUBLICZNEJ GMINNEJ
W OBSZARZE TERENÓW AKTYWIZACJI GOSPODARCZEJ WZDŁUŻ LINII KOLEJOWEJ POZNAŃ-WOLSZTYN, W CZĘŚCI GMINY GRANOWO**



Załącznik nr 2
do uchwały Nr XVI/97/2008
Rady Gminy Granowo
z dnia 16 września 2008 r.

ROZSTRZYGNIĘCIE O SPOSOBIE ROZPATRZENIA UWAG DO PROJEKTU MIEJSCOWEGO PLANU ZAGOSPODAROWANIA PRZESTRZENNEGO DROGI PUBLICZNEJ GMINNEJ W OBSZARZE TERENÓW AKTYWIZACJI GOSPODARCZEJ WZDŁUŻ LINII KOLEJOWEJ POZNAŃ-WOLSZTYN, W CZĘŚCI GMINY GRANOWO

Przedmiotowy projekt planu został wyłożony do publicznego wglądu w terminie od 19.12.2007 r. do 22.01.2008 r. W dniu 11.01.2008 r. odbyła się dyskusja publiczna.

Zgodnie z ustawą z dnia 27 marca 2003 r. o planowaniu i zagospodarowaniu przestrzennym (Dz.U. Nr 80, poz. 717 ze zm.) uwagi były przyjmowane do dnia 07.02.2008 r.

W ustawowym terminie 14 dni, po zakończeniu wyłożenia planu do publicznego wglądu, nie wniesiono żadnych uwag, w związku z czym Rada Gminy Granowo nie podejmuje rozstrzygnięcia o sposobie rozpatrzenia wniesionych uwag, o których mowa w art. 20 ust. 1 ww. ustawy.

Załącznik nr 3
do uchwały Nr XVI/97/2008
Rady Gminy Granowo
z dnia 16 września 2008 r.

SPOSÓB REALIZACJI INWESTYCJI ZAPISANYCH W MIEJSCOWYM PLANIE ZAGOSPODAROWANIA PRZESTRZENNEGO, Z ZAKRESU INFRASTRUKTURY TECHNICZNEJ, KTÓRE NALEŻĄ DO ZADAŃ WŁASNYCH GMINY ORAZ ZASADY ICH FINANSOWANIA DLA MIEJSCOWEGO PLANU ZAGOSPODAROWANIA PRZESTRZENNEGO DROGI PUBLICZNEJ GMINNEJ W OBSZARZE TERENÓW AKTYWIZACJI GOSPODARCZEJ WZDŁUŻ LINII KOLEJOWEJ POZNAŃ-WOLSZTYN, W CZĘŚCI GMINY GRANOWO.

Zgodnie z art. 20 ust. 1 ustawy z dnia 27 marca 2003 r. o planowaniu i zagospodarowaniu przestrzennym (Dz.U. Nr 80, poz. 717 ze zm.), Rada Gminy Granowo, w oparciu o obowiązujące przepisy, w tym:

- 1) ustawę z dnia 26 listopada 1998 r. o finansach publicznych (Dz.U. z 2003 r. Nr 15, poz. 148 ze zmianami);
- 2) ustawę z dnia 8 marca 1990 r. o samorządzie gminnym (Dz.U. z 2001 r. Nr 142, poz. 1591 ze zmianami);
- 3) ustawę z dnia 7 czerwca 2001 r. o zbiorowym zaopatrzeniu w wodę i zbiorowym odprowadzaniu ścieków (Dz.U. Nr 72, poz. 747 ze zmianami);
- 4) ustawę z dnia 10 kwietnia 1997 r. Prawo energetyczne (Dz.U. z 2003 r. Nr 153, poz. 1504 ze zmianami);
- 5) ustawę o drogach publicznych z dnia 21 marca 1985 r. (tekst jednolity Dz.U. Nr 204/2004, poz. 2086 ze zmianami);
- 6) rozporządzenie Ministra Transportu i Gospodarki Morskiej z dnia 2 marca 1999r. w sprawie warunków technicznych jakim powinny odpowiadać drogi publiczne i ich usytuowanie (Dz.U. Nr 43/1999, poz. 430);
- 7) prognozę skutków finansowych uchwalenia przedmiotowego planu; oraz w oparciu o ustalenia planu, rozstrzyga się, co następuje:

§1. Inwestycje z zakresu infrastruktury technicznej, w tym wykup terenów pod drogi publiczne, obciążają budżet gminy i stanowią zadania własne gminy, zgodnie z art. , 7 ust. 1, pkt 2 w/w ustawy o samorządzie gminnym (Dz.U. Nr 142/2001, poz. 1591 ze zmianami).

§2. Plan ustala korzystanie z istniejącej oraz projektowanej infrastruktury technicznej.

§3. 1. W związku z uchwaleniem przedmiotowego planu budżet gminy zostanie obciążony kosztem wykupu gruntów w pierwszym etapie oraz kosztem utwardzenia i urządzenia drogi. Z uwagi na ograniczone środki budżetowe, gmina obowiązki te rozłożyć może w czasie określonym w prognozie skutków finansowych uchwalenia przedmiotowego planu.

2. Zapewnienie obsługi komunikacyjnej należy do zadań własnych gminy. Projektowany układ komunikacyjny umożliwi docelową obsługę terenów aktywizacji gospodarczej, wyznaczonych w Studium uwarunkowań i kierunków zagospodarowania przestrzennego gminy Granowo, a także wykluczy bezpośrednie zjazdy na drogę krajową nr 32 z terenów przyległych. Projektowana droga, w obszarze terenu objętego planem, włączona jest do istniejącego układu komunikacyjnego, znajdującego się poza granicami opracowania planu.

3309

UCHWAŁA Nr XXXII/259/08 RADY MIEJSKIEJ W OBORNIKACH

z dnia 26 września 2008 r.

w sprawie uchwalenia miejscowego planu zagospodarowania przestrzennego obejmującego działki nr 175/5, 543/1, 543/2, 543/3 oraz część działki w miejscowości Kiszewo, gmina Oborniki

Na podstawie art. 18 ust. 2 pkt 5 ustawy z dnia 8 marca 1990 roku o samorządzie gminnym (tj. Dz.U. z 2001 r. Nr 142 poz. 1591, z 2002 r. Nr 23 poz. 220, Nr 62 poz. 558, Nr 113 poz. 984, Nr 153 poz. 1271, Nr 214 poz. 1806, z 2003 r. Nr 80 poz. 717, Nr 162 poz. 1568, z 2004 r. Nr 102 poz. 1055, Nr 116 poz. 1203, Nr 167 poz. 1759, z 2005 r. Nr 172 poz. 1441, Nr 175 poz. 1457, z 2006 r. Nr 17, poz. 128, Nr 181 poz. 1337, z 2007 r. Nr 138 poz. 974, Nr 173 poz. 1218) oraz art. 20 ust. 1 ustawy z dnia 27 marca 2003 r. o planowaniu i zagospodarowaniu przestrzennym (Dz.U. Nr 80, poz. 717, zm. z 2004 r. Nr 6 poz. 41, Nr 141 poz. 1492, z 2005 r. Nr 113 poz. 954, Nr 130 poz. 1087 z 2006 r. Nr 45, poz. 319, Nr 225 poz. 1635, z 2007 r. Nr 127, poz. 880) Rada Miejska w Obornikach uchwala co następuje:

ROZDZIAŁ I

Ustalenia ogólne

§1. 1. Zgodnie z uchwałą Nr XVII/128/07 Rady Miejskiej w Obornikach z dnia 28 września 2007 r. w sprawie przystąpienia do sporządzenia miejscowego planu zagospodarowania przestrzennego obejmującego działki nr 175/5, 543/1, 543/2, 543/3 oraz część działki nr 176/2 w miejscowości Kiszewo, gmina Oborniki oraz po stwierdzeniu zgodności poniższych ustaleń ze Studium uwarunkowań i kierunków zagospodarowania przestrzennego gminy Oborniki, zatwierdzonego uchwałą Nr VI/30/03 Rady Miejskiej w Obornikach z dnia 5 lutego 2003 r. uchwala się miejscowy plan zagospodarowania przestrzennego obejmujący działki nr 175/5, 543/1, 543/2, 543/3 oraz część działki nr 176/2 w miejscowości Kiszewo, gmina Oborniki.

2. Plan obejmuje teren działek o nr ewid. 175/5, 543/1, 543/2, 543/3 oraz część działki nr 176/2 położonych w miejscowości Kiszewo, gmina Oborniki, ograniczony od północy działką nr ewid. 175/4, od wschodu drogą powiatową o nr ewid. działki 173, od południa północną granicą cieku wodnego, a od zachodu granicą z działką nr ewid. 180, zgodnie z rysunkiem planu.

3. Integralną częścią uchwały są:

1) rysunek planu pt: "Miejscowy plan zagospodarowania przestrzennego obejmujący działki nr 175/5, 543/1, 543/2, 543/3 oraz część działki nr 176/2 w miejscowości Kiszewo, gmina Oborniki" opracowany w skali 1:1000, stanowiący załącznik nr 1 do niniejszej uchwały;

2) rozstrzygnięcie o sposobie rozpatrzenia uwag do projektu planu, stanowiące załącznik nr 2 do niniejszej uchwały;

3) rozstrzygnięcie o sposobie realizacji inwestycji z zakresu infrastruktury technicznej, które należą do zadań własnych gminy oraz o zasadach ich finansowania, stanowiące załącznik nr 3 do niniejszej uchwały.

4. Na rysunku planu ustalono następujące elementy:

- 1) granicę obszaru objętego planem;
- 2) linie rozgraniczające teren o różnym przeznaczeniu lub różnych zasadach zagospodarowania;
- 3) nieprzekraczalne linie zabudowy;
- 4) przeznaczenie terenu;
- 5) pas zieleni izolacyjnej,

§2. Ilekroć w uchwale występuje termin:

- 1) linia rozgraniczająca - należy przez to rozumieć linię rozgraniczającą tereny o różnym przeznaczeniu lub różnych zasadach zagospodarowania;
- 2) powierzchnia zabudowy - należy przez to rozumieć sumę powierzchni wyznaczonych przez rzuty pionowe zewnętrznych krawędzi budynków na działce budowlanej; przy czym powierzchnia zabudowy działki jest sumą powierzchni zabudowy wszystkich istniejących i projektowanych budynków występujących w obrębie działki;
- 3) nieprzekraczalna linia zabudowy - należy przez to rozumieć linię ograniczającą obszar, na którym dopuszcza się wznoszenie budynków oraz określonych w ustaleniach planu budowni naziemnych nie będących liniami przesyłowymi i sieciami uzbrojenia terenu; dopuszcza się wysunięcie poza nieprzekraczalną linię zabudowy elementów architektonicznych budynków takich jak: balkon, wykusz, schody, taras, gzyms, okap dachu, rynna, wiatrolap oraz innych detali wystroju architektonicznego w odległości nie większej niż 1,5 m od tej linii;
- 4) szerokość frontowa działki - należy przez to rozumieć szerokość działki mierzoną od strony drogi;
- 5) warunki zabudowy i sposób zagospodarowania terenu - należy przez to rozumieć parametry i wskaźniki kształtowania zabudowy oraz zagospodarowania terenu;
- 6) wysokość zabudowy - należy przez to rozumieć maksymalną wysokość budynku lub jego części stanowiącą pionowy wymiar budynku, liczoną od poziomu terenu

przy najniższym położonym wejściu do budynku do najwyższej kalenicy dachu lub najwyższej położonej powierzchni przekrycia dachowego;

- 7) ilość kondygnacji budynków - należy rozumieć jako ilość kondygnacji nadziemnych łącznie z użytkowym poddaszem (poddasze nieużytkowe nie jest traktowane jako kondygnacja);
- 8) stacja bazowa telefonii komórkowej - należy przez to rozumieć obiekt radiokomunikacyjny składający się z urządzeń elektro-przesyłowych, konstrukcji wsporczej i zestawu anten.

§3. Ustala się podział obszaru planu, o którym mowa w §1 ust. 2 na tereny określone na rysunku planu liniami rozgraniczającymi i oznaczonymi symbolami: 1P/U, 2ZL.

§4. Na rysunku planu oznaczono symbolami przeznaczenie terenów, o których mowa w §1 ust. 4 pkt4:

- 1) tereny obiektów produkcyjnych, składów i magazynów oraz zabudowy usługowej, oznaczone na rysunku planu symbolem P/U;
- 2) tereny lasów, oznaczone na rysunku planu symbolem ZL;

§5. Ustalenia dotyczące zasad ochrony i kształtowania ładu przestrzennego:

- 1) zezwala się na rozbudowę, przebudowę, nadbudowę, remont istniejącej zabudowy z uwzględnieniem ustaleń zawartych w Rozdziale II §13;
- 2) nową zabudowę, rozbudowywane części budynków należy lokalizować zgodnie z nieprzekraczalnymi liniami zabudowy określonymi na rysunku planu;
- 3) zezwala się na lokalizację portierni o powierzchni zabudowy do 30 m², dróg i placów utwardzonych, jednokondygnacyjnych urządzeń i obiektów infrastruktury technicznej poza nieprzekraczalnymi liniami zabudowy.

§6. Ustalenia dotyczące ochrony środowiska, przyrody i krajobrazu kulturowego:

- 1) zbędne masy ziemne powstające w czasie realizacji inwestycji należy przetransportować w miejsce wskazane przez Burmistrza lub wykorzystać do nowego ukształtowania terenu w granicach działki własnej lub sąsiednich;
- 2) do celów grzewczych dopuszcza się stosowanie paliw stałych, gazowych, olejowych oraz ogrzewania opartego o źródła czystej energii, w tym pompy ciepła, kolektory słoneczne pod warunkiem nie przekraczania dopuszczalnych emisji;
- 3) gromadzenie odpadów w pojemnikach na terenie działki i wywóz na składowisko, zgodnie z przepisami odrębnymi.

§7. Ustalenia dotyczące ochrony dziedzictwa kulturowego i zabytków: w celu ochrony archeologicznego dziedzictwa kulturowego, na obszarze zlokalizowanego stanowiska archeologicznego objętego ochroną konserwatorską, podczas prac ziemnych związanych z zabudowaniem bądź zagospodarowaniem terenu ustala się obowiązek prowadzenia badań archeologicznych, zakres których inwestor winien uzgodnić z odpo-

wiednim organem służby ochrony zabytków przed uzyskaniem pozwolenia na budowę.

§8. Ustalenia dotyczące parametrów i wskaźników kształtowania zabudowy oraz zagospodarowania terenu: określono w Rozdziale II niniejszej uchwały.

§9. Ustalenia dotyczące szczegółowych zasad i warunków scalania i podziału nieruchomości:

- 1) na obszarze objętym planem dopuszcza się podziały nieruchomości na zasadach określonych w Rozdziale II niniejszej uchwały z zastrzeżeniem pkt 2);
- 2) dopuszcza się wydzielenie dróg wewnętrznych oraz działek przeznaczonych do lokalizacji urządzeń i obiektów infrastruktury technicznej stosownie do potrzeb.

§10. Ustalenia dotyczące szczególnych warunków zagospodarowania terenów oraz ograniczenia w ich użytkowaniu:

- 1) na terenie oznaczonym na rysunku planu symbolem P/U dla projektowanych budynków z lokalami mieszkalnymi należy zastosować rozwiązania techniczne zapewniające właściwe warunki akustyczne;
- 2) poziom hałasu emitowanego z terenu objętego planem na sąsiednich terenach podlegających ochronie akustycznej nie może przekraczać wartości dopuszczalnych określonych w przepisach odrębnych.

§11. Ustalenia dotyczące zasad modernizacji, rozbudowy i budowy systemów komunikacji i infrastruktury technicznej:

- 1) należy zapewnić odpowiednią liczbę miejsc postojowych zgodnie z potrzebami istniejącej i planowanej działalności usługowo-produkcyjnej, zgodnie z przepisami odrębnymi, jednak nie mniej niż 20 miejsc w granicach terenu objętego niniejszym planem,
- 2) zaopatrzenie w wodę z ujęć indywidualnych, z istniejącej i projektowanej sieci wodociągowej na warunkach uzyskanych od właściciela sieci;
- 3) odprowadzanie ścieków do szczelnych zbiorników bezodpływowych z zapewnieniem ich usuwania i oczyszczania zgodnie z przepisami odrębnymi, docelowo do projektowanej sieci kanalizacji sanitarnej na warunkach uzyskanych od właściciela sieci;
- 4) odprowadzanie wód opadowych do gruntu bez naruszania interesu osób trzecich, z możliwością odprowadzenia wód do istniejącej i projektowanej sieci kanalizacji deszczowej, zgodnie z przepisami odrębnymi w tym zakresie;
- 5) zaopatrzenie w energię elektryczną z istniejącej i projektowanej sieci elektroenergetycznej;
- 6) ustala się dla istniejącej linii napowietrznej SN 15kV pasy wolne od zabudowy o szerokości 7,5 m w poziomie po obu stronach od skrajnych przewodów;
- 7) dopuszcza się przebudowę, rozbudowę, modernizację istniejących sieci i obiektów infrastruktury technicznej;
- 8) przy lokalizowaniu obiektów należy zachować bezpieczne odległości od obiektów i urządzeń infrastruktury technicznej określone przez właściciela sieci;

- 9) w zakresie urządzeń melioracyjnych - ustala się obowiązek zachowania systemu melioracyjnego, a w przypadku konieczności jego naruszenia należy zastosować rozwiązanie zastępcze zgodnie z przepisami odrębnymi;

§12. Ustalenia dotyczące sposobów i terminów tymczasowego zagospodarowania urządzania i użytkowania terenów - tereny dla których plan ustala inne przeznaczenie niż funkcjonujące przed dniem wejścia w życie tego planu mogą być wykorzystywane w sposób dotychczasowy do czasu ich zagospodarowania zgodnie z planem.

ROZDZIAŁ II

Ustalenia szczegółowe

§13. Ustalenia dla terenu oznaczonego na rysunku planu symbolem 1P/U:

- 1) przeznaczenie terenu - tereny obiektów produkcyjnych, składów i magazynów oraz zabudowy usługowej;
- 2) zasady podziału nieruchomości:
 - a) utrzymuje się istniejący podział geodezyjny,
 - b) dopuszcza się inny podział nieruchomości pod warunkiem zachowania minimalnej powierzchni nowo wydzielonej działki – 1000 m² oraz minimalnej szerokości frontowej działki - 30,0 m,
- 3) warunki zabudowy i sposób zagospodarowania terenu:
 - a) powierzchnia zabudowy - maks. 50% powierzchni terenu,
 - b) powierzchnia biologicznie czynna - min. 20% powierzchni terenu,
 - c) wysokość całkowita zabudowy - maks. 14,0 m,
 - d) rodzaj dachów - zezwala się na wszelkie rodzaje dachów,
 - e) nachylenie głównych połaci dachowych - maks. 30°,
 - f) dopuszcza się lokalizację obiektów towarzyszących związanych z przeznaczeniem terenu w tym garaży, budynków gospodarczych, portierni,
 - g) w ramach zabudowy usługowej dopuszcza się lokalizację maksymalnie dwóch lokali mieszkalnych,
 - h) utrzymuje się istniejącą stację bazową telefonii komórkowej oraz zezwala się na jej przebudowę i remonty,
 - i) nakazuje się realizację pasa zieleni izolacyjnej o szerokości min. 5,0 m, przy granicy z działkami sąsiednimi, zgodnie z rysunkiem planu;
- 4) zasady obsługi w zakresie komunikacji i infrastruktury technicznej:

- a) dojazd- z przylegającej do terenu drogi powiatowej,
 - b) należy zapewnić służebność przejazdu dla działki nr ewid. 543/3 przez teren 1P/U,
 - c) obsługa w zakresie infrastruktury technicznej - zgodnie z ustaleniami §11;
- 5) stawka procentowa jednorazowej opłaty za wzrost wartości nieruchomości - 30%

§14. Ustalenia dla terenu oznaczonego na rysunku planu symbolem 2ZL:

- 1) przeznaczenie terenu - lasy;
- 2) warunki zabudowy i sposób zagospodarowania terenu:
 - a) nakazuje się zachowanie dotychczasowego sposobu zagospodarowania, z zastrzeżeniem pktc,
 - b) nakazuje się prowadzenie gospodarki leśnej zgodnie z przepisami odrębnymi, w tym z zgodnie z planem urządzenia lasów,
 - c) dopuszcza się realizację budowli i urządzeń, takich jak: drogi techniczne dla służb leśnych, dukty leśne przeznaczone dla celów rekreacyjnych, ścieżki rowerowe i szlaki piesze, sieci infrastruktury technicznej;
- 3) zasady obsługi w zakresie komunikacji i infrastruktury technicznej:
 - a) dojazd - z drogi powiatowej graniczącej z obszarem objętym planem, przez teren 1 P/U na zasadzie zapewnienia służebności przejazdu,
 - b) obsługa w zakresie infrastruktury technicznej - zgodnie z ustaleniami §11;
- 4) stawka procentowa jednorazowej opłaty za wzrost wartości nieruchomości - 30%.

ROZDZIAŁ III

Ustalenia końcowe

§15. Wykonanie uchwały powierza się Burmistrzowi Obornik.

§16. Na obszarze objętym planem tracą moc ustalenia zmiany planu zagospodarowania przestrzennego gminy Oborniki obejmującego działki nr nr 175/2, 175/3 i 176 w miejscowości Kiszewo uchwalonego Uchwałą Nr XXXVII/337/97 Rady Miejskiej w Obornikach z dnia 25.09.97 r. (Dz. Urz. Woj. Poznańskiego Nr 24 poz. 1992 z dnia 28.11.1997 r.)

§17. Uchwała wchodzi w życie po upływie 30 dni od dnia ogłoszenia jej w Dzienniku Urzędowym Województwa Wielkopolskiego.

Przewodniczący
Rady Miejskiej
(-) Piotr Desperak

**MIEJSCOWY PLAN ZAGOSPODAROWANIA PRZESTRZENNEGO
OBEJMUJĄCY DZIAŁKI NR 175/5, 543/1, 543/2, 543/3
ORAZ CZĘŚĆ DZIAŁKI NR 176/2 W MIEJSCOWOŚCI KISZEWO, (**

Załącznik nr 1
do Uchwały Nr...**XXXII/259/08**
Rady Miejskiej w Obornikach
z dnia **26 września 2008 r.**

WYRYS ZE STUDIUM UWARUNKOWAŃ
I KIERUNKÓW ZAGOSPODAROWANIA
PRZESTRZENNEGO MIASTA I GMINY OBORNIKI


skala 1:20 000




POZNACZENIA:



GRANICA OBSZARU OBJĘTEGO MIEJSCOWYM PLANEM
ZAGOSPODAROWANIA PRZESTRZENNEGO
TERENY Z WIODĄCĄ FUNKCJĄ
PRZEMYSŁOWO-GOSPODARCZĄ

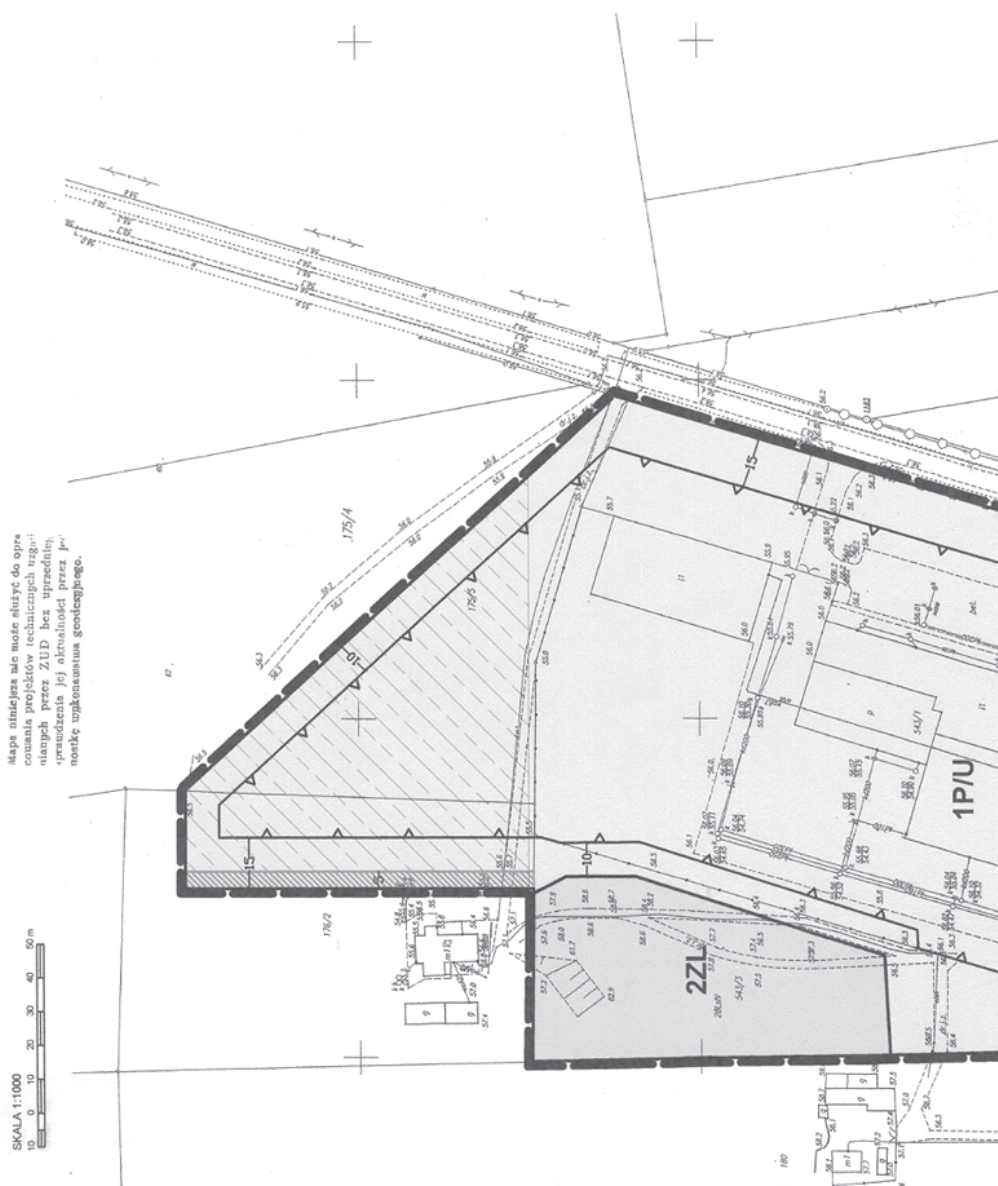

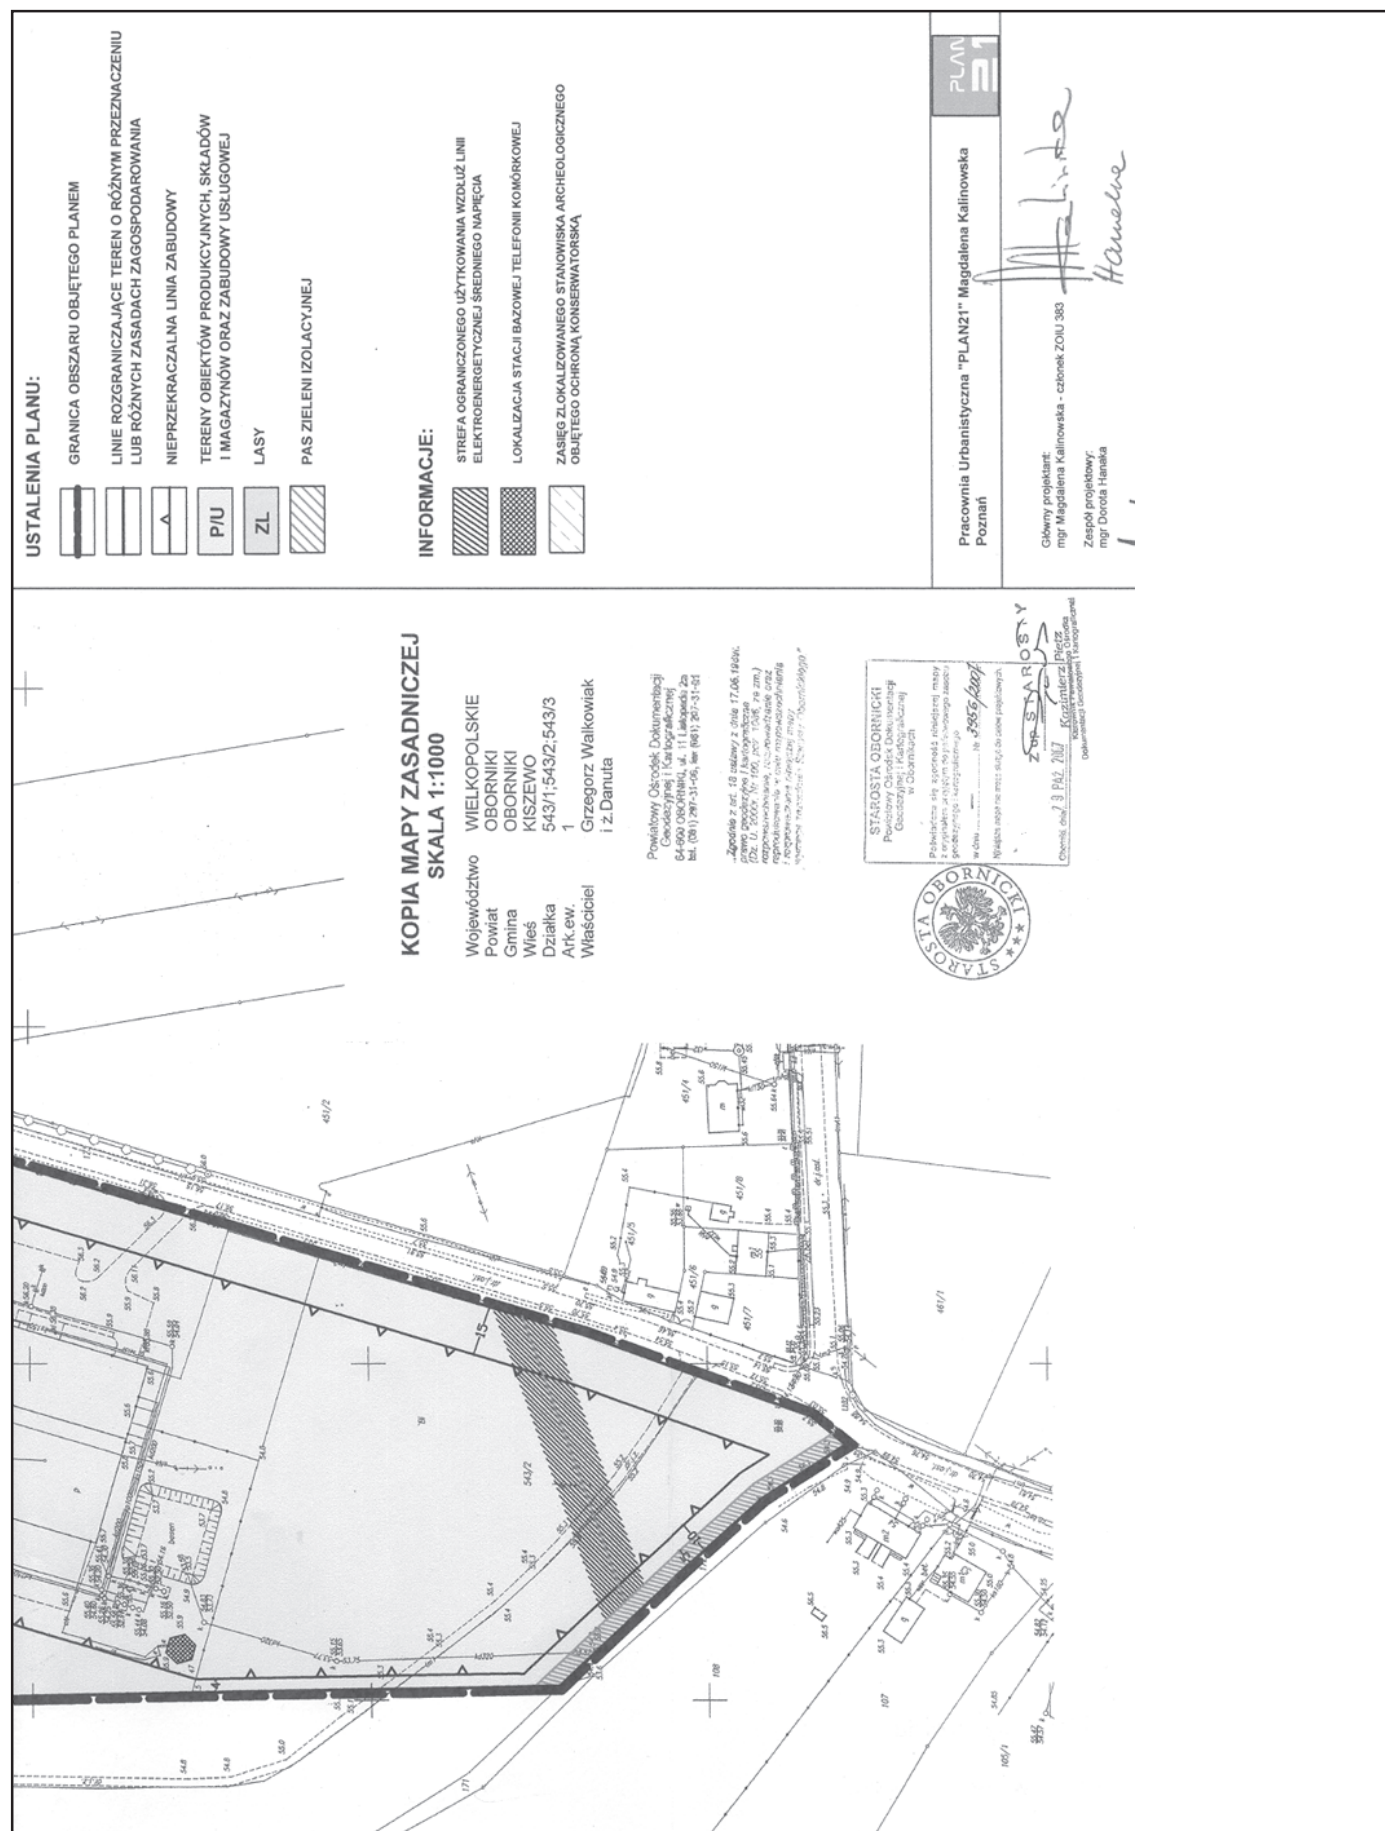

Załącznik Nr 2
do uchwały Nr XXXII/259/08
Rady Miejskiej w Obornikach
z dnia 26 września 2008 r.

ROZSTRZYGNIĘCIE RADY MIEJSKIEJ W OBORNIKACH

O SPOSOBIE ROZPATRZENIA UWAG DO PROJEKTU MIEJSCOWEGO PLANU ZAGOSPODAROWANIA PRZESTRZENNEGO OBEJMUJĄCEGO DZIAŁKI NR 175/5, 543/1, 543/2, 543/3 ORAZ CZĘŚĆ DZIAŁKI NR 176/2 W MIEJSCOWOŚCI KISZEWO, GMINA OBORNIKI.

Na podstawie art. 20 ust 1 ustawy z dnia 27 marca 2003 r. o planowaniu i zagospodarowaniu przestrzennym (Dz.U. Nr 80, poz. 717, zm. z 2004 r. Nr 6 poz. 41, Nr 141 poz. 1492, z 2005 r. Nr 113 poz. 954, Nr 130 poz. 1087 z 2006 r. Nr 45, poz. 319, Nr 225 poz. 1635, z 2007 r. Nr 127, poz. 880) Rada Miejska w Obornikach rozstrzyga co następuje:

§1. Nie wniesiono uwag do projektu miejscowego planu zagospodarowania przestrzennego obejmującego działki nr 175/5, 543/1, 543/2, 543/3 oraz część działki nr 176/2 w miejscowości Kiszewo, gmina Oborniki.

2. Rozstrzygnięcie o sposobie rozpatrzenia uwag wniesionych do projektu ww. planu jest bezprzedmiotowe.

Załącznik Nr 3
do uchwały Nr XXXII/259/08
Rady Miejskiej w Obornikach
z dnia 26 września 2008 r.

ROZTRZYGNIĘCIE RADY MIEJSKIEJ W OBORNIKACH

O SPOSOBIE REALIZACJI ZAPISANYCH W PROJEKCIE MIEJSCOWEGO PLANU ZAGOSPODAROWANIA PRZESTRZENNEGO OBEJMUJĄCEGO DZIAŁKI NR 175/5, 543/1, 543/2, 543/3 ORAZ CZĘŚĆ DZIAŁKI NR 176/2 W MIEJSCOWOŚCI KISZEWO, GMINA OBORNIKI, INWESTYCJI Z ZAKRESU INFRASTRUKTURY TECHNICZNEJ, KTÓRE NALEŻĄ DO ZADAŃ WŁASNYCH ORAZ O ZASADACH ICH FINANSOWANIA

Zgodnie z art. 20 ust 1 ustawy z dnia 27 marca 2003 r. o planowaniu i zagospodarowaniu przestrzennym (Dz.U. Nr 80, poz. 717, zm. z 2004 r. Nr 6 poz. 41, Nr 141 poz. 1492, z 2005 r. Nr 113 poz. 954, Nr 130 poz. 1087 z 2006 r. Nr 45, poz. 319, Nr 225 poz. 1635, z 2007 r. Nr 127, poz. 880) Rada Miejska w Obornikach rozstrzyga o sposobie realizacji inwestycji z zakresu infrastruktury technicznej, które należą do zadań własnych gminy oraz zasadach ich finansowania, zgodnie z przepisami o finansach publicznych.

§1. Sposób realizacji zapisanych w planie miejscowym inwestycji z zakresu infrastruktury technicznej:

1. Zadania w zakresie infrastruktury technicznej prowadzić będą właściwe przedsiębiorstwa, w kompetencji których leży rozwój sieci: wodociągowej i kanalizacji sanitarnej, energetycznej, gazociągowej i ciepłej, zgodnie z planem miejscowym oraz na podstawie przepisów odrębnych.
2. Zadania w zakresie gospodarki odpadami realizowane będą zgodnie z planem miejscowym a także zgodnie z planem gospodarki odpadami oraz na podstawie przepisów odrębnych.

§2. 1. Inwestycje z zakresu infrastruktury technicznej określone na obszarze objętym opracowaniem miejscowego planu zagospodarowania przestrzennego nie zostały zaliczone do zadań własnych gminy, a ich realizacja nie stanowi obciążenia dla budżetu Miasta i Gminy Oborniki.

3310

UCHWAŁA Nr XXIV/144/2008 RADY GMMY KOMORNIKI

z dnia 29 września 2008 r.

w sprawie: częściowej zmiany miejscowego planu zagospodarowania przestrzennego terenów wsi Łęczyca i części wsi Wiry w zakresie obejmującym działki nr ewid. 325/1, 325/2, 326/1, 326/2, 326/3, 327, 328, 330, 331, 332, 333/1, 333/2, 333/3 i 333/4 położone w rejonie ul. Łęczyckiej

Na podstawie art. 18 ust. 2 pkt 5 ustawy z dnia 8 marca 1990 r. o samorządzie gminnym (tekst jednolity Dz.U. z 2001 r. Nr 142, poz. 1591)¹ oraz art. 20 ust. 1 ustawy z dnia 27 marca 2003 r. o planowaniu i zagospodarowaniu przestrzennym (Dz.U. z 2003 r. Nr 80, poz. 717)², Rada Gminy uchwala, co następuje:

ROZDZIAŁ I

Przepisy wstępne

§1. 1. Uchwala się częściową zmianę miejscowego planu zagospodarowania przestrzennego terenów wsi Łęczyca i części wsi Wiry, uchwalonego uchwałą Nr XLV/280/2006 Rady Gminy Komorniki z dnia 27 lutego 2006 r., w zakresie obejmującym działki o numerach ewidencyjnych 325/1, 325/2, 326/1, 326/2, 326/3, 327, 328, 330, 331, 332, 333/1, 333/2, 333/3 i 333/4, położone w rejonie ul. Łęczyckiej, zwaną dalej miejscowym planem, po stwierdzeniu zgodności ustaleń miejscowego planu ze Studium uwarunkowań i kierunków zagospodarowania przestrzennego gminy Komorniki, uchwalonego uchwałą Nr XXXI/209/97 z dnia 14 listopada 1997 r. ze zmianami³.

2. Integralnymi częściami miejscowego planu są następujące załączniki:

- 1) załącznik Nr 1 - część graficzna opracowana na mapie zasadniczej w skali 1:1000, zwana dalej rysunkiem miejscowego planu;
- 2) załącznik Nr 2 - Rozstrzygnięcie Rady Gminy Komorniki o sposobie rozpatrzenia uwag do projektu miejscowego planu;
- 3) załącznik Nr 3 - Rozstrzygnięcie Rady Gminy Komorniki o sposobie realizacji, zapisanych w miejscowym planie, inwestycji z zakresu infrastruktury technicznej, które należą do zadań własnych gminy, oraz zasadach ich finansowania, zgodnie z przepisami o finansach publicznych.

3. Miejscowy plan obowiązuje na obszarze o powierzchni 4,44 ha; granice obszaru objętego miejscowym planem określono na rysunku miejscowego planu.

§2. Ilekroć w uchwale jest mowa o:

- 1) nieprzekraczalnej linii zabudowy - należy przez to rozumieć linię, która wyznacza najmniejszą dopuszczalną odległość lokalizowanego budynku od linii rozgraniczającej

drogi powiatowej, od granicy rowu lub od osi skrajnego toru kolejowego;

- 2) strefie ograniczonego użytkowania - należy przez to rozumieć strefę, o której mowa w Rozporządzeniu Nr 40/07 Wojewody Wielkopolskiego z dnia 31 grudnia 2007 r. zmieniające rozporządzenie w sprawie utworzenia obszaru ograniczonego użytkowania dla lotniska wojskowego Poznań-Krzesiny w Poznaniu (Dz.U. Woj. Wlkp. Nr 1, poz. 1 z dnia 22 stycznia 2008 r.).

ROZDZIAŁ II

Przeznaczenie terenów oraz linie rozgraniczające tereny o różnym przeznaczeniu lub różnych zasadach zagospodarowania, szczególne warunki zagospodarowania terenów oraz ograniczenia w ich użytkowaniu, w tym zakaz zabudowy

§3. 1. Określa się następujące przeznaczenie terenów:

- 1) tereny zabudowy mieszkaniowej jednorodzinnej, oznaczone symbolem MN;
- 2) tereny zieleni urządzonej, oznaczone symbolem ZP;
- 3) tereny wód powierzchniowych śródlądowych, oznaczone symbolem WS.

2. Symbole graficzne terenów oraz usytuowanie linii rozgraniczających tereny o różnym przeznaczeniu lub różnych zasadach zagospodarowania określa rysunek miejscowego planu.

ROZDZIAŁ III

Zasady ochrony i kształtowania ładu przestrzennego

§4. 1. Nakazuje się stosowanie w budynkach dachów stromych dwu- lub wielospadowych o wyraźnie zaznaczonej głównej kalenicy, nachylonych pod jednakowym kątem zawartym pomiędzy 35° i 45°, z pokryciem ceramicznym lub dachówkopodobnym, z wyjątkiem pokryć z blach płaskich.

2. Ustalenie zawarte w ust. 1 nie dotyczy rozbudowy i przebudowy istniejących budynków.

§5. Zakazuje się stosowania:

1) ogrodzeń pełnych i ogrodzeń z prefabrykatów betonowych oraz żelbetonowych od strony dróg, ulic, placów, torów kolejowych i innych miejsc publicznych;

2) od strony dróg publicznych - ogrodzeń wyższych niż 1,5 m.

§6. 1. Dopuszcza się lokalizowanie reklam i szyldów wyłącznie:

1) związanych z działalnością prowadzoną na terenie danej działki;

2) na ścianach budynków lub na ogrodzeniach.

2. Reklamy i szyldy:

1) nie mogą mieć powierzchni większej niż 1 m²;

2) muszą mieć dłuższy bok poziomy w stosunku do terenu;

3) mocowane:

a) na ogrodzeniu - nie mogą być wyższe niż to ogrodzenie,

b) na ścianie budynku - nie mogą mieć górnej krawędzi powyżej linii wyznaczonej górną krawędzią okien pierwszej kondygnacji budynku.

3. Reklamy i szyldy nie mogą być ustawione w miejscach i w sposób utrudniający czytelność informacji drogowo-wskazowej.

ROZDZIAŁ IV

Zasady ochrony środowiska, przyrody i krajobrazu kulturowego

§7. Ochronie na podstawie przepisów odrębnych podlegają:

1) wody podziemne należące do Głównego Zbiornika Wód Podziemnych GZWP nr 144 - Wielkopolskiej Doliny Kopalnej objęte reżimem wysokiej ochrony OWO wraz z obszarami ich zasilania;

2) tereny otuliny Wielkopolskiego Parku Narodowego;

3) obszar Natura 2000 - Ostoja Wielkopolska.

§8. Wskazuje się, że w obszarze objętym granicami miejscowego planu tereny zabudowy mieszkaniowej jednorodzinnej MN należą do terenów, dla których obowiązują różnicowane dopuszczalne poziomy hałasu określone wskaźnikami hałasu, zgodnie z przepisami odrębnymi.

§9. Lokalizacja budynków nie może:

1) powodować zmiany kierunku spływu wód;

2) naruszać istniejącej konfiguracji terenu poza obszarem stanowiącym powierzchnię zabudowy budynku.

§10. Ścieki bytowe odprowadzać należy do sieci kanalizacji sanitarnej.

§11. Wody opadowe i roztopowe należy odprowadzać zgodnie z zasadami określonymi w przepisach odrębnych.

§12. 1. Zaopatrzenie w ciepło nastąpi z indywidualnych kotłowni.

2. Do ogrzewania budynków należy stosować wyłącznie paliwa niskoemisyjne i urządzenia do ich spalania nie powodujące przekroczenia dopuszczalnych poziomów emisji zanieczyszczeń.

3. Dopuszcza się stosowanie paliw stałych, pod warunkiem, że urządzenia do ich spalania spełniają standardy energetyczno-ekologiczne oraz posiadają znak bezpieczeństwa ekologicznego.

§13. 1. Odpady komunalne należy gromadzić w pojemnikach i organizować ich wywóz zgodnie z gminnym planem gospodarki odpadami.

2. Odpady ulegające biodegradacji należy kompostować na własnej działce.

3. Odpady w postaci mas ziemnych należy zagospodarowywać na miejscu lub organizować ich wywóz zgodnie z gminnym planem gospodarki odpadami.

4. Odpady należy gromadzić w sposób selektywny.

ROZDZIAŁ V

Zasady ochrony dziedzictwa kulturowego i zabytków oraz dóbr kultury współczesnej

§14. 1. Ochroną na zasadach wynikających z przepisów odrębnych objęte są zewidencjonowane stanowiska archeologiczne.

2. Miejsca występowania zewidencjonowanych stanowisk archeologicznych określa rysunek miejscowego planu.

3. Prace ziemne, w obrębie zewidencjonowanych stanowisk archeologicznych, związane z zagospodarowaniem i zabudowaniem terenu należy uzgadniać z właściwą służbą ochrony zabytków, celem ustalenia obowiązującego inwestora zakresu badań archeologicznych.

§15. Nie określa się terenów wymagających ustalenia zasad ochrony dóbr kultury współczesnej.

ROZDZIAŁ VI

Wymagania wynikające z potrzeb kształtowania przestrzeni publicznych

§16. Nie określa się terenów, wymagających wprowadzenia ustaleń wynikających z potrzeb kształtowania przestrzeni publicznych.

ROZDZIAŁ VII

Parametry i wskaźniki kształtowania zabudowy oraz zagospodarowania terenu, w tym linie zabudowy, gabaryty obiektów i wskaźniki intensywności zabudowy

§17. Na terenach zabudowy mieszkaniowej jednorodzinnej MN:

1) zakazuje się lokalizowania:

a) budynków innych niż:

- budynki mieszkalne jednorodzinne w zabudowie wolno stojącej,
- garaże o powierzchni zabudowy nie większej niż 60 m²,
- obiekty małej architektury,

b) garaży na samochody o nośności powyżej 3,5 tony,

c) na jednej działce więcej niż jednego budynku mieszkalnego i jednego garażu;

2) nakazuje się:

- a) przeznaczenie na cele powierzchni biologicznie czynnej nie mniej niż 60% powierzchni działki budowlanej,
- b) zapewnienie miejsc postojowych dla samochodów osobowych w obszarze działki budowlanej w liczbie nie mniejszej niż 2 miejsca na jedno mieszkanie, w tym miejsca w garażu;

3) zakazuje się:

- a) przeznaczania na cele zabudowy powierzchni większej niż 25% powierzchni działki,
- b) sytuowania budynków mieszkalnych wyższych niż 12 m i wyższych niż dwie kondygnacje nadziemne, a budynków garażowych wyższych niż 6 m,
- c) stosowanie nawierzchni nie przepuszczającej wód deszczowych,
- d) wydzielania działek o powierzchni nie mniejszej niż 700 m²;

4) dopuszcza się:

- a) prowadzenie w budynku mieszkalnym nieuciążliwej działalności gospodarczej w usługach, z wyjątkiem warsztatów stolarskich, wulkanizacji i naprawy pojazdów oraz branży pokrewnych,
- b) lokalizowanie sieci i urządzeń infrastruktury technicznej w sposób nie powodujący kolizji z istniejącą i planowaną zabudową,
- c) budowę kondygnacji podziemnych;

5) miejsce i warunki urządzenia zjazdu na drogę powiatową należy uzgodnić z zarządcą drogi.

§18. Na terenach zieleni urządzonej ZP zakazuje się:

1) lokalizowania obiektów, z wyjątkiem obiektów małej architektury i sieci infrastruktury technicznej;

2) wydzielania działek o powierzchni mniejszej niż 5000 m², chyba że działka służyć ma na powiększenie działki wydzielonej na terenach zabudowy mieszkaniowej jednorodzinnej MN.

§19. Na terenach wód powierzchniowych śródlądowych WS:

- 1) zakazuje się lokalizowania obiektów z wyjątkiem obiektów służących gospodarce wodnej i retencji wód;
- 2) zakazuje się zasypywania i kanalizowania rowów melioracyjnych;
- 3) realizację zamierzenia budowy urządzeń średniej retencji należy poprzedzić wykonaniem ekspertyzy wpływu realizacji tychże urządzeń na istniejącą i planowaną zabudowę i dostosować ją do wyników ekspertyzy, a jeżeli będzie to konieczne - należy określić zasady zabezpieczenia budynków przed ewentualnym wystąpieniem wody w piwnicach budynków.

§20. 1. Określa się nieprzekraczalne linie zabudowy usytuowane zgodnie z rysunkiem miejscowego planu w odległości:

- 1) od linii rozgraniczającej drogi powiatowej nr 2390P Komorniki-Łęczyca zmiennej; od 9 m do 15 m od zewnętrznej krawędzi jezdni drogi powiatowej, a licząc od granicy działki odpowiednio od 3 m do 10 m;
- 2) od rowu - 3 m;
- 3) od osi skrajnego toru kolejowego - 20 m.

2. Linie zabudowy, o których mowa w ust. 1, pkt 1 i 3 określono na rysunku miejscowego planu.

3. Linia zabudowy, o której mowa w ust. 1, pkt 1, może zostać zmieniona za zgodą zarządcy drogi.

ROZDZIAŁ VIII

Granice i sposoby zagospodarowania terenów lub obiektów podlegających ochronie, ustalonych na podstawie odrębnych przepisów, w tym terenów górniczych, a także narażonych na niebezpieczeństwo powodzi oraz zagrożonych osuwaniem się mas ziemnych

§21. Nie określa się terenów lub obiektów podlegających ochronie ustalonych na podstawie odrębnych przepisów, w tym terenów górniczych, a także narażonych na niebezpieczeństwo powodzi oraz zagrożonych osuwaniem się mas ziemnych.

ROZDZIAŁ IX

Szczegółowe zasady i warunki scalania i podziału nieruchomości objętych miejscowym planem

§22. Nie określa się terenów wymagających scalania i podziału nieruchomości w rozumieniu przepisów odrębnych.

§23. Podane minimalne wielkości wydzielanych działek nie dotyczą działek wydzielanych na cele urządzeń infrastruktury technicznej oraz regulacji granic pomiędzy nieruchomościami.

ROZDZIAŁ X

Szczególne warunki zagospodarowania terenów oraz ograniczenia w ich użytkowaniu, w tym zakaz zabudowy

§24. 1. Obszar objęty miejscowym planem położony jest w granicach obszaru ograniczonego użytkowania lotniska Poznań-Krzesiny - granicy zewnętrznej strefy III.

2. Należy zapewnić właściwy klimat akustyczny w budynkach z pomieszczeniami wymagającymi ochrony akustycznej poprzez stosowanie przegród budowlanych o odpowiedniej izolacyjności akustycznej.

§25. Oświetlenie obiektów nie może ujemnie wpływać na drogę powiatową nr 2390P Komorniki-Łęczycą.

§26. Nakazuje się zapewnienie dojazdu do rzeki Wirynki i do pozostałych cieków wodnych na całej ich długości dla sprzętu utrzymania rzeki.

ROZDZIAŁ XI

Zasady modernizacji, rozbudowy i budowy systemów komunikacji i infrastruktury technicznej

§27. 1. Zachowuje się istniejącą infrastrukturę techniczną.

2. Na zasadach określonych w przepisach odrębnych dopuszcza się:

- 1) możliwość przebudowy, remontu i rozbudowy sieci i urządzeń infrastruktury technicznej;
- 2) podłączenie nowych obiektów do sieci infrastruktury technicznej.

3. Sieci infrastruktury technicznej należy prowadzić jako sieci podziemne, zachowując pomiędzy poszczególnymi przewodami odległości określone w przepisach odrębnych.

4. Dopuszcza się prowadzenie sieci infrastruktury technicznej pomiędzy liniami rozgraniczającymi dróg a liniami zabudowy.

5. Podłączenia sieci wewnętrznych do zewnętrznych sieci infrastruktury technicznej wykonywać należy jako podłączenia podziemne.

ROZDZIAŁ XII

Sposób i termin tymczasowego zagospodarowania, urządzania i użytkowania terenu

§28. Nie określa się terenów wymagających ustalenia sposobów i terminów tymczasowego zagospodarowania.

ROZDZIAŁ XIII

Stawki procentowe, na podstawie których ustala się opłatę, o której mowa art. 36 ust. 4

§29. Określa się stawkę procentową od wzrostu wartości nieruchomości w wysokości 30%.

ROZDZIAŁ XIV

Przepisy końcowe

§30. Wykonanie uchwały powierza się Wójtowi Gminy Komorniki.

§31. Uchwała wchodzi w życie po upływie 30 dni od dnia ogłoszenia w Dzienniku Urzędowym Województwa Wielkopolskiego.


Przewodniczący
Rady Gminy Komorniki
(-) mgr Marian Adamski

¹ Zmiany wymienionej ustawy zostały ogłoszone w Dz.U. z 2002 r. Nr 23, poz. 220, Nr 62, poz. 558, Nr 113, poz. 984, Nr 153, poz. 1271, Nr 214, poz. 1806; z 2003 r. Nr 80, poz. 717, Nr 162, poz. 1568; z 2004 r. Nr 102, poz. 1055, Nr 116, poz. 1203; z 2005 r. Nr 172, poz. 1441, Nr 175, poz. 1457; z 2006 r. Nr 17, poz. 128, Nr 181, poz. 1337; z 2007 r. Nr 48, poz. 327; Nr 138, poz. 974, Nr 173, poz. 1218

² Zmiany wymienionej ustawy zostały ogłoszone w Dz.U. z 2004 r. Nr 6, poz. 41, Nr 141, poz. 1492, z 2005 r. Nr 113, poz. 954, Nr 130, poz. 1087, z 2006 r. Nr 45, poz. 319, Nr 225, poz. 1635, z 2007 r. Nr 127, poz. 880

³ Zmiany studium zostały zatwierdzone uchwałami Rady Gminy Komorniki: Nr XXIX/195/2001 z dnia 13 lutego 2001 r., Nr XXXV/227/2001 z dnia 28 września 2001 r., Nr XLV/305/2002 z dnia 10 września 2002 r. Nr XXXIX/23 5/2005 z dnia 20 września 2005 r., Nr XI/60/2007 z dnia 27 sierpnia 2007 r.

CZĘŚCIOWA ZMIANA MIEJSCOWEGO PLANU ZAGOSPODAROWANIA PRZESTRZENNEGO TERENÓW WSI ŁĘCZYCA I CZĘŚCI WSI WIRY W ZAKRESIE OBEJMUJĄCYM DZIAŁKI NR EWID. 325/1, 325/2, 326/1, 326/2, 326/3, 327, 328, 330, 331, 332, 333/1, 333/2, 333/3 I 333/4 POŁOŻONE W REJONIE UL. ŁĘCZYCKIEJ
SKALA 1:1000

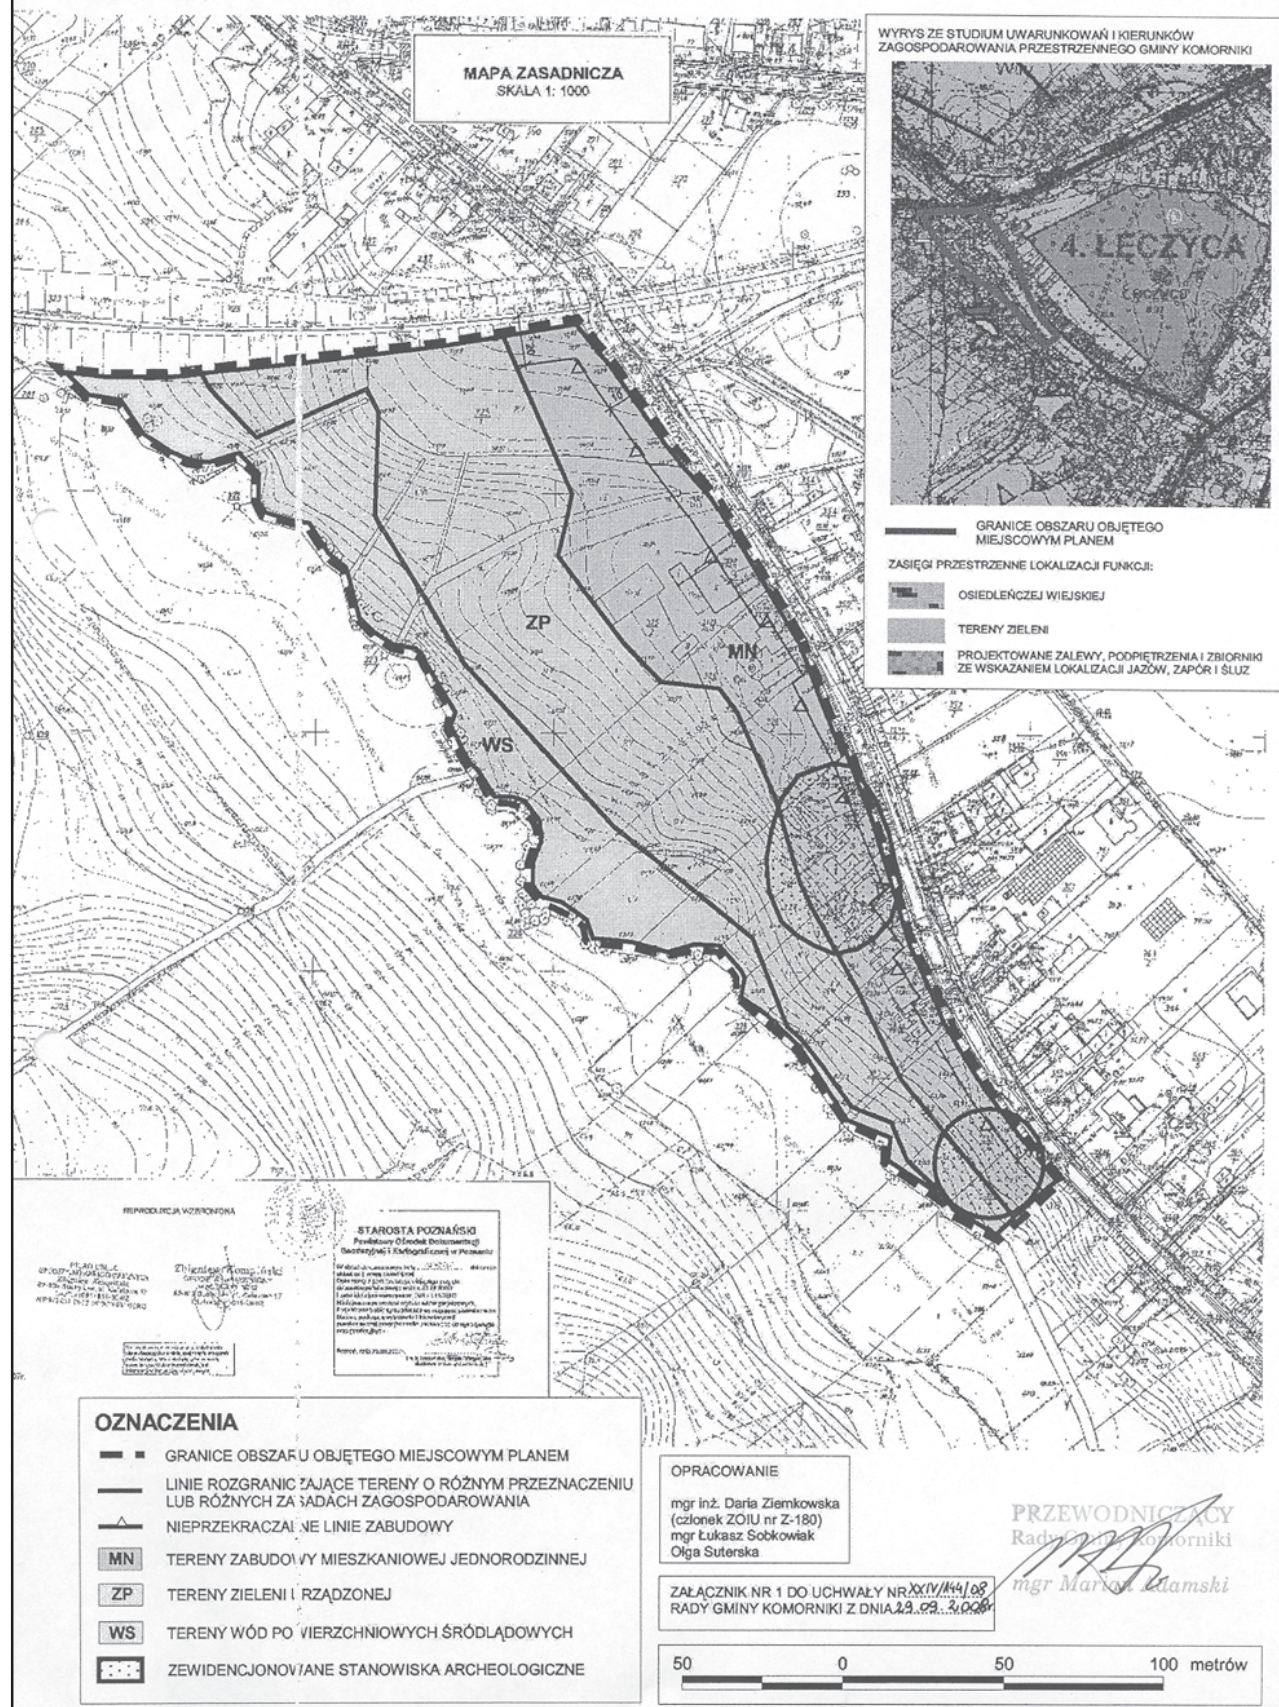

Załącznik nr 2
do Uchwały Nr XXIV/144/2008
Rady Gminy Komorniki
z dnia 29 września 2008 r.
w sprawie częściowej zmiany miejscowego planu
zagospodarowania przestrzennego terenów wsi Łęczyca i części
wsi Wiry w zakresie obejmującym działki
nr ewid. 325/1, 325/2, 326/1, 326/2, 326/3, 327, 328, 330,
331, 332, 333/1, 333/2, 333/3 i 333/4
położone w rejonie ul. Łęczyckiej

ROZSTRZYGNIĘCIE RADY GMINY KOMORNIKI O SPOSOBIE ROZPATRZENIA
UWAG DO PROJEKTU MIEJSCOWEGO PLANU

Lp.	Data wpływu	jednostki organizacyjnej zgłaszającego	Treść uwagi	Oznaczenie nieruchomości, której dotyczy uwaga	Ustalenia projektu miejscowego planu	Rozstrzygnięcie Rady Gminy Komorniki załącznik do uchwały nr XXII//2008 z dnia 25 sierpnia 2008 roku		Uwagi
						uwaga uwzględniona	uwaga nie uwzględniona	
1.	-	-	-	-	-	-	-	-

Podczas wyłożenia do publicznego wglądu wyżej określo-
nej częściowej zmiany miejscowego planu wpłynęła 1 uwaga

(w dniu 16 czerwca 2008 r.), która została rozpatrzona pozy-
tywnie przez Wójta Gminy Komorniki.

Załącznik nr 3
do Uchwały Nr XXIV/144/2008
Rady Gminy Komorniki
z dnia 29 września 2008 r.

ROZSTRZYGNIĘCIE RADY GMINY KOMORNIKI O SPOSOBIE REALIZACJI, ZAPISANYCH W MIEJSCOWYM PLANIE,
INWESTYCJI Z ZAKRESU INFRASTRUKTURY TECHNICZNEJ, KTÓRE NALEŻĄ DO ZADAŃ WŁASNYCH GMINY, ORAZ
ZASADACH ICH FINANSOWANIA, ZGODNIE Z PRZEPISAMI O FINANSACH PUBLICZNYCH

Na podstawie art. 20 ust. 1 ustawy z 27 marca 2003 r. o
planowaniu i zagospodarowaniu przestrzennym (Dz.U. Nr 80,
poz. 717 z późn. zm.) Rada Gminy Komorniki rozstrzyga, co
następuje:

1. W częściowej zmianie miejscowego planu zagospodaro-
wania przestrzennego terenów wsi Łęczyca i części wsi
Wiry w zakresie obejmującym działki nr ewid. 325/1, 325/
2, 326/1, 326/2, 326/3, 327, 328, 330, 332, 333/1, 333/2, 333/
3, i 333/4 położone w rejonie ul. Łęczyckiej, nie ma zapi-
sanych inwestycji z zakresu infrastruktury technicznej
służących zaspokojeniu zbiorowych potrzeb mieszkań-

ców, które należą, zgodnie z art. 7 ust. 1 pkt 2 i 3 ustawy
z dnia 8 marca 1990 r. o samorządzie gminnym (tekst
jednolity Dz.U. z 2001 r. Nr 142, poz. 1591 z późn. zm.) do
zadań ewłasnych gminy.

Uchwalenie i realizacja częściowej zmiany planu nie spo-
woduje konieczności wykupu gruntów na cele dróg publicz-
nych, wybudowanie dróg publicznych i wybudowania sieci
infrastruktury technicznej.

2. Limity wydatków budżetowych na wieloletnie programy
inwestycyjne są ujęte każdorazowo w budżecie gminy na
dany rok.

3311

UCHWAŁA Nr XXIII/261/08 RADY MIEJSKIEJ W GOSTYNIU

z dnia 3 października 2008 r.

w sprawie: określenia wysokości stawek podatku od nieruchomości oraz zwolnień od podatku od nieruchomości

Na podstawie: art. 18 ust. 2 pkt 8 ustawy z dnia 8 marca 1990 r. o samorządzie gminnym (tekst jednolity Dz.U. z 2001 r. Nr 142, poz. 1591 ze zmianami) i art. 5 ust. 1 ustawy z dnia 12 stycznia 1991 r. o podatkach i opłatach lokalnych (tekst jednolity Dz.U. z 2006 r. Nr 121, poz. 844 z późniejszymi zmianami) Rada Miejska uchwala, co następuje:

§1. Określa się wysokość rocznych stawek podatku od nieruchomości obowiązujących na terenie gminy Gostyni:

1. Od gruntów:

- a) związanych z prowadzeniem działalności gospodarczej, bez względu na sposób zakwalifikowania w ewidencji gruntów i budynków od 1 m² powierzchni - 0,53 zł
- b) pod jeziorami, zajętych na zbiorniki wodne retencyjne lub elektrowni wodnych od 1 ha powierzchni - 2,07 zł
- c) pozostałych, w tym zajętych na prowadzenie odpłatnej statutowej działalności pożytku publicznego przez organizacje pożytku publicznego, od 1 m² powierzchni - 0,16 zł

2. Od budynków lub ich części:

- a) mieszkalnych od 1 m² powierzchni użytkowej - 0,48 zł
- b) związanych z prowadzeniem działalności gospodarczej oraz od budynków mieszkalnych lub ich części zajętych na prowadzenie działalności gospodarczej od 1 m² powierzchni użytkowej - 16,88 zł
- c) zajętych na prowadzenie działalności gospodarczej w zakresie obrotu kwalifikowanym materiałem siewnym od 1 m² powierzchni użytkowej - 9,04 zł
- d) zajętych na prowadzenie działalności gospodarczej w zakresie udzielania świadczeń zdrowotnych od 1 m² powierzchni użytkowej - 3,92 zł
- e) pozostałych, w tym zajętych na prowadzenie odpłatnej statutowej działalności pożytku publicznego przez or-

ganizacje pożytku publicznego od 1 m² powierzchni użytkowej - 4,01zł

3. Od budowli – 2% ich wartości określonej na podstawie art. 4 ust. 1 pkt 3 i ust. 3-7 ustawy o podatkach i opłatach lokalnych.

§2. Zwalnia się od podatku od nieruchomości:

- 1. Nieruchomości lub ich części wykorzystywane w zakresie ochrony przeciwpożarowej, z wyjątkiem zajętych na prowadzenie działalności gospodarczej.
- 2. Nieruchomości lub ich części wykorzystywane na cele kulturalno-oświatowe, z wyjątkiem zajętych na prowadzenie działalności gospodarczej.
- 3. Nieruchomości lub ich części wykorzystywane w zakresie wypożyczania książek i czytelnictwa, z wyjątkiem zajętych na prowadzenie działalności gospodarczej.
- 4. Nieruchomości lub ich części wykorzystywane w zakresie świadczenia pomocy społecznej oraz pomocy ludziom starszym, z wyjątkiem zajętych na prowadzenie działalności gospodarczej.
- 5. Nieruchomości lub ich części wykorzystywane w zakresie kultury fizycznej, sportu i rekreacji, z wyjątkiem zajętych na prowadzenie działalności gospodarczej.
- 6. Nieruchomości lub ich części wykorzystywane w zakresie kultury i sztuki, z wyjątkiem zajętych na prowadzenie działalności gospodarczej.

§3. Wykonanie uchwały powierza się Burmistrzowi.

§4. Traci moc uchwała Nr XV/134/07 Rady Miejskiej w Gostyniu z dnia 26 października 2007 roku w sprawie określenia wysokości stawek podatku od nieruchomości oraz zwolnień od podatku od nieruchomości.

§5. Uchwała wchodzi w życie po upływie 14 dni od dnia ogłoszenia w Dzienniku Urzędowym Województwa Wielkopolskiego, z mocą obowiązującą od 1 stycznia 2009 roku.

Przewodniczący
Rady Miejskiej w Gostyniu
(-) Grzegorz Skorupski

3312

UCHWAŁA Nr XXIII/284/08 RADY MIEJSKIEJ W GOSTYNIU

z dnia 3 października 2008 r.

w sprawie zmiany w części Uchwały Nr XLV/426/2002 Rady Miejskiej w Gostyniu z dnia 12 kwietnia 2002 r. w sprawie ustalenia zasad wynajmowania lokali wchodzących w skład mieszkaniowego zasobu gminy Gostyń

Na podstawie art. 40 ust. 1 ustawy z dnia 8 marca 1990 r. o samorządzie gminnym (Dz.U. Nr 13, poz. 74 z późniejszymi zmianami) oraz art. 6 i art. 21 ust. 1 pkt 2 ust. 3 pkt 1 ustawy z dnia 21 czerwca 2001 r. o ochronie praw lokatorów, mieszkaniowym zasobie gminy i o zmianie Kodeksu cywilnego (Dz.U. Nr 71, poz. 733) Rada Miejska w Gostyniu uchwala, co następuje:

§1. W Uchwale Nr XLV/426/2002 Rady Miejskiej w Gostyniu z dnia 12.04.2002 r. w sprawie ustalenia zasad wynajmowania lokali wchodzących w skład mieszkaniowego zasobu gminy Gostyń wprowadza się następujące zmiany:

- w §9 zdanie:

“W wypadku takim nie uwzględnia się czynników obniżających stawkę czynszu o którym mowa w Uchwale Nr X/67/2003 Rady Miejskiej w Gostyniu z dnia 19.05.2003 r. w

sprawie przyjęcia wieloletniego programu gospodarowania zasobem mieszkaniowym gminy Gostyń na lata 2003 – 2007 ze zmianami.” zastępuje się zdaniem: “W wypadku takim nie uwzględnia się czynników obniżających stawkę czynszu o którym mowa w Uchwale Nr XX/198/08 Rady Miejskiej w Gostyniu z dnia 25 kwietnia 2008 r. w sprawie przyjęcia wieloletniego programu gospodarowania zasobem mieszkaniowym gminy Gostyń na lata 2008 – 2012.”

§2. Wykonanie uchwały powierza się Burmistrzowi Gostynia.

§3. Uchwała wchodzi w życie po upływie 14 dni od dnia ogłoszenia w Dzienniku Urzędowym Województwa Wielkopolskiego.

Przewodniczący
Rady Miejskiej w Gostyniu
(-) Grzegorz Skorupski

3313

UCHWAŁA Nr XXIII/289/08 RADY MIEJSKIEJ W GOSTYNIU

z dnia 3 października 2008 r.

w sprawie zmiany w części Uchwały Nr XX/198/08 Rady Miejskiej w Gostyniu z dnia 25 kwietnia 2008 r. w sprawie przyjęcia wieloletniego programu gospodarowania zasobem mieszkaniowym gminy Gostyń na lata 2008 – 2012

Na podstawie art. 40 ust. 1 ustawy z dnia 8 marca 1990 r. o samorządzie gminnym (Dz.U. Nr 13, poz. 74 z późniejszymi zmianami) oraz art. 6 i art. 21 ust. 1 pkt 2 ust. 3 pkt 1 ustawy z dnia 21 czerwca 2001 r. o ochronie praw lokatorów, mieszkaniowym zasobie gminy i o zmianie Kodeksu cywilnego (tekst jednolity z 2005 r. Dz.U. Nr 31, poz. 266 z późniejszymi zmianami) Rada Miejska w Gostyniu uchwala, co następuje:

§1. W Uchwale Nr XX/198/08 Rady Miejskiej w Gostyniu z dnia 25 kwietnia 2008 r. w sprawie przyjęcia wieloletniego programu gospodarowania zasobem mieszkaniowym gminy Gostyń na lata 2008 – 2012 wprowadza się następującą zmianę:

- w pkt 4.1. Założenia ogólne ppkt 4 otrzymuje brzmienie:

“Ustala się maksymalną stawkę czynszu w wysokości 3,97 zł obowiązującej w 2008 roku, za 1 m² powierzchni użyt-

kowej lokalu. Stawka ta będzie corocznie podlegać zwiększeniu przez Burmistrza, jednak nie więcej niż do 30% w stosunku do stawki obowiązującej w roku poprzednim.

§2. Wykonanie uchwały powierza się Burmistrzowi Gostynia.

§3. Uchwała wchodzi w życie po 14 dniach od ogłoszenia w Dzienniku Urzędowym Województwa Wielkopolskiego z mocą obowiązującą od dnia 1.11.2008 r.

Przewodniczący
Rady Miejskiej w Gostyniu
(-) *Grzegorz Skorupski*

3314

UCHWAŁA Nr XXVI/256/08 RADY GMINY GNIEZNO

z dnia 24 października 2008 r.

w sprawie ustalenia organizacji oraz szczegółowych zasad ponoszenia odpłatności za pobyt w ośrodkach wsparcia

Na podstawie art. 18 ust. 2 pkt 15 ustawy z dnia 8 marca 1990 r. o samorządzie gminnym (tekst jednolity Dz.U. z 2001 r. Nr 142, poz. 1591, Dz.U. z 2002 r. Nr 23, poz. 220, Dz.U. z 2002 r. Nr 62, poz. 558, Dz.U. z 2002 r. Nr 113, poz. 984, Dz.U. z 2002 r. Nr 153, poz. 1271, Dz.U. z 2002 r. Nr 214, poz. 1806, Dz.U. z 2003 r. Nr 80, poz. 717, Dz.U. z 2003 r. Nr 162, poz. 1568, Dz.U. z 2004 r. Nr 102, poz. 1055, Dz.U. z 2004 r. Nr 116, poz. 1203, Dz.U. z 2004 r. Nr 167, poz. 1759 oraz z 2005 r. Dz.U. Nr 172, poz. 1441, Nr 175, poz. 1457 i z 2006 r. Nr 17, poz. 128 i Nr 181, poz. 1337 oraz z 2007 r. Nr 138, poz. 974 i Nr 173, poz. 1218) oraz art. 97 ust. 5 ustawy z dnia 12 marca 2004 r. o pomocy społecznej (Dz.U. z 2008 r. Nr 115, poz. 728) uchwała się co następuje:

§1. Ustala się organizację oraz zasady odpłatności za pobyt w ośrodku wsparcia.

§2. Organizację ośrodków wsparcia określają statuty tych ośrodków.

§3. 1. Skierowanie do ośrodka wsparcia na podstawie wywiadu środowiskowego wydaje w formie decyzji administracyjnej Kierownik Gminnego Ośrodka Pomocy Społecznej w Gnieźnie, zwanego dalej Ośrodkiem, na wniosek osoby ubiegającej się lub jej opiekuna prawnego.

2. Decyzja o której mowa w ust. 1, powinna określać w szczególności wysokość odpłatności oraz termin i miejsce dokonywania opłat.

3. W szczególnie uzasadnionych przypadkach Dyrektor ośrodka wsparcia może przyjąć osobę wymagającą pomocy bez decyzji Kierownika GOPS, o czym zawiadamia Kierownika GOPS niezwłocznie, nie dłużej niż w terminie 3 dni od daty jej przyjęcia do ośrodka.

4. Po otrzymaniu informacji wskazanej w ust. 3 stosuje się procedurę opisaną w ust. 1 i 2.

§4. 1. Pobyt w ośrodku wsparcia jest odpłatny.

2. Podstawą opłaty jest dochód osób skierowanych, ustalony w przeprowadzonym przez pracownika socjalnego wywiadzie środowiskowym.

§5. Nie ponoszą opłat osoby, jeżeli dochód osoby samotnie gospodarującej lub dochód na osobę w rodzinie nie przekracza kryterium dochodowego, określonego w art. 8 ustawy z dnia 12 marca 2004 r. o pomocy społecznej (Dz.U. z 2008 r. Nr 115, poz. 728).

§6. 1. Osoby, których dochód przekracza kwotę kryterium dochodowego określonego na podstawie ustawy wskazanej w §5 ponoszą opłatę za pobyt w ośrodku wsparcia.

2. Miesięczną wysokość odpłatności za pobyt w ośrodku wsparcia osób wskazanych w ust. 1, ustala się procentowo od kwoty bazowej zgodnie z tabelą:

Osoba samotnie gospodarująca i osoba w rodzinie	
Dochód (% kryterium dochodowego określonego w art. 8 ustawy z dnia 12 marca 2004 r. o pomocy społecznej (Dz. U. Nr 64 poz. 593 ze zm.).	Wysokość odpłatności ustalona jako % kosztów utrzymania
do 100%	nieodpłatnie
ponad 100% do 130%	10%
ponad 130% do 170%	20%
ponad 170% do 200%	30%
ponad 200% do 240%	40%
ponad 240% do 330%	60%
ponad 330%	100%

3. Jeżeli osoba przebywa w ośrodku wsparcia niepełny miesiąc, wtedy do określenia wysokości odpłatności stosuje się następujące wyliczenia:

- 1) kwota odpłatności podzielona przez liczbę dni w miesiącu równa jest kosztowi jednego osobodnia pobytu w ośrodku wsparcia,
- 2) koszt jednego osobodnia pomnożony przez liczbę dni przebywania w miesiącu w ośrodku wsparcia równa się faktycznej wysokości opłaty.

§7. Opłaty, o których mowa w §6 należy uiszczać z dołu w terminie do 15 dnia każdego miesiąca w punkcie kasowym

Ośrodka lub na rachunek bankowy wskazany w decyzji administracyjnej, przyznającej prawo pobytu w ośrodku wsparcia.

§8. Wykonanie uchwały powierza się Wójtowi Gminy Gniezno i Kierownikowi Gminnego Ośrodka Pomocy Społecznej w Gnieźnie.

§9. Uchwała wchodzi w życie po upływie 14 dni od dnia ogłoszenia w Dzienniku Urzędowym Województwa Wielkopolskiego.

Przewodniczący
Rady Gminy w Gnieźnie
(-) Marek Słomczewski

3315

UCHWAŁA Nr XXVI/257/08 RADY GMINY GNIEZNO

z dnia 24 października 2008 r.

w sprawie upoważnienia Kierownika Gminnego Ośrodka Pomocy Społecznej w Gnieźnie do prowadzenia działań wobec dłużników alimentacyjnych

Na podstawie art. 39 ust. 4 ustawy z dnia 8 marca 1990 r. o samorządzie gminnym (tekst jednolity Dz.U. z 2001 r. Nr 142, poz. 1591, Dz.U. z 2002 r. Nr 23, poz. 220, Dz.U. z 2002 r. Nr 62, poz. 558, Dz.U. z 2002 r. Nr 113, poz. 984, Dz.U. z 2002 r. Nr 153, poz. 1271, Dz.U. z 2002 r. Nr 214, poz. 1806, Dz.U. z 2003 r. Nr 80, poz. 717, Dz.U. z 2003 r. Nr 162, poz. 1568, Dz.U. z 2004 r. Nr 102, poz. 1055, Dz.U. z 2004 r. Nr 116, poz. 1203, Dz.U. z 2004 r. Nr 167, poz. 1759 oraz z 2005 r. Dz.U. Nr 172, poz. 1441, Nr 175, poz. 1457 i z 2006 r. Nr 17, poz. 128 i Nr 181, poz. 1337 oraz z 2007 r. Nr 48, poz. 327, Nr 138, poz. 974 i Nr 173, poz. 1218) w związku z art. 31 ust. 1 ustawy z dnia 7 września 2007 r. o pomocy osobom uprawnionym do

alimentów (Dz.U. Nr 192, poz. 1378 oraz z 2008 r. Nr 134, poz. 850) uchwała się, co następuje:

§1. Upoważnić Kierownika Gminnego Ośrodka Pomocy Społecznej w Gnieźnie do prowadzenia działań wobec dłużników alimentacyjnych objętych zakresem obowiązywania określonym w ustawie z dnia 7 września 2007 r. o pomocy osobom uprawnionym do alimentów (Dz.U. Nr 192, poz. 1378 ze zm.).

§2. Wykonanie uchwały powierza się Wójtowi Gminy Gniezno.

§3. Uchwała wchodzi w życie po upływie 14 dni od dnia ogłoszenia w Dzienniku Urzędowym Województwa Wielkopolskiego.

Przewodniczący
Rady Gminy w Gnieźnie
(-) *Marek Słomczewski*

3316

UCHWAŁA Nr XIX/136/2008 RADY POWIATU NOWOTOMYSKIEGO

z dnia 22 października 2008 r.

w sprawie zmiany uchwały Nr XIII/74/2004 Rady Powiatu Nowotomyskiego z dnia 31 maja 2004 r. w sprawie ustalenia stawek opłat za zajmowanie pasa drogowego dróg powiatowych, których zarządcą jest Powiat Nowotomyski na cele niezwiązane z potrzebami zarządzania drogami lub potrzebami ruchu.

Na podstawie art. 12 pkt 7 ustawy z dnia 5 czerwca 1998 r. o samorządzie powiatowym (Dz.U. z 2001 r. Nr 142, poz. 1592; z 2002 r. Nr 23, poz. 220; Nr 62, poz. 558; Nr 113, poz. 984; Nr 153, poz. 1271; Nr 200, poz. 1688; Nr 214, poz. 1806; z 2003 r. Nr 162, poz. 1568; Dz.U. z 2004 r. Nr 102, poz. 1055; Dz.U. z 2007 r. Nr 173, poz. 1218), oraz art. 40 ust. 8 ustawy z dnia 21 marca 1985 r. o drogach publicznych (Dz.U. z 2007 r. Nr 19, poz. 115, Nr 23, poz. 136, Nr 192, poz. 1381, Dz.U. z 2008 r. Nr 54, poz. 326) uchwała się co następuje:

§1. w §3 ust. 3 uchwały otrzymuje brzmienie:

“Roczne stawki opłat o których mowa w ust. 1, przy umieszczaniu urządzeń wodociągowych, kanalizacyjnych i telekomunikacyjnych wynoszą 1% podanych stawek.”

§2. Wykonanie uchwały powierza się Zarządowi Powiatu.

§3. Uchwała wchodzi w życie po upływie 14 dni od dnia ogłoszenia w Dzienniku Urzędowym Województwa Wielkopolskiego.

Przewodniczący Rady
(-) *mgr Zbigniew Markowski*

3317

UCHWAŁA Nr 210/2008 ZARZĄDU POWIATU ŚREDZKIEGO

z dnia 31 października 2008 r.

w sprawie ustalenia rozkładu godzin pracy aptek ogólnodostępnych na terenie powiatu średzkiego

Na podstawie art. 94 ust. 2 ustawy z dnia 6 września 2001 r. Prawo farmaceutyczne (Dz.U. z 2004 r. Nr 53, poz. 533 – ze zmianami), Zarząd Powiatu Średzkiego uchwala, co następuje:

§1. Ustala rozkład godzin pracy aptek ogólnodostępnych na terenie powiatu średzkiego w okresie od 2 stycznia 2009 r. do 1 stycznia 2010 r., stanowiący załącznik do niniejszej uchwały.

§2. Wykonanie uchwały powierza Kierownikowi Wydziału Polityki Społecznej Starostwa Powiatowego w Środzie Wlkp.

§3. Uchwała wchodzi w życie po upływie 14 dni od dnia ogłoszenia w Dzienniku Urzędowym Województwa Wielkopolskiego.

Starosta
(-) *Piotr Piekarski*

Załącznik
do uchwały Nr 210/2008
Zarządu Powiatu Średzkiego
z dnia 31 października 2008 r.

PROJEKT ROZKŁADU GODZIN PRACY APTEK OGÓLNODOSTĘPNYCH NA TERENIE POWIATU ŚREDZKIEGO obowiązujący od 2.01.2009 r. do 1.01.2010 r. cz. 1/3

Lp.	Apteka	Adres	Kierownik	Godziny pracy	Terminy dostępności świadczeń: - w porze nocnej: 18 ⁰⁰ -6 ⁰⁰ - w niedzielę: 13 ⁰⁰ -18 ⁰⁰ (9 ⁰⁰ -13 ⁰⁰ - dyżur pełni Apteka „Św. Józefa”) - święta: 9 ⁰⁰ -13 ⁰⁰ i 14 ⁰⁰ -18 ⁰⁰ - inne dni wolne od pracy: 14 ⁰⁰ -18 ⁰⁰
1	Apteka „MEDICA”	ul. Żwirki i Wigury 3 c Środa Wlkp., tel. 285-85-23	mgr Anna Bernarda Tokarska	pn.-pt. 8 ⁰⁰ -20 ⁰⁰ sob. 9 ⁰⁰ -13 ⁰⁰	- 02.01. – 09.01.2009 r. - 10.04. – 17.04.2009 r. - 03.07. – 10.07.2009 r. - 11.09. – 18.09.2009 r. - 27.11. – 04.12.2009 r.
2	Apteka „NOVA”	ul. Piłsudskiego 1A Środa Wlkp., tel.286-40-10	mgr Anna Rogowska	pn.-pt. 9 ⁰⁰ -19 ⁰⁰ sob. 9 ⁰⁰ -13 ⁰⁰	- 09.01. – 16.01.2009 r. - 27.03. – 03.04.2009 r. - 19.06. – 26.06.2009 r. - 18.09. – 25.09.2009 r. - 18.12. – 25.12.2009 r.
3	Apteka w POLO markecie ⁽¹⁾	ul. 20 Października 15 Środa Wlkp., tel. 286-50-35	mgr Krystyna Konieczna	pn.-pt. 9 ⁰⁰ -21 ⁰⁰ sob. 9 ⁰⁰ -17 ⁰⁰	- 16.01. – 23.01.2009 r. - 03.04. – 10.04.2009 r. - 26.06. – 03.07.2009 r. - 25.09. – 02.10.2009 r. - 11.12. – 18.12.2009 r.
4	Apteka „Śródmiejska”	ul. Spichrzowa 3 Środa Wlkp., tel. 285-81-39	mgr Marian Zdanowski	pn.-pt. 8 ⁰⁰ -18 ⁰⁰ sob. 8 ⁰⁰ -14 ⁰⁰	- 23.01. – 30.01.2009 r. - 17.04. – 24.04.2009 r. - 10.07. – 17.07.2009 r. - 02.10. – 09.10.2009 r.
5	Apteka „Pod Słońcem”	ul. Czerwonego Krzyża 12 Środa Wlkp., tel. 287-08-33	mgr Hanna Jankiewicz	pn.-pt. 8 ⁰⁰ -20 ⁰⁰ sob. 8 ⁰⁰ -14 ⁰⁰	- 30.01. – 06.02.2009 r. - 24.04. – 01.05.2009 r. - 24.07. – 31.07.2009 r. - 09.10. – 16.10.2009 r.

PROJEKT ROZKŁADU GODZIN PRACY APTEK OGÓLNODOSTĘPNYCH NA TERENIE POWIATU ŚREDZKIEGO obowiązujący od 2.01.2009 r. do 1.01.2010 r. cz. 2/3

6	Apteka „Pod Orłem”	ul. Stary Rynek 2 Środa Wlkp., tel. 285-34-11	mgr Ewa Grzegorzczak	pn.-pt. 8 ⁰⁰ -20 ⁰⁰ sob. 8 ⁰⁰ -14 ⁰⁰	- 06.02. – 13.02.2009 r. - 01.05. – 08.05.2009 r. - 17.07. – 24.07.2009 r. - 16.10. – 23.10.2009 r.
7	Apteka „Rodzinna”	ul. 20-go Października 36A Środa Wlkp., tel. 286-52-99	mgr Artur Dmowski	pn.-pt. 8 ⁰⁰ -20 ⁰⁰ sob. 8 ⁰⁰ -14 ⁰⁰	- 13.02. – 20.02.2009 r. - 08.05. – 15.05.2009 r. - 31.07. – 07.08.2009 r. - 23.10. – 30.10.2009 r. - 04.12. – 11.12.2009 r.

8	Apteka „Św. Józefa”	ul. Poselska 18 Środa Wlkp., tel. 286-50-22	mgr Izabela Fludra	pn.-pt. 7 ³⁰ -20 ³⁰ sob. 8 ⁰⁰ -14 ⁰⁰	- 20.02. – 27.02.2009 r. - 15.05. – 22.05.2009 r. - 07.08. – 14.08.2009 r. - 25.12. – 01.01.2010 r.
9	Apteka „Pod Złotą Wagą”	ul. Dąbrowskiego 39 Środa Wlkp., tel. 285-35-53	mgr Elżbieta Szumigala-Dropik	pn.-pt. 8 ⁰⁰ -20 ⁰⁰ sob. 8 ⁰⁰ -13 ⁰⁰	- 27.02. – 06.03.2009 r. - 22.05. – 29.05.2009 r. - 14.08. – 21.08.2009 r. - 30.10. – 06.11.2009 r.
10	Apteka „Eskulap”	ul. Czerwonego Krzyża 2A Środa Wlkp., tel. 285-51-02	mgr Piotr Żyła	pn.-pt. 8 ⁰⁰ -21 ⁰⁰ sob. 8 ⁰⁰ -16 ⁰⁰	- 06.03. – 13.03.2009 r. - 12.06. – 19.06.2009 r. - 04.09. – 11.09.2009 r. - 20.11. – 27.11.2009 r.
11	Apteka „Jagiellońska”	ul. Przecznicza 2 Środa Wlkp., tel. 285-59-12	mgr Halina Brambor	pn.-pt. 8 ⁰⁰ -20 ⁰⁰ sob. 8 ⁰⁰ -14 ⁰⁰	- 13.03. – 20.03.2009 r. - 05.06. – 12.06.2009 r. - 28.08. – 04.09.2009 r. - 13.11. – 20.11.2009 r.
12	Apteka „U Złotego Źródła”	ul. Plac Armii Poznań 3 Środa Wlkp., tel. 285-20-07	mgr Teresa Woźniak	pn.-sob. 8 ⁰⁰ -20 ⁰⁰	- 20.03. – 27.03.2009 r. - 29.05. – 05.06.2009 r. - 21.08. – 28.08.2009 r. - 06.11. – 13.11.2009 r.

PROJEKT ROZKŁADU GODZIN PRACY APTEK OGÓLNODOSTĘPNYCH NA TERENIE POWIATU ŚREDZKIEGO obowiązujący od 2.01.2009 r. do 1.01.2010 r. cz. 3/3

13	Apteka	ul. Poznańska 7 Nowe Miasto, tel.287-40-38	mgr Zuzanna Kobza-Charciarek	pn.-pt. 8 ³⁰ -16 ⁰⁰ sob. 9 ⁰⁰ -12 ⁰⁰	świadczenia nie są dostępne
14	Apteka	ul. Sienkiewicza 4 Zaniemyśl, tel. 285-70-31	mgr Grzegorz Drybański	pn.-pt. 8 ⁰⁰ -18 ⁰⁰ sob. 8 ⁰⁰ -13 ⁰⁰	świadczenia nie są dostępne
15	Apteka „Św. Antoniego”	ul. Główna 31 Krzykosy, tel. 287-47-77	dr Antoni Piasecki	pn.-pt. 8 ⁰⁰ -17 ³⁰ sob. 9 ⁰⁰ -12 ⁰⁰	świadczenia nie są dostępne
16	Apteka „Magdalenka”	ul. Poznańska 6 Zaniemyśl, tel. 285-70-24	mgr Wanda Kucznerowicz	pn.-pt. 8 ⁰⁰ -19 ⁰⁰ sob. 8 ⁰⁰ -14 ⁰⁰	świadczenia są dostępne w niedz. i święta jedynie w godz. od 9 ⁰⁰ do 13 ⁰⁰ świadczenia nie są dostępne w: - porze nocnej - inne dni wolne od pracy

⁽¹⁾ Za Aptekę w „POŁO markecie” dyżury pełni Apteka „Pod Orłem”.

3318

POROZUMIENIE Nr RUM-00528/08

z dnia 16 września 2008 r.

zawarte pomiędzy Powiatem Poznańskim, z siedzibą w Poznaniu, ul. Jackowskiego 18, w imieniu którego działają:

1. Starosta Poznański – Pan Jan Grabkowski,
2. Wicestarosta Poznański – Pan Tomasz Łubiński,
z kontrasygnatą Skarbnika Powiatu Poznańskiego Pani Renaty Ciurlik,

a

Gminą Murowana Goślina, z siedzibą w Murowanej Goślinie, ul. Poznańska 18, w imieniu której działa:

Burmistrz Miasta i Gminy Murowana Goślina – Pan Tomasz Łęcki,

w sprawie udzielenia pomocy finansowej w formie dotacji dla Gminy Murowana Goślina z przeznaczeniem na dofinansowanie zakupu sprzętu pożarniczego i ratowniczego dla Ochotniczej Straży Pożarnej w Murowanej Goślinie

§1. Na podstawie Uchwały Nr XIX/142/III/2008 Rady Powiatu Poznańskiego z dnia 30 maja 2008 roku, w sprawie udzielenia pomocy finansowej w formie dotacji dla gmin Powiatu Poznańskiego z przeznaczeniem na dofinansowanie zakupu sprzętu pożarniczego i ratowniczego dla Ochotniczych Straży Pożarnych Krajowego Systemu Ratowniczo-Gaśniczego, Powiat Poznański przekazuje pomoc finansową do budżetu Gminy Murowana Goślina w rozdziale 75412, w §2710, w kwocie 3.300,00 zł brutto (słownie: trzy tysiące trzysta złotych) z przeznaczeniem dla Ochotniczej Straży Pożarnej w Murowanej Goślinie w celu dofinansowania zakupu piły do cięcia stali i betonu.

§2. 1. Gmina Murowana Goślina zobowiązuje się przeznaczyć kwotę wymienioną w §1 na zakup wskazanego sprzętu dla Ochotniczej Straży Pożarnej w Murowanej Goślinie.

2. Środki finansowe wykorzystane niezgodnie z przeznaczeniem podlegają zwrotowi z odsetkami w wysokości określonej jak dla zaległości podatkowych.

§3. Przekazanie środków finansowych wymienionych w §1 nastąpi w terminie 14 dni od daty podpisania porozumienia na rachunek bankowy Gminy Murowana Goślina (59 9044 0001 0020 0200 0156 0005).

§4. 1. Przekazane środki finansowe, określone w §1, Gmina Murowana Goślina, obowiązana jest wykorzystać do dnia 1 grudnia 2008 roku.

2. Gmina Murowana Goślina zobowiązana jest do wykazania, że zadanie zostało wykonane zgodnie z porozumieniem pod rygorem zwrotu otrzymanych środków. W tym celu po wykonaniu zadania, w terminie do dnia 15 grudnia 2008 roku,

złoży sprawozdanie z jego realizacji wraz z dokumentacją finansową dotyczącą poniesionych wydatków na ich realizację, spełniającą wymogi ustawy o rachunkowości (z pieczętą lub dopiskiem "za zgodność kopii z oryginałem"). W terminie jak wyżej Gmina Murowana Goślina zobowiązana jest zwrócić niewykorzystane środki finansowe.

3. Nie rozliczenie przyznanych środków w terminie określonym w §4 pkt 2, będzie równoznaczne z wykorzystaniem dotacji niezgodnie z przeznaczeniem i obowiązkiem zwrotu przekazanych środków na konto Starostwa Powiatowego w Poznaniu Bank Handlowy w Warszawie O/Poznań Nr 77 1030 1247 0000 0000 3491 6241, ze skutkami określonymi w ustawie z dnia 30 czerwca 2005 o finansach publicznych (Dz.U. Nr 249, poz. 2104).

§5. 1. Upoważnieni pracownicy Starostwa Powiatowego mają prawo dokonać kontroli prawidłowości wydatkowania środków finansowych.

2. Powiat Poznański ma prawo, w celu kontroli, żądać od Gminy Murowana Goślina wszystkich dokumentów dotyczących realizacji zadania.

3. Gmina Murowana Goślina zobowiązana jest do udzielenia ustnie lub na piśmie, w zależności od żądania kontrolującego i w terminie przez niego określonym, wyjaśnień i informacji dotyczących realizacji zleconego zadania.

§6. Wszelkie zmiany Porozumienia wymagają formy pisemnej w postaci aneksu pod rygorem nieważności.

§7. Ewentualne spory mogące wystąpić w trakcie realizacji Porozumienia, strony poddają jurysdykcji właściwego rzeczowo Sądu Powszechnego w Poznaniu.

§8. Porozumienie obowiązuje do dnia 30 grudnia 2008 r.

§9. Porozumienie spisano w 5 jednobrzmiących egzemplarzach, po 2 dla każdej ze stron oraz 1 egzemplarz dla Ochotniczej Straży Pożarnej w Murowanej Goślinie.

Powiat Poznański
Starosta Poznański
(-) Jan Grabkowski

Wicestarosta Poznański
(-) Tomasz Łubiński

Skarbnik
Powiatu Poznańskiego
(-) Renata Ciurlik

Gmina Murowana Goślina
Burmistrz
(-) Tomasz Łęcki

3319

ANEKS

do Porozumienia zawartego w dniu 13 czerwca 2008 roku w Poznaniu pomiędzy Wojewodą Wielkopolskim - Piotrem Florkiem – reprezentowanym przez Wicewojewodę Wielkopolskiego - Przemysława Pacię,

a

Miastem Rychwał, reprezentowanym przez Jana Bartczaka - Burmistrza Miasta Rychwał,

Strony niniejszego Porozumienia postanawiają co następuje:

§1. Zgodnie z §3 Porozumienia, Strony niniejszym zmieniają Porozumienie w następujący sposób:

§2. Porozumienia otrzymuje brzmienie:

3. "Gmina zobowiązuje się przedstawić Wojewodzie Wielkopolskiemu pisemne sprawozdanie z wykonania zamówienia pod względem rzeczowo – finansowym w terminie 3 dni od dnia wystawienia faktury nie później jednak niż do 5 grudnia 2008 roku."

§2. Pozostałe postanowienia Porozumienia pozostają bez zmian.

§3. Aneks sporządzono w sześciu jednobrzmiących egzemplarzach, po trzy dla każdej ze stron.

Powierzający
Z up. Wojewody Wielkopolskiego
Wicewojewoda Wielkopolski
(-) *Przemysław Pacia*

Przejmujący
Burmistrz
Gminy i Miasta Rychtal
(-) *Jan Bartczak*

Wydawca: Wojewoda Wielkopolski

Redakcja: Wydział Nadzoru Wielkopolskiego Urzędu Wojewódzkiego w Poznaniu - Redakcja Dziennika Urzędowego Województwa Wielkopolskiego
aleja Niepodległości 16/18, tel. 061 854 16 34, 061 854 16 21, e-mail – dzu@poznan.uw.gov.pl, www.poznan.uw.gov.pl

Skład, druk i rozpowszechnianie:

Skład – Ośrodek Informatyki WUW, Poznań, tel. 061 852 90 44

Druk – Drukarnia „Sparta”, Radosław Kuriata, ul. Ułańska 18a, 71-750 Szczecin, tel. 091 453 73 30, e-mail – r.kuriata@sparta.szczecin.pl

Rozpowszechnianie – Administracja i stały punkt sprzedaży – Wielkopolski Urząd Wojewódzki w Poznaniu, ul. Kościuszki 93, hol główny, tel. 061 854 1703

Egzemplarze bieżące oraz z lat ubiegłych można nabywać w punkcie sprzedaży Dziennika Urzędowego:

– Wielkopolski Urząd Wojewódzki w Poznaniu, Poznań ul. Kościuszki 93, hol główny, tel. 061 854 1703,
zbiory Dziennika Urzędowego wraz ze skorowidzami są wyłożone do powszechnego wglądu w Wielkopolskim Urzędzie Wojewódzkim, w godz. 9⁰⁰-14⁰⁰

Tłoczono z polecenia Wojewody Wielkopolskiego w Drukarni „Sparta”
ul. Ułańska 18a, 71-750 Szczecin