

4060

UCHWAŁA Nr XXVII/161/08 RADY MIEJSKIEJ W CZEMPINIU

z dnia 29 października 2008 r.

w sprawie miejscowego planu zagospodarowania przestrzennego w Piechaninie dla działki o nr ewid. 206/8.

Na podstawie art. 18 ust. 2 pkt 5 ustawy z dnia 8 marca 1990 r. o samorządzie gminnym (Dz.U. z 2001 r. Nr 142, poz. 1591 ze zm.) oraz art. 20 ust. 1 ustawy z dnia 27 marca 2003 r. o planowaniu i zagospodarowaniu przestrzennym (Dz.U. Nr 80, poz. 717 ze zm.) Rada Miejska w Czempiniu uchwala, co następuje:

ROZDZIAŁ I

Przepisy ogólne

§1. 1. Uchwala się miejscowy plan zagospodarowania przestrzennego, zwany dalej planem, obejmujący obszar położony w Piechaninie dla działki o nr ewid. 206/8, i powierzchni 2,26 ha.

2. Stwierdza się zgodność ustaleń planu ze „Studium uwarunkowań i kierunków zagospodarowania przestrzennego Gminy Czempień”.

3. Niniejsza uchwała obowiązuje na obszarze, którego granice określa rysunek, zwany dalej rysunkiem planu, opracowany w skali 1:1.000 i zatytułowany „Miejscowy plan zagospodarowania przestrzennego w Piechaninie, gmina Czempień dla działki o nr ewid. 206/8”, stanowiący załącznik nr 1 do niniejszej uchwały.

4. Załącznikiem nr 2 do uchwały jest rozstrzygnięcie o sposobie rozpatrzenia uwag do projektu planu.

5. Załącznikiem nr 3 do uchwały jest rozstrzygnięcie o sposobie realizacji zapisanych w planie inwestycji z zakresu infrastruktury technicznej, które należą do zadań własnych gminy oraz zasad ich finansowania.

§2. Ilekroć w dalszych przepisach niniejszej uchwały jest mowa o:

- 1) planie - należy przez to rozumieć ustalenia planu, o których mowa w niniejszej uchwale;
- 2) uchwale - należy przez to rozumieć niniejszą uchwałę Rady Miejskiej w Czempiniu;
- 3) rysunku planu - należy przez to rozumieć rysunek planu stanowiący załącznik nr 1 do niniejszej uchwały;
- 4) liniach rozgraniczających tereny o różnym przeznaczeniu – należy przez to rozumieć linie wyznaczające tereny o odmiennym przeznaczeniu lub różnych zasadach zagospodarowania;
- 5) obszarze - należy przez to rozumieć obszar objęty planem, w granicach przedstawionych na rysunku planu;
- 6) terenie – należy przez to rozumieć część obszaru wydzieloną liniami rozgraniczającymi wraz z odpowiednim symbolem;

- 7) nieprzekraczalnej linii zabudowy – należy przez to rozumieć linię określającą najmniejszą odległość, w jakiej mogą znaleźć się budynki od linii rozgraniczającej terenu;
- 8) obowiązującej linii zabudowy – należy przez to rozumieć linię wyznaczoną na rysunku planu, określającą usytuowanie frontowej, dominującej ściany budynku mieszkalnego lub usługowego, z wyłączeniem detali wystroju architektonicznego takich jak balkony, tarasy, gzymsy, wykusze i ganki, oraz wolnostojących budynków garażowych i gospodarczych lokalizowanych w głębi działki;
- 9) usługach nieuciążliwych – należy przez to rozumieć usługi, których uciążliwości nie wykraczają poza granice działki, oraz których funkcjonowanie nie powoduje przekroczenia żadnego z parametrów dopuszczalnego poziomu szkodliwych lub uciążliwych oddziaływań na ludzi i środowisko.

ROZDZIAŁ II

Przepisy szczegółowe

Przeznaczenie terenów oraz linie rozgraniczające tereny o różnym przeznaczeniu lub różnych zasadach zagospodarowania.

§3. Dla terenów zabudowy usługowej, oznaczonych na rysunku planu symbolem 1 U, 2 U, ustala się:

- 1) lokalizację nieuciążliwej zabudowy usługowej;
- 2) w ramach wydzielonej działki dopuszcza się realizację max. 1 budynku mieszkalnego z przeznaczeniem na potrzeby osób prowadzących działalność usługową;
- 3) dopuszcza się prowadzenie działalności usługowej w obrębie budynku mieszkalnego.

§4. 1. Dla terenu oznaczonego na rysunku planu symbolem 1 MN, 2 MN ustala się przeznaczenie na lokalizację zabudowy mieszkaniowej jednorodzinnej.

2. Dopuszcza się lokalizację budynków garażowych i gospodarczych.

§5. Dla terenu oznaczonego symbolem KDW, ustala się przeznaczenie terenu na drogę wewnętrzną.

Zasady ochrony i kształtowania ładu przestrzennego.

§6. 1. Ukształtowania wymagają ciągłej zabudowy oraz kompozycje zieleni realizowane wzdłuż dróg – w tym celu należy przestrzegać ustaleń zawartych m.in. w §10 niniejszej uchwały.

2. Ustala się obowiązek zharmonizowania ze sobą formy architektonicznej wszystkich obiektów budowlanych zlokalizowanych na działce budowlanej, w tym wydzielonych budynków gospodarczych i garaży, a także małej architektury i ogrodzeń.

3. Ustala się zakaz realizacji budynków gospodarczych we frontowej części działki.

4. Nakaz dostosowania brył budynków mieszkaniowych i usługowych do warunków krajobrazowych, oraz do stylu i form architektonicznych opartych na regionalnych i lokalnych tradycjach budownictwa. W tym celu należy uwzględniać parametry i wskaźniki zabudowy i zagospodarowania terenu określone w niniejszej uchwale.

Zasady ochrony środowiska, przyrody i krajobrazu kulturowego.

§7. 1. Ustala się zakaz lokalizacji w granicach działek oznaczonych symbolem 1 U, 2 U obiektów i urządzeń usługowych, których funkcjonowanie może powodować uciążliwość dla mieszkańców oraz środowiska przyrodniczego.

2. Do nasadzeń zieleni należy używać gatunki drzew i krzewów rodzimych, najlepiej przystosowanych do warunków lokalnych, z udziałem gatunków zimozielonych.

3. Na cele budowlane należy przeznaczać wyłącznie niezbędne fragmenty obszaru, i tam gdzie możliwe stosować materiały nie pozwalające na infiltrację wód opadowych.

4. Zagospodarowanie terenów objętych planem musi uwzględniać ich położenie na obszarach o znacznych zasobach wód podziemnych w obrębie piętra czwartorzędowego, w tym w obszarze najwyższej ochrony wód podziemnych, w tym, i być zgodne z obowiązującymi w tym zakresie przepisami, w szczególności w zakresie prowadzenia prawidłowej gospodarki wodno-ściekowej.

5. Należy unikać prowadzenia na obszarze objętym planem i w jego otoczeniu, prac trwale zmieniających stosunki gruntowo – wodne.

6. Zakazuje się odprowadzania zanieczyszczeń, szczególnie substancji biogenych, organicznych i toksycznych do gruntu i do wód.

7. Masy ziemne, w szczególności wierzchnie, najbardziej żyzne warstwy gleby, przemieszczane w trakcie prowadzonych prac budowlanych, należy w pierwszej kolejności zagospodarować w granicach działki, a w sytuacji kiedy nie będą mogły być w ten sposób wykorzystane, traktować jako odpad i zagospodarować zgodnie z gminnym programem gospodarki odpadami.

8. Funkcjonowanie usług na obszarze objętym planem i w jego sąsiedztwie, musi uwzględniać zachowanie standardów jakości klimatu akustycznego w środowisku, określonych w przepisach odrębnych dla terenów zabudowy mieszkaniowej jednorodzinnej i terenów mieszkaniowo - usługowych.

9. Wszelkie inwestycje muszą spełniać wymogi ochrony środowiska przyrodniczego, a jakiegokolwiek uciążliwości nie mogą wykraczać poza granice nieruchomości.

Zasady ochrony dziedzictwa kulturowego i zabytków, oraz dóbr kultury współczesnej.

§8. 1. Działki objęte planem znajdują się w strefie „W” ochrony archeologicznej.

2. W odniesieniu do terenu objętego strefą „W” ochrony archeologicznej obowiązują następujące ustalenia:

- 1) przedmiotem ochrony w archeologicznej strefie ochrony konserwatorskiej „W” są znajdujące się w niej nieruchomości zabytki archeologiczne;
- 2) w przypadku stwierdzenia występowania śladów stanowisk archeologicznych podczas prowadzenia prac ziemnych, należy niezwłocznie powiadomić właściwego konserwatora zabytków, który określi warunki prowadzenia inwestycji.

Wymagania wynikające z potrzeb kształtowania przestrzeni publicznych.

§9. 1. Wprowadzanie tablic informacyjnych i reklam dopuszczalne jest pod warunkiem ich harmonii z otoczeniem, niekolizyjności z układem komunikacyjnym oraz dostosowaniem wielkością i kolorystyką do miejsca, gdzie mają być zlokalizowane.

2. Lokalizacja nośników reklamowych w liniach rozgraniczających dróg jest dopuszczona pod warunkiem zachowania bezpieczeństwa ruchu ulicznego oraz uzyskania zgody zarządcy drogi.

3. Na obszarze objętym planem ustala się zakaz lokalizacji tymczasowych obiektów usługowo – handlowych.

4. Obiekty małej architektury muszą być jednolite pod względem formy, koloru i stylu, i mogą być lokalizowane pod warunkiem nie kolidowania z układem komunikacyjnym oraz sieciami infrastruktury technicznej.

Parametry i wskaźniki kształtowania zabudowy oraz zagospodarowania terenu, w tym linie zabudowy, gabaryty obiektów i wskaźniki intensywności zabudowy.

§10. 1. W zakresie parametrów i wskaźników kształtowania zabudowy oraz zagospodarowania terenu dla terenu 1 U i 2 U, ustala się:

- 1) lokalizację zabudowy zgodnie z liniami zabudowy wyznaczonymi na rysunku planu, w odległości 6 m od linii rozgraniczającej tereny zabudowy od terenów dróg;
- 2) lokalizację zabudowy wolno stojącej;
- 3) powierzchnię terenu biologicznie czynną – min. 30% powierzchni działki budowlanej;
- 4) powierzchnię zabudowy działki – max. 40% powierzchni działki budowlanej;
- 5) wysokość zabudowy w głównej kalenicy:
 - a) dla budynków usługowych i mieszkalnych do II kondygnacji nadziemnych, w tym poddasze użytkowe, nie więcej niż 10 m, przy czym poziom parteru budynków nie wyższy niż 0,8 m od istniejącego poziomu terenu,
 - b) dla garaży od 3,5 m do 5 m,

- 6) dachy dwu,- lub wielospadowe o nachyleniu głównych połaci dachowych od 30° do 45°;
- 7) pokrycie dachów pochyłych dachówką ceramiczną, cementową, materiałem dachówko podobnym, lub innym pokryciem o podobnych walorach estetycznych;
- 8) dopuszcza się lokalizację budynku garażowego o powierzchni zabudowy maksymalnej 30 m² dla jednego stanowiska i 60 m² dla dwóch;
- 9) obowiązek zapewnienia miejsc parkingowych w ramach własnej działki budowlanej.

2. W zakresie parametrów i wskaźników kształtowania zabudowy oraz zagospodarowania terenu dla terenu 1 MN i 2 MN, ustala się:

- 1) lokalizację zabudowy zgodnie z liniami zabudowy wyznaczonymi na rysunku planu w odległości 6 m od linii rozgraniczającej tereny zabudowy od terenów dróg;
- 2) lokalizację zabudowy wolno stojącej;
- 3) powierzchnię terenu biologicznie czynną - min. 40% powierzchni działki budowlanej;
- 4) powierzchnię zabudowy działki – max. 30% powierzchni działki budowlanej;
- 5) wysokość zabudowy w głównej kalenicy:
 - a) dla budynków mieszkalnych do II kondygnacji nadziemnych w tym poddasze użytkowe, nie więcej niż 10 m, przy czym poziom parteru budynków nie wyższy niż 0,8 m od istniejącego poziomu terenu,
 - b) dla garaży od 3,5 m do 5 m;
- 6) dachy dwu,- lub wielospadowe o nachyleniu głównych połaci dachowych od 30° do 45°;
- 7) pokrycie dachów pochyłych dachówką ceramiczną, cementową, materiałem dachówko podobnym, lub innym pokryciem o podobnych walorach estetycznych;
- 8) lokalizację garaży w budynku – rozwiązanie zalecane, lub jako wolnostojące;
- 9) dopuszcza się lokalizację wolnostojącego budynku garażowego o powierzchni zabudowy maksymalnej 30 m² dla jednego stanowiska i 60 m² dla dwóch,
- 10) obowiązek zapewnienia miejsc parkingowych w ramach własnej działki budowlanej.

Granice i sposoby zagospodarowania terenów lub obiektów podlegających ochronie, ustalonych na podstawie odrębnych przepisów, w tym terenów górniczych, a także narażonych na niebezpieczeństwo powodzi oraz zagrożonych osuwaniem się mas ziemnych.

§11. Nie podejmuje się ustaleń.

Szczegółowe zasady i warunki scalania i podziału nieruchomości objętych planem miejscowym.

§12. 1. Dla terenu oznaczonego symbolem 1 U, 2 U i 1 MN, 2 MN, dopuszcza się podział na działki budowlane, pod warunkiem zachowania minimalnej powierzchni działki - 900 m².

2. Ustala się minimalną szerokość frontu działki - 20 m.
3. Każda działka budowlana musi mieć bezpośredni wjazd z drogi.
4. Nowo wydzielane działki muszą być usytuowane pod kątem prostym lub zbliżonym do prostego w stosunku do pasa drogowego.

Szczególne warunki zagospodarowania terenów oraz ograniczenia w ich użytkowaniu, w tym zakaz zabudowy.

§13. Nie podejmuje się ustaleń.

Zasady modernizacji, rozbudowy i budowy systemów komunikacji i infrastruktury technicznej.

§14. 1. W zakresie zasad modernizacji, rozbudowy i budowy systemów komunikacji ustala się:

- 1) obsługę komunikacyjną obszarów z istniejącej i nowoprojektowanej drogi;
- 2) sposób powiązania układu komunikacyjnego na obszarze objętym planem z układem zewnętrznym przedstawiono na rysunkach planu;
- 3) droga wewnętrzna, oznaczona na rysunku planu symbolem KDW:
 - a) droga jednojezdniowa, dwupasowa po jednym w każdym kierunku,
 - b) szerokość w liniach rozgraniczających 12 m, zakończona placem manewrowym,
 - c) wydzielona jezdnia o szerokości min. 5 m, z chodnikiem jedno,- lub dwustronnym, lub w układzie jedno-przestrzennym z innymi zabezpieczeniami ruchu pieszych,
 - d) przeznaczenie uzupełniające - elementy infrastruktury technicznej - bez budynków, obiekty i urządzenia inżynierskie, pasy zieleni, miejsca postojowe,
- 4) liczbę miejsc parkingowych i placów manewrowych, w ramach działki budowlanej:
 - a) dla zabudowy mieszkaniowej minimum 1 stanowisko parkingowe na 1 działkę budowlaną,
 - b) dla funkcji usługowej minimum 2 stanowiska parkingowe na 100 m² powierzchni użytkowej.

§15. Na terenie objętym planem obowiązują następujące ustalenia ogólne dotyczące infrastruktury technicznej:

- 1) ustala się obowiązek wyposażenia obszarów objętych planem w podstawową sieć infrastruktury technicznej;
- 2) dopuszcza się możliwość realizacji urządzeń technicznych uzbrojenia i obiektów infrastruktury technicznej jako towarzyszących inwestycjom na terenach własnych inwestorów;
- 3) wszelkie inwestycje i zmiany w zakresie zaopatrzenia w wodę, gaz, energię elektryczną, odprowadzania ścieków oraz lokalizacji innych urządzeń technicznych wymagają uzyskania warunków technicznych od zarządcy sieci;

4) podstawę realizacji uzbrojenia technicznego będą stanowią projekty branżowe.

§16. Dostawa wody z istniejącej sieci wodociągowej na warunkach określonych przez właściciela sieci, oraz w oparciu o przepisy szczególne.

§17. Na terenie objętym planem obowiązują następujące ustalenia w zakresie odprowadzania ścieków:

- 1) odprowadzanie ścieków komunalnych docelowo do oczyszczalni ścieków w Czempiniu, poprzez projektowaną sieć kanalizacji na warunkach określonych przez właściciela sieci oraz w oparciu o przepisy szczególne;
- 2) do czasu wybudowania kanalizacji dopuszczenie odprowadzania ścieków do szczelnych atestowanych zbiorników bezodpływowych – szamb, z wywozem tych ścieków do oczyszczalni przez koncesjonowanych przewoźników;
- 3) tymczasowo wody opadowe i roztopowe z powierzchni dachów i terenów utwardzonych, należy zagospodarować w granicach nieruchomości, bez naruszania interesu osób trzecich;
- 4) docelowo odprowadzanie ścieków, o których mowa w pkt. 4, do sieci kanalizacji deszczowej.

§18. 1. W zakresie zaopatrzenia w gaz ziemny ustala się docelowo zasilanie z gazociągów niskiego ciśnienia.

2. Przyłączanie odbiorców do sieci gazowej odbywać się będzie na zasadach zawartych w obowiązującym „Prawie energetycznym” po każdorazowym uzgodnieniu z dostawcą gazu, i będzie zależało od warunków technicznych i ekonomicznych uzasadniających rozbudowę sieci gazowej.

§19. Na terenie objętym planem obowiązują następujące ustalenia w zakresie zaopatrzenia w ciepło:

- 1) zakazuje się stosowania jako źródła ciepła takich paliw i urządzeń do ich spalania, które nie odpowiadają wymogom ochrony powietrza atmosferycznego;
- 2) realizacja lokalnych źródeł ciepła na paliwo gazowe, płynne lub paliwa stałe oraz wykorzystanie energii elektrycznej i odnawialnych źródeł ciepła do celów grzewczych;
- 3) stosowanie urządzeń grzewczych o wysokiej sprawności i niskim stopniu emisji zanieczyszczeń.

§20. Na terenie objętym planem obowiązują następujące ustalenia w zakresie zaopatrzenia w energię elektryczną:

- 1) zasilanie obszaru w energię elektryczną następować będzie z istniejącej i nowoprojektowanej sieci energetycznej;
- 2) zezwala się w trakcie realizacji planu na całym obszarze opracowania, lokalizację zadań dla realizacji inwestycji celu publicznego, i wydzielanie terenu dla ich potrzeb w rozumieniu ustawy o gospodarce nieruchomościami, i ustawy o planowaniu i zagospodarowaniu przestrzennym;
- 3) w sytuacji gdy wystąpi zwiększone zapotrzebowanie w zakresie zasilania w energię elektryczną, a zasilanie z istniejącej sieci nie będzie możliwe, dopuszcza się budowę stacji transformatorowych i sieci zasilających średniego napięcia oraz niskiego napięcia odpowiednio do zbilanso-

wanych potrzeb, i zgodnie z warunkami wydanymi przez przedsiębiorstwo energetyczne;

- 4) określenie ostatecznej rozbudowy sieci i liczba stacji transformatorowych będzie możliwe po określeniu zapotrzebowania na moc;
- 5) w przypadku konieczności budowy stacji transformatorowych na obszarze objętym planem, przedsiębiorstwo energetyczne wskaże miejsca pod ich budowę; jeżeli przedsiębiorstwo energetyczne nie będzie mogło pozyskać wskazanego gruntu dla potrzeb budowy stacji transformatorowych, nowe miejsce wskaże Urząd Miejski w Czempiniu.

§21. 1. W zakresie gospodarki odpadami ustala się obowiązki gromadzenia odpadów komunalnych z posesji w wydzielonych miejscach, w sposób zgodny z planem gospodarki odpadami gminy, z uwzględnieniem segregacji odpadów.

2. Odpady komunalne z posesji należy w pierwszej kolejności poddawać odzyskowi, a jeżeli z przyczyn technologicznych jest on niemożliwy lub nie jest uzasadniony z przyczyn ekologicznych lub ekonomicznych, to odpady te należy unieszkodliwiać w sposób zgodny z wymaganiami ochrony środowiska oraz gminnym planem gospodarki odpadami.

§22. Sieć telefoniczna – warunki techniczne przyłączenia do sieci określi firma telekomunikacyjna na etapie programowania i projektowania realizacyjnego.

Sposób i termin tymczasowego zagospodarowania, urządzania i użytkowania terenów.

§23. 1. Dla terenu objętego planem nie określa się sposobu i terminu tymczasowego zagospodarowania, urządzania i użytkowania terenu.

2. Do czasu realizacji postanowień niniejszej uchwały dopuszcza się dotychczasowy sposób ich użytkowania i zagospodarowania.

Stawki procentowe, na podstawie których ustala się opłatę, o której mowa w art. 36 ust. 4. ustawy o planowaniu i zagospodarowaniu przestrzennym.

§24. Zgodnie z art. 15 ust. 2 pkt. 12 i art. 36 ust. 4 ustawy z dnia 27 marca 2003 r. o planowaniu i zagospodarowaniu przestrzennym - dla terenów o nowych funkcjach, wyznaczonych w planach, ustala się 20% stawkę służącą naliczaniu opłaty z tytułu wzrostu wartości nieruchomości.


ROZDZIAŁ III

Przepisy końcowe

§25. Wykonanie uchwały powierza się Burmistrzowi.

§26. Uchwała wchodzi w życie po upływie 30 dni od dnia ogłoszenia w Dzienniku Urzędowym Województwa Wielkopolskiego.

Przewodniczący
Rady Miejskiej
(-) Krzysztof Sankiewicz

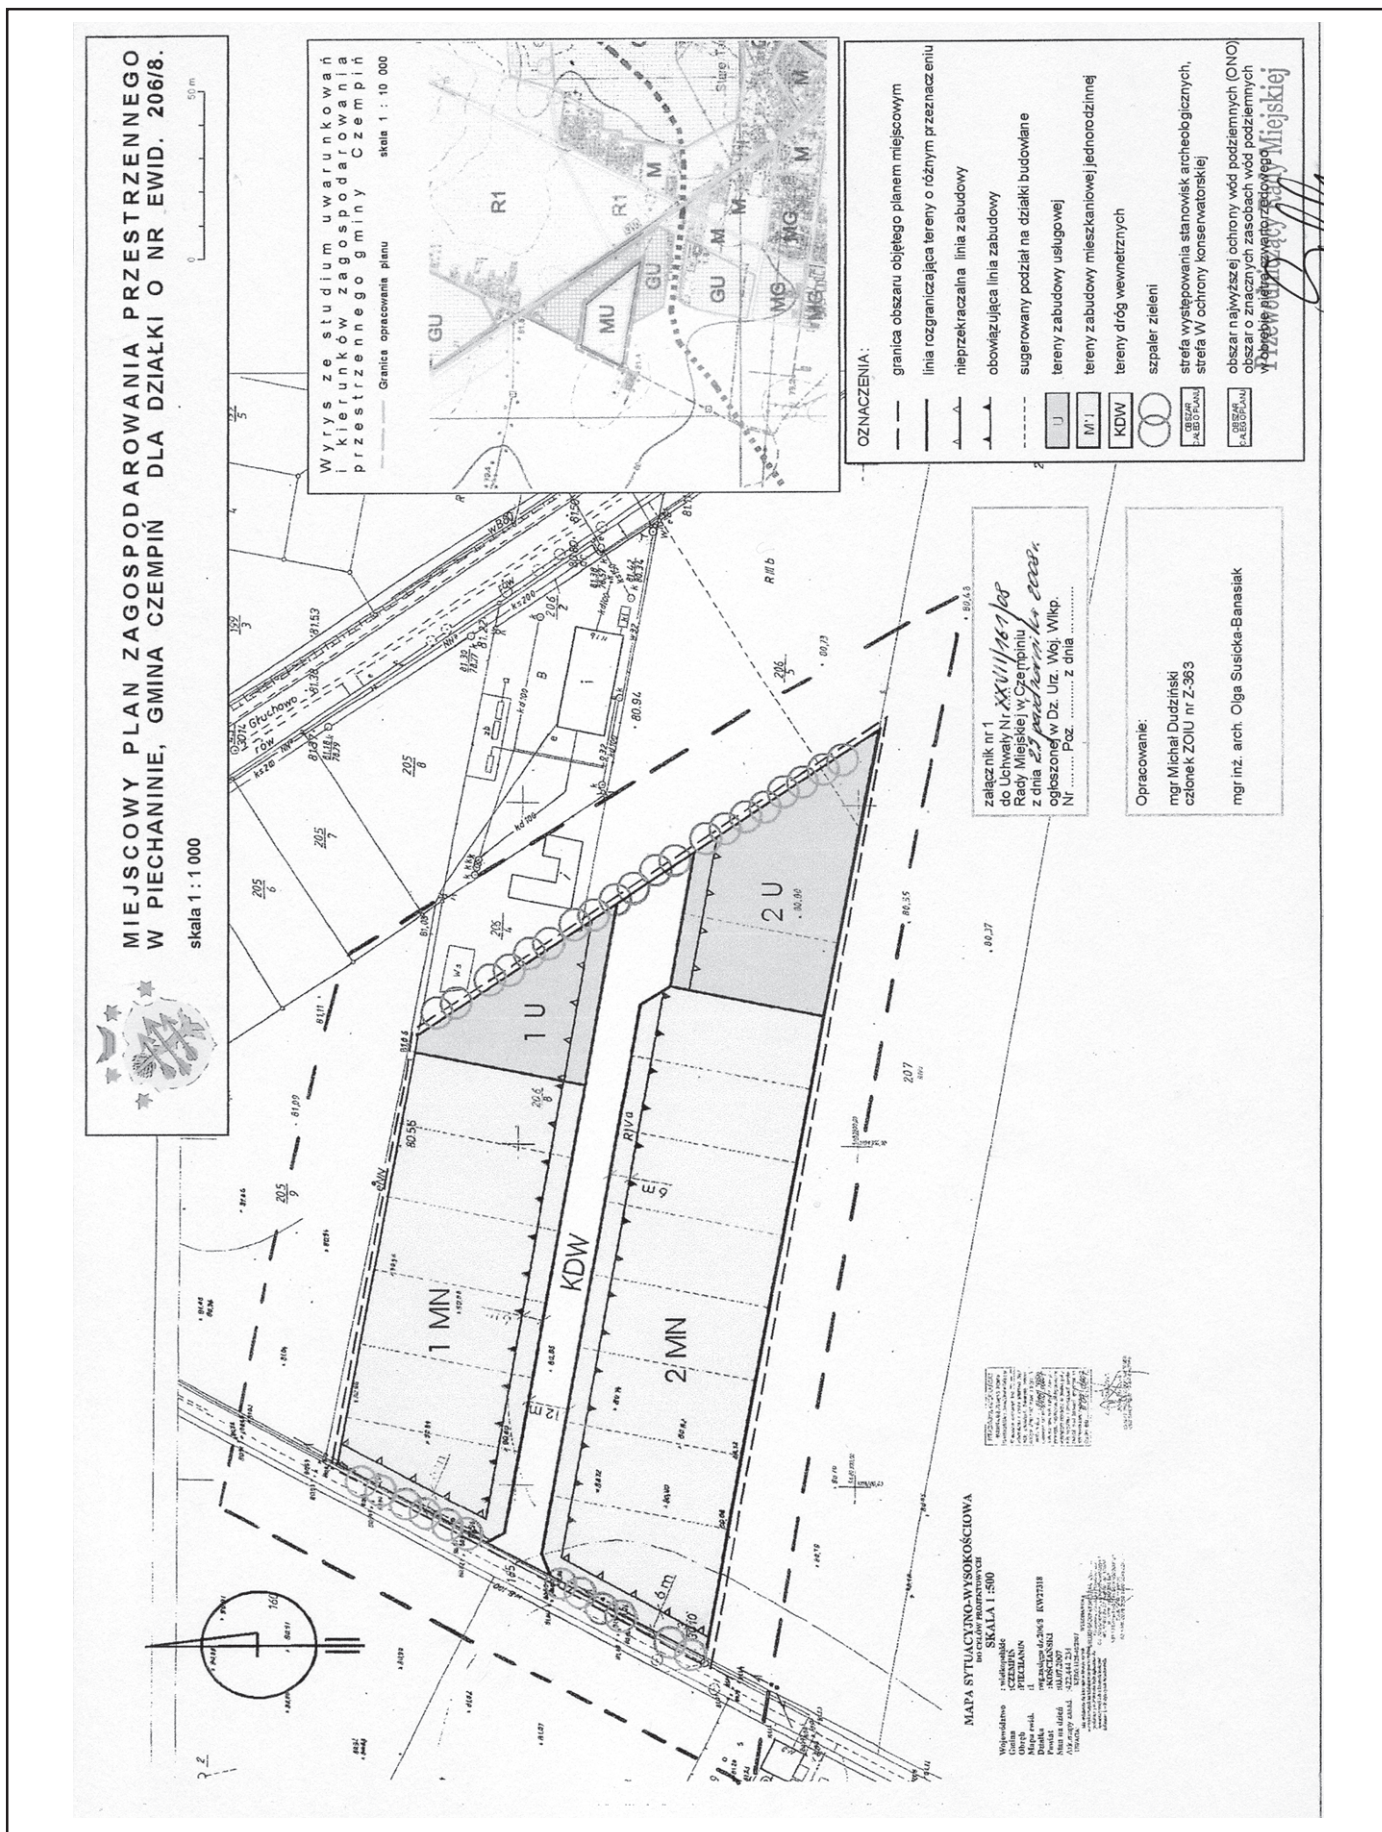

Załącznik nr 2
do Uchwały nr XXVII/161/08
Rady Miejskiej w Czempiniu
z dnia 29 października 2008 r.

ROZSTRZYGNĘCIE O SPOSOBIE ROZPATRZENIA UWAG DO PROJEKTU MIEJSCOWEGO PLANU ZAGOSPODAROWANIA PRZESTRZENNEGO W PIECHANINIE DLA DZIAŁKI NR EWID. 206/8.

Przedmiotowy projekt planu został wyłożony do publicznego wglądu w terminie od 22 sierpnia 2008 r. do 18 września 2008 r., zgodnie z ustawą z dnia 27 marca 2003 r. o planowaniu i zagospodarowaniu przestrzennym (Dz.U. Nr 80, poz. 717 ze zm.), uwagi były przyjmowane do dnia 06 października 2008 r.

W ustawowym terminie, nie wniesiono żadnych uwag, w związku z czym, Rada Miejska w Czempiniu nie podejmuje rozstrzygnięcia o sposobie rozpatrzenia wniesionych uwag, o których mowa w art. 20 ust. 1 w/w ustawy.

Załącznik nr 3
do uchwały nr XXVII/161/08
Rady Miejskiej w Czempiniu
z dnia 29 października 2008 r.

ROZSTRZYGNĘCIE O SPOSOBIE REALIZACJI, ZAPISANYCH W PLANIE INWESTYCJI Z ZAKRESU INFRASTRUKTURY TECHNICZNEJ, KTÓRE NALEŻĄ DO ZADAŃ WŁASNYCH GMINY ORAZ ZASAD ICH FINANSOWANIA.

§1. Na podstawie art. 20 ust. 1 ustawy z dnia 27 marca 2003 r. o planowaniu i zagospodarowaniu przestrzennym (Dz.U. Nr 80, poz. 717 ze zm.) Rada Miejska w Czempiniu określa następujący sposób realizacji inwestycji z zakresu infrastruktury technicznej należących do zadań własnych gminy, oraz zasady ich finansowania.

§2. Inwestycje z zakresu infrastruktury technicznej służące zaspokojeniu zbiorowych potrzeb stanowią zadania własne gminy.

§3. 1. Sposób realizacji, zapisanych w planie inwestycji należących do zadań własnych gminy:

- 1) realizacja w oparciu o obowiązujące przepisy w tym Prawo zamówień publicznych,
- 2) w oparciu o inne przepisy branżowe, np. prawo energetyczne.
- 3) terminy realizacji poszczególnych zadań – etapowane,
- 4) pozostałe inwestycje z zakresu infrastruktury technicznej w granicach planu, nie należące do zadań własnych gminy, będą finansowane ze środków własnych inwestorów, na zasadach określonych przepisami odrębnymi.
- 5) Realizacja inwestycji musi być zgodna z obowiązującymi przepisami i normami.
- 6) Realizację sieci uzbrojenia technicznego w zakresie sieci wodociągowej, kanalizacyjnej, energetycznej i gazowej będą prowadzić właściwej przedsiębiorstwa, zgodnie z ustaleniami miejscowego planu zagospodarowania przestrzennego oraz na podstawie przepisów odrębnych.
- 7) Zadania w zakresie gospodarki odpadami realizowane będą zgodnie z planem gospodarki odpadami, na podsta-

wie przepisów odrębnych oraz ustaleniami miejscowego planu zagospodarowania przestrzennego.

- 8) Sposób realizacji inwestycji może ulec modyfikacji wraz z dokonującym się postępem techniczno-technologicznym, zgodnie z zasadą stosowania najlepszej dostępnej techniki.

§4. 1. Finansowanie inwestycji w zakresie infrastruktury technicznej należącej do zadań własnych gminy, podlega przepisom ustawy z dnia 26 listopada 1998 r. o finansach publicznych (Dz.U. z 2003 r., Nr 15, poz. 148 ze zm.).

2. Możliwe zasady finansowania zapisanych w planie inwestycji z zakresu infrastruktury technicznej, które należą do zadań własnych gminy, zgodnie z przepisami o finansach publicznych:

- 1) z budżetu gminy zgodnie z uchwałą budżetową,
- 2) współfinansowanie środkami zewnętrznymi, poprzez budżet gminy – w ramach, m.in.
 - a) dotacji unijnych,
 - b) dotacji samorządu województwa,
 - c) dotacji i pożyczek z funduszy celowych,
 - d) z kredytów i pożyczek bankowych,
 - e) z udziału inwestorów zewnętrznych na podstawie odrębnych porozumień,
 - f) innych środków zewnętrznych.

3. Inwestycje w zakresie przesyłania i dystrybucji paliw gazowych, energii elektrycznej lub ciepła realizowane będą w sposób określony w art. 7 ustawy z dnia 10 kwietnia 1997 r. Prawo energetyczne (Dz.U. Nr 54, poz. 348 ze zm.) i nie będą obciążały budżetu gminy.