

8

UCHWAŁA Nr XLII/344/2009 RADY MIEJSKIEJ W KROBI

z dnia 29 października 2009 r.

w sprawie uchwalenia miejscowego planu zagospodarowania przestrzennego Ścieżka Rowerowa Krobia - Pudliszki

Na podstawie art. 18 ust. 2 pkt 5 ustawy z dnia 8 marca 1990 r. o samorządzie gminnym (t.j. z 2001 r. Dz.U. Nr 142, poz. 1591; z późn. zm.) oraz art. 20 ust. 1 ustawy z dnia 27 marca 2003 r. o planowaniu i zagospodarowaniu przestrzennym (Dz.U. z 2003 r. Nr 80, poz. 717; z późn. zm.) uchwala się, co następuje:

§1.1. Uchwala się miejscowy plan zagospodarowania przestrzennego zagospodarowania przestrzennego Ścieżka Rowerowa Krobia - Pudliszki, po stwierdzeniu zgodności ze Studium uwarunkowań kierunków zagospodarowania przestrzennego gminy Krobia, zwany dalej planem.

2. Integralnym załącznikiem Nr 1 do uchwały jest rysunek planu miejscowego zatytułowany: „Miejscowy plan zagospodarowania przestrzennego Ścieżka Rowerowa Krobia – Pudliszki”, sporządzony na mapie zasadniczej w skali 1:2000.

3. Załącznikiem Nr 2 są rozstrzygnięcia o sposobie realizacji inwestycji z zakresu infrastruktury technicznej należących do zadań własnych gminy, oraz o zasadach ich finansowania.

4. Załącznikiem Nr 3 są rozstrzygnięcia w sprawie rozpatrzenia uwag wniesionych do wyłożonego do publicznego wglądu projektu planu.

5. Granice obszaru objętego planem miejscowym określa załącznik nr 1 do uchwały, o którym mowa w ust. 2

§2.1. Przeznaczenie terenów oraz linie rozgraniczające tereny o różnym przeznaczeniu i różnych zasadach zagospodarowania zostały określone w §3, §4 uchwały.

2. Zasady ochrony i kształtowania ładu przestrzennego zostały określone w §5, §6 uchwały.

3. Zasady ochrony środowiska, przyrody i krajo-brazu kulturowego zostały określone w §7 uchwały.

4. Zasady ochrony dziedzictwa kulturowego i zabytków oraz dóbr kultury zostały określone w §10 uchwały.

5. Wymagania wynikające z potrzeb kształtowania przestrzeni publicznych nie zostały określone ze względu na brak na tym obszarze przestrzeni publicznych.

6. Nie ustala się parametrów i wskaźników kształtowania zabudowy oraz zagospodarowania terenu w tym linii zabudowy, gabarytów obiektów i wskaźników intensywności zabudowy.

7. Granice i sposoby zagospodarowania terenów

lub obiektów podlegających ochronie, ustalonych na podstawie odrębnych, w tym terenów górniczych, a także narażonych na niebezpieczeństwo powodzi oraz zagrożonych osuwaniem mas ziemnych nie zostały określone ponieważ na obszarze objętym planem miejscowym nie występują tereny o których mowa w art. 15 ust. 2 pkt 7 ustawy z dnia 27 marca 2003 r. o planowaniu i zagospodarowaniu przestrzennym.

8. Nie ustala się szczegółowych zasad i warunków scalania i podziału nieruchomości objętych planem.

9. Nie ustala się szczegółowych warunków zagospodarowania terenów oraz ograniczenia w ich użytkowaniu w tym zakaz zabudowy.

10. Zasady modernizacji, rozbudowy i budowy systemów komunikacji i infrastruktury technicznej zostały określone w §5, §6, §7.

11. Sposób i termin tymczasowego zagospodarowania i użytkowania terenów nie zostały określone ponieważ na obszarze objętym planem miejscowym nie występują tereny dla których przewiduje się tymczasowe zagospodarowanie i użytkowanie.

12. Stawki procentowe, na podstawie których ustala się opłatę o której mowa w art. 36 ust. 4 ustawy z dnia 27 marca 2003 r. o planowaniu i zagospodarowaniu przestrzennym zostały określone w §11 uchwały.

§3. Obowiązującymi ustaleniami planu są następujące oznaczenia na rysunku planu miejscowego:

- 1) przeznaczenie terenów oznaczone symbolami literowymi,
- 2) granica obszaru objętego planem miejscowym,
- 3) linie rozgraniczające tereny o różnym przeznaczeniu lub różnych zasadach zagospodarowania,
- 4) gazociąg wysokiego ciśnienia.

§4. Ustala się następujące przeznaczenie terenów oznaczone symbolami:

- 1) KD - Z-teren drogi publicznej-klassy Z-zbiorczej,
- 2) G - teren infrastruktury technicznej - gazownictwo.

§5.1. Na terenie oznaczonym na rysunku planu symbolem 1KD-Z ustala się:

- 1) lokalizację dwukierunkowej ścieżki rowerowej o szerokości nie mniejszej niż 3 m,
- 2) zakaz budowy urządzeń reklamowych w formie wolnostojących tablic oraz innych tablic reklamowych.

2. Na terenie oznaczonym na rysunku planu symbolem 1KD-Z dopuszcza się:

- 1) lokalizację obiektów małej architektury,
- 2) lokalizację budowli drogowych,
- 3) nasadzenia drzew i krzewów,
- 4) lokalizację i roboty budowlane sieci i urządzeń infrastruktury technicznej, z wyłączeniem masztów i wież antenowych będących telekomunikacyjnymi obiektami budowlanymi,
- 5) możliwość lokalizacji zjazdów zapewniających dostęp te terenów sąsiednich zgodnie z przepisami odrębnym.

§6.1. Na terenie oznaczonym na rysunku planu symbolem 1 G ustala się:

- 1) lokalizację sieci i urządzeń infrastruktury gazowniczej zgodnie z przepisami odrębnymi.
2. Na terenie oznaczonym na rysunku planu symbolem 1 G dopuszcza się:
 - 1) lokalizację urządzeń budowlanych,
 - 2) lokalizację sieci i urządzeń uzbrojenia technicznego, z wyłączeniem masztów i wież antenowych będących telekomunikacyjnymi obiektami budowlanymi.

§7. Ustala się obowiązek zagospodarowanie ścieków z terenów komunikacji zgodnie z przepisami odrębnymi.

§8. Ustala się obowiązek uzgodnienia wszelkich zamierzeń inwestycyjnych z zarządcą gazociągu wysokiego ciśnienia tj. Operatorem Gazociągów Przesyłowych Gaz - System S.A. Oddział w Poznaniu w zakresie kolizji inwestycji z gazociągiem wysokiego.

§9.1. W zakresie infrastruktury technicznej uzbrojenia terenu:

- 1) dopuszcza się roboty budowlane związane z realizacją sieci infrastruktury technicznej,
- 2) ustala się powiązanie sieci infrastruktury technicznej z układem zewnętrznym oraz zapewnienie dostępu do sieci, zgodnie z przepisami odrębnymi.

§10.1. Obszar opracowania obejmuje się strefą „W” ochrony archeologicznej, w której przedmiotem ochrony są znajdujące się w niej ruchome i nieruchome zabytki archeologiczne.


2. Wszelkie zamierzenia inwestycyjne na obszarze ochrony archeologicznej powinny być uzgodnione z konserwatorem zabytków, który określi warunki dopuszczające do realizacji inwestycji w zakresie ochrony zabytków archeologicznych, o ile przepisy odrębne nie stanowią inaczej.

§11. Ustala się stawkę służącą naliczeniu jednorazowych opłat, o jakich mowa w art. 36 ust. 4 ustawy, w wysokości 1% dla wszystkich nieruchomości w granicach określonych w §1 pkt 2 niniejszej uchwały.

§12. Wykonanie uchwały powierza się Burmistrzowi Krobi.

§13. Uchwała wchodzi w życie po upływie 30 dni od daty jej ogłoszenia w Dzienniku Urzędowym Województwa Wielkopolskiego.

Przewodniczący
Rody Miejskiej w Krobi
(-) Zbigniew Polowczyk

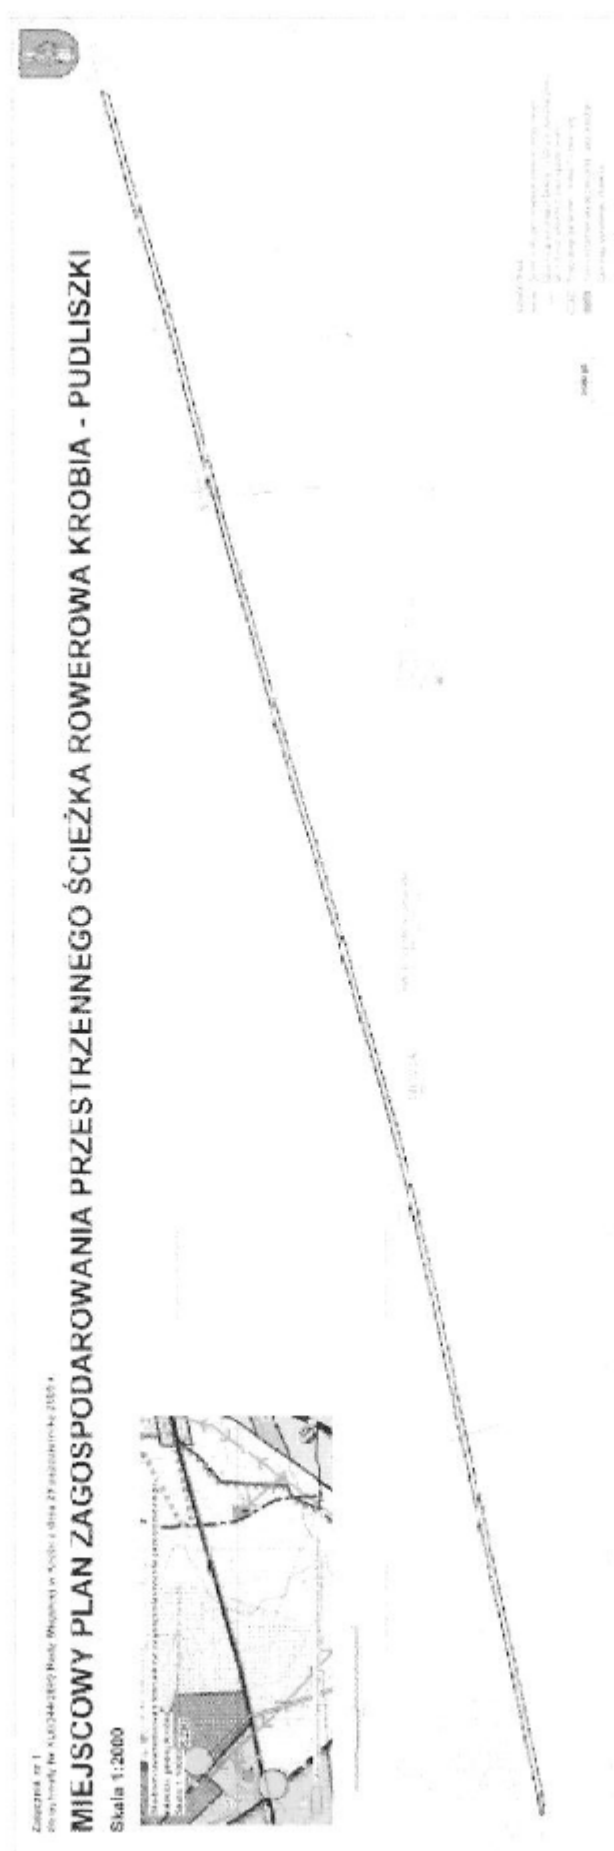

Załącznik nr 2
do Uchwały Nr XLII/344/2009
Rady Miejskiej w Krobi
z dnia 29 października 2009 r.

**ROZSTRZYGNIĘCIE RADY MIEJSKIEJ W KROBI
W SPRAWIE REALIZACJI ZAPISANYCH W MIEJSCOWYM PLANIE ZAGOSPODAROWANIA PRZESTRZEN-
NEGO ŚCIEŻKA ROWEROWA KROBIA-PUDLISZKI INWESTYCJI Z ZAKRESU INFRASTRUKTURY TECH-
NICZNEJ, KTÓRE NALEŻĄ DO ZADAŃ WŁASNYCH GMINY ORAZ O ZASADACH ICH FINANSOWANIA,
ZGODNIE Z PRZEPISAMI O FINANSACH PUBLICZNYCH**

Na podstawie art. 20 ust. 1 ustawy 27 marca 2003 r. o planowaniu i zagospodarowaniu przestrzennym (Dz.U. z 2003 r. Nr 80 poz. 717 z późniejszymi zmianami), art. 7 ust. 1 pkt 2. i 3 ustawy z dnia 8 marca 1990 r. o samorządzie gminnym (Dz.U. z 2001 r. Nr 142 poz. 1591 z późniejszymi zmianami) i art. 167 ust. 2, pkt 1 ustawy z dnia 30 czerwca 2005 r. o finansach publicznych (Dz.U. z 2005 r. Nr 249, poz. 2104 z późniejszymi zmianami) Rada Miejska w Krobi rozstrzyga co następuje:

1. Ustalenia planu nie powodują konieczności wyposażenia terenu w infrastrukturę techniczną w związku z powyższym nie rozstrzyga się o sposobie realizacji zapisanych w planie inwestycji z zakresu infrastruktury technicznej. Jednocześnie nie określa się zasad finansowania inwestycji zakresu infrastruktury technicznej określonych w planie.

2. Ustalenia planu nie spowodują wydatków Gminy Krobica z tytułu odszkodowań, o których mowa w art. 36 ustawy z dnia 27 marca 2003 r. o planowaniu i zagospodarowaniu przestrzennym.

Załącznik nr 3
do Uchwały Nr XLII/344/2009
Rady Miejskiej w Krobi
z dnia 29 października 2009 r.

ROZSTRZYGNIĘCIE
o sposobie rozpatrzenia nieuwzględnionych uwag wniesionych do wyłożonego do publicznego wglądu projektu miejscowego planu zagospodarowania przestrzennego Ścieżka Rowerowa Krobica-Pudliszki

Na podstawie art. 20 ust. 1 ustawy 27 marca 2003 r. o planowaniu i zagospodarowaniu przestrzennym (Dz.U. z 2003 r. Nr 80 poz. 717 z późniejszymi zmianami) Rada Miejska w Krobi rozstrzyga co następuje:

Do projektu miejscowego planu zagospodarowania przestrzennego Ścieżka Rowerowa Krobica-Pudliszki, wyłożonego do publicznego wglądu wraz z

prognozą oddziaływania na środowisko w dniach od 15 czerwca 2009 r. do 15 lipca 2009 r. , w terminie, w którym osoby fizyczne i prawne oraz jednostki organizacyjne nie posiadające osobowości prawnej mogły wnosić uwagi dotyczące projektów planu, tj. do dnia 31 lipca 2009 r. - nie wniesiono uwag, w związku z czym nie rozstrzyga się o sposobie ich rozpatrzenia.