

**1204**

**UCHWAŁA Nr XXXII/150/2009 RADY GMINY DORUCHÓW**

z dnia 29 grudnia 2009 r.

**w sprawie: utworzenia sołectwa Stara Kuźnica**

Na podstawie art. 5 ust. 1 i 2 oraz art. 40 ust. 2 pkt 1 ustawy z dnia 8 marca 1990 r. o samorządzie gminnym (Dz.U. z 2001 r. Nr 142, poz. 1591 z późniejszymi zmianami) oraz §6 pkt 1 Statutu Gminy Doruchów uchwalonego uchwałą Nr XXXVIII/150/2001 Rady Gminy Doruchów z dnia 19.09.2001 r. uchwała się, co następuje:

**§1.** Na wniosek mieszkańców wsi Stara Kuźnica, po przeprowadzeniu konsultacji z mieszkańcami wsi sołeckich Doruchów I i Doruchów II tworzy się odrębne sołectwo Stara Kuźnica.

**§2.** Przebieg granic sołectwa Stara Kuźnica określa mapa stanowiąca załącznik do niniejszej uchwały.

**§3.** Wykonanie uchwały powierza się Wójtowi Gminy Doruchów.

**§4.** Uchwała wchodzi w życie po upływie czternastu dni od dnia jej ogłoszenia w Dzienniku Urzędowym Województwa Wielkopolskiego.

Przewodnicząca Rady Gminy  
(-) *Joanna Blewaska*

**1205**

**UCHWAŁA Nr XXX/258/2009 RADY GMINY GOŁUCHÓW**

z dnia 29 grudnia 2009 r.

**w sprawie zaliczenia drogi do kategorii dróg gminnych**

Na podstawie art. 7 ust. 2 ustawy z dnia 21 marca 1985 r. o drogach publicznych (Dz.U. z 2007 r. Nr 19, poz. 115 ze zm.) oraz art. 18 ust. 2 pkt 15 ustawy z dnia 8 marca 1990 r. o samorządzie gminnym (Dz.U. z 2001r. Nr 142 poz. 1591 ze zm.) Rada Gminy Gołuchów uchwała, co następuje:


**§1.** Po uzyskaniu pozytywnej opinii Zarządu Powiatu w Pleszewie w zalicza się do kategorii dróg gminnych drogi gminne z terenu działek nr 120/9; 122; 121/3 w miejscowości Tursko, przebieg dróg

oznaczono na załączniku mapowym stanowiącym Załącznik do niniejszej uchwały.

**§2.** Wykonanie uchwały powierza się Wójtowi Gminy Gołuchów.

**§3.** Uchwała podlega ogłoszeniu w Dzienniku Urzędowym Województwa Wielkopolskiego i wchodzi w życie po upływie 14 dni od dnia ogłoszenia.

Przewodniczący Rady  
(-) *Jan Sobczak*

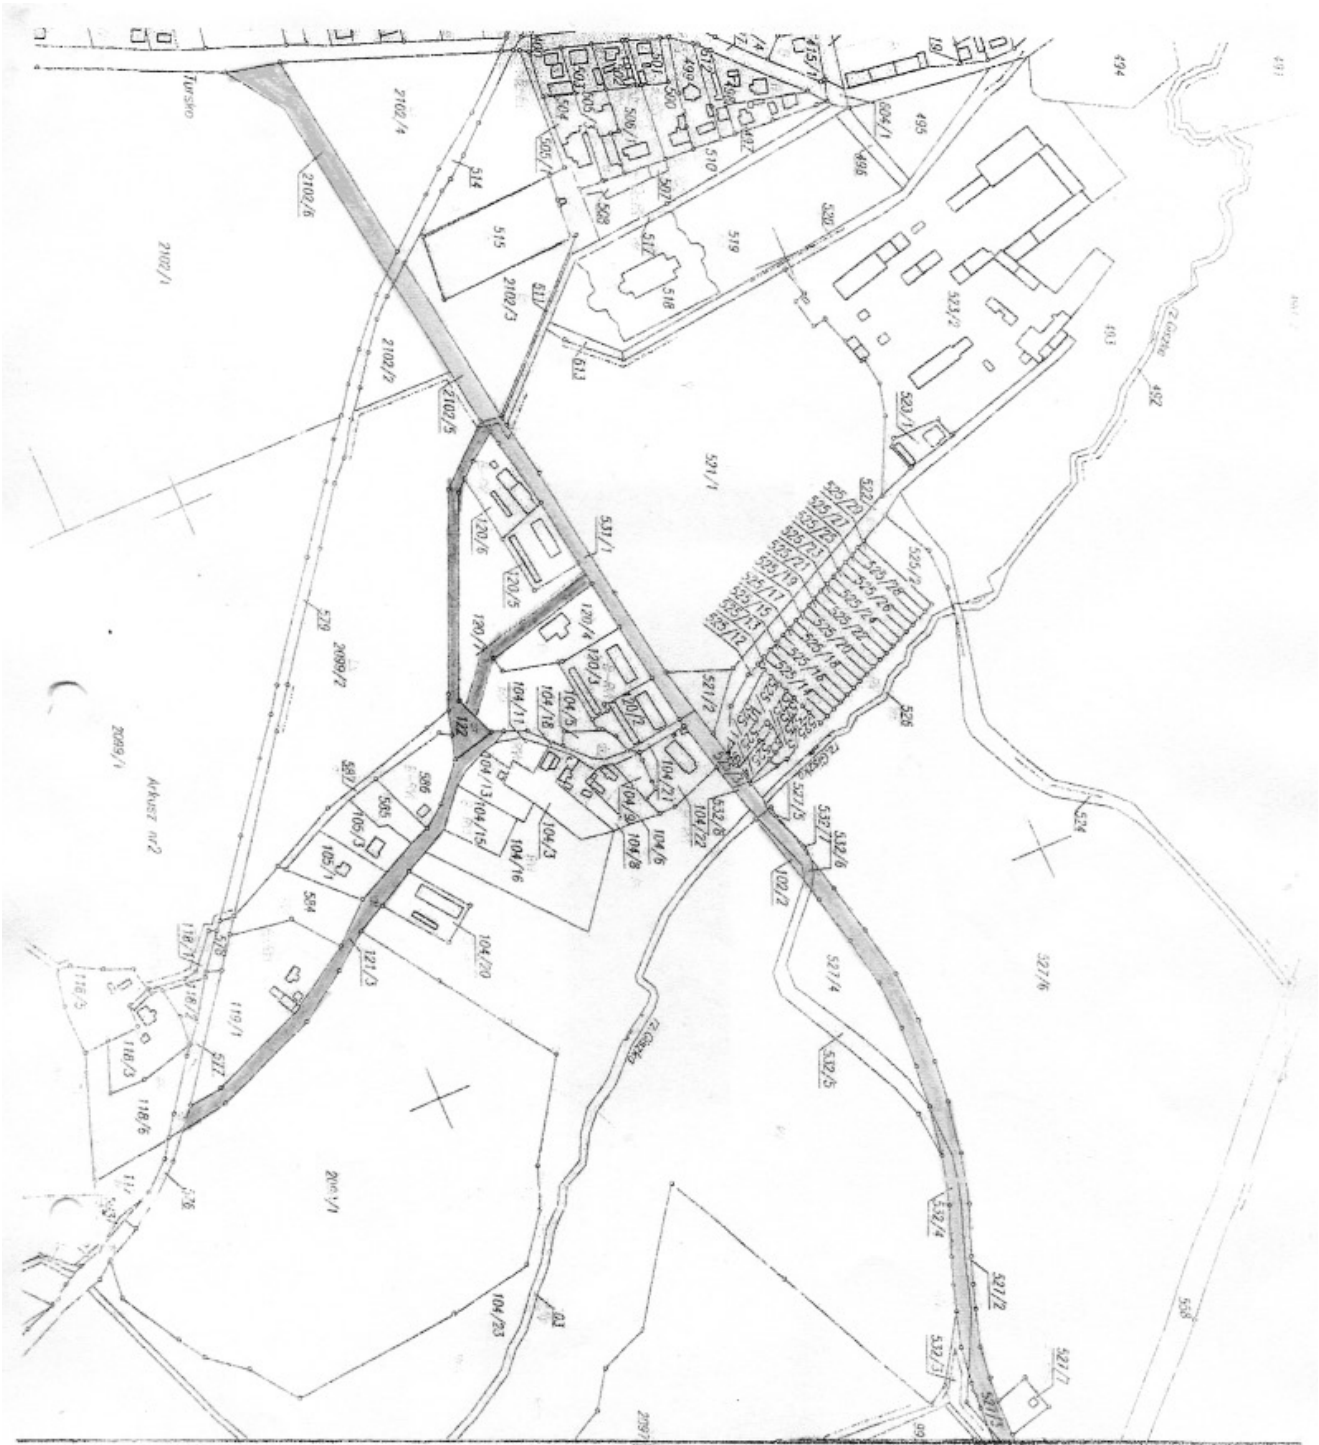

Załącznik do UCHWAŁY Nr XXX/250/2009  
RADY GMINY GOŁUCHÓW z dnia 29.12.2009 roku

TURSKO ark. mapy 2  
skala 1: 5 000 arkusz



- droga gminna nr 635526 P
- planowana droga gminna dz. nr 120/9; 122; 121/3



PRZEWODNICZĄCY RADY

*Jan Sobczak*  
Jan Sobczak