

1520

UCHWAŁA Nr LIV/389/10 RADY GMINY DUSZNIKI

z dnia 26 stycznia 2010

w sprawie uchwalenia miejscowego planu zagospodarowania przestrzennego w Ceradzu Dolnym dla działek o nr ewid. 160, 161, 173, 174, 175, 176, 177

Na podstawie art. 18 ust. 2 pkt 5 i art. 40 ust. 1 ustawy z dnia 8 marca 1990 r. o samorządzie gminnym (Dz.U. z 2001 r. Nr 142 poz. 1591 ze zm.), art. 20 ust. 1 ustawy z dnia 27 marca 2003 r. o planowaniu i zagospodarowaniu przestrzennym (Dz.U. Nr 80 poz. 717 ze zm.), Rada Gminy Duszniki uchwala, co następuje:

**ROZDZIAŁ I
Przepisy ogólne**

§1. 1. Uchwala się miejscowy plan zagospodarowania przestrzennego zwany dalej planem, obejmujący obszar położony w Ceradzu Dolnym dla działek oznaczonych nr ewid. 160, 161, 173, 174, 175, 176, 177.

2. Stwierdza się zgodność ustaleń planu ze Studium uwarunkowań i kierunków zagospodarowania przestrzennego gminy Duszniki.

3. Niniejsza uchwała obowiązuje na obszarze, którego granice określa rysunek, zwany dalej rysunkiem planu, opracowany w skali 1:1000 i zatytułowany: „Miejscowy plan zagospodarowania przestrzennego w Ceradzu Dolnym, gmina Duszniki dla działek o nr ewid. 160, 161, 173, 174, 175, 176, 177”, stanowiący załącznik nr 1 do niniejszej uchwały.

4. Załącznikiem nr 2 do uchwały jest rozstrzygnięcie sposobu rozpatrzenia uwag do projektu planu.

5. Załącznikiem nr 3 do uchwały jest rozstrzygnięcie o sposobie realizacji, zapisanych w planie inwestycji z zakresu infrastruktury technicznej, które należą do zadań własnych gminy oraz zasad ich finansowania.

§2. Ilekroć w dalszych przepisach niniejszej uchwały jest mowa o:

- 1) planie - należy przez to rozumieć ustalenia planu, o których mowa w niniejszej uchwale;
- 2) uchwale - należy przez to rozumieć niniejszą Uchwałę Rady Gminy Duszniki;
- 3) rysunku planu - należy przez to rozumieć rysunek planu stanowiący załącznik nr 1 do niniejszej uchwały;
- 4) obszarze - należy przez to rozumieć obszar objęty planem, w granicach przedstawionych na rysunku planu;
- 5) terenie - należy przez to rozumieć część obszaru wydzieloną liniami rozgraniczającymi wraz z odpowiednim symbolem;
- 6) nieprzekraczalnej linii zabudowy - należy przez to rozumieć linię określającą najmniejszą odległość,

w jakiej mogą znaleźć się budynki od linii rozgraniczającej terenu lub krawędzi jezdni;

7) obowiązującej linii zabudowy - należy przez to rozumieć linię wyznaczoną na rysunku planu, określającą usytuowanie frontowej, dominującej ściany budynku, z wyłączeniem detali wystroju architektonicznego takich jak balkony, tarasy, gzymsy, wykusze i ganki, oraz wolnostojących budynków garażowych i gospodarczych lokalizowanych w głębi działki;

8) powierzchni biologicznie czynnej – oznacza powierzchnię terenu w rozumieniu przepisów odrębnych,

9) usługach – należy przez to rozumieć działalność usługową i handlową w rozumieniu przepisów odrębnych;

10) usługach nieuciążliwych – należy przez to rozumieć usługi, których oddziaływanie nie powoduje przekroczenia standardów jakości środowiska określonych przepisami odrębnymi, poza terenem, do którego inwestor posiada tytuł prawny.

11) przepisach odrębnych - należy przez to rozumieć obowiązujące przepisy ustaw wraz z aktami wykonawczymi.

ROZDZIAŁ II

Przepisy szczegółowe

Przeznaczenie terenów oraz linie rozgraniczające tereny o różnym przeznaczeniu lub różnych zasadach zagospodarowania

§3. 1. Dla terenów oznaczonych na rysunku planu symbolem 1 MN - 7 MN, ustala się przeznaczenie na lokalizację zabudowy mieszkaniowej jednorodzinnej.

2. Zezwala się realizację wolnostojących budynków garażowych.

§4. Dla terenu zabudowy mieszkaniowej jednorodzinnej z zabudową usługową, oznaczonego na rysunku planu symbolem 1 MN/U, 2 MN/U ustala się:

- 1) lokalizację budynków mieszkalnych jednorodzinnych i towarzyszącej zabudowy usługowej;
- 2) adaptuje się w planie istniejącą zabudowę;
- 3) dopuszcza się remonty, przebudowy i rozbudowy istniejących obiektów;
- 4) w ramach działki lub budynku mieszkalnego dopuszcza się lokalizację nieuciążliwych usług, w szczególności usług handlu, gastronomii i innych bezpośrednio związanych z obsługą terenów mieszkaniowych.

§5. 1. Dla terenu oznaczonego na rysunku planu symbolem ZP, ustala się przeznaczenie na zieleń urządzoną, towarzyszącą obiektom budowlanym o charakterze ogólnodostępnym.

2. Ustala się zakaz zabudowy kubaturowej za wyjątkiem obiektów małej architektury, oraz urządzeń, o których mowa w ust. 4.

3. Dopuszcza się możliwość realizacji placów zabaw.

4. Dopuszcza się prowadzenie sieci i lokalizację urządzeń infrastruktury technicznej.

§6. 1. Wyznacza się tereny dróg wewnętrznych oznaczone na rysunku planu symbolem 1 KDW – 6 KDW.

2. Tereny wymienione w ust. 1 stanowią przestrzeń do realizacji urządzeń podziemnych.

§7. Na obszarze objętym planem dopuszcza się prowadzenie sieci infrastruktury technicznej, i realizację urządzeń infrastruktury technicznej służących obsłudze terenu.

§8. Na rysunku planu linią rozgraniczającą tereny o różnym przeznaczeniu lub różnych zasadach zagospodarowania oznaczono linią ciągłą.

Zasady ochrony i kształtowania ładu przestrzennego

§9. 1. Dla realizacji budynków ustala się nieprzekraczalne i obowiązujące linie zabudowy określone na rysunku planu.

2. Zakaz stosowania ogrodzeń pełnych, i wykonanych z prefabrykowanych elementów żelbetowych.

3. Część biologicznie czynną działek należy urządzać poprzez nasadzenia roślinności z udziałem gatunków zimozielonych.

4. Ustala się obowiązek zharmonizowania ze sobą formy architektonicznej wszystkich obiektów budowlanych zlokalizowanych na działce budowlanej, w tym wydzielonych budynków garaży, a także małej architektury i ogrodzeń.

5. Ukształtowania wymagają kompozycje zieleni na terenie oznaczonym symbolem ZP.

Zasady ochrony środowiska, przyrody i krajobrazu kulturowego

§10. 1. Na obszarze objętym planem należy w maksymalnym stopniu zachować istniejący drzewostan.

2. W przypadku konieczności wycinki drzew kolidujących z planowanym przeznaczeniem terenu konieczne jest uzyskanie stosownego zezwolenia przed rozpoczęciem realizacji inwestycji.

3. Do nowych nasadzeń zieleni należy używać gatunki drzew i krzewów rodzimych, najlepiej przystosowanych do warunków lokalnych, z udziałem gatunków zimozielonych.

4. Zagospodarowanie terenu objętego planem musi uwzględniać jego położenie w obszarze ochrony wód powierzchniowych i podziemnych zlewni Samicy Stęszewskiej, i być zgodne z obowiązującymi w tym zakresie przepisami, w szczególności w zakresie prowadzenia właściwej gospodarki wodno – ściekowej.

5. Zakazuje się odprowadzania zanieczyszczeń, szczególnie substancji biogennych, organicznych i toksycznych do gruntu i do rowu melioracyjnego.

6. Masy ziemne, w szczególności wierzchnie, najbardziej żyzne warstwy gleby, przemieszczane w trakcie prowadzonych prac budowlanych, należy w pierwszej kolejności zagospodarować w granicach działki, a w sytuacji kiedy nie będą mogły być w ten sposób wykorzystane, traktować jako odpad i zagospodarować zgodnie z gminnym programem gospodarki odpadami.

7. Z zakresu ochrony przed hałasem:

a) na terenach zabudowy mieszkaniowej jednorodzinnej, MN, obowiązują dopuszczalne poziomy hałasu jak dla terenów zabudowy mieszkaniowej jednorodzinnej, zgodnie z przepisami odrębnymi,

b) na terenie zabudowy mieszkaniowej jednorodzinnej z usługami, MN/U, obowiązują dopuszczalne poziomy hałasu jak dla terenów zabudowy mieszkaniowo-usługowych, zgodnie z przepisami odrębnymi,

c) na terenie zieleni urządzonej, ZP, obowiązują dopuszczalne poziomy hałasu jak dla terenów rekreacyjno-wypoczynkowych, zgodnie z przepisami odrębnymi.

Zasady ochrony dziedzictwa kulturowego i zabytków, oraz dóbr kultury współczesnej

§11. 1. W celu zachowania osi widokowej dla nowej zabudowy realizowanej wzdłuż ul. Okrężnej ustala się nieprzekraczalną linię zabudowy określoną na rysunku planu.

2. Ustala się, tam gdzie możliwe, w maksymalnym stopniu zachowanie cennego drzewostanu rosnącego wzdłuż ul. Okrężnej.

3. Dla ochrony archeologicznego dziedzictwa kulturowego, podczas prowadzenia prac ziemnych związanych z zabudowaniem bądź zagospodarowaniem terenu ustala się obowiązek prowadzenia badań archeologicznych.

4. Wniosek o pozwolenie na prowadzenie prac archeologicznych należy złożyć do właściwego konserwatora zabytków przed uzyskaniem pozwolenia na budowę.

Wymagania wynikające z potrzeb kształtowania przestrzeni publicznych

§12. 1. Na obszarze objętym planem dopuszcza się lokalizację obiektów małej architektury, urządzeń technicznych, oraz zieleni, pod warunkiem nie kolidowania z układem komunikacyjnym oraz sieciami

mi infrastruktury technicznej.

2. Ustala się zakaz lokalizowania reklam za wyjątkiem terenu, o którym mowa w ust. 3. Na terenach posesji dopuszcza się instalowanie tablic informacyjnych wyłącznie w płaszczyźnie ogrodzenia lub elewacji budynku. Powierzchnia tablicy nie może przekraczać 1,0 m², a jej krawędzie nie mogą wykroczyć poza obrys ogrodzenia lub elewacji budynku. Ustalenia tego punktu nie dotyczą gminnego systemu informacji przestrzennej oraz znaków drogowych.

3. Dopuszcza się lokalizację reklam wolnostojących na terenie oznaczonym symbolem MN/U, przy zachowaniu wysokości nie zagrażającej ruchu pieszych i samochodów, oraz na jednakowych nośnikach.

4. Na obszarze objętym planem ustala się zakaz lokalizacji tymczasowych obiektów usługowo-handlowych.

Parametry i wskaźniki kształtowania zabudowy oraz zagospodarowania terenu, w tym linie zabudowy, gabaryty obiektów i wskaźniki intensywności zabudowy

§13. Dla terenów zabudowy mieszkaniowej jednorodzinnej, oznaczonych na rysunku planu symbolem 1 MN - 7 MN, ustala się:

1) wysokość budynków mieszkalnych do II kondygnacji nadziemnych, w tym poddasze użytkowe, z zakazem realizacji budynków o wysokości powyżej 9 m w kalenicy dachu;

2) zabudowa mieszkaniowa realizowana w formie wolnostojącej;

3) na 1 działce budowlanej realizacja max. 1 budynku mieszkalnego;

4) wysokość wolnostojących budynków gospodarczo-garażowych – I kondygnacja, max. 4,5 m w kalenicy dachu;

5) dla budynków mieszkalnych i gospodarczo-garażowych rozwiązanie dachów jako strome dwu-, lub wielospadowe, o nachyleniu połaci dachowych od 35° do 45°;

6) pokrycie dachów pochyłych dachówką ceramiczną, cementową lub blachodachówką, w kolorze ceglastoczerwonym lub brązowym;

7) poziom parteru budynków mieszkalnych nie wyższy niż 0,5 m od poziomu terenu;

8) zakaz realizacji budynków gospodarczych we frontowej części działki, tj. między nieprzekraczalną linią zabudowy a płaszczyzną elewacji frontowej budynku mieszkalnego;

9) stosowanie ogrodzeń ażurowych, z zakazem realizacji ogrodzeń z prefabrykatów żelbetowych;

10) minimalną powierzchnię biologicznie czynną – 40% powierzchni działki;

11) maksymalną powierzchnię zabudowy – 30% powierzchni działki;

12) dla terenów przeznaczonych pod zabudowę ustala się obowiązek zapewnienia miejsc parkingo-

wych w ramach własnej posesji.

§14. Dla terenu zabudowy mieszkaniowej jednorodzinnej z zabudową usługową, oznaczonego na rysunku planu symbolem 1 MN/U, 2 MN/U ustala się:

1) wysokość budynków mieszkalnych i usługowych do II kondygnacji nadziemnych, w tym poddasze użytkowe, z zakazem realizacji budynków o wysokości powyżej 9 m w kalenicy dachu;

2) wysokość wolnostojących budynków gospodarczo-garażowych – I kondygnacja, max. 4,5 m w kalenicy dachu;

3) dla budynków mieszkalnych, usługowych i gospodarczo-garażowych rozwiązanie dachów jako strome dwu-, lub wielospadowe, o nachyleniu połaci dachowych od 35° do 45°;

4) pokrycie dachów pochyłych dachówką ceramiczną, cementową lub blachodachówką, w kolorze ceglastoczerwonym lub brązowym;

5) poziom parteru budynków nie wyższy niż 0,5 m od poziomu terenu;

6) stosowanie ogrodzeń ażurowych, z zakazem realizacji ogrodzeń z prefabrykatów żelbetowych;

7) minimalną powierzchnię biologicznie czynną – 30% powierzchni działki;

8) maksymalną powierzchnię zabudowy – 40% powierzchni działki;

9) dla terenów przeznaczonych pod zabudowę ustala się obowiązek zapewnienia miejsc parkingowych w ramach własnej posesji.

§15. Dla nowej zabudowy ustala się nieprzekraczalne i obowiązujące linie zabudowy usytuowane zgodnie z rysunkiem planu.

Granice i sposoby zagospodarowania terenów lub obiektów podlegających ochronie, ustalonych na podstawie odrębnych przepisów, w tym terenów górniczych, a także narażonych na niebezpieczeństwo powodzi oraz zagrożonych osuwaniem się mas ziemnych

§16. Nie ustala się.

Szczegółowe zasady i warunki scalania i podziału nieruchomości objętych planem miejscowym

§17. 1. Na obszarze objętym planem dopuszcza się podział terenu na działki budowlane, pod warunkiem zachowania minimalnej powierzchni działki - 900 m².

2. Na terenie oznaczonym symbolem 1 MN, 2 MN, 4 MN dopuszcza się wydzielenie działek o powierzchni min. 800 m².

2. Ustala się minimalną szerokość frontu działki - 20 m.

3. Nowo wydzielane działki muszą być usytuowane pod kątem prostym lub zbliżonym do prostego w stosunku do pasa drogowego.

4. Dopuszcza się możliwość scalania działek, gdy istniejąca powierzchnia działki według granic własności, jej kształt lub dostęp do drogi i infrastruktury, uniemożliwia jej wykorzystanie dla określonych w planie celów i zadań.

Szczególne warunki zagospodarowania terenów oraz ograniczenia w ich użytkowaniu, w tym zakaz zabudowy

§18. Wzdłuż linii energetycznej średniego napięcia 15 kV – obowiązuje obszar oddziaływania obiektu o szerokości 7,5 m od osi linii w obu kierunkach, w którym ustala się zakaz zabudowy kubaturowej.

Zasady modernizacji, rozbudowy i budowy systemów komunikacji i infrastruktury technicznej

§19. W zakresie zasad modernizacji rozbudowy i budowy systemów komunikacji ustala się:

1) drogi wewnętrzne, oznaczone na rysunku planu symbolem 1 KDW – 6 KDW:

a) drogi jednojezdniowe, dwupasowe po jednym w każdym kierunku,

b) szerokość w liniach rozgraniczających 8,0 m oraz 12,0 m, zgodnie z rysunkiem planu,

c) wydzielona jezdnia o szerokości min. 5,0 m,

d) przeznaczenie uzupełniające - elementy infrastruktury technicznej - bez budynków, obiekty i urządzenia inżynierskie, pasy zieleni, miejsca postojowe,

2) powiązanie układu komunikacyjnego na obszarze objętym planem z układem zewnętrznym przedstawiono na rysunku planu.

§20. Na terenie objętym planem obowiązują następujące ustalenia ogólne dotyczące infrastruktury technicznej:

1) ustala się obowiązek wyposażenia obszaru objętego planem w podstawową sieć infrastruktury technicznej;

2) dopuszcza się możliwość realizacji urządzeń technicznych uzbrojenia i obiektów infrastruktury technicznej jako towarzyszących inwestycjom na terenach własnych inwestorów;

3) wszelkie inwestycje i zmiany w zakresie zaopatrzenia w wodę, gaz, energię elektryczną, odprowadzania ścieków oraz lokalizacji innych urządzeń technicznych wymagają uzyskania warunków technicznych od zarządcy sieci;

4) podstawę realizacji uzbrojenia technicznego będą stanowić projekty branżowe.

§21. 1. Dostawa wody z istniejącej i projektowanej sieci wodociągowej na warunkach określonych przez właściciela sieci, oraz w oparciu o przepisy odrębne.

2. Rozbudowa rozdzielczej sieci wodociągowej na tereny zabudowy i zainwestowania wyznaczone planem z zapewnieniem bezpieczeństwa przeciwpo-

żarowego, po opracowaniu projektu koncepcyjnego.

§22. Na terenie objętym planem obowiązują następujące ustalenia w zakresie odprowadzania ścieków:

1) ustala się odprowadzanie ścieków komunalnych do istniejącej i projektowanej sieci kanalizacyjnej;

2) ustala się zakaz realizacji przydomowych oczyszczalni ścieków;

3) wody opadowe i roztopowe, należy zagospodarować w granicach nieruchomości, stosując rozwiązania indywidualne, bez naruszania interesu osób trzecich, docelowo należy je odprowadzić do kanalizacji deszczowej;

4) dopuszcza się odprowadzenie wód, o których mowa w pkt 3) do odbiorników wód deszczowych pod warunkiem uzgodnienia z właściwym zarządcą.

§23. 1. W zakresie zaopatrzenia w gaz ziemny ustala się zasilanie z istniejących i projektowanych gazociągów niskiego ciśnienia.

2. Przyłączanie odbiorców do sieci gazowej odbywać się będzie na zasadach zawartych w obowiązującym Prawie Energetycznym po każdorazowym uzgodnieniu z dostawcą gazu, i będzie zależało od warunków technicznych i ekonomicznych uzasadniających rozbudowę sieci gazowej.

§24. Na terenie objętym planem obowiązują następujące ustalenia w zakresie zaopatrzenia w ciepło:

1) nakazuje się stosowanie urządzeń grzewczych charakteryzujących się wysokim stopniem sprawności, i niskim stopniem emisji zanieczyszczeń;

2) realizacja lokalnych źródeł ciepła na paliwo gazowe, płynne lub paliwa stałe z wyłączeniem paliw węglowych, oraz wykorzystaniem energii elektrycznej i odnawialnych źródeł ciepła do celów grzewczych.

§25. Na terenie objętym planem obowiązują następujące ustalenia w zakresie zaopatrzenia w energię elektryczną:

1) zasilanie obszaru w energię elektryczną następować będzie z istniejącej i nowoprojektowanej sieci energetycznej;

2) dopuszcza się przebudowę sieci elektroenergetycznej z kolidującym planowanym zagospodarowaniem terenu; sposób i warunki przebudowy sieci elektroenergetycznej określi firma energetyczna;

3) szczegółowy sposób i zakres rozbudowy sieci określi firma energetyczna na etapie realizacji poszczególnych przedsięwzięć inwestycyjnych.

§26. 1. W zakresie gospodarki odpadami ustala się obowiązek gromadzenia odpadów komunalnych z posesji w wydzielonych miejscach, w sposób zgodny z gminnym planem gospodarki odpadami oraz przepisami odrębnymi, z uwzględnieniem segregacji odpadów.

2. Odpady komunalne z posesji należy w pierwszej kolejności poddawać odzyskowi, a jeżeli z przyczyn technologicznych jest on niemożliwy lub nie jest uzasadniony z przyczyn ekologicznych lub ekonomicznych, to odpady te należy unieszkodliwiać w sposób zgodny z wymaganiami ochrony środowiska oraz gminnym planem gospodarki odpadami.

§27. Należy zapewnić odpowiednią liczbę miejsc parkingowych, w ramach własnej posesji:

- a) dla zabudowy mieszkaniowej min. 1 stanowisko na 1 działkę budowlaną,
- b) dla funkcji usługowej należy zapewnić minimum 2 miejsca parkingowe na 100 m² powierzchni użytkowej.

Sposób i termin tymczasowego zagospodarowania, urządzania i użytkowania terenów

§28. 1. Dla terenu objętego planem nie określa się sposobu i terminu tymczasowego zagospodarowania, urządzania i użytkowania terenu.

2. Do czasu realizacji postanowień niniejszej uchwały dopuszcza się dotychczasowy sposób ich użytkowania i zagospodarowania.

Stawki procentowe, na podstawie których ustala się opłatę, o której mowa w art. 36 ust. 4. ustawy o planowaniu i zagospodarowaniu przestrzennym

§29. Zgodnie z art. 15 ust. 2 pkt 12, art. 36 ust. 4 ustawy z dnia 27 marca 2003 r. o planowaniu i zagospodarowaniu przestrzennym dla terenów o nowych funkcjach, wyznaczonych w planach, ustala się 10 % stawkę służącą naliczaniu opłaty z tytułu wzrostu wartości nieruchomości.


ROZDZIAŁ III Przepisy końcowe

§30. Wykonanie uchwały powierza się Wójtowi Gminy Duszniki.

§31. Uchwała wchodzi w życie po upływie 30 dni od dnia ogłoszenia w Dzienniku Urzędowym Województwa Wielkopolskiego.


Przewodniczący Rady
(-) *Gracjan Skórnicki*

MAPA ZAS.
Skala 1:1
SEKCJE :422.223.211,

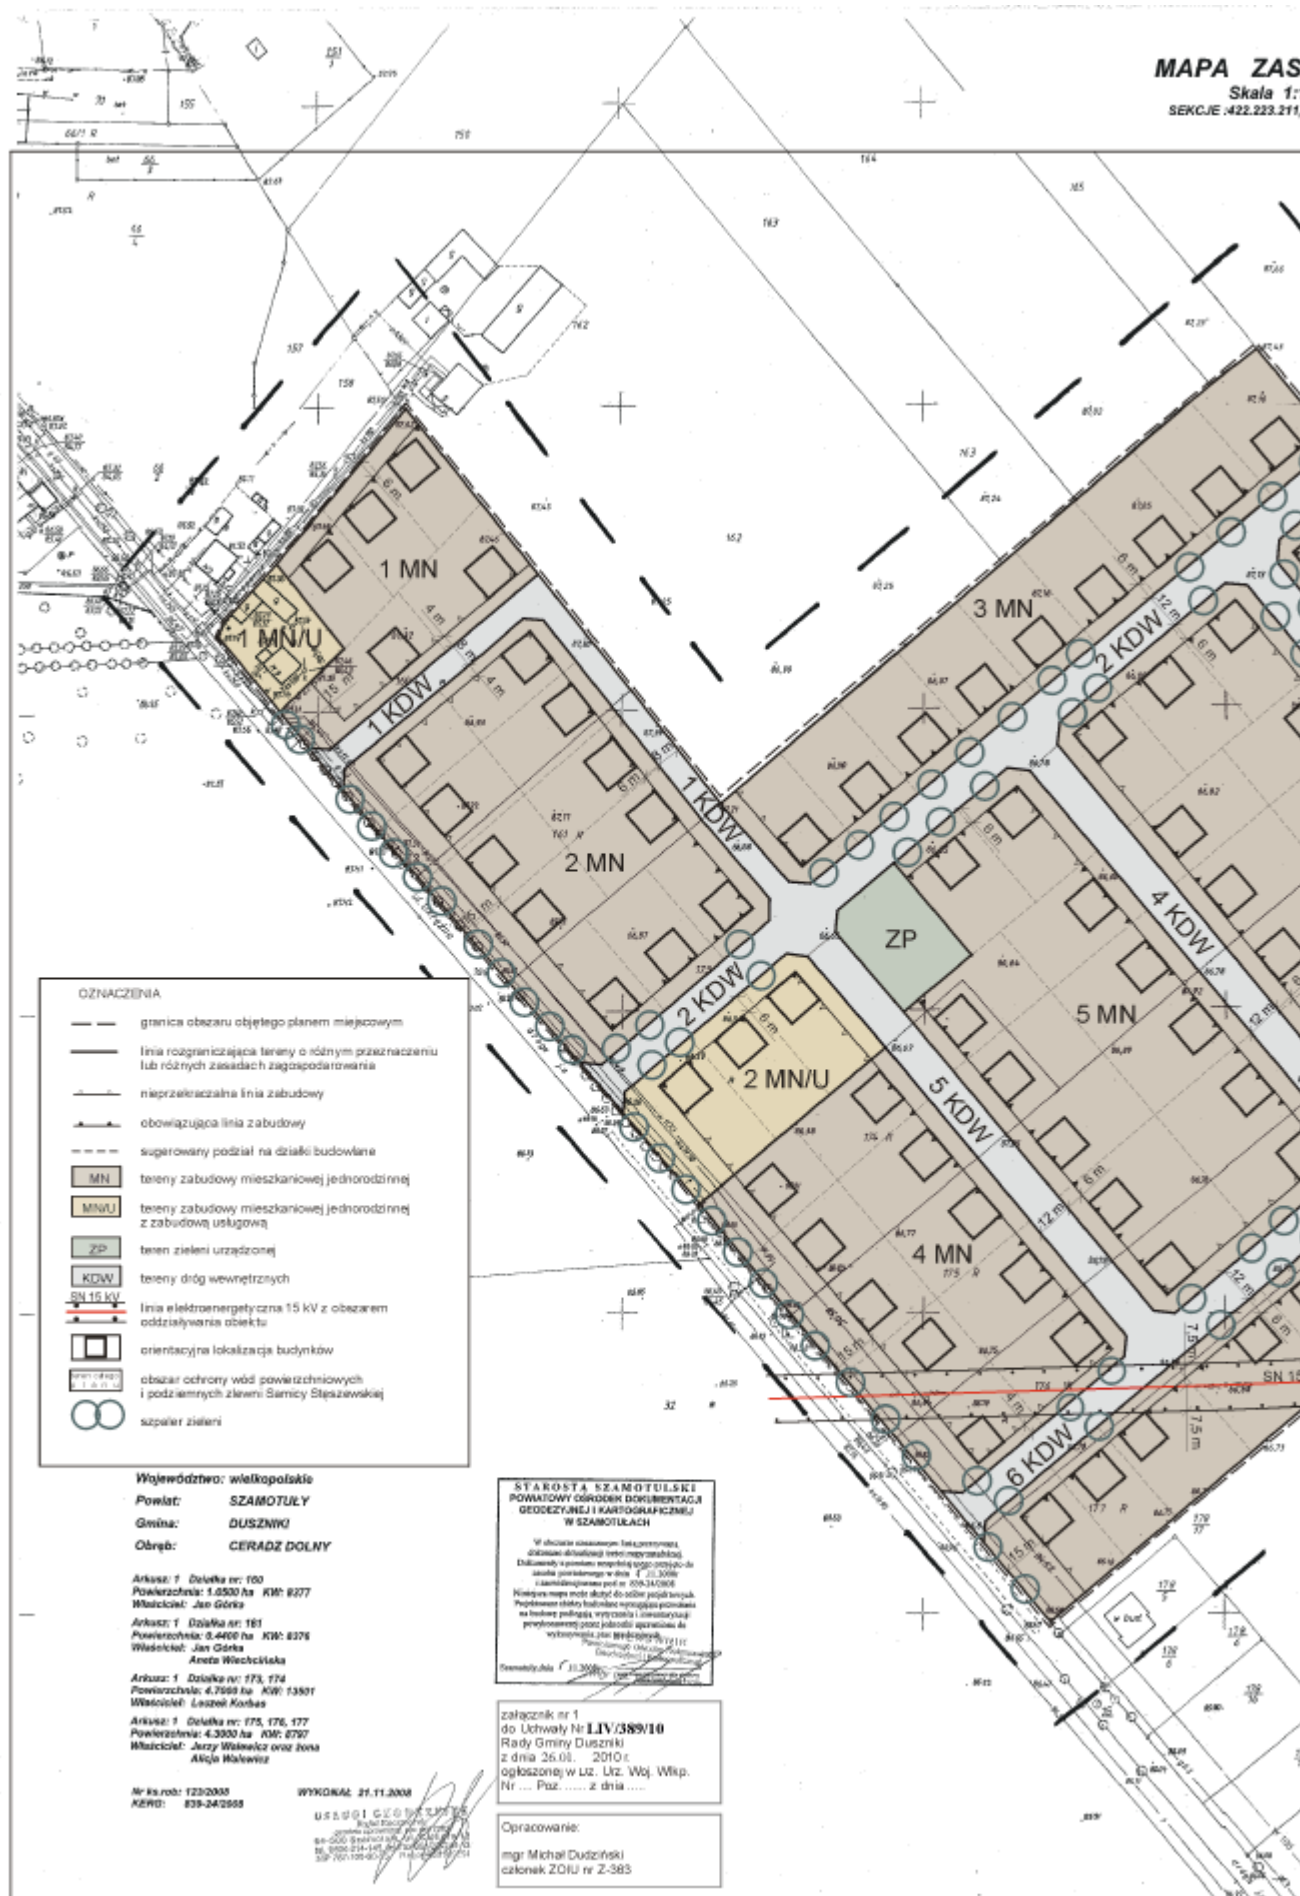

PLAN ZASADNICZA


Skala 1:1000
IE 422.223.211, 212, 213, 214

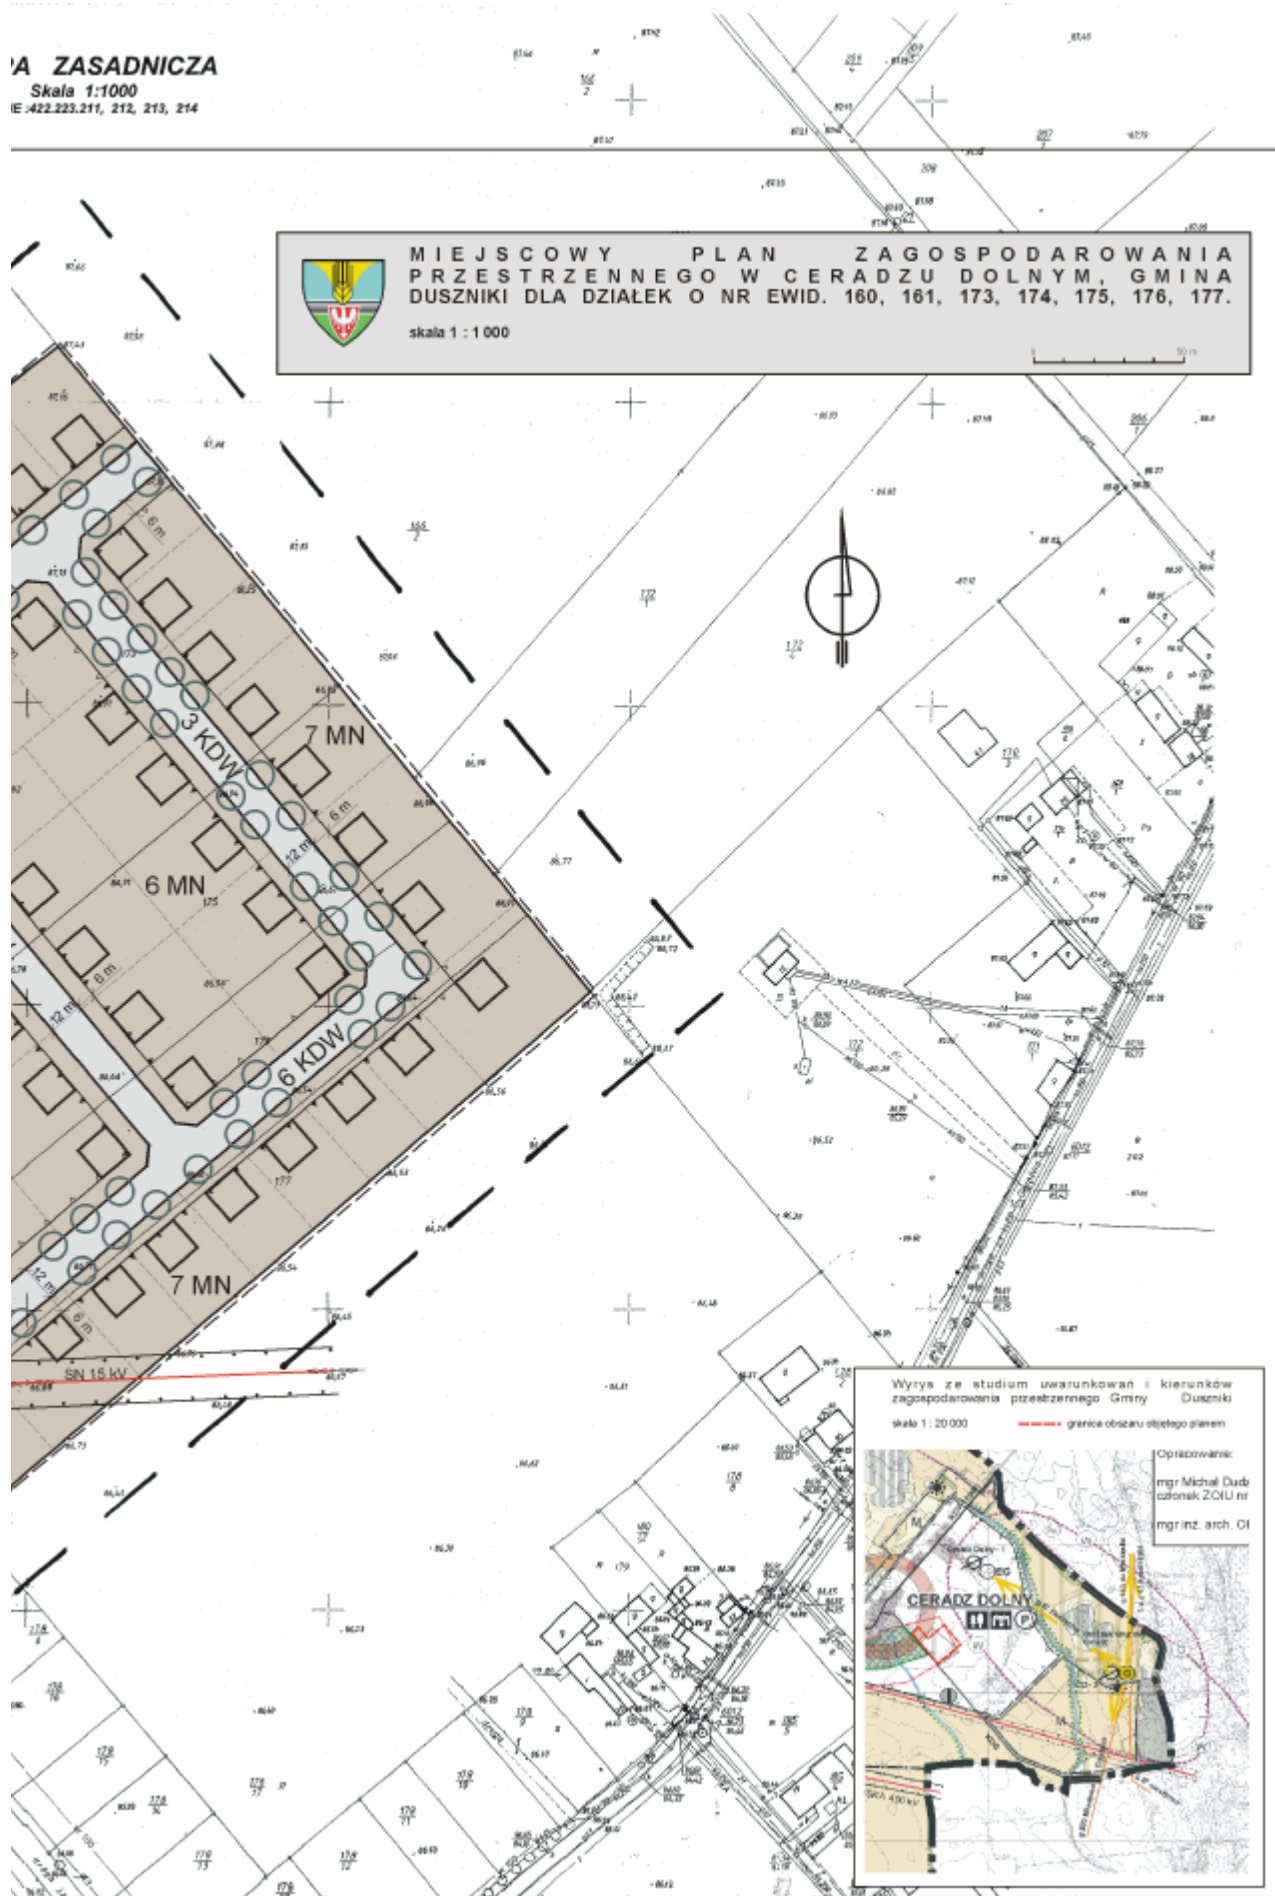

MIEJSCOWY PLAN ZAGOSPODAROWANIA PRZESTRZENNEGO W CERADZU DOLNYM, GMINA DUSZNIKI DLA DZIAŁEK O NR EWID. 160, 161, 173, 174, 175, 176, 177.

skala 1 : 1 000

Wyrys ze studium uwarunkowań i kierunków zagospodarowania przestrzennego Gminy Duszniki
skala 1 : 20 000

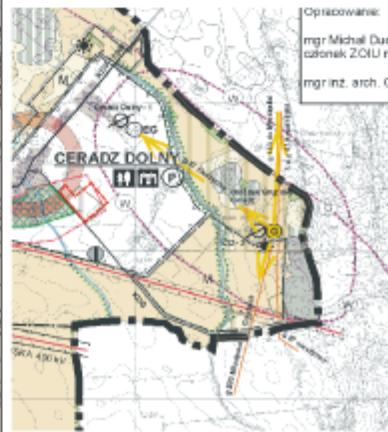

Opracowanie:
mgr Michał Dudz
członek ZOUI nr
mgr inż. arch. CI

Załącznik nr 2
do Uchwały Nr LIV/389/10
Rady Gminy Duszniki
z dnia 26.01.2010 r.

ROZSTRZYGNIECIE O SPOSOBIE ROZPATRZENIA UWAG DO PROJEKTU MIEJSCOWEGO PLANU ZAGOSPODAROWANIA PRZESTRZENNEGO W CERADZU DOLNYM DLA DZIAŁEK O NR EWID. 160, 161, 173, 174, 175, 176, 177

Przedmiotowy projekt planu został wyłożony do publicznego wglądu w terminie od 18.11.2009 r. do 08.12.2009 r., zgodnie z ustawą z dnia 27 marca 2003 r. o planowaniu i zagospodarowaniu przestrzennym (Dz.U. Nr 80, poz. 717 ze zm.), uwagi były przyjmowane do dnia 22.12.2009 r.

W ustawowym terminie, nie wniesiono żadnych uwag, w związku z czym, Rada Gminy Duszniki nie podejmuje rozstrzygnięcia o sposobie rozpatrzenia wniesionych uwag, o których mowa w art. 20 ust. 1 w/w ustawy.

Załącznik nr 3
do Uchwały Nr LIV/389/10
Rady Gminy Duszniki
z dnia 26.01.2010 r.

ROZSTRZYGNIECIE O SPOSOBIE REALIZACJI, ZAPISANYCH W PLANIE INWESTYCJI Z ZAKRESU INFRASTRUKTURY TECHNICZNEJ, KTÓRE NALEŻĄ DO ZADAŃ WŁASNYCH GMINY ORAZ ZASAD ICH FINANSOWANIA

§1. Na podstawie art. 20 ust. 1 ustawy z dnia 27 marca 2003 r. o planowaniu i zagospodarowaniu przestrzennym (Dz.U. Nr 80, poz. 717 ze zm.) Rada Gminy Duszniki określa następujący sposób realizacji inwestycji z zakresu infrastruktury technicznej należących do zadań własnych gminy, oraz zasady ich finansowania.

§2. Inwestycje z zakresu infrastruktury technicznej służące zaspokojeniu zbiorowych potrzeb stanowią zadania własne gminy.

§3. 1. Sposób realizacji, zapisanych w planie inwestycji należących do zadań własnych gminy:

1) realizacja w oparciu o obowiązujące przepisy w tym Prawo zamówień publicznych,

2) w oparciu o inne przepisy branżowe, np. prawo energetyczne.

3) terminy realizacji poszczególnych zadań – etapowane,

4) pozostałe inwestycje z zakresu infrastruktury technicznej w granicach planu, nie należące do zadań własnych gminy, będą finansowane ze środków własnych inwestorów, na zasadach określonych przepisami odrębnymi.

2. Realizacja inwestycji musi być zgodna z obowiązującymi przepisami i normami.

3. Realizację sieci uzbrojenia technicznego w zakresie sieci wodociągowej, kanalizacyjnej, energetycznej i gazowej będą prowadzić właściwej przedsiębiorstwa, zgodnie z ustaleniami miejscowego planu zagospodarowania przestrzennego oraz na podstawie przepisów odrębnych.

4. Zadania w zakresie gospodarki odpadami realizowane będą zgodnie z planem gospodarki od-

padami, na podstawie przepisów odrębnych oraz ustaleniami miejscowego planu zagospodarowania przestrzennego.

5. Sposób realizacji inwestycji może ulec modyfikacji wraz z dokonującym się postępem techniczno-technologicznym, zgodnie z zasadą stosowania najlepszej dostępnej techniki.

§4. 1. Finansowanie inwestycji w zakresie infrastruktury technicznej należące do zadań własnych gminy, podlega przepisom ustawy z dnia 30 czerwca 2005 r. o finansach publicznych (Dz.U. Nr 249, poz. 2104 z późn. zm.).

2. Możliwe zasady finansowania zapisanych w planie inwestycji z zakresu infrastruktury technicznej, które należą do zadań własnych gminy, zgodnie z przepisami o finansach publicznych:

1) z budżetu gminy zgodnie z uchwałą budżetową,
2) współfinansowanie środkami zewnętrznymi, poprzez budżet gminy – w ramach, m.in.

a) dotacji unijnych,
b) dotacji samorządu województwa,
c) dotacji i pożyczek z funduszy celowych,
d) z kredytów i pożyczek bankowych,
e) z udziału inwestorów zewnętrznych na podstawie odrębnych porozumień,
f) innych środków zewnętrznych.

3. Inwestycje w zakresie przesyłania i dystrybucji paliw gazowych, energii elektrycznej lub ciepła realizowane będą w sposób określony w art. 7 ustawy z dnia 10 kwietnia 1997 r. Prawo energetyczne (tekst jednolity Dz.U. z 2006 r. Nr 89, poz. 625 z późn. zm.) i nie będą obciążały budżetu gminy.