

Razem						15.000
Jednostki nie należące do sektora finansów publicznych						
010	01095	2630	Dotacja dla Rejonowego Związku Spółek Wodno-Melioracyjnych na konserwację urządzeń		3.000	
921	92120	2720	Dotacja celowa na remont kościoła w Tarnówce			45.000
926	92695	2830	Dotacja celowa na organizację imprez sportowych			74.000
Razem					3.000	119.000
Ogółem					3.000	134 000

Załącznik Nr 7
do uchwały Nr XXXI/161/09
Rady Gminy Tarnówka
z dnia 29.12.2009 r.
w sprawie budżetu gminy na 2010 r.

**PLAN PRZYCHODÓW I WYDATKÓW GMINNEGO FUNDUSZU OCHRONY ŚRODOWISKA
I GOSPODARKI WODNEJ W 2010 R.**

L.p.	Wyszczególnienie	Plan
I.	Przychody	10.000
1.	§0690 - Wpływy z różnych opłat	10.000
	z tytułu opłat za gospodarcze korzystanie ze środowiska przekazywane przez Urząd Marszałkowski w Poznaniu	
II.	Wydatki	10.000
1.	Wydatki bieżące	10.000
	§4210 - Zakup materiałów i wyposażenia	8.000
	zakup krzewów	
	zakup paliwa do utrzymania zieleńców	
	zakup części do kos	
	§4300 - Zakup usług pozostałych	2.000
	urządzenie i utrzymanie terenów zieleni, zadrzewień	

1531

UCHWAŁA Nr LIV/390/10 RADY GMINY DUSZNIKI

z dnia 26 stycznia 2010 r.

w sprawie uchwalenia miejscowego planu zagospodarowania przestrzennego w Ceradzu Dolnym dla działek o nr ewid. 250/1, 250/2, 250/3, 250/4, 250/5, 250/6, 250/7, 250/8, 250/10, 250/11, 250/12, 250/13, 250/14, 250/15, 250/16, 250/17, 250/18, 250/19, 250/20, 250/21, 250/22, 250/23 oraz 250/24

Na podstawie art. 18 ust. 2 pkt 5 i art. 40 ust. 1 ustawy z dnia 8 marca 1990 r. o samorządzie gminnym (Dz.U. z 2001 r. Nr 142 poz. 1591 ze zm.), art. 20 ust. 1 ustawy z dnia 27 marca 2003 r. o planowaniu i zagospodarowaniu przestrzennym (Dz.U. Nr 80 poz. 717 ze zm.), Rada Gminy Duszniki uchwala co następuje:

**ROZDZIAŁ I
Przepisy ogólne**

§1. 1. Uchwala się miejscowy plan zagospodarowania przestrzennego zwany dalej planem, obejmujący

obszar położony w Ceradzu Dolnym dla działek oznaczonych nr ewid. 250/1, 250/2, 250/3, 250/4, 250/5, 250/6, 250/7, 250/8, 250/10, 250/11, 250/12, 250/13, 250/14, 250/15, 250/16, 250/17, 250/18, 250/19, 250/20, 250/21, 250/22, 250/23 oraz 250/24.

2. Stwierdza się zgodność ustaleń planu ze Studium uwarunkowań i kierunków zagospodarowania przestrzennego gminy Duszniki.

3. Niniejsza uchwała obowiązuje na obszarze, którego granice określa rysunek, zwany dalej rysunkiem planu, opracowany w skali 1:1000 i zatytułowany: „Miejscowy plan zagospodarowania przestrzennego

w Ceradzu Dolnym, gmina Duszniki dla działek o nr ewid. 250/1, 250/2, 250/3, 250/4, 250/5, 250/6, 250/7, 250/8, 250/10, 250/11, 250/12, 250/13, 250/14, 250/15, 250/16, 250/17, 250/18, 250/19, 250/20, 250/21, 250/22, 250/23, 250/24”, stanowiący załącznik nr 1 do niniejszej uchwały.

4. Załącznikiem nr 2 do uchwały jest rozstrzygnięcie sposobu rozpatrzenia uwag do projektu planu.

5. Załącznikiem nr 3 do uchwały jest rozstrzygnięcie o sposobie realizacji, zapisanych w planie inwestycji z zakresu infrastruktury technicznej, które należą do zadań własnych gminy oraz zasad ich finansowania.

§2. Ilekroć w dalszych przepisach niniejszej uchwały jest mowa o:

1) planie - należy przez to rozumieć ustalenia planu, o których mowa w niniejszej uchwale;

2) uchwale - należy przez to rozumieć niniejszą Uchwałę Rady Gminy Duszniki;

3) rysunku planu - należy przez to rozumieć rysunek planu stanowiący załącznik nr 1 do niniejszej uchwały;

4) obszarze - należy przez to rozumieć obszar objęty planem, w granicach przedstawionych na rysunku planu;

5) terenie - należy przez to rozumieć część obszaru wydzieloną liniami rozgraniczającymi wraz z odpowiednim symbolem;

6) nieprzekraczalnej linii zabudowy - należy przez to rozumieć linię określającą najmniejszą odległość, w jakiej mogą znaleźć się budynki od linii rozgraniczającej terenu;

7) obowiązującej linii zabudowy - należy przez to rozumieć linię wyznaczoną na rysunku planu określającą usytuowanie frontowej, dominującej ściany budynku, z wyłączeniem detali wystroju architektonicznego takich jak balkony, tarasy, gzymsy, wykusze i ganki, oraz wolnostojących budynków garażowych i gospodarczych lokalizowanych w głębi działki;

8) powierzchni biologicznie czynnej - oznacza powierzchnię terenu w rozumieniu przepisów odrębnych;

9) przepisach odrębnych - należy przez to rozumieć obowiązujące przepisy ustaw wraz z aktami wykonawczymi.

ROZDZIAŁ II

Przepisy szczegółowe

Przeznaczenie terenów oraz linie rozgraniczające tereny o różnym przeznaczeniu lub różnych zasadach zagospodarowania

§3. 1. Dla terenów oznaczonych na rysunku planu symbolem 1 MN - 6 MN, ustala się przeznaczenie na lokalizację zabudowy mieszkaniowej jednorodzinnej.

2. Zezwala się realizację wolnostojących budynków garażowych i gospodarczych.

§4. 1. Dla terenu oznaczonego na rysunku planu symbolem ZP, ustala się przeznaczenie na zieleni urządzoną, towarzyszącą obiektom budowlanym.

2. Ustala się zakaz zabudowy kubaturowej za wyjątkiem obiektów małej architektury, oraz urządzeń o których mowa w ust. 4.

3. Dopuszcza się możliwość realizacji placów zabaw.

4. Dopuszcza się prowadzenie sieci i lokalizację urządzeń infrastruktury technicznej.

§5. 1. Wyznacza się tereny dróg wewnętrznych oznaczone na rysunku planu symbolem 1 KDW - 5 KDW.

2. Tereny wymienione w ust. 1 stanowią przestrzeń do realizacji urządzeń podziemnych.

§6. Wyznacza się teren drogi publicznej, oznaczony na rysunku planu symbolem KD.

§7. Na obszarze objętym planem dopuszcza się prowadzenie sieci infrastruktury technicznej, i realizację urządzeń infrastruktury technicznej służących obsłudze terenu.

§8. Na rysunku planu linię rozgraniczającą tereny o różnym przeznaczeniu lub różnych zasadach zagospodarowania oznaczono linią ciągłą.

Zasady ochrony i kształtowania ładu przestrzennego.

§9. 1. Ustala się obowiązek dostosowania nowej zabudowy do nieprzekraczalnych i obowiązujących linii zabudowy określonych na rysunku planu.

2. Zakaz stosowania ogrodzeń pełnych i wykonanych z prefabrykowanych elementów żelbetowych.

3. Część biologicznie czynną działek należy urządzać poprzez nasadzenia roślinności z udziałem gatunków zimozielonych.

4. Ustala się obowiązek zharmonizowania ze sobą formy architektonicznej wszystkich obiektów budowlanych zlokalizowanych na działce budowlanej, w tym wydzielonych budynków garaży, a także małej architektury i ogrodzeń.

5. Ukształtowania wymagają kompozycje zieleni na terenie oznaczonym symbolem ZP.

Zasady ochrony środowiska, przyrody i krajobrazu kulturowego.

§10. 1. Do nasadzeń zieleni należy używać gatunki drzew i krzewów rodzimych, najlepiej przystosowanych do warunków lokalnych, z udziałem gatunków zimozielonych.

2. Zagospodarowanie terenu objętego planem musi uwzględniać jego położenie w obszarze ochrony wód powierzchniowych i podziemnych zlewni Samicy Stęszewskiej, i być zgodne z obowiązującymi w tym zakresie przepisami, w szczególności w

zakresie prowadzenia właściwej gospodarki wodno - ściekowej.

3. Zakazuje się odprowadzania zanieczyszczeń, szczególnie substancji biogennych, organicznych i toksycznych do gruntu i do rowu melioracyjnego.

4. Masy ziemne, w szczególności wierzchnie, najbardziej żyzne warstwy gleby, przemieszczane w trakcie prowadzonych prac budowlanych, należy w pierwszej kolejności zagospodarować w granicach działki, a w sytuacji kiedy nie będą mogły być w ten sposób wykorzystane, traktować jako odpad i zagospodarować zgodnie z gminnym programem gospodarki odpadami.

5. Gromadzenie i zagospodarowywanie odpadów z posesji musi być prowadzone w sposób zgodny z gminnym planem gospodarki odpadami oraz przepisami odrębnymi, z uwzględnieniem segregacji odpadów.

6. Z zakresu ochrony przed hałasem:

a) na terenach zabudowy mieszkaniowej jednorodzinnej, MN, obowiązują dopuszczalne poziomy hałasu jak dla terenów zabudowy mieszkaniowej jednorodzinnej, zgodnie z przepisami odrębnymi,

b) na terenach zieleni urządzonej, ZP, obowiązują dopuszczalne poziomy hałasu jak dla terenów rekreacyjno-wypoczynkowych, zgodnie z przepisami odrębnymi.

Zasady ochrony dziedzictwa kulturowego i zabytków, oraz dóbr kultury współczesnej.

§ 11. W przypadku odnalezienia podczas prowadzenia prac ziemnych obiektów archeologicznych, należy niezwłocznie powiadomić właściwe organy służby ochrony zabytków, celem określenia warunków dopuszczających do realizacji inwestycji w zakresie ochrony archeologicznej.

Wymagania wynikające z potrzeb kształtowania przestrzeni publicznych.

§ 12. 1. Na obszarze objętym planem dopuszcza się lokalizację obiektów małej architektury, urządzeń technicznych, oraz zieleni, pod warunkiem nie kolidowania z układem komunikacyjnym oraz sieciami infrastruktury technicznej.

2. Przestrzeń publiczną należy urządzać z udziałem zieleni towarzyszącej.

3. Wprowadzanie tablic informacyjnych dopuszczalne jest pod warunkiem zachowania wysokości nie zagrażającej ruchowi pieszych i samochodów.

Parametry i wskaźniki kształtowania zabudowy oraz zagospodarowania terenu, w tym linie zabudowy, gabaryty obiektów i wskaźniki intensywności zabudowy.

§ 13. Dla terenów zabudowy mieszkaniowej jednorodzinnej, oznaczonych na rysunku planu symbolem I MN - 6 MN ustala się:

1) wysokość budynków mieszkalnych do II kondygnacji nadziemnych, w tym poddasze użytkowe, z zakazem realizacji budynków o wysokości powyżej 9 m w kalenicy dachu;

2) zabudowa mieszkaniowa realizowana w formie wolnostojącej;

3) wysokość wolnostojących budynków gospodarczo-garażowych - I kondygnacja, max. 4,5 m w kalenicy dachu;

4) dla budynków mieszkalnych i gospodarczo-garażowych rozwiązanie dachów jako strome dwu-, lub wielospadowe, o nachyleniu połaci dachowych od 22° do 43°;

5) pokrycie dachów pochyłych dachówką ceramiczną, cementową, blachodachówką, lub innym pokryciem o podobnych walorach estetycznych;

6) poziom parteru budynków mieszkalnych nie wyższy niż 0,8 m od poziomu terenu;

7) stosowanie ogrodzeń ażurowych, z zakazem realizacji ogrodzeń z prefabrykatów żelbetowych;

8) minimalną powierzchnię biologicznie czynną - 40% powierzchni działki;

9) maksymalną powierzchnię zabudowy - 30% powierzchni działki;

10) dla terenów przeznaczonych pod zabudowę ustala się obowiązek zapewnienia miejsc parkingowych w ramach własnej posesji.

§ 14. Dla zabudowy ustala się nieprzekraczalną i obowiązującą linię zabudowy usytuowaną w odległości:

1) od linii rozgraniczającej z drogami wewnętrznymi i drogą publiczną-6 m;

2) od granicy lasu - zgodnie z przepisami odrębnymi;

3) od sieci infrastruktury technicznej zgodnie z przepisami odrębnymi.

Granice i sposoby zagospodarowania terenów lub obiektów podlegających ochronie, ustalonych na podstawie odrębnych przepisów, w tym terenów górniczych, a także narażonych na niebezpieczeństwo powodzi oraz zagrożonych osuwaniem się mas ziemnych.

§ 15. Nie ustala się.

Szczegółowe zasady i warunki scalania i podziału nieruchomości objętych planem miejscowym.

§ 16. 1. Na obszarze objętym planem dopuszcza się podział terenu na działki budowlane, pod warunkiem zachowania minimalnej powierzchni działki - 900 m².

2. Na terenie oznaczonym symbolem 1 MN, 5 MN dopuszcza się wydzielenie działek o powierzchni min. 800 m².

3. Ustala się minimalną szerokość frontu działki - 20 m.

4. Nowo wydzielane działki muszą być usytuowa-

ne pod kątem prostym lub zbliżonym do prostego w stosunku do pasa drogowego.

Szczególne warunki zagospodarowania terenów oraz ograniczenia w ich użytkowaniu, w tym zakaz zabudowy.

§17. 1. Wzdłuż gazociągu wysokiego ciśnienia DN 200 dla wolnostojących budynków mieszkalnych obowiązuje obszar oddziaływania obiektu, w którym ustala się zakaz zabudowy o szerokości 20 m od osi gazociągu.

2. W innych przypadkach obowiązuje obszar oddziaływania obiektu zgodnie z przepisami odrębnymi.

3. Istniejący gazociąg DN 200 relacji OG Ceradz - OG Buk w miejscach skrzyżowań z projektowanymi drogami należy zabezpieczyć zgodnie z postanowieniami właściwej normy „Gazociągi i instalacje gazownicze. Skrzyżowania gazociągów z przeszkodami terenowymi”.

§18. Na obszarze objętym planem obowiązuje obszar oddziaływania obiektu wzdłuż linii elektroenergetycznej wysokiego napięcia 110 kV, zgodnie z przepisami odrębnymi.

Zasady modernizacji, rozbudowy i budowy systemów komunikacji i infrastruktury technicznej.

§19. W zakresie zasad modernizacji rozbudowy i budowy systemów komunikacji ustala się:

1) drogi wewnętrzne, oznaczone na rysunku planu symbolem 1 KDW - 5 KDW:

a) drogi jednojezdniowe, dwupasowe po jednym w każdym kierunku,

b) szerokość w liniach rozgraniczających 8,0 m,

c) wydzielona jezdnia o szerokości min. 5,0 m,

d) przeznaczenie uzupełniające - elementy infrastruktury technicznej - bez budynków, obiekty i urządzenia inżynierskie, pasy zieleni, miejsca postojowe,

2) dla terenu oznaczonego symbolem KD ustala się rezerwę o szerokości 3,0 m, z przeznaczeniem pod poszerzenie istniejącej drogi;

3) powiązanie układu komunikacyjnego na obszarze objętym planem z układem zewnętrznym przedstawiono na rysunku planu.

§20. Na terenie objętym planem obowiązują następujące ustalenia ogólne dotyczące infrastruktury technicznej:

1) ustala się obowiązek wyposażenia obszaru objętego planem w podstawową sieć infrastruktury technicznej;

2) dopuszcza się możliwość realizacji urządzeń technicznych uzbrojenia i obiektów infrastruktury technicznej jako towarzyszących inwestycjom na terenach własnych inwestorów;

3) wszelkie inwestycje i zmiany w zakresie zaopa-

trzenia w wodę, gaz, energię elektryczną, odprowadzania ścieków oraz lokalizacji innych urządzeń technicznych wymagają uzyskania warunków technicznych od zarządcy sieci;

4) podstawę realizacji uzbrojenia technicznego będą stanowić projekty branżowe.

§21. 1. Dostawa wody z projektowanej sieci wodociągowej na warunkach określonych przez właściciela sieci, oraz w oparciu o przepisy odrębne.

2. Rozbudowa rozdzielczej sieci wodociągowej na tereny zabudowy i zainwestowania wyznaczone planem z zapewnieniem bezpieczeństwa przeciwpożarowego, po opracowaniu projektu koncepcyjnego.

§22. Na terenie objętym planem obowiązują następujące ustalenia w zakresie odprowadzania ścieków:

1) odprowadzanie ścieków komunalnych docelowo do oczyszczalni ścieków, poprzez projektowaną sieć kanalizacji na warunkach określonych przez właściciela sieci oraz w oparciu o przepisy odrębne;

2) do czasu wybudowania kanalizacji dopuszczenie odprowadzania ścieków do szczelnych zbiorników bezodpływowych - szamb, z wywozem tych ścieków do oczyszczalni przez koncesjonowanych przewoźników;

3) wody opadowe i roztopowe, należy zagospodarować w granicach nieruchomości, stosując rozwiązania indywidualne, bez naruszania interesu osób trzecich, docelowo należy je odprowadzić do kanalizacji deszczowej;

4) dopuszcza się odprowadzenie wód o których mowa w pkt 3) do odbiorników wód deszczowych pod warunkiem uzgodnienia z właściwym zarządcą;

5) po podłączeniu do sieci kanalizacji sanitarnej należy zlikwidować bezodpływowe zbiorniki na ścieki;

6) ustala się zakaz realizacji przydomowych oczyszczalni ścieków.

§23. 1. W zakresie zaopatrzenia w gaz ziemny ustala się zasilanie z projektowanych gazociągów niskiego i średniego ciśnienia.

2. Przyłączanie odbiorców do sieci gazowej odbywać się będzie na zasadach zawartych w obowiązującym Prawie Energetycznym po każdorazowym uzgodnieniu z dostawcą gazu, i będzie zależało od warunków technicznych i ekonomicznych uzasadniających rozbudowę sieci gazowej.

§24. Na terenie objętym planem obowiązują następujące ustalenia w zakresie zaopatrzenia w ciepło:

1) nakazuje się stosowanie urządzeń grzewczych charakteryzujących się wysokim stopniem sprawności, i niskim stopniem emisji zanieczyszczeń;

2) realizacja lokalnych źródeł ciepła na paliwo gazowe, płynne lub paliwa stałe, w tym biomasę i drewno, oraz z wykorzystaniem energii elektrycznej i odnawialnych źródeł ciepła do celów grzewczych.

§25. Na terenie objętym planem obowiązują następujące ustalenia w zakresie zaopatrzenia w energię elektryczną:

1) zasilanie obszaru w energię elektryczną następować będzie z istniejącej i nowoprojektowanej sieci energetycznej;

2) szczegółowy sposób i zakres rozbudowy sieci określi firma energetyczna na etapie realizacji poszczególnych przedsięwzięć inwestycyjnych.

§26. 1. W zakresie gospodarki odpadami ustala się obowiązek gromadzenia odpadów komunalnych z posesji w wydzielonych miejscach, w sposób zgodny z gminnym planem gospodarki odpadami oraz przepisami odrębnymi, z uwzględnieniem segregacji odpadów.

2. Odpady komunalne z posesji należy w pierwszej kolejności poddawać odzyskowi, a jeżeli z przyczyn technologicznych jest on niemożliwy lub nie jest uzasadniony z przyczyn ekologicznych lub ekonomicznych, to odpady te należy unieszkodliwiać w sposób zgodny z wymaganiami ochrony środowiska oraz gminnym planem gospodarki odpadami.

§27. Dla terenów zabudowy mieszkaniowej należy zapewnić odpowiednią liczbę miejsc parkingowych, w ramach własnej posesji - min. 1 stanowisko na 1 działkę budowlaną.

Sposób i termin tymczasowego zagospodarowania, urządzania i użytkowania terenów.

§28. 1. Dla terenu objętego planem nie określa się sposobu i terminu tymczasowego zagospodarowania, urządzania i użytkowania terenu.

2. Do czasu realizacji postanowień niniejszej uchwały dopuszcza się dotychczasowy sposób ich użytkowania i zagospodarowania.

Stawki procentowe, na podstawie których ustala się opłatę, o której mowa w art. 36 ust. 4. ustawy o planowaniu i zagospodarowaniu przestrzennym.


§29. Zgodnie z art. 15 ust. 2 pkt 12, art. 36 ust. 4 ustawy z dnia 27 marca 2003 r. o planowaniu i zagospodarowaniu przestrzennym dla terenów o nowych funkcjach, wyznaczonych w planach, ustala się 10% stawkę służącą naliczaniu opłaty z tytułu wzrostu wartości nieruchomości.


ROZDZIAŁ III Przepisy końcowe

§30. Wykonanie uchwały powierza się Wójtowi Gminy Duszники.

§31. Uchwała wchodzi w życie po upływie 30 dni od dnia ogłoszenia w Dzienniku Urzędowym Województwa Wielkopolskiego.

Przewodniczący Rady
(-) *Gracjan Skórnicki*

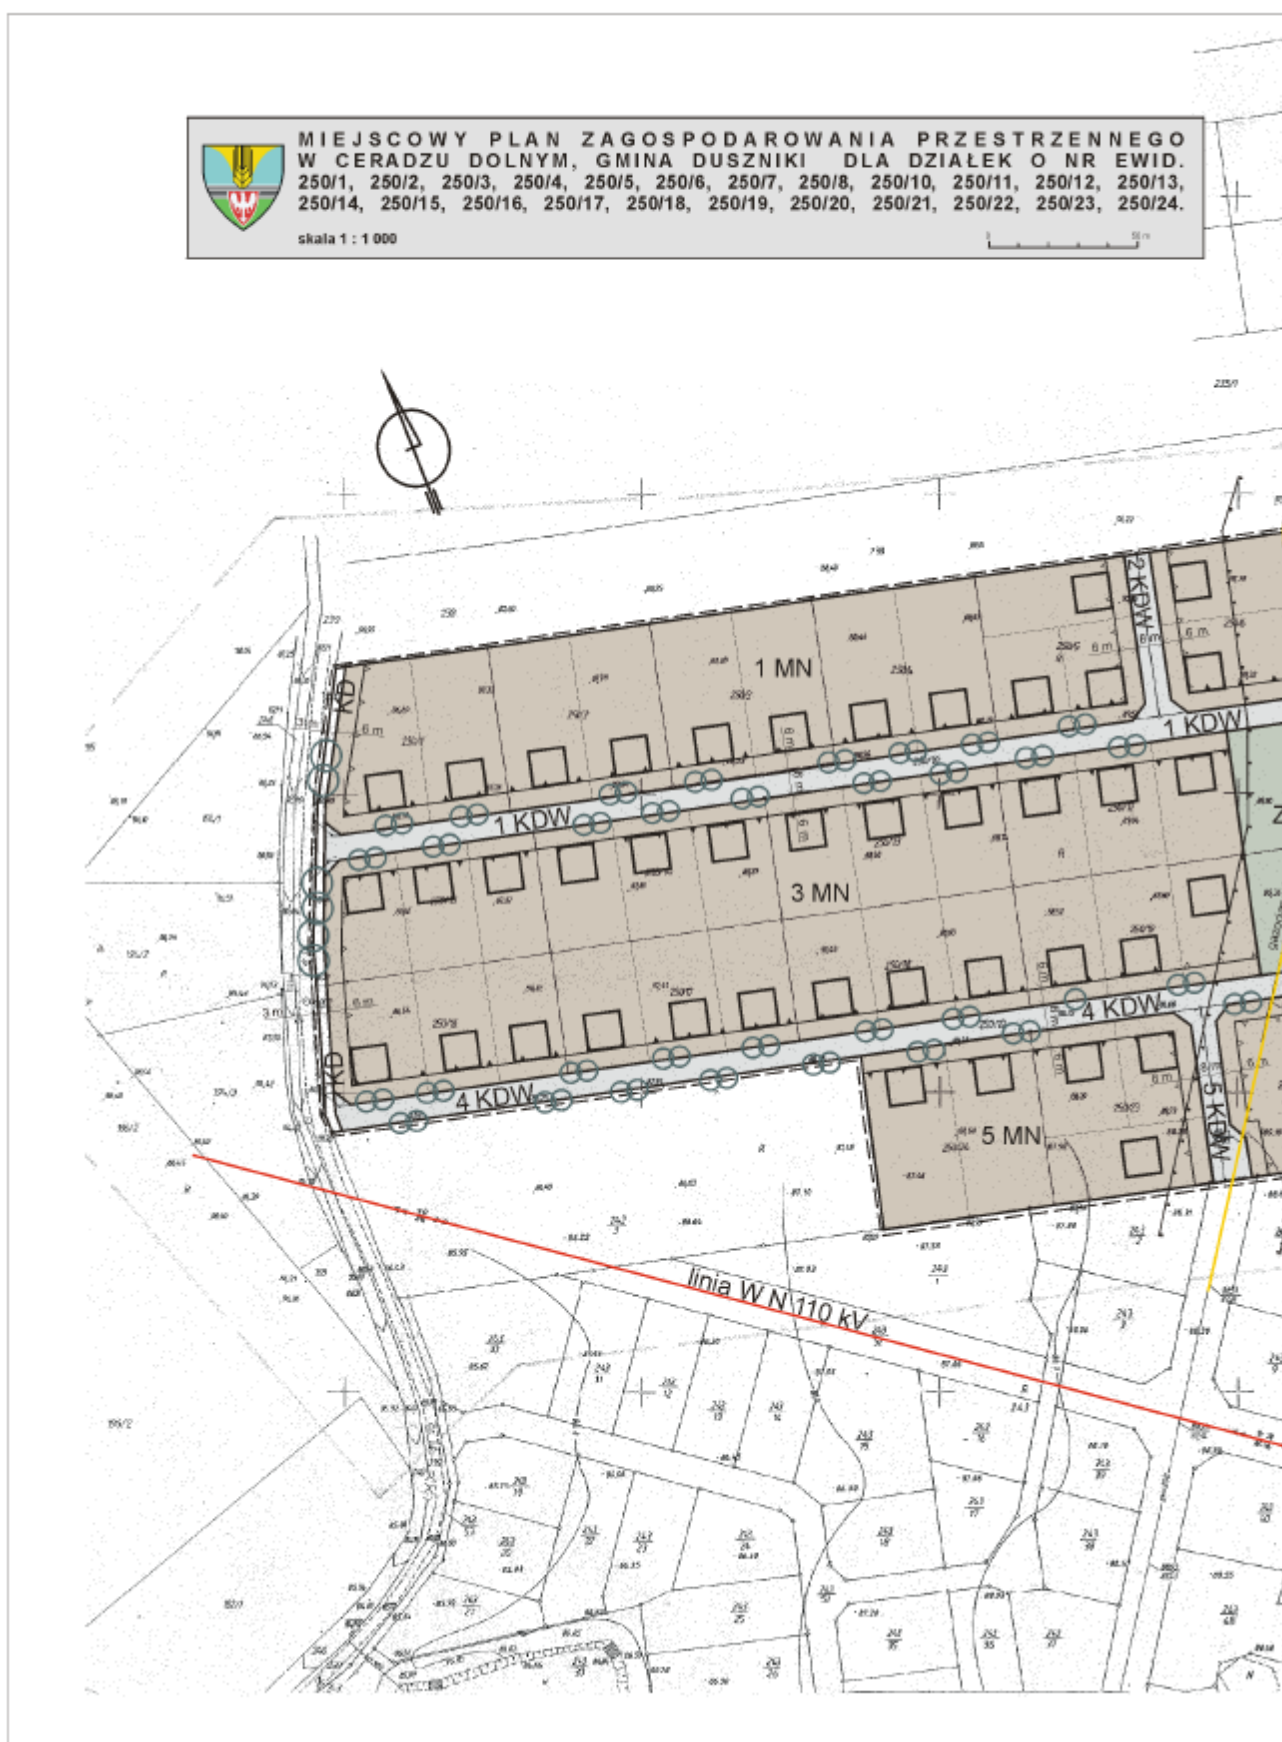

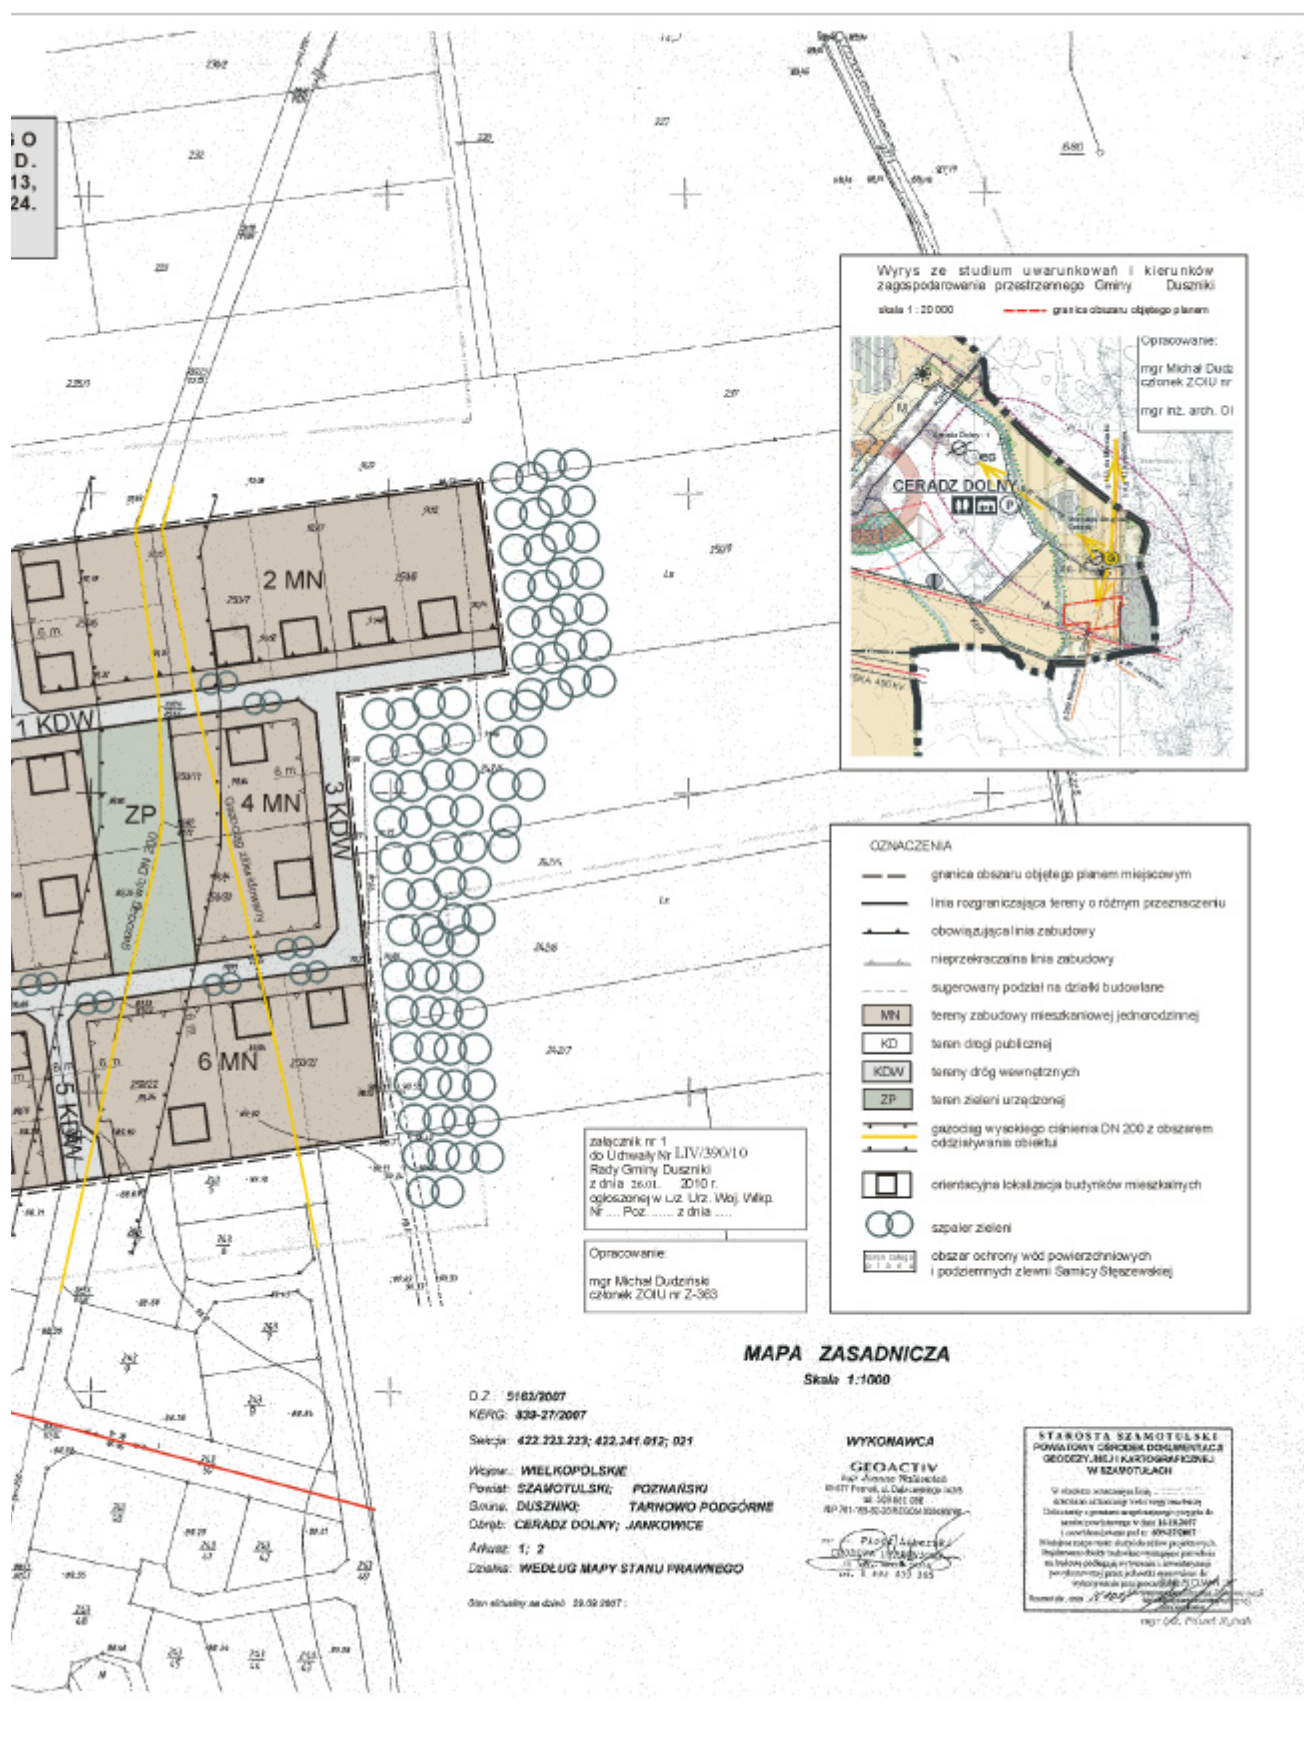

załącznik nr 2
do Uchwały Nr LIV/390/10
Rady Gminy Duszniki
z dnia 26 stycznia 2010 r.

ROZSTRZYGNIĘCIE O SPOSOBIE ROZPATRZENIA UWAG DO PROJEKTU MIEJSCOWEGO PLANU ZAGOSPODAROWANIA PRZESTRZENNEGO W CERADZU DOLNYM DLA DZIAŁEK O NR EWID. 250/1, 250/2, 250/3, 250/4, 250/5, 250/6, 250/7, 250/8, 250/10, 250/11, 250/12, 250/13, 250/14, 250/15, 250/16, 250/17, 250/18, 250/19, 250/20, 250/21, 250/22, 250/23 ORAZ 250/24

Przedmiotowy projekt planu został wyłożony do publicznego wglądu w terminie od 18.11.2009 r. do 08.12.2009 r., zgodnie z ustawą z dnia 27 marca 2003 r. o planowaniu i zagospodarowaniu przestrzennym (Dz.U. Nr 80, poz. 717 ze zm.), uwagi były przyjmowane do dnia 22.12.2009 r.

W ustawowym terminie, nie wniesiono żadnych uwag, w związku z czym, Rada Gminy Duszniki nie podejmuje rozstrzygnięcia o sposobie rozpatrzenia wniesionych uwag, o których mowa w art. 20 ust. 1 w/w ustawy.

załącznik nr 3
do Uchwały Nr LIV/390/10
Rady Gminy Duszniki
z dnia 26 stycznia 2010 r.

ROZSTRZYGNIĘCIE O SPOSOBIE REALIZACJI, ZAPISANYCH W PLANIE INWESTYCJI Z ZAKRESU INFRASTRUKTURY TECHNICZNEJ, KTÓRE NALEŻĄ DO ZADAŃ WŁASNYCH GMINY ORAZ ZASAD ICH FINANSOWANIA

§1. Na podstawie art. 20 ust. 1 ustawy z dnia 27 marca 2003 r. o planowaniu i zagospodarowaniu przestrzennym (Dz.U. Nr 80, poz. 717 ze zm.) Rada Gminy Duszniki określa następujący sposób realizacji inwestycji z zakresu infrastruktury technicznej należących do zadań własnych gminy, oraz zasady ich finansowania.

§2. Inwestycje z zakresu infrastruktury technicznej służące zaspokojeniu zbiorowych potrzeb stanowią zadania własne gminy.

§3. 1. Sposób realizacji, zapisanych w planie inwestycji należących do zadań własnych gminy:

1) realizacja w oparciu o obowiązujące przepisy w tym Prawo zamówień publicznych,

2) w oparciu o inne przepisy branżowe, np. prawo energetyczne.

3) terminy realizacji poszczególnych zadań - etapowane,

4) pozostałe inwestycje z zakresu infrastruktury technicznej w granicach planu, nie należące do zadań własnych gminy, będą finansowane ze środków własnych inwestorów, na zasadach określonych przepisami odrębnymi.

2. Realizacja inwestycji musi być zgodna z obowiązującymi przepisami i normami.

3. Realizację sieci uzbrojenia technicznego w zakresie sieci wodociągowej, kanalizacyjnej, energetycznej i gazowej będą prowadzić właściwej przedsiębiorstwa, zgodnie z ustaleniami miejscowego planu zagospodarowania przestrzennego oraz na podstawie przepisów odrębnych.

4. Zadania w zakresie gospodarki odpadami realizowane będą zgodnie z planem gospodarki od-

padami, na podstawie przepisów odrębnych oraz ustaleniami miejscowego planu zagospodarowania przestrzennego.

5. Sposób realizacji inwestycji może ulec modyfikacji wraz z dokonującym się postępem techniczno-technologicznym, zgodnie z zasadą stosowania najlepszej dostępnej techniki.

§4. 1. Finansowanie inwestycji w zakresie infrastruktury technicznej należącej do zadań własnych gminy, podlega przepisom ustawy z dnia 30 czerwca 2005 r. o finansach publicznych (Dz.U. Nr 249, poz. 2104 z późn. zm.).

4) Możliwe zasady finansowania zapisanych w planie inwestycji z zakresu infrastruktury technicznej, które należą do zadań własnych gminy, zgodnie z przepisami o finansach publicznych:

1) z budżetu gminy zgodnie z uchwałą budżetową,

2) współfinansowanie środkami zewnętrznymi, poprzez budżet gminy - w ramach, m.in.

a) dotacji unijnych,

b) dotacji samorządu województwa,

c) dotacji i pożyczek z funduszy celowych,

d) z kredytów i pożyczek bankowych,

e) z udziału inwestorów zewnętrznych na podstawie odrębnych porozumień,

f) innych środków zewnętrznych.

3. Inwestycje w zakresie przesyłania i dystrybucji paliw gazowych, energii elektrycznej lub ciepła realizowane będą w sposób określony w art. 7 ustawy z dnia 10 kwietnia 1997 r. Prawo energetyczne (tekst jednolity Dz.U. z 206 r. Nr 89, poz. 625 z późn. zm.) i nie będą obciążały budżetu gminy.