

3877

UCHWAŁA Nr L/349/09 RADY MIEJSKIEJ W MOSINIE

z dnia 29 października 2009 r.

sprawie nadania nazwy drodze wewnętrznej w Rogalinku

Na podstawie art. 18 ust. 2 pkt 13 ustawy z dnia 8 marca 1990 r. o samorządzie gminnym (Dz.U. z 2001 r. Nr 142, poz. 1591 z późn. zm.) Rada Miejska w Mosinie uchwala, co następuje:

§1. Nadaje się drodze wewnętrznej, obejmującej działki o numerach ewidencyjnych 620/12, 632/27 oraz część działki o numerze ewidencyjnym 632/30, położone w Rogalinku, nazwę „Dębowa”.


§2. Szczegółowe położenie drogi wewnętrznej, wymienionej w §1, przedstawia mapa stanowiąca załącznik do niniejszej uchwały.

§3. Ustalona uchwałą nazwa ulicy podlega przeniesieniu na mapę zasadniczą i ewidencyjną Gminy Mosina.

§4. Wykonanie uchwały powierza się Burmistrzowi.


§5. Uchwała wchodzi w życie po upływie 14 dni od dnia jej ogłoszenia w Dzienniku Urzędowym Województwa Wielkopolskiego.

Przewodniczący Rady
(-) *Jacek Szeszuła*

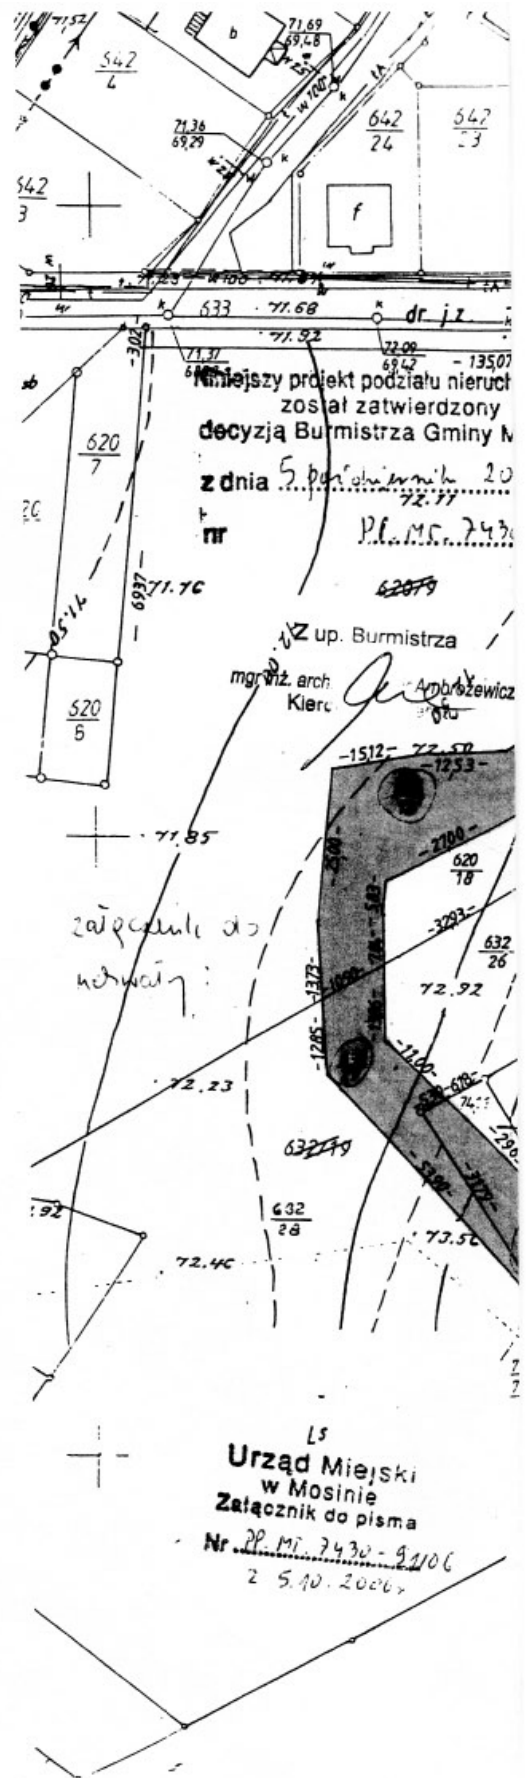

PROJEKT PODZIAŁU **SKALA 1: 1000**

104

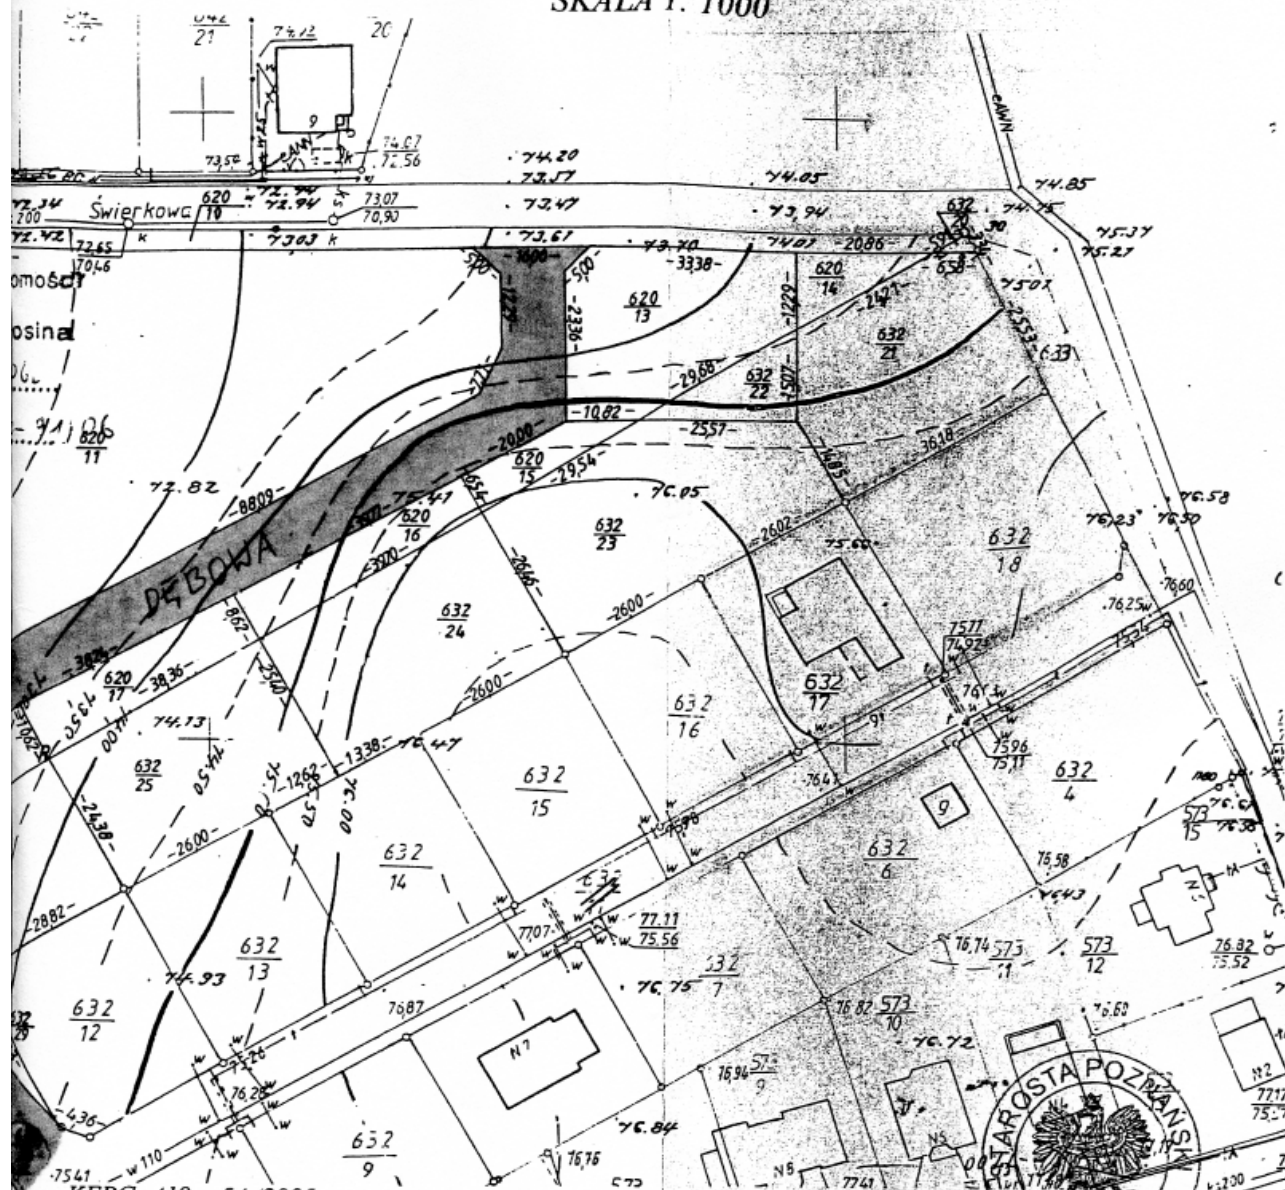

KERG: 419 - 54/2005

Województwo: wielkopolskie

Powiat: poznański

Gmina: Mosina

Obręb: Rogalinek

Arkusze: I Sekcja: 90-24(16-d)

Działka: 620/9 632/19

Ks. wiecz.: 22779Śr 22782Śr

Powierzchnia: 16796 m², 11489 m²

GEODETA UPRAWNIONY

Leszek Storożuk
62-041 Puszczykowo, ul. Powstańców Wlkp. 13 b
tel. (041) 8133-440, kom. 0602 776 893
NIP 783-001-61-69 REGON 004815064 Nr Upr. 11881
Konto: BZ WBK S.A. VI O/Poznań
65109713520000000036020835

632/11
39006 Śr
2408 m²

Gmina Mosina

Nie wyklucza się istnienia w terenie innych
nie wykazanych na niniejszej mapie urządzeń
podziemnych, które nie były zgłoszone do
inventaryzacji lub o których brak jest
informacji w instytucjach branżowych.

STAROSTA POZNAŃSKI **Powiatowy Ośrodek Dokumentacji** **Geodezyjnej i Kartograficznej** **w Poznaniu**

W obszarze oznaczonym linią potwierdzono
w terenie aktualność treści mapy zasadniczej.
Dokumenty potwierdzające aktualność mapy przyjęto
do zasobu w dniu 21.08.2006

i zaewidencjonowano pod nr 419 - 54/05.....
Niniejsza mapa może służyć do celów projektowych.
Projektowane obiekty budowlane wymagające pozwole-
nia na budowę podlegają wytyczeniu i inwentaryzacji
powykonawczej przez jednostki uprawnione do wykony-
wania prac geodezyjnych. : STAROSTY POZNAŃSKIEGO
Poznań, dnia

(imię i nazwisko podpisy, stanowisko,
służbowe osoby upoważnionej)

Stan aktualny na dzień 21.08.2006

2006-08-01