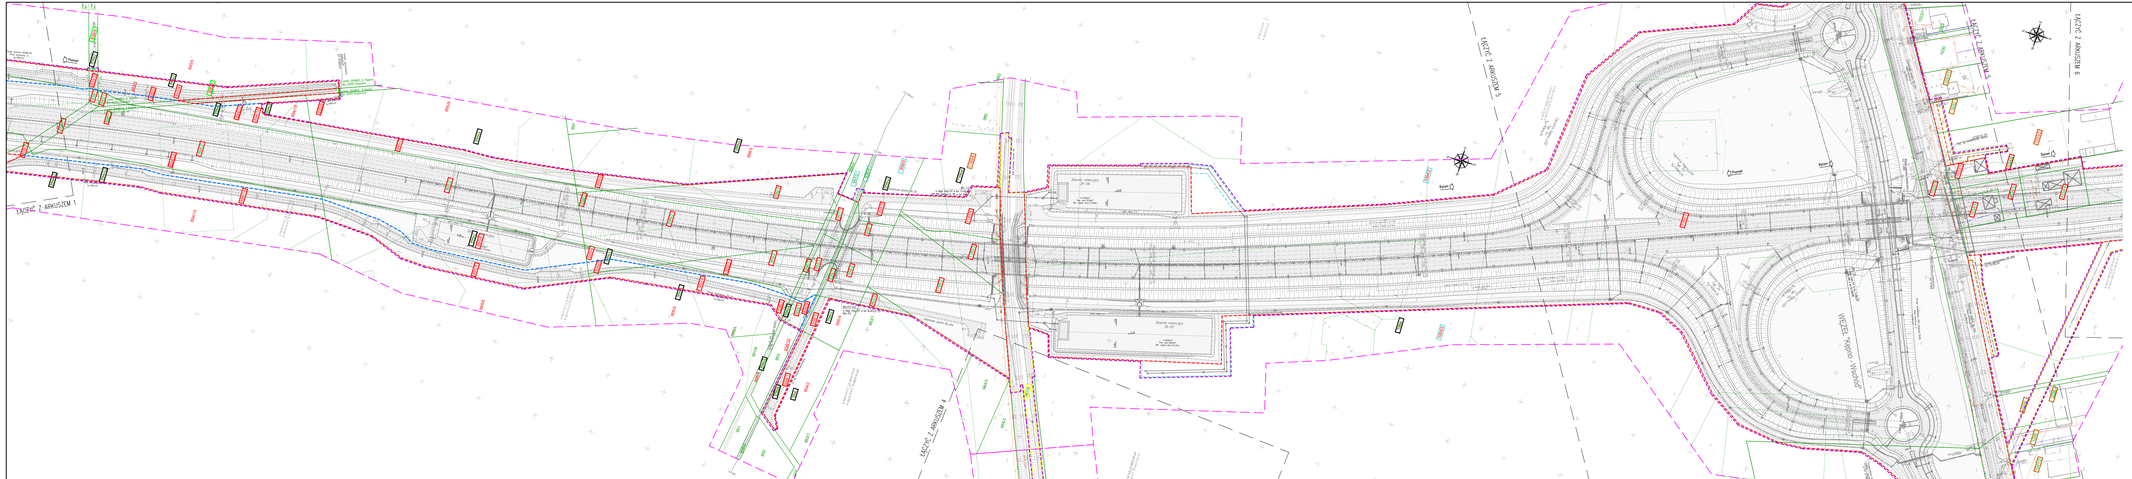

UWAGI:
1. Integralną częścią dokumentacji jest opis techniczny.
2. Wszystkie rysunki rozpatrywać łącznie z całą dokumentacją.

PKP S.A.
Zakład Linii Diagnostycznej Nieruchomości w Poznaniu
Krajowy Ośrodek Dokumentacji Geodezyjnej i Kartograficznej w Poznaniu
Ul. obszarowa zamknięta nr mapy: brak
Wyrażam zgodę na użytkowanie mapy zasadniczej w terenie — materiał może służyć wyłącznie celom projektowym — Dokumentu jednorazowego użytku — ważny do dnia 18 05 2018
Kierownik Zakładu Linii Diagnostycznej Nieruchomości w Poznaniu
Poznań, dn. 18 05 2018

Pieczęć została opracowana na kopii mapy zasadniczej przyjętej do zasobów geodezyjnych w dniu 10.05.2018r.

Dokument ma moc mapy zasadniczej zgodnie z art. 4 ust. 1 ustawy z dnia 17 maja 1989 r. Prawo geodezyjne i kartograficzne (Dz. U. z 2015 r. poz. 520 ze zmianami)
STAROSTA KĘPIŃSKI
P.5508.2019.BG
Kępno, dnia 09.05.2019 r.
Dokument ma moc mapy zasadniczej
2019 -05- 09
Dokument ważny bez konieczności ponownej legitymacji
Z up. Starosty Kępińskiego
Pieczęć została opracowana na kopii mapy zasadniczej przyjętej do zasobów geodezyjnych w dniu 09.05.2019r.

SCHEMAT UKŁADU WYSOKOŚCI

WYKONAWCA:
INTERCOR
Przedsiębiorstwo Usług Technicznych
INTERCOR Sp. z o.o.
42-400 Zawiercie, ul. Okólna 10
e-mail: intercor@intercor.eu
AUTOSTRADA II Sp. z o.o.
40-467 Katowice, ul. 73 Pułku Piechoty 7
tel./fax: (32) 735-20-00, 735-21-41
e-mail: biuro@autostrada2.pl
Jacek Pałchlap
Generalny Dyrektor Dróg Krajowych i Autostrad
z siedzibą w Warszawie
ul. Wronia 53, 00-874 Warszawa
reprezentowany przez:
Generalny Dyrektor Dróg Krajowych i Autostrad
Oddział w Gdańsku
ul. Niedźwiadowskiego 8, 80-265 Gdańsk

TEMAT:
Budowa obwodnicy Kępna w ciągu drogi ekspresowej S11-odcinek B

OBIEKT:	DROGA	NR ZADANIA:	0133
STADIUM:	PZT	DATA: 07.2018	NR KOMP.:
SKALA:	1:1000	NR STRONY:	
BRANŻA:	WELOWAYZACJA		

MAPA PRZEDSTAWIAJĄCA PROPONOWANY PRZEBIEG DROGI Z ZAZNACZENIEM TERENU NIEZBĘDNEGO DLA OBIEKTÓW BUDOWLANYCH ORAZ KONIECZNE UZGRADNIANIE TERENU

0133/MP/PD/02.03

	TYTUŁ, IMIĘ, NAZWISKO:	SPECJALNOŚĆ:	NR UPRAWNIEŃ:	PODPIS:
PROJEKTANT:	mgr inż. Łukasz Muzioł	drogowa	SA/0038/PDE/11	
PROJEKTANT:	mgr inż. Adam Wszołek	drogowa	SA/1924/PDE/17	
KOTEKNT PROJ.:	mgr inż. Marcin Hermon	-	-	
KOTEKNT PROJ.:	mgr inż. Marta Pałka	-	-	
SPRAWDZAJĄCY:	inż. Ewa Augustowicz	bez ograniczeń	20/30	