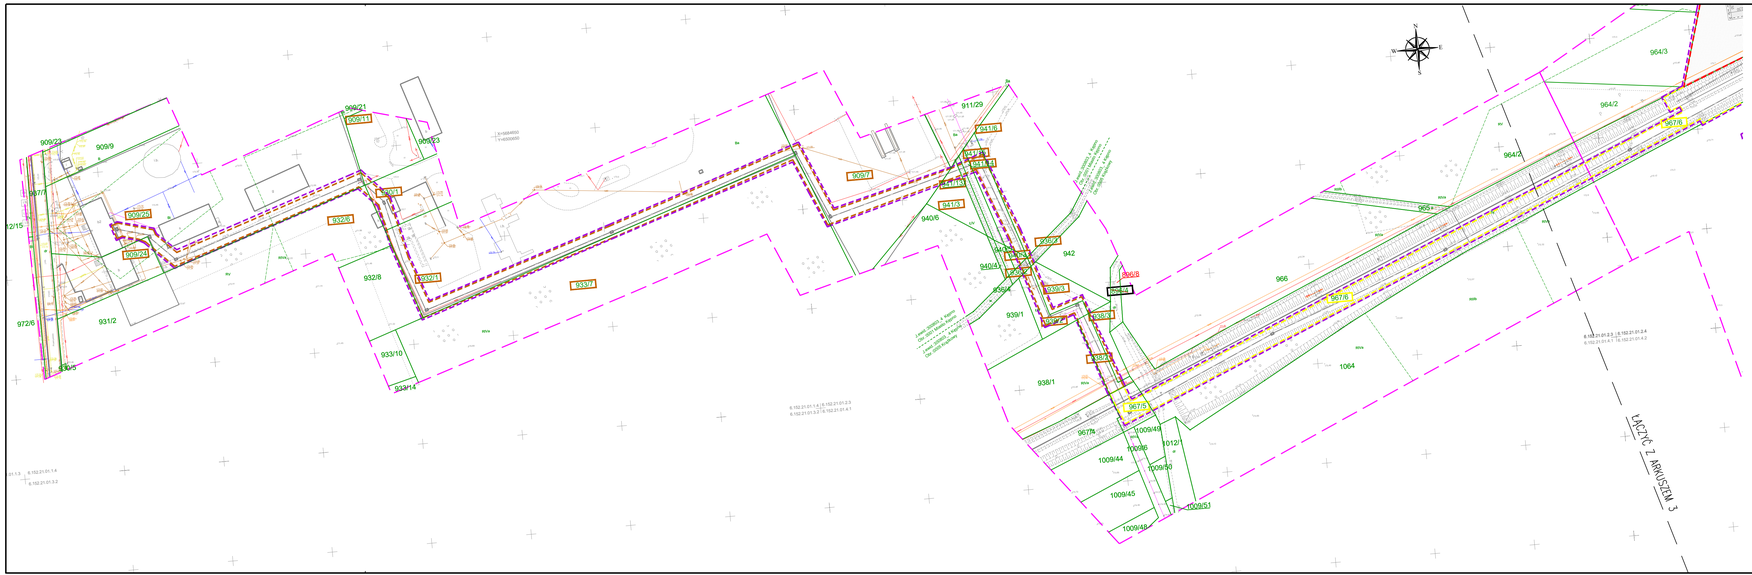

UWAGI:
1. Integralną częścią dokumentacji jest opis techniczny.
2. Niniejszy rysunek rozpatrywać łącznie z całą dokumentacją.

PKP S.A.
Oddział Gospodarowania Nieruchomościami w Poznaniu
Kolejowy Ośrodek Dokumentacji Geodezyjnej i Kartograficznej w Poznaniu
W obszarze oznaczonym na mapie linią
potwierdzono w terenie aktualność treści kolejowej mapy sytuacyjno-wysokościowej. Dokumenty potwierdzające aktualność zostały przyjęte do zasobu w dniu
10.05.2018 r. i zaewidencjonowane pod nr KNP. 2310. 1145. 2017
Niniejsza mapa może służyć do celów projektowych
Poznań, dn. 10.05.2018

Plansza została opracowana na kopii mapy zasadniczej przyjętej do zasobów geodezyjnych w dniu 10.05.2018r.

PKP S.A.
Oddział Gospodarowania Nieruchomościami w Poznaniu
Kolejowy Ośrodek Dokumentacji Geodezyjnej i Kartograficznej w Poznaniu
W obszarze oznaczonym na mapie linią
potwierdzono w terenie aktualność treści kolejowej mapy sytuacyjno-wysokościowej. Dokumenty potwierdzające aktualność zostały przyjęte do zasobu w dniu
24.07.2018 r. i zaewidencjonowane pod nr KNP.2310.1144.2018
Niniejsza mapa może służyć do celów projektowych
Poznań, dn. 24.07.2018

GEODETA UPRAWNIONY
mgr inż. Zbigniew Wikowski
nr uprawnień zawodowych 7101
NACZELNIK
Wydziału Geodezji i Kartografii Środowiska Kolejowego
Iwona Stankiewicz

Plansza została opracowana na kopii mapy zasadniczej przyjętej do zasobów geodezyjnych w dniu 24.07.2018r.

Poświadcza się, że niniejszy dokument został opracowany w wyniku prac geodezyjnych i kartograficznych, których rezultaty zostaną objęte bezzwłocznym wpisem do ewidencji materiałów zasobu geodezyjnego i kartograficznego
STAROSTA KĘPIŃSKI
P.5008. 2018. 805
(data przyjęcia materiałów zasobu - operatu technicznego)
2018 - 05 - 09
(data wpisania operatu technicznego do ewidencji materiałów zasobu)
(pieczęć, stanowisko i imię i nazwisko pracownika organu)
Z upoważnienia Starosty
Geodety Powiatowego
Marta Wróblewska

Plansza została opracowana na kopii mapy zasadniczej przyjętej do zasobów geodezyjnych w dniu 09.05.2018r.

SCHEMAT UKŁADU ARKUSZY:

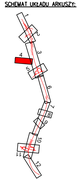

WYKONAWCA:
INTERCOR
Przedsiębiorstwo Usług Technicznych
INTERCOR Sp. z o.o.
42-400 Zawiercie, ul. Okólna 10
e-mail: intercor@intercor.eu

BIURO PROJEKTOWE:
AUTOSTRADA II Spółka z o.o.
BIURO PROJEKTÓW
AUTOSTRADA II Sp. z o.o.
40-467 Katowice, ul. 73 Pułku Piechoty 1
tel./fax. (32) 735-20-55; 735-21-41
e-mail: biuro@autostradaii.pl

INWESTOR:
GDDKiA
Skarb Państwa
Generalny Dyrektor Dróg Krajowych i Autostrad
z siedzibą w Warszawie
ul. Wronia 53, 00-874 Warszawa
reprezentowany przez
Generalną Dyrekcję Dróg Krajowych i Autostrad
Oddział w Opolu
ul. Niedziałkowskiego 6, 45-085 Opole

ZADANIE:
Budowa obwodnicy Kępna w ciągu drogi ekspresowej S11–odcinek II

OBIEKT:	DROGA			NR ZADANIA	0133
STADIUM:	PZT	DATA:	07.2018	NR KOMPL.	
SKALA:	1:1000	NR RYSUNKU:	0133/MPPPD/02.04		
BRANŻA:	WIELOBRANŻOWA				
TYTUŁ RYSUNKU:	MAPA PRZEDSTAWIAJĄCA PROPONOWANY PRZEBIEG DROGI Z ZAZNACZENIEM TERENU NIEZBĘDNEGO DLA OBIEKTÓW BUDOWLANYCH ORAZ ISTNIEJĄCE UZBROJENIE TERENU				

FUNKCJA:	TYTUŁ, IMIĘ, NAZWISKO:	SPECJALNOŚĆ:	NR UPRAWNIEŃ:	PODPIS:
PROJEKTANT	mgr inż. Łukasz Musiol	drogowa	SLK/1836/POOD/11	
PROJEKTANT	mgr inż. Adam Mazurek	drogowa	SLK/7834/PBD/17	
ASYSTENT PROJ.	mgr inż. Marcin Herman	–	-	
ASYSTENT PROJ.	mgr inż. Marta Pełka	–	-	
SPRAWDZAJĄCY	inż. Ewa Augustynowicz	kandr.-kiz. w zakresie dróg	201/80	