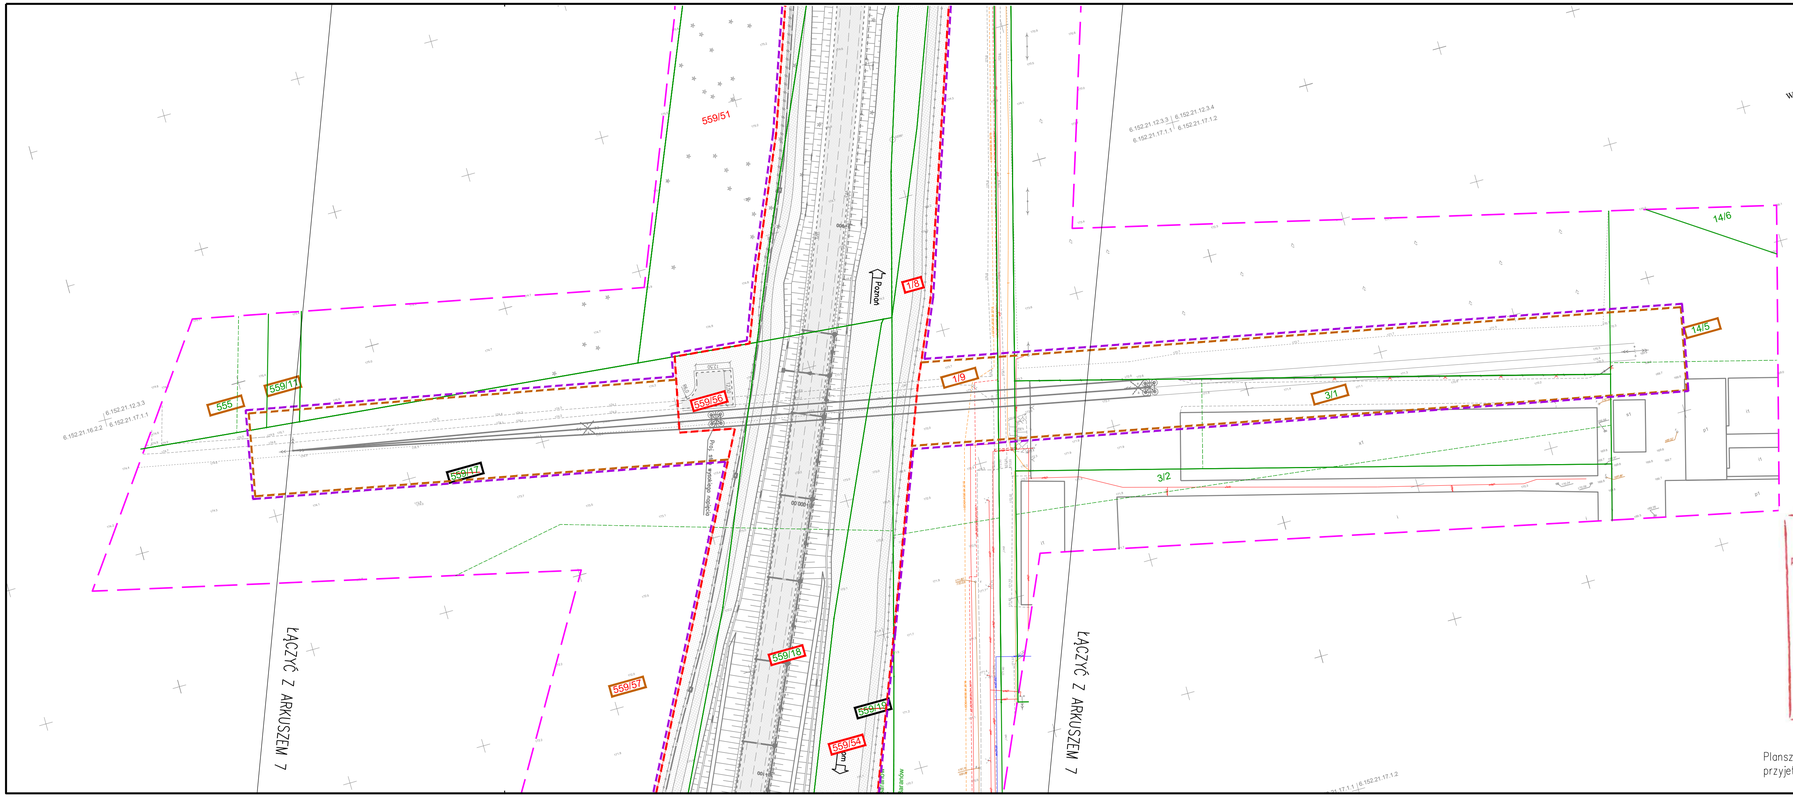

Poświadcza się, że niniejszy dokument został opracowany w wyniku prac geodezyjnych i kartograficznych, których rezultaty zawiera operat techniczny wpisany do ewidencji materiałów państwowego zasobu geodezyjnego i kartograficznego

STAROSTA KĘPIŃSKI

P.3005. 2018.1253

(Identyfikator ewidencyjny operatu technicznego)

2018 -07- 24

(Data wpisania operatu technicznego do ewidencji materiałów zasobu)

Z-ca STAROSTY

(Imię, nazwisko, podpis osoby prowadzącej ewidencję)

Magdalena Wróbel

Inspektor

Plansza została opracowana na kopii mapy zasadniczej przyjętej do zasobów geodezyjnych w dniu 24.07.2018r.

UWAGI:

1. Integralną częścią dokumentacji jest opis techniczny.
2. Niniejszy rysunek rozpatrywać łącznie z całą dokumentacją.

SCHEMAT UKŁADU ARKUSZY:

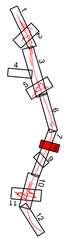

WYKONAWCA:

INTERCOR

Przedsiębiorstwo Usług Technicznych
INTERCOR Sp. z o.o.
42-400 Zawiercie, ul. Okólna 10
e-mail: intercor@intercor.eu

BIURO PROJEKTOWE:

AUTOSTRADA II Spółka z o.o.
BIURO PROJEKTÓW

AUTOSTRADA II Sp. z o.o.
40-467 Katowice, ul. 73 Pułku Piechoty 1
tel./fax. (32) 735-20-55; 735-21-41
e-mail: biuro@autostradaii.pl

INWESTOR:

GDDKiA

Skarb Państwa
Generalny Dyrektor Dróg Krajowych i Autostrad
z siedzibą w Warszawie
ul. Wronia 53, 00-874 Warszawa
reprezentowany przez
Generalną Dyrekcję Dróg Krajowych i Autostrad
Oddział w Opolu
ul. Niedziałkowskiego 6, 45-085 Opole

ZADANIE:

Budowa obwodnicy Kępna w ciągu
drogi ekspresowej S11-odcinek II

OBIEKT:	DROGA			NR ZADANIA	0133
STADIUM:	PZT	DATA:	07.2018	NR KOMPL.	
SKALA:	1:1000	NR RYSUNKU:	0133/MPPPD/02.08		
BRANŻA:	WIELOBRANŻOWA				

TYTUŁ RYSUNKU: **MAPA PRZEDSTAWIAJĄCA PROPONOWANY PRZEBIEG DROGI Z ZAZNACZENIEM TERENU NIEZBĘDNEGO DLA OBIEKTÓW BUDOWLANYCH ORAZ ISTNIEJĄCE UZBROJENIE TERENU**

FUNKCJA:	TYTUŁ, IMIĘ, NAZWISKO:	SPECJALNOŚĆ:	NR UPRAWNIEŃ:	PODPIS:
PROJEKTANT	mgr inż. Łukasz Musiał	drogowa	SLK/7636/POOD/11	
PROJEKTANT	mgr inż. Adam Mazurek	drogowa	SLK/7634/PBD/17	
ASYSTENT PROJ.	mgr inż. Marcin Herman	–	–	
ASYSTENT PROJ.	mgr inż. Marta Pełka	–	–	
SPRAWDZAJĄCY	inż. Ewa Augustynowicz	konstr.-inż. w zakresie dróg	201/80	