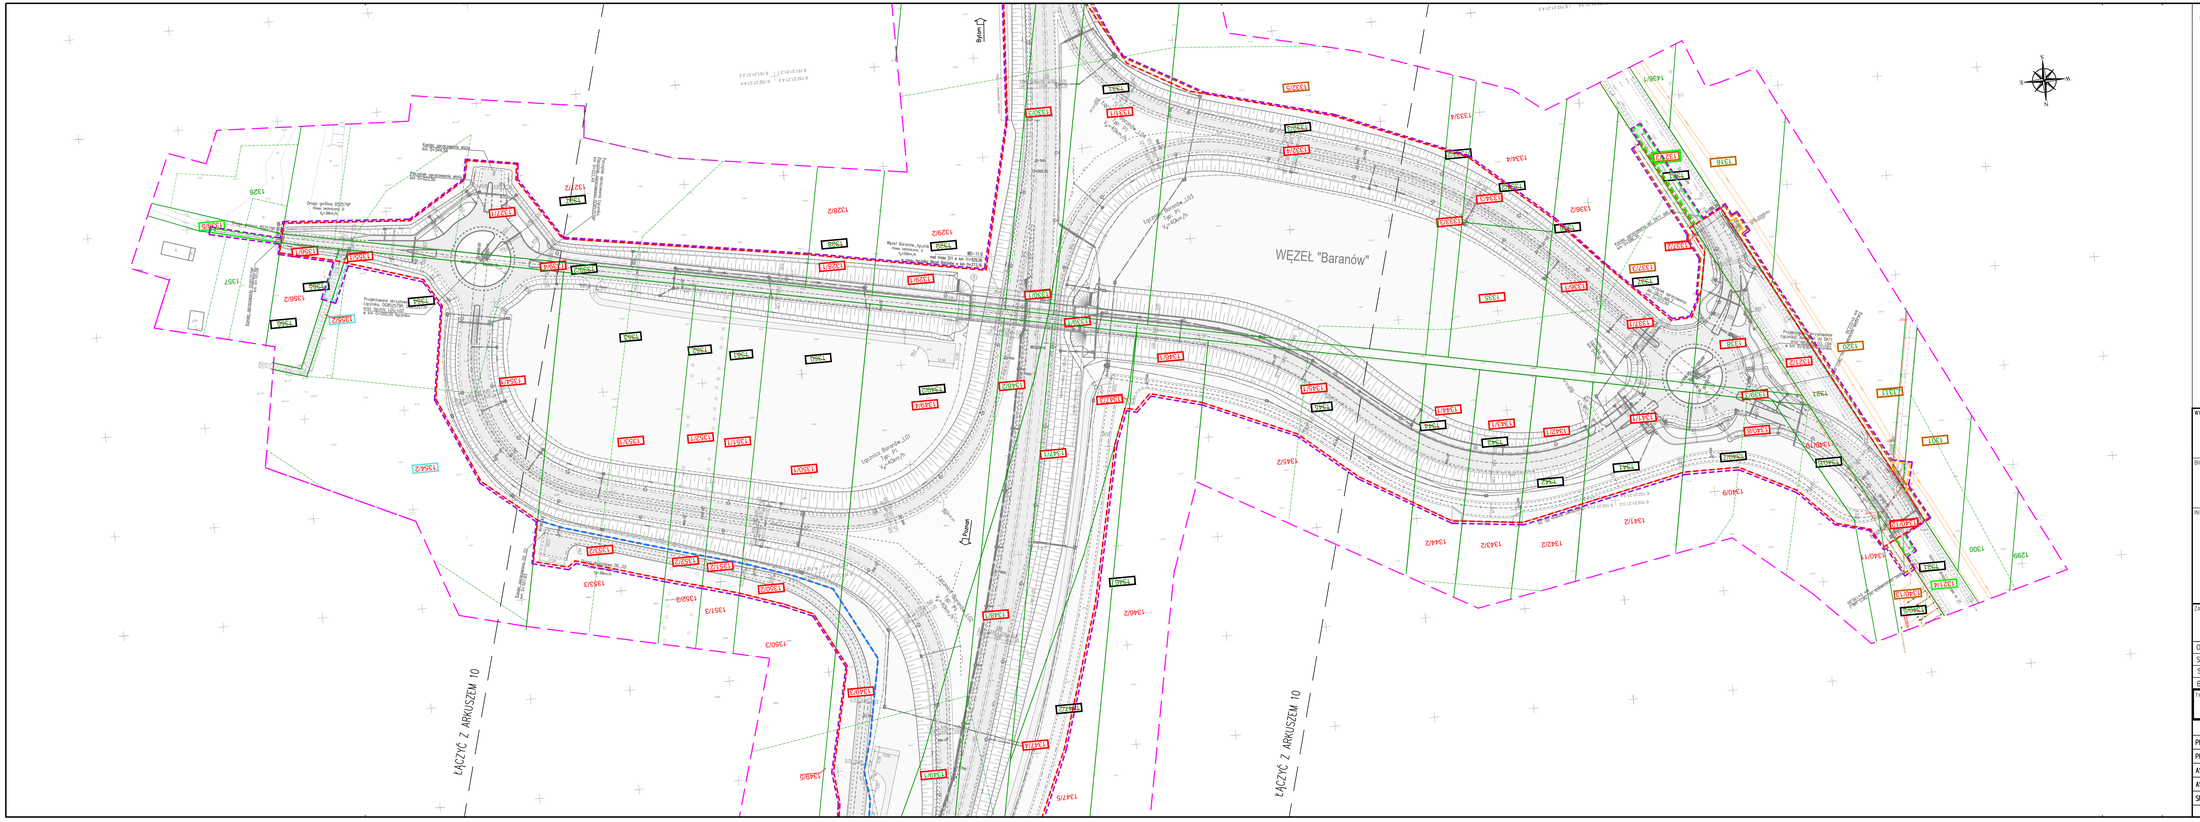

UWAGI:
1. Integralną częścią dokumentacji jest opis techniczny.
2. Niniejszy rysunek rozpatrywać łącznie z całą dokumentacją.

SCHEMAT UKŁADU ARKUSZY:

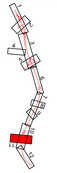

Poświadcza się, że mniejszy dokument został opracowany w wyniku prac geodezyjnych i kartograficznych, których rezultaty zawiera ujęcie techniczny wpisany do ewidencji materiałów podstawowego zasobu geodezyjnego i kartograficznego

STAROSTA KĘPIŃSKI

P.3008. 3018.903

Data wykonania materiału zasobu - opracowania technicznego

2018 - 05 - 09

Data wpisania opracowania technicznego do ewidencji materiałów zasobu

Kierownik Powiatowego Ośrodka Ewidencji Gruntów i Nieruchomości
Geodeta Powiatowy
Adam Kaźmierczak

Plansza została opracowana na kopii mapy zasadniczej przyjętej do zasobów geodezyjnych w dniu 09.05.2018r.

WYKONAWCA:

INTERCOR

Przedsiębiorstwo Usług Technicznych
INTERCOR Sp. z o.o.
42-400 Zawiercie, ul. Okólna 10
e-mail: intercor@intercor.eu

BIURO PROJEKTOWE:

AUTOSTRADA II Spółka z o.o.
BIURO PROJEKTÓW

AUTOSTRADA II Sp. z o.o.
40-467 Katowice, ul. 73 Pułku Piechoty 1
tel./fax. (32) 735-20-55; 735-21-41
e-mail: biuro@autostradaii.pl

INWESTOR:

GDDKiA

Skarb Państwa
Generalny Dyrektor Dróg Krajowych i Autostrad
z siedzibą w Warszawie
ul. Wronia 53, 00-874 Warszawa
reprezentowany przez
Generalną Dyrekcję Dróg Krajowych i Autostrad
Oddział w Opolu
ul. Niedziałkowskiego 6, 45-085 Opole

ZADANIE:

Budowa obwodnicy Kępna w ciągu
drogi ekspresowej S11–odcinek II

OBIEKT:	DROGA			NR ZADANIA	0133
STADIUM:	PZT	DATA:	07.2018	NR KOMPL.	
SKALA:	1:1000	NR RYSUNKU:	0133/MPPPD/02.11		
BRANŻA:	WIELOBRANŻOWA				
TYTUŁ RYSUNKU:	MAPA PRZEDSTAWIAJĄCA PROPONOWANY PRZEBIEG DROGI Z ZAZNACZENIEM TERENU NIEZBĘDNEGO DLA OBIEKTÓW BUDOWLANYCH ORAZ ISTNIEJĄCE UZBROJENIE TERENU				

FUNKCJA:	TYTUŁ, IMIĘ, NAZWISKO:	SPECJALNOŚĆ:	NR UPRAWNIEŃ:	PODPIS:
PROJEKTANT	mgr inż. Łukasz Musiał	drogowa	SLK/3636/POOD/11	
PROJEKTANT	mgr inż. Adam Mazurek	drogowa	SLK/7834/PBD/17	
ASYSTENT PROJ.	mgr inż. Marcin Herman	–	–	
ASYSTENT PROJ.	mgr inż. Marta Pełka	–	–	
SPRAWDZAJĄCY	inż. Ewa Augustynowicz	konstr.-inż. w zakresie dróg	201/80	