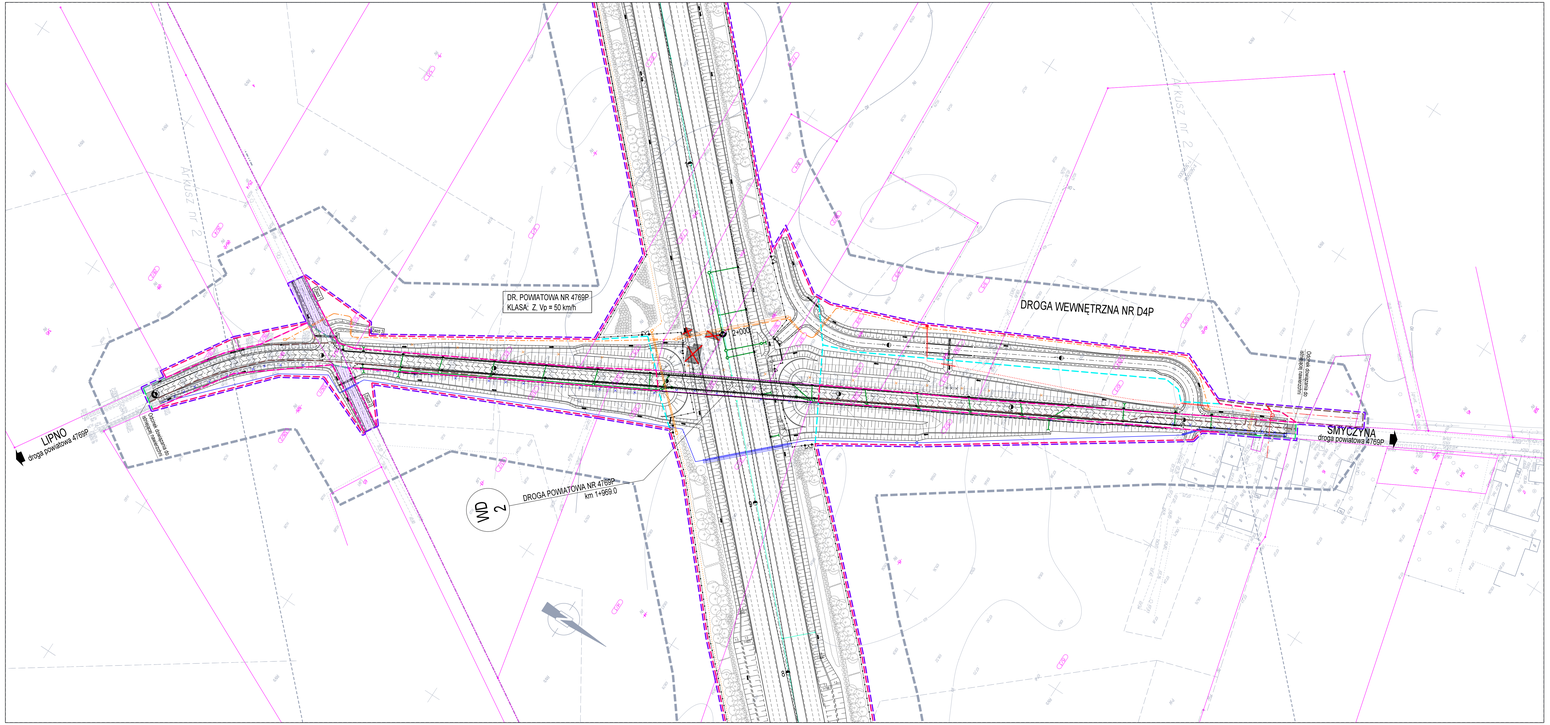

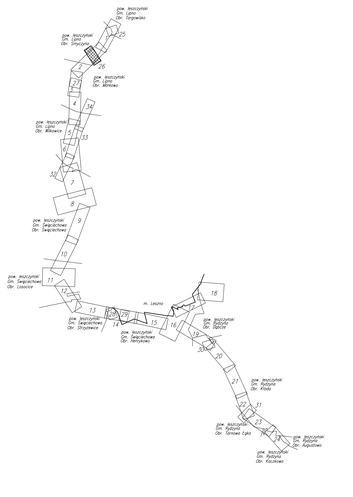

Integralną częścią wtórnika jest karta rejestracyjna

ARKUSZ 26

OBIEKT: OBWODNICA LESZNA
woj. wielkopolskie
pow. leszczyński
gmina: Lipno
obręb: Smyczyna, Mórkowo

"GEOTECH"
Spółka z o.o.
ul. Gdańska 4
73-110 Stargard Szczeciński
Tel. (091) 578-49-34

SKALA 1:1000

Wykonano metodą: wykreślono na ploterze

Kierownik roboty:
mgr inż. geod. Edward Dubik
upr. geod. nr 2885
mgr inż. Edward Dubik nr upr. 2885

Wykonano w ramach roboty geodezyjnej L.dz.KERG 1366-69/2013 zgłoszonej w PODGiK w Lesznie

Wtórnik niniejszy sporządzono przy wykorzystaniu:
1. mapy zasadniczej w skali 1:1000 nr arkuszy: 432.412.241, 243
2. mapy numerycznej ewidencji gruntów i budynków obrębów: Smyczyna, Mórkowo
3. danych branżowych części uzbrojenia podziemnego
4. pomiaru dodatkowych elementów (rzędne wejść, drzewostan)

Zgodnie z art. 12 ustawy z dnia 17.05.1989 r. Prawo geodezyjne i kartograficzne (t.j. Dz.U. z 2005 r. Nr 240, poz. 1967) wyposażenie techniczne, kwalifikacje i uprawnienia, w zakresie czynności wykonywanych w ramach niniejszej pracy, posiada: STARSZYC

Na niniejszym wtórniku wykazano następujące projekty obiektów budowlanych,w tym uzbrojenia podziemnego terenu:
1. DJR 280/2013 - projekt drogi S5 - odc. Radomicko-Kaczkowo z dn. 11.06.2013 r.

Informacje dodatkowe:
1. Wszystkie wymiary podane w metrach - pełna sprawowna
2. Mapa sporządzona zgodna z obowiązującymi przepisami
3. Redakcja zredak zgodna z instrukcją techniczną K-1.
Mapa zasadnicza z 1988r.
4. Punkty geodezyjne podlegające ochronie: brak
5. Stan prawny na zwartej wszystkich informacji ewidencji w rejon. Miejsko Gminnym Ewidencji Gruntów i Budynków (MGE) w sprawie ewidencji gruntów i budynków (Dzi. w.B. poz 456)
6. Nie wykazuje się istnienia w terenie innych nie wykazanych na mapie urządzeń podziemnych, które nie zostały zgłoszone do ewidencyjnej i o których brak informacji w instytucjach branżowych i nie zostały ujawnione w terenie w czasie pomiarów

Uzbrojenie podziemne opracowano na podstawie:
1. danych branżowych - z sieci G.
2. pozadrożnego uzbrojenia przebiegu - opomiarowy elektromagnetyczny - z sieci A
3. bezpośrednich pomiarów powykonawczych - bez sieci
W związku z tym w częściach 1 i 2 nie gwarantuje się kompletności dokładność położenia uzbrojenia jest niższa od dokładności kartometrycznej mapy

Wszelkie trwałe obiekty budowlane podlegają wytyczeniu przez jednostkę wykonawstwo-geodezyjnego.

Wpisano do rejestru wtórników w:
nr MGE - 69 - 2013

Stan władania wg ewidencji gruntów i aktualność wtórnika na dzień: 27.11.2013

Kierownik jednostki wykonawstwo-geodezyjnego
mgr inż. Edward Dubik

Stargard Szczeciński, dnia 27.11.2013

AK
Układ współrzędnych 1965
Poziom odniesienia Kronsztad 86

Nr	Typ modyfikacji	Data	Imię i nazwisko

Inwestor / Zamawiający:
Generalna Dyrekcja Dróg Krajowych i Autostrad
ul. Sławkowska 5a
60-163 Poznań

GDDKiA

Jednostka projektowa
URS Polska Sp. z o.o
ul.Rejtana 17, 02-516 Warszawa
Biuro we Wrocławiu ul.Kleciliska 123, 54-413 Wrocław

URS

Stadium: **ZRID**	Zadanie: **Budowa drogi S5 Poznań - Wrocław, odcinek Radomicko - Kaczkowo**
Nr tomu: **-**	Nazwa tomu: **Dokumentacja do wniosku o wydanie decyzji o zezwoleniu na realizację inwestycji drogowej**
Branża: **-**	Tytuł rysunku: **Mapa przedstawiająca proponowany przebieg drogi, z zaznaczeniem terenu niezbędnego dla obiektów budowlanych oraz istniejącym uzbrojeniu terenu km 1+969.00 - DP 4769P (WO2)**

Stanowisko	Imię i nazwisko	Nr uprawnień	Podpis
Główny Projektant	mgr inż. Jacek Grabowski	13/GD/UW	
Projektant	mgr inż. Andrzej Walczak	72/OC/S/06	
Sprawdzający	mgr inż. Marek Bacała	2/OD/S/03	

Nr projektu	Skala	Data	Nr egz.	Nr rys.
PL1292	**1:1000**	**05.2014r.**		**02-02A**

Stadium	Branża	Nr zadania	Nr tomu	Nr branży	Nr arkusza	Nr rysunku
ZRID	**-**	**1+969.00**	**-**	**-**	**3/26**	**D0**