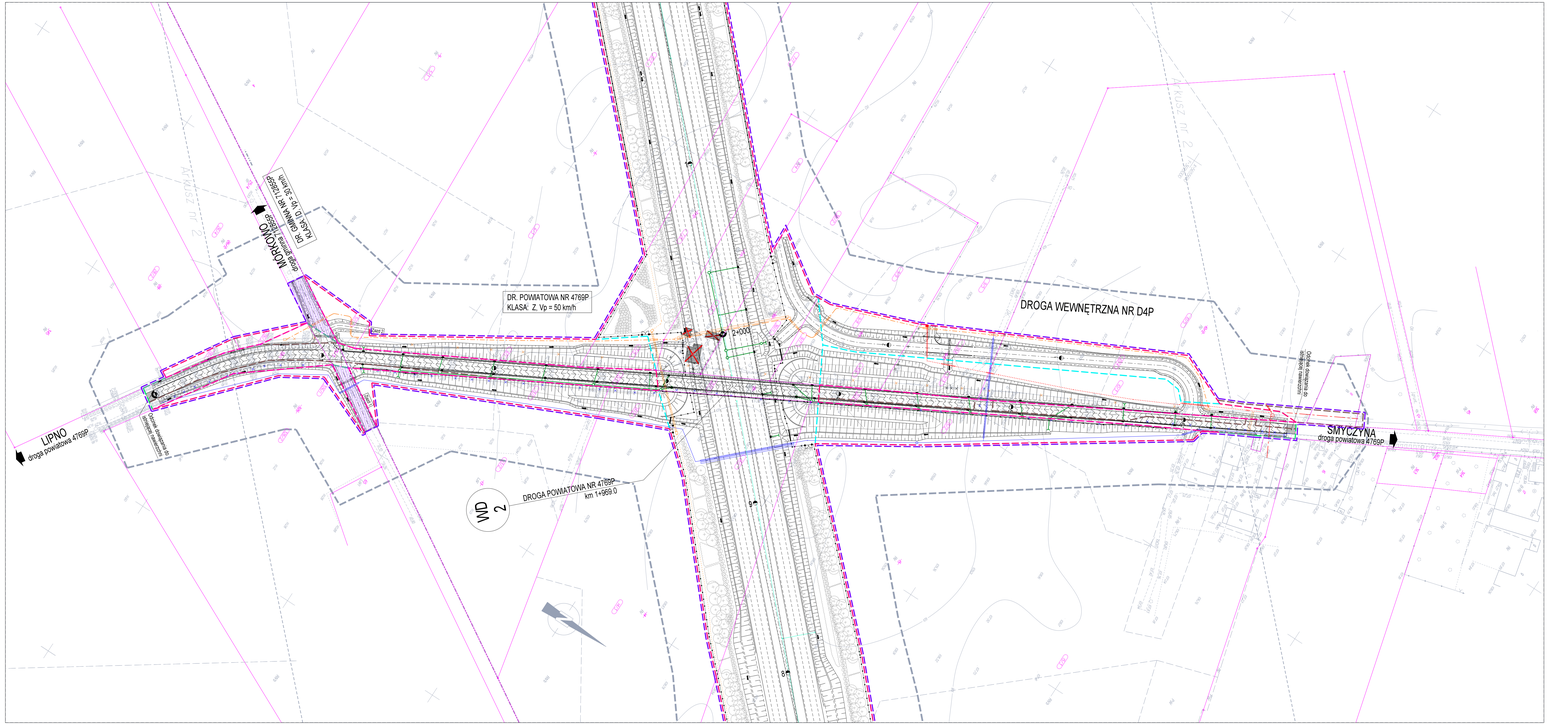


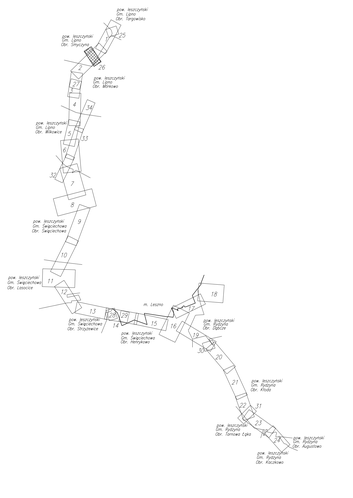

Integralną częścią wtórnika jest karta rejestracyjna

**ARKUSZ 26**

| | |
|---|---|
| OBIEKT: OBWODNICA LESZNA<br>woj.: wielkopolskie<br>pow.: leszczyński<br>gmina: Lipno<br>obręb: Smyczyna, Mórkowo | "GEOTECH"<br>Spółka z o.o.<br>ul. Gdańska 4<br>73-110 Stargard Szczeciński<br>tel. (091) 578-49-34 |
| SKALA 1:1000 | Wykonano metodą: wykreślono na ploterze |
| Kierownik roboty:<br>mgr inż. Janusz Dąbik<br>upr. geodezyjne<br>mgr inż. Edward Dąbik nr upr. 2885 | Wykonano w ramach roboty geodezyjnej<br>L.dz.KERG 1366-69/2013<br>zgłoszonej w PODGiK w Lesznie |

Wtórnik niniejszy sporządzono przy wykorzystaniu:
1. mapy zasadniczej w skali 1:1000 nr arkuszy: 432,412,241, 243
2. mapy numerycznej ewidencji gruntów i budynków obrębów: Smyczyna, Mórkowo
3. danych branżowych części uzbrojenia podziemnego
4. pomiaru dodatkowych elementów (ogrodne wejścia, drzewostan)

Na niniejszym wtórniku wykazano następujące projekty obiektów budowlanych,w tym uzbrojenia podziemnego terenu:
1. DGP 280/2013 – projekt drogi S5 – odc. Radomicko–Kaczkowo z dn. 11.06.2013 r.

Informacje dodatkowe:
1. Mapa sporządzona metodą biurową na podstawie materiałów źródłowych o dokładności: - plany sprzyjające
2. Mapa sporządzona zgodnie z obowiązującymi przepisami.
3. Rodzaje znaków opisu z instrukcji technicznej K-1.
Mapa zasadnicza z 1998r.
4. Punkty osnowy podlegają ochronie. brak
5. Stan prawny na zwartej wszystkich informacji ewidencji w rejestr. Miasto Leszno Rejestr gruntów z dnia 14.03.2013r. w sprawie ewidencji gruntów i budynków (Dz.U.nr.38, poz.454)
6. Nie wykazuje się istnienia w terenie znaków na mapie urządzeń podziemnych, które nie zostały zgłoszone do ewidencyjnej i o których brak informacji w instytucjach branżowych i nie zostały ujawnione w terenie a zostać pomnięte.
Wszelkie trwałe obiekty budowlane podlegają wytyczeniu przez jednostkę wykonawstwa-geodezyjnego.

Uzbrojenie podziemne opracowano na podstawie:
1. danych branżowych – z sieci G.
2. pozadrożnego uzbrojenia przebiegu – opomiary elektromagnetycznej – z sieci A
3. bezpośrednich pomiarów powykonawczych – bez sieci
W związku z tym w częściach 1 i 2 nie gwarantuje się kompletności dokładność położenia uzbrojenia jest niższa od dokładności kartometrycznej mapy

Wpisano do rejestru wtórników w:
L.dz. KERG - 69 - 2013

Stan władania wg ewidencji gruntów i aktualność wtórnika na dzień: 27.11.2013 r.

Stargard Szczeciński, dnia 27.11.2013

Kierownik jednostki wykonawstwa geodezyjnego
mgr inż. Janusz Dąbik
upr. geodezyjne
mgr inż. Edward Dąbik

AK
Układ współrzędnych 1965
Poziom odniesienia Kronsztad 86

| Nr | Typ modyfikacji | Data | Imię i nazwisko |
|---|---|---|---|
| | | | |

Inwestor / Zamawiający:
**Generalna Dyrekcja Dróg Krajowych i Autostrad**
**ul. Sławkowska 5a**
**60-163 Poznań**

GDDKiA

Jednostka projektowa
**URS Polska Sp. z o.o**
**ul.Rejtana 17, 02-516 Warszawa**
**Biuro we Wrocławiu ul.Kleciliska 123, 54-413 Wrocław**

URS

| | |
|---|---|
| Stadium: **ZRID** | Zadanie: **Budowa drogi S5 Poznań - Wrocław, odcinek Radomicko - Kaczkowo** |
| Nr tomu: **-** | Nazwa tomu: **Dokumentacja do wniosku o wydanie decyzji o zezwoleniu na realizację inwestycji drogowej** |
| Branża: **-** | Tytuł rysunku: **Mapa przedkławeiająca proponowany przebieg drogi, z zaznaczeniem terenu niezbędnego dla obiektów budowlanych oraz istniejące uzbrojenie terenu km 1+969.00 - OP 4769P (WD2)** |

| Stanowisko | Imię i nazwisko | Nr uprawnień | Podpis |
|---|---|---|---|
| **Główny Projektant** | mgr inż. Jacek Grabowski | 13/GD/UW | |
| **Projektant** | mgr inż. Andrzej Walczak | 72/OC/S/06 | |
| **Sprawdzający** | mgr inż. Marek Bacala | 2/OD/S/03 | |

| Nr projektu | Skala | Data | Nr egz. | Nr rys. |
|---|---|---|---|---|
| **PL1292** | **1:1000** | **05.2014r.** | | **02-02A** |

| Stadium | Branża | Nr zadania | Nr tomu | Nr branży | Nr arkusza | Wydanie |
|---|---|---|---|---|---|---|
| **ZRID** | **-** | **1+969.00** | **-** | **-** | **3/26** | **00** |