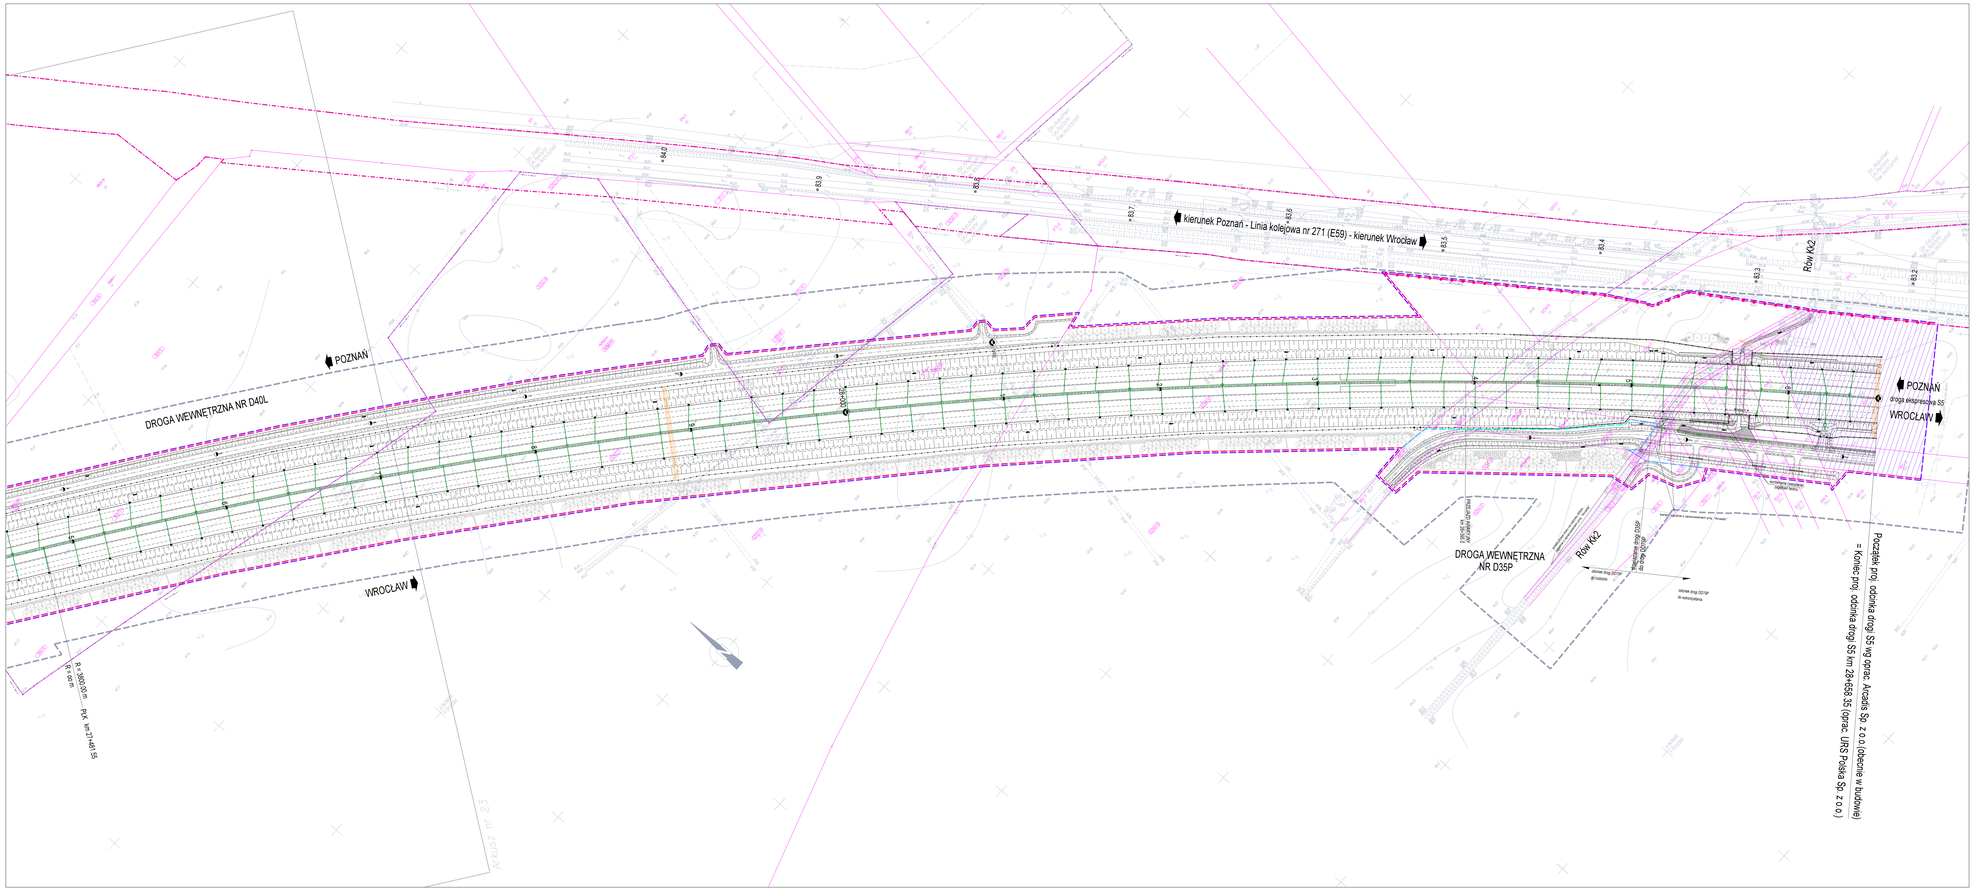

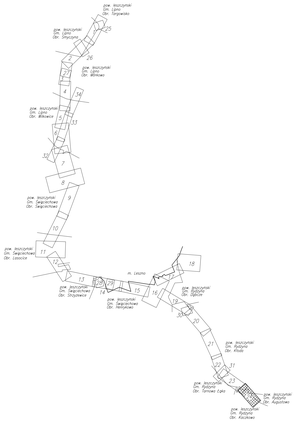

Integralną częścią wtórnika jest karta rejestracyjna

ARKUSZ 24

OBIEKT: OBWODNICA LESZNA
woj. wielkopolskie
pow. leszczyński
gmina: Rydzyna
obręb: Kłoda, Kaczkowo, Augustowo

"GEOTECH"
Spółka z o.o.
ul. Gdańska 4
73-110 Stargard Szczeciński
tel. (091) 578-49-34

SKALA 1:1000

Wykonano metodą: wykreślono na ploterze

Kierownik pracy:
mgr inż. Edward Dubik
mgr inż. Edward Dubik nr upr. 2885

Wykonano w ramach roboty geodezyjnej
Ldz.KERG 1366–69/2013
zgłoszonej w PODGIK w Lesznie

Wtórnik niniejszy sporządzono przy wykorzystaniu:
1. mapy zasadniczej w skali 1:1000 w arkuszy: 442.221.144, 192, 194, 201, 202
2. mapy numerycznej ewidencji gruntów i budynków obrębów: Kłoda, Kaczkowo, Augustowo
3. danych branżowych części uzbrojenia podziemnego
4. pomiaru dodatkowych elementów (rzędne wpłyt, drzewostan)

Zgodno z art. 15 ustawy z dnia 17.05.1989 r. Prawo geodezyjne i kartograficzne (t.j. Dz.U. z 2005 r. Nr 240, poz. 2083 z późn. zm.) i rozporządzenie MI z dnia 18 czerwca 2012 r. w sprawie ewidencji gruntów i budynków (Dz.U. z 2012 r. poz. 793) WYKONANIE ZGŁOSZONEGO ZAKRESU PRACY GEODEZYJNEJ STANOWI:

Na niniejszym wtórniku wykazano następujące projekty obiektów budowlanych,w tym uzbrojenia podziemnego terenu:
1. ZUDP 210/2009 proj. ad
2. ZUDP 280/2013 – projekt drogi S5 – odc. Radomicko-Kaczkowo z dn. 11.06.2013 r.

Informacje dodatkowe:
1. Mapa sporządzona zgodnie z rozporządzeniem MI z dnia 17.05.1989 r. w sprawie mapy zasadniczej (Dz.U. z 2005 r. Nr 240, poz. 2083 z późn. zmianami).
2. Wysokość punktów pomiaru wysokościowego - brak
3. Dane geodezyjne zostały wykazane informacji dotyczącej zmiany w rejs. Miejsc Rozwoju Regionalnego i Budownictwa z dn. 29.03.2007 w sprawie ewidencji gruntów i budynków (Dz.U. nr 85, poz. 604).
4. Na wykazie są obiekty w trakcie budowy nie wykazywane na mapie zasadniczej,ponieważ nie są ujęte w ewidencji gruntów i budynków - o których brak informacji w miejscowych biurach(wydziałach) i nie zostały odnotowane w terenie w czasie pomiarów

Uzbrojenie podziemne opracowano na podstawie:
~~1. danych branżowych – z dnia d.~~
2. podmiotowo udzielnie przebiegu sporządzą elektromagnetyczną – z litery A
3. bezpośrednich pomiarów powykonawczych – bez litery
W związku z tym w częściach 1 i 2 nie gwarantuje się kompletności dokładność położenia uzbrojenia jest niższa od dokładności kartometrycznej mapy.

Wpisano do rejestru wtórników w:
Wydziale ...
pod nr 1366 - 69 - 2013
Data 27.11.2013
Podpis

Stan władania wg ewidencji gruntów i aktualność wtórnika na dzień: 27.11.2013

Kierownik jednostki wykonującej geodezyjnej
mgr inż. Edward Dubik

Stargard Szczeciński, dnia 27.11.2013

AK
Układ współrzędnych 1965
Poziom odniesienia kronsztad 86

Nr	Typ modyfikacji	Data	Imię i nazwisko

Inwestor / Zamawiający:
Generalna Dyrekcja Dróg Krajowych i Autostrad
ul. Śremradzkiego 5a
60-763 Poznań

GDDKiA

Jednostka projektowa
URS Polska Sp. z o.o
ul.Rejtana 17, 02-016 Warszawa
Biuro we Wrocławiu ul.Kleciańska 123, 54-413 Wrocław

URS

Skrót	Zadanie
ZRID	**Budowa drogi S5 Poznań - Wrocław, odcinek Radomicko - Kaczkowo**
Nr tomu: **-**	Nazwa tomu: **Dokumentacja do wniosku o wydanie decyzji o zezwoleniu na realizację inwestycji drogowej**
Branża: **-**	Tytuł rysunku: **Mapa przedstawiająca proponowany przebieg drogi, z zaznaczeniem terenu niezbędnego dla obiektów budowlanych oraz istniejące uzbrojenie terenu od km 27+500 do 29+658.35**

Stanowisko	Imię i nazwisko	Nr uprawnień	Podpis
Główny Projektant	mgr inż. Jacek Grabowski	13/00/DUW	
Projektant	mgr inż. Andrzej Walczak	72/00/SO6	
Sprawdzający	mgr inż. Marek Bacała	2/00/S03	

Nr projektu	Skala	Data	Nr egz.	Nr rys.
PL1292	**1:1000**	**05.2014r.**		**02-24**

Skrót	Branża	Etap	Nr obiektu	Nr tomu	Nr rysunku	Nr arkusza
ZRID	**-**	**-**	**-**	**-**	**26/26**	