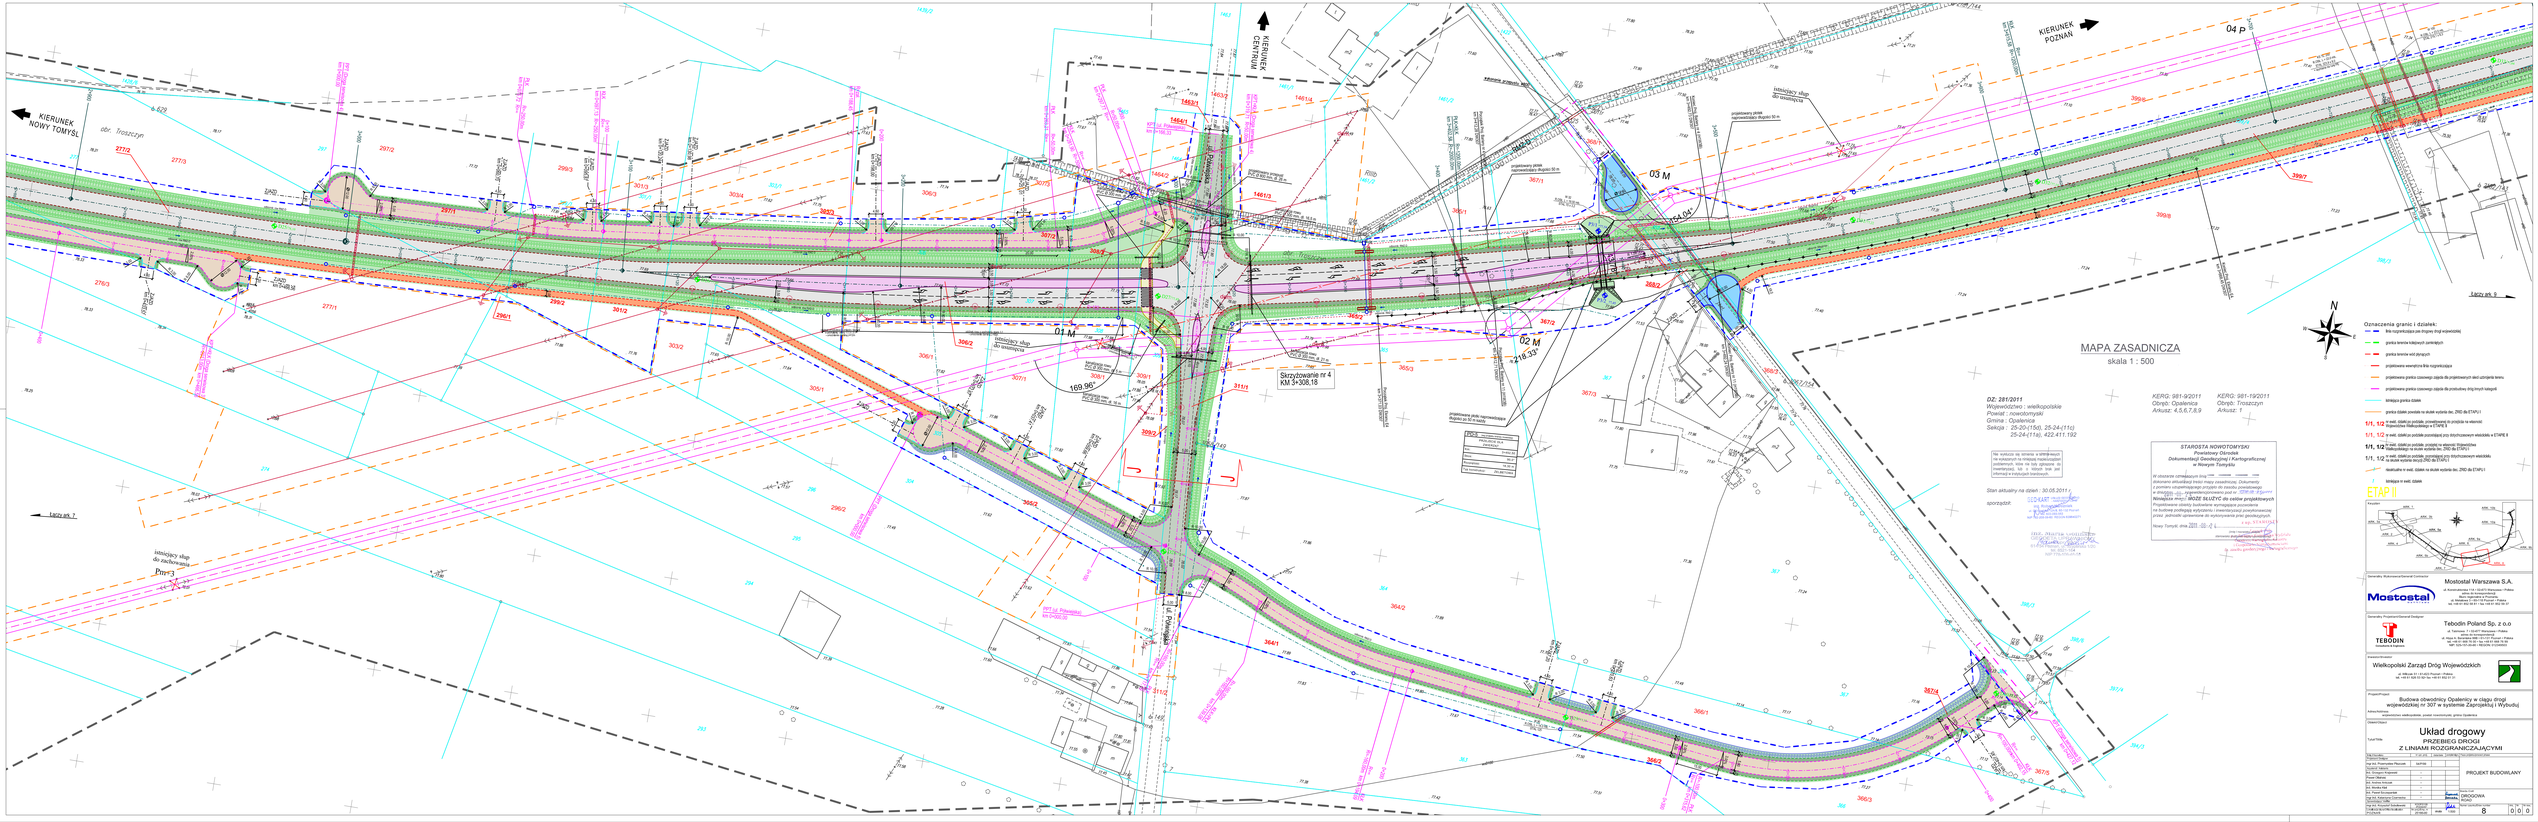
KIERUNEK NOWY TOMYŚL
KIERUNEK CENTRUM
KIERUNEK POZNAŃ
obr. Troszczyn
01 M
02 M
03 M
04 P
Skrzyżowanie nr 4
KM 3+308,18
169.96°
218.33°
istniejący słup do zachowania
Przy=3
Łączy ark. 7
Łączy ark. 9
MAPA ZASADNICZA
skala 1 : 500
DZ: 281/2011
Województwo : wielkopolskie
Powiat : nowotomyski
Gmina : Opalenica
Sekcja : 25-20-(15d), 25-24-(11c)
25-24-(11a), 422,411,192
KERG: 981-9/2011
Obręb: Opalenica
Arkusz: 4,5,6,7,8,9
KERG: 981-19/2011
Obręb: Troszczyn
Arkusz: 1
STAROSTA NOWOTOMYSKI
Powiatowy Ośrodek
Dokumentacji Geodezyjnej i Kartograficznej
w Nowym Tomyślu
Stan aktualny na dzień : 30.05.2011 r.
sporządził:
Nowy Tomyśl, dnia
Oznaczenia granic i działek:
linia ograniczająca pas drogowy drogi wojewódzkiej
granica terenu każdych pomiarów
granica terenu wód płynących
projektowana wewnętrzna linia rozgraniczająca
projektowana granica czasowego zajęcia dla projektowanych dróg usługowych terenu
projektowana granica czasowego zajęcia dla przebudowy drogi innych nabywców
istniejąca granica działek
granica działek pokazała na skutek wykonania ZRID dla ETAPU1
1/1, 1/2 o nr ewid. działki po podziale, przedstawiają się po przejęciu na własność Wojewódzkiej Wielkopolskiej w ETAPIE II
1/1, 1/2 o nr ewid. działki po podziale pozostają przy dotychczasowej właścicielu w ETAPIE II
1/1, 1/2 o nr ewid. działki po podziale zostają na własności Dotychczas Wielkopolskiej w ETAPIE II (wydzielone z drogi w ETAPIE I)
1/1, 1/2 o nr ewid. działki po podziale pozostają przy dotychczasowej właścicielu na skutek wykonania decyzji ZRID dla ETAPU1
nieistniejąca w ewid. działka na skutek wykonania dla ZRID dla ETAPU1
istniejąca w ewid. działka
ETAPI II
Mostostal Warszawa S.A.
Tebodin Poland Sp. z o.o.
Wielkopolski Zarząd Dróg Wojewódzkich
Budowa obwodnicy Opalenicy w ciągu drogi wojewódzkiej nr 307 w systemie Zaprzańskiej i Wyłodzej
Układ drogowy
PRZEBIEG DROGI
Z LINIAMI ROZGRANICZAJĄCYMI
PROJEKT BUDOWLANY
DROGOWA
8