


Nazwa inwestycji:
Przebudowa linii WN 110 kV relacji Jarocin Południe - Koźmin

Tytuł rysunku:
Określenie granic terenu objętego wnioskiem o wydanie decyzji o ustaleniu lokalzacji inwestycji towarzyszącej

Sporządzono na podstawie mapy zasadniczej pozyskanej z państwowego zasobu geodezyjnego i kartograficznego zgodnie z licencją:
1. GG.6642.2226.2019_3012.CL1 - wydaną przez starostę krotoszyńskiego
2. GGN-ODGK.6642.1321.2021_3006.CL2 - wydaną przez starostę jarocińskiego

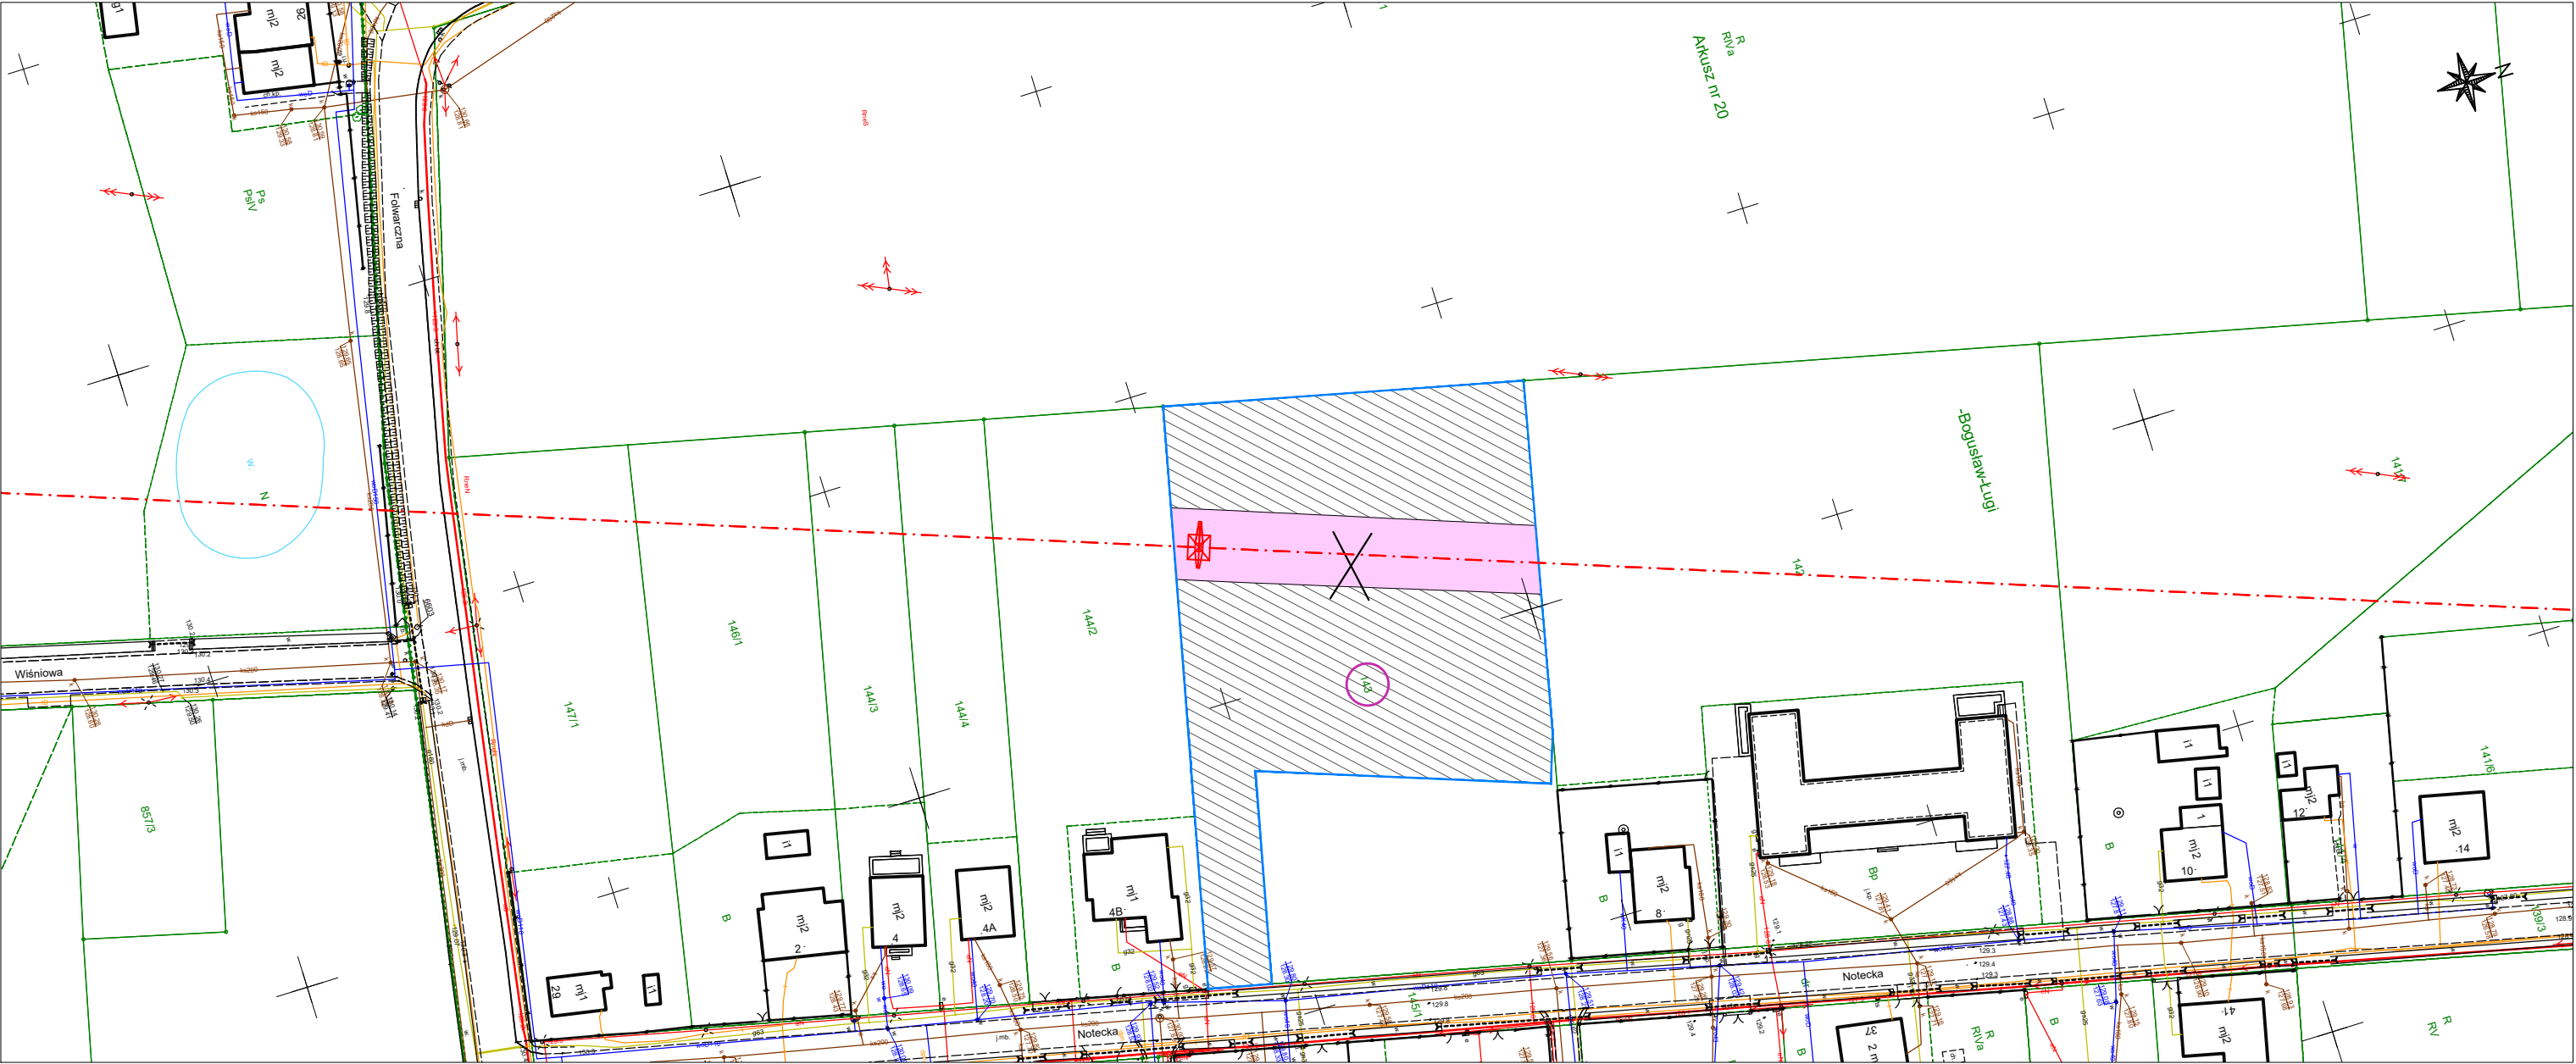

Legenda:

- Oś istniejącej napowietrznej linii elektroenergetycznej WN 110 kV
- ✕ Stanowisko słupowe WN 110 kV - do demontażu
- ✚ Projektowane stanowisko słupowe WN 110 kV
- Numer działki ewidencyjnej objętej wnioskiem

- Granice terenu objętego wnioskiem o wydanie decyzji o ustaleniu lokalzacji inwestycji towarzyszącej
- Obszar, w stosunku do którego decyzja o ustaleniu lokalzacji inwestycji towarzyszącej w zakresie sieci przesyłowej ma wywołać skutek, o którym mowa w art. 22 ust. 1 Ustawy (ograniczenie sposobu korzystania z nieruchomości na czas nieokreślony), równocześnie objęty zakazem wykonywania nasadzeń lub utrzymywania drzew, krzewów lub innej roślinności przekraczających wysokość 3 m, wynikający z art. 22 ust. 2 Ustawy

- Obszar, w stosunku do którego decyzja o ustaleniu lokalzacji inwestycji towarzyszącej w zakresie sieci przesyłowej ma wywołać skutek, o którym mowa w art. 22 ust. 1 i ust. 5 Ustawy (ograniczenie sposobu korzystania z nieruchomości na czas określony)

0 10 20 30 40 50


SKALA 1:1000

ARKUSZ NR 1/12

Nazwa inwestycji:
Przebudowa linii WN 110 kV relacji Jarocin Południe - Koźmin

Tytuł rysunku:
Określenie granic terenu objętego wnioskiem o wydanie decyzji o ustaleniu lokalzacji inwestycji towarzyszącej

Sporządzono na podstawie mapy zasadniczej pozyskanej z państwowego zasobu geodezyjnego i kartograficznego zgodnie z licencją:
1. GG.6642.2226.2019_3012.CL1 - wydaną przez starostę krotoszyńskiego
2. GGN-ODGK.6642.1321.2021_3006.CL2 - wydaną przez starostę jarocińskiego

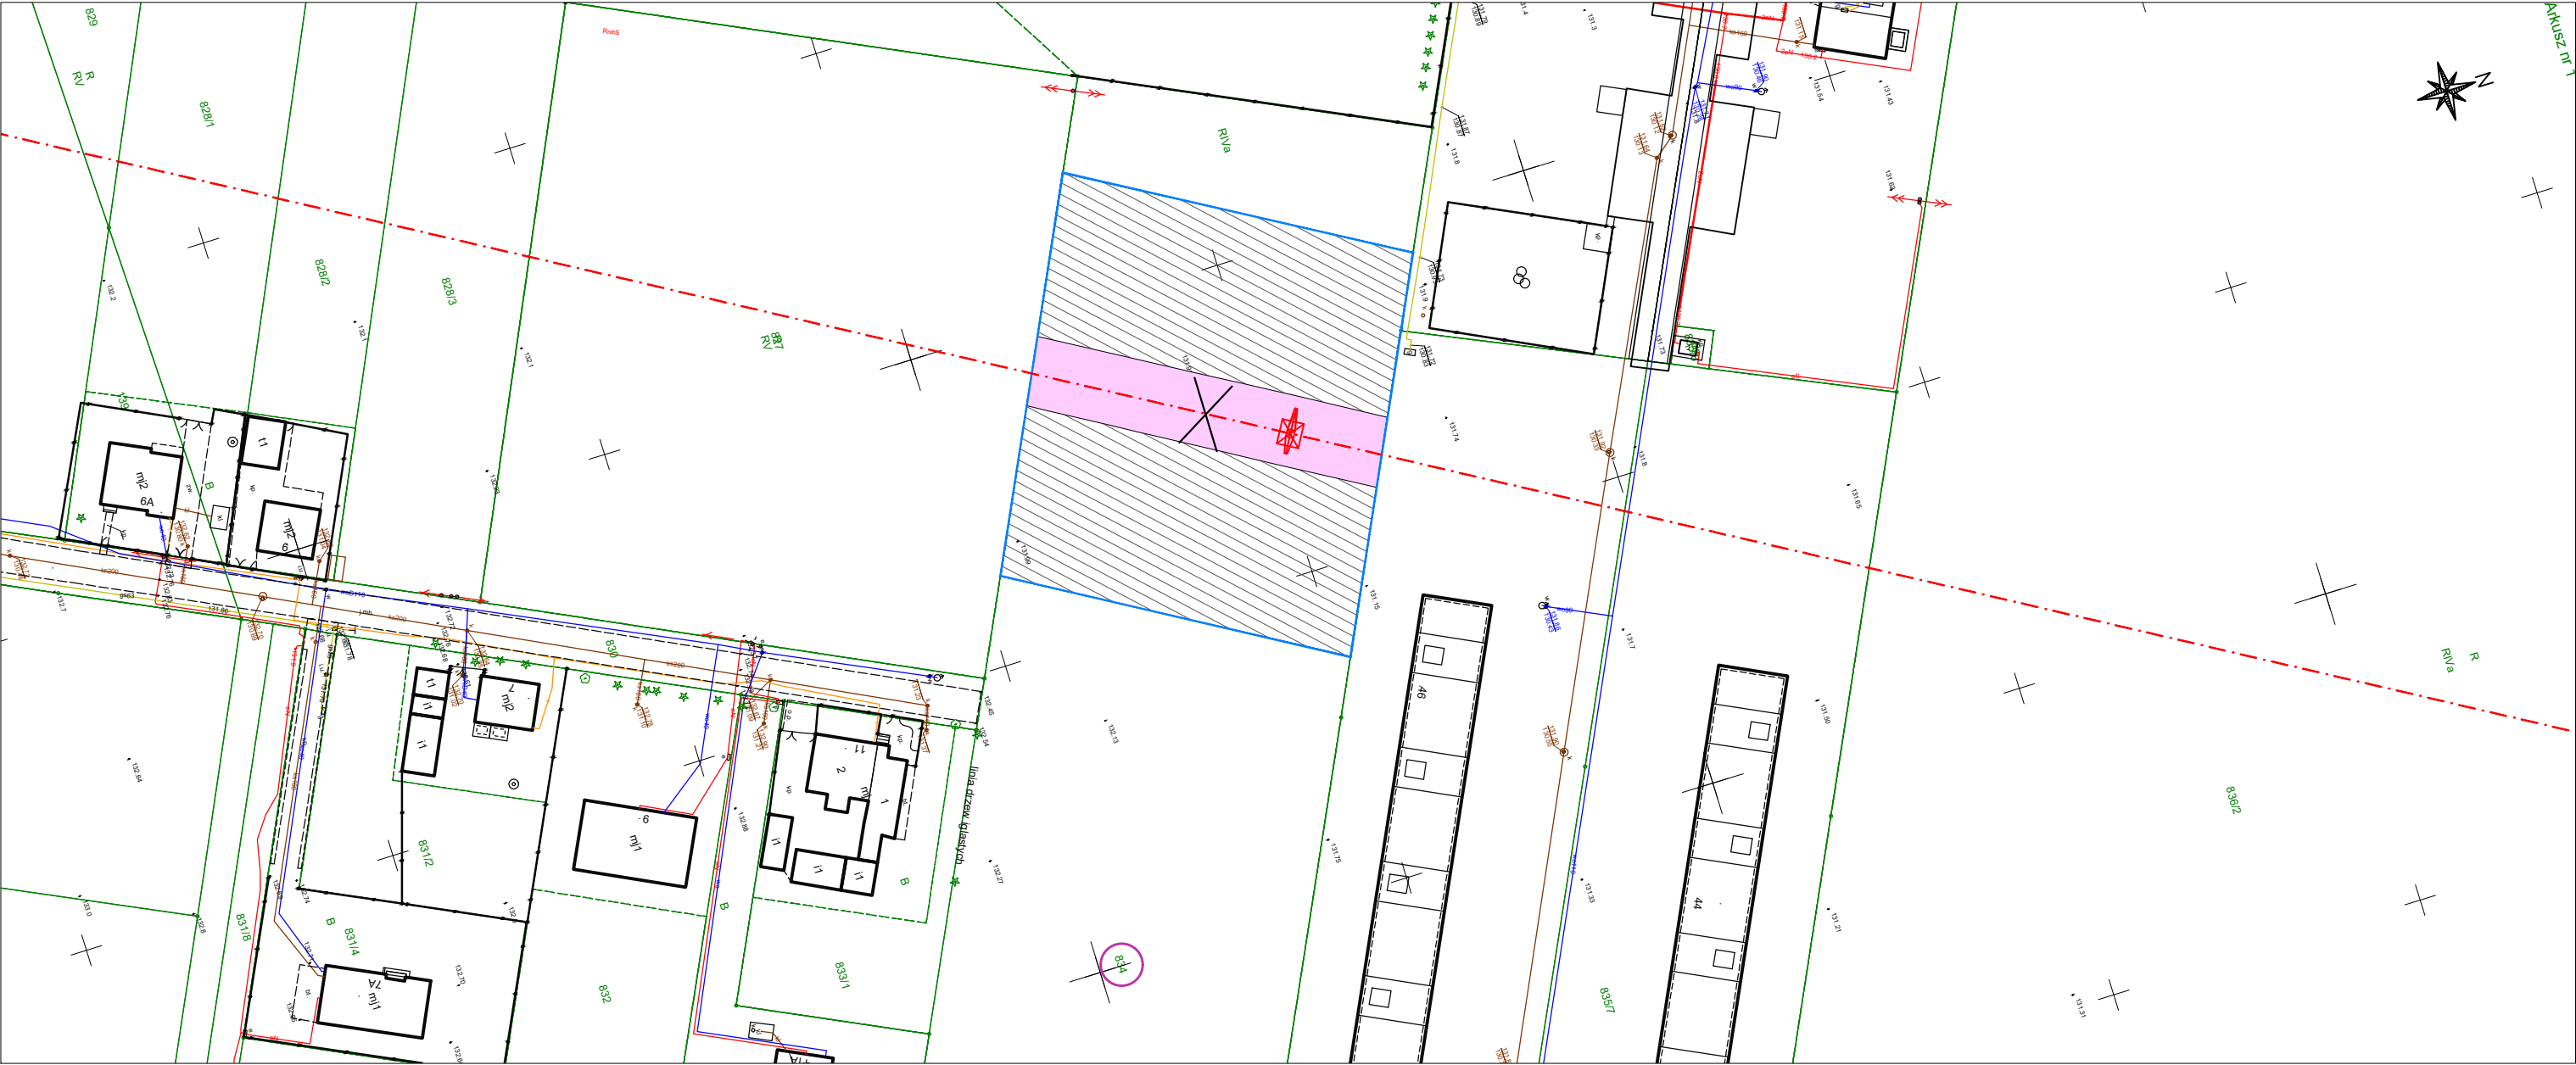

Legenda:

- Oś istniejącej napowietrznej linii elektroenergetycznej WN 110 kV
- Stanowisko słupowe WN 110 kV - do demontażu
- Projektowane stanowisko słupowe WN 110 kV
- Numer działki ewidencyjnej objętej wnioskiem
- Granice terenu objętego wnioskiem o wydanie decyzji o ustaleniu lokalzacji inwestycji towarzyszącej
- Obszar, w stosunku do którego decyzja o ustaleniu lokalzacji inwestycji towarzyszącej w zakresie sieci przesyłowej ma wywołać skutek, o którym mowa w art. 22 ust. 1 Ustawy (ograniczenie sposobu korzystania z nieruchomości na czas nieokreślony), równocześnie objęty zakazem wykonywania nasadzeń lub utrzymywania drzew, krzewów lub innej roślinności przekraczających wysokość 3 m, wynikający z art. 22 ust. 2 Ustawy
- Obszar, w stosunku do którego decyzja o ustaleniu lokalzacji inwestycji towarzyszącej w zakresie sieci przesyłowej ma wywołać skutek, o którym mowa w art. 22 ust. 1 i ust. 5 Ustawy (ograniczenie sposobu korzystania z nieruchomości na czas określony)




SKALA 1:1000

ARKUSZ NR 2/12

Tytuł rysunku:
Określenie granic terenu objętego wnioskiem o wydanie decyzji o ustaleniu lokalizacji inwestycji towarzyszącej

2. GGN=UDGK.6642.1521.2021_3006_CLZ = wydaną przez starostę jarczińskiego

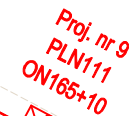

	Os istniejącej napowietrznej linii elektroenergetycznej WN 110 kV		Granice terenu objętego wnioskiem o wydanie decyzji o ustaleniu lokalizacji inwestycji towarzyszącej
	Stanowisko słupowe WN 110 kV – do demontażu		Projektowana linia kablowa nn 0,4 kV
	Projektowane stanowisko słupowe WN 110 kV		Napowietrzna linia SN 15 kV / nn 0,4 kV – do demontażu
	Numer działki ewidencyjnej objętej wnioskiem		Napowietrzna linia SN 15 kV
			Stanowisko słupowe nn 0,4 kV – do demontażu
			Projektowane stanowisko słupowe nn 0,4 kV

Obszar, w stosunku do którego decyzja o ustaleniu lokalizacji inwestycji towarzyszącejw zakresie sieci przesyłowej ma wywołać skutek, o którym mowa w art. 22 ust. 1 Ustawy (ograniczenie sposobu korzystania z nieruchomości na czas nieokreślony), równocześnie objęty zakazem wykonywania nasadzeń lub utrzymywania drzew, krzewów lub innej roślinności przekraczających wysokość 3 m, wynikający z art. 22 ust. 2 Ustawy




ARKUSZ NR 3/12

Przebudowa linii WN 110 kV relacji Jarocin Południe – Koźmin

Określenie granic terenu objętego wnioskiem o wydanie decyzji o ustaleniu lokalizacji inwestycji towarzyszącej

1. GG.6642.ZZZ28.2019_3012.CL1 – wydana przez starostę krotoszyńskiego
2. GGN-ODGK.6642.1321.2021_3006.CL2 – wydana przez starostę jarocińskiego

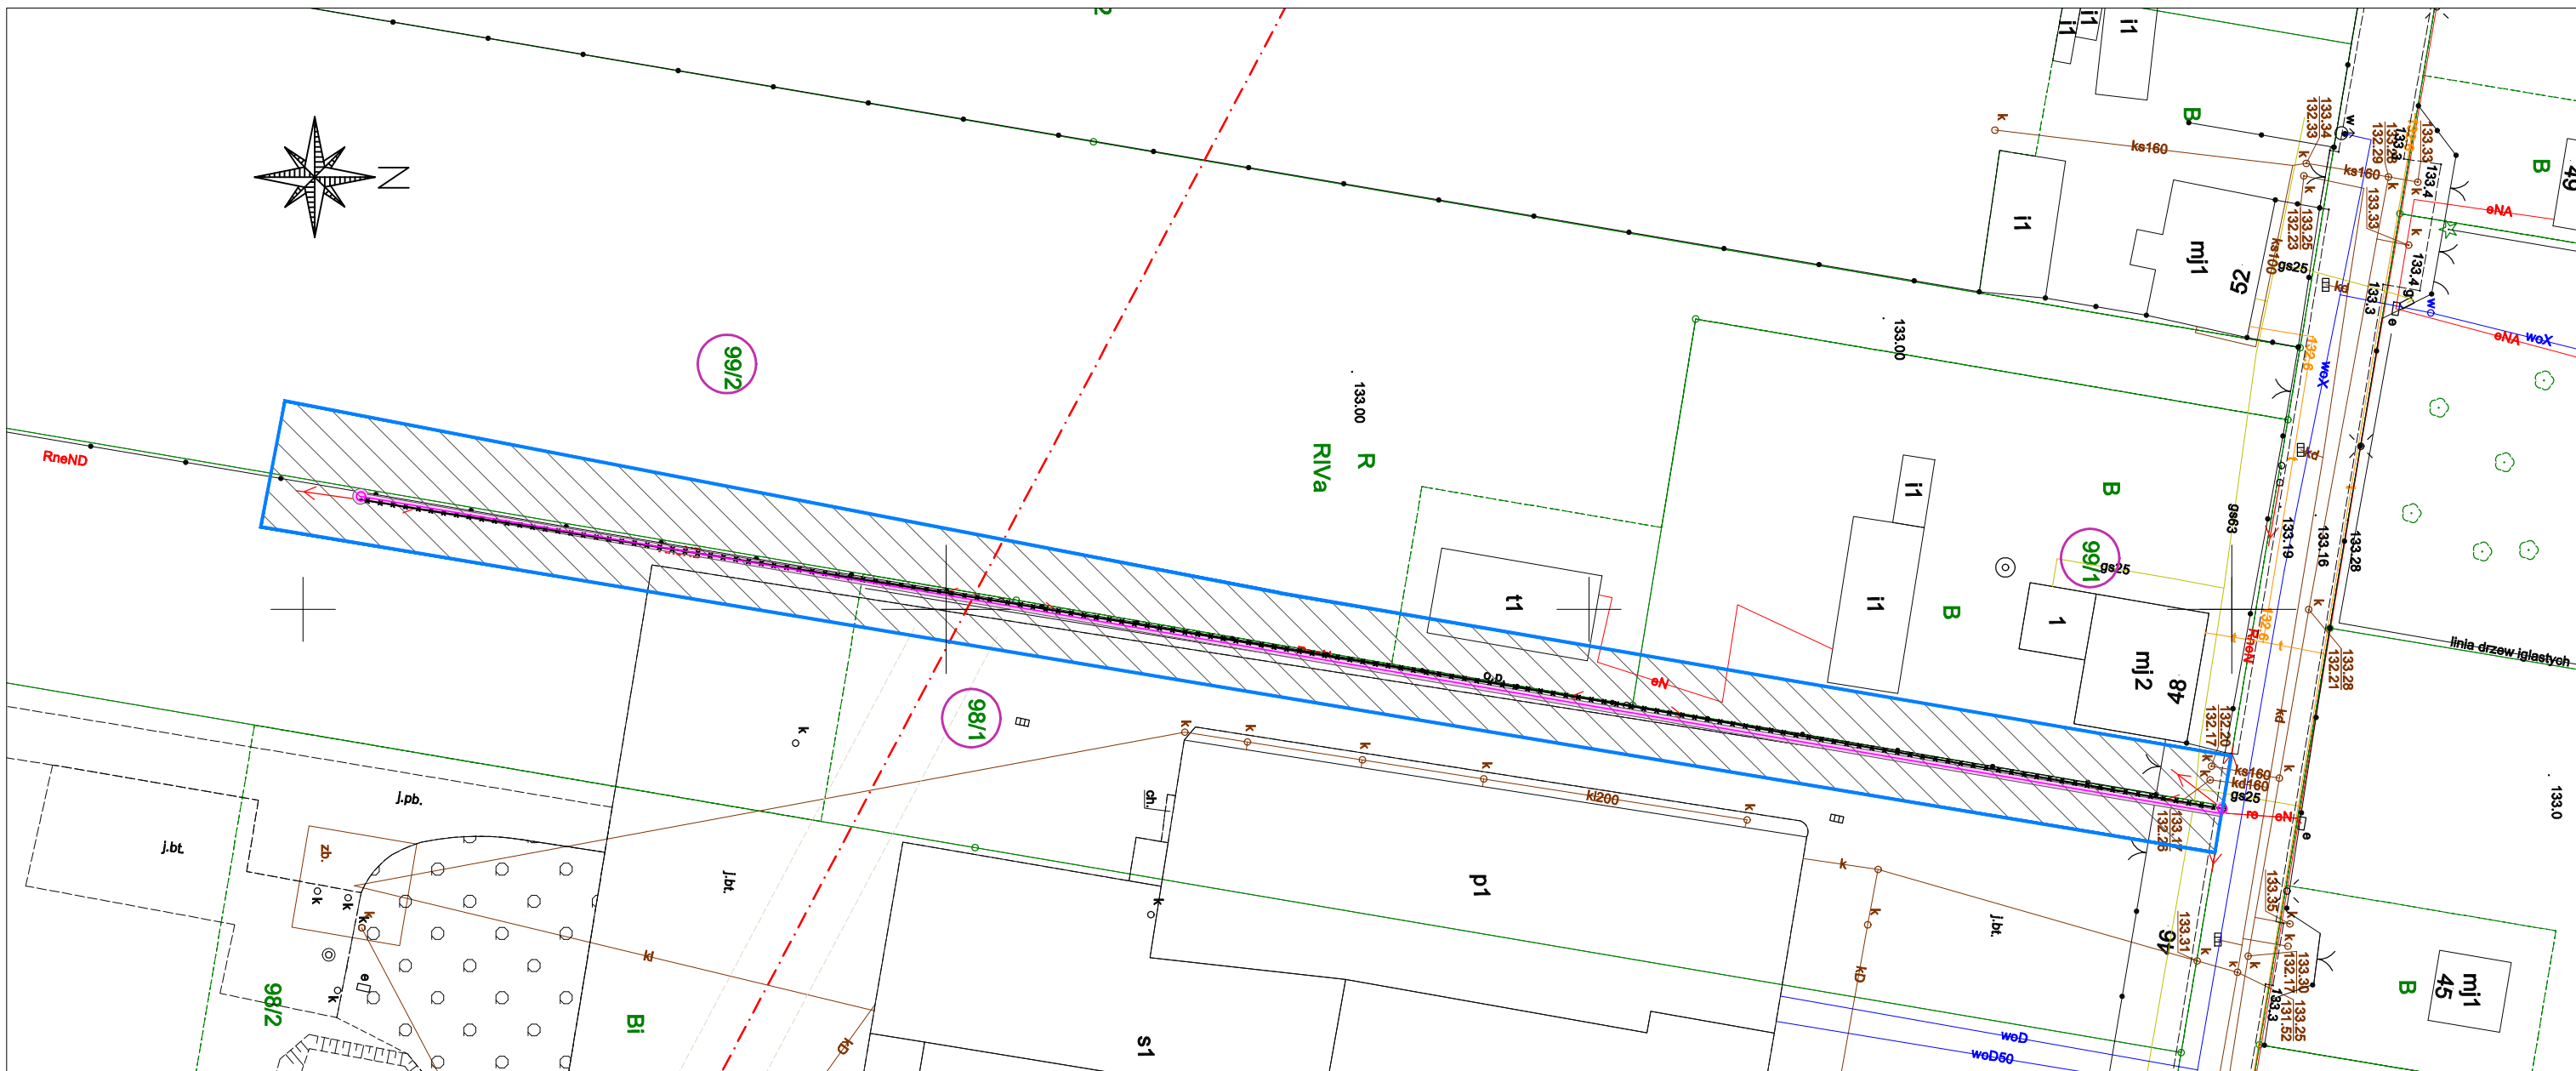

Legenda:

- | | | | |
|--|---|---|--|
|  | Os istniejącej napowietrznej linii elektroenergetycznej WN 110 kV |  | Granice terenu objętego wnioskiem o wydanie decyzji o ustaleniu lokalizacji inwestycji towarzyszącej |
|  | Stanowisko słupowe WN 110 kV – do demontażu |  | Projektowana linia kablowa nn 0,4 kV |
|  | Projektowane stanowisko słupowe WN 110 kV |  | Napowietrzna linia SN 15 kV / nn 0,4 kV – do demontażu |
|  | Numer działki ewidencyjnej objętej wnioskiem |  | Napowietrzna linia SN 15 kV |
| | |  | Stanowisko słupowe nn 0,4 kV – do demontażu |
| | |  | Projektowane stanowisko słupowe nn 0,4 kV |

- | | |
|---|---|
|  | <p>Obszar, w stosunku do którego decyzja o ustaleniu lokalizacji inwestycji towarzyszącej w zakresie sieci przesyłowej ma wywołać skutek, o którym mowa w art. 22 ust. 1 i ust. 5 Ustawy (ograniczenie sposobu korzystania z nieruchomości na czas określony)</p> |
|  | <p>Obszar, w stosunku do którego decyzja o ustaleniu lokalizacji inwestycji towarzyszącej w zakresie sieci przesyłowej ma wywołać skutek, o którym mowa w art. 22 ust. 1 Ustawy (ograniczenie sposobu korzystania z nieruchomości na czas nieokreślony), równocześnie objęty zakazem wykonywania nasadzeń lub utrzymywania drzew, krzewów lub innej roślinności przekraczających wysokość 3 m, wynikający z art. 22 ust. 2 Ustawy</p> |

Response	Percentage
Good job	10%


SKALA 1:500

ARKUSZ NR 3a/12
Powiększenie ark. 3

Nazwa inwestycji:
Przebudowa linii WN 110 kV relacji Jarocin Południe – Koźmin

Tytuł rysunku:
Określenie granic terenu objętego wnioskiem o wydanie decyzji o ustaleniu lokalzacji inwestycji towarzyszącej

Sporządzono na podstawie mapy zasadniczej pozyskanej z państwowego zasobu geodezyjnego i kartograficznego zgodnie z licencją:
1. GG.6642.2226.2019_3012.CL1 – wydaną przez starostę krotoszyńskiego
2. GGN-ODGK.6642.1321.2021_3006.CL2 – wydaną przez starostę jarocińskiego

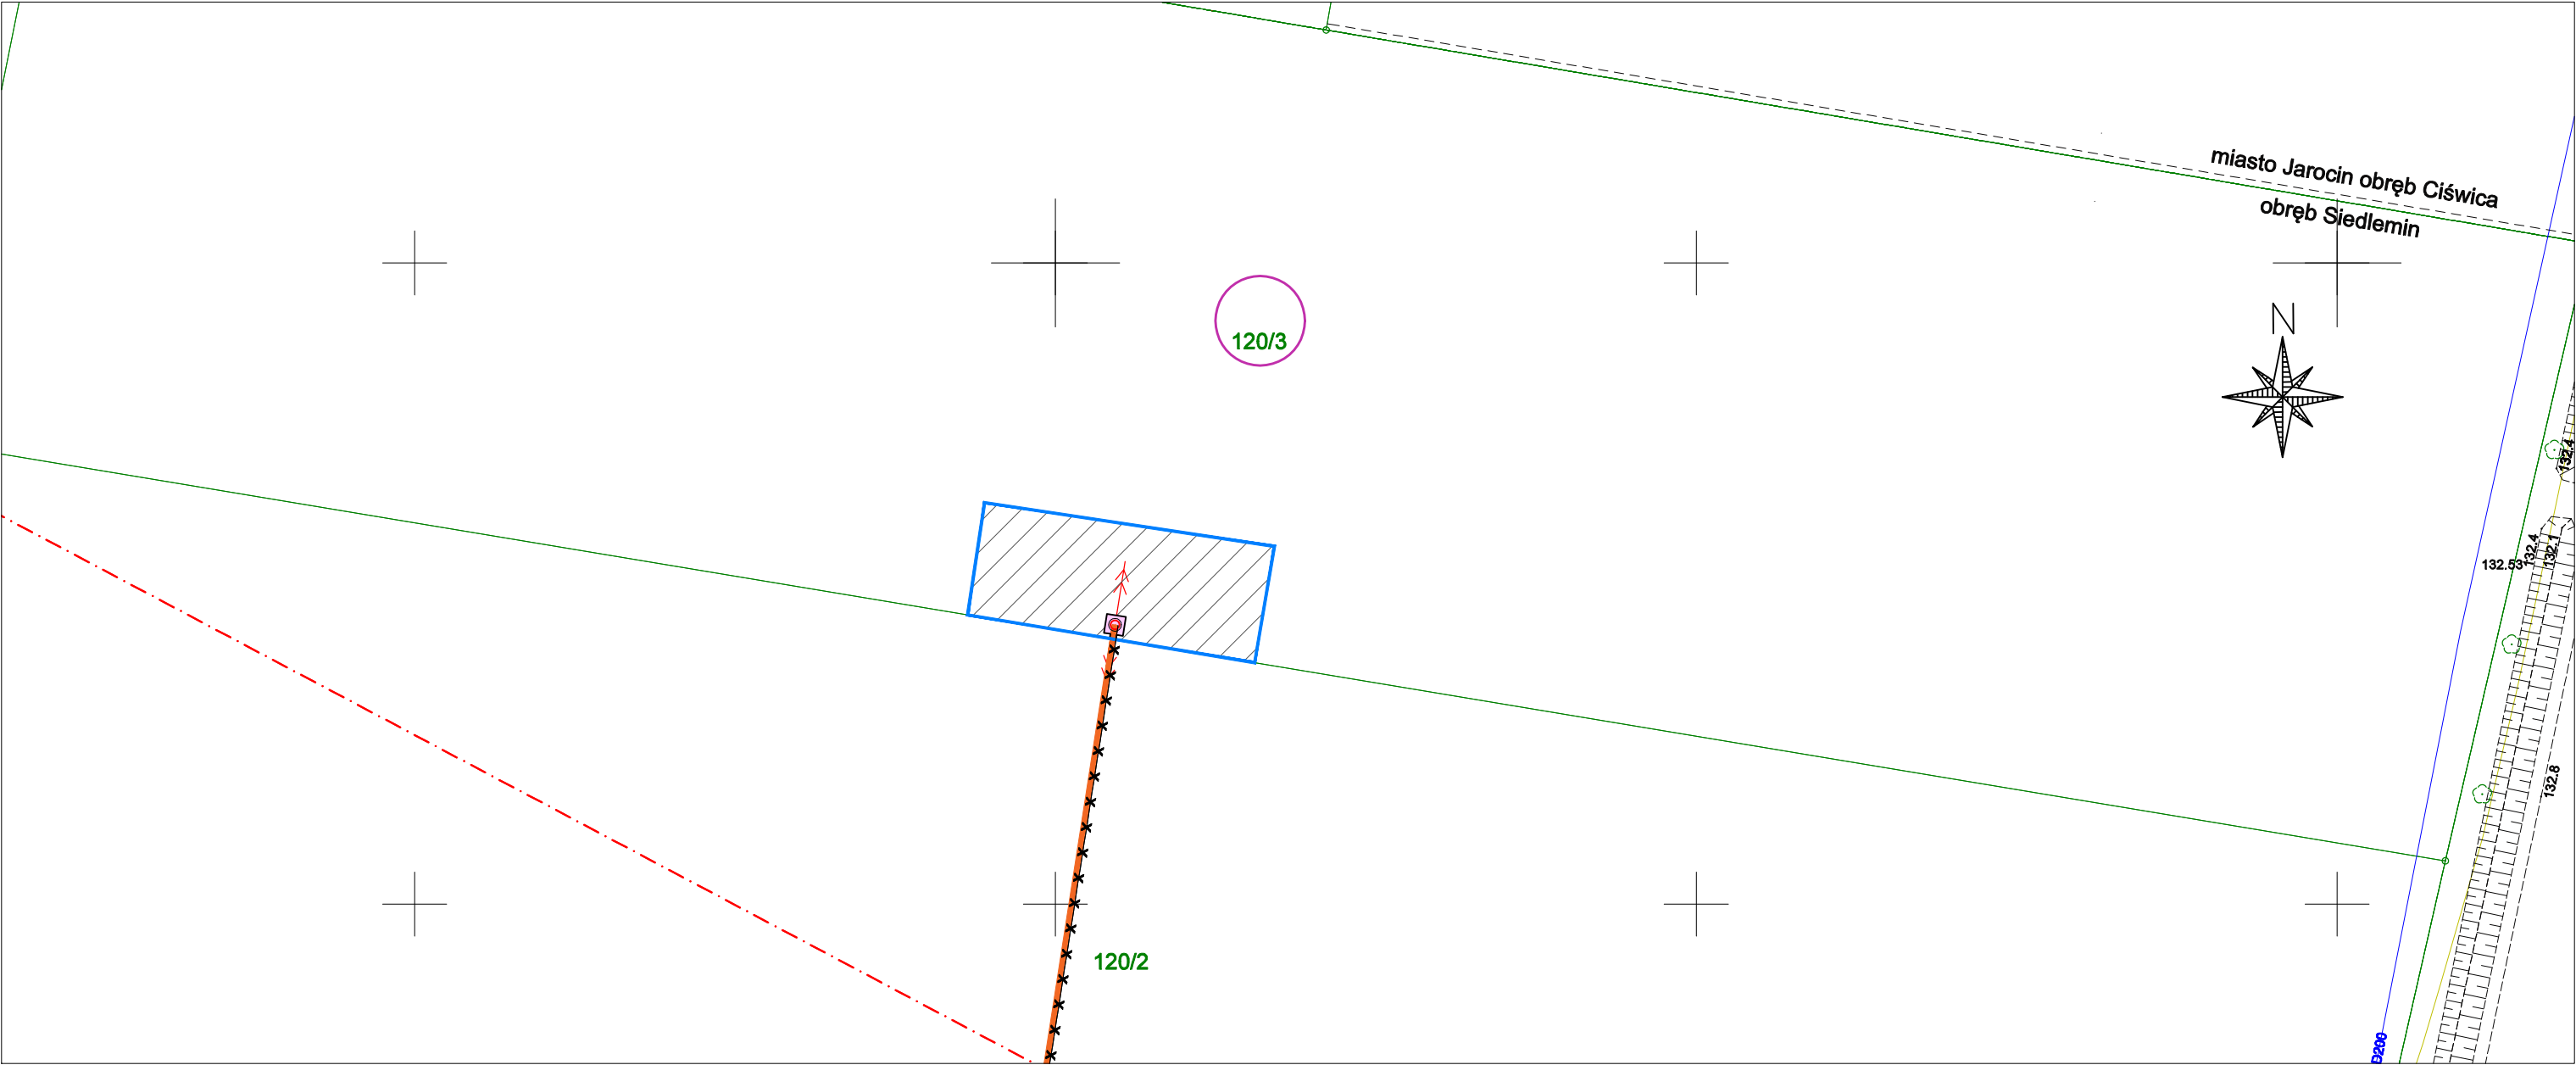

Legenda:

- — — — — Oś istniejącej napowietrznej linii elektroenergetycznej WN 110 kV
- ✕ Stanowisko słupowe WN 110 kV – do demontażu
- ✕ Projektowane stanowisko słupowe WN 110 kV
- Numer działki ewidencyjnej objętej wnioskiem

- Granice terenu objętego wnioskiem o wydanie decyzji o ustaleniu lokalzacji inwestycji towarzyszącej
- Projektowana linia kablowa SN 15 kV
- ✕ — — — — — Napowietrzna linia SN 15 kV – do demontażu
- Stanowisko słupowe SN 15 kV – do demontażu
- Projektowane stanowisko słupowe SN 15 kV


- Obszar, w stosunku do którego decyzja o ustaleniu lokalzacji inwestycji towarzyszącej w zakresie sieci przesyłowej ma wywołać skutek, o którym mowa w art. 22 ust. 1 i ust. 5 Ustawy (ograniczenie sposobu korzystania z nieruchomości na czas określony)
- Obszar, w stosunku do którego decyzja o ustaleniu lokalzacji inwestycji towarzyszącej w zakresie sieci przesyłowej ma wywołać skutek, o którym mowa w art. 22 ust. 1 Ustawy (ograniczenie sposobu korzystania z nieruchomości na czas nieokreślony), równocześnie objęty zakazem wykonywania nasadzeń lub utrzymywania drzew, krzewów lub innej roślinności przekraczających wysokość 3 m, wynikający z art. 22 ust. 2 Ustawy

0 10 20
SKALA 1:500
ARKUSZ NR 4/12

Nazwa inwestycji:
Przebudowa linii WN 110 kV relacji Jarocin Południe - Koźmin

Tytuł rysunku:
Określenie granic terenu objętego wnioskiem o wydanie decyzji o ustaleniu lokalzacji inwestycji towarzyszącej

Sporządzono na podstawie mapy zasadniczej pozyskanej z państwowego zasobu geodezyjnego i kartograficznego zgodnie z licencją:
1. GG.6642.2226.2019_3012.CL1 - wydaną przez starostę krotoszyńskiego
2. GGN-ODGK.6642.1321.2021_3006.CL2 - wydaną przez starostę jarocińskiego

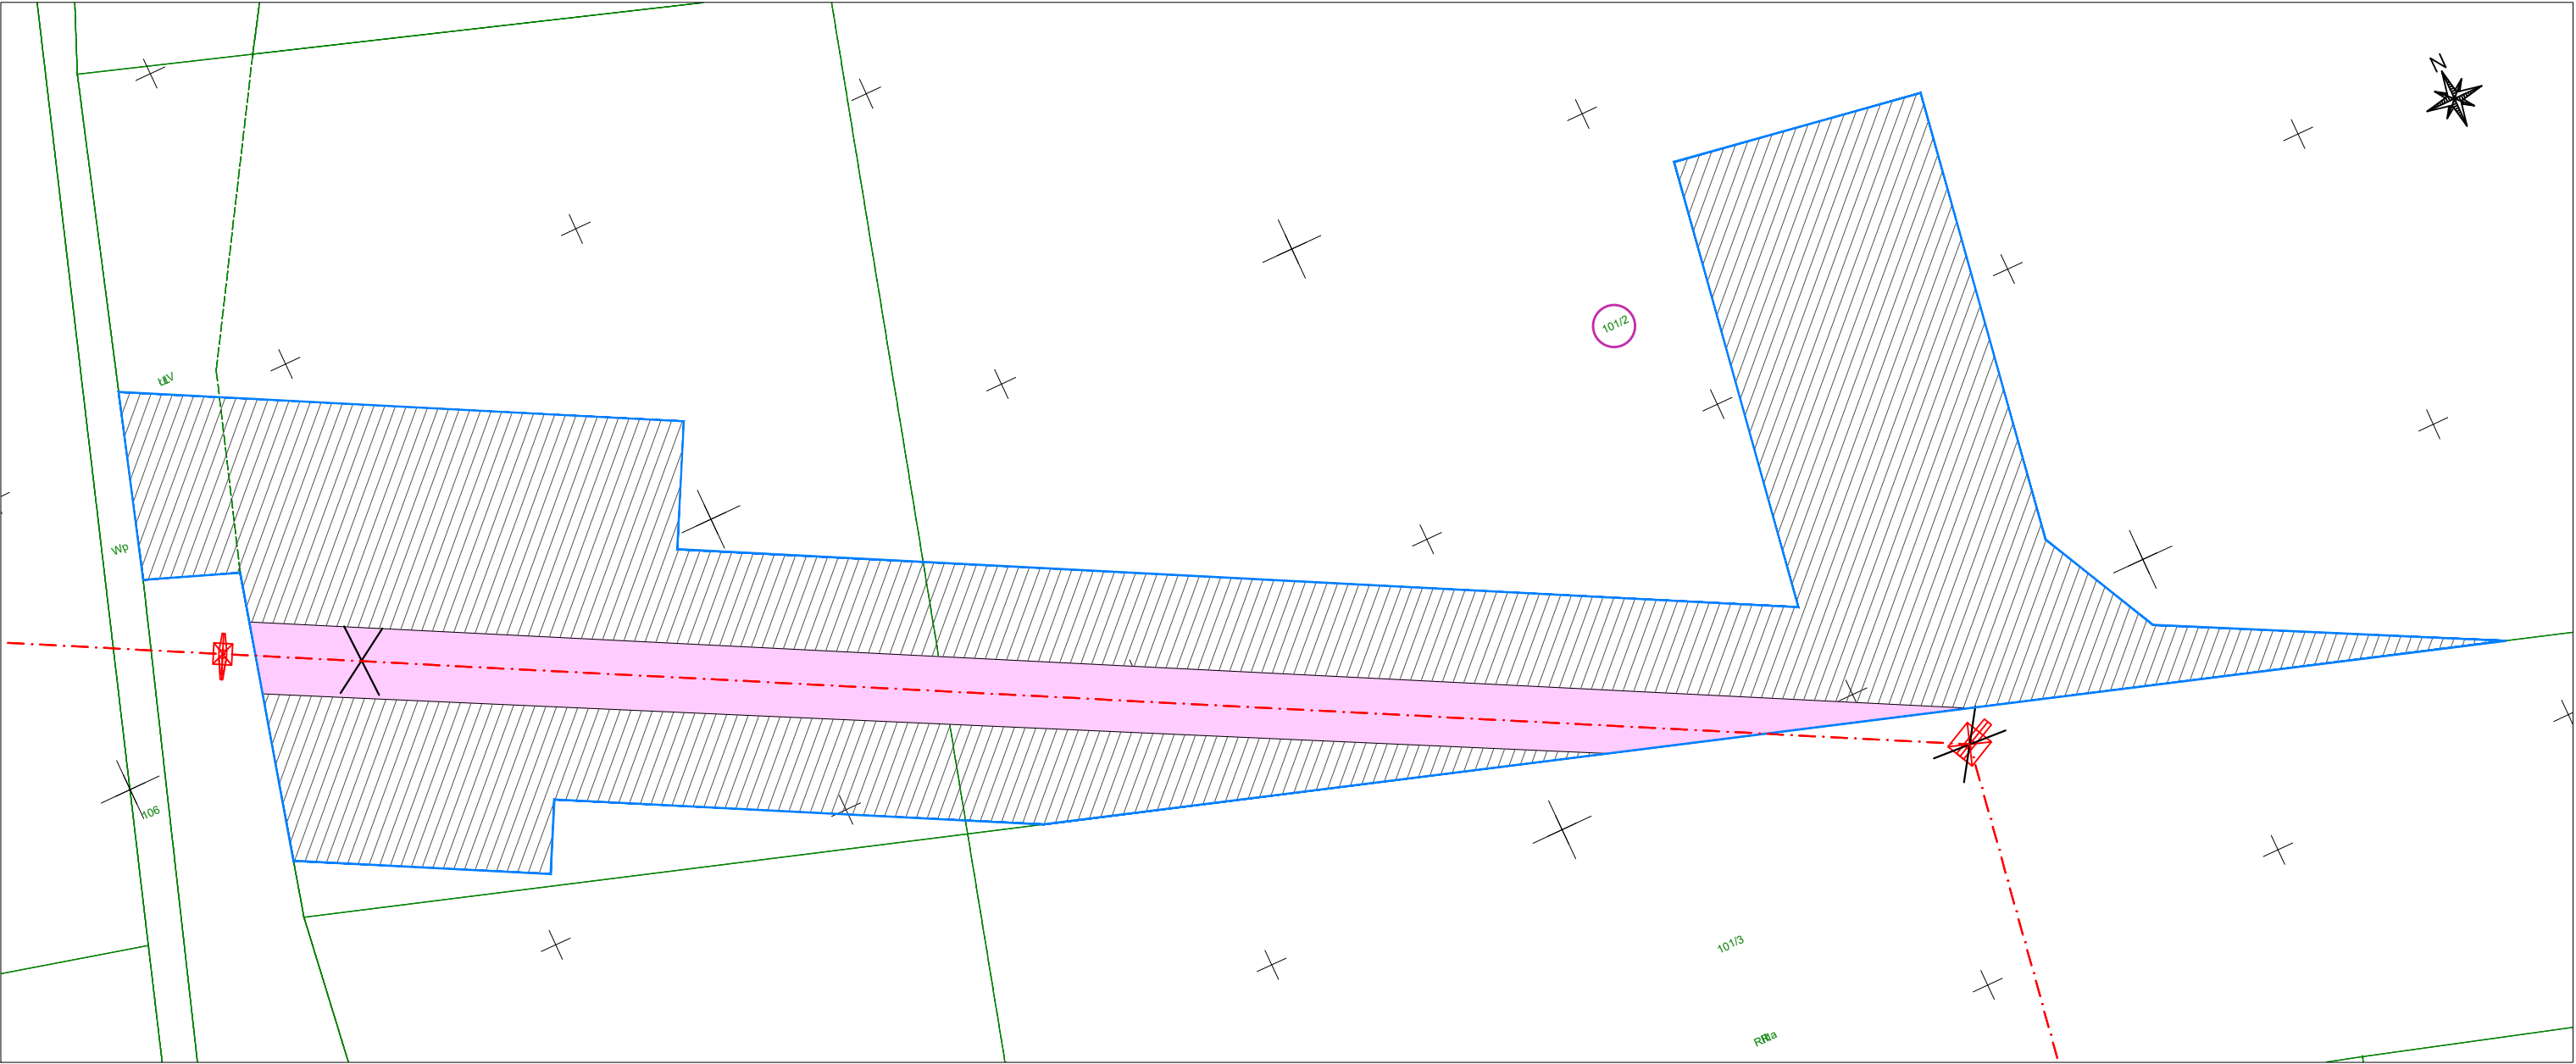

Legenda:

- Oś istniejącej napowietrznej linii elektroenergetycznej WN 110 kV
- Stanowisko słupowe WN 110 kV - do demontażu
- Projektowane stanowisko słupowe WN 110 kV
- Numer działki ewidencyjnej objętej wnioskiem
- Granice terenu objętego wnioskiem o wydanie decyzji o ustaleniu lokalzacji inwestycji towarzyszącej
- Obszar, w stosunku do którego decyzja o ustaleniu lokalzacji inwestycji towarzyszącej w zakresie sieci przesyłowej ma wywołać skutek, o którym mowa w art. 22 ust. 1 Ustawy (ograniczenie sposobu korzystania z nieruchomości na czas nieokreślony), równocześnie objęty zakazem wykonywania nasadzeń lub utrzymywania drzew, krzewów lub innej roślinności przekraczających wysokość 3 m, wynikający z art. 22 ust. 2 Ustawy
- Obszar, w stosunku do którego decyzja o ustaleniu lokalzacji inwestycji towarzyszącej w zakresie sieci przesyłowej ma wywołać skutek, o którym mowa w art. 22 ust. 1 i ust. 5 Ustawy (ograniczenie sposobu korzystania z nieruchomości na czas określony)

0 10 20 30 40 50


SKALA 1:1000

ARKUSZ NR 5/12

Nazwa inwestycji:
Przebudowa linii WN 110 kV relacji Jarocin Południe - Koźmin

Tytuł rysunku:
Określenie granic terenu objętego wnioskiem o wydanie decyzji o ustaleniu lokalzacji inwestycji towarzyszącej

Sporządzono na podstawie mapy zasadniczej pozyskanej z państwowego zasobu geodezyjnego i kartograficznego zgodnie z licencją:
1. GG.6642.2226.2019_3012.CL1 - wydaną przez starostę krotoszyńskiego
2. GGN-ODGK.6642.1321.2021_3006_CL2 - wydaną przez starostę jarocińskiego

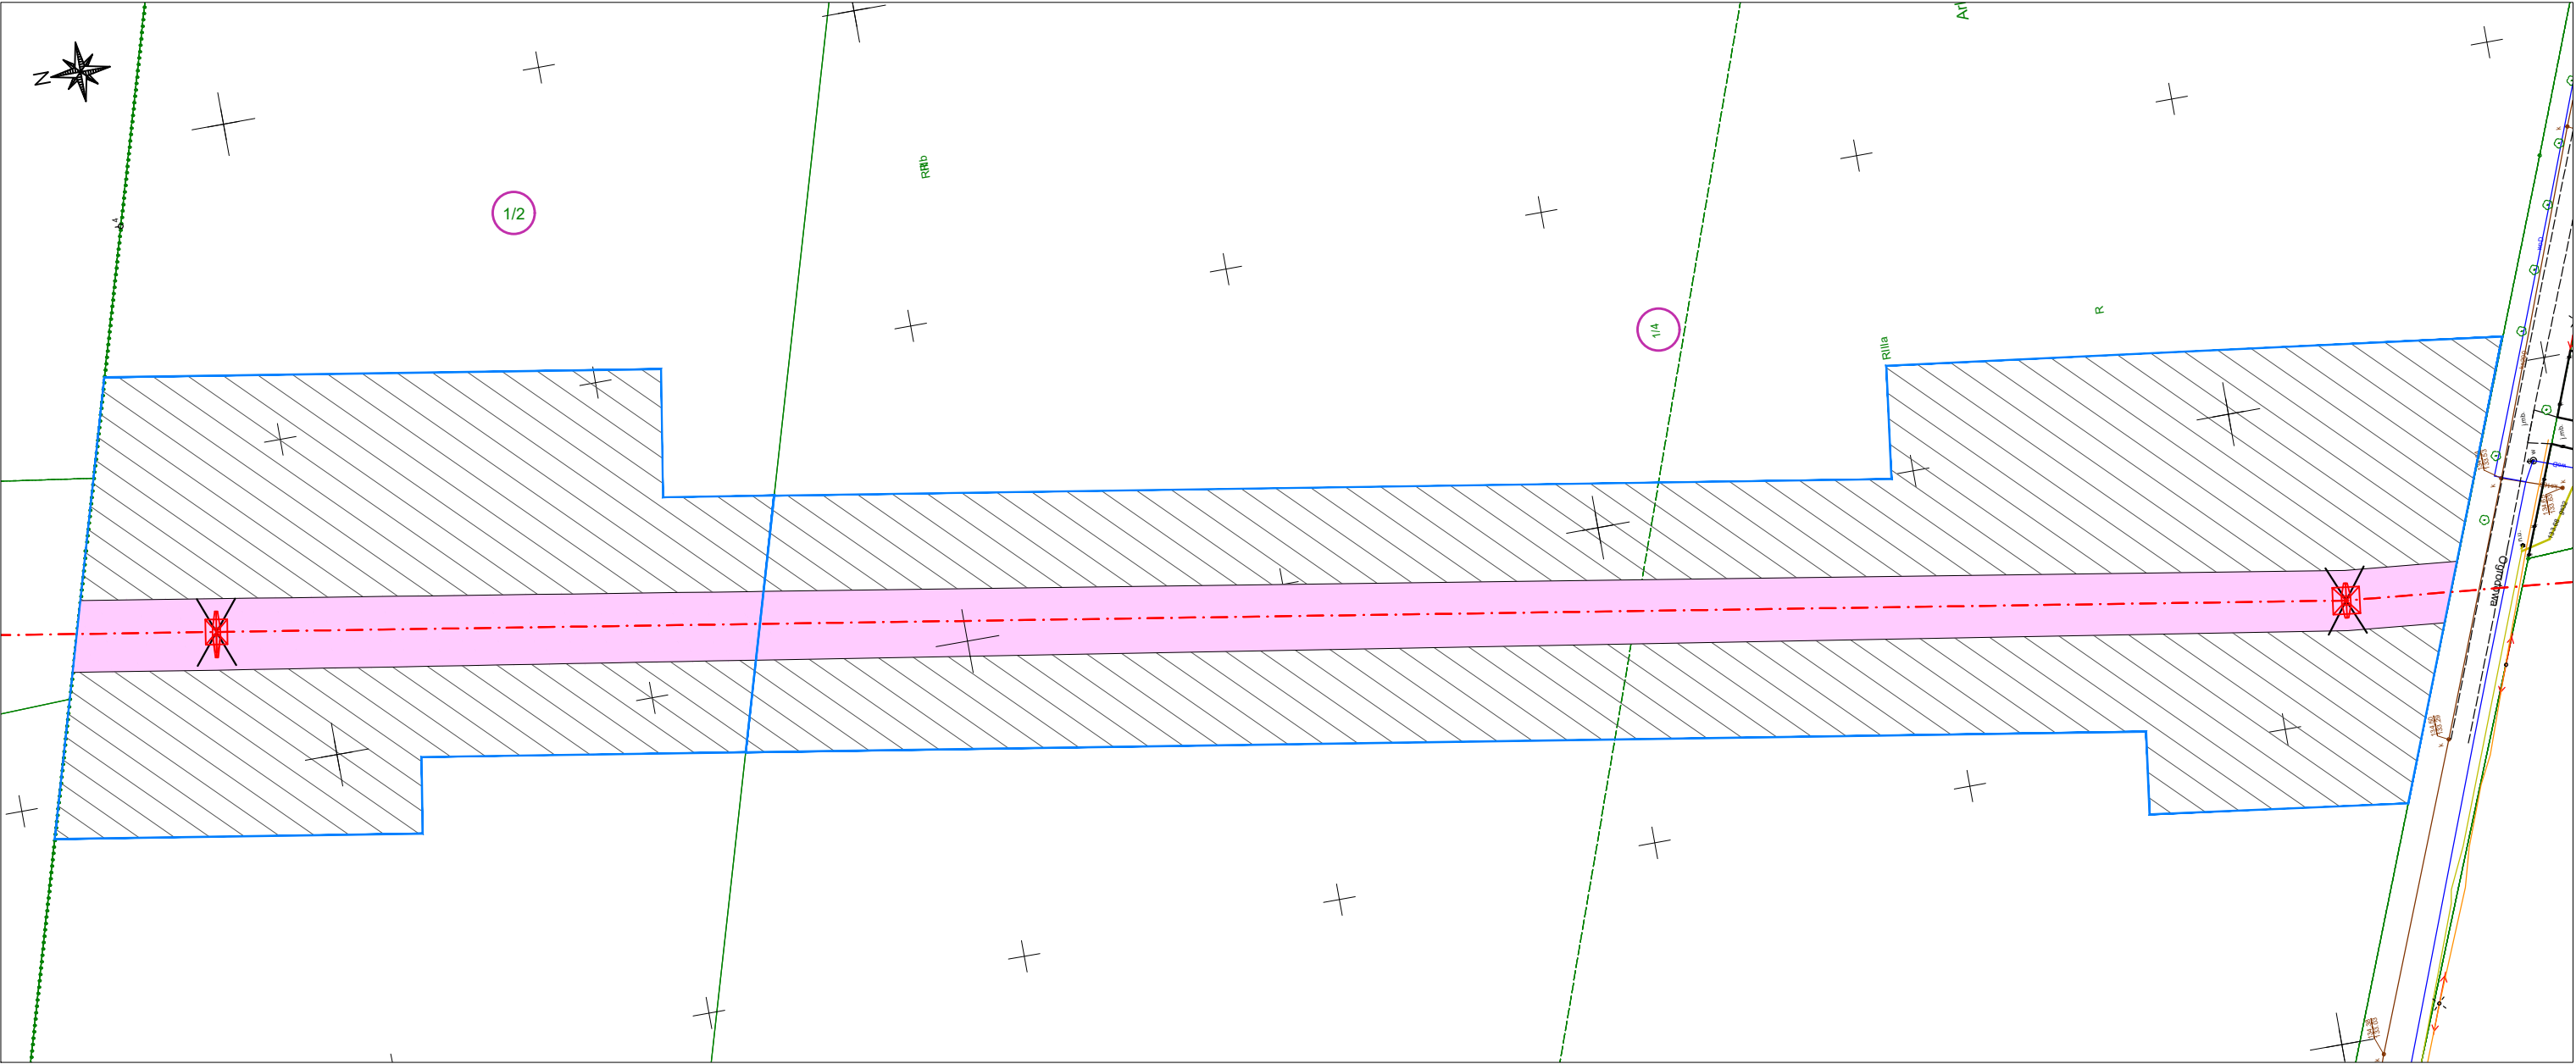

Legenda:

- Oś istniejącej napowietrznej linii elektroenergetycznej WN 110 kV
- Stanowisko słupowe WN 110 kV - do demontażu
- Projektowane stanowisko słupowe WN 110 kV
- Numer działki ewidencyjnej objętej wnioskiem
- Granice terenu objętego wnioskiem o wydanie decyzji o ustaleniu lokalzacji inwestycji towarzyszącej
- Obszar, w stosunku do którego decyzja o ustaleniu lokalzacji inwestycji towarzyszącej w zakresie sieci przesyłowej ma wywołać skutek, o którym mowa w art. 22 ust. 1 Ustawy (ograniczenie sposobu korzystania z nieruchomości na czas nieokreślony), równocześnie objęty zakazem wykonywania nasadzeń lub utrzymywania drzew, krzewów lub innej roślinności przekraczających wysokość 3 m, wynikający z art. 22 ust. 2 Ustawy
- Obszar, w stosunku do którego decyzja o ustaleniu lokalzacji inwestycji towarzyszącej w zakresie sieci przesyłowej ma wywołać skutek, o którym mowa w art. 22 ust. 1 i ust. 5 Ustawy (ograniczenie sposobu korzystania z nieruchomości na czas określony)




SKALA 1:1000

ARKUSZ NR 6/12

Nazwa inwestycji:
Przebudowa linii WN 110 kV relacji Jarocin Południe - Koźmin

Tytuł rysunku:
Określenie granic terenu objętego wnioskiem o wydanie decyzji o ustaleniu lokalizacji inwestycji towarzyszącej

Sporządzono na podstawie mapy zasadniczej pozyskanej z państwowego zasobu geodezyjnego i kartograficznego zgodnie z licencją:
1. GG.6642.2226.2019_3012.CL1 - wydaną przez starostę krotoszyńskiego
2. GGN-ODGK.6642.1321.2021_3006_CL2 - wydaną przez starostę jarocińskiego

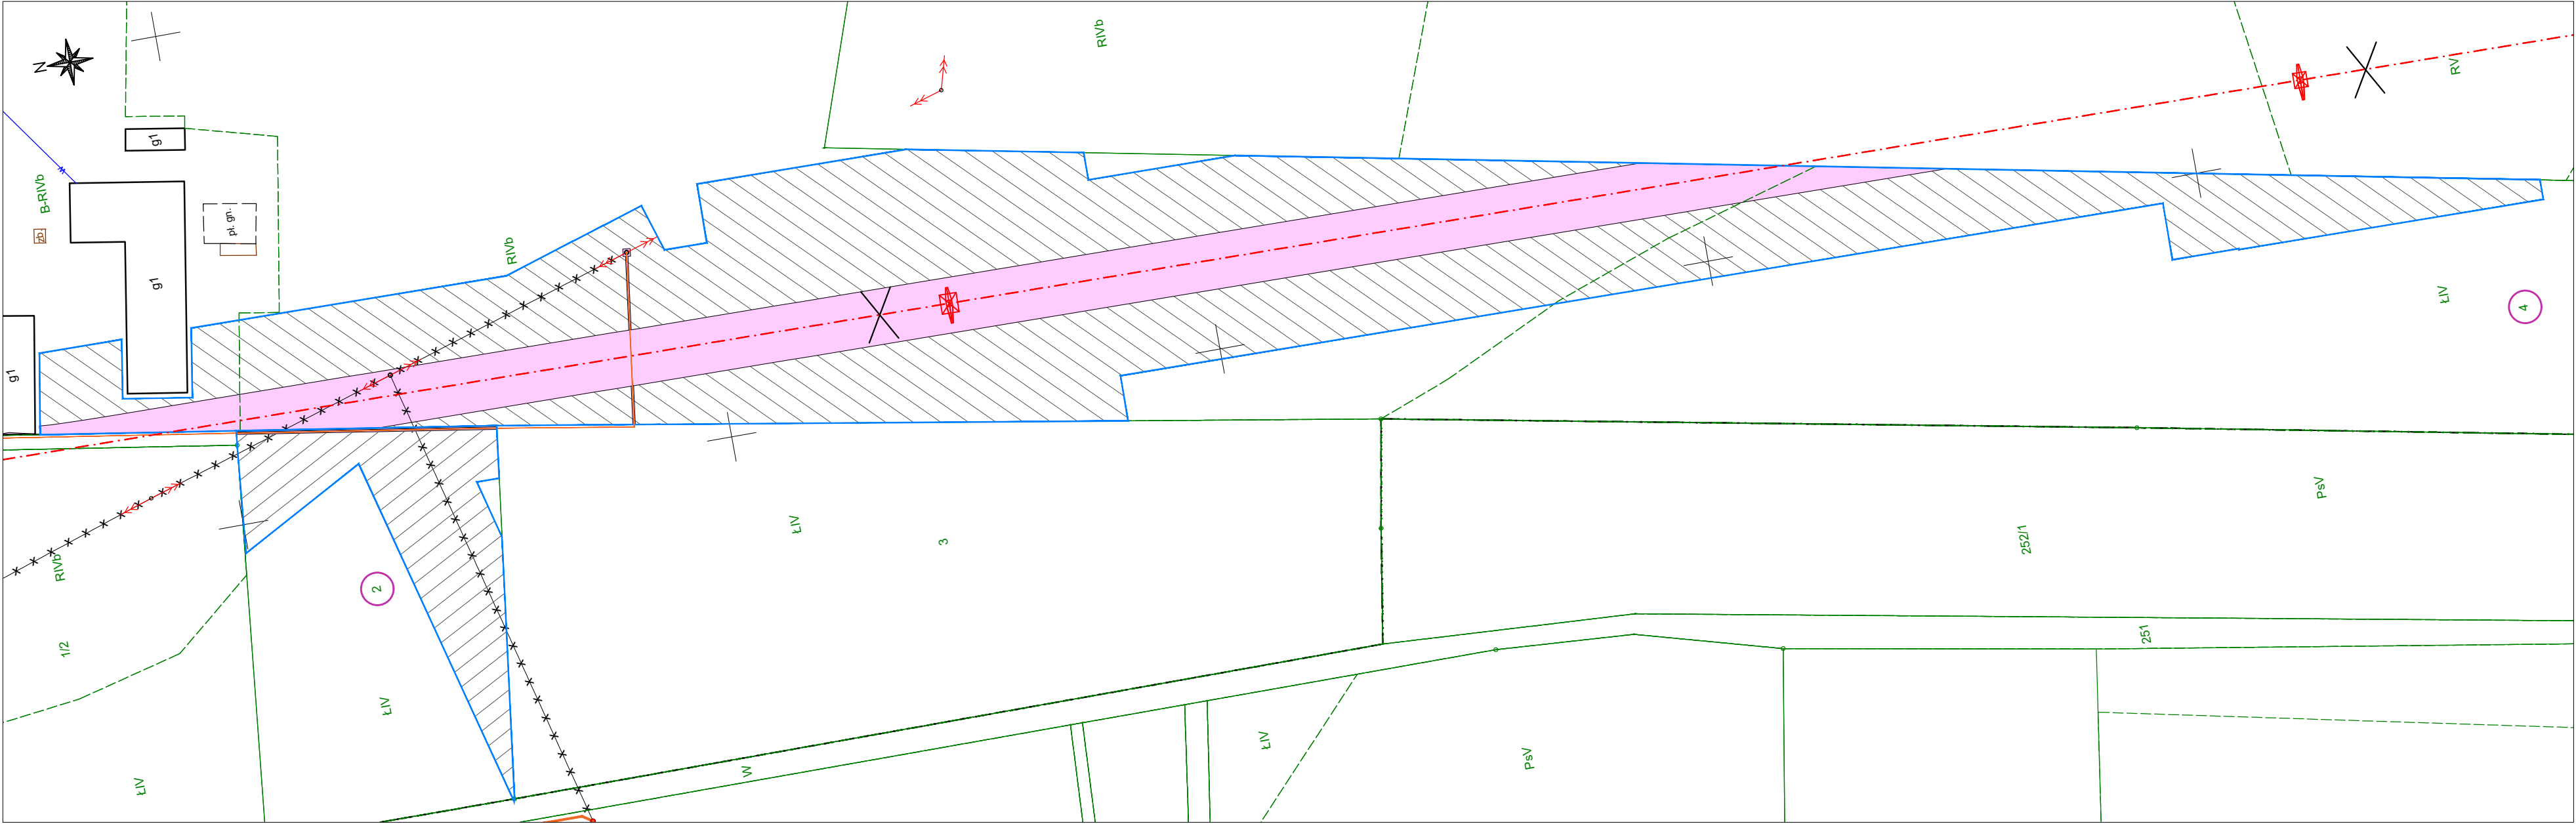

Legenda:

- Oś istniejącej napowietrznej linii elektroenergetycznej WN 110 kV
- Stanowisko słupowe WN 110 kV - do demontażu
- Projektowane stanowisko słupowe WN 110 kV
- Numer działki ewidencyjnej objętej wnioskiem
- Granice terenu objętego wnioskiem o wydanie decyzji o ustaleniu lokalizacji inwestycji towarzyszącej
- Projektowana linia kablowa SN 15 kV
- Napowietrzna linia SN 15 kV - do demontażu
- Stanowisko słupowe SN 15 kV - do demontażu
- Projektowane stanowisko słupowe SN 15 kV
- Obszar, w stosunku do którego decyzja o ustaleniu lokalizacji inwestycji towarzyszącej w zakresie sieci przesyłowej ma wywołać skutek, o którym mowa w art. 22 ust. 1 i ust. 5 Ustawy (ograniczenie sposobu korzystania z nieruchomości na czas określony)
- Obszar, w stosunku do którego decyzja o ustaleniu lokalizacji inwestycji towarzyszącej w zakresie sieci przesyłowej ma wywołać skutek, o którym mowa w art. 22 ust. 1 Ustawy (ograniczenie sposobu korzystania z nieruchomości na czas nieokreślony), równocześnie objęty zakazem wykonywania nasadzeń lub utrzymywania drzew, krzewów lub innej roślinności przekraczających wysokość 3 m, wynikający z art. 22 ust. 2 Ustawy

0 10 20 30 40 50


SKALA 1:1000

ARKUSZ NR 7/12

Nazwa inwestycji:
Przebudowa linii WN 110 kV relacji Jarocin Południe - Koźmin

Tytuł rysunku:
Określenie granic terenu objętego wnioskiem o wydanie decyzji o ustaleniu lokalzacji inwestycji towarzyszącej

Sporządzono na podstawie mapy zasadniczej pozyskanej z państwowego zasobu geodezyjnego i kartograficznego zgodnie z licencją:
1. GG.6642.2226.2019_3012.CL1 - wydaną przez starostę krotoszyńskiego
2. GGN-ODGK.6642.1321.2021_3006.CL2 - wydaną przez starostę jarocińskiego

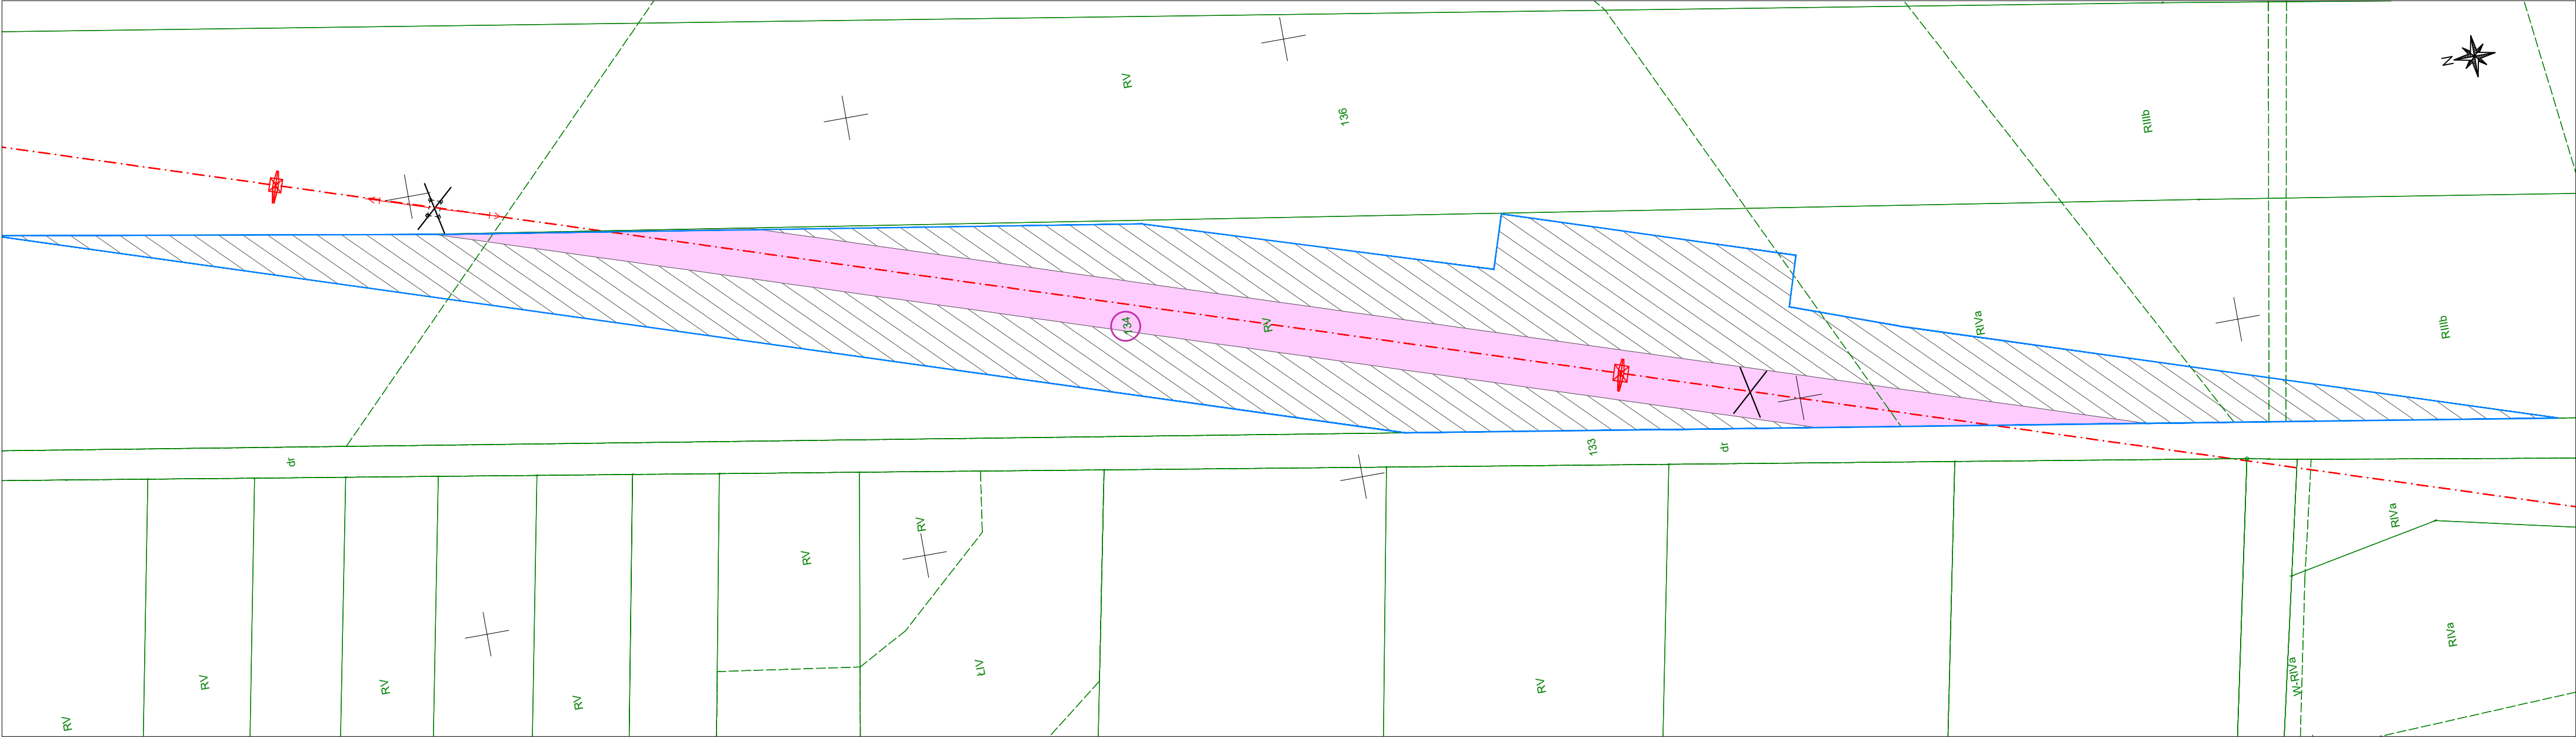

- Legenda:
- Oś istniejącej napowietrznej linii elektroenergetycznej WN 110 kV
 - Stanowisko słupowe WN 110 kV - do demontażu
 - Projektowane stanowisko słupowe WN 110 kV
 - Numer działki ewidencyjnej objętej wnioskiem
 - Granice terenu objętego wnioskiem o wydanie decyzji o ustaleniu lokalizacji inwestycji towarzyszącej
 - Obszar, w stosunku do którego decyzja o ustaleniu lokalizacji inwestycji towarzyszącej w zakresie sieci przesyłowej ma wywołać skutek, o którym mowa w art. 22 ust. 1 i ust. 5 Ustawy (ograniczenie sposobu korzystania z nieruchomości na czas nieokreślony), równocześnie objęty zakazem wykonywania nasadzeń lub utrzymywania drzew, krzewów lub innej roślinności przekraczających wysokość 3 m, wynikający z art. 22 ust. 2 Ustawy
 - Obszar, w stosunku do którego decyzja o ustaleniu lokalizacji inwestycji towarzyszącej w zakresie sieci przesyłowej ma wywołać skutek, o którym mowa w art. 22 ust. 1 i ust. 5 Ustawy (ograniczenie sposobu korzystania z nieruchomości na czas określony)

0 10 20 30 40 50


SKALA 1:1000

ARKUSZ NR 8/12

Nazwa inwestycji:
Przebudowa linii WN 110 kV relacji Jarocin Południe – Koźmin

Tytuł rysunku:
Określenie granic terenu objętego wnioskiem o wydanie decyzji o ustaleniu lokalizacji inwestycji towarzyszącej

Sporządzono na podstawie mapy zasadniczej pozyskanej z państwowego zasobu geodezyjnego i kartograficznego zgodnie z licencją:
1. GG.6642.2226.2019_3012.CL1 – wydaną przez starostę krotoszyńskiego
2. GGN-ODGK.6642.1321.2021_3006.CL2 – wydaną przez starostę jarocińskiego

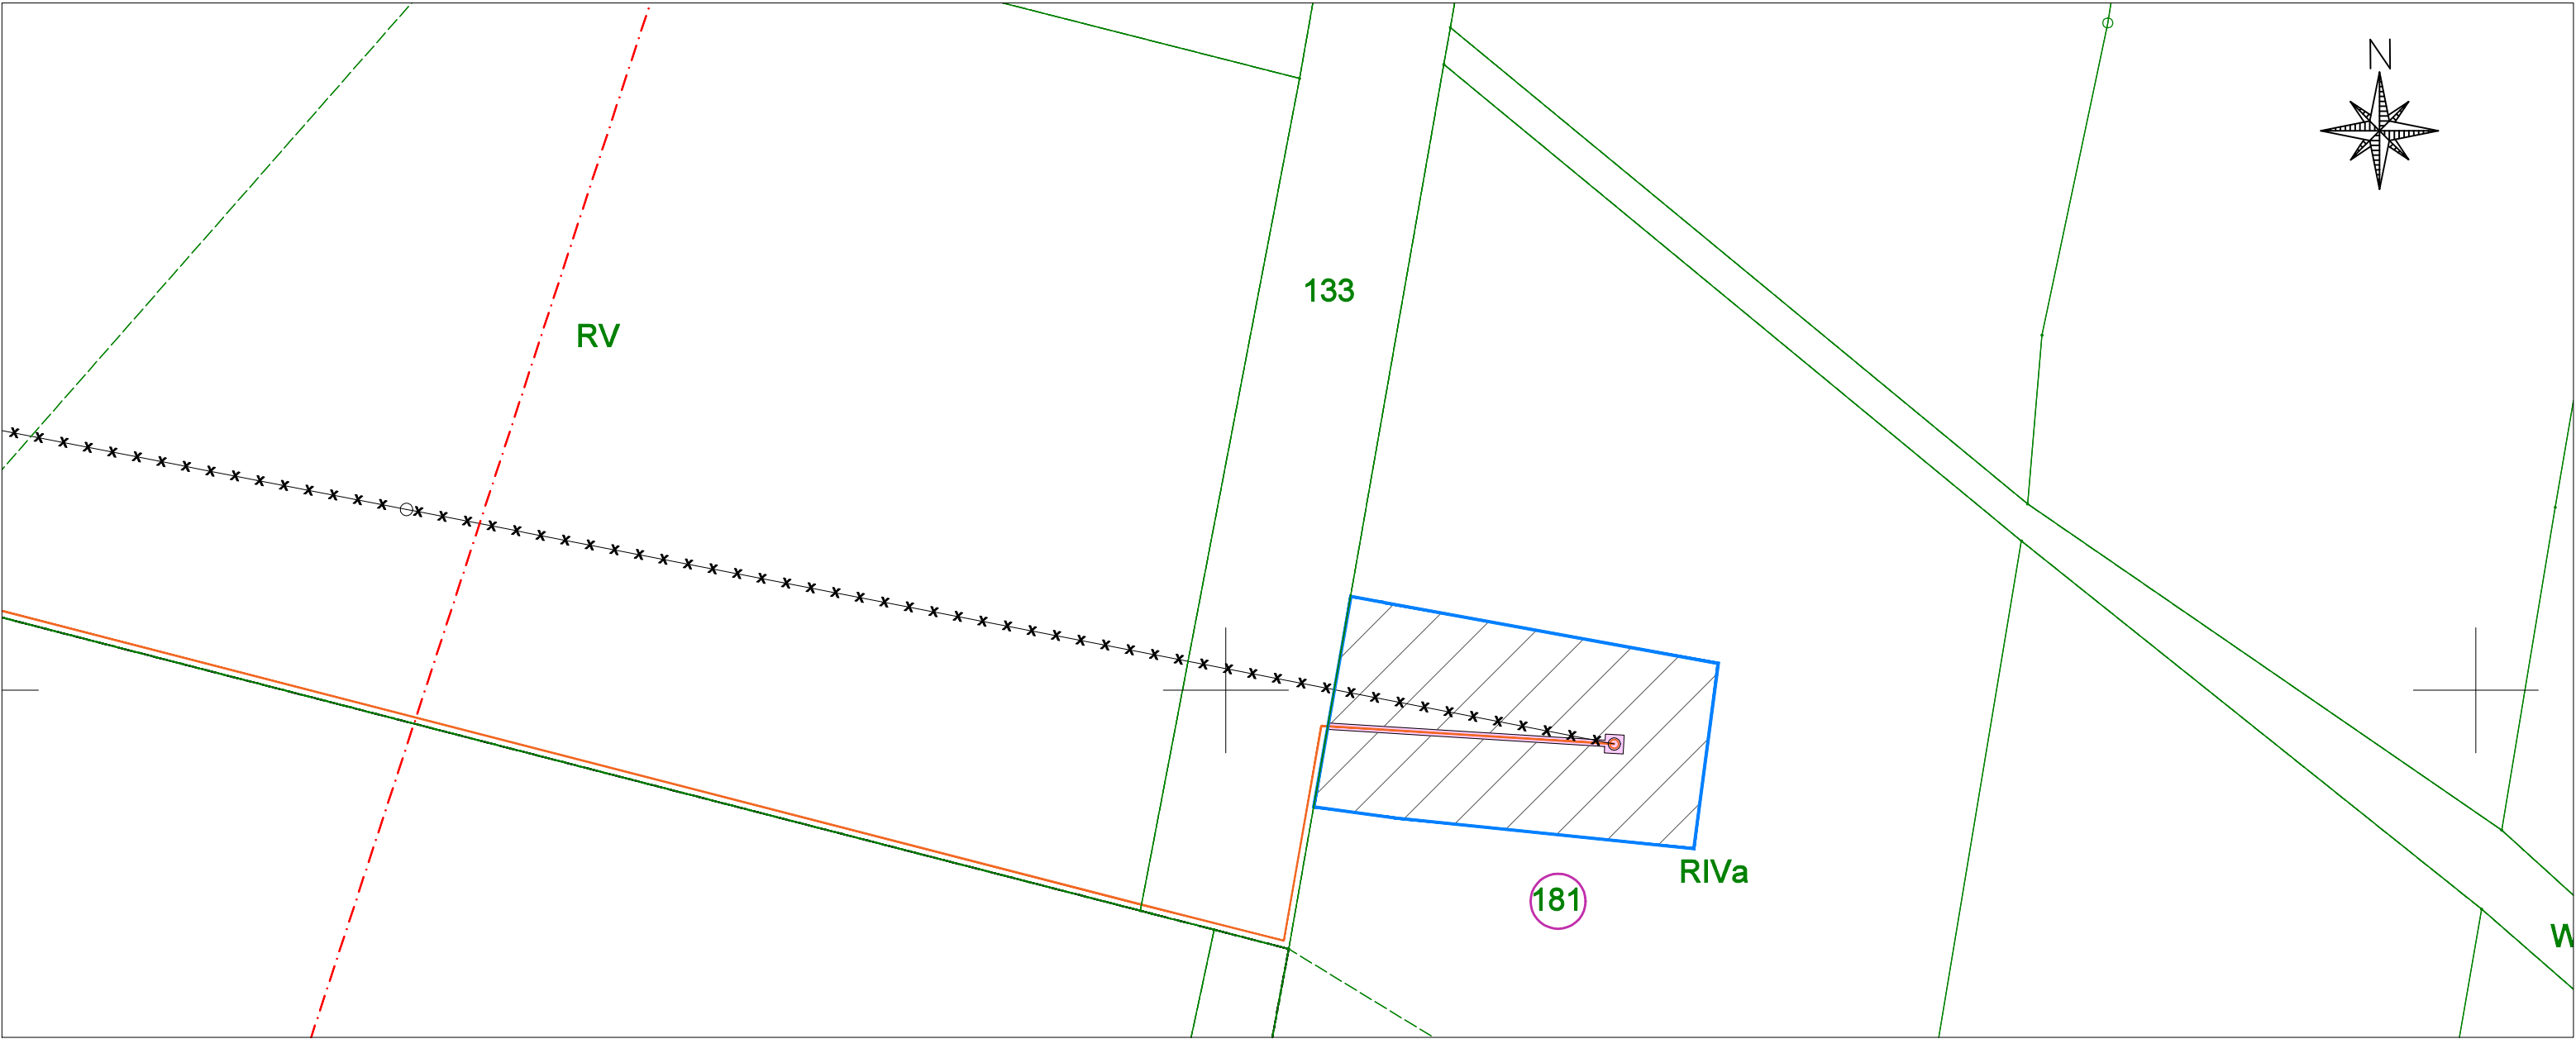

Legenda:

- Os istniejącej napowietrznej linii elektroenergetycznej WN 110 kV
- × Stanowisko słupowe WN 110 kV – do demontażu
- ⚡ Projektowane stanowisko słupowe WN 110 kV
- Numer działki ewidencyjnej objętej wnioskiem

- Granice terenu objętego wnioskiem o wydanie decyzji o ustaleniu lokalizacji inwestycji towarzyszącej
- Projektowana linia kablowa SN 15 kV
- Napowietrzna linia SN 15 kV – do demontażu
- Stanowisko słupowe SN 15 kV – do demontażu
- Projektowane stanowisko słupowe SN 15 kV

- Obszar, w stosunku do którego decyzja o ustaleniu lokalizacji inwestycji towarzyszącej w zakresie sieci przesyłowej ma wywołać skutek, o którym mowa w art. 22 ust. 1 i ust. 5 Ustawy (ograniczenie sposobu korzystania z nieruchomości na czas określony)
- Obszar, w stosunku do którego decyzja o ustaleniu lokalizacji inwestycji towarzyszącej w zakresie sieci przesyłowej ma wywołać skutek, o którym mowa w art. 22 ust. 1 Ustawy (ograniczenie sposobu korzystania z nieruchomości na czas nieokreślony), równocześnie objęty zakazem wykonywania nasadzeń lub utrzymywania drzew, krzewów lub innej roślinności przekraczających wysokość 3 m, wynikający z art. 22 ust. 2 Ustawy

0 10 20


SKALA 1:500

ARKUSZ NR 9/12

Nazwa inwestycji:
Przebudowa linii WN 110 kV relacji Jarocin Południe - Koźmin

Tytuł rysunku:
Określenie granic terenu objętego wnioskiem o wydanie decyzji o ustaleniu lokalzacji inwestycji towarzyszącej

Sporządzono na podstawie mapy zasadniczej pozyskanej z państwowego zasobu geodezyjnego i kartograficznego zgodnie z licencją:
1. GG.6642.2226.2019_3012.CL1 - wydaną przez starostę krotoszyńskiego
2. GGN-ODGK.6642.1321.2021_3006.CL2 - wydaną przez starostę jarocińskiego

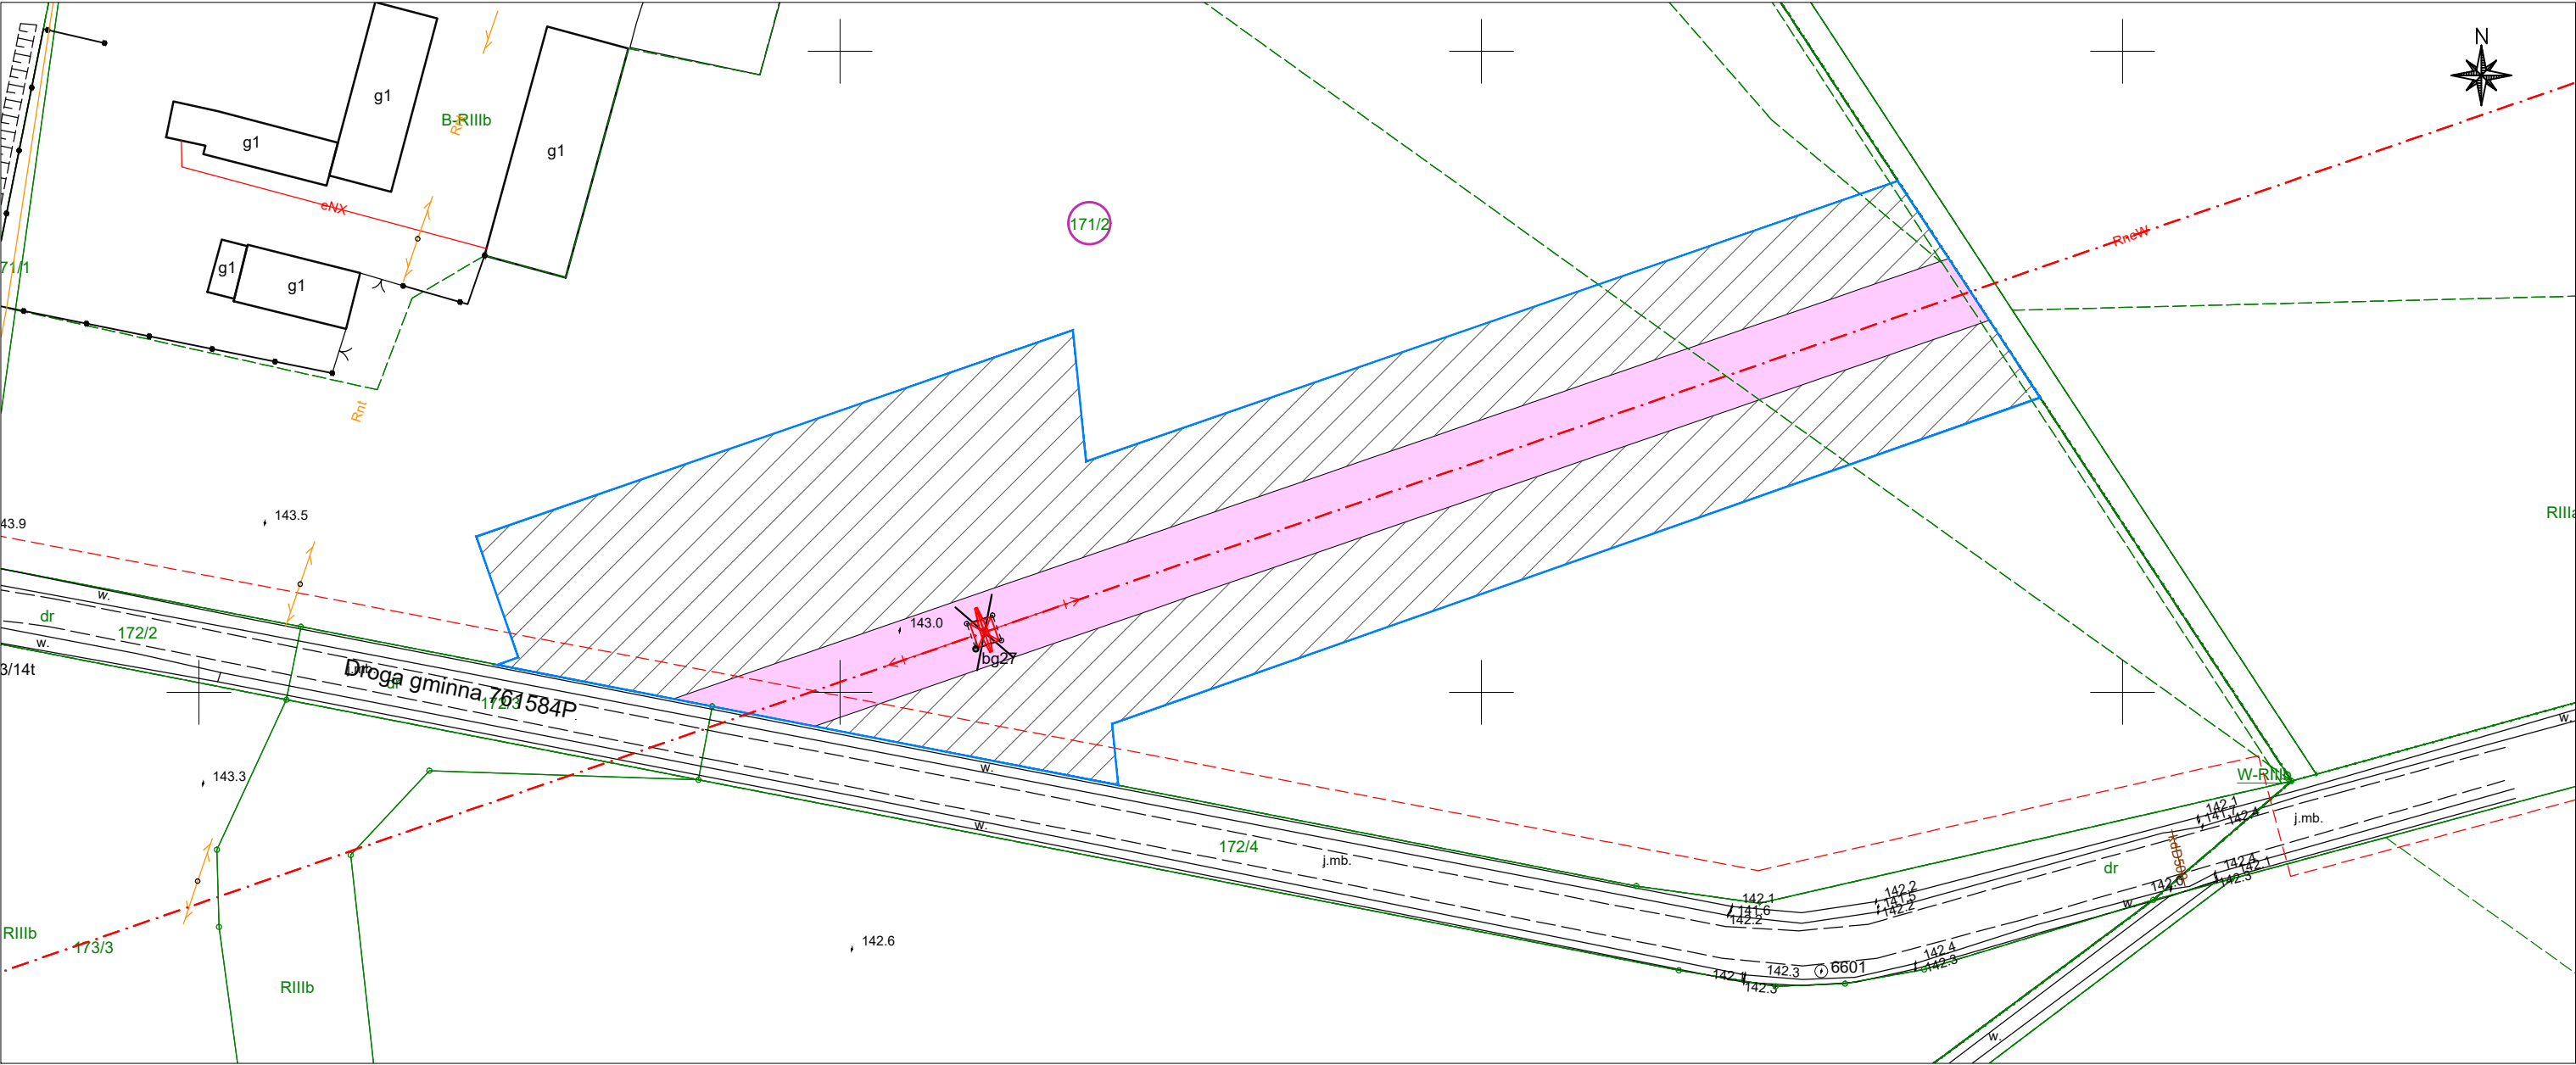

Legenda:

- Oś istniejącej napowietrznej linii elektroenergetycznej WN 110 kV
- Stanowisko słupowe WN 110 kV - do demontażu
- Projektowane stanowisko słupowe WN 110 kV
- Numer działki ewidencyjnej objętej wnioskiem
- Granice terenu objętego wnioskiem o wydanie decyzji o ustaleniu lokalzacji inwestycji towarzyszącej
- Obszar, w stosunku do którego decyzja o ustaleniu lokalzacji inwestycji towarzyszącej w zakresie sieci przesyłowej ma wywołać skutek, o którym mowa w art. 22 ust. 1 Ustawy (ograniczenie sposobu korzystania z nieruchomości na czas nieokreślony), równocześnie objęty zakazem wykonywania nasadzeń lub utrzymywania drzew, krzewów lub innej roślinności przekraczających wysokość 3 m, wynikający z art. 22 ust. 2 Ustawy
- Obszar, w stosunku do którego decyzja o ustaleniu lokalzacji inwestycji towarzyszącej w zakresie sieci przesyłowej ma wywołać skutek, o którym mowa w art. 22 ust. 1 i ust. 5 Ustawy (ograniczenie sposobu korzystania z nieruchomości na czas określony)

0 10 20 30 40 50


SKALA 1:1000

ARKUSZ NR 10/12

Nazwa inwestycji:
Przebudowa linii WN 110 kV relacji Jarocin Południe - Koźmin

Tytuł rysunku:
Określenie granic terenu objętego wnioskiem o wydanie decyzji o ustaleniu lokalzacji inwestycji towarzyszącej

Sporządzono na podstawie mapy zasadniczej pozyskanej z państwowego zasobu geodezyjnego i kartograficznego zgodnie z licencją:
1. GG.6642.2226.2019_3012.CL1 - wydaną przez starostę krotoszyńskiego
2. GGN-ODGK.6642.1321.2021_3006.CL2 - wydaną przez starostę jarocińskiego

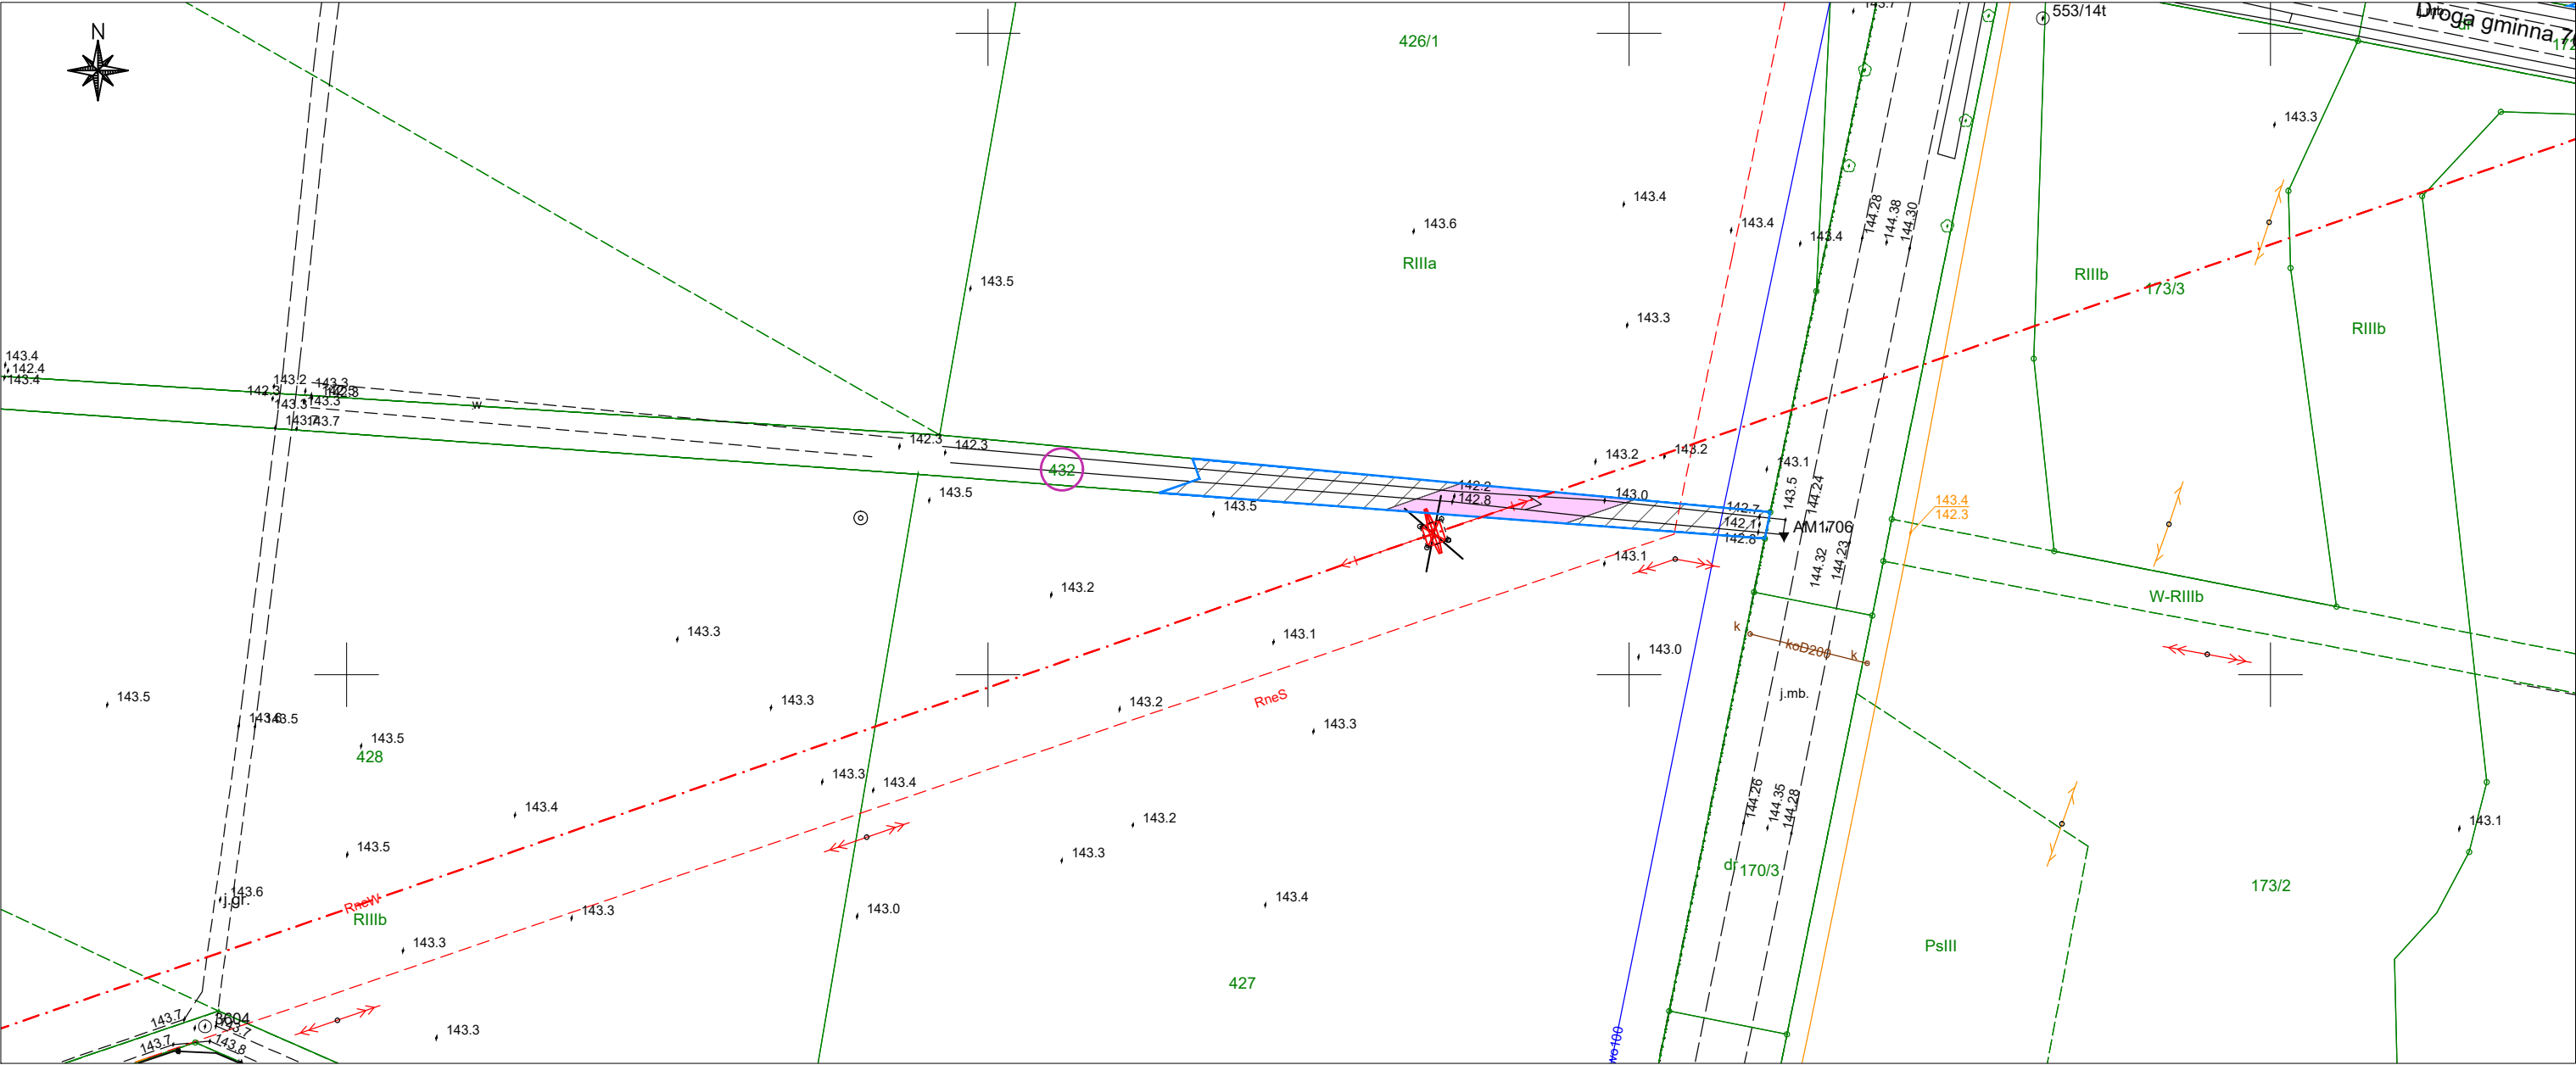

Legenda:

- Oś istniejącej napowietrznej linii elektroenergetycznej WN 110 kV
- Stanowisko słupowe WN 110 kV - do demontażu
- Projektowane stanowisko słupowe WN 110 kV
- Numer działki ewidencyjnej objętej wnioskiem
- Granice terenu objętego wnioskiem o wydanie decyzji o ustaleniu lokalzacji inwestycji towarzyszącej
- Obszar, w stosunku do którego decyzja o ustaleniu lokalzacji inwestycji towarzyszącej w zakresie sieci przesyłowej ma wywołać skutek, o którym mowa w art. 22 ust. 1 Ustawy (ograniczenie sposobu korzystania z nieruchomości na czas nieokreślony), równocześnie objęty zakazem wykonywania nasadzeń lub utrzymywania drzew, krzewów lub innej roślinności przekraczających wysokość 3 m, wynikający z art. 22 ust. 2 Ustawy
- Obszar, w stosunku do którego decyzja o ustaleniu lokalzacji inwestycji towarzyszącej w zakresie sieci przesyłowej ma wywołać skutek, o którym mowa w art. 22 ust. 1 i ust. 5 Ustawy (ograniczenie sposobu korzystania z nieruchomości na czas określony)

0 10 20 30 40 50


SKALA 1:1000

ARKUSZ NR 11/12

Nazwa inwestycji:
Przebudowa linii WN 110 kV relacji Jarocin Południe - Koźmin

Tytuł rysunku:
Określenie granic terenu objętego wnioskiem o wydanie decyzji o ustaleniu lokalzacji inwestycji towarzyszącej

Sporządzono na podstawie mapy zasadniczej pozyskanej z państwowego zasobu geodezyjnego i kartograficznego zgodnie z licencją:
1. GG.6642.2226.2019_3012.CL1 - wydaną przez starostę krotoszyńskiego
2. GGN-ODGK.6642.1321.2021_3006.CL2 - wydaną przez starostę jarocińskiego

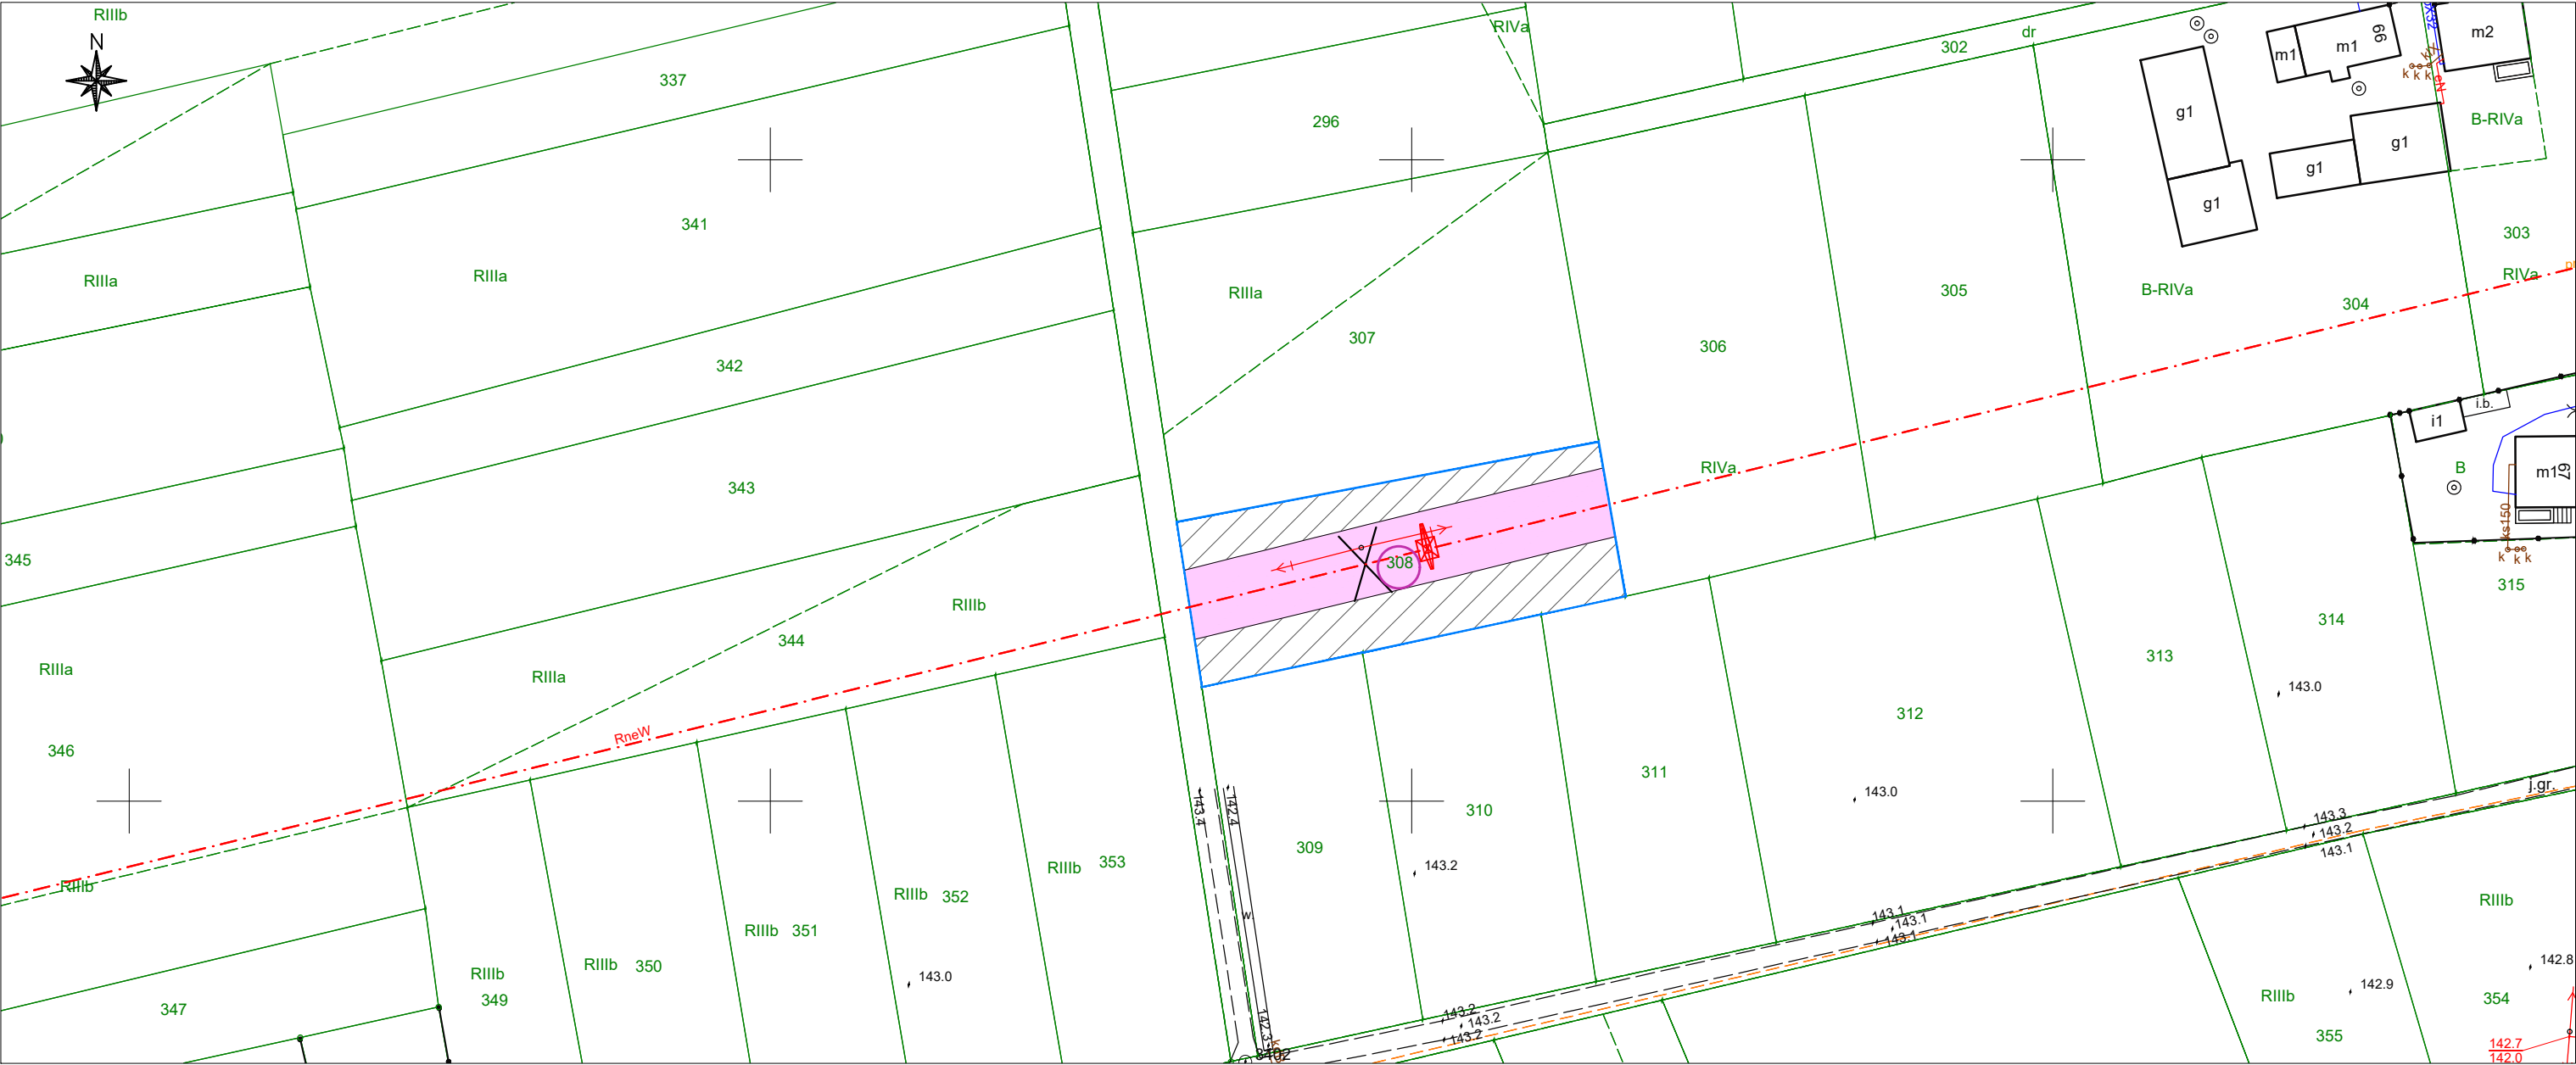

Legenda:

- Oś istniejącej napowietrznej linii elektroenergetycznej WN 110 kV
- Stanowisko słupowe WN 110 kV - do demontażu
- Projektowane stanowisko słupowe WN 110 kV
- Numer działki ewidencyjnej objętej wnioskiem
- Granice terenu objętego wnioskiem o wydanie decyzji o ustaleniu lokalzacji inwestycji towarzyszącej
- Obszar, w stosunku do którego decyzja o ustaleniu lokalzacji inwestycji towarzyszącej w zakresie sieci przesyłowej ma wywołać skutek, o którym mowa w art. 22 ust. 1 Ustawy (ograniczenie sposobu korzystania z nieruchomości na czas nieokreślony), równocześnie objęty zakazem wykonywania nasadzeń lub utrzymywania drzew, krzewów lub innej roślinności przekraczających wysokość 3 m, wynikający z art. 22 ust. 2 Ustawy
- Obszar, w stosunku do którego decyzja o ustaleniu lokalzacji inwestycji towarzyszącej w zakresie sieci przesyłowej ma wywołać skutek, o którym mowa w art. 22 ust. 1 i ust. 5 Ustawy (ograniczenie sposobu korzystania z nieruchomości na czas określony)



SKALA 1:1000

ARKUSZ NR 12/12