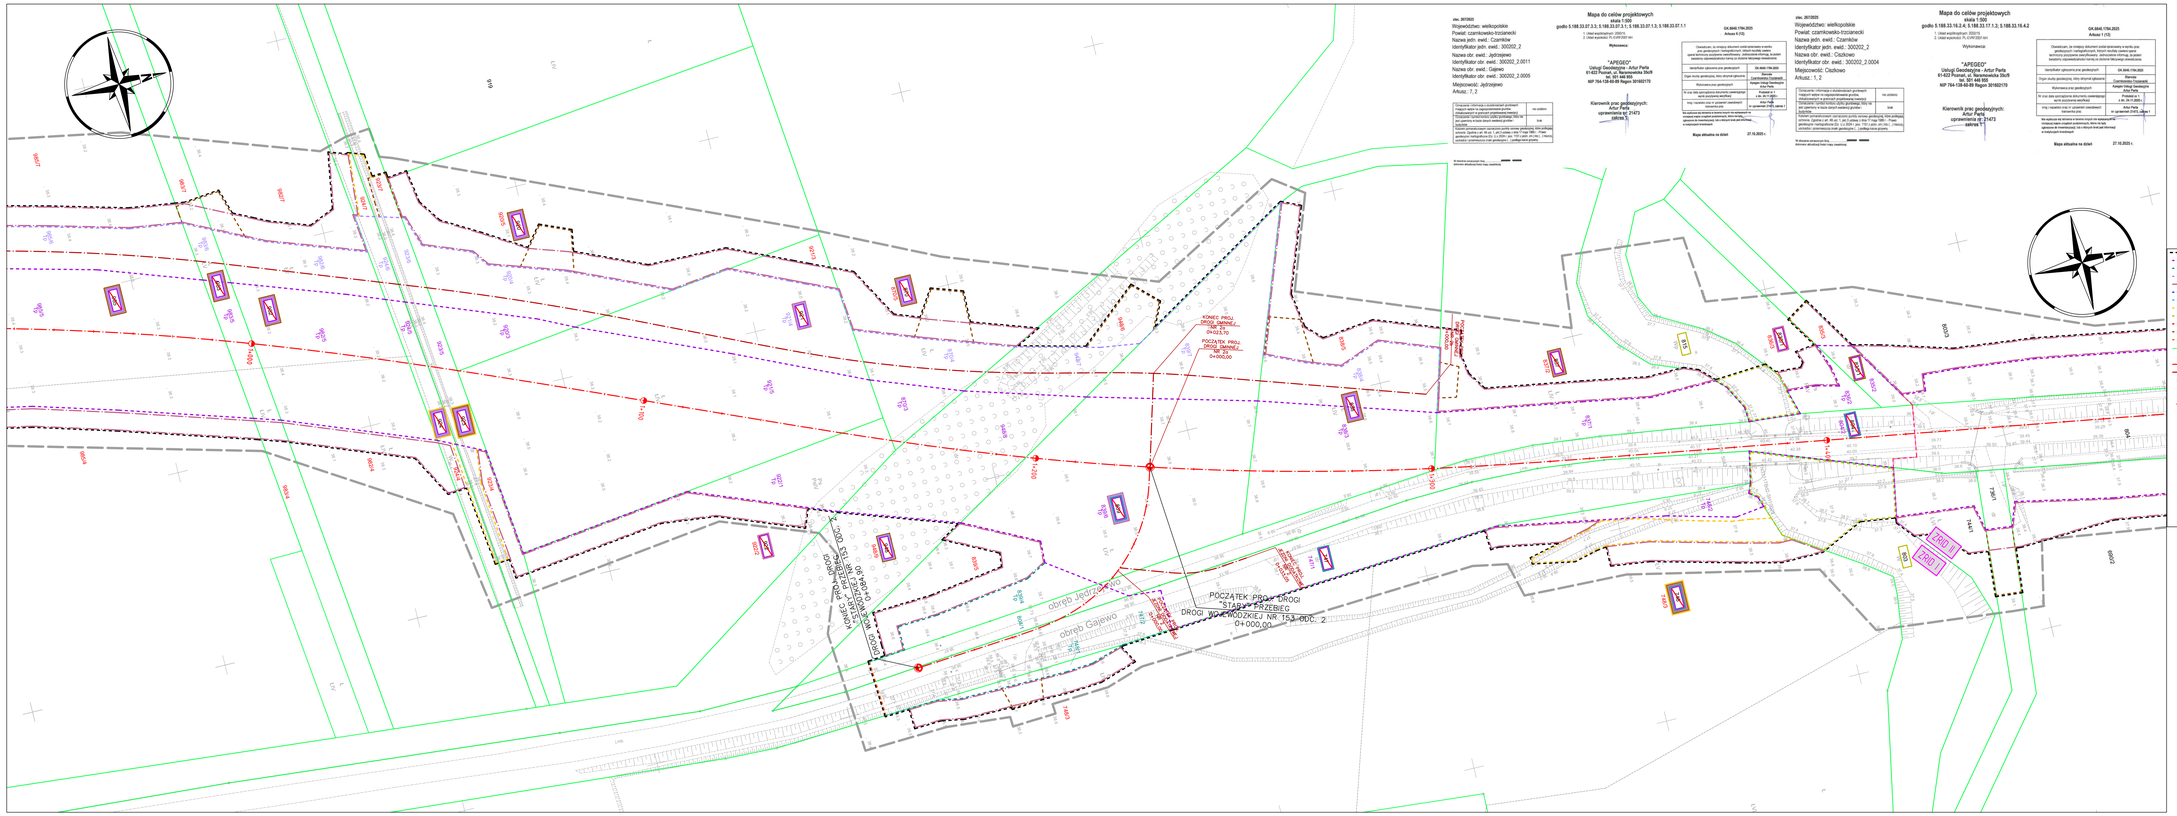

LEGENDA

- linie określające granice terenu niezbędnego dla obiektów budowlanych, w tym:
- linie rozgraniczające teren drogi wojewódzkiej
- linie rozgraniczające teren drogi powiatowej
- linie rozgraniczające teren drogi gminnej
- linie określające zakres budowy tymczasowych obiektów budowlanych
- linie określające zakres budowy lub przebudowy innych dróg publicznych
- linie określające zakres budowy lub przebudowy sieci uzbrojenia terenu
- linie określające zakres budowy lub przebudowy urz. wodnych lub urz. melioracji wodnych szczegółowych
- linie określające teren wód płynących zajęty na czas realizacji inwestycji
- linie określające zakres rozbiórki istniejących obiektów budowlanych
- linie określające zakres budowy lub przebudowy zjazdów
- linie określające początek i koniec opracowania
- istniejące granice działek
- 511/8 istniejące numery działek
- projektowana oś drogi
- projektowana oś dodatkowej jezdni
- 115/13 numery działek po podziale przewidzianych pod drogę wojewódzką
- 804/1 numery działek po podziale przewidzianych pod drogę powiatową
- 35/7 numery działek po podziale przewidzianych pod drogę gminną
- 115/14 numery działek po podziale pozostających przy obecnym właścicielu
- działki na których zlokalizowana jest droga wojewódzka
- działki ulegające podziałowi na których zlokalizowana jest droga wojewódzka
- działki na których zlokalizowana jest droga powiatowa
- działki ulegające podziałowi na których zlokalizowana jest droga powiatowa
- działki na których zlokalizowana jest droga gminna
- działki ulegające podziałowi na których zlokalizowana jest droga gminna
- działki na których ustala się obowiązek budowy tymczasowych obiektów budowlanych
- działki na których ustala się obowiązek budowy lub przebudowy innych dróg publicznych
- działki na których ustala się obowiązek budowy lub przebudowy sieci uzbrojenia terenu
- działki na których ustala się obowiązek budowy lub przebudowy urz. wodnych lub urz. melioracji wodnych szczegółowych
- działki na których ustala się przejście przez teren wód płynących
- działki na których ustala się obowiązek budowy lub przebudowy zjazdów
- działki na których ustala się obowiązek rozbiórki istniejących obiektów budowlanych
- działki, dla których wnioskodawca przedłożył oświadczenie o prawie do dysponowania nieruchomością na cele budowlane

jednostka projektowa	SMP projektanci		
SMP Projektanci sp. z o.o. sp. k.	ul. Głuchowska 1, 60-101 Poznań tel. +48 61 861 96 36	smp.poznan.pl biuro@smp.poznan.pl	NIP 779-23-71-246 REGON 301370059
nazwa i adres inwestora	Wielkopolski Zarząd Dróg Wojewódzkich w Poznaniu ul. Wilczak 51, 61-623 Poznań		
nazwa obiektu budowlanego	Budowa mostu na Noteci wraz z dojazdami w nowym przebiegu drogi wojewódzkiej nr 153 w m. Ciszkowo		
branża	materiały ZRID	stadium dokumentacji	projekt budowlany
stanowisko	imię i nazwisko	numer uprawnień i specjalność	podpis
projektant	mgr inż. Marcin Matysik	WKP/0233/POOD/06 drogowa	
projektant	mgr inż. Mateusz Nogaj	WKP/0349/POOD/17 inżynieryjna drogowa	
opracowała	mgr inż. Monika Żuchińska	- -	
opracował	inż. Tymoteusz Urbański	- -	
sprawdzający	mgr inż. Jakub Andrzej Jankowiak	WKP/0349/POOD/23 inżynieryjna drogowa	
tytuł rysunku	Mapa przedstawiająca proponowany przebieg drogi z zaznaczeniem terenu niezbędnego do obiektów budowlanych oraz istniejącego uzbrojenia terenu	numer rysunku	2.3
numer projektu	SMP_0756	data opracowania	12.2025
		skala	1:500