


Procedura, za pomocą której dokonano zmian opisanego w wyloczu, przebiegu, przebiegu i kategorie, która została zmieniona zgodnie z zasadami polityki weryfikacji. Jednocześnie informacja, że weryfikacja odpowiedzialności jest w toku. (dotyczy zmiany opisanego)	GRK / 0640 / 2009 / 2023
Identyfikacja zgłoszenia przebiegu podlegającego	Opis choroby podlegającej, który otrzymał zgłoszenie
Opis choroby podlegającej, który otrzymał zgłoszenie	Stwierdzenie Genetycznej
Zgłoszenie przebiegu podlegającego	GRUCHA I SZYMANSKI mgr inż. Piotr Szymanski
Jeżeli nastąpił wypadek, dokonano zmian opisanego wyloczu, przebiegu, przebiegu i kategorie, która została zmieniona zgodnie z zasadami polityki weryfikacji.	Przebiegi weryfikacji No 2 i dnia 02.02.2024
Nazwa i adres oraz opisanie choroby, która została zmieniona zgodnie z zasadami polityki weryfikacji.	Piotr Szymanski No opisanie 2347/7


 Piotr Jan Szymanski
 Date / Data: 2024-05-08 09:02

$$\begin{aligned} \frac{0.2}{.81} &= \frac{20}{81} \\ \frac{20}{81} &= \frac{20 \div 5}{81 \div 5} = \frac{4}{16.2} \\ \frac{4}{16.2} &= \frac{4 \div 2}{16.2 \div 2} = \frac{2}{8.1} \\ \frac{2}{8.1} &= \frac{200}{810} \\ \frac{200}{810} &= \frac{200 \div 10}{810 \div 10} = \frac{20}{81} \end{aligned}$$

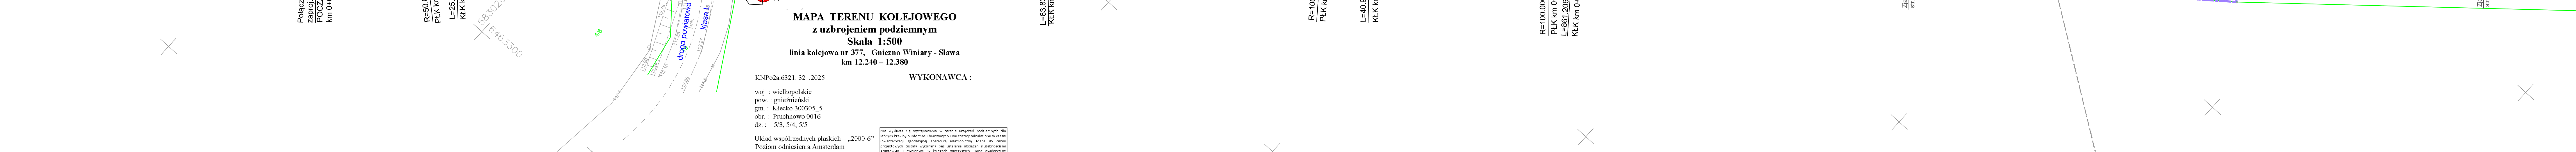

WYKONAWCA	Biurow Projektowo - konsultingowe MEMA - PROJECT ul. Marińskiego 44 61-600 Poznań tel. 61-425-29-21 	Stadium	PROJEKT BUDOWLANY		
		Tytuł rysunku	PROJEKT ZAGOSPODAROWANIA TERENU		
INWESTOR	Zarząd Województwa Wielkopolskiego al. Niepodległości 34 61-714 Poznań	Stanowisko	Imię i nazwisko	Nr uprawnień	Specjalność
		Projektant	inż. Marian Kuciak	WK/P1026/PWOD/08	Projektowanie i kierownictwo budowlane w branżach w szczególności dróg
		Sprawdzający	mgr inż. Jacek Bromber	WK/P1026/PWOD/12	Projektowanie bez uprawnień w szczególności dróg
		Projektant	mgr inż. Dawid Szclapa	WK/P10184/PWOT/12	Projektowanie bez uprawnień w szczególności telekomunikacji
TEMAT	Rozbudowa drogi wojewódzkiej nr 190 w zakresie	Sprawdzający	mgr inż. Przemysław Iwanski	WK/P1E/0439/04	Projektowanie bez uprawnień w szczególności telekomunikacji
		Projektant	mgr inż. Maciej Zdziabek	WK/P1360/PWOS/12	Projektowanie i kierownictwo budowlane w branżach w szczególności instalacji
		Sprawdzający	mgr inż. Krzysztof Wojciech	WK/P10167/PWOS/13	Projektowanie i kierownictwo budowlane w branżach w szczególności instalacji

budowy ścieżki rowerowej Zadanie 3: Pruchnowo - Brzozogaj	DATA:	SKALA:	RYSUNEK NUMER:	ARKUSZ N
	06.2025	1:500	2	