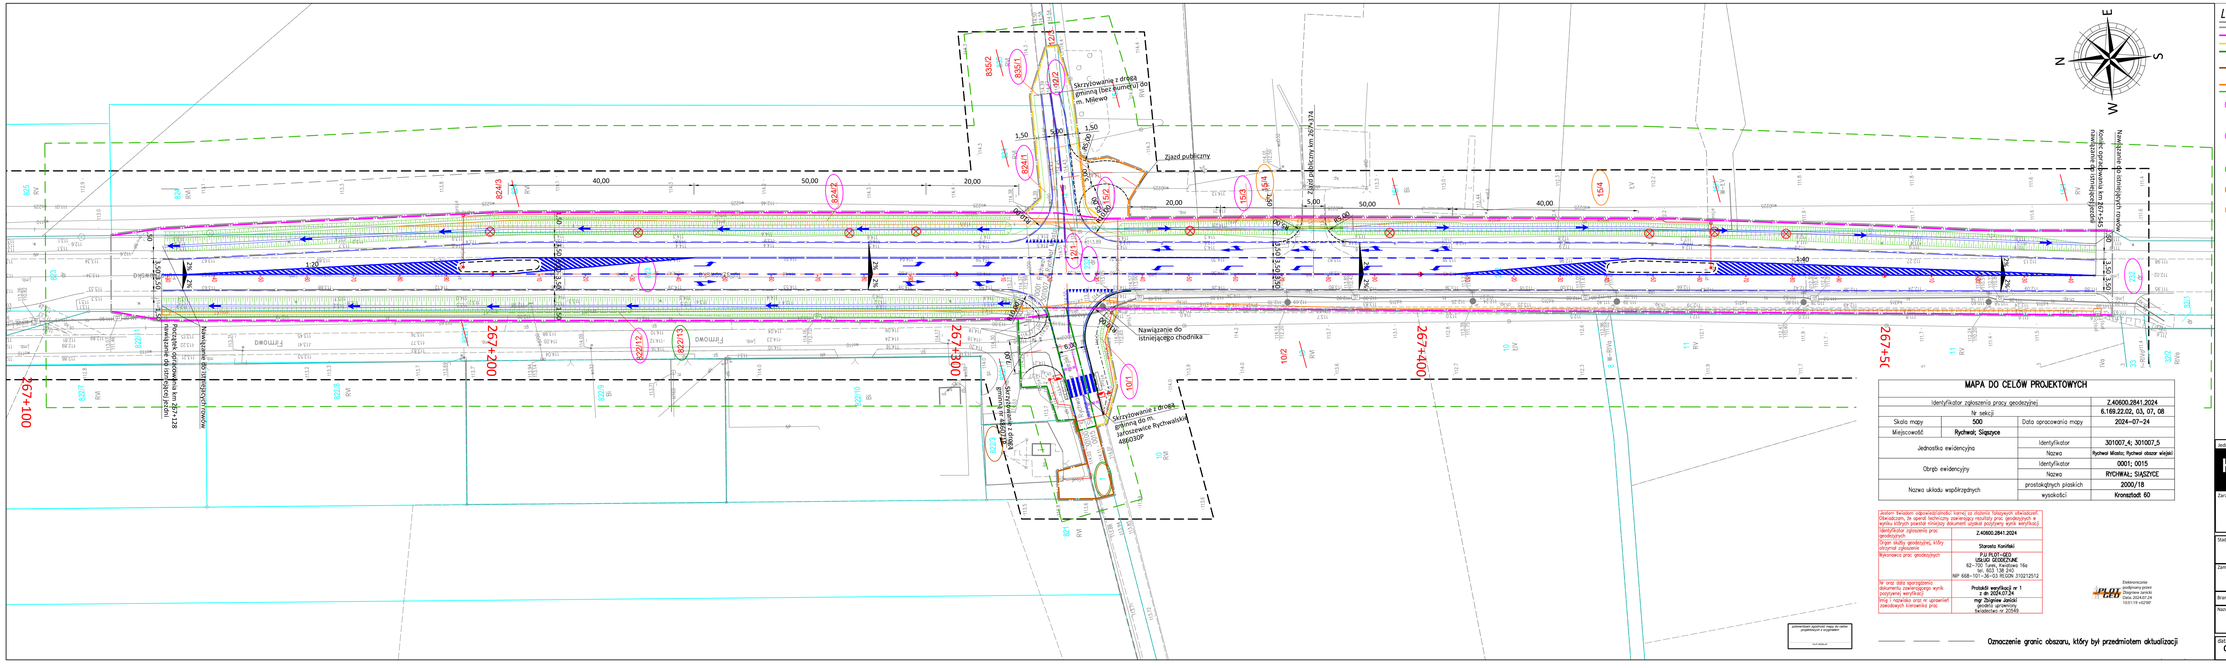

LEGENDA:

- Linia terenu niezbędnego dla obiektów budowlanych, w tym:
- Linia rozgraniczająca pas drogowy drogi krajowej
- Linia stanowiąca podział nieruchomości pod drogę gminną
- Linia terenu niezbędnego do budowy lub przebudowy innych dróg publicznych
- Linia terenu niezbędnego do budowy lub przebudowy sieci uzbrojenia terenu
- Linia terenu niezbędnego do przebudowy zjazdów
- Linia określająca obszar oddziaływania obiektów
- 99/1 — Numery działek objętych inwestycją
- 99/1 — Numery działek podlegających podziałowi
- 99/1 — Numery działek po podziale objętych inwestycją
- 99/1 — Numery działek po podziale pozostające o dotychczasowego właściciela
- 99/1 — Numery działek dla których ustala się obowiązek dokonania przebudowy innych dróg publicznych
- 99/1 — Numery działek dla których ustala się obowiązek dokonania budowy lub przebudowy sieci uzbrojenia terenu
- 99/1 — Numery działek dla których ustala się obowiązek dokonania przebudowy zjazdów

MAPA DO CELÓW PROJEKTOWYCH

Identyfikator zgłoszenia pracy geodezyjnej		Z.40600.2841.2024
Nr sekcji		6.169.22.02, 03, 07, 08
Skala mapy	500	Data opracowania mapy: 2024–07–24
Miejscowość	Rychwał, Sługocyce	
Jednostka ewidencyjna	Identyfikator	301007_4; 301007_5
	Nazwa	Rychwał Miasto; Rychwał obszar wiejski
Obręb ewidencyjny	Identyfikator	0001; 0015
	Nazwa	RYCHWAŁ; SŁUGOCYCE
Nazwa układu współrzędnych	prostokątnych płaskich	2000/18
	wysokości	Kronsztadt 60

Jestem świadom odpowiedzialności karnej za złożenie fałszywych oświadczeń. Oświadczam, że opracowanie zawierające wyniki prac geodezyjnych w wyniku których powstał niniejszy dokument uzyskał pozytywny wynik weryfikacji

Identyfikator zgłoszenia prac geodezyjnych	Z.40600.2841.2024
Organ służby geodezyjnej, który otrzymał zgłoszenie	Starosta Kamiński
Wykonawca prac geodezyjnych	P.U.H.GOT–GEO USŁUGI GEODEZYJNE 62–700 Turek, Kazimierz 16a tel. 663 138 242 NIP 668–101–36–03 REGON 311215112
Nr oraz data sporządzenia dokumentu zawierającego wynik pozytywnej weryfikacji	Protokół weryfikacji nr 1 z dn 2024.07.24
Imię i nazwisko oraz nr uprawnień zawodowych kierownika prac.	mgr Zbigniew Jasiński geodeta uprawniony bezsobowy nr 20269

Elektroniczne podpisywanie pieczęci Długowiec Jarosław Data: 2024.07.24 13:51:19 +02'00'

Oznaczenie granic obszaru, który był przedmiotem aktualizacji

Jednostka projektowa:

KFG S.K. Biuro Projektów Drogowych

KFG Sp. z o.o. Sp. k.
Biuro Projektów Drogowych
ul. Ugory 63/2, 61-623 Poznań
tel. (61) 821-92-00 fax (61)821-92-00
biuro@kfgkp.pl, www.kfgkp.pl

Zamawiający drogi:

GDDKiA

Generalna Dyrekcja Dróg Krajowych i Autostrad Oddział w Poznaniu
ul. Siemiradzkiego 5a
60-763 Poznań

Stadium: DOKUMENTACJA DO WYDANIA DECYZJI O ZEZWOLENIU NA REALIZACJĘ INWESTYCJI DROGOWEJ

Zamierzenie budowlane: Poprawa bezpieczeństwa ruchu drogowego na skrzyżowaniach na DK25 w m. Rychwał 2 w km 267+200 do 267+500

Branża: OPRACOWANIE WIELOBRANŻOWE

Nazwa opracowania: MAPA PRZEDSTAWIAJĄCA PROPONOWANY PRZEBIEG DROGI

SKALA 1:500

data	nr projektu	nr rys.		Rada	tom
07.2024	2022054.2		zał.1	ZRID	-