


Obszar objęty wnioskiem o zmianę decyzji nr 25/2019 z dn. 11.07.2019 r.  
o ustaleniu lokalizacji strategicznej inwestycji w zakresie sieci przesyłowej:  
Budowa linii 400 kV Piła Krzewina - Plewiska przedstawiony na mapie zasadniczej  
sekcja 2 z 5  
skala: 1:1 000

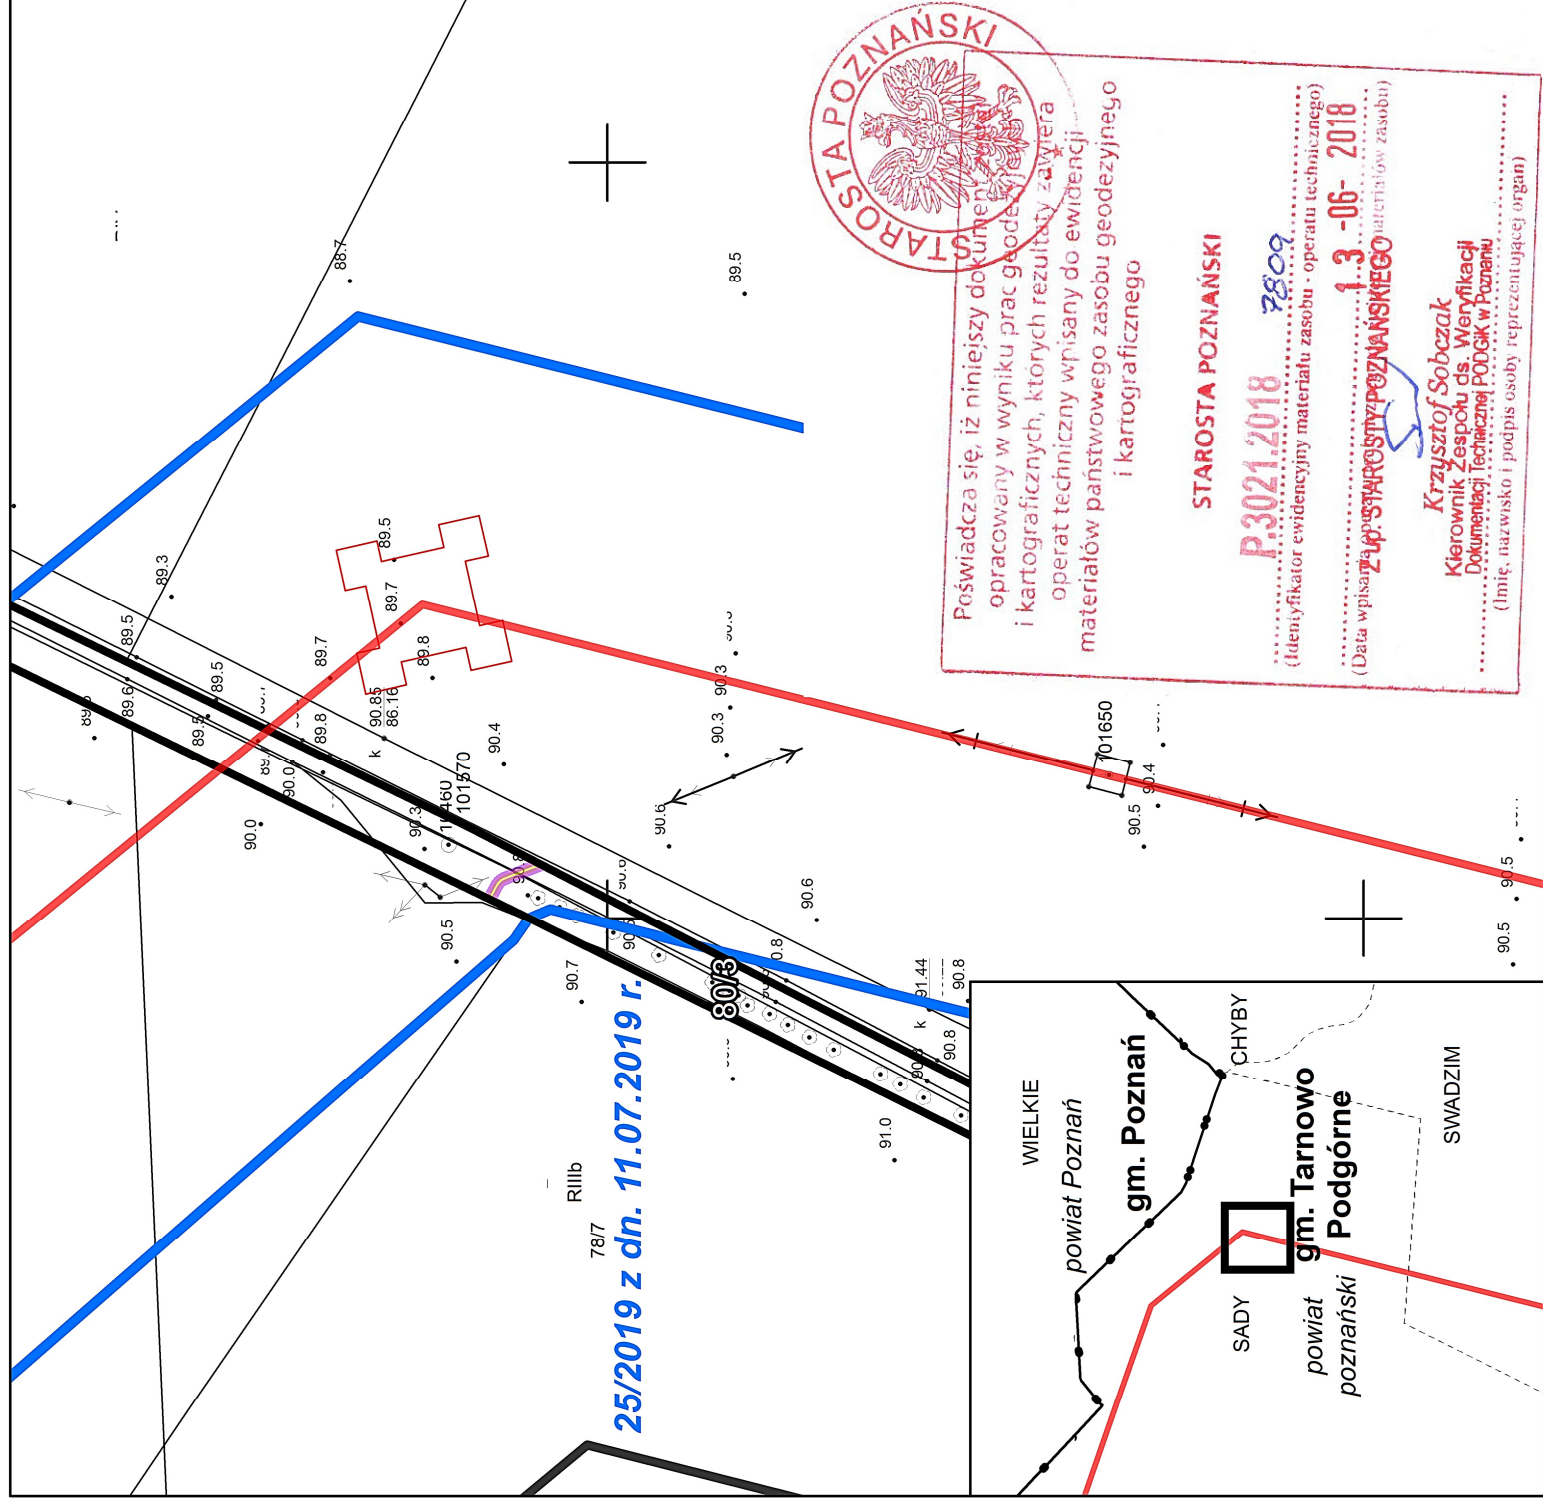

### Legenda

- Trasa linii elektroenergetycznej
- Działki objęte wnioskiem
- Granice terenu objętego decyzją nr 25/2019
- Granica terenu objętego wnioskiem o zmianę decyzji o ustaleniu lokalizacji strategicznej inwestycji
- Obszar objęty ograniczeniem z art. 22 ust. 1 Ustawy
- Stanowisko projektowanego słupa
- Granica gminy
- Granica powiatu
- Granica obrębu geodezyjnego