


Obszar objęty wnioskiem o zmianę decyzji nr 25/2019 z dn. 11.07.2019 r.
o ustaleniu lokalizacji strategicznej inwestycji w zakresie sieci przesyłowej:
Budowa linii 400 kV Piła Krzewina - Plewiska przedstawiony na mapie zasadniczej
sekcja 4 z 5
skala: 1:1 000

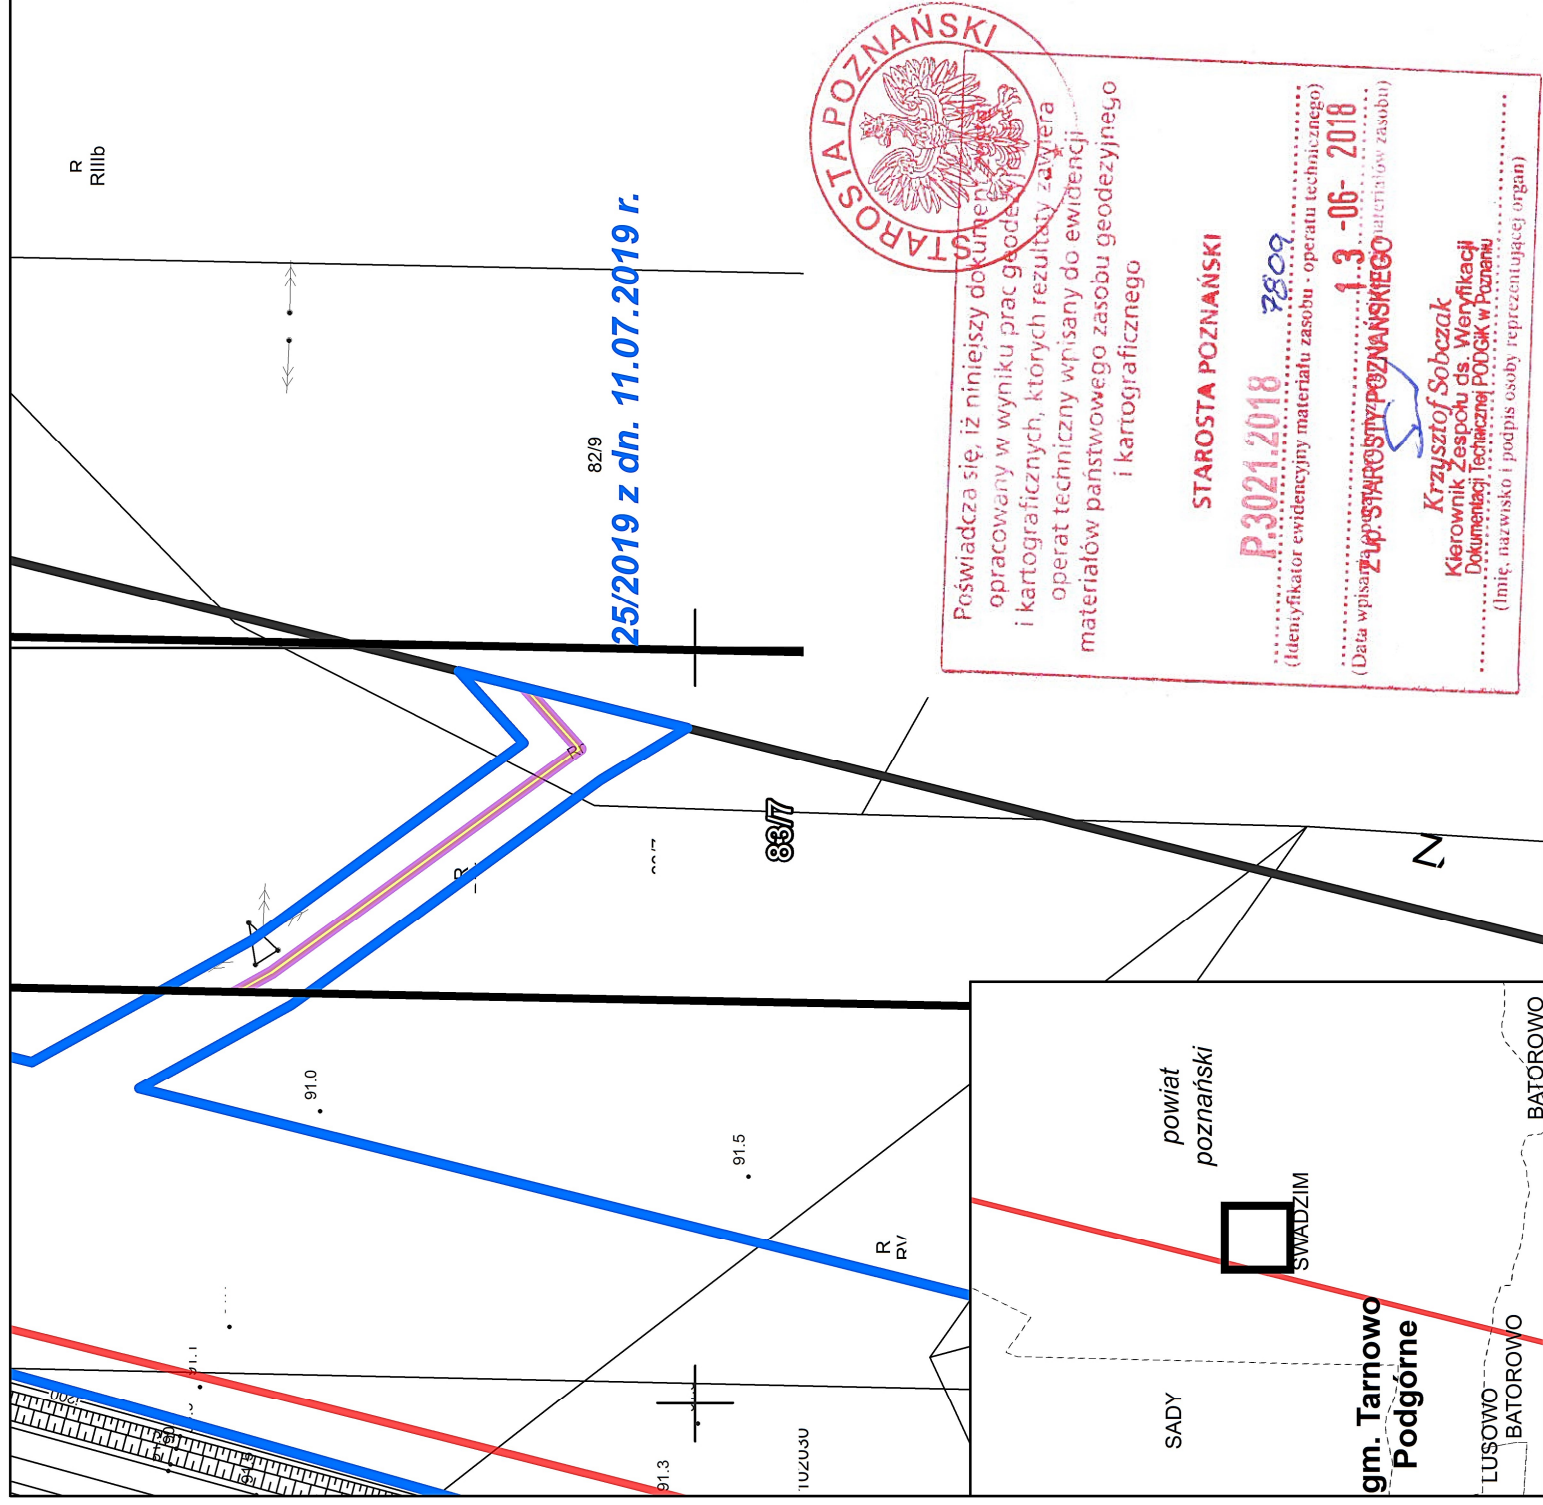

Legenda

- Trasa linii elektroenergetycznej
- Działki objęte wnioskiem
- Granice terenu objętego decyzją nr 25/2019
- Granica terenu objętego wnioskiem o zmianę decyzji o ustaleniu lokalizacji strategicznej inwestycji
- Obszar objęty ograniczeniem z art. 22 ust. 1 Ustawy

- Stanowisko projektowanego słupa
- Granica gminy
- Granica powiatu
- Granica obrębu geodezyjnego



STAROSTA POZNAŃSKI

Poświadczam się, iż niniejszy dokument
opracowany w wyniku prac geodezyjnych
i kartograficznych, których rezultaty zawiera
operat techniczny wpisany do ewidencji
materiałów państwowego zasobu geodezyjnego
i kartograficznego

STAROSTA POZNAŃSKI

P.3021.2018 28.09

(Identyfikator ewidencyjny materiału zasobu - operatu technicznego)

Zap. STAROSTY POZNAŃSKIEGO (materiałów zasobu) 1.3 -06- 2018

(Data wpisania do ewidencji)

Krzysztof Sobczak
Kierownik Zespołu ds. Weryfikacji
Dokumentacji Technicznej PODGÓRNIK w Poznaniu
(lmię, nazwisko i podpis osoby reprezentującej organ)

82/9
25/2019 z dn. 11.07.2019 r.