Obr. Poznań, ark. 33
Obr. Rataje, ark. 04
Obr. Rataje, ark. 21
Obr. Rataje, ark. 04
ul. Serafitek - droga gminna 878163P
klasa L
KPT 0+037.19
PPT 0+000.00
ul. Bolesława Krzywoustego - droga powiatowa 5763P
klasa G
stacja BP
Dworzec Rataje
Łączy Ark. 2.2
Obr. Rataje, ark. 02
Obr. Rataje, ark. 05
Obr. Rataje, ark. 02
Obr. Rataje, ark. 06
ul. Bolesława Krzywoustego - droga wojewódzka 433
klasa GP
kierunek Autostrada A2
Obr. Rataje, ark. 06
Obr. Rataje, ark. 05
kierunek ul. Królowej Jadwigi
Obr. Wilda, ark. 08
Obr. Rataje, ark. 04
ul. Juracka
wewnętrzna
Zjazd publiczny
Obr. Rataje, ark. 04
Obr. Rataje, ark. 03
Obr. Rataje, ark. 03
Obr. Rataje, ark. 05
Łączy Ark. 2.3

Mapa do celów projektowych
SKALA 1:500

sekcja: 6.177.12.11.1.1, 6.177.12.11.1.3, 6.177.12.11.1.3, 6.177.12.11.1.4, 6.177.12.11.3.2, 6.177.12.11.3.4, 6.177.12.11.4.1, 6.177.12.11.4.3, 6.177.12.16.1.2, 6.177.12.16.1.1, 6.177.12.11.3.3, 6.177.12.11.3.1, 6.177.12.11.1.3, 6.177.11.15.2.4, 6.177.11.15.2.2

1. Układ współrzędnych prostokątnych płaskich - 2000/6
2. Układ wysokościowy - Amsterdam

Miasto Poznań
Jedn. ewiden. (identyfikator): Miasto Poznań (306401_1)
Obręb (identyfikator): Rataje(306401_1.0005), Śródka(306401_1.0004)
Numer arkusza: 02, 03, 04, 05, 06, 09, 10, 13, 21; 18
Działka: wg. zakresu
Położenie: Rondo Rataje

Oznaczenie i informacje o służebnościach gruntowych mających wpływ na zagospodarowanie gruntów, zlokalizowanych w granicach projektowanej inwestycji	nie ustalono
Oznaczenie i symbol konturu użytku gruntowego, który nie jest ujawniony w bazie danych ewidencji gruntów i budynków	brak
Kolorem pomarańczowym zaznaczono punkty osnowy geodezyjnej, które podlegają ochronie. Zgodnie z art. 48 ust. 1, pkt. 3 ustawy z dnia 17 maja 1989 r. Prawo geodezyjne i kartograficzne (Dz.U. z 2015 r., poz. 520.), kto (...) niszczy, uszkadza i przemieszcza znaki geodezyjne (...) podlega karze grzywny.	

Poświadcza się, że niniejszy dokument został opracowany w wyniku prac geodezyjnych i kartograficznych, których rezultaty zawiera operat techniczny wpisany do ewidencji materiałów państwowego zasobu geodezyjnego i kartograficznego

PREZYDENT MIASTA POZNANIA
P.3064.2019.1880
(identyfikator ewidencyjny materiału zasobu – operatu technicznego)
12. 04. 2019
(Data wpisania operatu technicznego do ewidencji materiałów zasobu)
Z up. Prezydenta Miasta Poznania
(Imię, nazwisko i podpis osoby reprezentującej organ)
Joanna Kabała
Weryfikacji Danych

ZG-OUG.4104.7137.2018
(Identyfikator zgłaszanej pracy)

Sporządził:

GEOBI Łukasz Obidowski
ul. Naramowicka 217D/28, 61-611 Poznań
telefon 510-109-724
NIP 5971594341, REGON 363411733

inż. Łukasz Obidowski
GEODETA UPRAWNIONY
uprawnienia zawodowe
nr 22626

Nie wyklucza się istnienia w terenie innych nie wykazanych na niniejszej mapie urządzeń podziemnych, które nie były zgłoszone do inwentaryzacji, lub o których brak jest informacji w instytucjach branżowych.

Mapa aktualna na dzien: 20.03.2019

Zasięg aktualizacji: ▬ ▬ ▬ ▬

N
E
W
S

LEGENDA:

- projektowany układ drogowy
- projektowany układ torowy
- projektowany drenaż - odwodnienie podtorza
- projektowana wiata 4 segmentowa wg wytycznych ZTM
- projektowana wiata 6 segmentowa wg wytycznych ZTM
- projektowana tablica SDIP wg wytycznych ZTM
- istniejący biletomat do przestawienia
- rezerwa terenowa pod biletomat
- rozbiórka obiektów handlowych/wiat/reklam
- istniejące nawierzchnie do dostosowania wysokościowego

- projektowane sieci teletechniczne
- projektowane studnie teletechniczne
- projektowane szafki teletechniczne
- projektowane kamery monitoringu
- demontowane sieci teletechniczne

- projektowane sieci elektryczne niskiego napięcia
- projektowane sieci elektryczne średniego napięcia
- projektowane sieci elektyczne trakcyjne
- projektowane sieci elektyczne trakcyjne - uszynienie
- projektowane słupy trakcyjne
- projektowane słupy trakcyjno-oświetleniowe
- projektowane słupy oświetleniowe
- projektowane studnie elektryczne
- projektowane szafi elektryczne
- projektowane szafki sterowania zwrotnic/punktów powrotnych
- projekotwane sygnalizatory zwrotnic
- demontowane sieci elektryczne

- projektowana kanalizacja deszczowa
- projektowana kanalizacja deszczowa torowiska
- projektowana studnia kanalizacyjna
- projektowana studnia kanalizacyjna torowiska
- projektowane wpusty
- istniejące odwodnienie liniowe po przesunięciu
- demontowana kanalizacja deszczowa
- demontowany wodociąg
- projektowany gazociąg niskiego cieśnienia
- projektowany gazociąg średniego ciśnienia
- demontowany gazociąg
- demontowany ciepłociąg

- projektowane słupy sygnalizacji świetlnej
- projektowane konsole sygnalizatorów świetlnych(podwieszone do słupa/bramownicy)
- projektowane zasilanie sygnalizatorów świetlnych/pętli indukcyjnych
- projektowane studnie zasilania sygnalizatorów świetlnych/pętli indukcyjnych
- projektowane sterowniki sygnalizacji świetlnej
- projektowane pętle indukcyjne

OZNACZENIA GRANIC

- linia określająca granice terenu niezbędnego dla obiektów budowlanych, w tym:
  - linia rozgraniczająca teren pasa drogowego drogi wojewódzkiej 196
  - linia rozgraniczająca teren pasa drogowego drogi wojewódzkiej 433
  - linia rozgraniczająca teren pasa drogowego drogi powiatowej
  - linia określająca zakres przebudowy innych dróg publicznych - drogi powiatowe
  - linia rozgraniczająca teren pasa drogowego drogi gminnej
  - linia określająca zakres przebudowy innych dróg publicznych - drogi gminne
  - linia określająca zakres niezbędnej przebudowy zjazdów
  - linia określająca zakres niezbędnej przebudowy sieci uzbrojenia terenu
- granice arkuszy
- istniejące granice działek

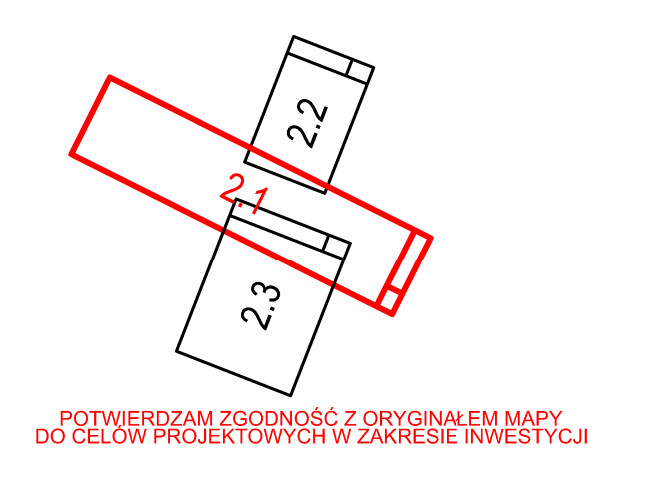

POTWIERDZAM ZGODNOŚĆ Z ORYGINAŁEM MAPY
DO CELÓW PROJEKTOWYCH W ZAKRESIE INWESTYCJI

Inwestor:
Miasto Poznań, Plac Kolegiacki 17, 61-841 Poznań

Inwestor Zastępczy:
Poznańskie Inwestycje Miejskie Sp. z o.o., Plac Wiosny Ludów 2, 61-831 Poznań

Wykonawca:
Lider: Aldesa Construcciones Polska Sp. z o.o., ul. Postępu 18A, 02-676 Warszawa
Partner: Aldesa Construcciones S.A., c/ Bahia de Pollensa 13, 28040 Madryt, Hiszpania
Partner: COALVI S.A., ul. Madre Rafols 2-6 Planta, 50-004 Saragossa, Hiszpania

Jednostka projektowa:
SAFEGE Oddział w Polsce, al. Jerozolimskie 134, 02 - 305 Warszawa
SAFEGE ODDZIAŁ W POLSCE

Tytuł opracowania:
Korekta funkcjonowania układu komunikacyjnego w rejonie Ronda Rataje w Poznaniu

Obiekt budowlany:
układ drogowy

Adres obiektu:
woj. wielkopolskie, powiat Poznań, M. Poznań

Faza:	Data:	Skala:	Nr rys.:
PROJEKT BUDOWLANY	16.01.2020 r.	1:500	2.1

Nazwa rysunku:
PROJEKT ZAGOSPODAROWANIA TERENU

Branża:	Projektant Główny:	Nr uprawnień:	Podpis:
			Podpis:
			Podpis:
			Podpis:
Branża:			Podpis:
			Podpis:
Branża:			Podpis:
			Podpis:
Branża:			Podpis:
			Podpis:
Branża:			Podpis:
			Podpis: