


Załącznik nr 1 do decyzji
Wojewody Wielkopolskiego
Nr 4/2024
znak: IR-III.747.35.2024.JN
(zgodnie z datą w podpisie)

z up. Wojewody Wielkopolskiego
Kierownik Oddziału Inwestycji
i Zagospodarowania Przestrzennego

Dokument wydany w postaci elektronicznej i podpisany
kwalifikowanym podpisem elektronicznym.

Załącznik graficzny do wniosku o wydanie decyzji o ustaleniu lokalizacji inwestycji towarzyszącej strategicznej inwestycji w zakresie sieci przesyłowej polegającej na „budowie linii 110 kV Nagradowice - Garaszewo, Garaszewo - Starołęka, Garaszewo - Zegrze, Garaszewo - Bema”- Miasto Poznań, obr. Krzesiny, Ark. 20 _ Arkusz 01

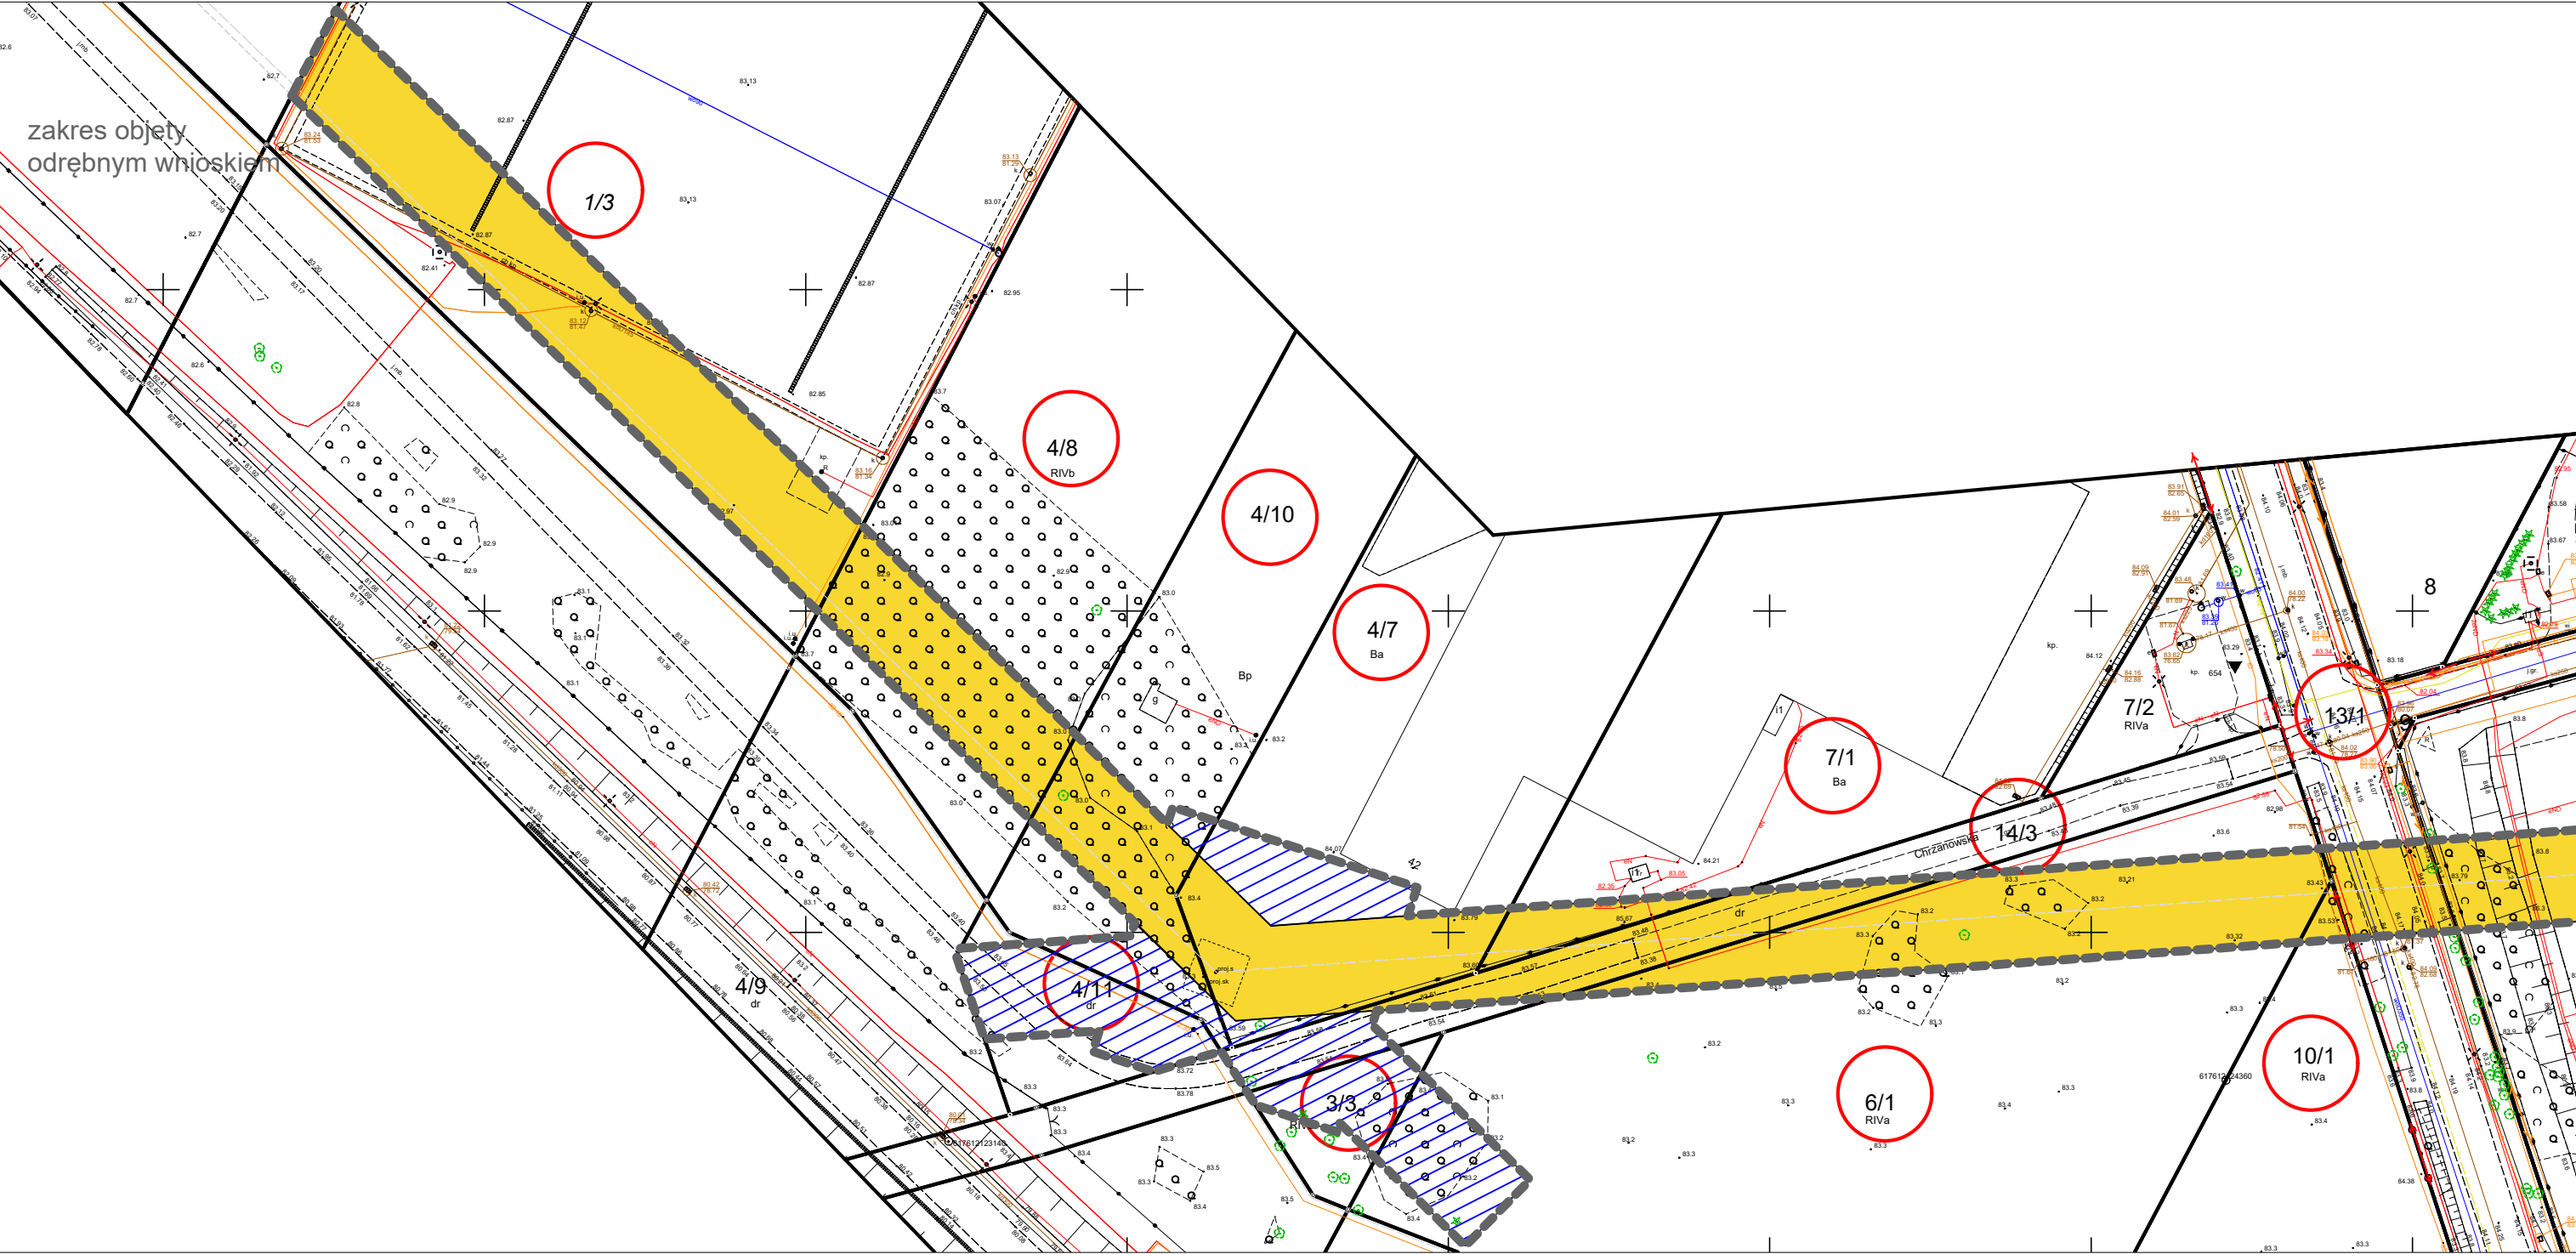


- linie rozgraniczające teren inwestycji objętej wnioskiem
- granica działki ewidencyyjnej
- zakres ograniczenia trwałego na rzecz ENEA Operator Sp. z o.o.
- zakres ograniczenia czasowego na rzecz ENEA Operator Sp. z o.o.

○ działka objęta wnioskiem

Skala 1:1000

Sporządzono na podstawie mapy zasadniczej udostępnionej przez Prezydenta Miasta Poznania Zarząd Geodezji i Katastru Miejskiego GEOP0Z Licencja nr ZG–OUG.41020.2704.2023_306401_1_CL2 identyfikator dokumentu: 13f200b7–875a–4188–97ee–fc31b4b2af06

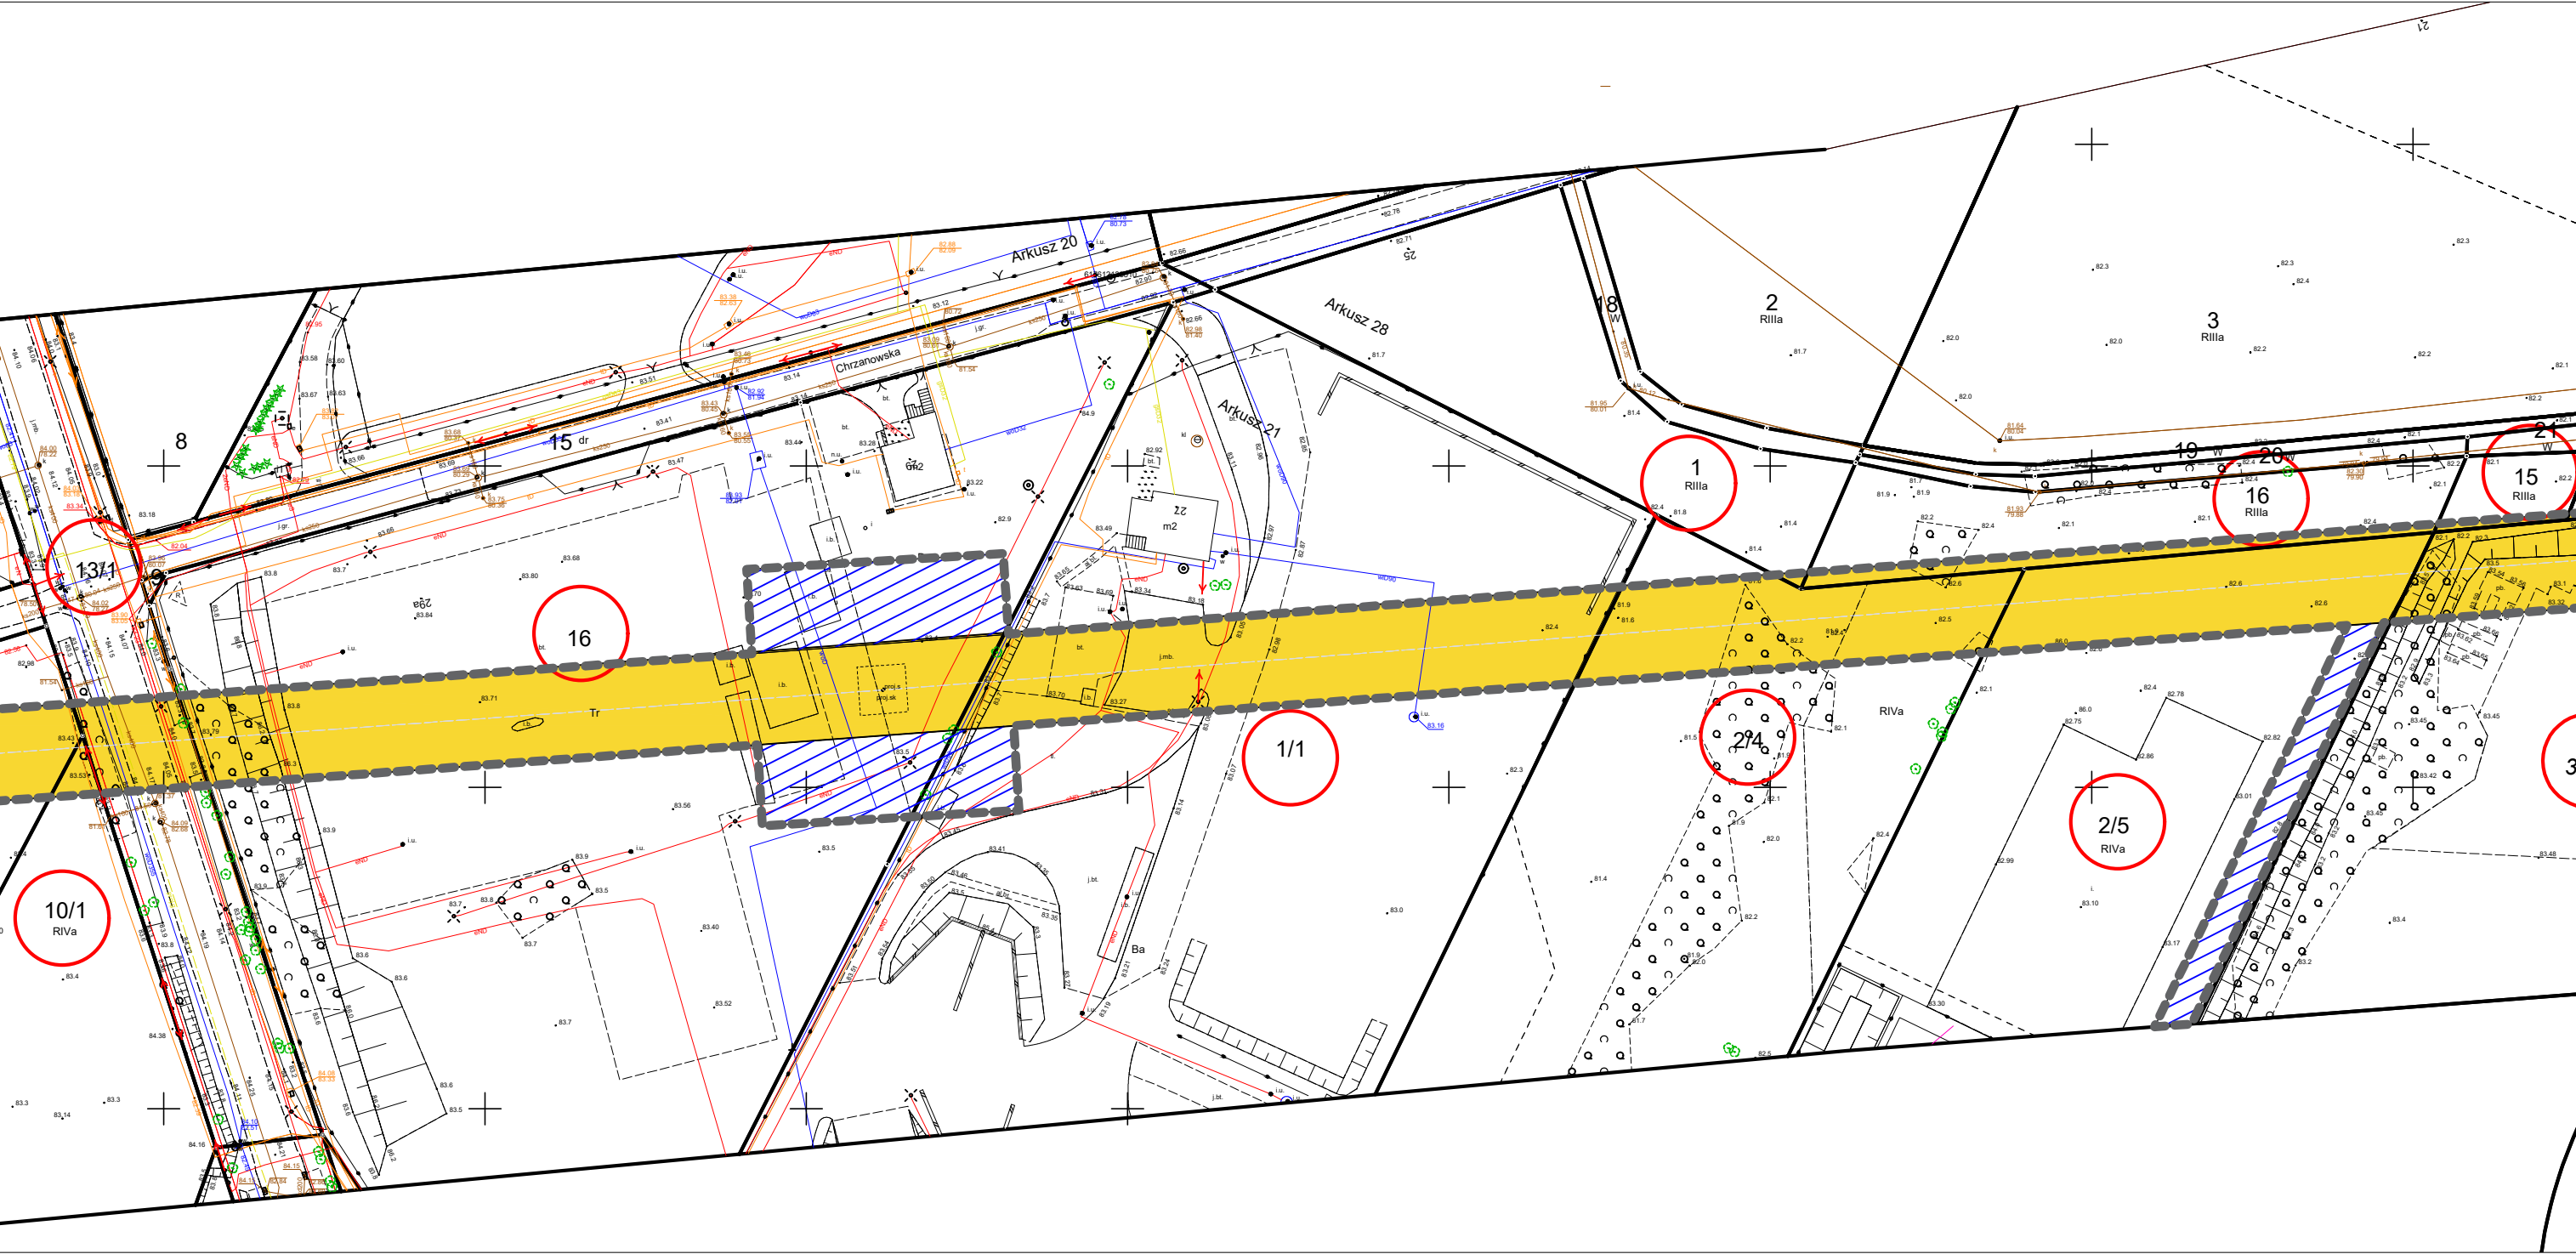


- linie rozgraniczające teren inwestycji objętej wnioskiem
- granica działki ewidencyyjnej
- zakres ograniczenia trwałego na rzecz ENEA Operator Sp. z o.o.
- zakres ograniczenia czasowego na rzecz ENEA Operator Sp. z o.o.

○ działka objęta wnioskiem

Sporządzono na podstawie mapy zasadniczej udostępnionej przez
Prezydenta Miasta Poznania Zarząd Geodezji i Katastru Miejskiego GEOPOZ
Licencja nr ZG–OUG.41020.2704.2023_306401_1_CL2
identyfikator dokumentu: 13f200b7–875a–4188–97ee–fc31b4b2af06


Załącznik graficzny do wniosku o wydanie decyzji o ustaleniu lokalizacji inwestycji towarzyszącej strategicznej inwestycji w zakresie sieci przesyłowej polegającej na „budowie linii 110 kV Nagradowice - Garaszewo, Garaszewo - Starołęka, Garaszewo - Zegrze, Garaszewo - Bema”- Miasto Poznań, obr. Krzesiny, Ark. 21, obr. Sławie Ark. 28_ Arkusz 03

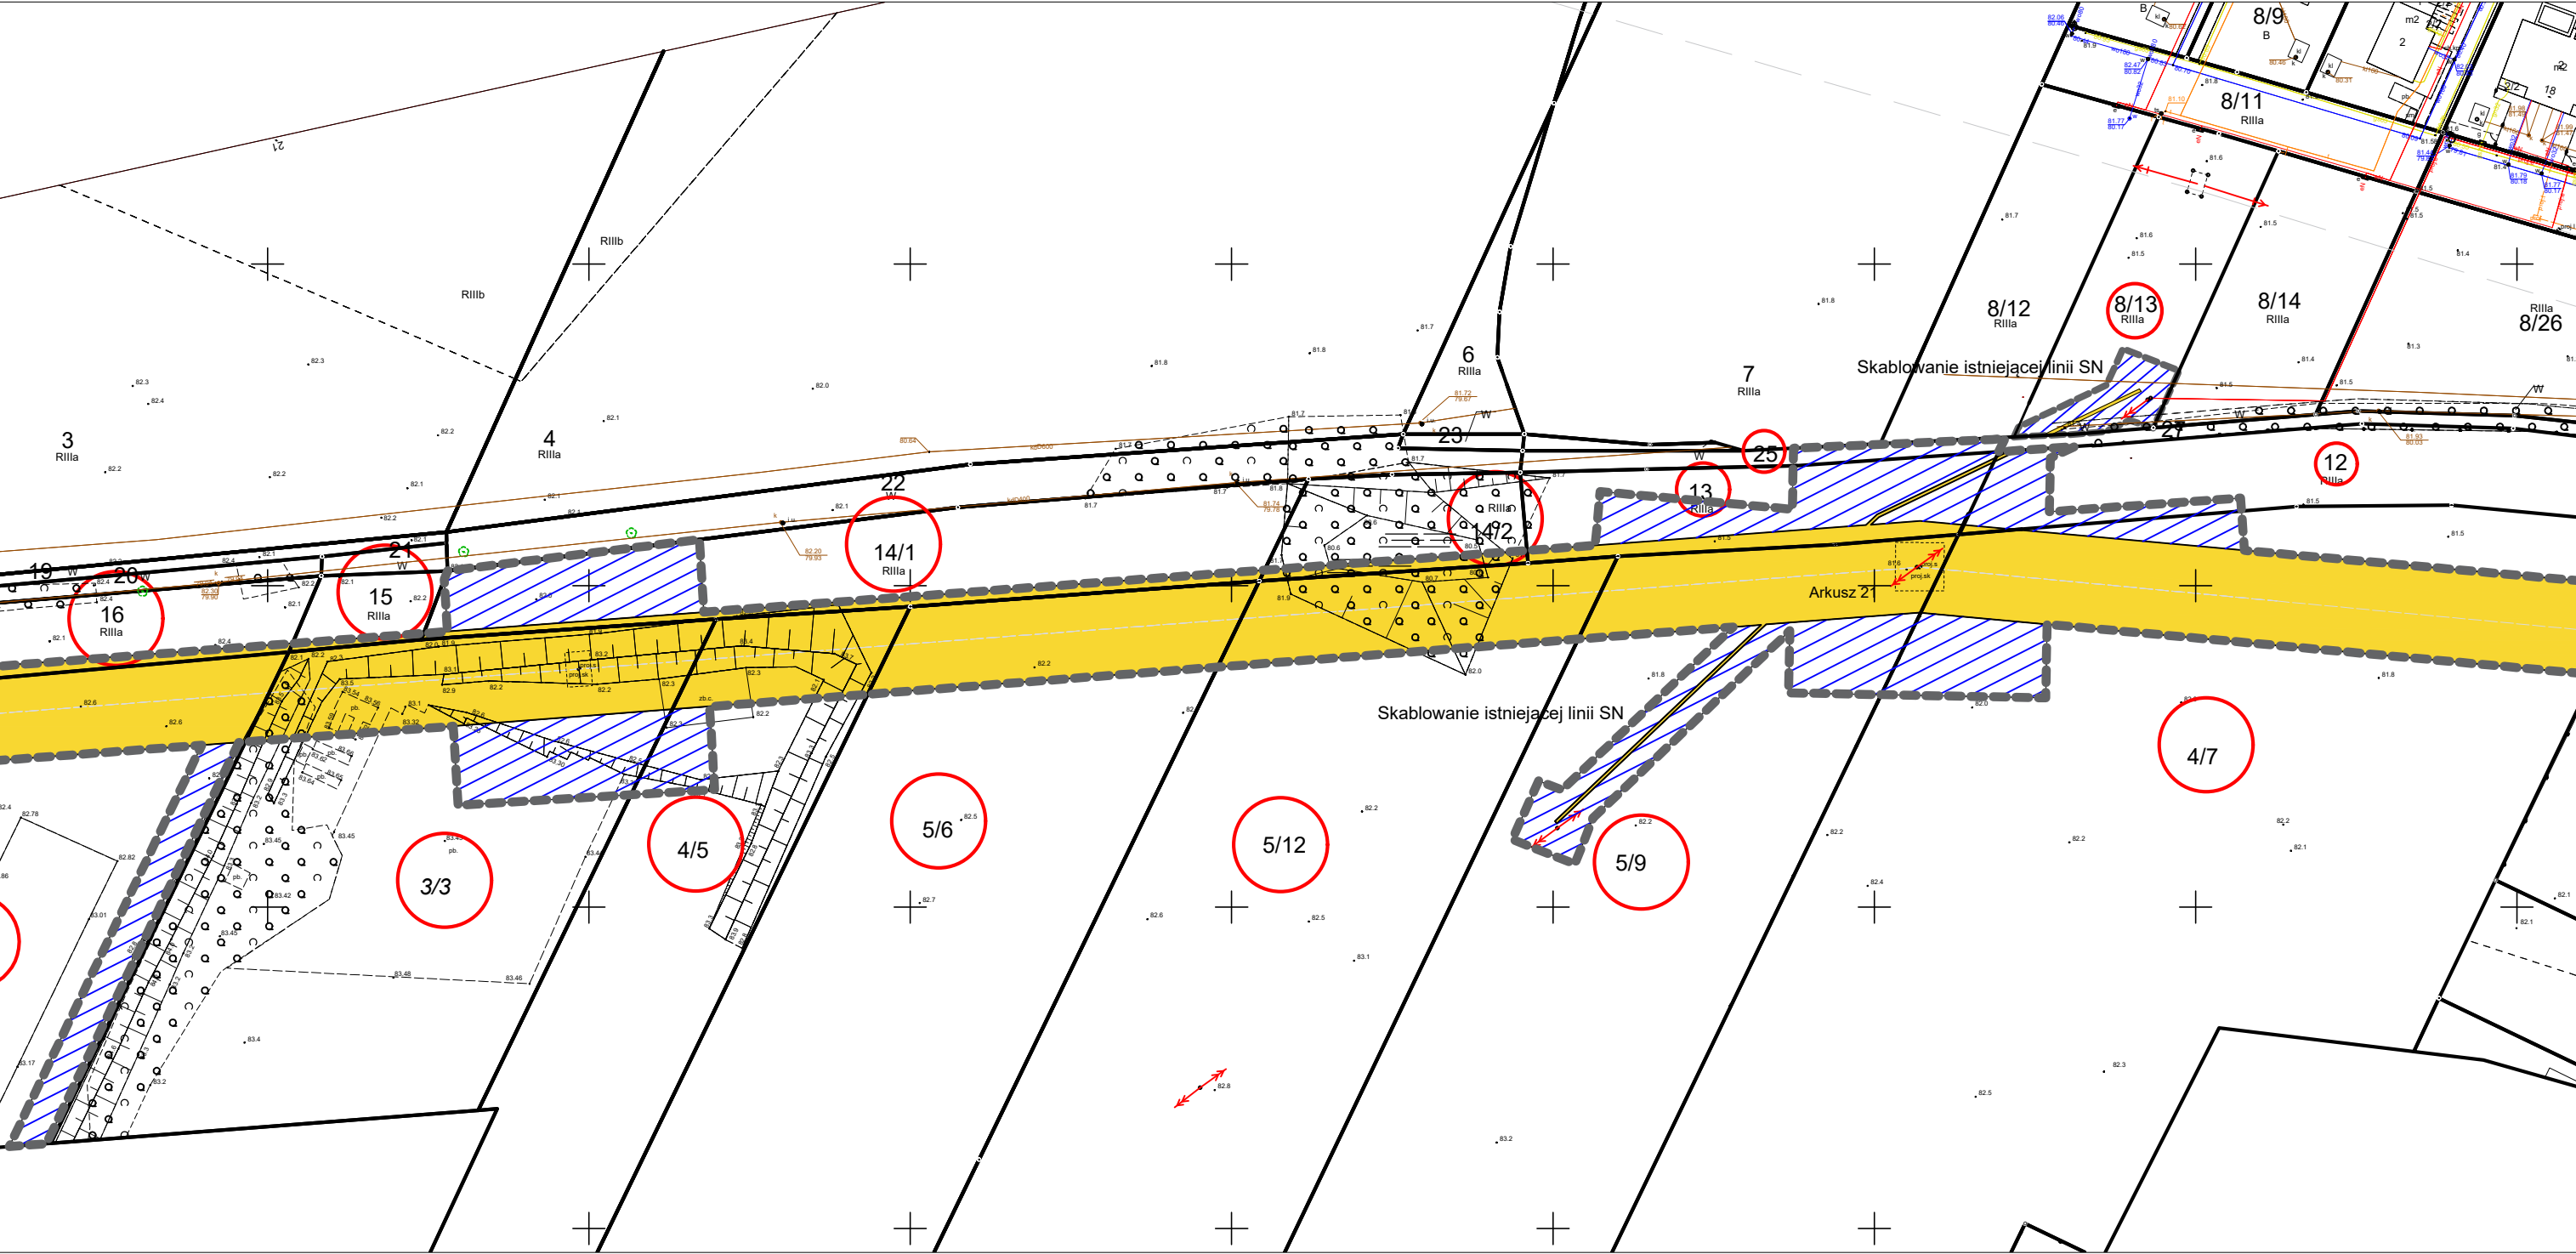


----- linie rozgraniczające teren inwestycji objętej wnioskiem

Skala 1:1000

— granica działki ewidencyjnej

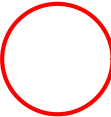
 działka objęta wnioskiem

 zakres ograniczenia trwałego na rzecz ENEA Operator Sp. z o.o.

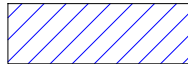 zakres ograniczenia czasowego na rzecz ENEA Operator Sp. z o.o.

Sporządzono na podstawie mapy zasadniczej udostępnionej przez
Prezydenta Miasta Poznania Zarząd Geodezji i Katastru Miejskiego GEOPOZ
Licencja nr ZG–OUG.41020.2704.2023_306401_1_CL2
identyfikator dokumentu: 13f200b7–875a–4188–97ee–fc31b4b2af06

Załącznik graficzny do wniosku o wydanie decyzji o ustaleniu lokalizacji inwestycji towarzyszącej strategicznej inwestycji w zakresie sieci przesyłowej polegającej na „budowie linii 110 kV Nagradowice - Garaszewo, Garaszewo - Starołęka, Garaszewo - Zegrze, Garaszewo - Bema”- Miasto Poznań, obr. Krzesiny, Ark. 21, obr. Sławie Ark. 28_ Arkusz 03a

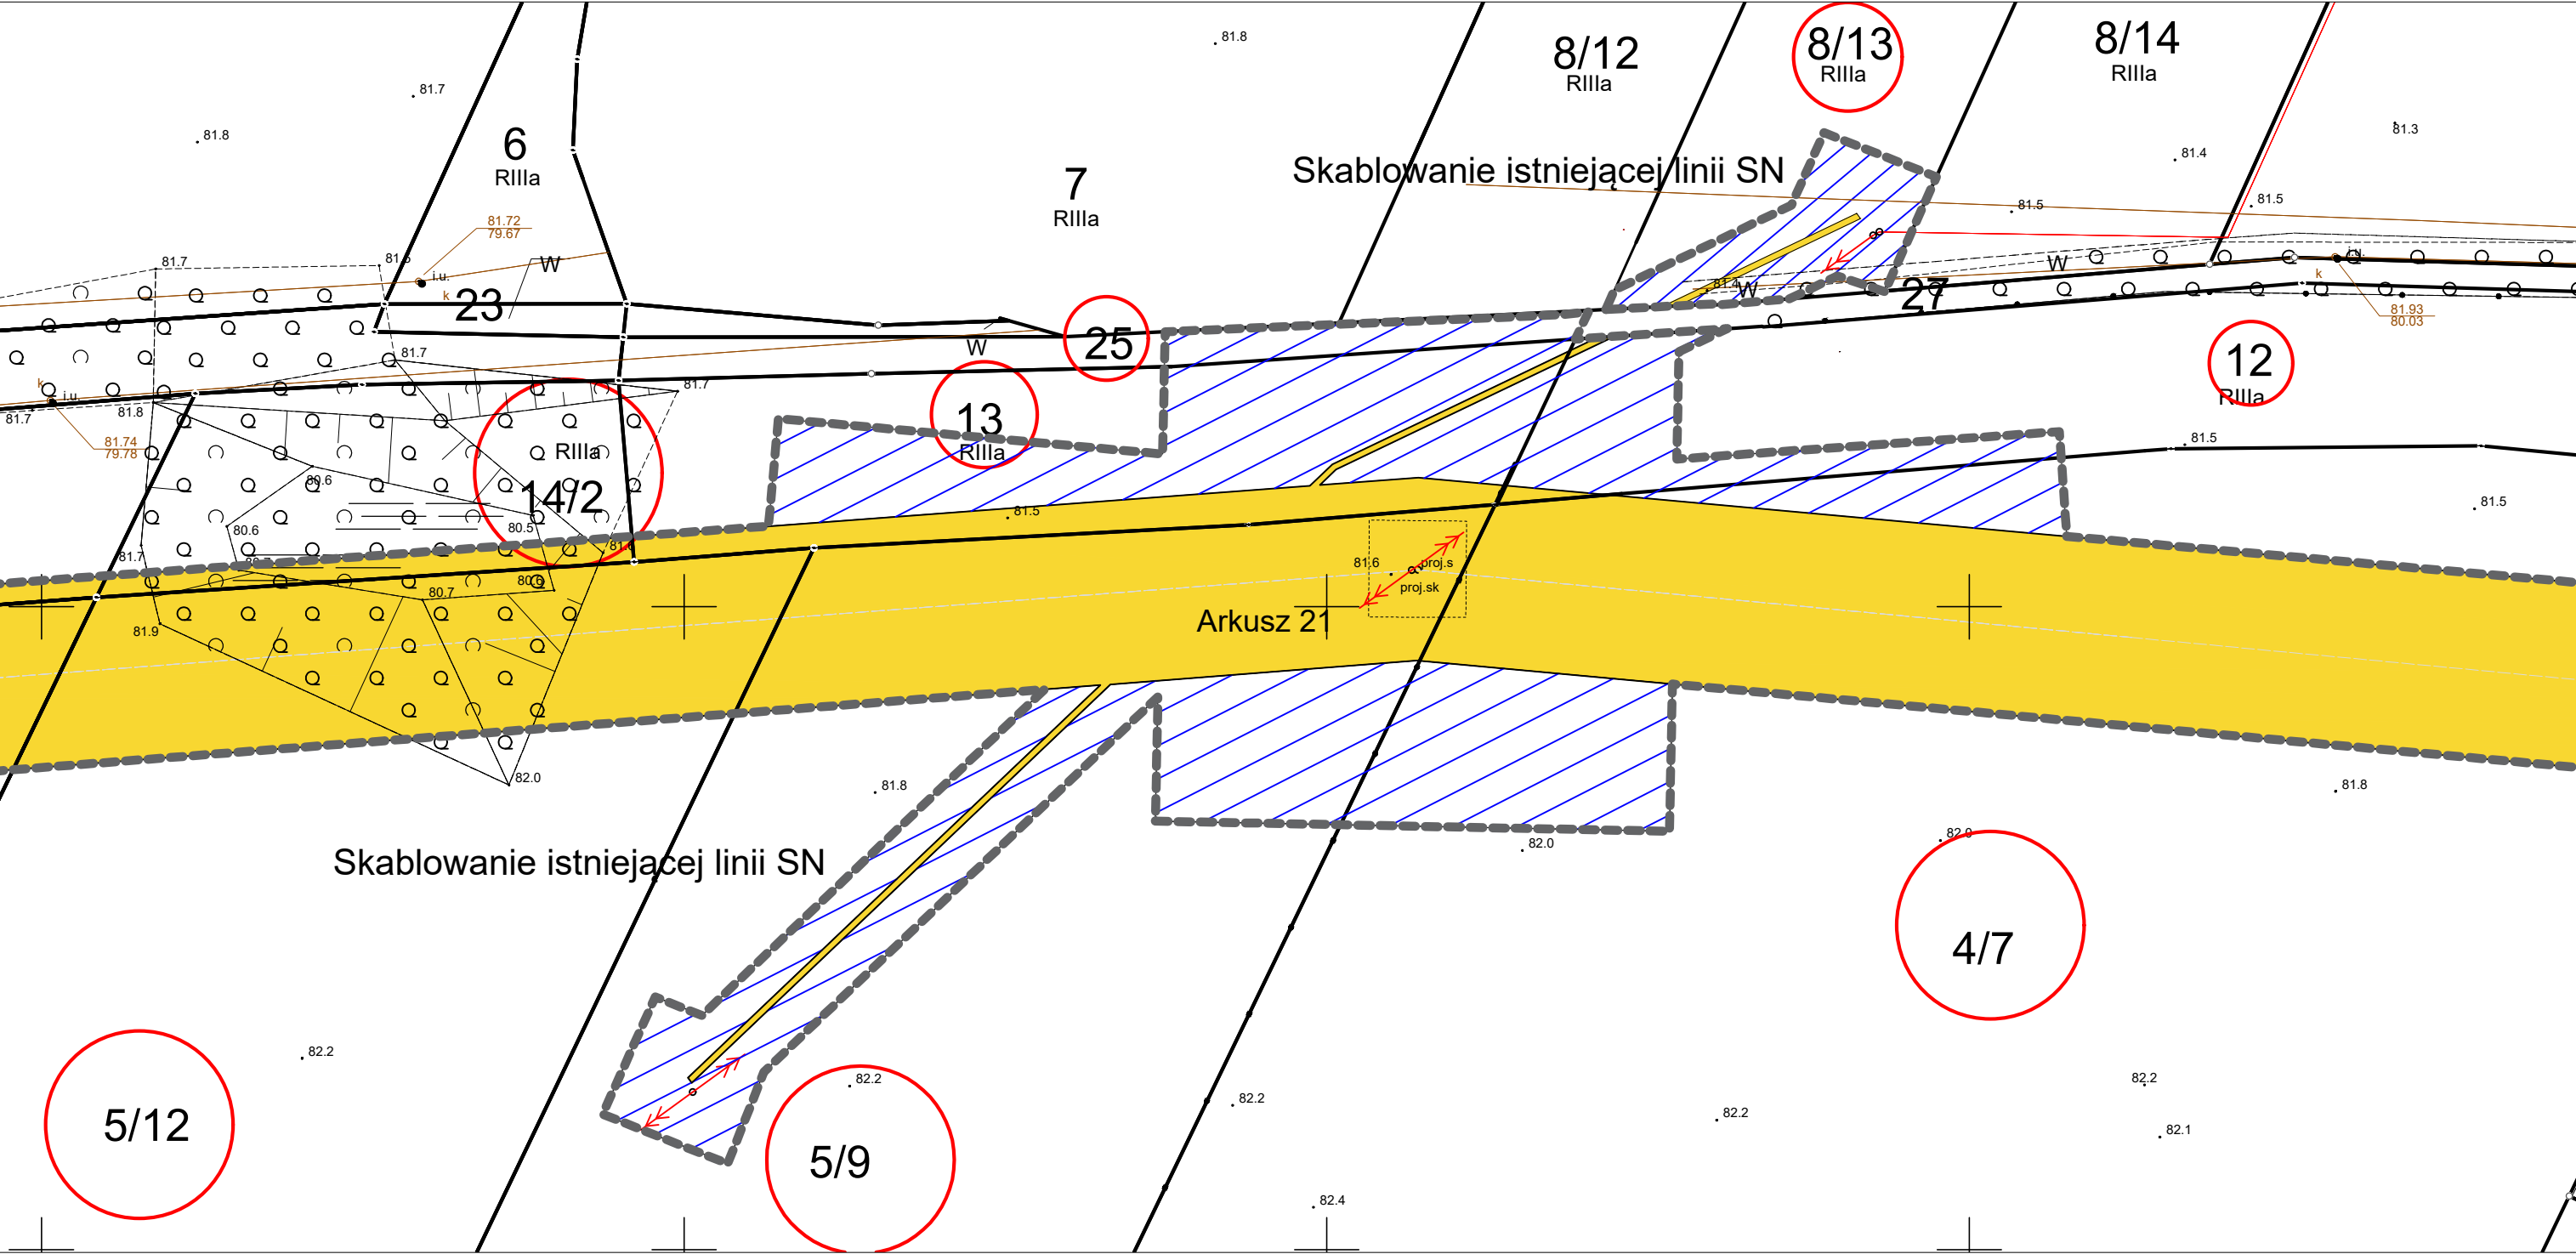

----- linie rozgraniczające teren inwestycji objętej wnioskiem

— granica działki ewidencyjnej

zakres ograniczenia trwałego na rzecz ENEA Operator Sp. z o.o.


zakres ograniczenia czasowego na rzecz ENEA Operator Sp. z o.o.

Skala 1:500

działka objęta wnioskiem

Sporządzono na podstawie mapy zasadniczej udostępnionej przez
Prezydenta Miasta Poznania Zarząd Geodezji i Katastru Miejskiego GEOPOL
Licencja nr ZG-OUG.41020.2704.2023_306401_1_CL2
identyfikator dokumentu: 13f200b7-875a-4188-97ee-fc31b4b2af06

Załącznik graficzny do wniosku o wydanie decyzji o ustaleniu lokalizacji inwestycji towarzyszącej strategicznej inwestycji w zakresie sieci przesyłowej polegającej na „budowie linii 110 kV Nagradowice - Garaszewo, Garaszewo - Starołęka, Garaszewo - Zegrze, Garaszewo - Bema”- Miasto Poznań, obr. Krzesiny, Ark. 22, obr. Sławie Ark. 28, 29_ Arkusz 04

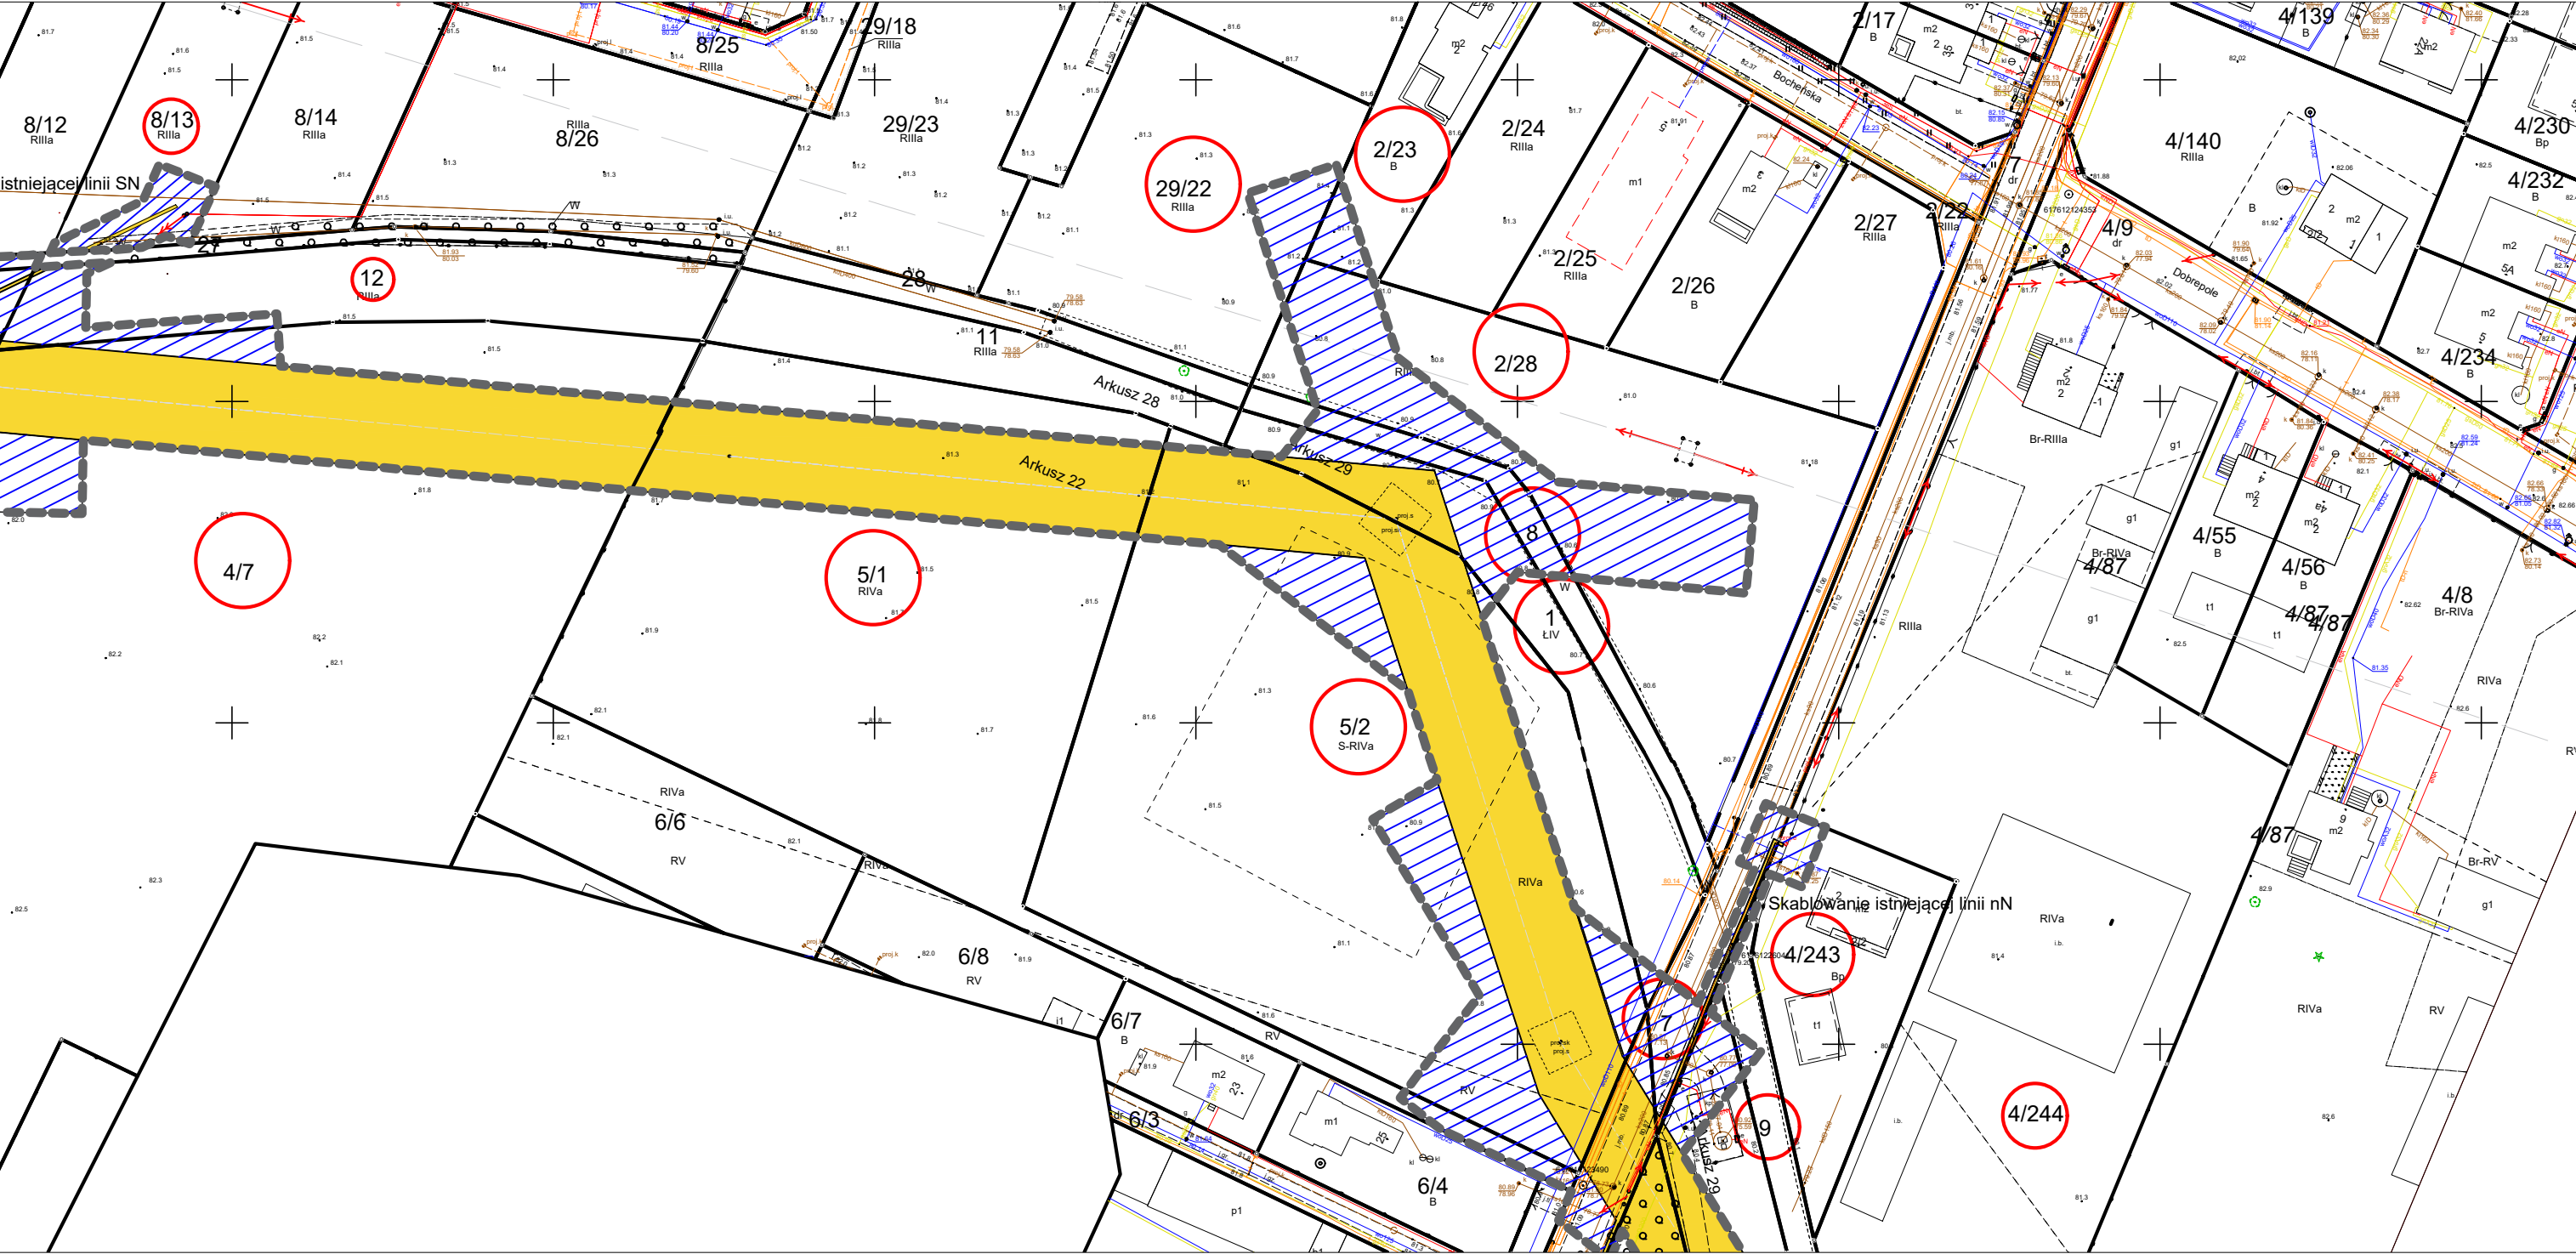

- linie rozgraniczające teren inwestycji objętej wnioskiem
- granica działki ewidencyyjnej
- zakres ograniczenia trwałego na rzecz ENEA Operator Sp. z o.o.
- zakres ograniczenia czasowego na rzecz ENEA Operator Sp. z o.o.

○ działka objęta wnioskiem

Sporządzono na podstawie mapy zasadniczej udostępnionej przez
Prezydenta Miasta Poznania Zarząd Geodezji i Katastru Miejskiego GEOPOZ
Licencja nr ZG–OUG.41020.2704.2023_306401_1_CL2
identyfikator dokumentu: 13f200b7–875a–4188–97ee–fc31b4b2af06

[illegible]


Skala 1:300

 działka objęta wnioskiem

Sporządzono na podstawie mapy zasadniczej udostępnionej przez
Prezydenta Miasta Poznania Zarząd Geodezji i Katastru Miejskiego GEOPOL
Licencja nr ZG-OUT.41020.2704.2023_306401_1_CL2
identyfikator dokumentu: 13f200b7-875a-4188-97ee-fc31b4b2af06

	zakres ograniczenia czasowego na rzecz ENEA Operator Sp. z o.o.
--	---

Załącznik graficzny do wniosku o wydanie decyzji o ustaleniu lokalizacji inwestycji towarzyszącej strategicznej inwestycji w zakresie sieci przesyłowej polegającej na „budowie linii 110 kV Nagradowice - Garaszewo, Garaszewo - Starołęka, Garaszewo - Zegrze, Garaszewo - Bema”- Miasto Poznań, obr. Splawie Ark. 29_ Arkusz 05

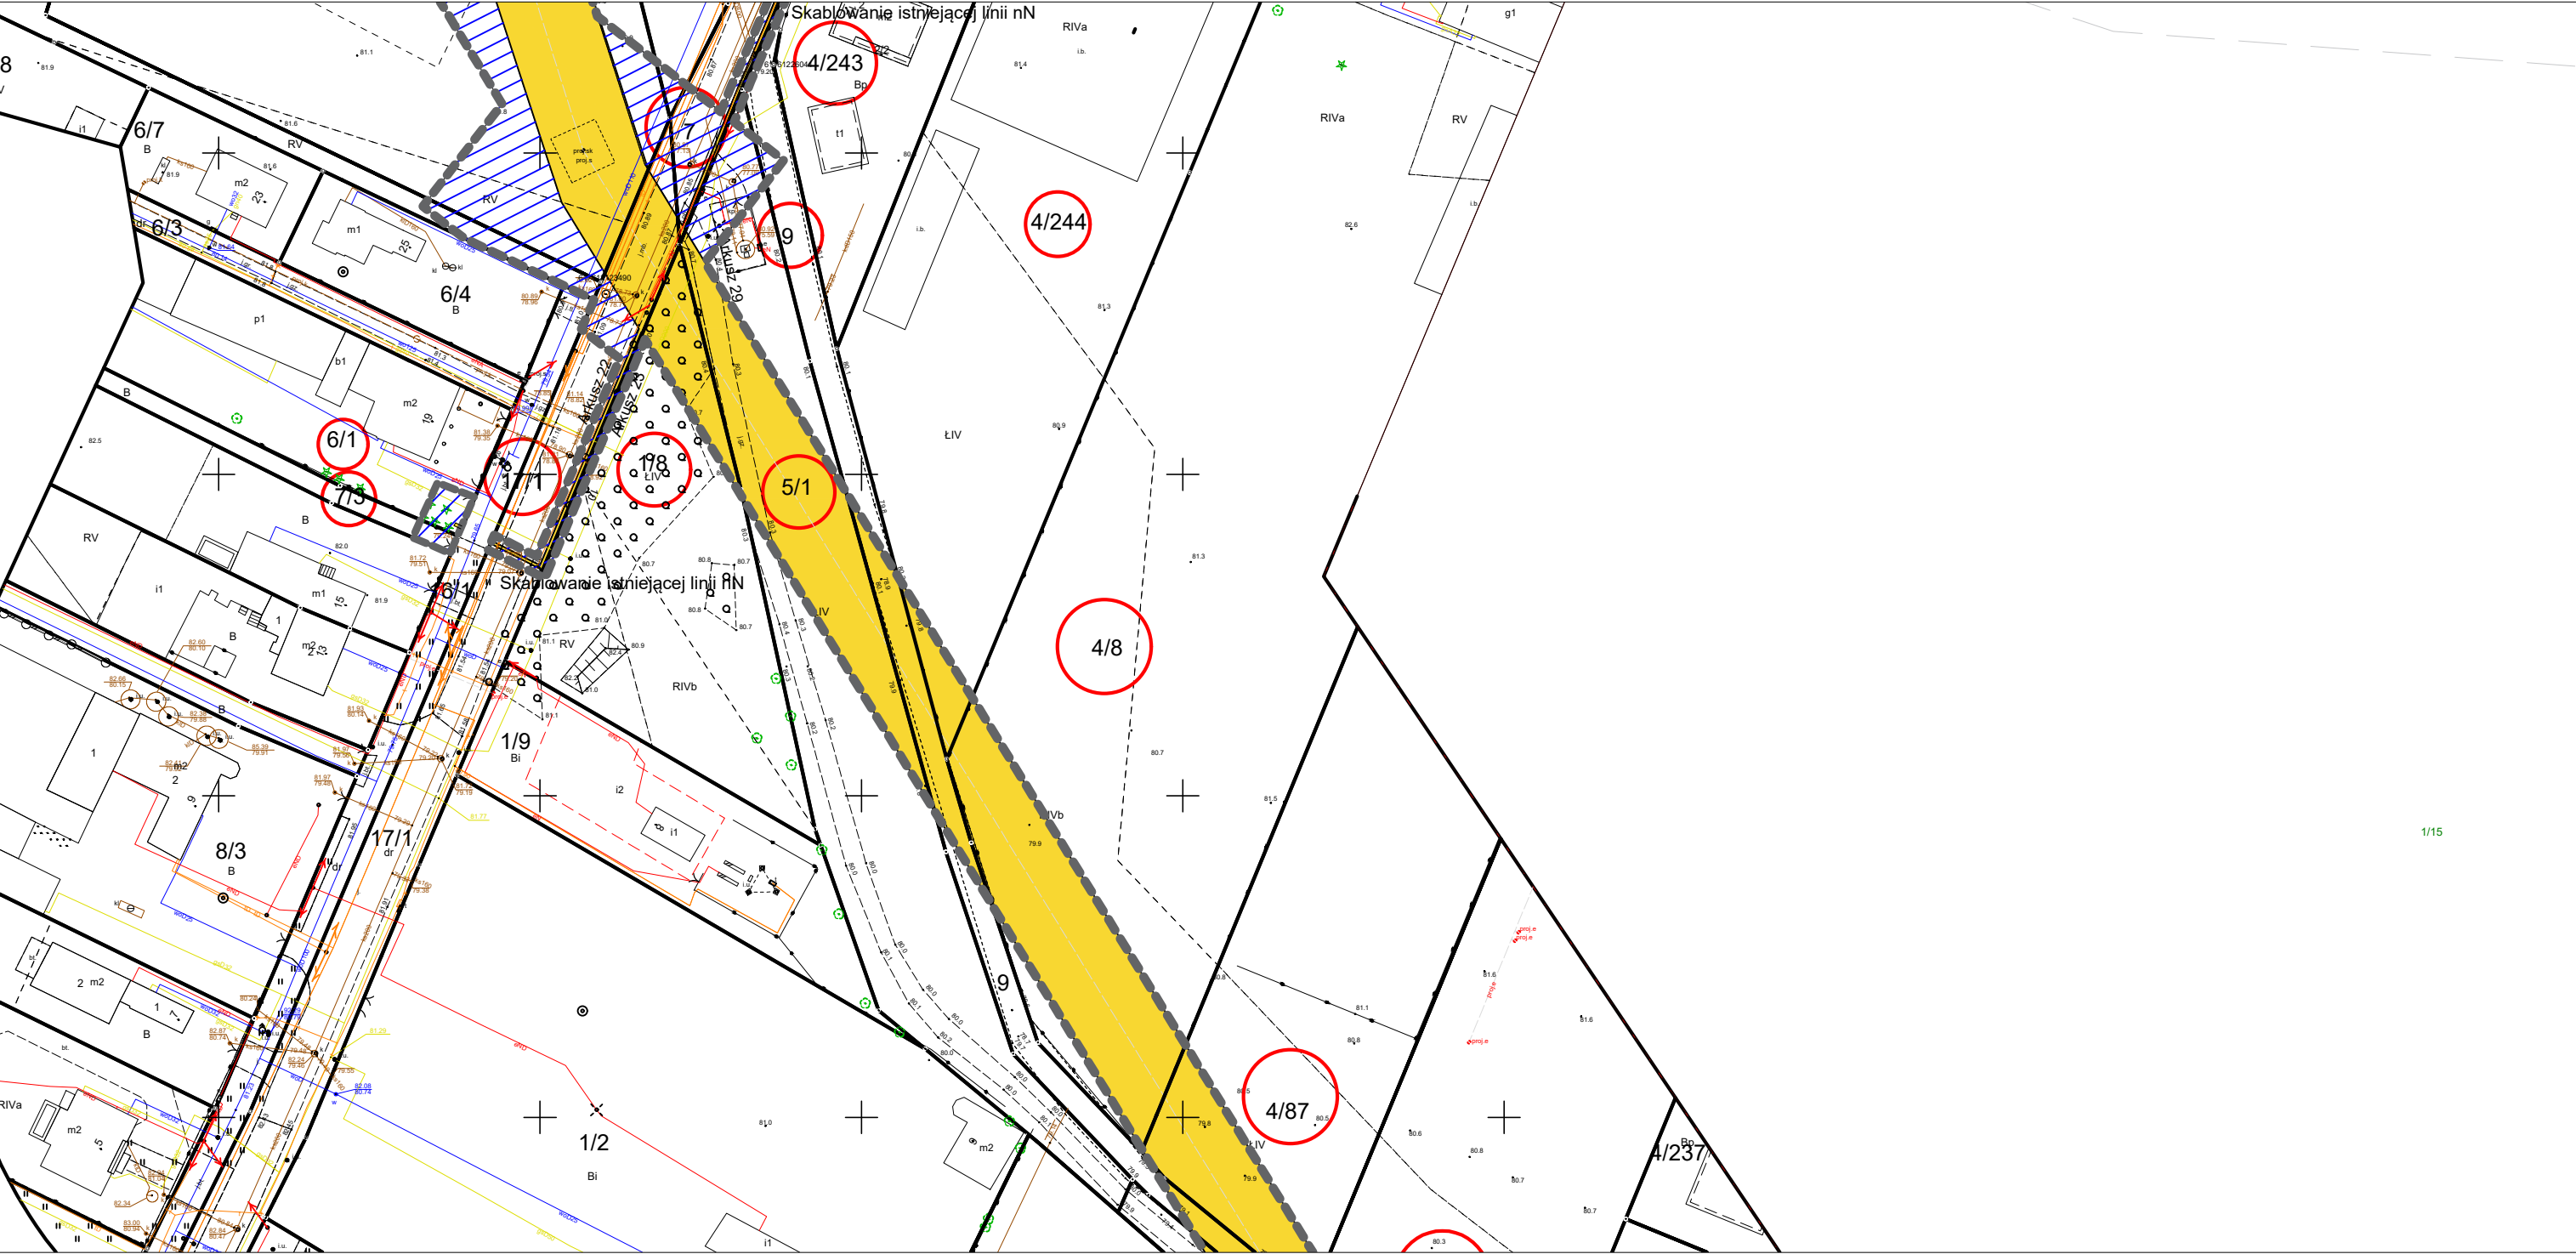

----- linie rozgraniczające teren inwestycji objętej wnioskiem

Skala 1:1000

— granica działki ewidencyjnej

zakres ograniczenia trwałego na rzecz ENEA Operator Sp. z o.o.

zakres ograniczenia czasowego na rzecz ENEA Operator Sp. z o.o.

○ działka objęta wnioskiem

Sporządzono na podstawie mapy zasadniczej udostępnionej przez
Prezydenta Miasta Poznania Zarząd Geodezji i Katastru Miejskiego GEOPOL
Licencja nr ZG-OUG.41020.2704.2023_306401_1_CL2
identyfikator dokumentu: 13f200b7-875a-4188-97ee-fc31b4b2af06


Skala 1:300

 działka objęta wnioskiem

Sporządzono na podstawie mapy zasadniczej udostępnionej przez
Prezydenta Miasta Poznania Zarząd Geodezji i Katastru Miejskiego GEOPOL
Licencja nr ZG-OUT.41020.2704.2023_306401_1_CL2
identyfikator dokumentu: 13f200b7-875a-4188-97ee-fc31b4b2af06

	zakres ograniczenia czasowego na rzecz ENEA Operator Sp. z o.o.
--	---

Załącznik graficzny do wniosku o wydanie decyzji o ustaleniu lokalizacji inwestycji towarzyszącej strategicznej inwestycji w zakresie sieci przesyłowej polegającej na „budowie linii 110 kV Nagradowice - Garaszewo, Garaszewo - Starołęka, Garaszewo - Zegrze, Garaszewo - Bema”- Miasto Poznań, obr. Splawie Ark. 29, 30_ Arkusz 06

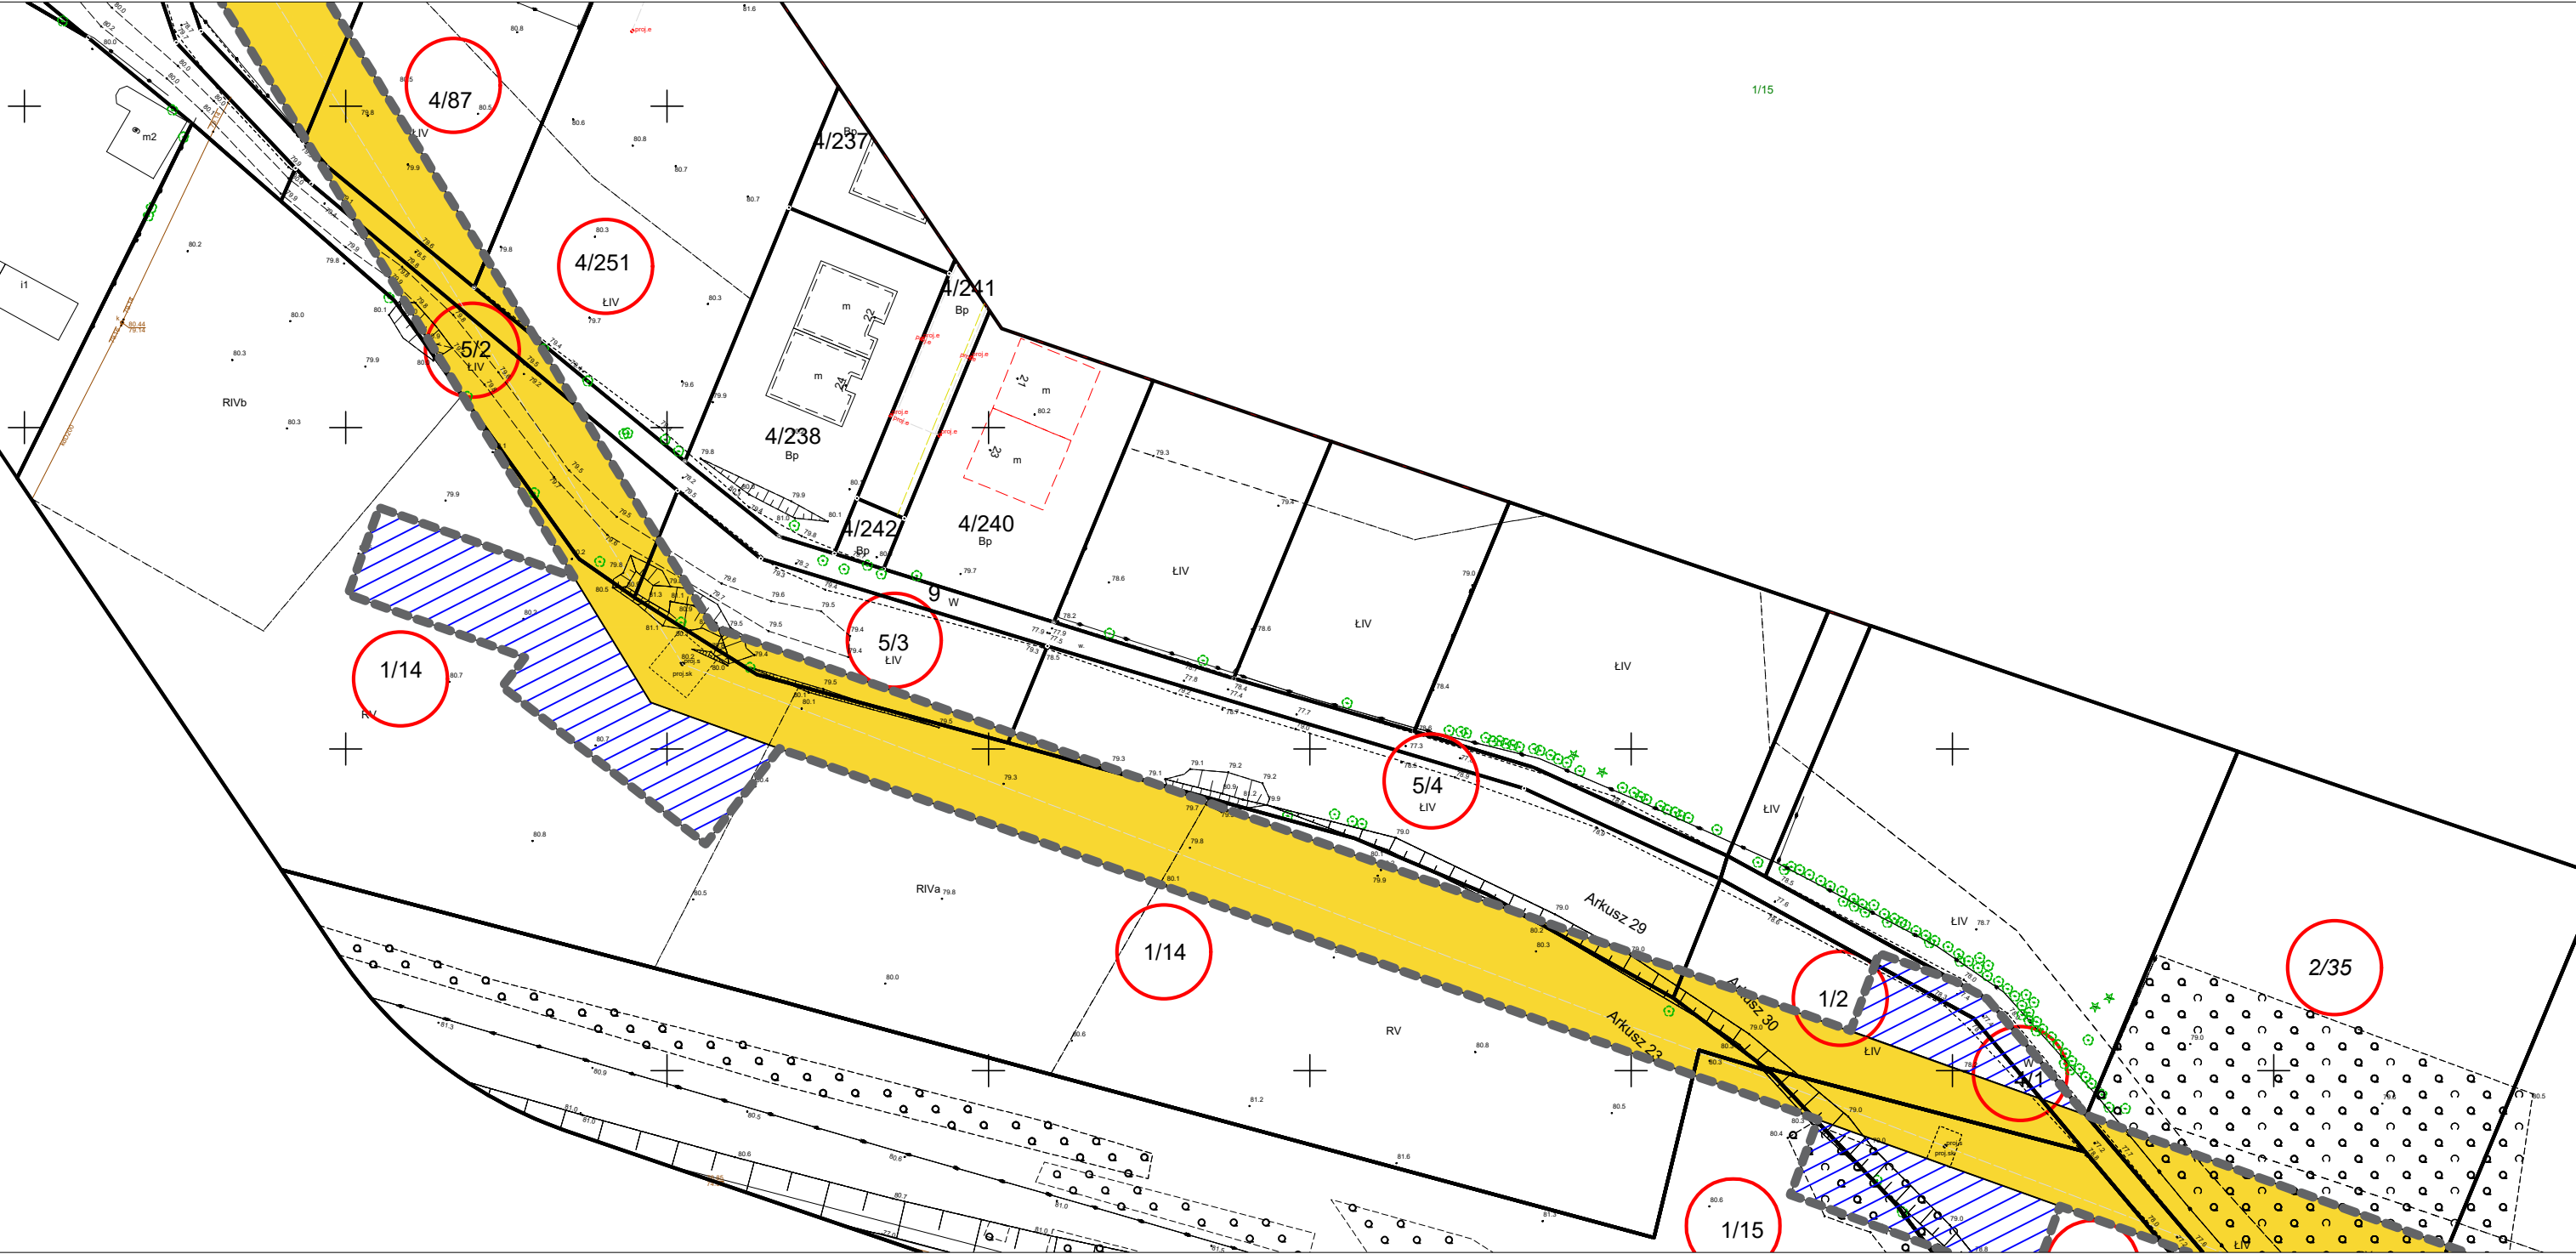


- linie rozgraniczające teren inwestycji objętej wnioskiem
- granica działki ewidencyyjnej
- zakres ograniczenia trwałego na rzecz ENEA Operator Sp. z o.o.
- zakres ograniczenia czasowego na rzecz ENEA Operator Sp. z o.o.

○ działka objęta wnioskiem

Sporządzono na podstawie mapy zasadniczej udostępnionej przez
Prezydenta Miasta Poznania Zarząd Geodezji i Katastru Miejskiego GEOPOL
Licencja nr ZG–OUG.41020.2704.2023_306401_1_CL2
identyfikator dokumentu: 13f200b7–875a–4188–97ee–fc31b4b2af06

Skala 1:1000

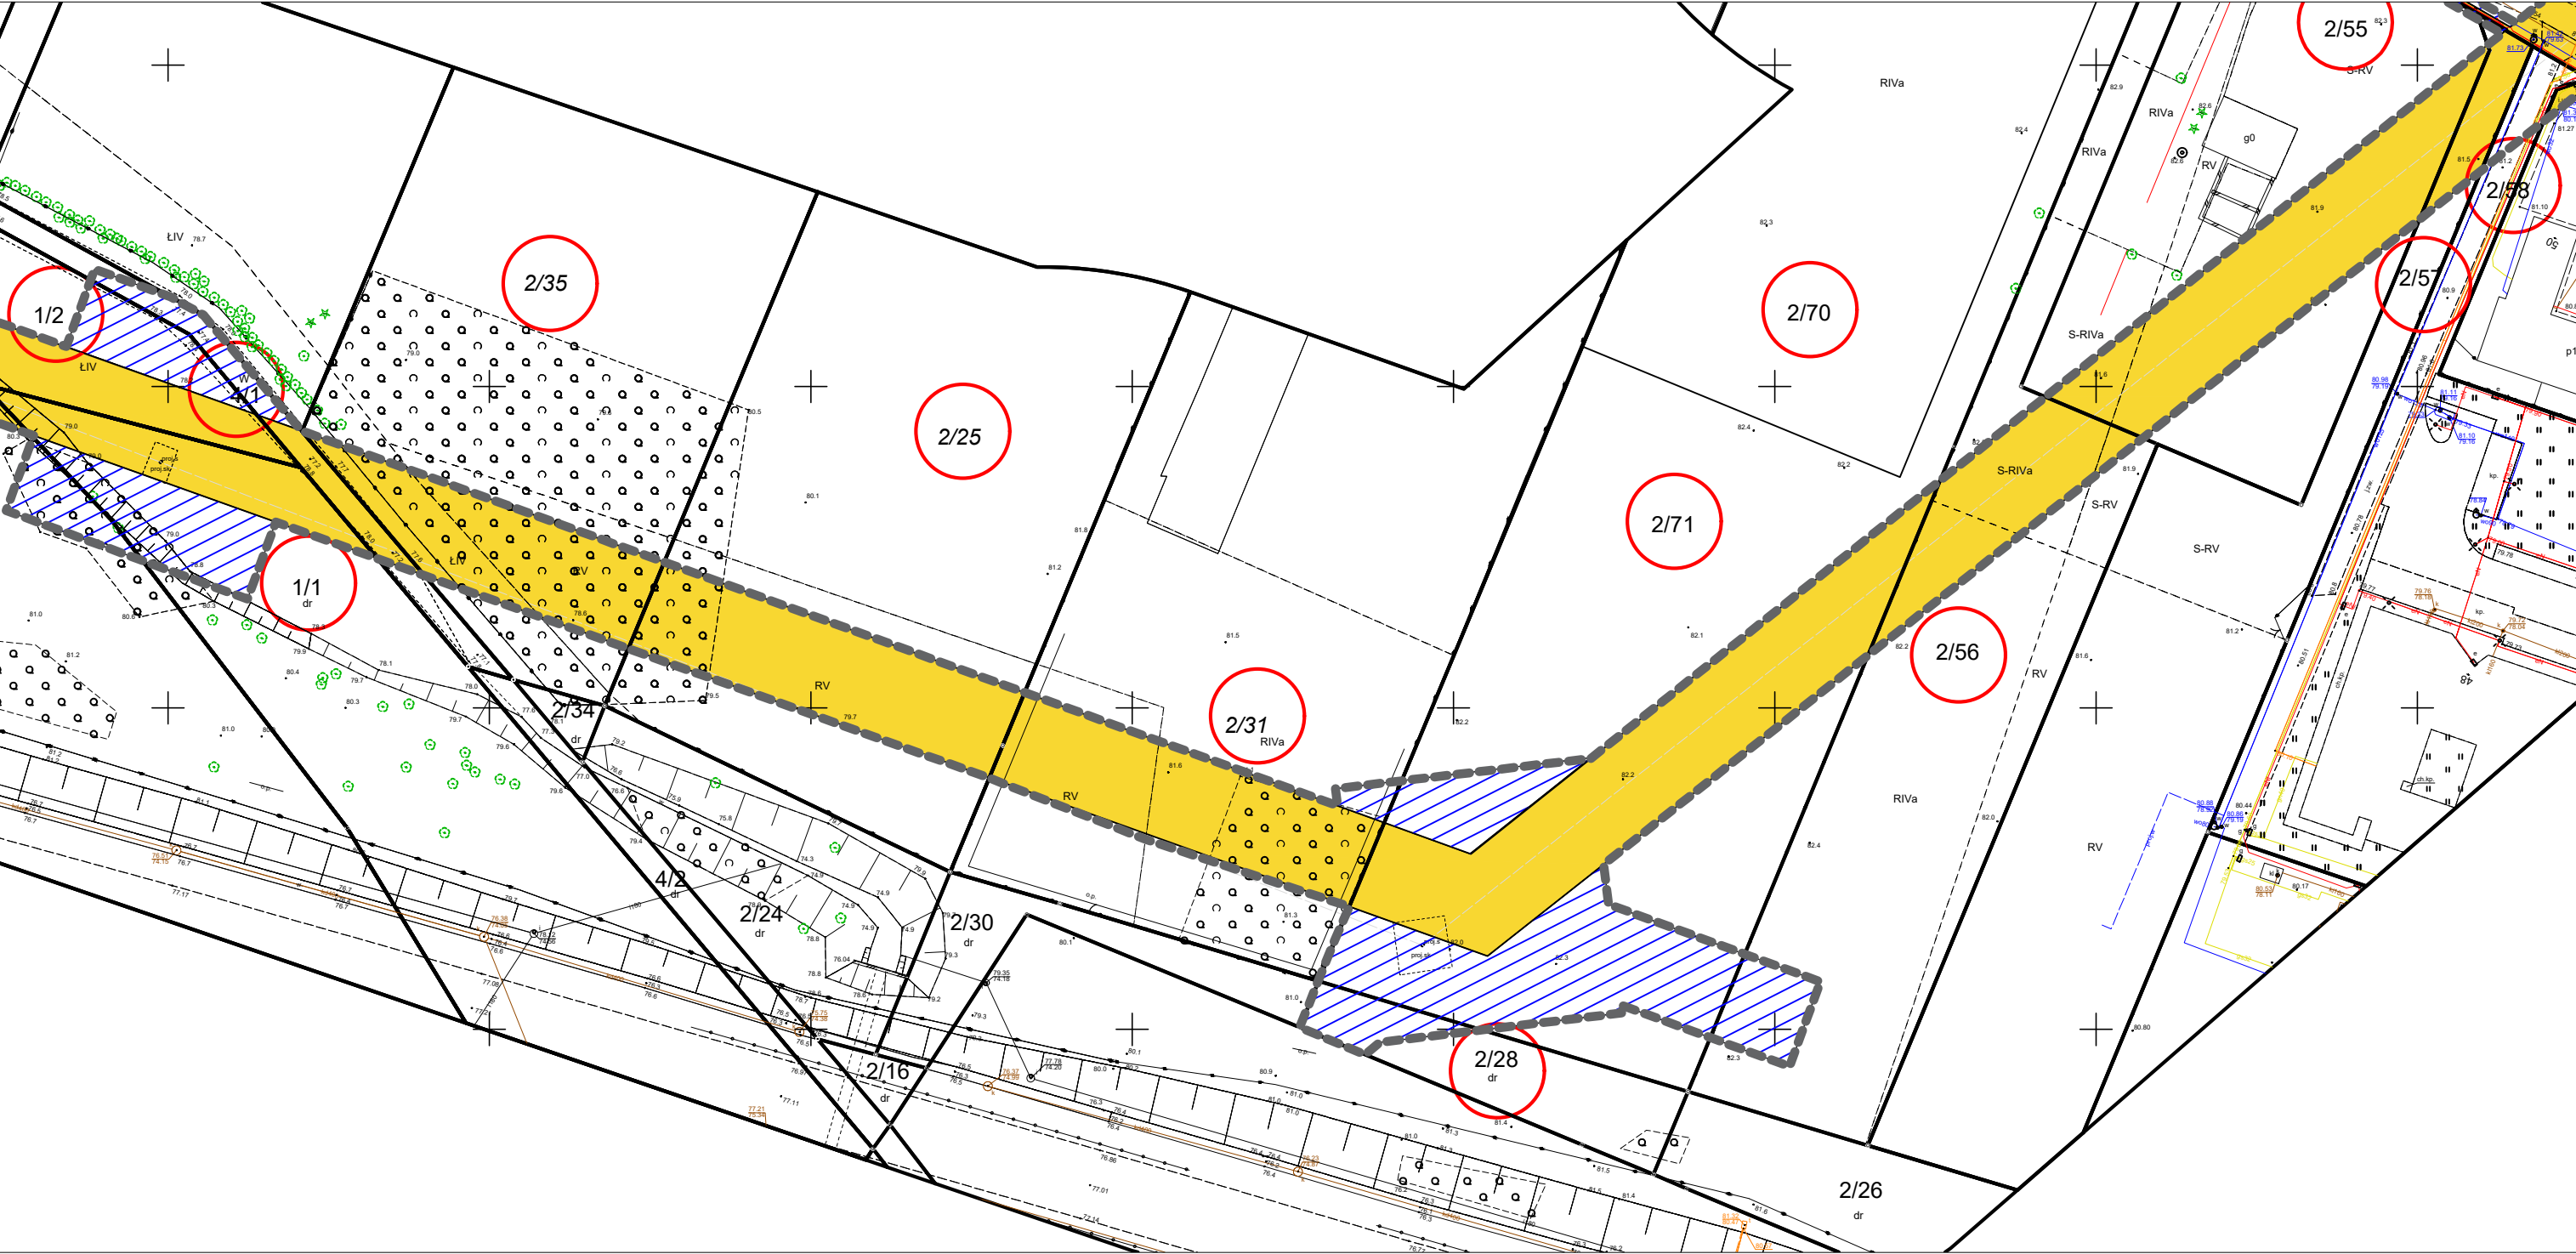


- linie rozgraniczające teren inwestycji objętej wnioskiem
- granica działki ewidencyyjnej
- zakres ograniczenia trwałego na rzecz ENEA Operator Sp. z o.o.
- zakres ograniczenia czasowego na rzecz ENEA Operator Sp. z o.o.

działka objęta wnioskiem

Sporządzono na podstawie mapy zasadniczej udostępnionej przez
Prezydenta Miasta Poznania Zarząd Geodezji i Katastru Miejskiego GEOPZ
Licencja nr ZG–OUG.41020.2704.2023_306401_1_CL2
identyfikator dokumentu: 13f200b7–875a–4188–97ee–fc31b4b2af06

Skala 1:1000

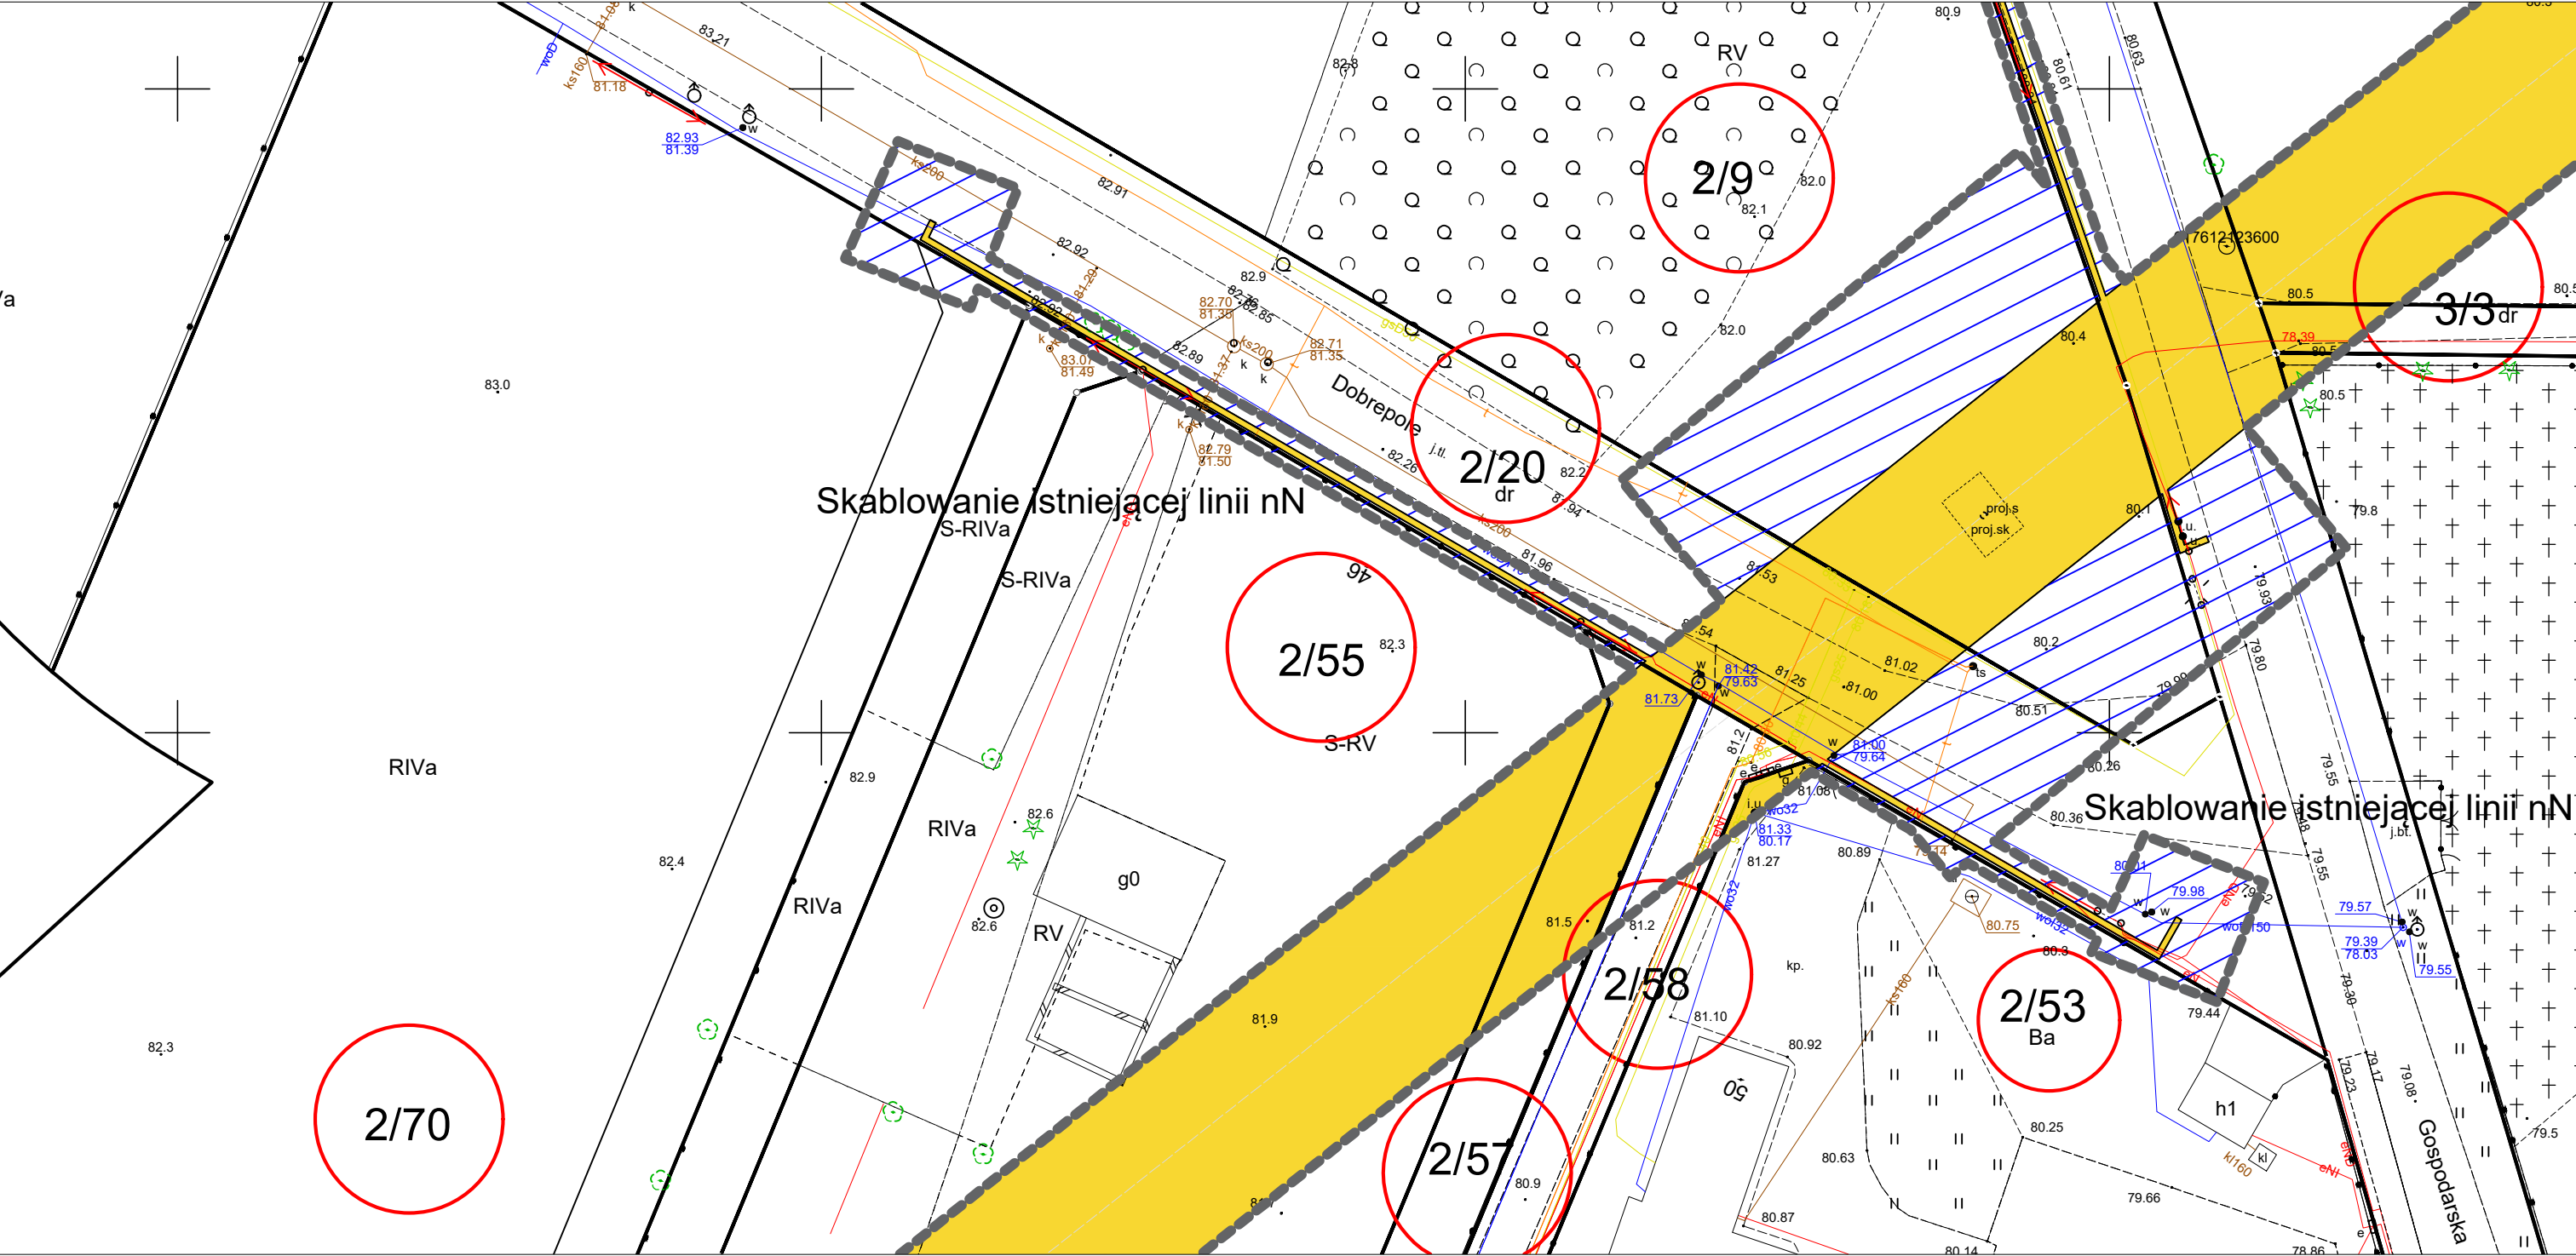


- linie rozgraniczające teren inwestycji objętej wnioskiem
- granica działki ewidencyjnej
- zakres ograniczenia trwałego na rzecz ENEA Operator Sp. z o.o.
- zakres ograniczenia czasowego na rzecz ENEA Operator Sp. z o.o.

działka objęta wnioskiem

Sporządzono na podstawie mapy zasadniczej udostępnionej przez
Prezydenta Miasta Poznania Zarząd Geodezji i Katastru Miejskiego GEOPOZ
Licencja nr ZG–OUG.41020.2704.2023_306401_1_CL2
identyfikator dokumentu: 13f200b7–875a–4188–97ee–fc31b4b2af06

Załącznik graficzny do wniosku o wydanie decyzji o ustaleniu lokalizacji inwestycji towarzyszącej strategicznej inwestycji w zakresie sieci przesyłowej polegającej na „budowie linii 110 kV Nagradowice - Garaszewo, Garaszewo - Starołęka, Garaszewo - Zegrze, Garaszewo - Bema”- Miasto Poznań, obr. Spławie Ark. 23_ Arkusz 08

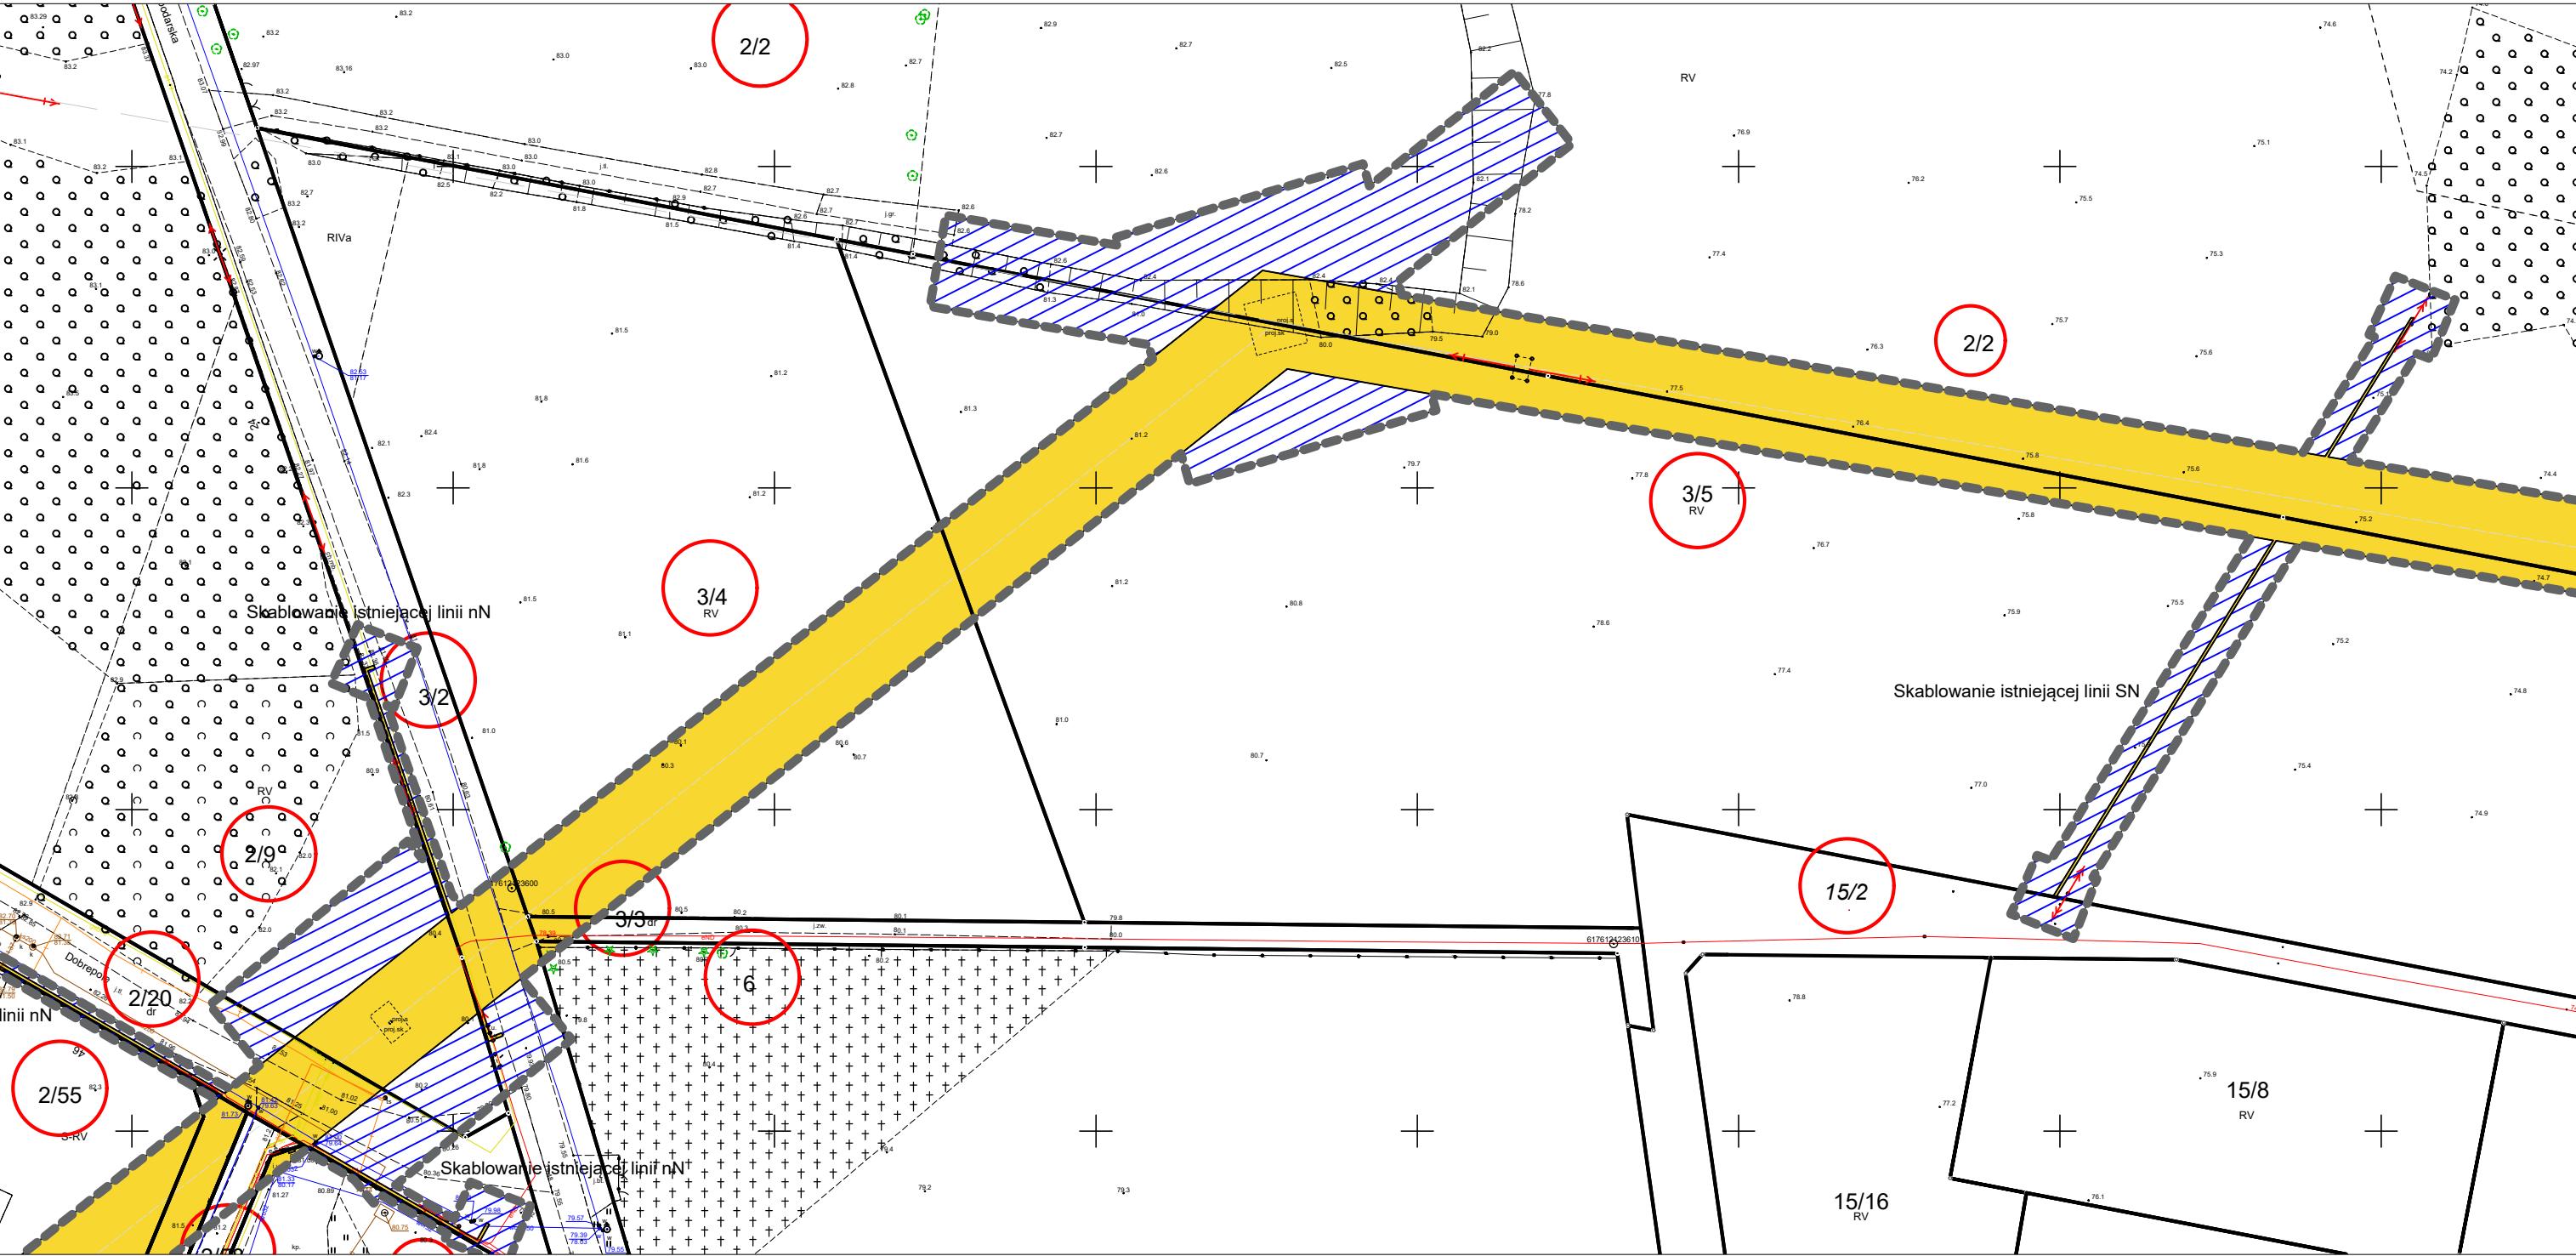


- linie rozgraniczające teren inwestycji objętej wnioskiem
- granica działki ewidencyjnej
- zakres ograniczenia trwałego na rzecz ENEA Operator Sp. z o.o.
- zakres ograniczenia czasowego na rzecz ENEA Operator Sp. z o.o.

○ działka objęta wnioskiem

Sporządzono na podstawie mapy zasadniczej udostępnionej przez
Prezydenta Miasta Poznania Zarząd Geodezji i Katastru Miejskiego GEOPOZ
Licencja nr ZG–OUG.41020.2704.2023_306401_1_CL2
identyfikator dokumentu: 13f200b7–875a–4188–97ee–fc31b4b2af06

Skala 1:1000

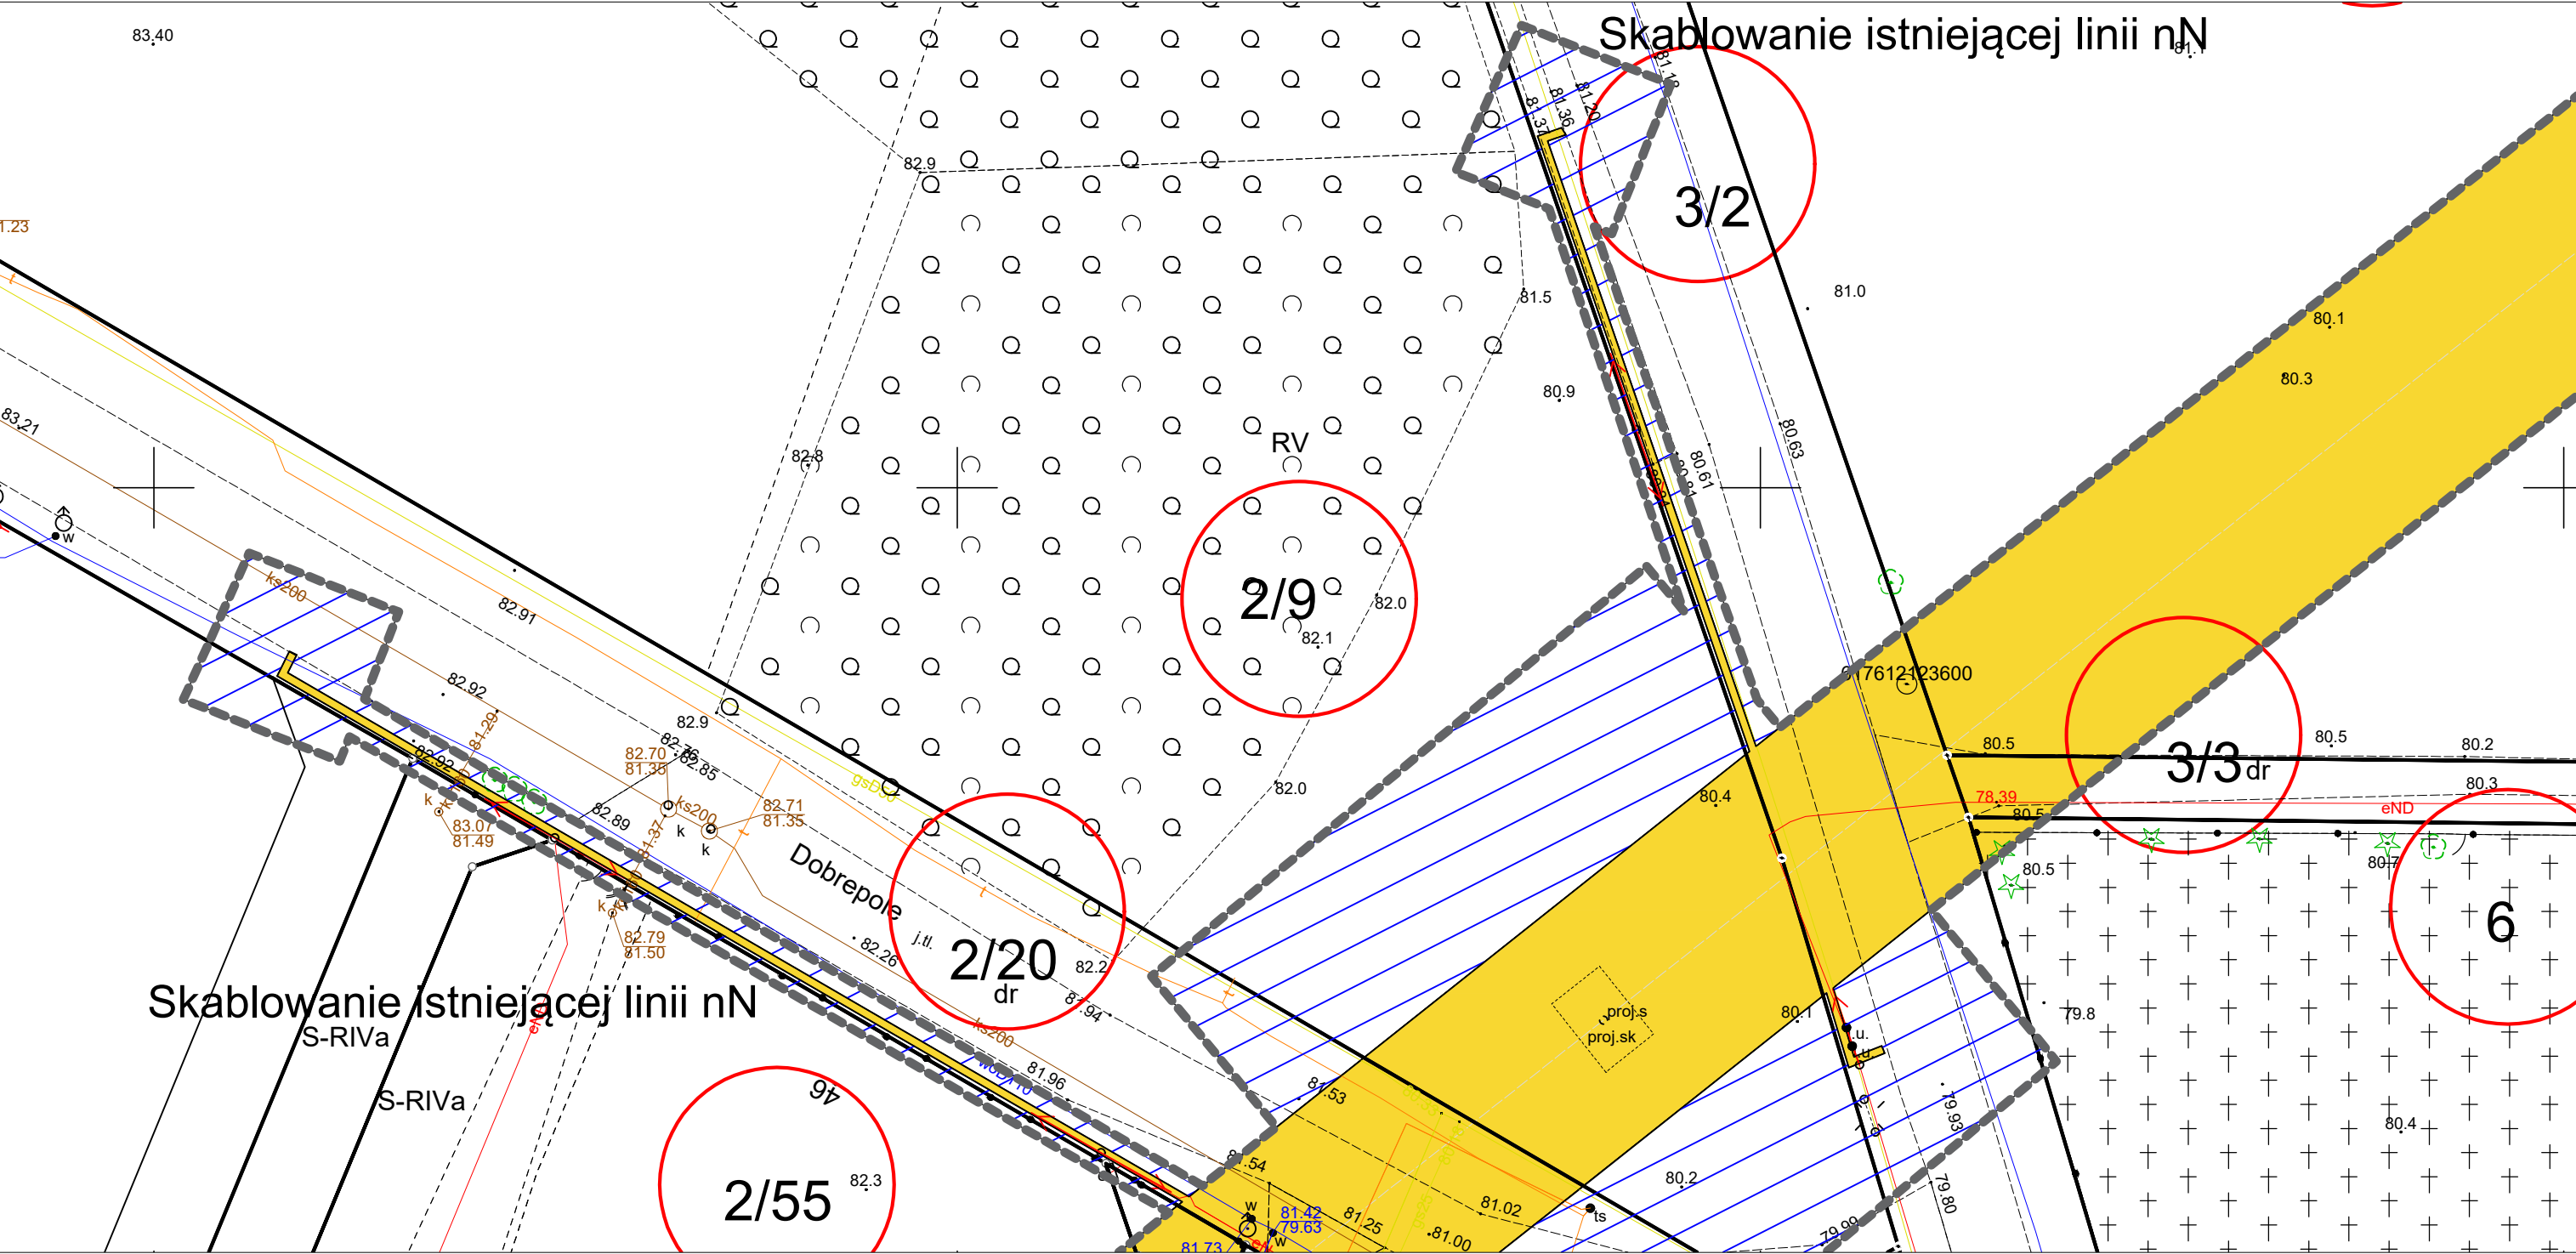

----- linie rozgraniczające teren inwestycji objętej wnioskiem

— granica działki ewidencyjnej

zakres ograniczenia trwałego na rzecz ENEA Operator Sp. z o.o.

zakres ograniczenia czasowego na rzecz ENEA Operator Sp. z o.o.

Skala 1:400

działka objęta wnioskiem

Sporządzono na podstawie mapy zasadniczej udostępnionej przez
Prezydenta Miasta Poznania Zarząd Geodezji i Katastru Miejskiego GEOPOL
Licencja nr ZG–OUG.41020.2704.2023_306401_1_CL2
identyfikator dokumentu: 13f200b7–875a–4188–97ee–fc31b4b2af06


[illegible]

Skala 1:300

 działka objęta wnioskiem

Sporządzono na podstawie mapy zasadniczej udostępnionej przez
Prezydenta Miasta Poznania Zarząd Geodezji i Katastru Miejskiego GEOPOL
Licencja nr ZG-OU.41020.2704.2023_306401_1_CL2
identyfikator dokumentu: 13f200b7-875a-4188-97ee-fc31b4b2af06

	zakres ograniczenia czasowego na rzecz ENEA Operator Sp. z o.o.
--	---

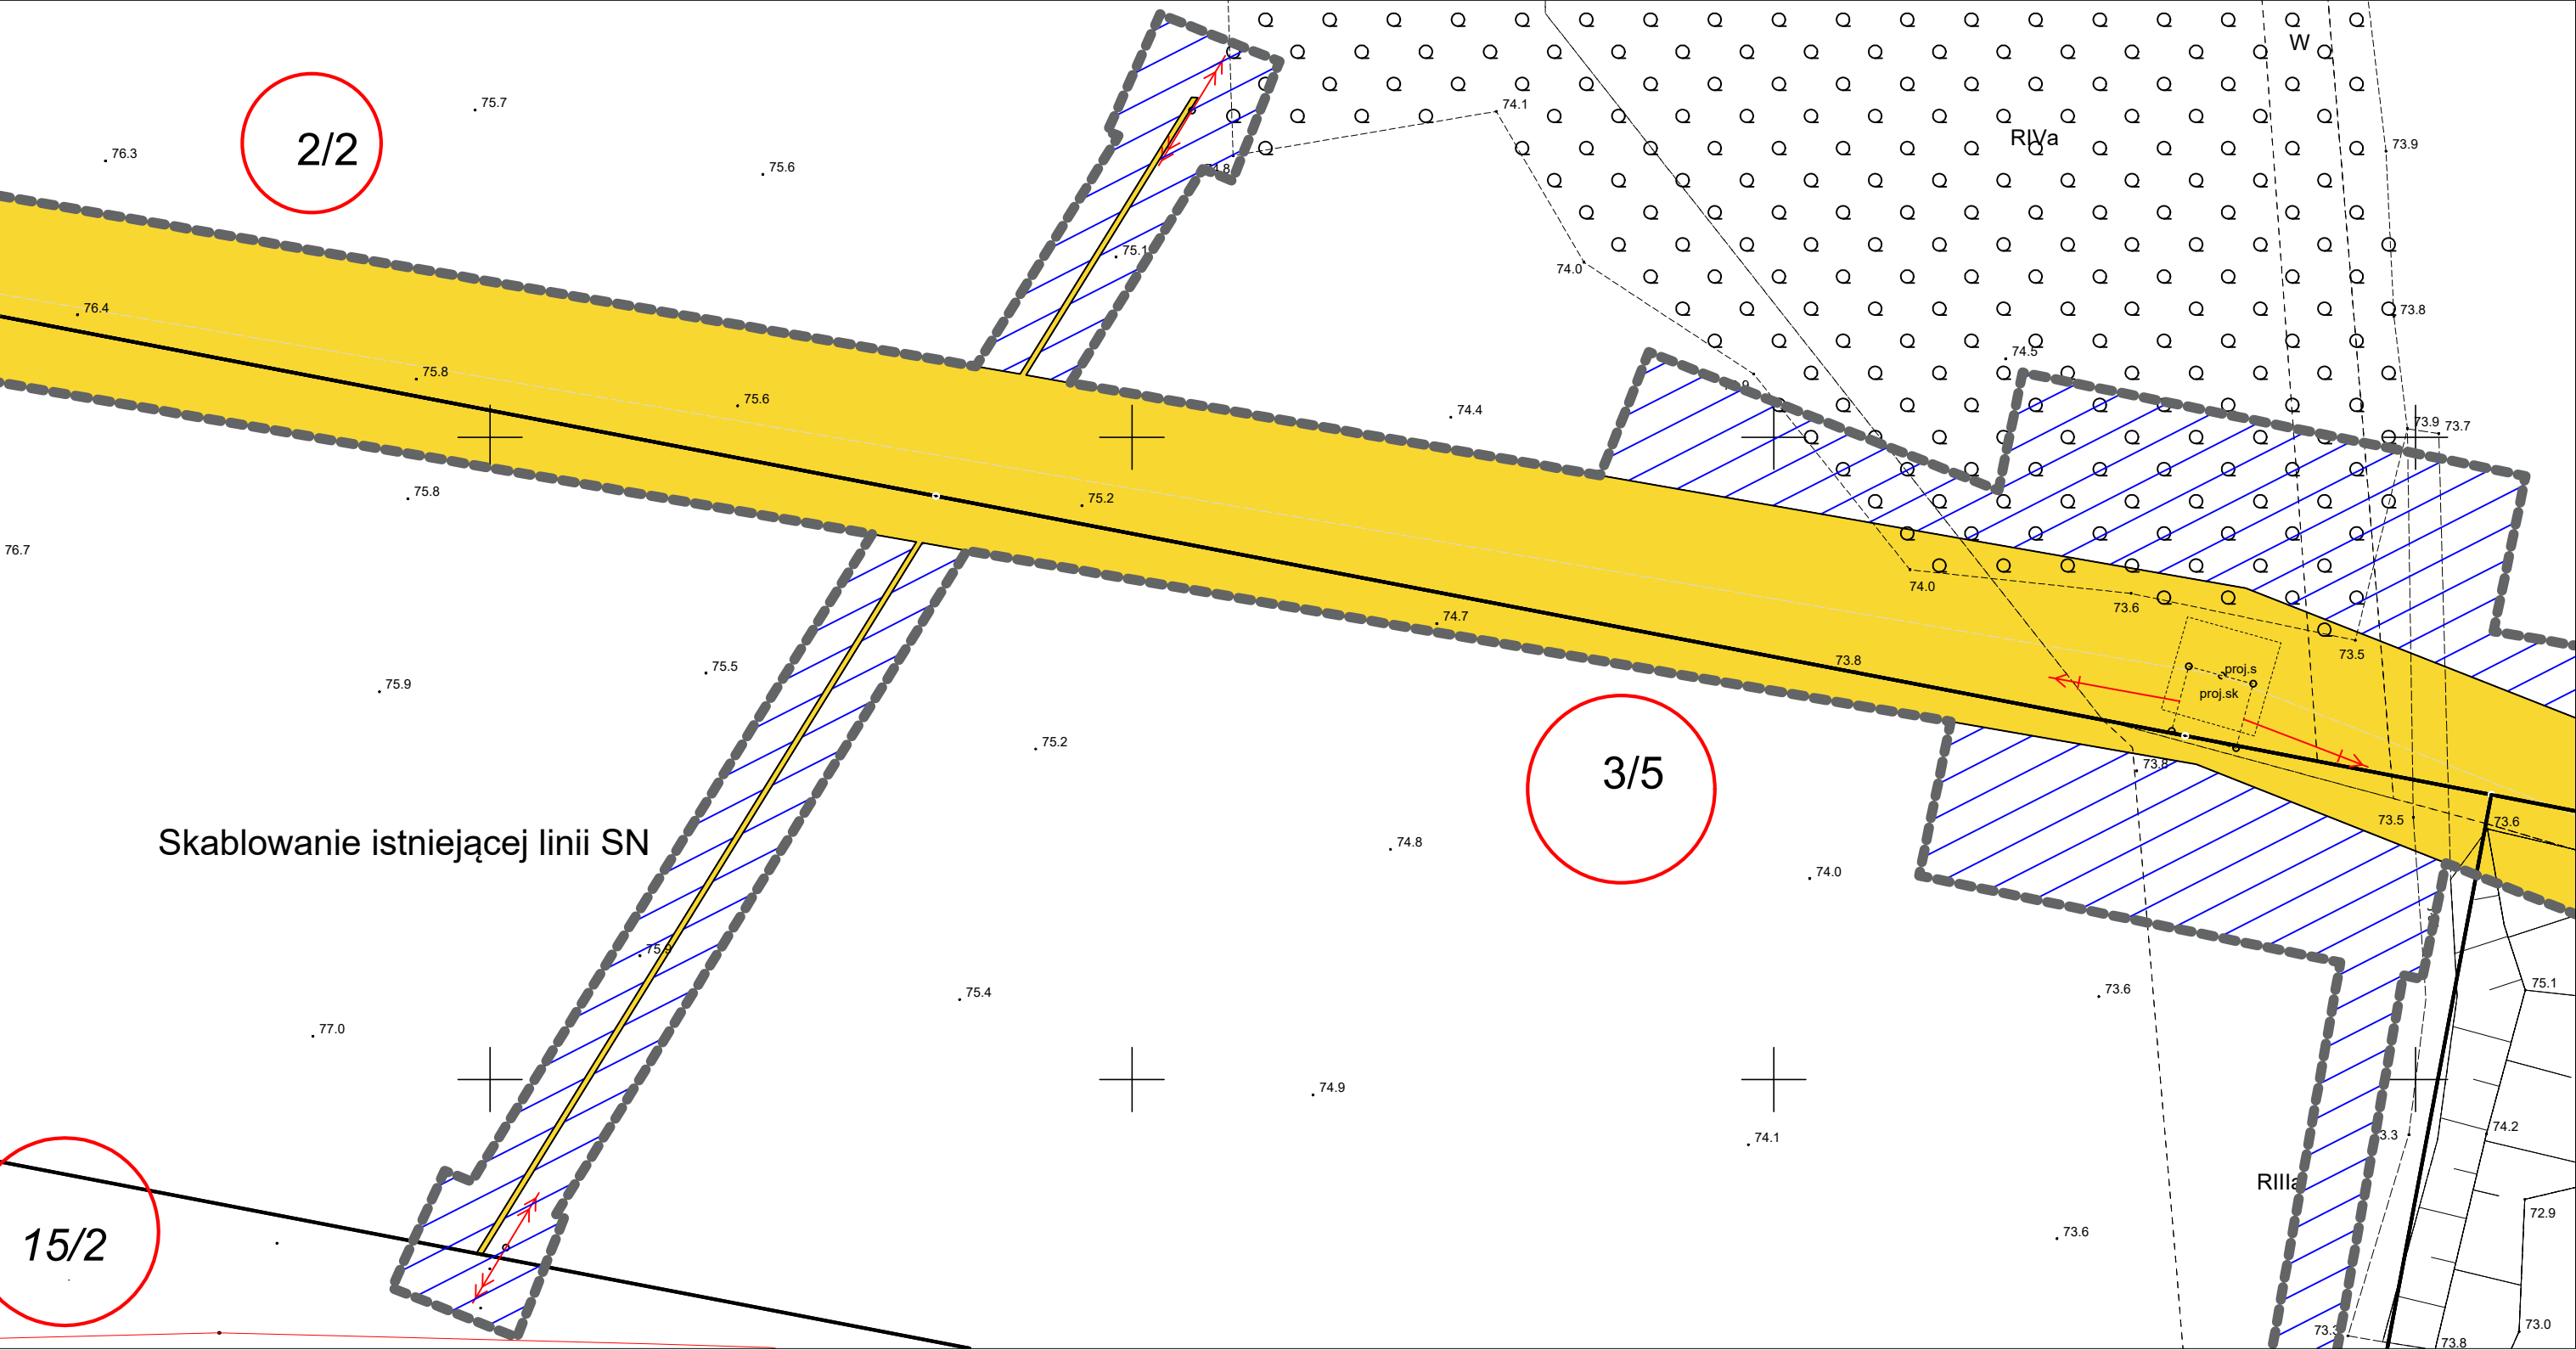


- linie rozgraniczające teren inwestycji objętej wnioskiem
- granica działki ewidencyyjnej
- zakres ograniczenia trwałego na rzecz ENEA Operator Sp. z o.o.
- zakres ograniczenia czasowego na rzecz ENEA Operator Sp. z o.o.

działka objęta wnioskiem

Skala 1:500

Sporządzono na podstawie mapy zasadniczej udostępnionej przez
Prezydenta Miasta Poznania Zarząd Geodezji i Katastru Miejskiego GEOPOL
Licencja nr ZG-OUG.41020.2704.2023_306401_1_CL2
identyfikator dokumentu: 13f200b7-875a-4188-97ee-fc31b4b2af06

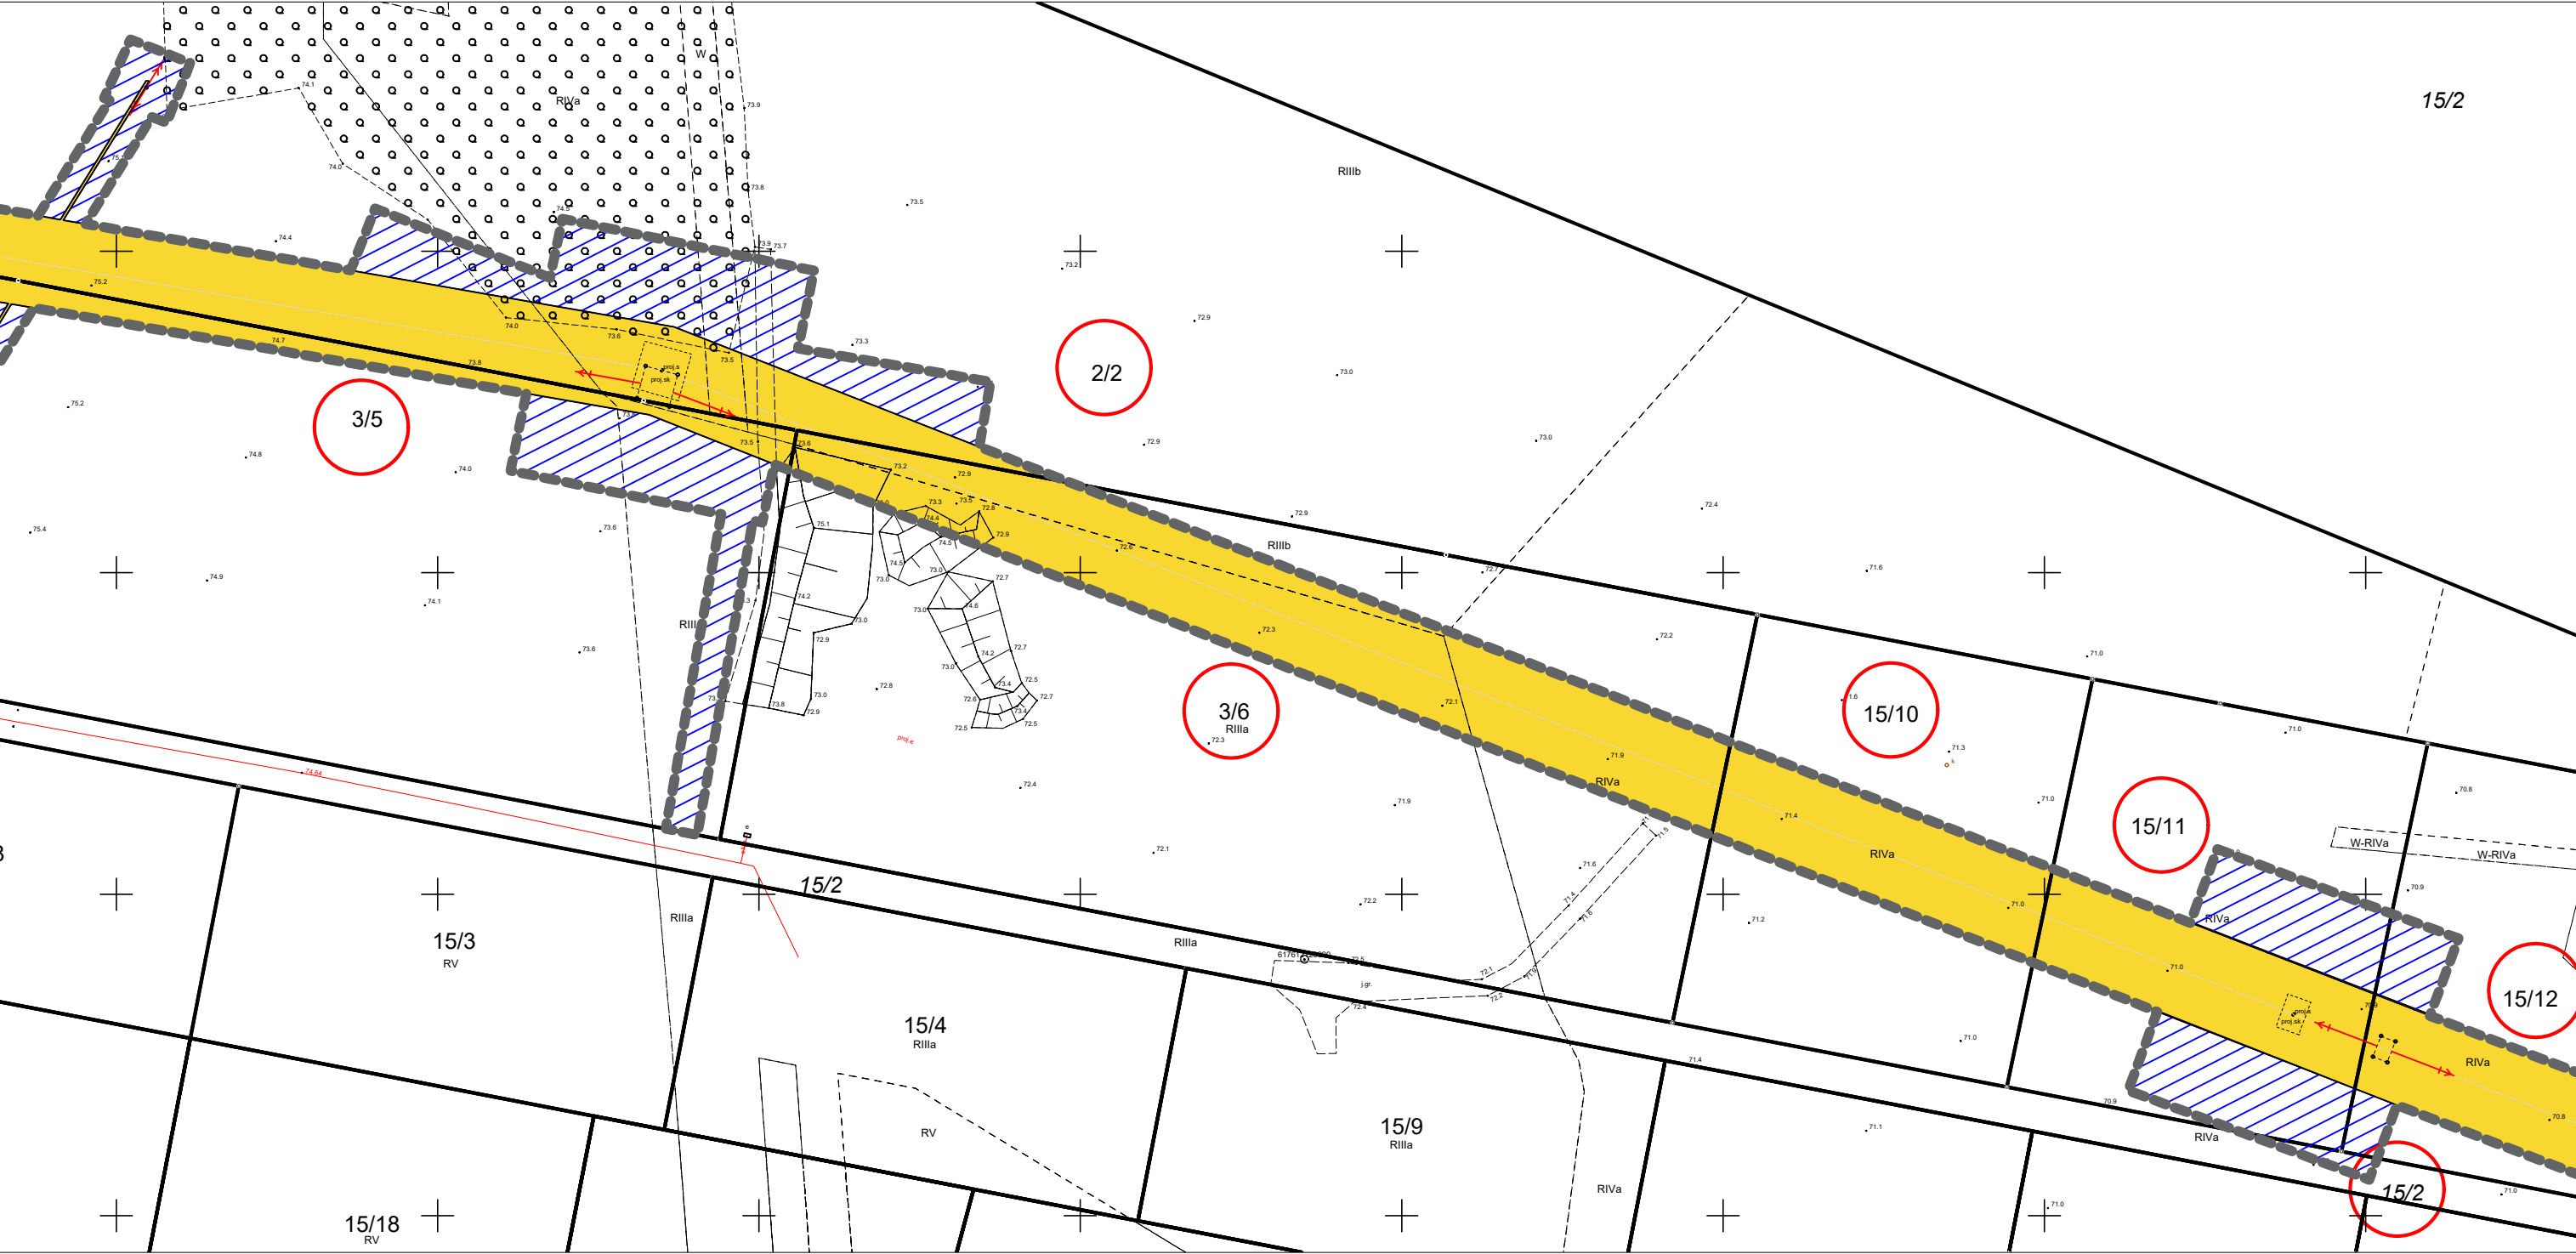


- linie rozgraniczające teren inwestycji objętej wnioskiem
- granica działki ewidencyyjnej
- zakres ograniczenia trwałego na rzecz ENEA Operator Sp. z o.o.
- zakres ograniczenia czasowego na rzecz ENEA Operator Sp. z o.o.

○ działka objęta wnioskiem

Sporządzono na podstawie mapy zasadniczej udostępnionej przez
Prezydenta Miasta Poznania Zarząd Geodezji i Katastru Miejskiego GEOPOL
Licencja nr ZG–OUG.41020.2704.2023_306401_1_CL2
identyfikator dokumentu: 13f200b7–875a–4188–97ee–fc31b4b2af06

Skala 1:1000

Załącznik graficzny do wniosku o wydanie decyzji o ustaleniu lokalizacji inwestycji towarzyszącej strategicznej inwestycji w zakresie sieci przesyłowej polegającej na „budowie linii 110 kV Nagradowice - Garaszewo, Garaszewo - Starołęka, Garaszewo - Zegrze, Garaszewo - Bema”- Miasto Poznań, obr. Spławie Ark. 22 i 23_ Arkusz 10

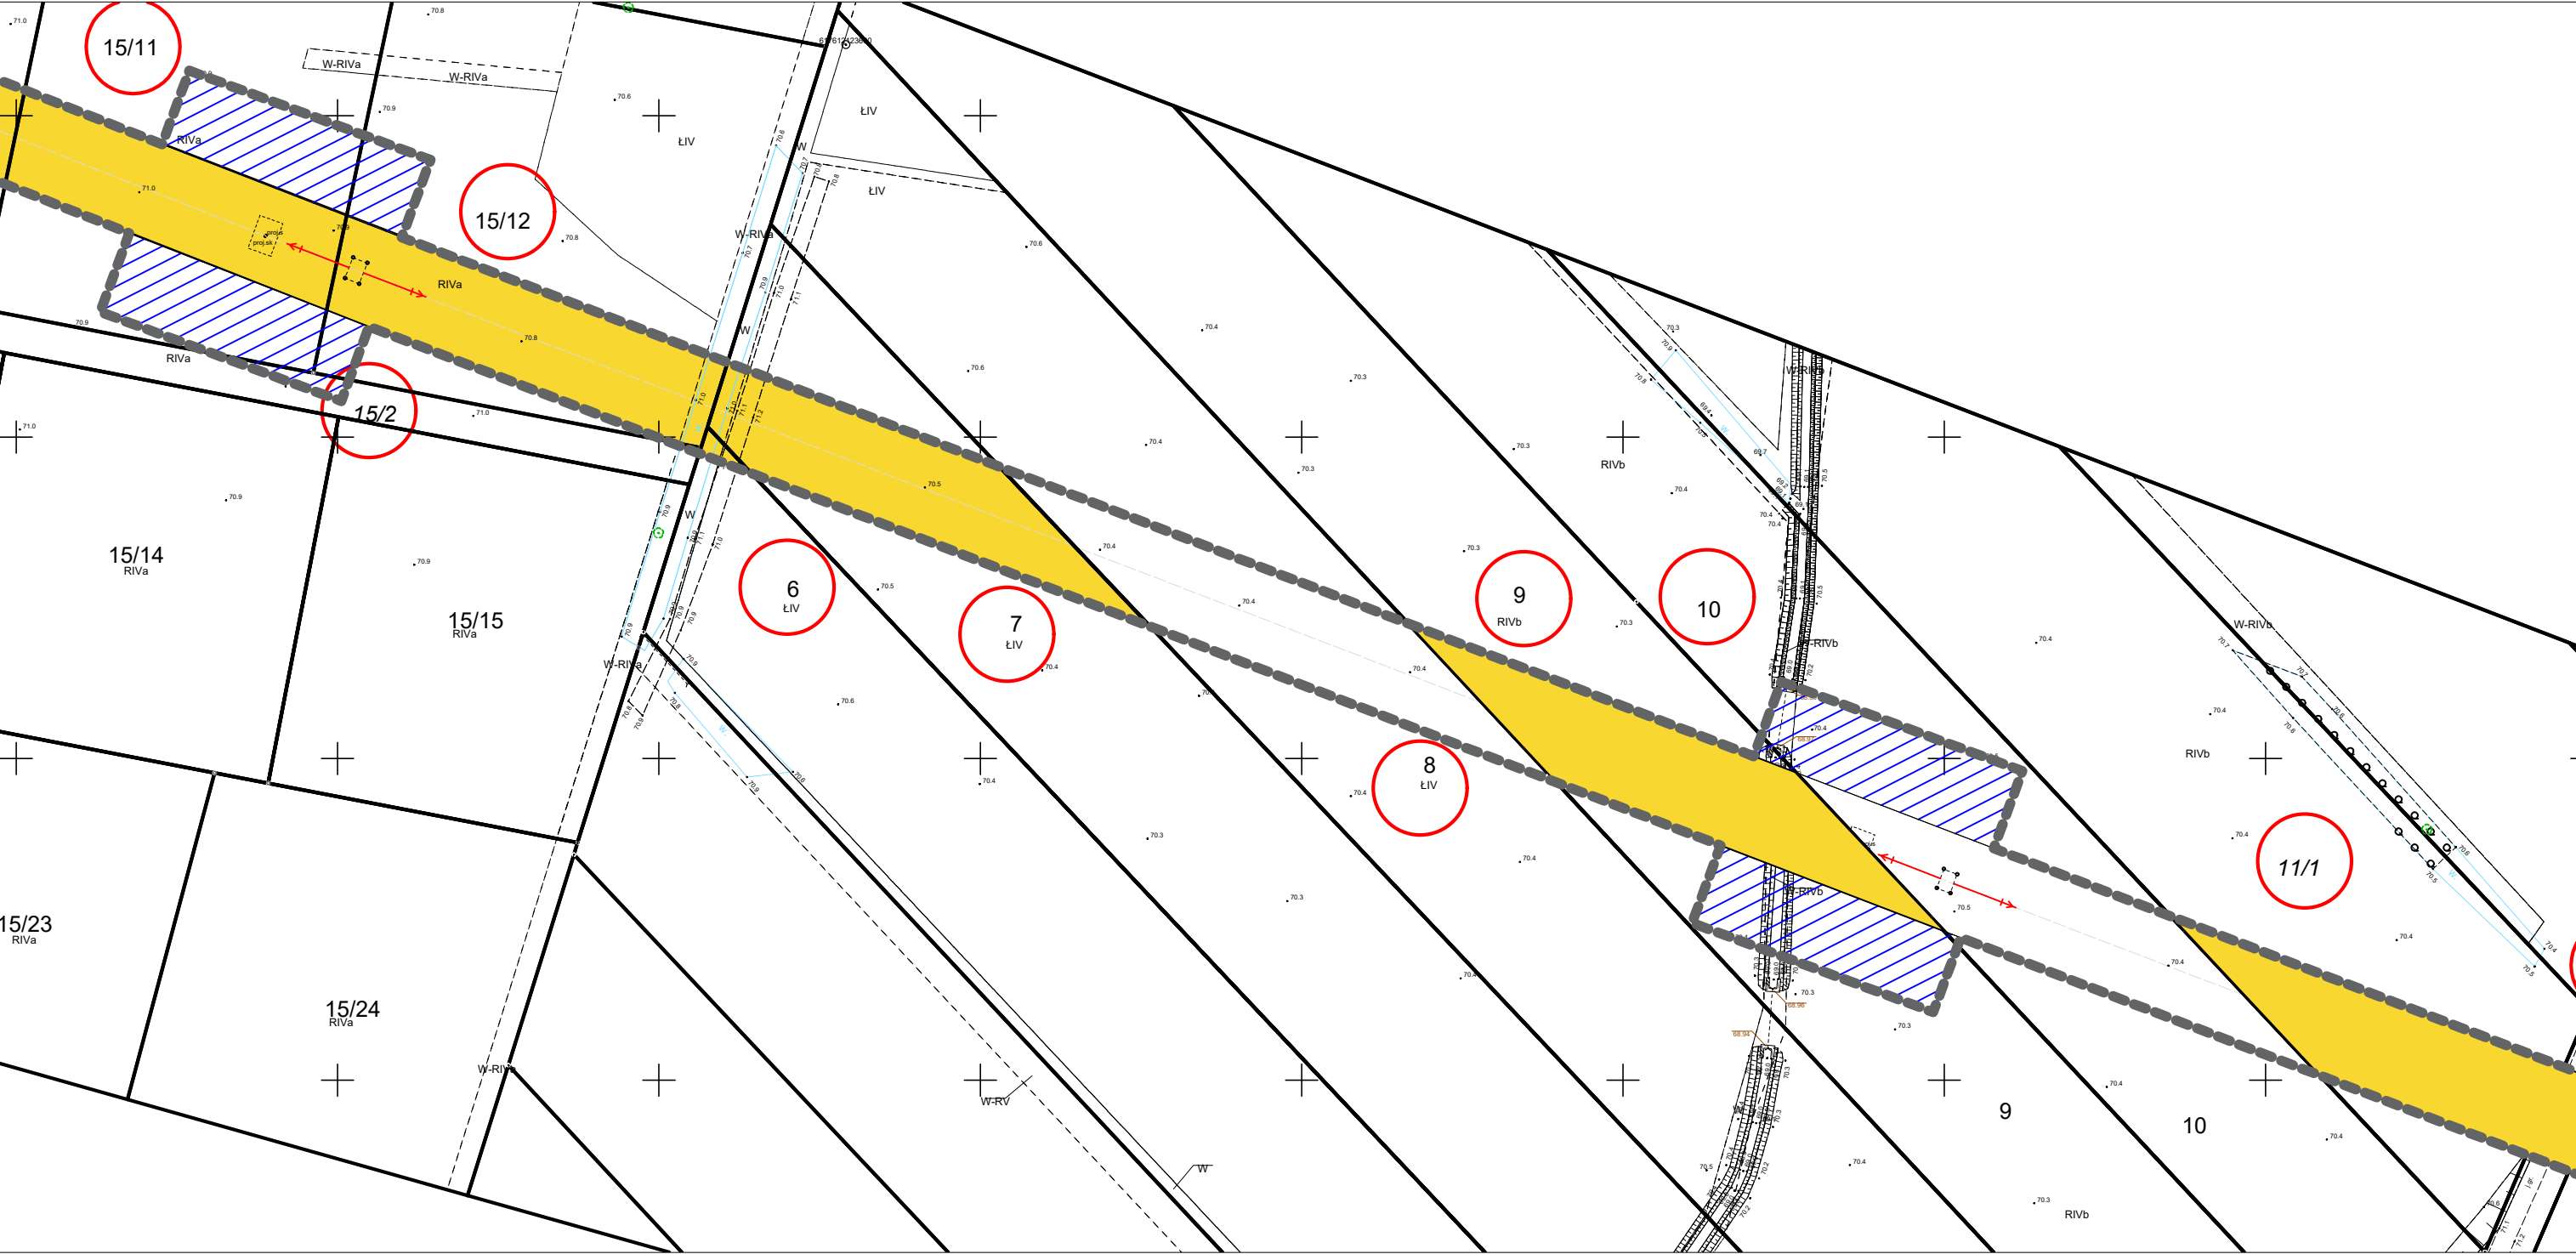

----- linie rozgraniczające teren inwestycji objętej wnioskiem

— granica działki ewidencyyjnej

zakres ograniczenia trwałego na rzecz ENEA Operator Sp. z o.o.


zakres ograniczenia czasowego na rzecz ENEA Operator Sp. z o.o.

Skala 1:1000

działka objęta wnioskiem

Sporządzono na podstawie mapy zasadniczej udostępnionej przez
Prezydenta Miasta Poznania Zarząd Geodezji i Katastru Miejskiego GEOPOL
Licencja nr ZG–OUG.41020.2704.2023_306401_1_CL2
identyfikator dokumentu: 13f200b7–875a–4188–97ee–fc31b4b2af06

Załącznik graficzny do wniosku o wydanie decyzji o ustaleniu lokalizacji inwestycji towarzyszącej strategicznej inwestycji w zakresie sieci przesyłowej polegającej na „budowie linii 110 kV Nagradowice - Garaszewo, Garaszewo - Starołęka, Garaszewo - Zegrze, Garaszewo - Bema”- Miasto Poznań, obr. Spławie Ark. 22_ Arkusz 11

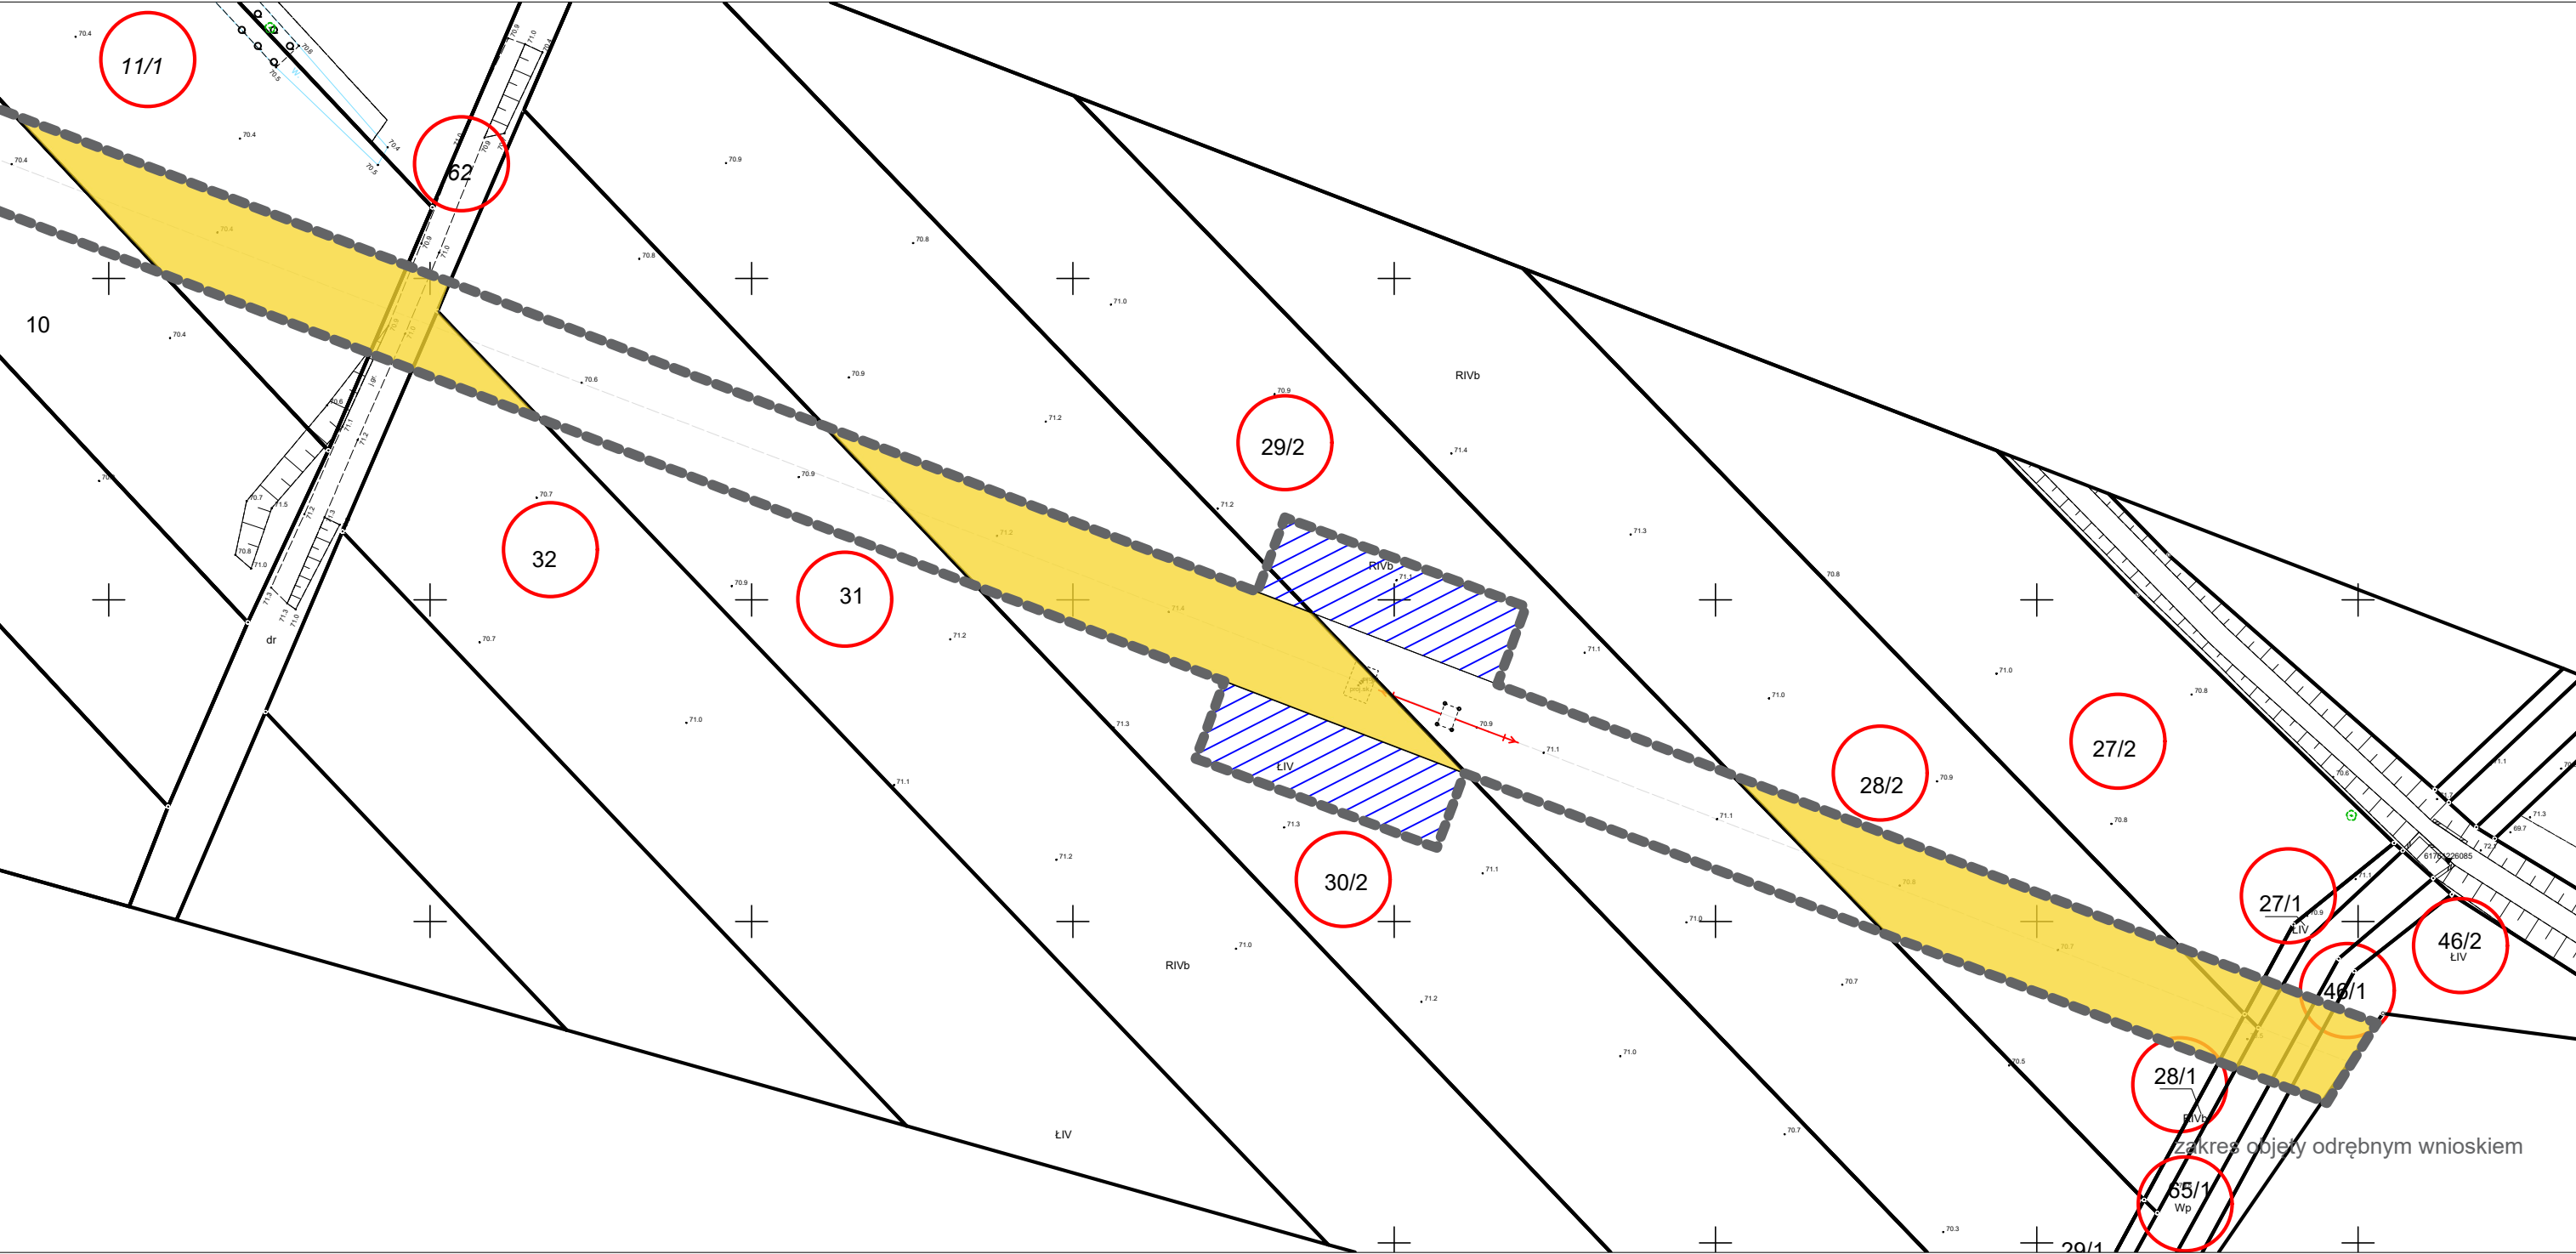

----- linie rozgraniczające teren inwestycji objętej wnioskiem

— granica działki ewidencyjnej

zakres ograniczenia trwałego na rzecz ENEA Operator Sp. z o.o.

zakres ograniczenia czasowego na rzecz ENEA Operator Sp. z o.o.

działka objęta wnioskiem

Sporządzono na podstawie mapy zasadniczej udostępnionej przez
Prezydenta Miasta Poznania Zarząd Geodezji i Katastru Miejskiego GEOPOZ
Licencja nr ZG–OUG.41020.2704.2023_306401_1_CL2
identyfikator dokumentu: 13f200b7–875a–4188–97ee–fc31b4b2af06