

"Zajęcie terenu w obrębie nieruchomości będzie ograniczone do punktu badawczego wraz z terenem niezbędnym do pracy sprzętu mechanicznego oraz drogi dojazdowej do badanego punktu"

"Lokalizacja drogi dojazdowej do miejsc przeprowadzonych badań geologicznych, geotechnicznych i geofizycznych zostanie wyznaczona przez Wykonawcę badań w terenie, z uwzględnieniem aktualnego sposobu zagospodarowania działki, możliwości i najkrótszego dojazdu do punktu badawczego, a w szczególności w sposób ograniczający powstanie potencjalnej szkody na nieruchomości."

Objaśnienia:

- Lokalizacja projektowanego punktu badawczego opisanego:
 - nazwą projektowanego punktu
 - przewidywaną głębokością rozpoznania
- - - Profile projektowanych badań geofizycznych - typy badań:
 - tomografia elektrooporowa
 - sejsmiczna tomografia refrakcyjna fali podłużnej
 - sejsmiczna tomografia refrakcyjna fali poprzecznej
- Przewidywane zajęcie terenu potrzebnego do dojazdu oraz wykonania zaprojektowanych badań.
- Granica działki objętej wnioskiem o wejście na teren nieruchomości - opisana:
 - numerem działki
 - nazwą obrębu ewidencyjnego
 - oznaczeniem arkusza (jeżeli dotyczy)

Schemat lokalizacji arkusza załącznika:



Planowana powierzchnia dojazdu: ok 1426 m²
 Powierzchnia planowanych robót: ok 58 m²

Temat:

Budowa linii kolejowej nr 85 na odc. Sieradz - Kalisz - Pleszew oraz budowa linii kolejowej nr 85 na odc. Pleszew - Poznań

Tytuł: Mapa z lokalizacją projektowanych badań wraz z zaznaczoną drogą dojazdową

Nr załącznika: 2.1 (arkusz 1 z 3)

Skala: 1 : 1750 Data: 04-2026

Opracował/Opracowała: Mateusz Rosa

6479250.000


6479300.000

5755450.000

5755400.000

5755450.000

5755400.000

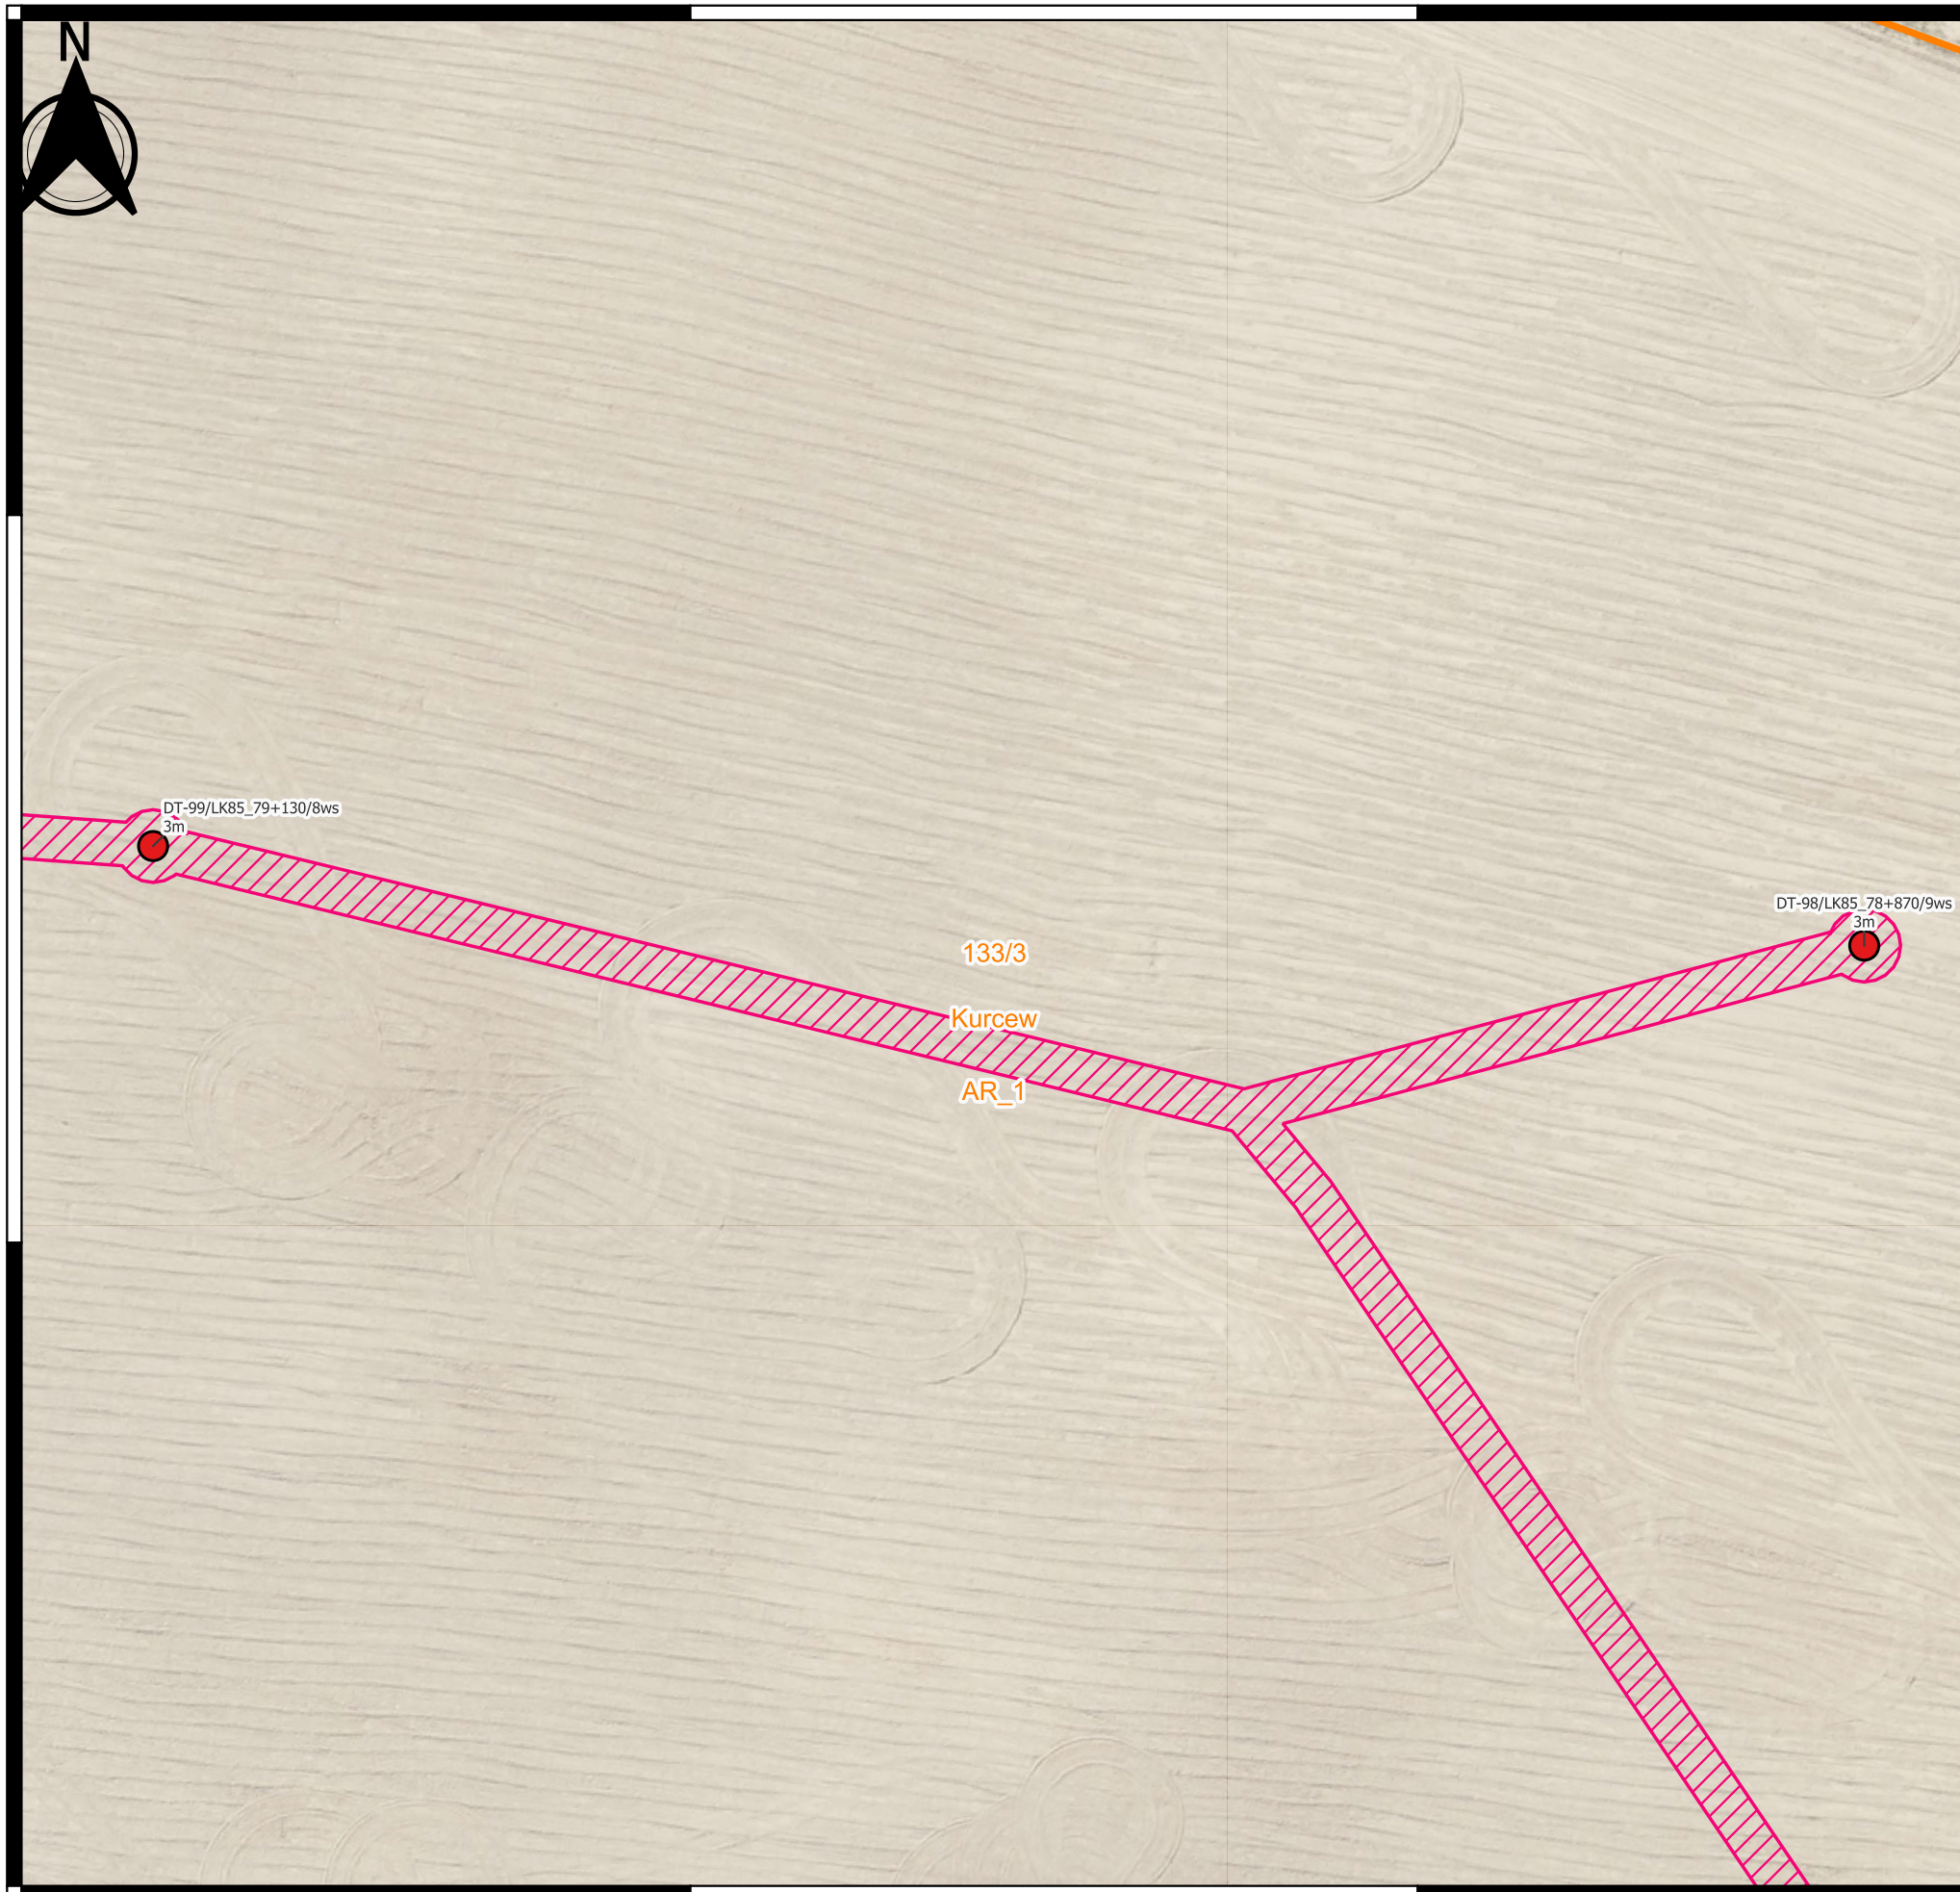

6479250.000

6479300.000

0 20 40 60 m


"Zajęcie terenu w obrębie nieruchomości będzie ograniczone do punktu badawczego wraz z terenem niezbędnym do pracy sprzętu mechanicznego oraz drogi dojazdowej do badanego punktu"

"Lokalizacja drogi dojazdowej do miejsc przeprowadzonych badań geologicznych, geotechnicznych i geofizycznych zostanie wyznaczona przez Wykonawcę badań w terenie, z uwzględnieniem aktualnego sposobu zagospodarowania działki, możliwości i najkrótszego dojazdu do punktu badawczego, a w szczególności w sposób ograniczający powstanie potencjalnej szkody na nieruchomości."

Objaśnienia:

- Lokalizacja projektowanego punktu badawczego opisanego:
 - nazwą projektowanego punktu
 - przewidywaną głębokością rozpoznania
- - - Profile projektowanych badań geofizycznych - typy badań:
 - tomografia elektrooporowa
 - sejsmiczna tomografia refrakcyjna fali podłużnej
 - sejsmiczna tomografia refrakcyjna fali poprzecznej
- Przewidywane zajęcie terenu potrzebnego do dojazdu oraz wykonania zaplanowanych badań.
- Granica działki objętej wnioskiem o wejście na teren nieruchomości - opisana:
 - numerem działki
 - nazwą obrębu ewidencyjnego
 - oznaczeniem arkusza (jeżeli dotyczy)

Schemat lokalizacji arkusza załącznika:

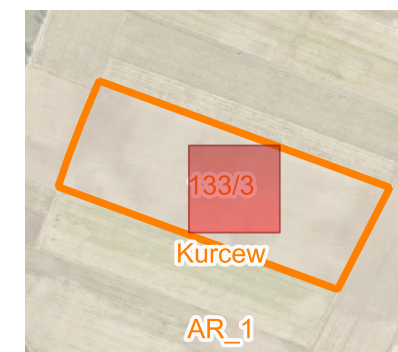

Planowana powierzchnia dojazdu: ok 1426 m²
Powierzchnia planowanych robót: ok 58 m²

Temat:

Budowa linii kolejowej nr 85 na odc. Sieradz - Kalisz -
Pleszew oraz budowa linii kolejowej nr 85 na odc.
Pleszew - Poznań

Tytuł:

Mapa z lokalizacją projektowanych badań wraz
z zaznaczoną drogą dojazdową

Nr załącznika: 2.1 (arkusz 2 z 3)

Skala: 1 : 500

Data: 04-2026

Opracował/Opracowała: Mateusz Rosa

6479000.000

6479050.000


6479100.000

5755450.000

5755400.000

5755450.000

5755400.000

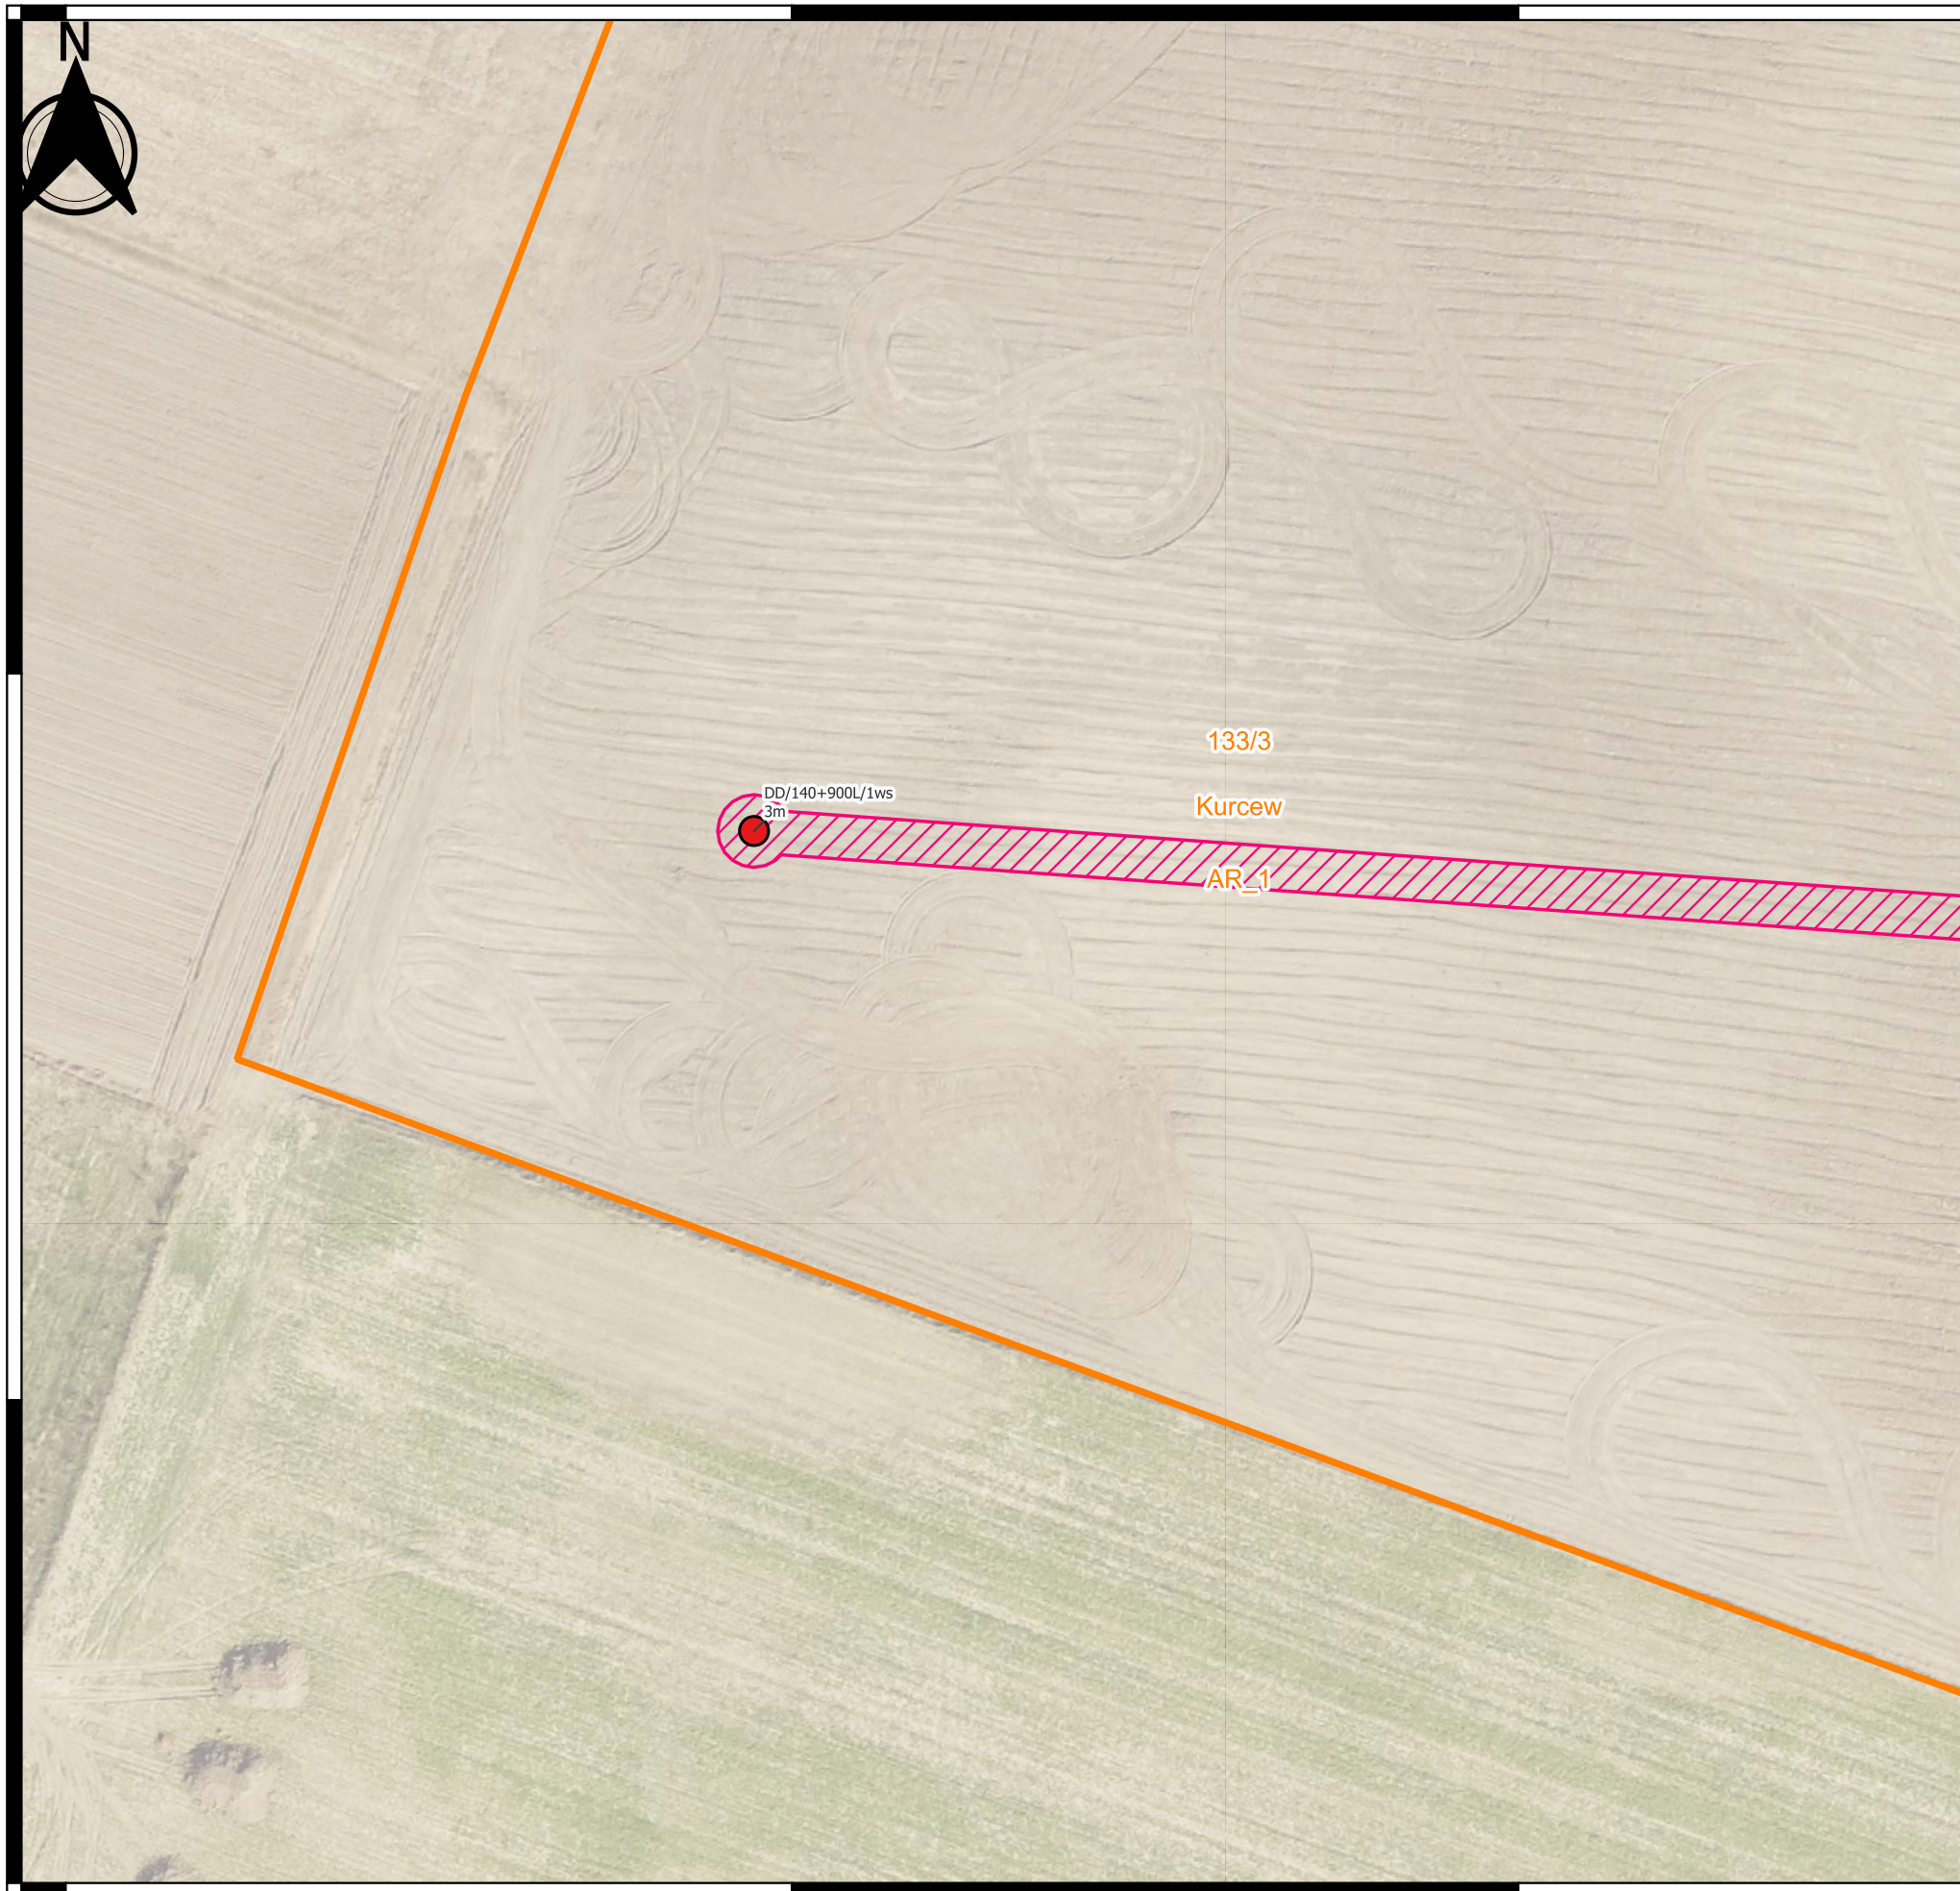

6479000.000

6479050.000

6479100.000

0 20 40 60 m


"Zajęcie terenu w obrębie nieruchomości będzie ograniczone do punktu badawczego wraz z terenem niezbędnym do pracy sprzętu mechanicznego oraz drogi dojazdowej do badanego punktu"

"Lokalizacja drogi dojazdowej do miejsc przeprowadzonych badań geologicznych, geotechnicznych i geofizycznych zostanie wyznaczona przez Wykonawcę badań w terenie, z uwzględnieniem aktualnego sposobu zagospodarowania działki, możliwości i najkrótszego dojazdu do punktu badawczego, a w szczególności w sposób ograniczający powstanie potencjalnej szkody na nieruchomości."

Objaśnienia:

- Lokalizacja projektowanego punktu badawczego opisanego:
 - nazwą projektowanego punktu
 - przewidywaną głębokością rozpoznania
- - - Profile projektowanych badań geofizycznych - typy badań:
 - tomografia elektrooporowa
 - sejsmiczna tomografia refrakcyjna fali podłużnej
 - sejsmiczna tomografia refrakcyjna fali poprzecznej
- ▨ Przewidywane zajęcie terenu potrzebnego do dojazdu oraz wykonania zaplanowanych badań.
- ▭ Granica działki objętej wnioskiem o wejście na teren nieruchomości - opisana:
 - numerem działki
 - nazwą obrębu ewidencyjnego
 - oznaczeniem arkusza (jeżeli dotyczy)

Schemat lokalizacji arkusza załącznika:

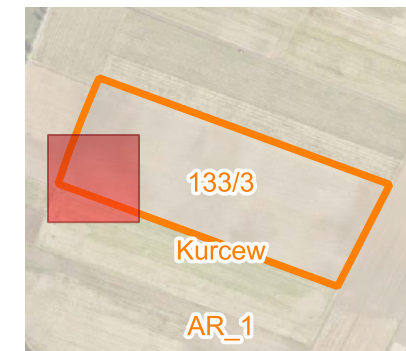

Planowana powierzchnia dojazdu: ok 1426 m²
Powierzchnia planowanych robót: ok 58 m²

Temat:

Budowa linii kolejowej nr 85 na odc. Sieradz - Kalisz - Pleszew oraz budowa linii kolejowej nr 85 na odc. Pleszew - Poznań

Tytuł: Mapa z lokalizacją projektowanych badań wraz z zaznaczoną drogą dojazdową

Nr załącznika: 2.1 (arkusz 3 z 3)

Skala: 1 : 500

Data: 04-2026

Opracował/Opracowała: Mateusz Rosa