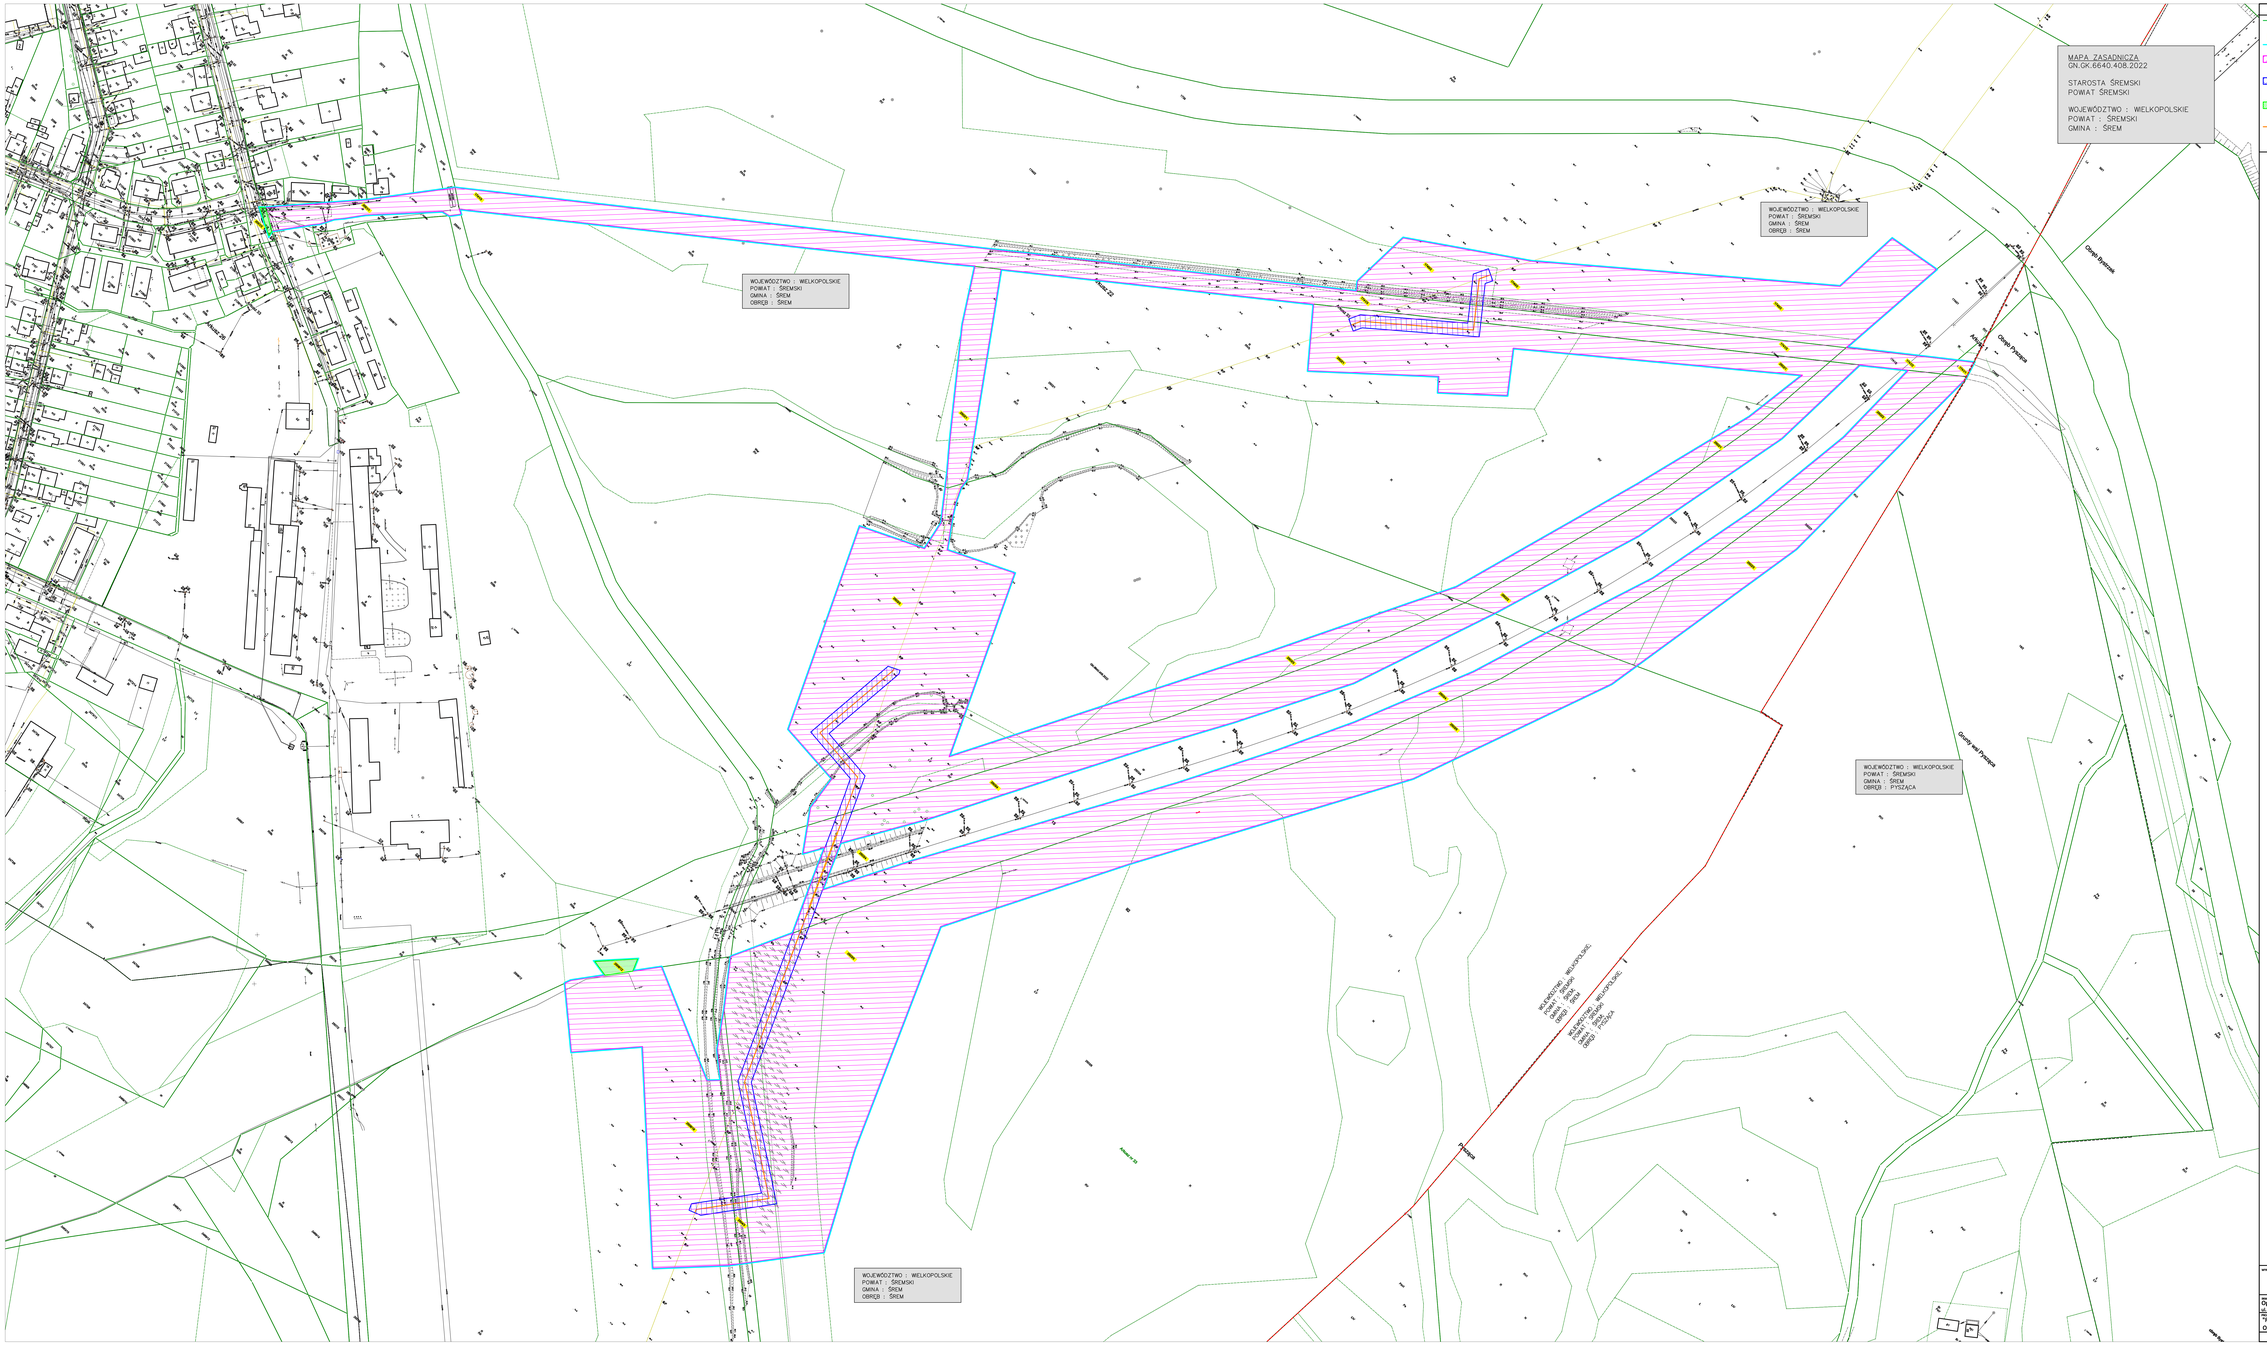

L E G E N D A

- 46/1 – oznaczenie istniejącej granicy działki
- 46/1 – oznaczenie numeru działki
- 46/1 – oznaczenie numeru działki objętej zakresem terenu inwestycji
- – granice terenu objętego wnioskiem, zawierające tereni inwestycji i obszar, na który inwestycja będzie oddziaływać
- – granice obszaru, w stosunku do którego decyzja o ustaleniu lokalizacji inwestycji towarzyszącej inwestycjom w zakresie terminalu, ma wywołać skutek, o którym mowa w art. 24 ust. 1b Specustawy gazowej (ograniczenie na czas użytkowania)
- – granice obszaru, w stosunku do którego decyzja o ustaleniu lokalizacji inwestycji towarzyszącej inwestycjom w zakresie terminalu, ma wywołać skutek, o którym mowa w art. 24 ust. 1 Specustawy gazowej (ograniczenie na czas budowy)
- – obszar nieruchomości do lokalizacji zjazdów tymczasowych, w stosunku do których decyzja o ustaleniu lokalizacji inwestycji w zakresie terminalu ma wywołać skutek, o którym mowa w art. 24 ust. 1b Specustawy gazowej
- – lokalizacja osi projektowanego gazociągu DN500

WIERTCONSULTING SP. Z O.O.
ul. Trzy Lipy 3, 80-172 Gdańsk
tel./fax (+4858) 553 31 31
e.mail: biuro@wiertconsulting.pl
www.wiertconsulting.pl

inwestor
Operator Gazociągów Przesyłowych GAZ-SYSTEM S.A., Oddział w Poznaniu
ul. Grobla 23, 61-859 Poznań

temat
"REMONT GAZOCIĄGU DN500 KROBIA-ŚREM WRAZ Z ODBOCZKAMI DN.100 ODB. ŚREM I DN100 ODB. GOSTYŃ"

ZAŁĄCZNIK GRAFICZNY NR 1 – RYSUNEK NR 3, ARKUSZ 14 (skala 1:1000)