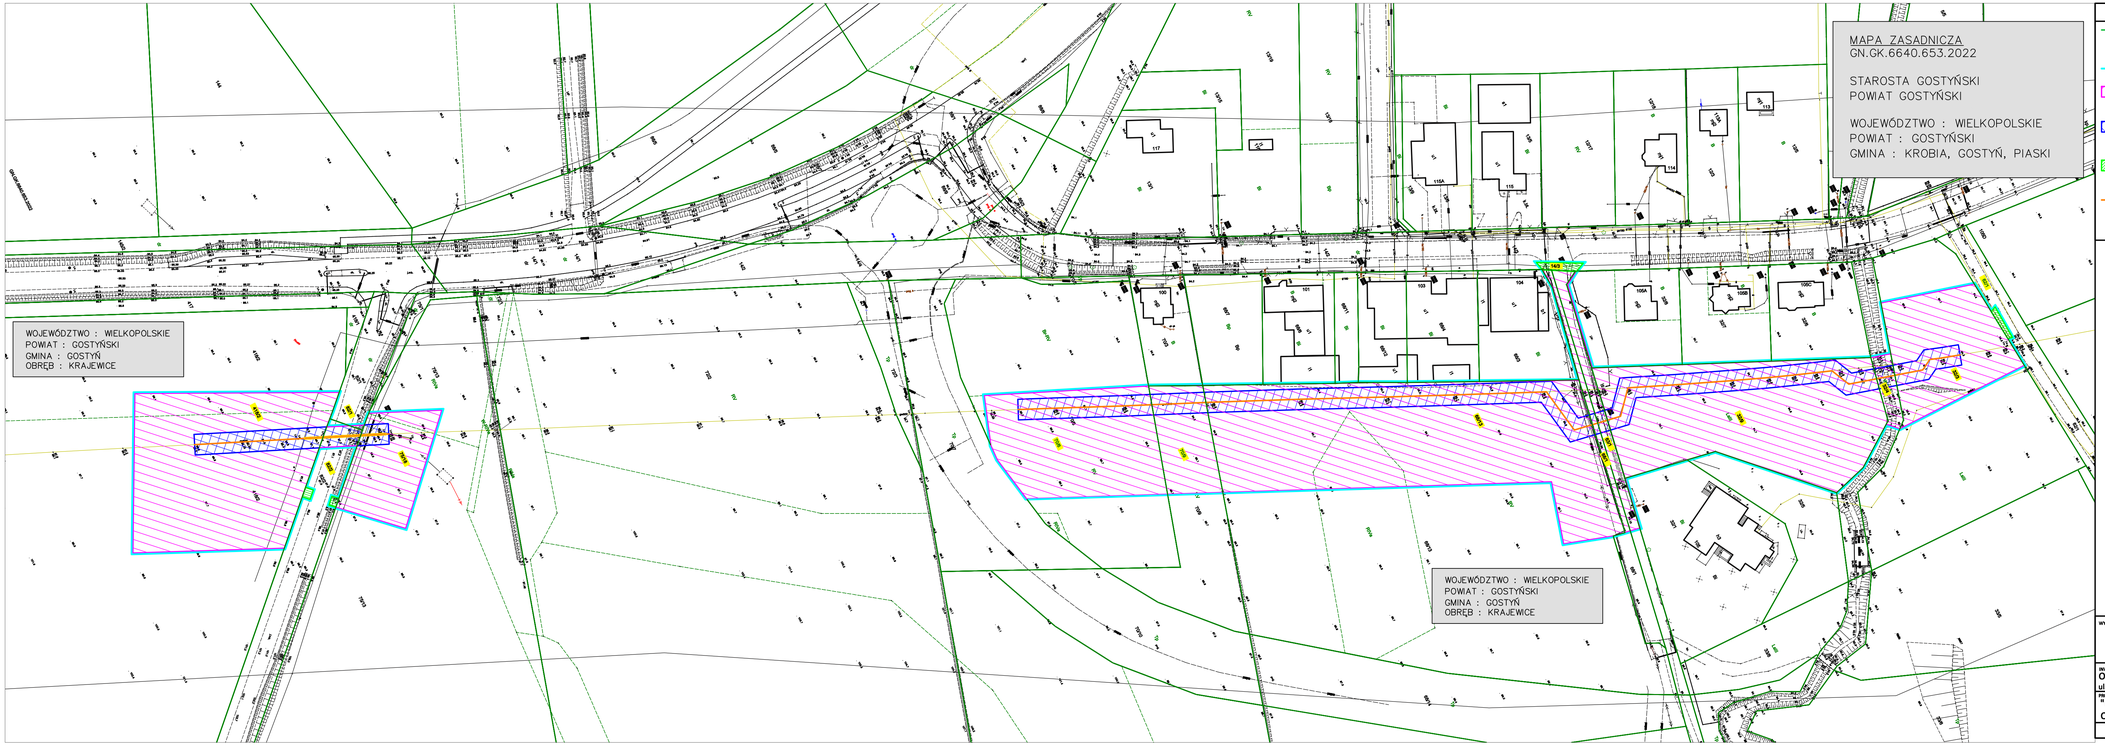

LEGENDA

- – oznaczenie istniejącej granicy działki
- 48/1 – oznaczenie numeru działki
- 48/1 – oznaczenie numeru działki objętej zakresem terenu inwestycji
- – granica terenu objętego wnioskiem, zawierająca teren inwestycji i obszar, na który inwestycja będzie oddziaływać
- – granica obszaru, w stosunku do którego decyzja o ustaleniu lokalizacji inwestycji towarzyszącej inwestycjom w zakresie terminiu, ma wywołać skutek, o którym mowa w art. 24 ust. 1b Specustawy gazowej (ograniczenie na czas określony)
- – granica obszaru, w stosunku do którego decyzja o ustaleniu lokalizacji inwestycji towarzyszącej inwestycjom w zakresie terminiu, ma wywołać skutek, o którym mowa w art. 24 ust. 1 Specustawy gazowej (ograniczenie na czas stały)
- – obszar nieruchomości dla lokalizacji zjazdów tymczasowych, w stosunku do których decyzja o ustaleniu lokalizacji inwestycji w zakresie terminiu ma wywołać skutek, o którym mowa w art. 24 ust. 1b Specustawy gazowej
- – lokalizacja osi projektowanego gazociągu DN500

WYKONAWCA
WIERTCONSULTING SP. Z O.O.
ul. Trzebiatowska 29a, 60-432 Poznań
tel./fax +48(61) 855 25 ,
e.mail: biuro@wiertconsulting.pl
www.wiertconsulting.pl

INWESTOR
Operator Gazociągów Przesyłowych GAZ-SYSTEM S.A., Oddział w Poznaniu
ul. Grobla 15, 61-859 Poznań

PROJEKT
"REMONT GAZOCIĄGU DN500 KROBIA-ŚREM WRAZ Z ODBOCZKAMI DN.100 ODB. ŚREM I DN100 ODB. GOSTYŃ"

ZAŁĄCZNIK GRAFICZNY NR 1 – RYSUNEK NR 3, ARKUSZ 06 (skala 1:1000)