


Załącznik nr 1
do decyzji Wojewody Wielkopolskiego
nr 7/2024
zgodnie z datą w podpisie
o ustaleniu lokalizacji inwestycji
towarzyszącej inwestycjom
w zakresie terminalu

z up. Wojewody Wielkopolskiego
Kierownik Oddziału Inwestycji
i Zagospodarowania Przestrzennego

Dokument wydany w postaci elektronicznej i podpisany
kwalifikowanym podpisem elektronicznym.

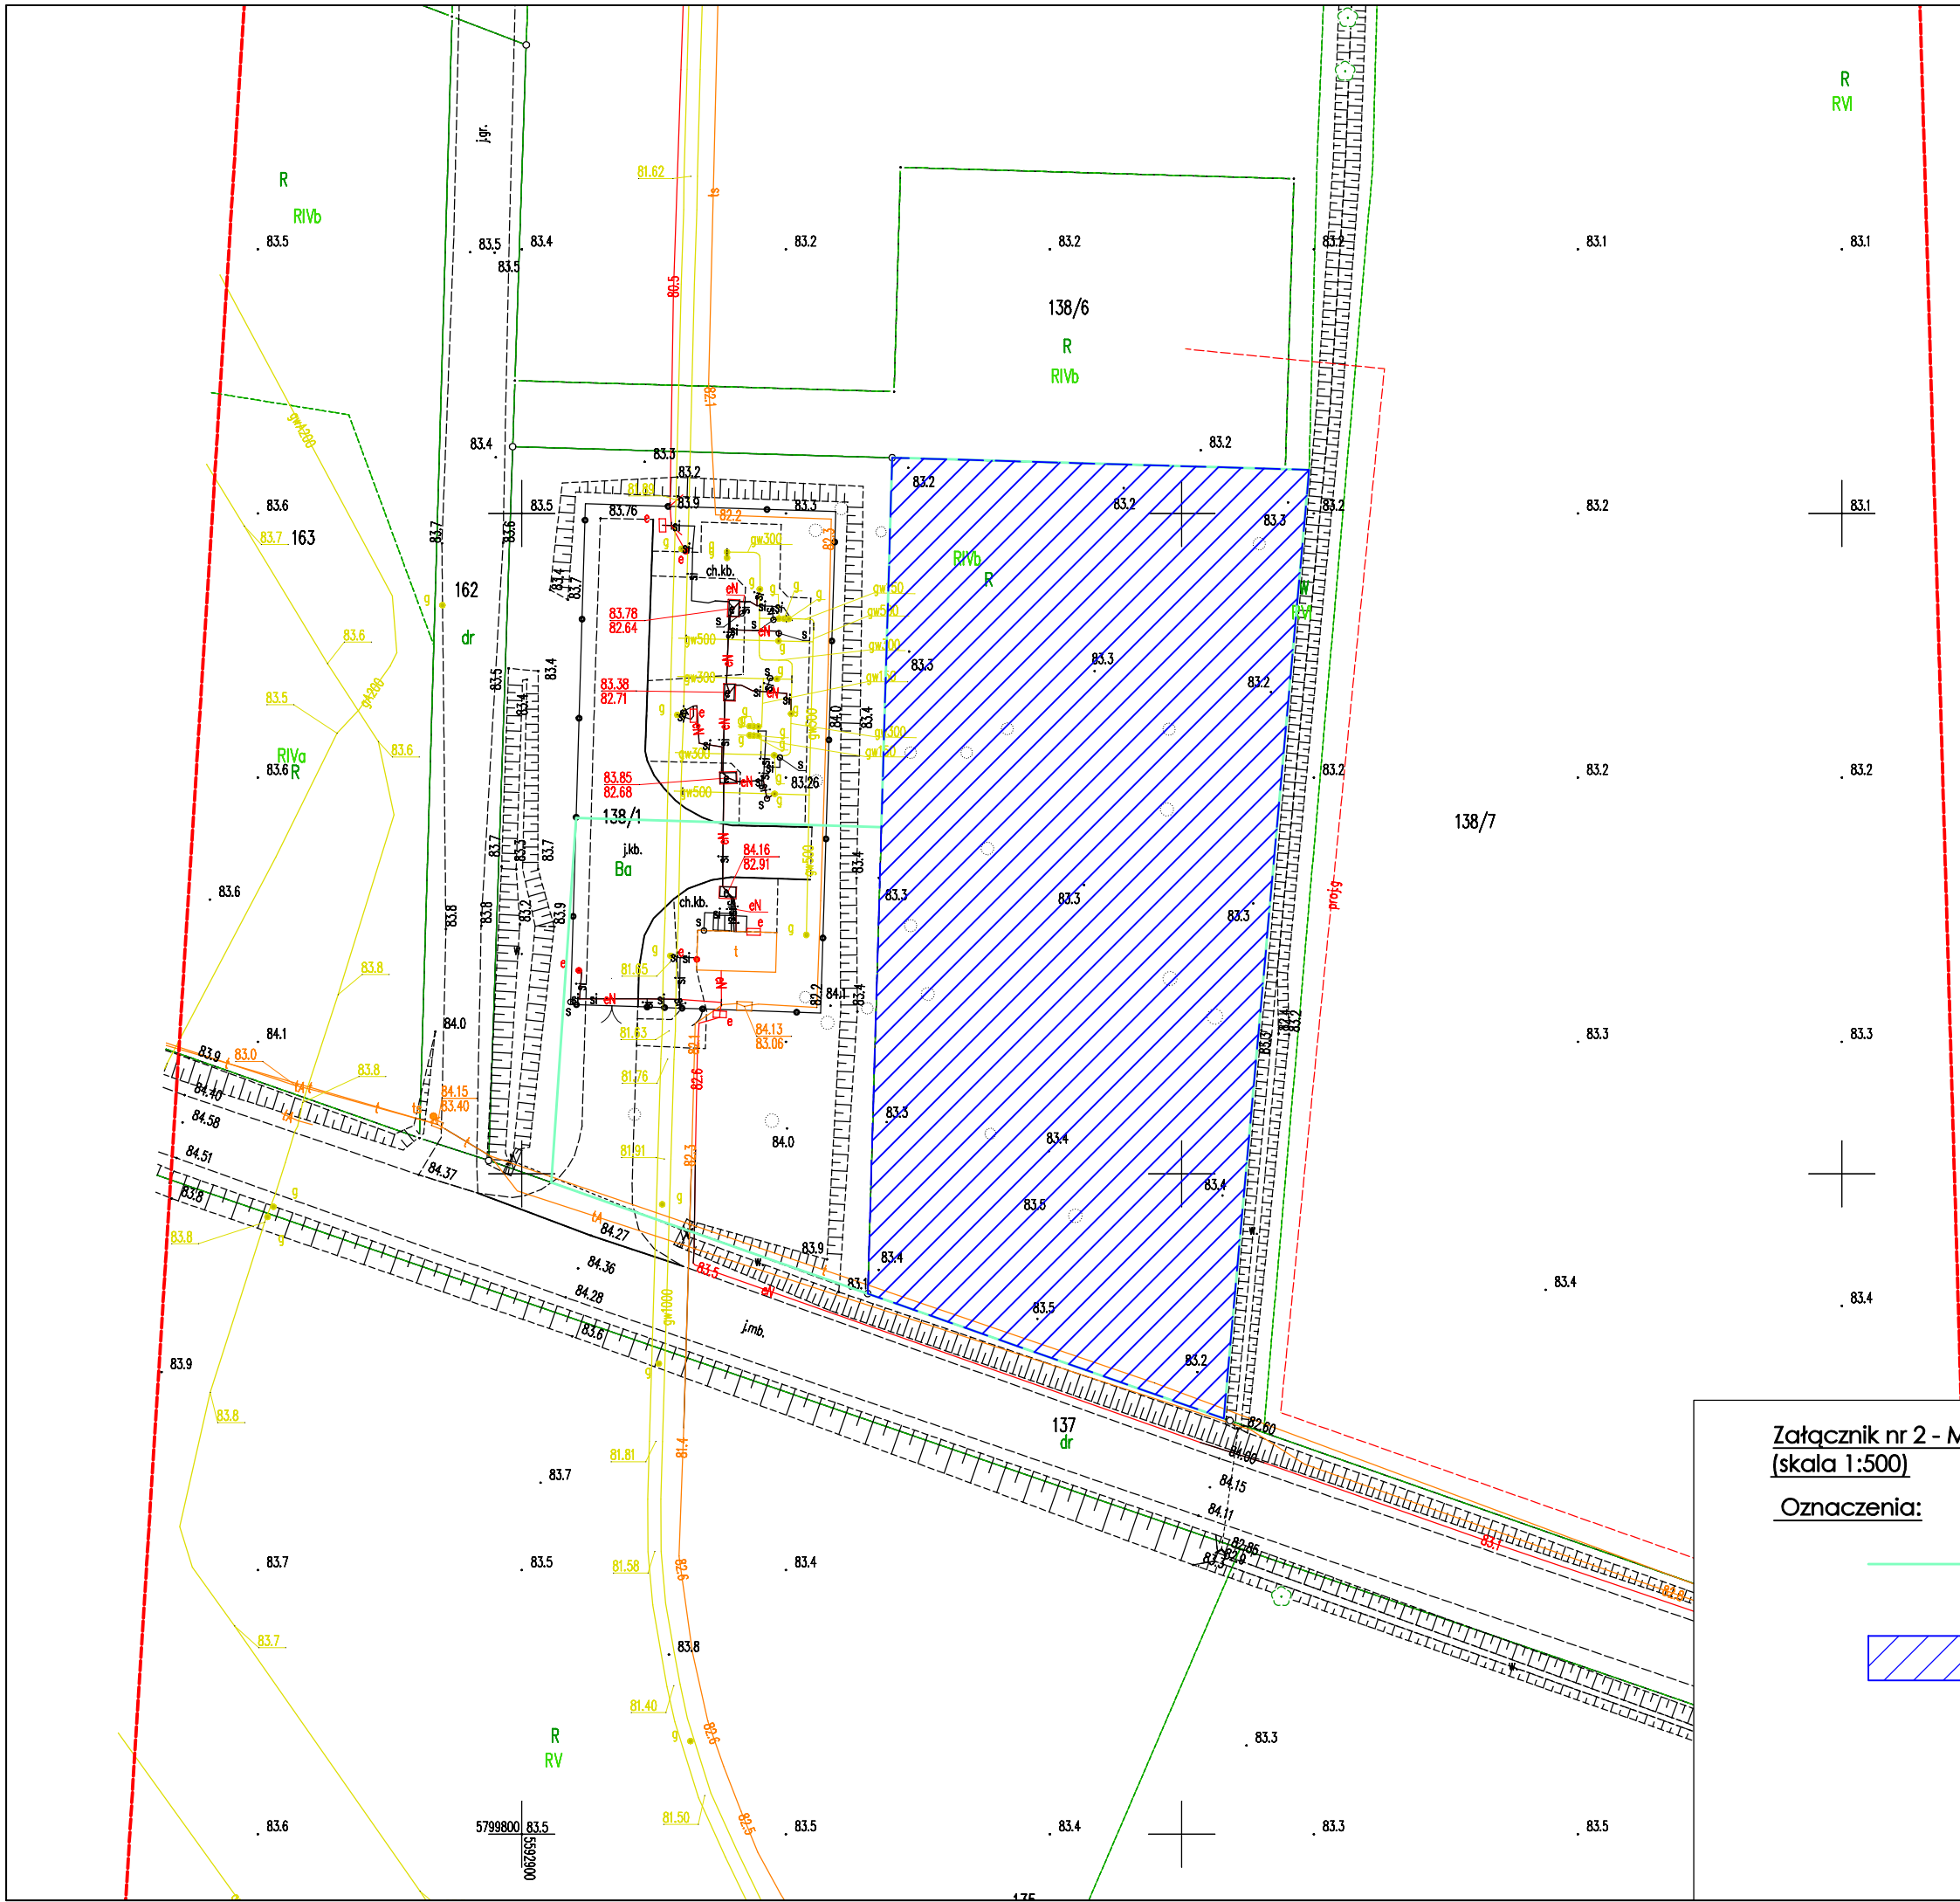

Mapa do celów projektowych		
Oznaczenie kancelaryjne zgłoszenia pracy geodezyjnej		GK.6642.879.2023
Nazwa miejscowości	Jastrzębniki	
Jednostka ewidencyjna	Identyfikator	301505_5
	nazwa	Gmina Opalenica
Obręb ewidencyjny	Identyfikator	0003
	nazwa	Jastrzębniki
Skala mapy		1:500
Nazwa układu współrzędnych	prostokątnych płaskich	2000/15
	układu wysokości	PL-EVRF2007-NH
oznaczenie granic obszaru, który był przedmiotem pomiaru		-----
Opracował mapę:		inż. Karol Dymowłok
Kierownik prac:		Karol Dymowłok Upr 24018, zakres upr. 1
Informacje o służebnościach gruntowych		NIE BADANO
Mapa aktualna na dzień		04 - 03 - 2024
Geodezja Janusz Dymowłok ul. Zagrodowa 6; 64-300 Nowy Tomyśl Geodeta upr. Nr 13352 z dnia 29.01.1994 NIP 788-134-21-11 REGON 634177650		

Poświadczam, że niniejszy dokument został opracowany w wyniku prac geodezyjnych i kartograficznych, których rezultaty zawiera operat techniczny pozytywnie zweryfikowany. Jednocześnie informuję, że jestem świadomy odpowiedzialności karnej za złożenie fałszywego oświadczenia.

Identyfikator zgłoszenia prac geodezyjnych	GK.6642.879.2023
Wykonawca prac geodezyjnych	Geodezja Janusz Dymowłok
Nr oraz data sporządzenia dokumentu zawierającego pozytywny protokół weryfikacji	Pozytywny protokół nr 1 P.3015.2024.550 Z dnia 13.03.2024
Imię i nazwisko oraz nr uprawnień zawodowych kierownika prac	Karol Dymowłok Upr nr 24018

Załącznik nr 2 - Mapa do celów projektowych z określeniem obszaru inwestycji (skala 1:500)

Oznaczenia:

- granica terenu objętego wnioskiem oraz obszar, na który inwestycja będzie oddziaływać zgodnie z art. 6 ust. 1a terenu objętego wnioskiem.
- granica linii rozgraniczających teren inwestycji w zakresie terminalu w stosunku, do którego decyzja o ustaleniu lokalizacji inwestycji w zakresie terminalu ma wywołać skutek, o którym mowa w art. 20 ust. 3, 6;