


Załącznik nr 1
do decyzji
Wojewody Wielkopolskiego
Nr 33/2022 z dnia 29 września 2022 r.

z up. Wojewody Wielkopolskiego
Łukasz Michalski
Kierownik Oddziału Inwestycji
i Zagospodarowania Przestrzennego

Dokument podpisany kwalifikowanym podpisem elektronicznym.

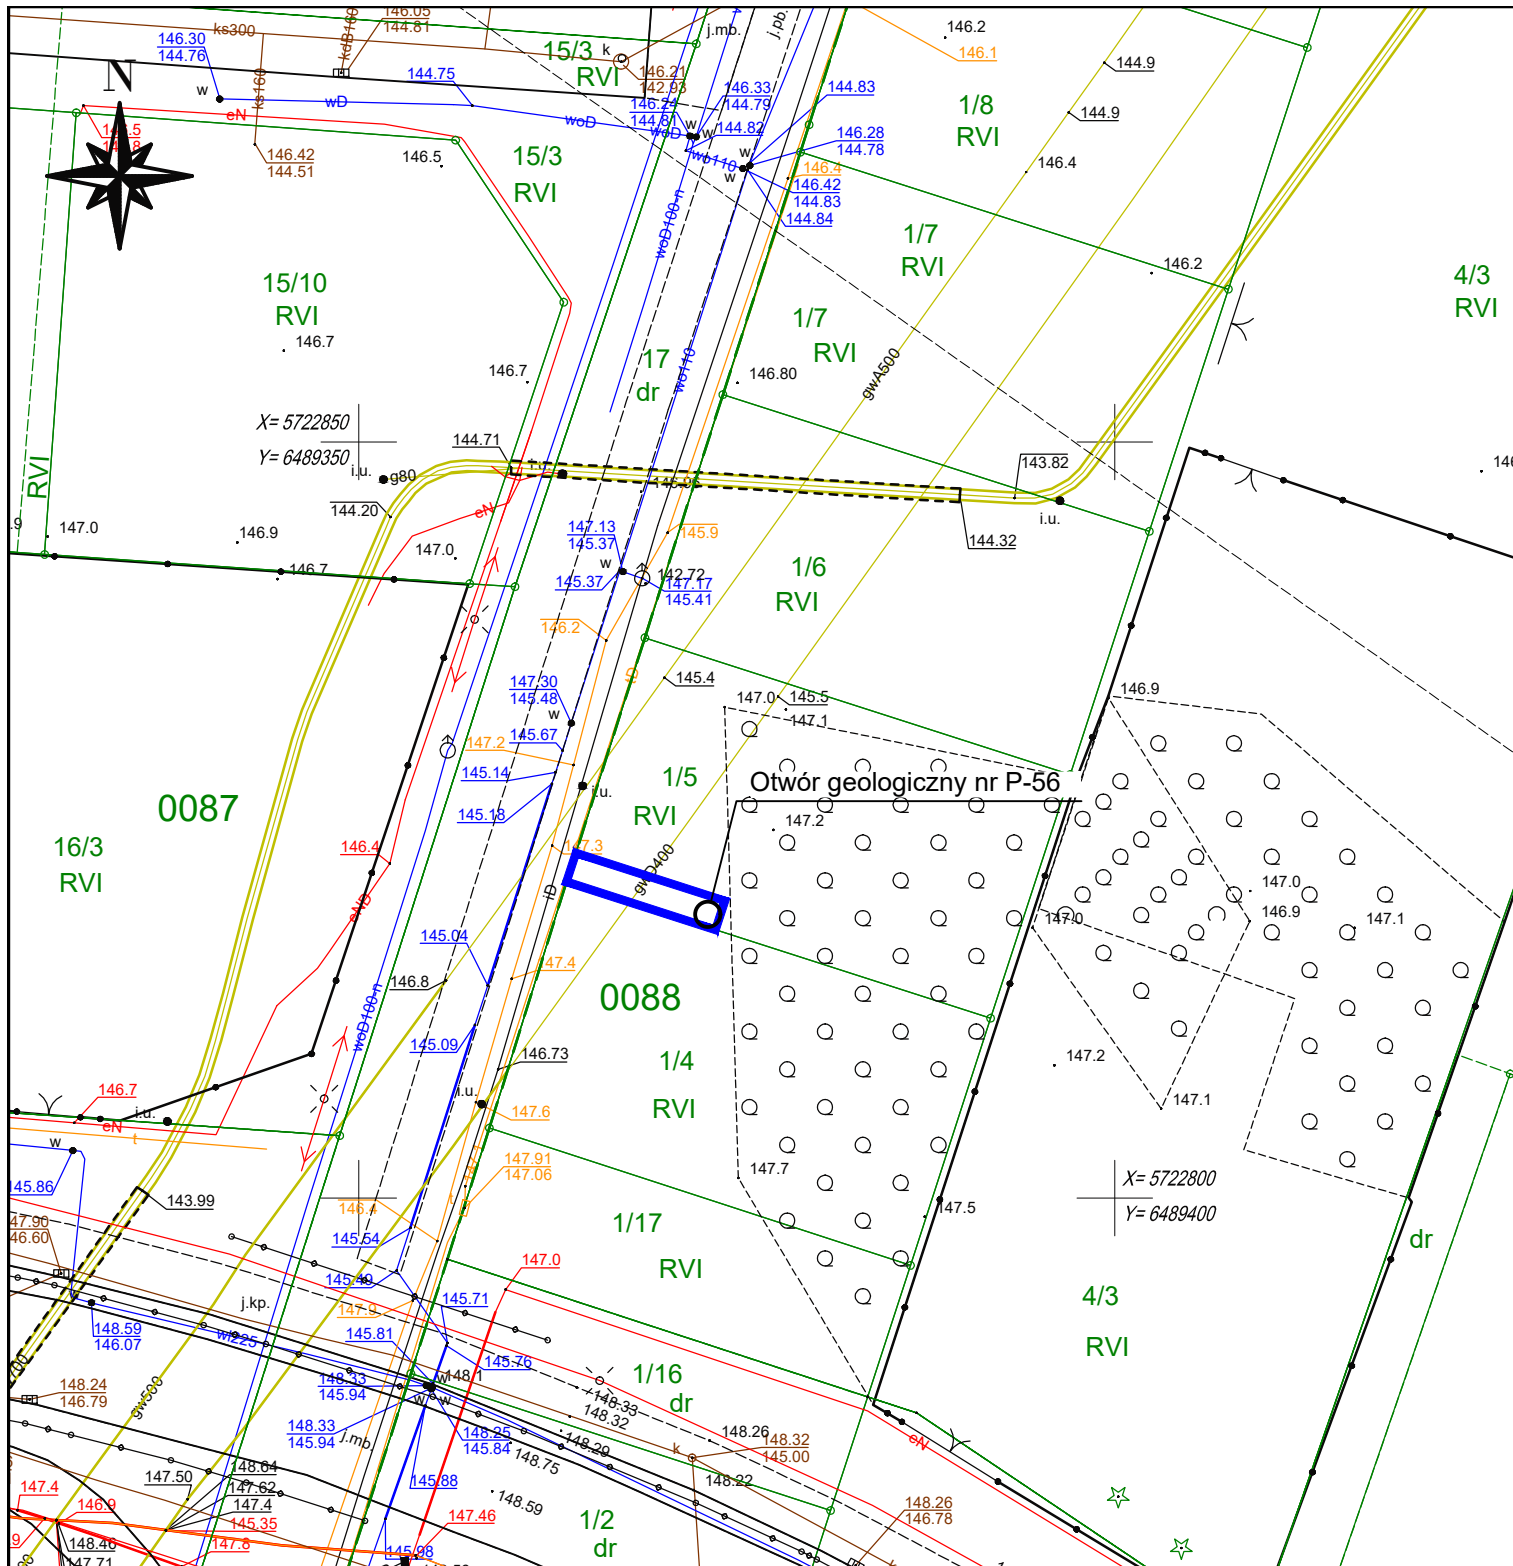

Dotyczy działki ewidencyjnej nr:

1/5

obręb Ostrów Wielkopolski 0088
gmina Ostrów Wielkopolski
powiat ostrowski
województwo wielkopolskie

Mapa z zaznaczoną lokalizacją otworu geologicznego

Investor

Operator Gazociągów Przesyłowych
GAZ-SYSTEM S.A.
ul. Mszczonowska 4, 04-337 Warszawa



Zamierzenie

Wykonanie badań geologicznych dla przebudowy gazociągu DN400

Skala

1 : 500

Data

08.2022

Średnica nominalna gazociągu: DN 400


Legenda:



Lokalizacja otworu geologicznego



Granice terenu objętego wnioskiem

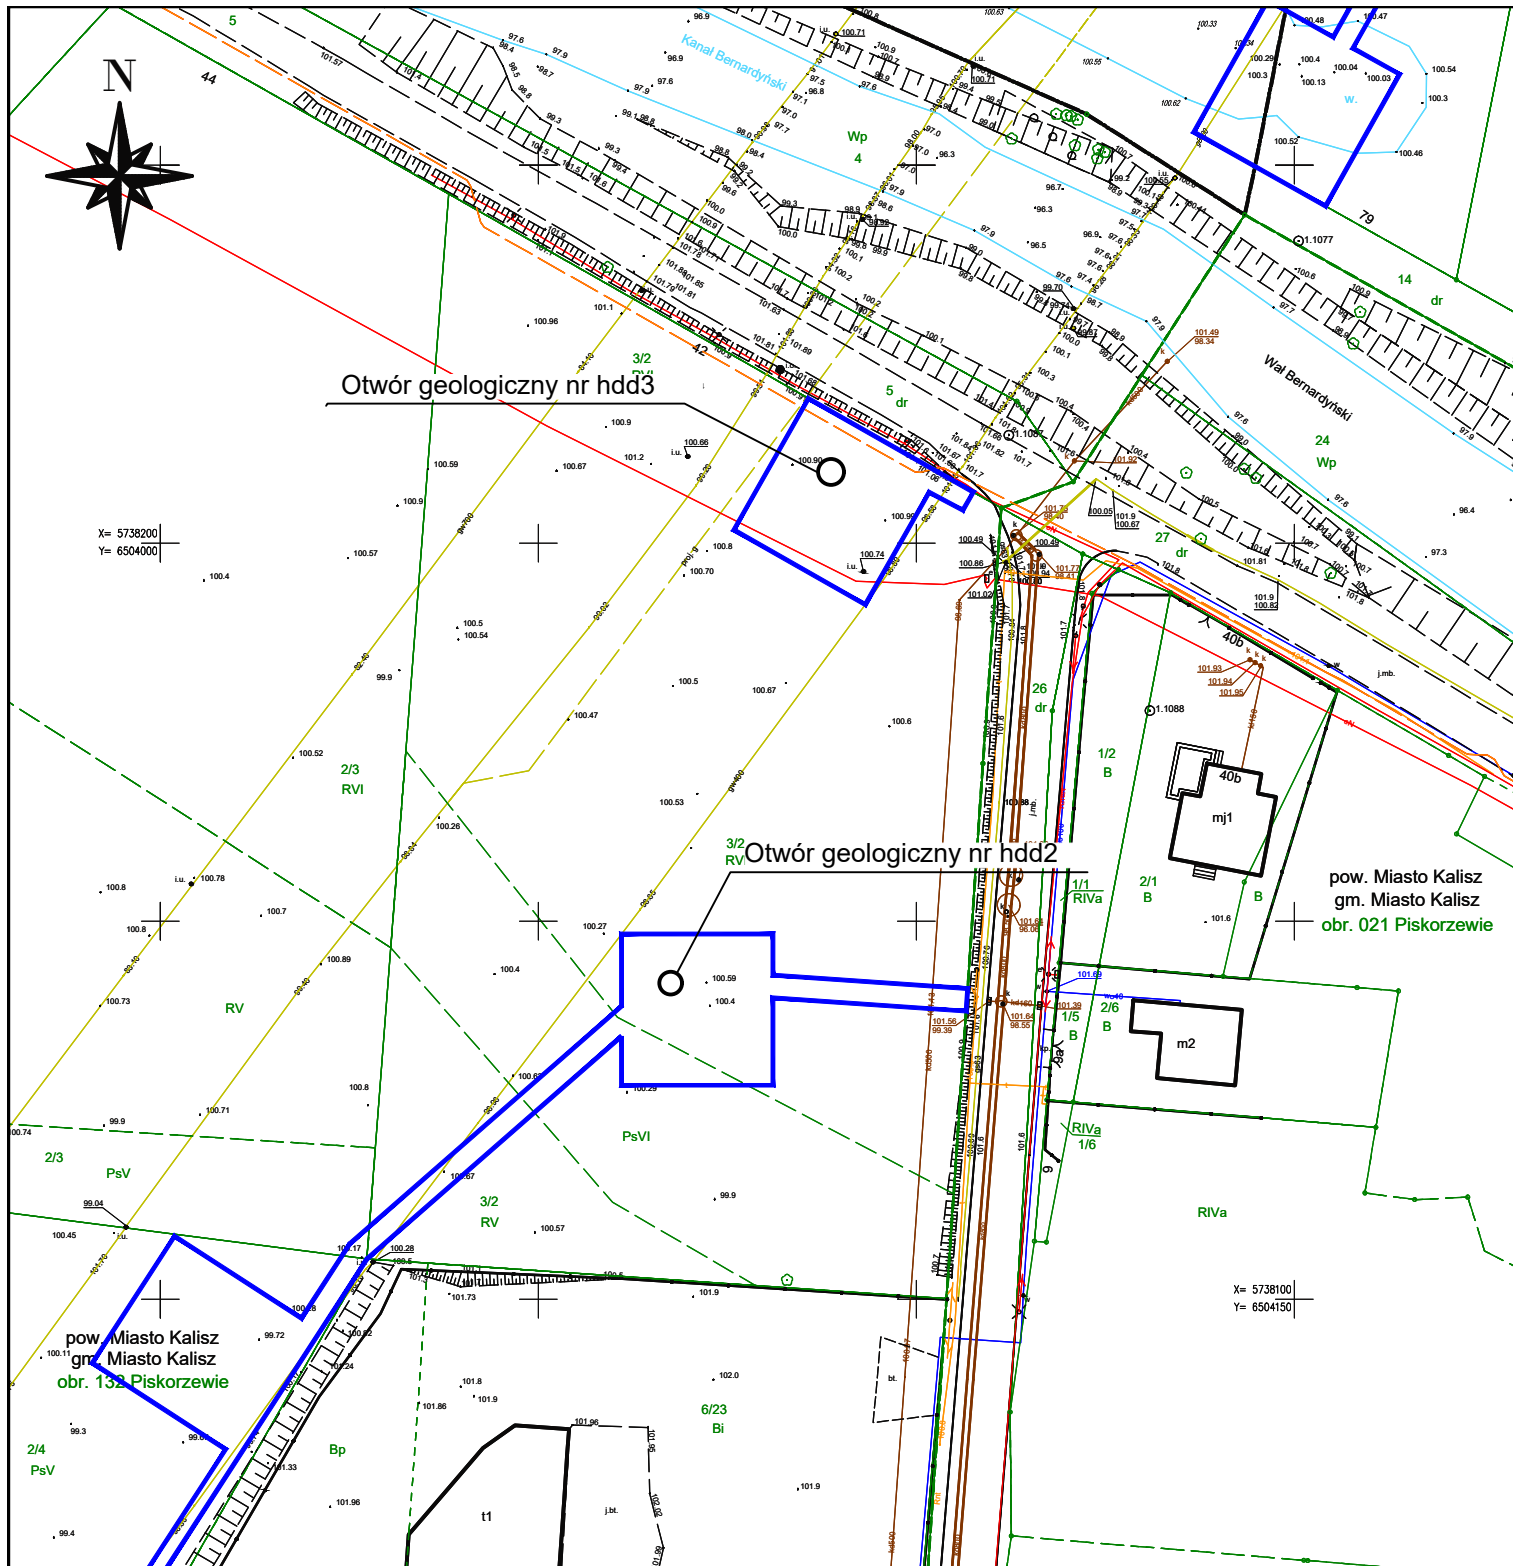

Dotyczy działki ewidencyjnej nr:

3/2

obręb 132 Piskorzewie
gmina Kalisz (miasto)
powiat Kalisz (miasto)
województwo wielkopolskie

Mapa z zaznaczoną lokalizacją otworu geologicznego

Investor

Operator Gazociągów Przesyłowych
GAZ-SYSTEM S.A.
ul. Mszczonowska 4, 04-337 Warszawa



Zamierzenie

Wykonanie badań geologicznych dla przebudowy gazociągu DN400

Skala

1 : 1000

Data

08.2022

Średnica nominalna gazociągu: DN 400


Legenda:



Lokalizacja otworu geologicznego



Granice terenu objętego wnioskiem

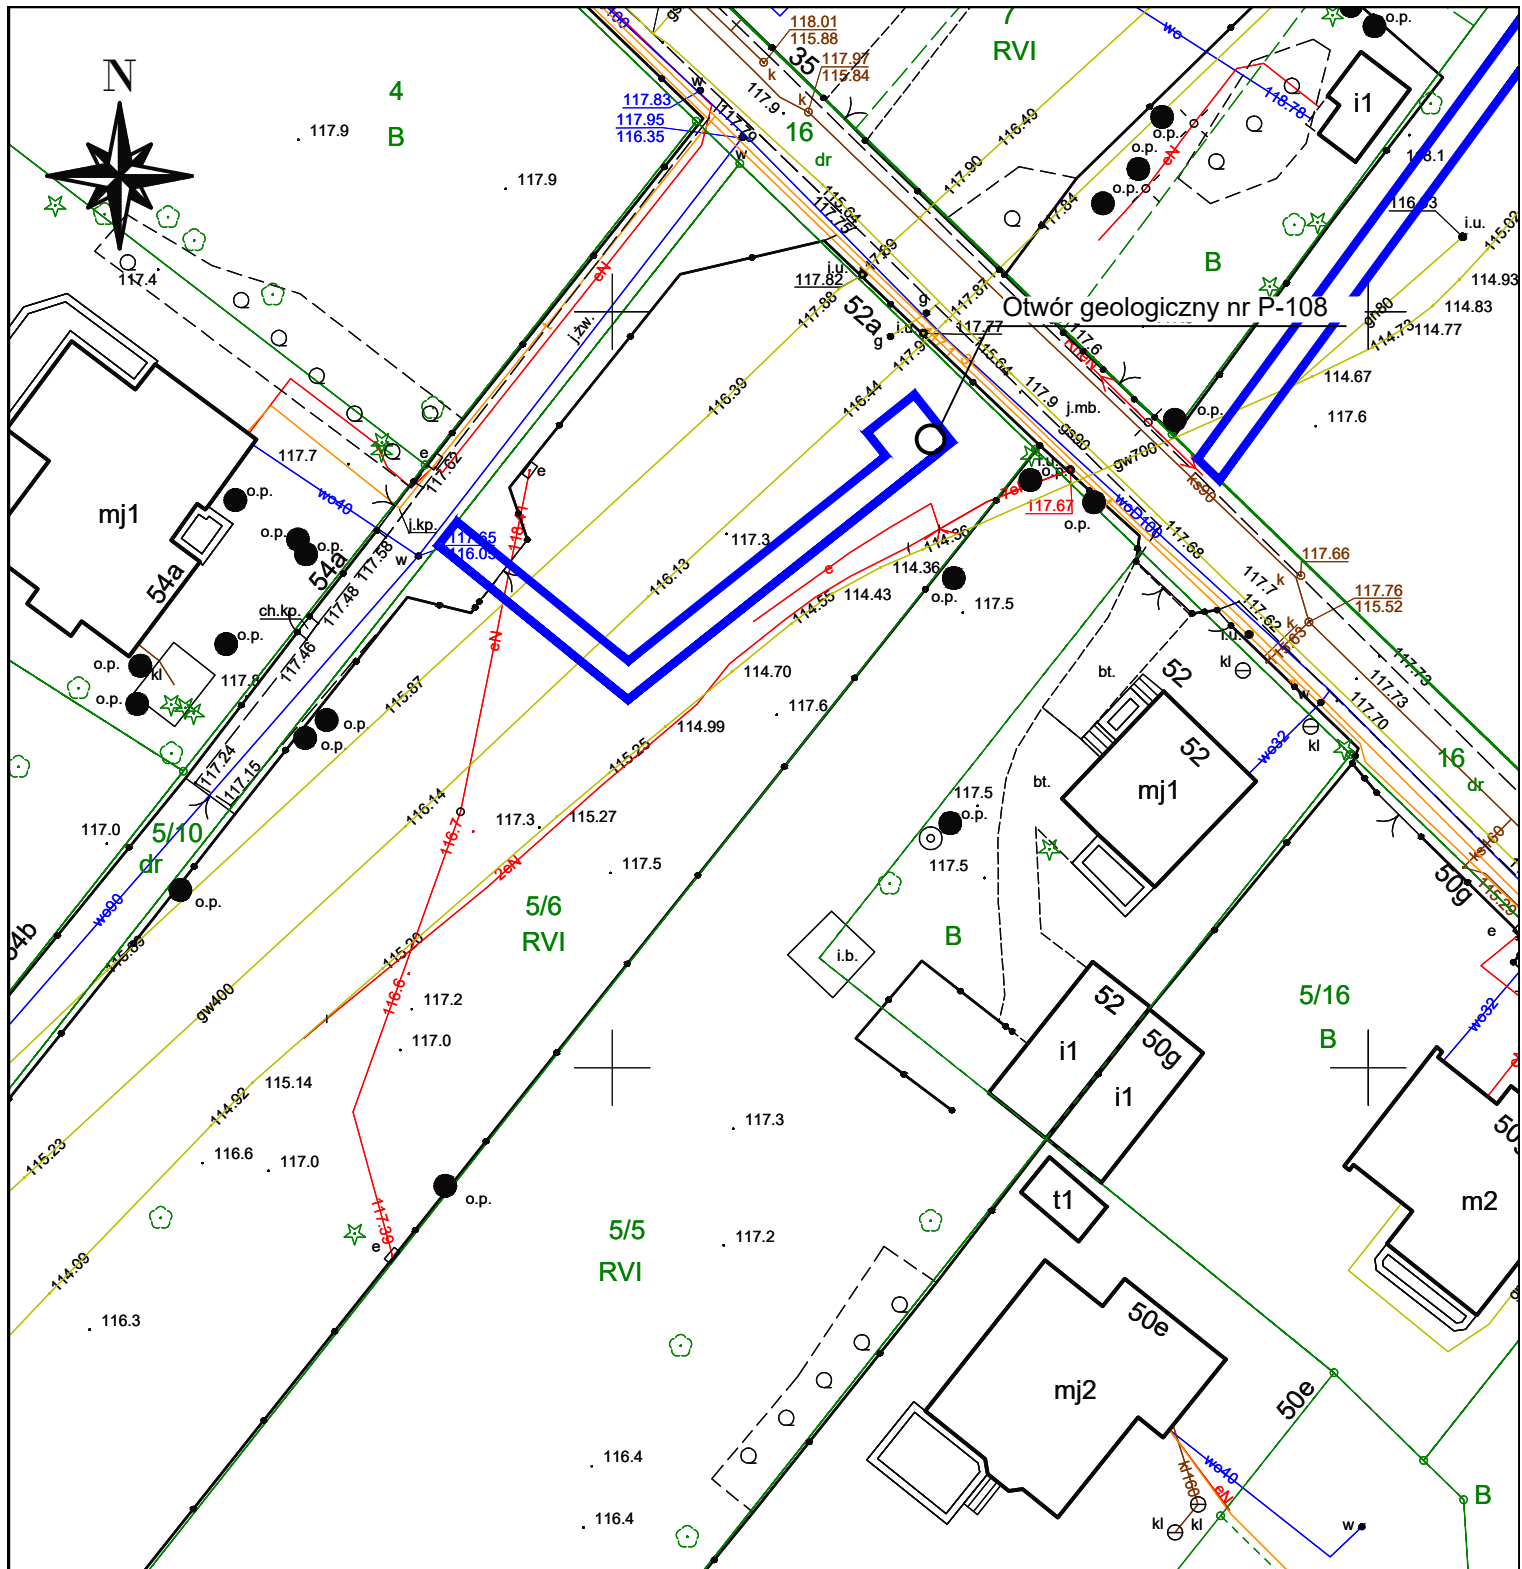

Dotyczy działki ewidencyjnej nr:

5/6

obręb 136 Majków
gmina Kalisz (miasto)
powiat Kalisz (miasto)
województwo wielkopolskie

Mapa z zaznaczoną lokalizacją otworu geologicznego

Inwestor

Operator Gazociągów Przesyłowych
GAZ-SYSTEM S.A.
ul. Mszczonowska 4, 04-337 Warszawa



Zamierzenie

Wykonanie badań geologicznych dla przebudowy gazociągu DN400

Skala

1 : 500

Data

08.2022

Średnica nominalna gazociągu: DN 400


Legenda:



Lokalizacja otworu geologicznego



Granice terenu objętego wnioskiem

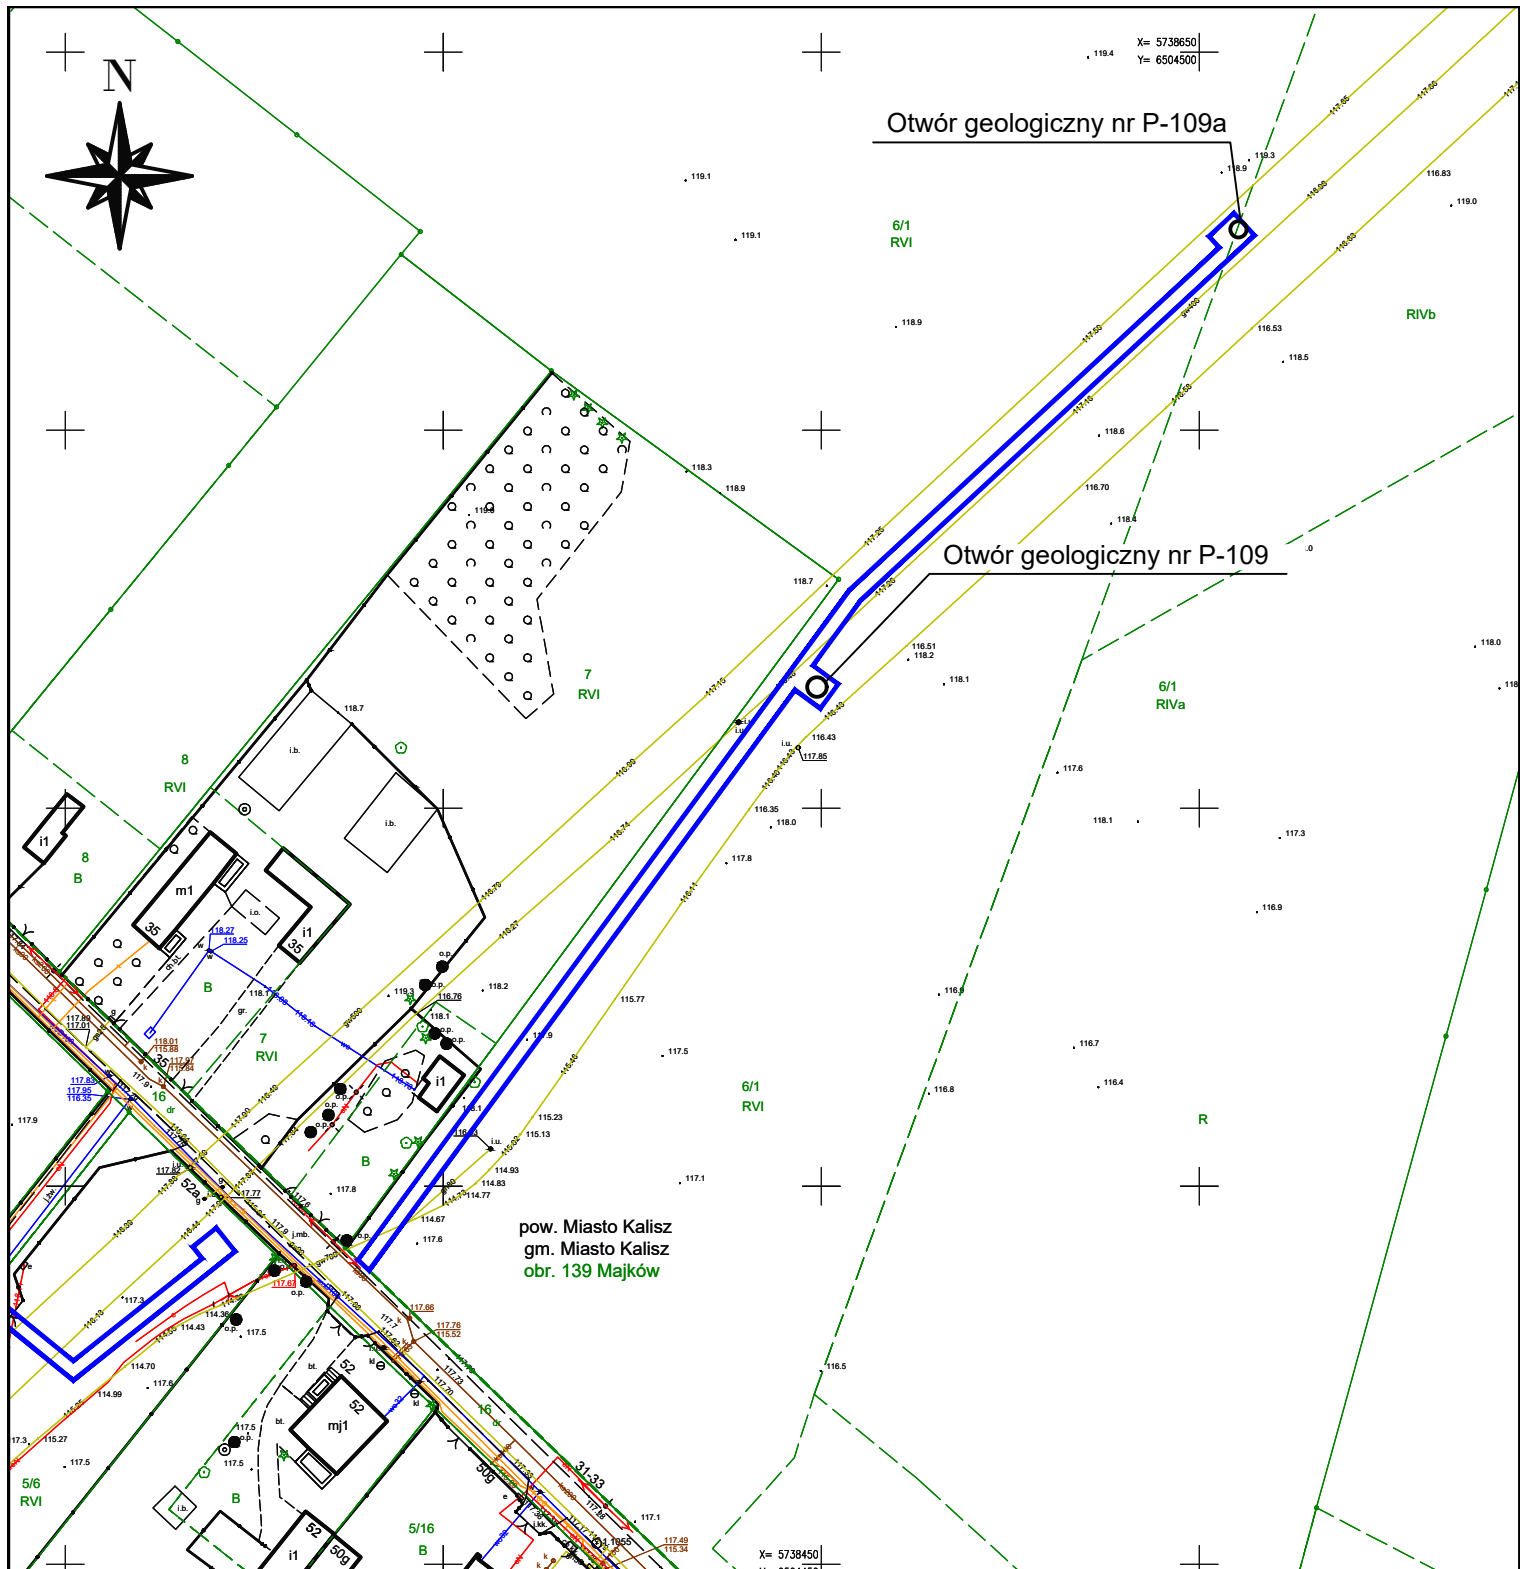

Dotyczy działki ewidencyjnej nr:

6/1

obręb 139 Majków
gmina Kalisz (miasto)
powiat Kalisz (miasto)
województwo wielkopolskie

Mapa z zaznaczoną lokalizacją otworu geologicznego

Investor

Operator Gazociągów Przesyłowych
GAZ-SYSTEM S.A.
ul. Mszczonowska 4, 04-337 Warszawa



Zamierzenie

Wykonanie badań geologicznych dla przebudowy gazociągu DN400

Skala

1 : 1000


Data

08.2022

Średnica nominalna gazociągu: DN 400

Legenda:

-  Lokalizacja otworu geologicznego
-  Granice terenu objętego wnioskiem

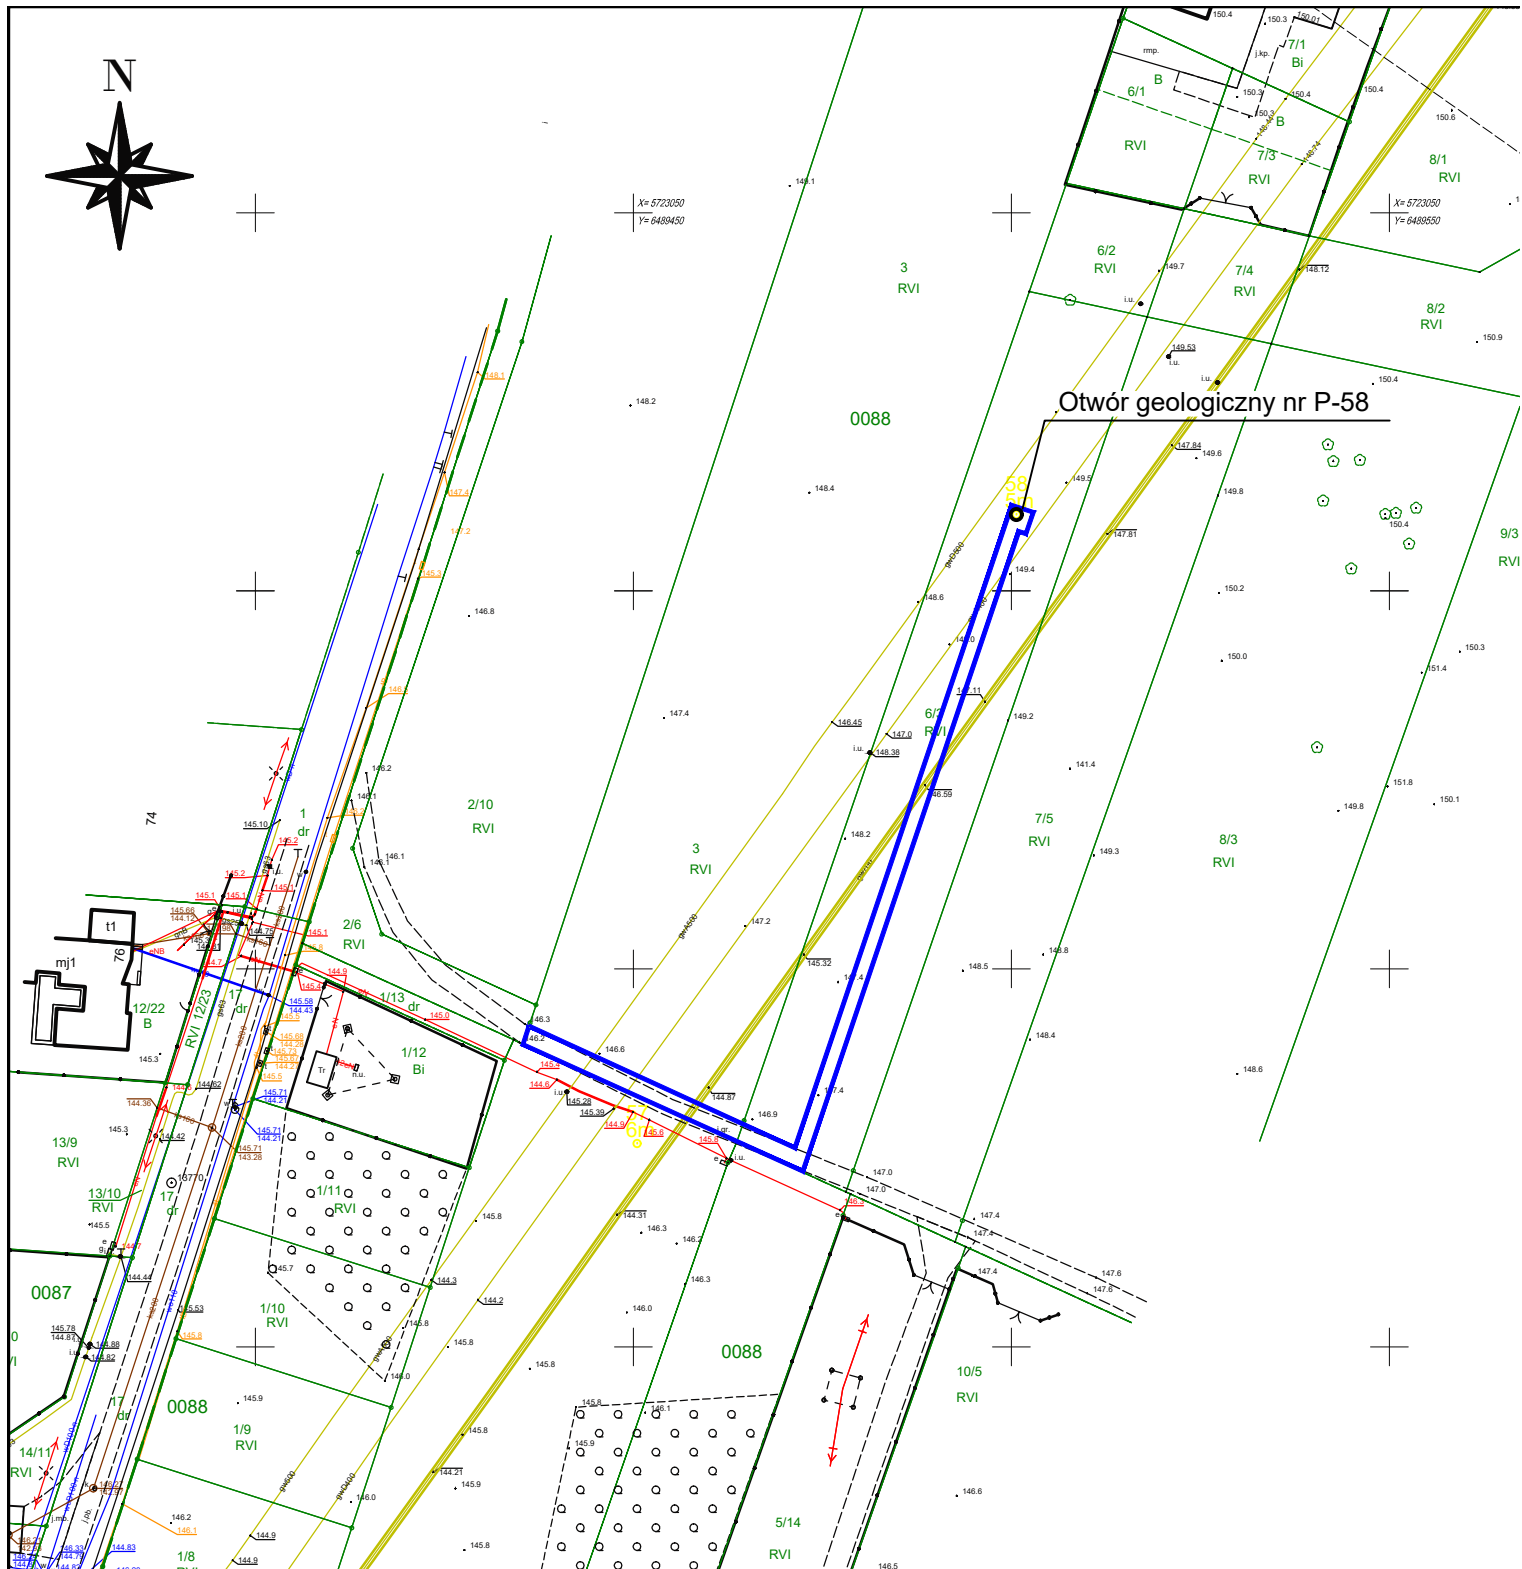

Dotyczy działki ewidencyjnej nr:

6/3, 3

obręb Ostrów Wielkopolski 0088
gmina Ostrów Wielkopolski
powiat ostrowski
województwo wielkopolskie

Mapa z zaznaczoną lokalizacją otworu geologicznego

Inwestor

Operator Gazociągów Przesyłowych
GAZ-SYSTEM S.A.
ul. Mszczonowska 4, 04-337 Warszawa



Zamierzenie

Wykonanie badań geologicznych dla przebudowy gazociągu DN400

Skala

1 : 1000

Data

08.2022

Średnica nominalna gazociągu: DN 400

Legenda:



Lokalizacja otworu geologicznego



Granice terenu objętego wnioskiem



Dotyczy działki ewidencyjnej nr:

8
obręb 136 Majków
gmina Kalisz (miasto)
powiat Kalisz (miasto)
województwo wielkopolskie

105/2
obręb Warszówka
gmina Blizanów
powiat Kalisz (miasto)
województwo wielkopolskie

Mapa z zaznaczoną lokalizacją otworu geologicznego

Investor

Operator Gazociągów Przesyłowych
GAZ-SYSTEM S.A.
ul. Mszczonowska 4, 04-337 Warszawa



Zamierzenie

Wykonanie badań geologicznych dla przebudowy gazociągu DN400

Skala

1 : 500


Data

08.2022

Średnica nominalna gazociągu: DN 400

Legenda:

-  Lokalizacja otworu geologicznego
-  Granice terenu objętego wnioskiem

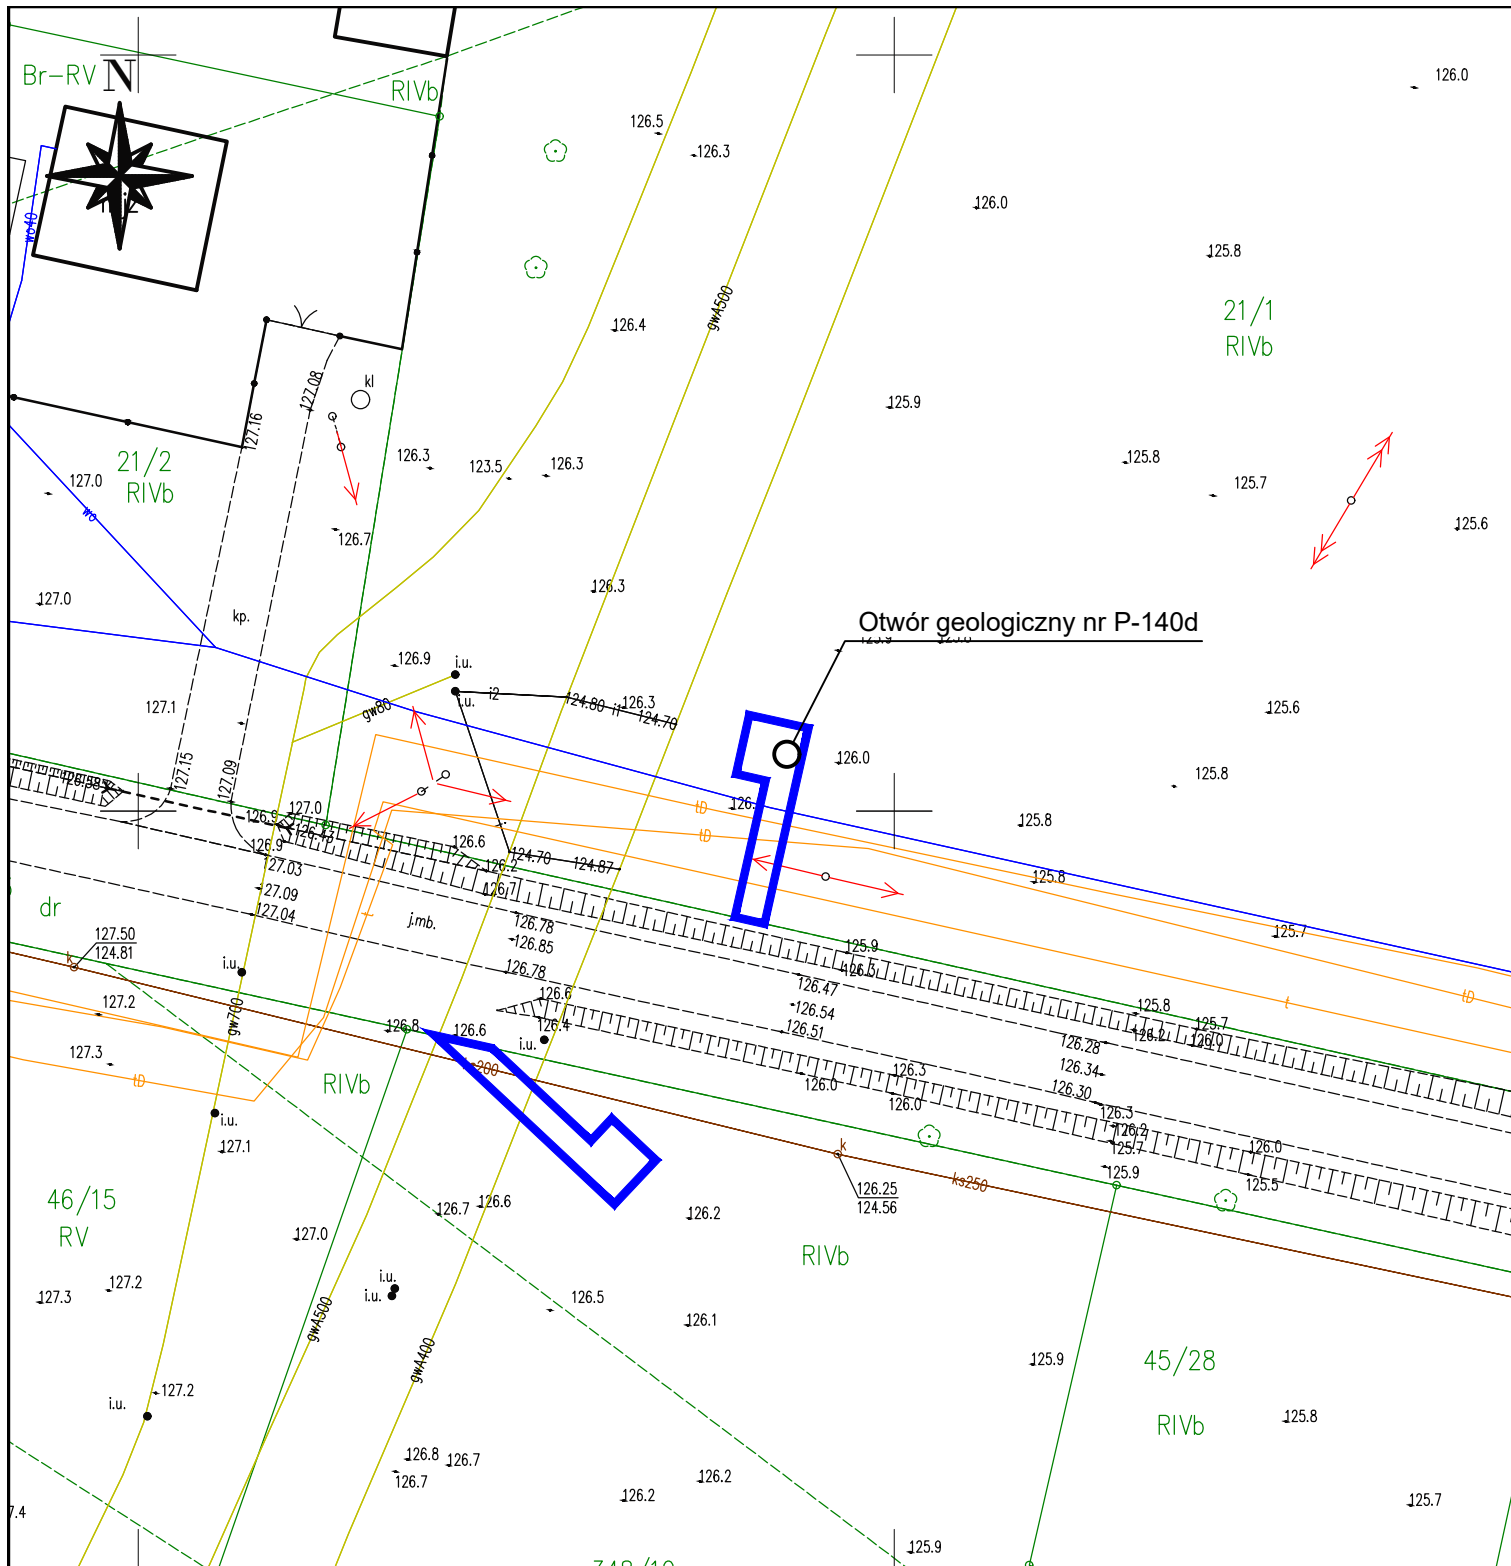

Dotyczy działki ewidencyjnej nr:

21/1

obręb Ceków Kolonia
gmina Ceków-Kolonia
powiat kaliski
województwo wielkopolskie

Mapa z zaznaczoną lokalizacją otworu geologicznego

Inwestor

Operator Gazociągów Przesyłowych
GAZ-SYSTEM S.A.
ul. Mszczonowska 4, 04-337 Warszawa



Zamierzenie

Wykonanie badań geologicznych dla przebudowy gazociągu DN400

Skala

1 : 500

Data

08.2022

Średnica nominalna gazociągu: DN 400


Legenda:




Lokalizacja otworu geologicznego



Granice terenu objętego wnioskiem

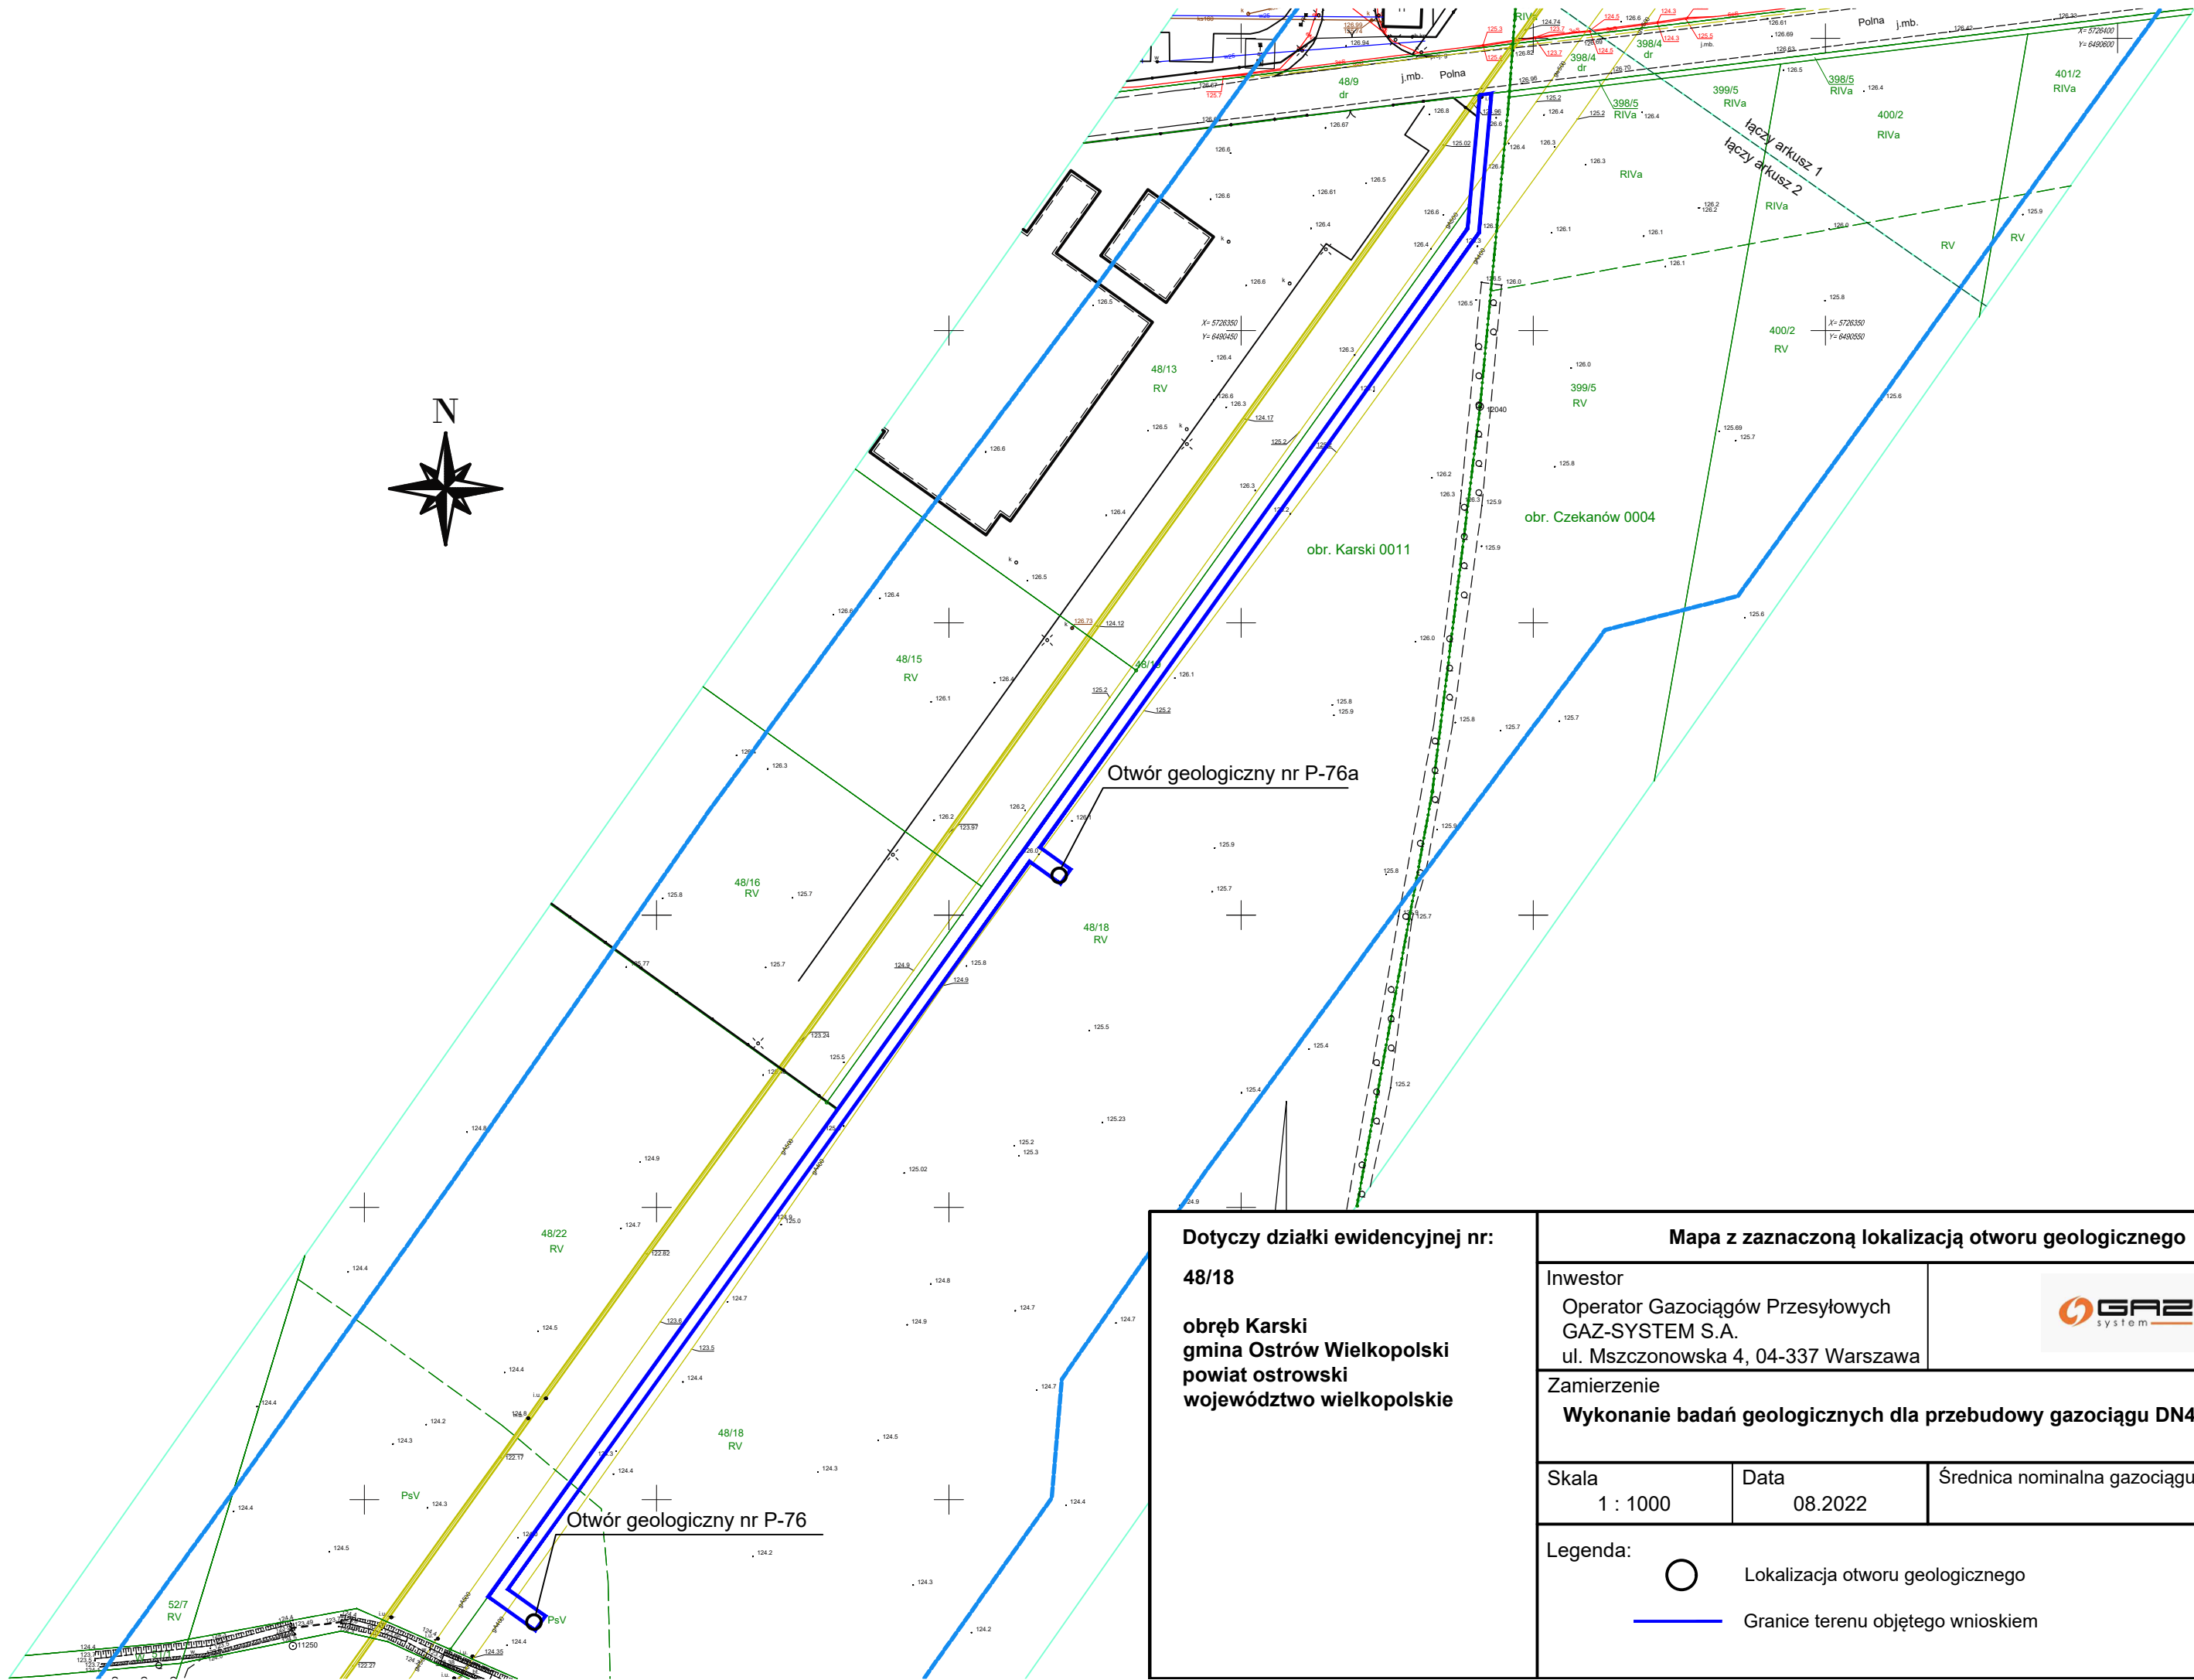

Dotyczy działki ewidencyjnej nr: 48/18 obręb Karski gmina Ostrów Wielkopolski powiat ostrowski województwo wielkopolskie	Mapa z zaznaczoną lokalizacją otworu geologicznego		
	Inwestor Operator Gazociągów Przesyłowych GAZ-SYSTEM S.A. ul. Mszczonowska 4, 04-337 Warszawa		
	Zamierzenie Wykonanie badań geologicznych dla przebudowy gazociągu DN400		
	Skala 1 : 1000	Data 08.2022	Średnica nominalna gazociągu: DN 400
	Legenda:  Lokalizacja otworu geologicznego  Granice terenu objętego wnioskiem		

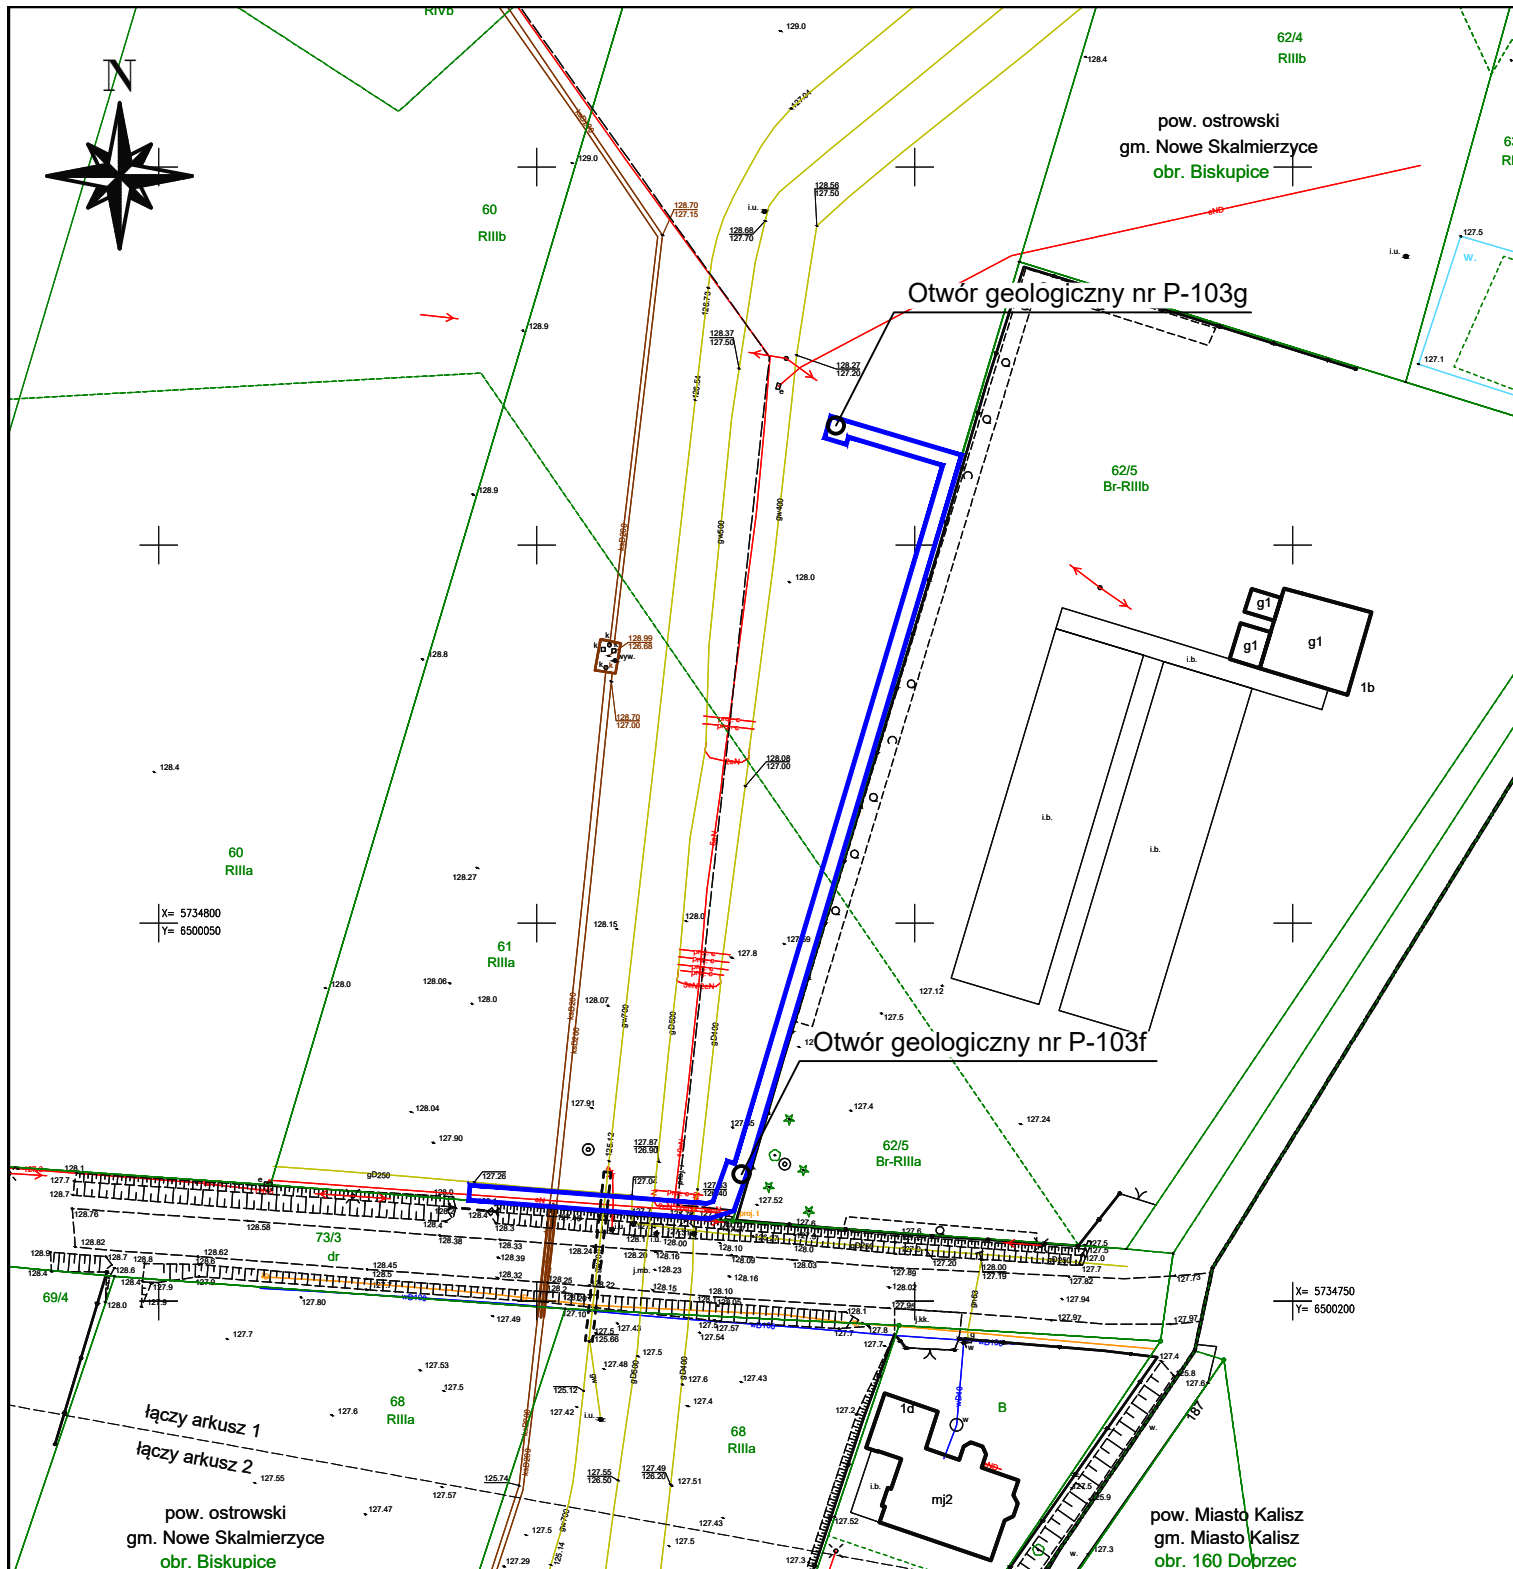

Dotyczy działki ewidencyjnej nr:

61

obręb Biskupice
gmina Nowe Skalmierzyce
powiat ostrowski
województwo wielkopolskie

Mapa z zaznaczoną lokalizacją otworu geologicznego

Inwestor

Operator Gazociągów Przesyłowych
GAZ-SYSTEM S.A.
ul. Mszczonowska 4, 04-337 Warszawa



Zamierzenie

Wykonanie badań geologicznych dla przebudowy gazociągu DN400

Skala

1 : 1000

Data

08.2022

Średnica nominalna gazociągu: DN 400


Legenda:



Lokalizacja otworu geologicznego



Granice terenu objętego wnioskiem

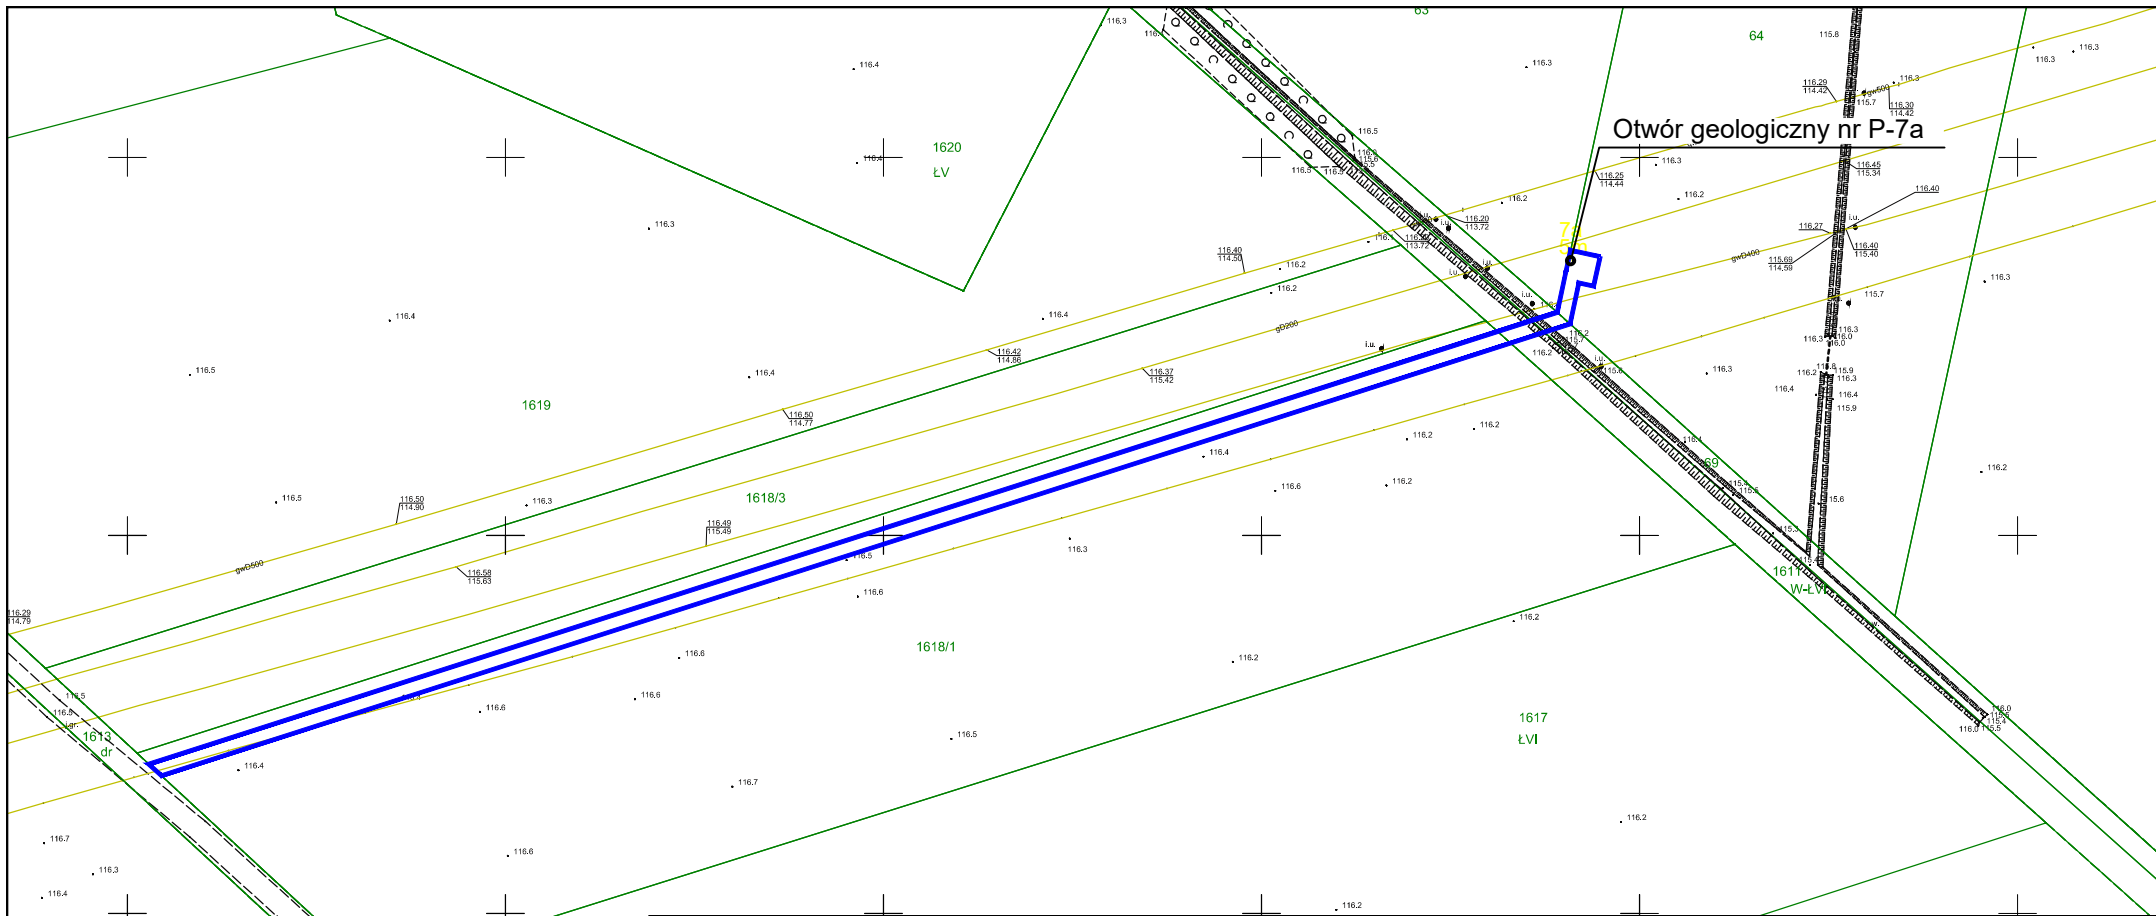

Dotyczy działki ewidencyjnej nr:

64, 1618/1, 1611, 69

**obręb Tarchały Wielkie
gmina Odolanów
powiat ostrowski
województwo wielkopolskie**

Mapa z zaznaczoną lokalizacją otworu geologicznego

Inwestor

Operator Gazociągów Przesyłowych
GAZ-SYSTEM S.A.
ul. Mszczonowska 4, 04-337 Warszawa



Zamierzenie

Wykonanie badań geologicznych dla przebudowy gazociągu DN400

Skala

1 : 1000

Data

08.2022

Średnica nominalna gazociągu: DN 400


Legenda:



Lokalizacja otworu geologicznego



Granice terenu objętego wnioskiem

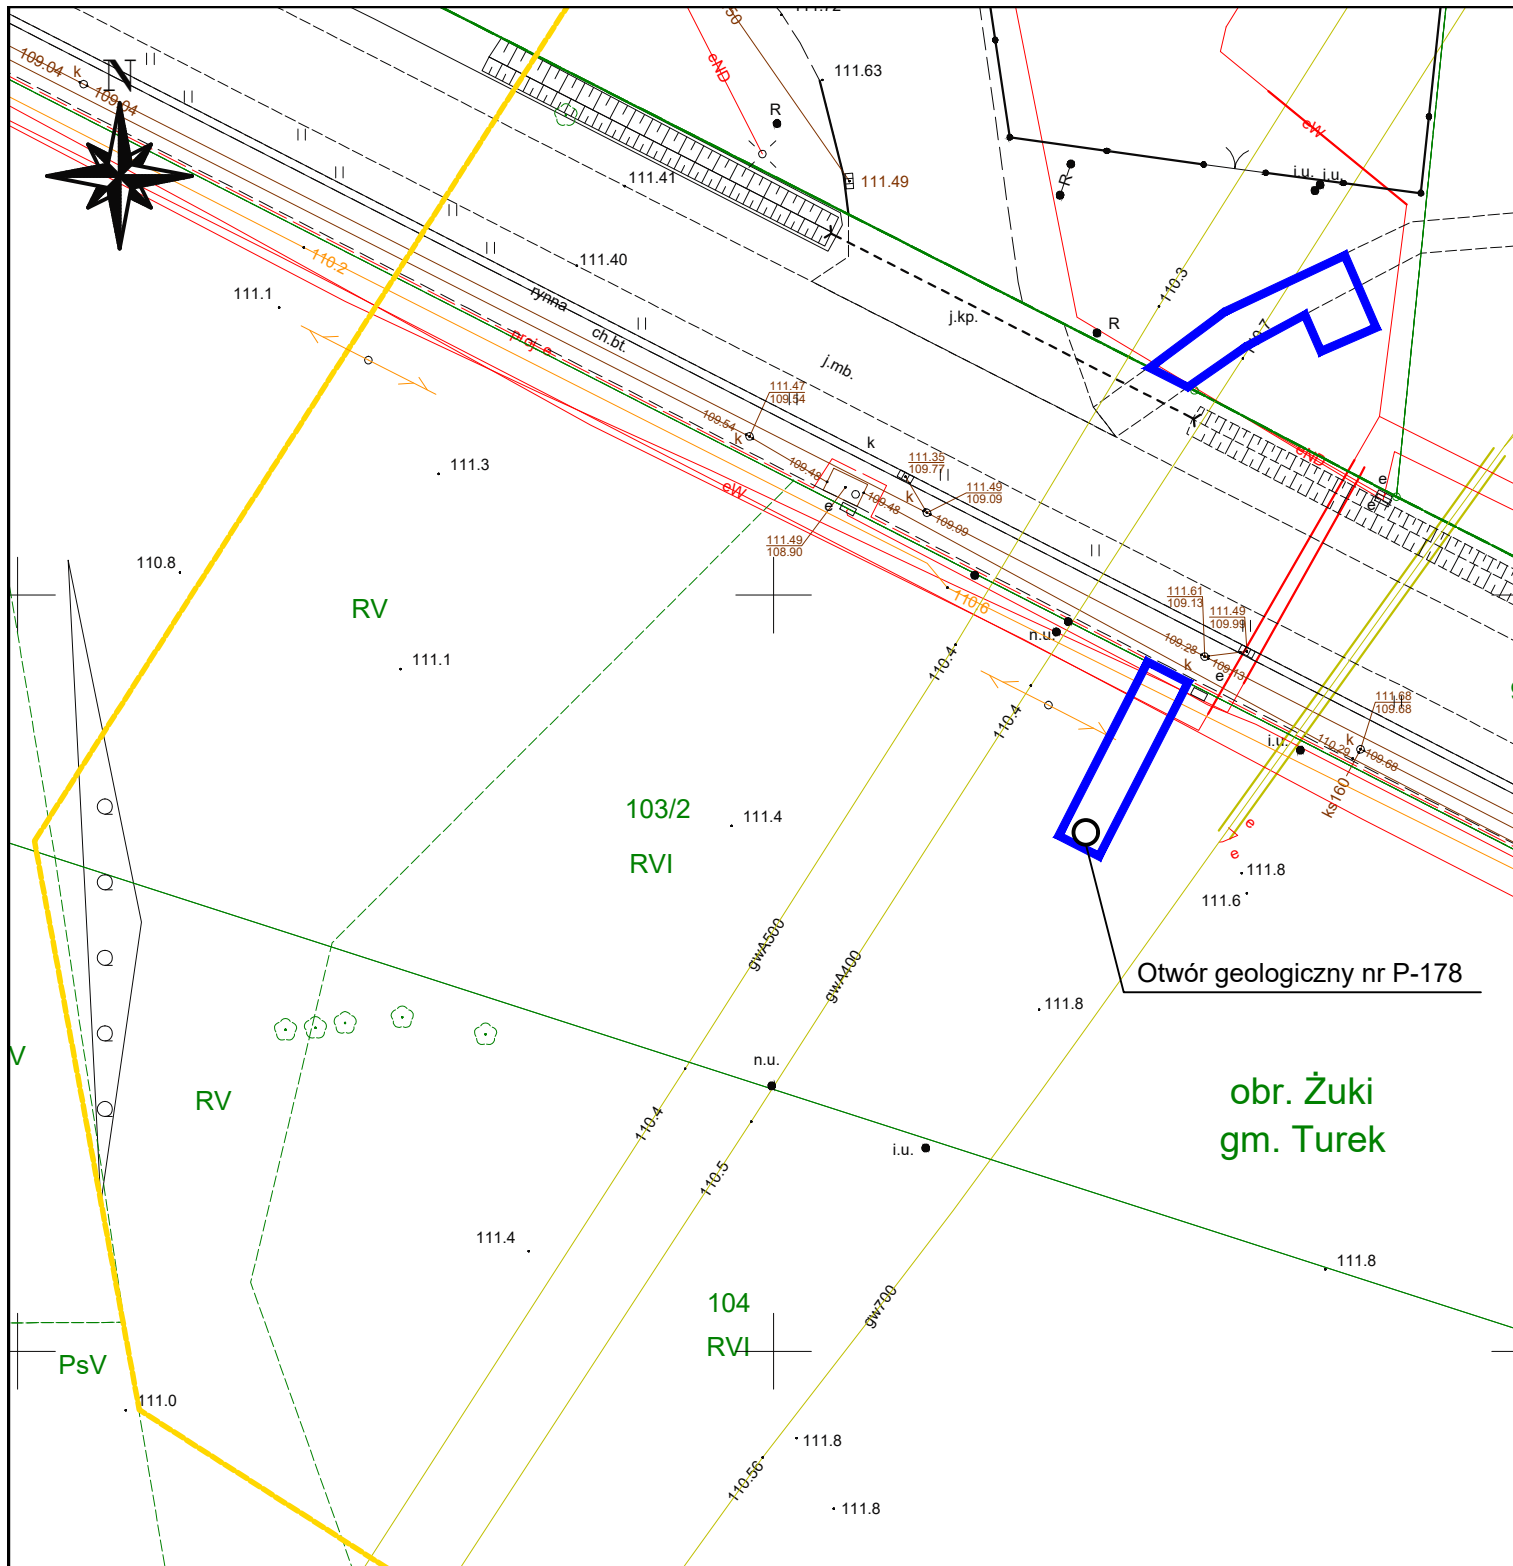

Dotyczy działki ewidencyjnej nr:

103/2

obręb Żuki
gmina Turek
powiat turecki
województwo wielkopolskie

Mapa z zaznaczoną lokalizacją otworu geologicznego

Inwestor

Operator Gazociągów Przesyłowych
GAZ-SYSTEM S.A.
ul. Mszczonowska 4, 04-337 Warszawa



Zamierzenie

Wykonanie badań geologicznych dla przebudowy gazociągu DN400

Skala

1 : 500

Data

08.2022

Średnica nominalna gazociągu: DN 400


Legenda:



Lokalizacja otworu geologicznego



Granice terenu objętego wnioskiem

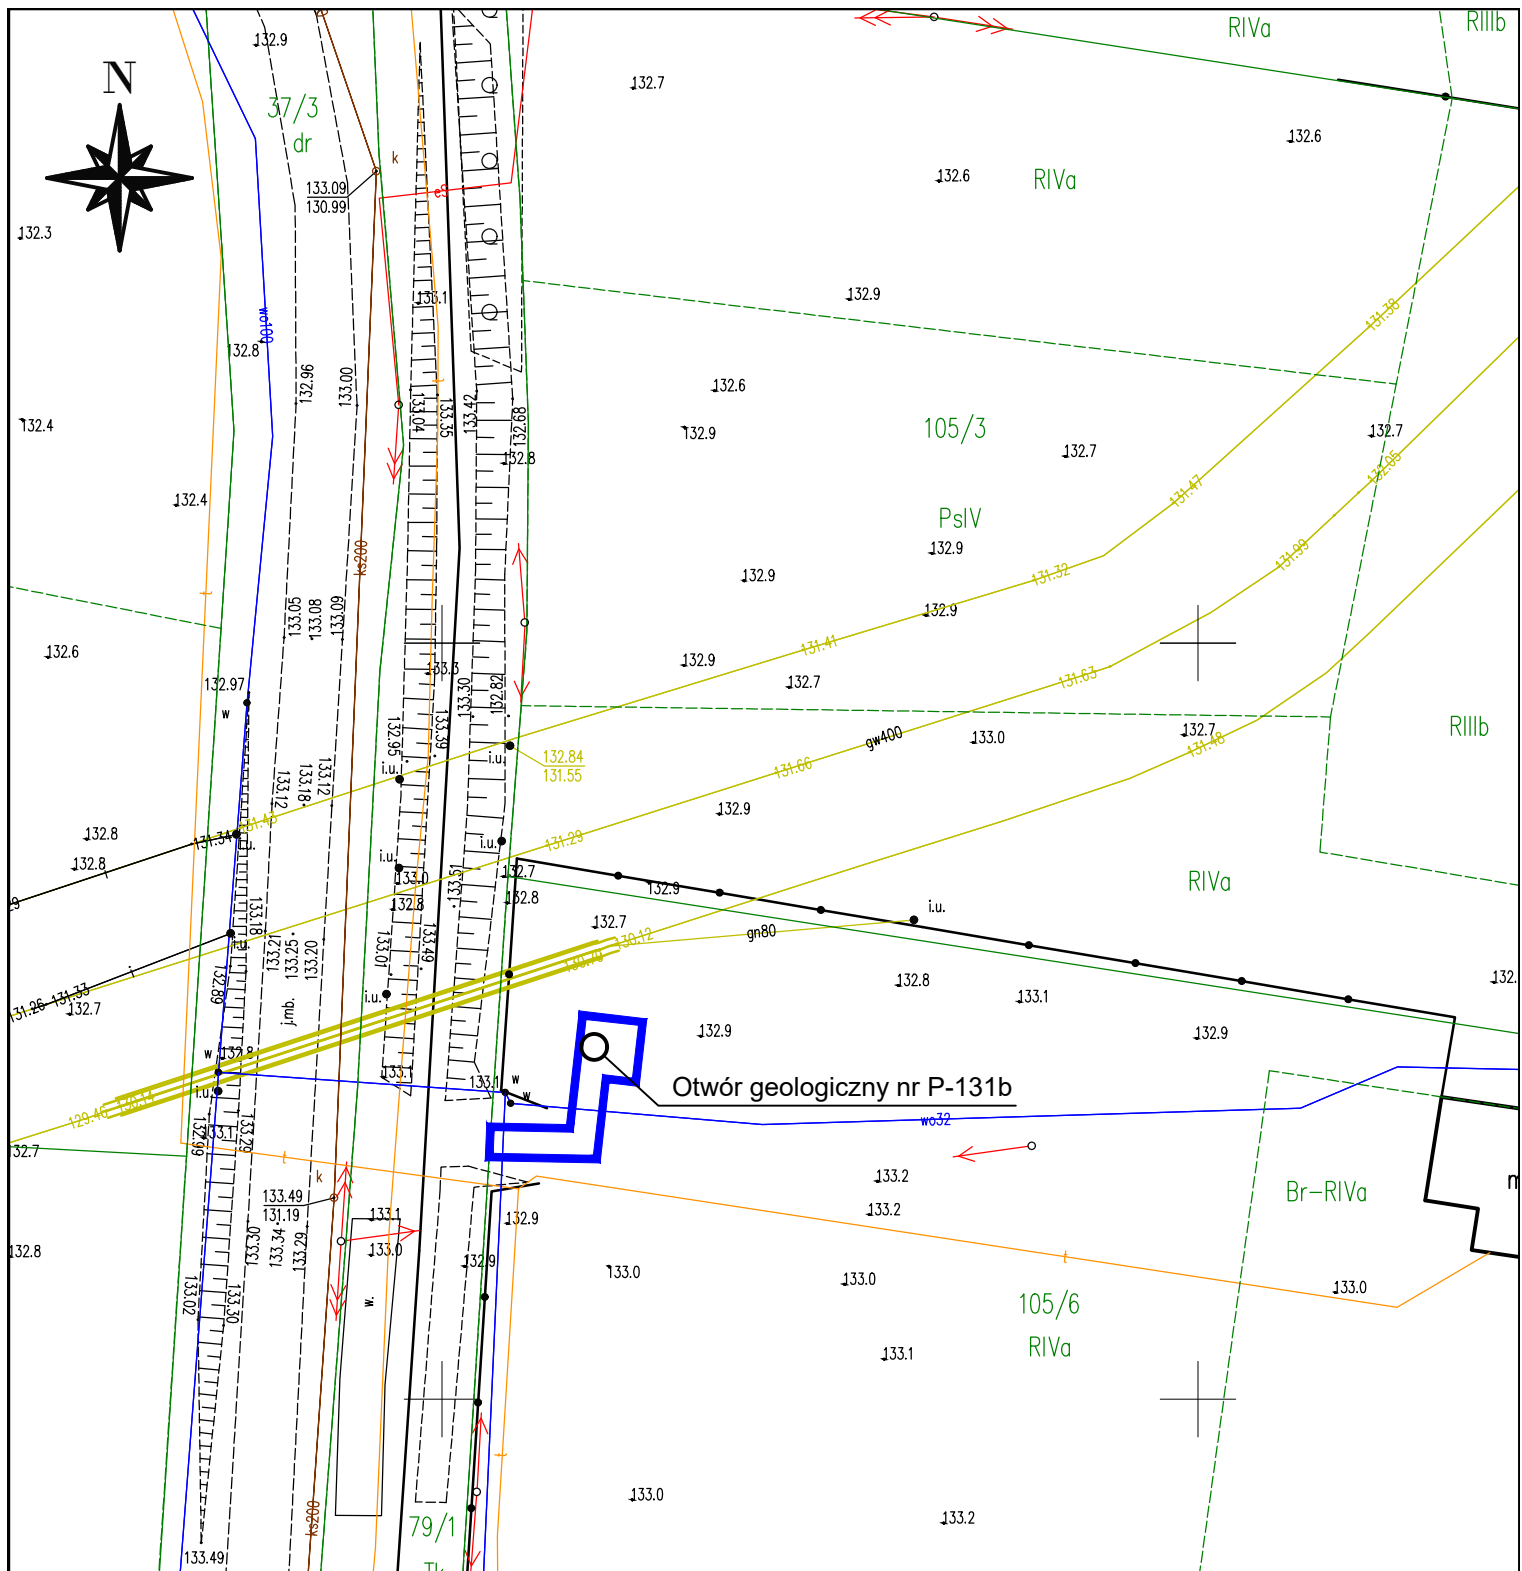

Dotyczy działki ewidencyjnej nr:

105/6

obręb Florentyna
gmina Żelazków
powiat kaliski
województwo wielkopolskie

Mapa z zaznaczoną lokalizacją otworu geologicznego

Inwestor

Operator Gazociągów Przesyłowych
GAZ-SYSTEM S.A.
ul. Mszczonowska 4, 04-337 Warszawa



Zamierzenie

Wykonanie badań geologicznych dla przebudowy gazociągu DN400

Skala

1 : 500

Data

08.2022

Średnica nominalna gazociągu: DN 400


Legenda:



Lokalizacja otworu geologicznego



Granice terenu objętego wnioskiem

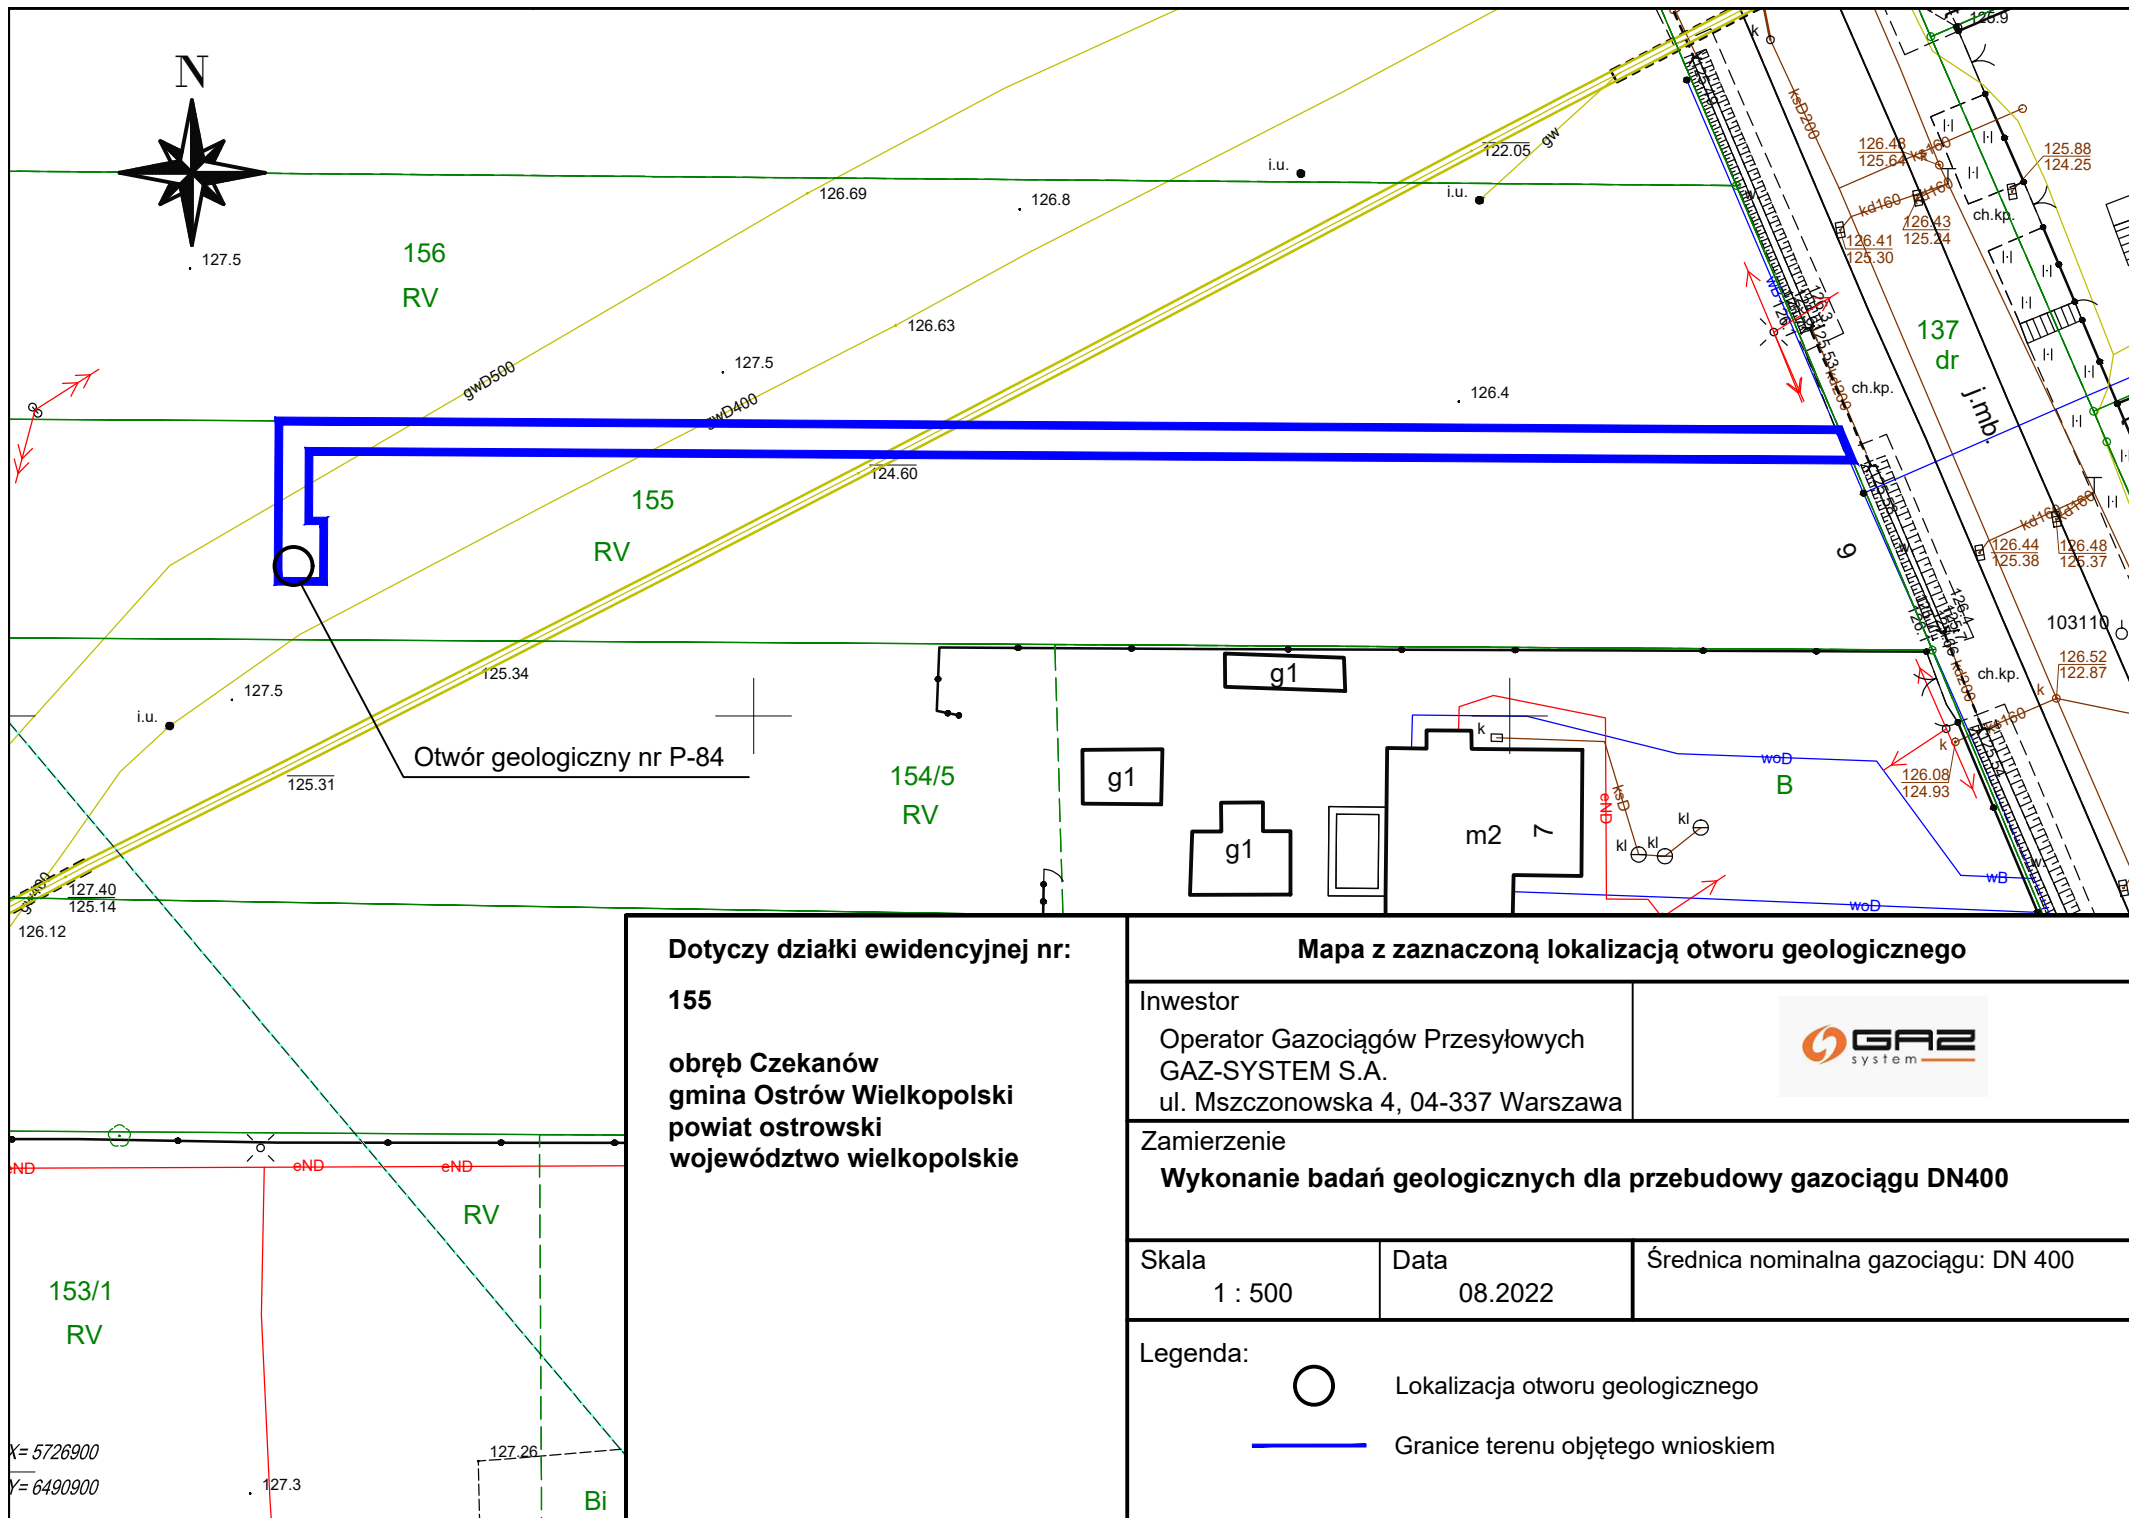

Dotyczy działki ewidencyjnej nr:
155
obręb Czekanów
gmina Ostrów Wielkopolski
powiat ostrowski
województwo wielkopolskie

Mapa z zaznaczoną lokalizacją otworu geologicznego


Inwestor
Operator Gazociągów Przesyłowych
GAZ-SYSTEM S.A.
ul. Mszczonowska 4, 04-337 Warszawa



Zamierzenie
Wykonanie badań geologicznych dla przebudowy gazociągu DN400

Skala 1 : 500	Data 08.2022	Średnica nominalna gazociągu: DN 400
------------------	-----------------	--------------------------------------

- Legenda:
- Lokalizacja otworu geologicznego
 - Granice terenu objętego wnioskiem

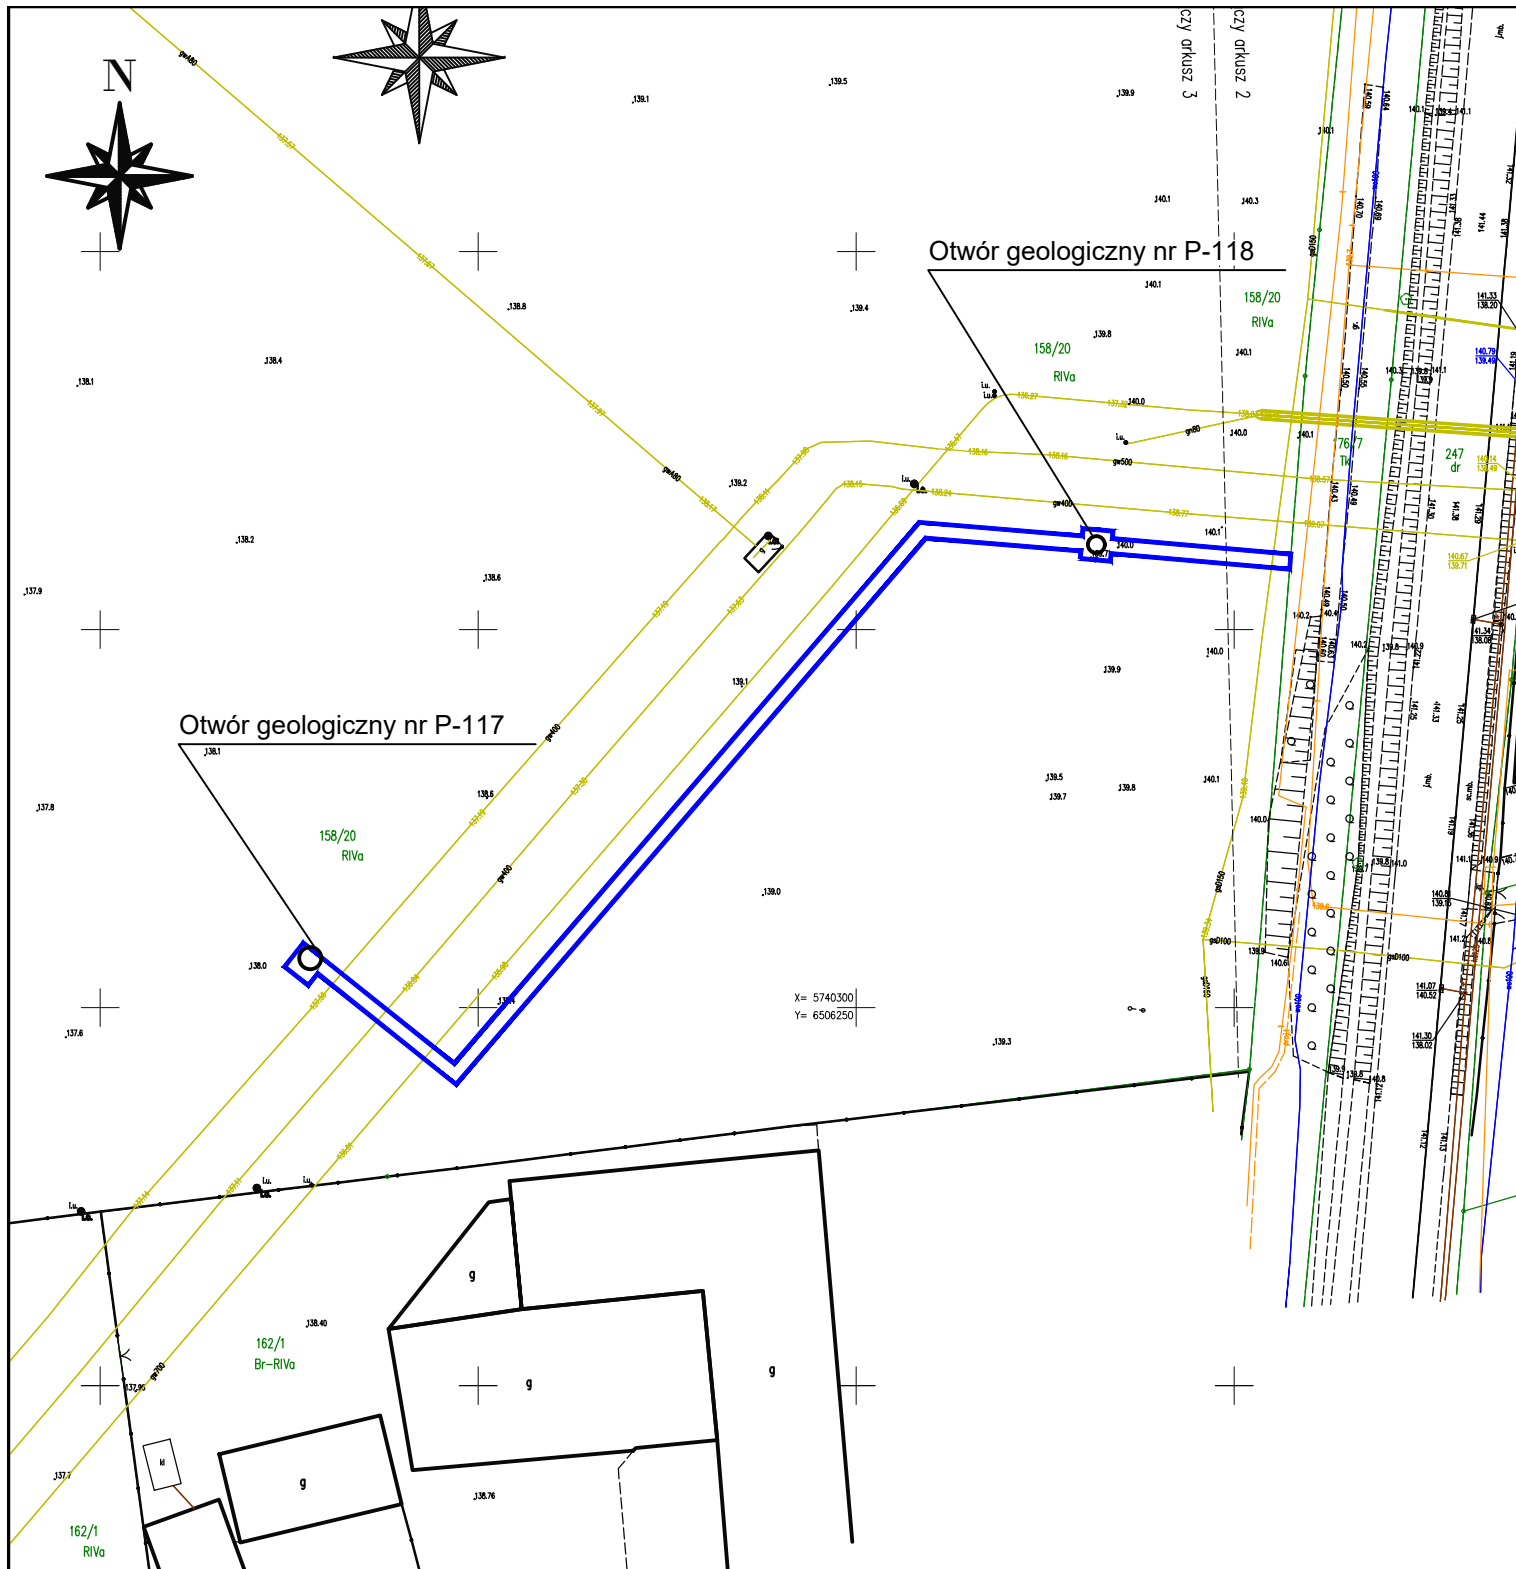

Dotyczy działki ewidencyjnej nr:

158/20

obręb Kokanin
gmina Żelazków
powiat kaliski
województwo wielkopolskie

Mapa z zaznaczoną lokalizacją otworu geologicznego

Inwestor

Operator Gazociągów Przesyłowych
GAZ-SYSTEM S.A.
ul. Mszczonowska 4, 04-337 Warszawa



Zamierzenie

Wykonanie badań geologicznych dla przebudowy gazociągu DN400

Skala

1 : 1000

Data

08.2022

Średnica nominalna gazociągu: DN 400

Legenda:

-  Lokalizacja otworu geologicznego
-  Granice terenu objętego wnioskiem



Dotyczy działki ewidencyjnej nr:

178, 179, 181, 195

obręb Feliksów
gmina Małanów
powiat turecki
województwo wielkopolskie

Mapa z zaznaczoną lokalizacją otworu geologicznego

Investor

Operator Gazociągów Przesyłowych
GAZ-SYSTEM S.A.
ul. Mszczonowska 4, 04-337 Warszawa



Zamierzenie

Wykonanie badań geologicznych dla przebudowy gazociągu DN400

Skala

1 : 500

Data

08.2022

Średnica nominalna gazociągu: DN 400


Legenda:



Lokalizacja otworu geologicznego



Granice terenu objętego wnioskiem

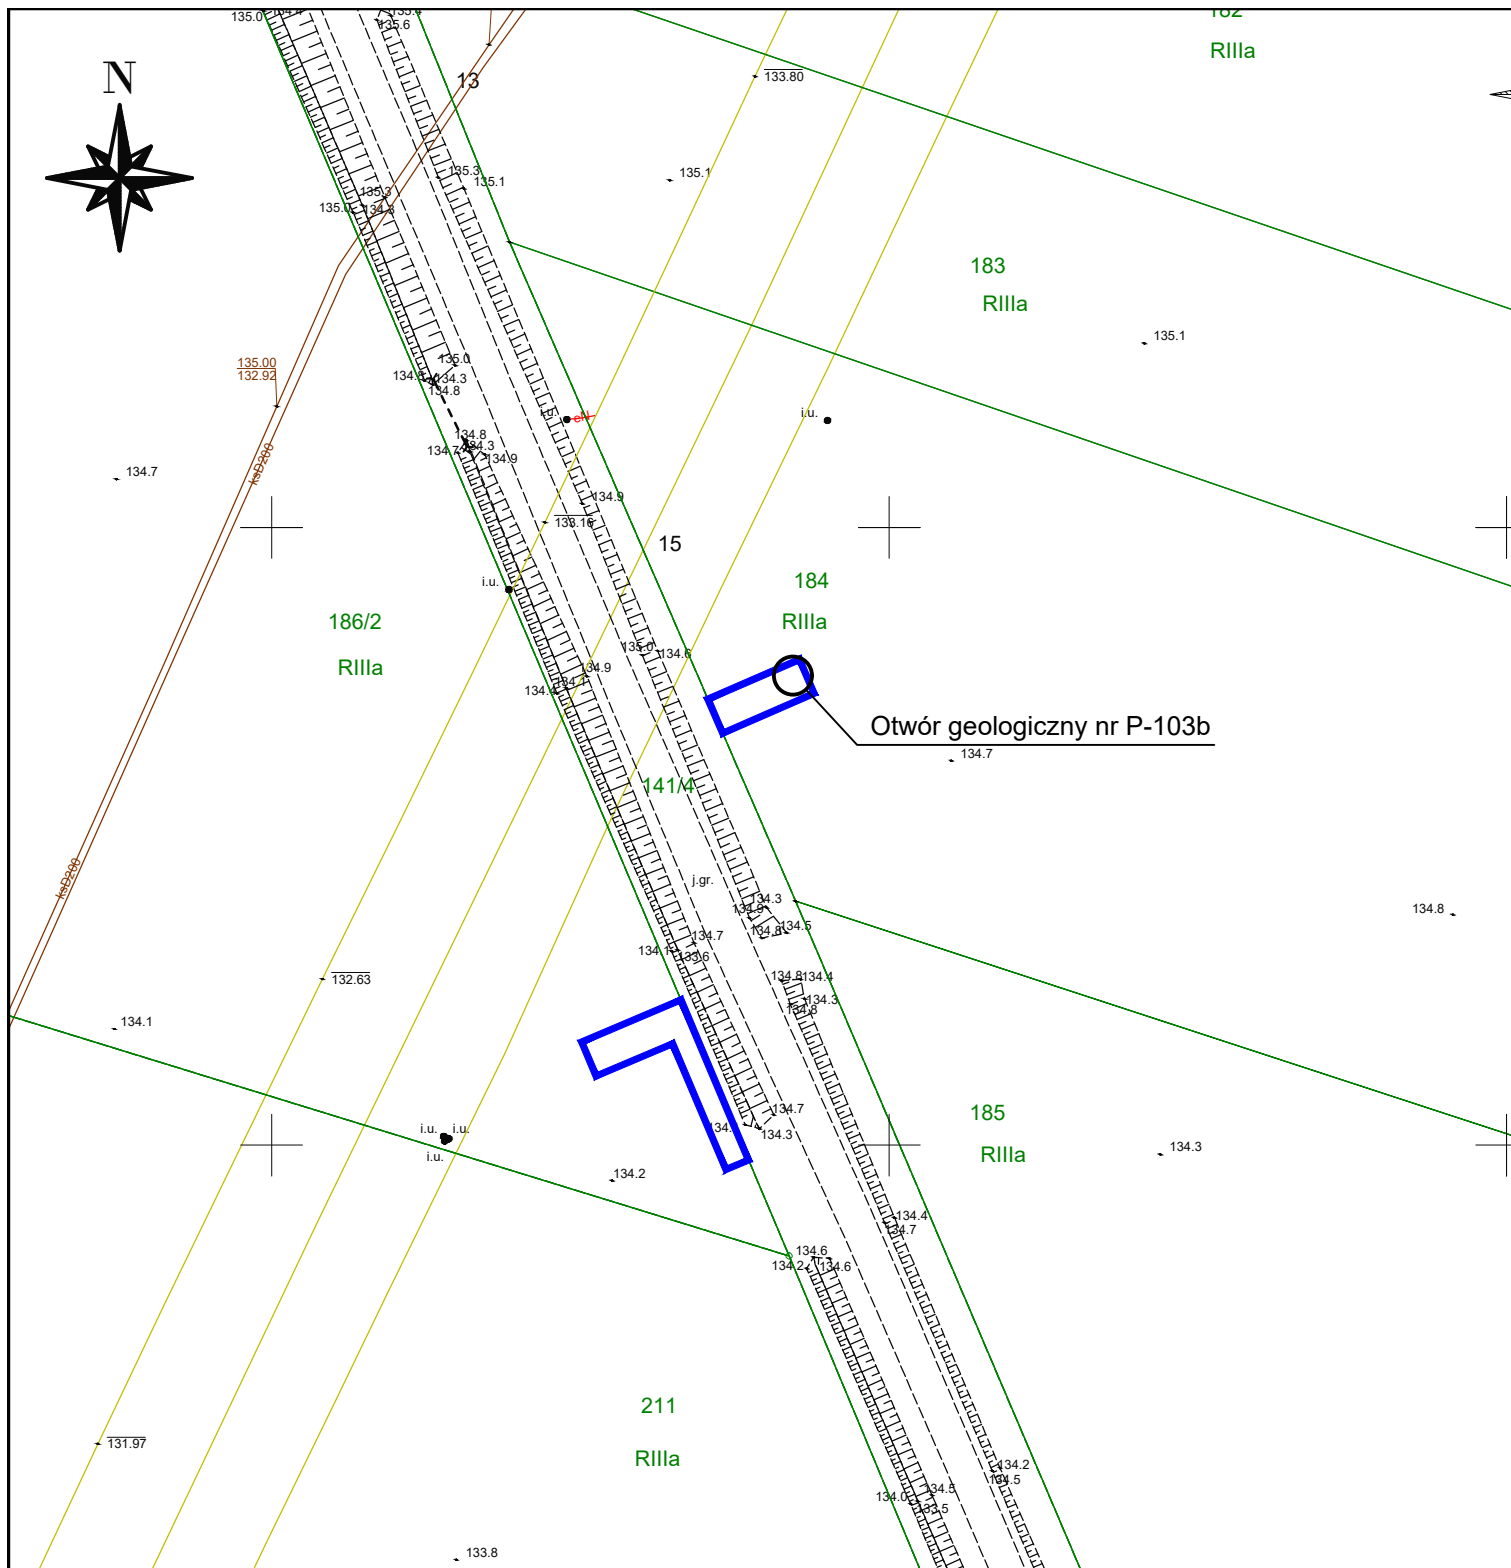

Dotyczy działki ewidencyjnej nr:

184

**obręb Boczków
gmina Nowe Skalmierzyce
powiat ostrowski
województwo wielkopolskie**

Mapa z zaznaczoną lokalizacją otworu geologicznego

Investor

Operator Gazociągów Przesyłowych
GAZ-SYSTEM S.A.
ul. Mszczonowska 4, 04-337 Warszawa



Zamierzenie

Wykonanie badań geologicznych dla przebudowy gazociągu DN400

Skala

1 : 500

Data

08.2022

Średnica nominalna gazociągu: DN 400


Legenda:



Lokalizacja otworu geologicznego



Granice terenu objętego wnioskiem

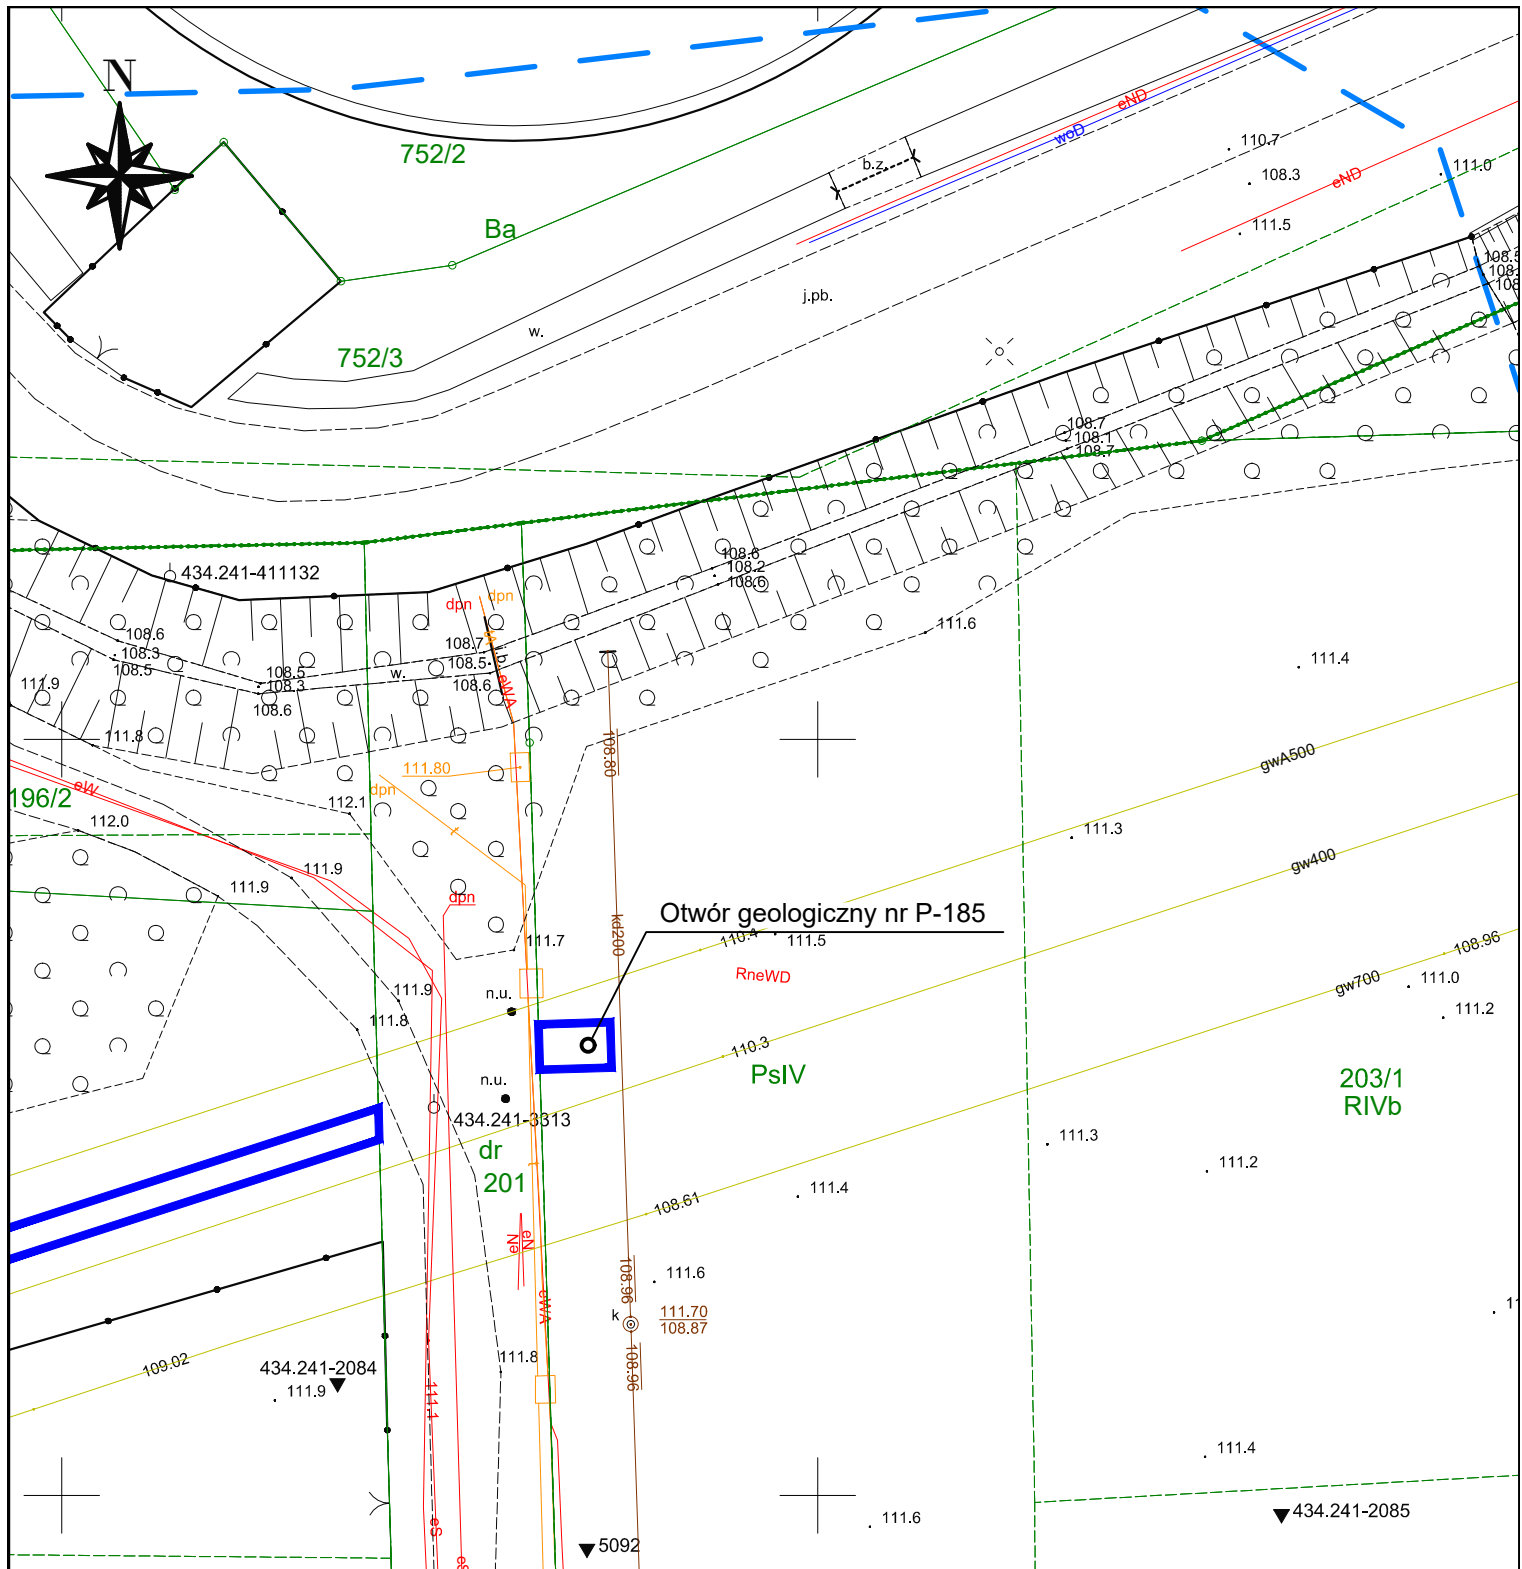

Dotyczy działki ewidencyjnej nr:

203/1

obręb Żuki
gmina Turek
powiat turecki
województwo wielkopolskie

Mapa z zaznaczoną lokalizacją otworu geologicznego

Inwestor

Operator Gazociągów Przesyłowych
GAZ-SYSTEM S.A.
ul. Mszczonowska 4, 04-337 Warszawa



Zamierzenie

Wykonanie badań geologicznych dla przebudowy gazociągu DN400

Skala

1 : 500

Data

08.2022

Średnica nominalna gazociągu: DN 400


Legenda:



Lokalizacja otworu geologicznego



Granice terenu objętego wnioskiem

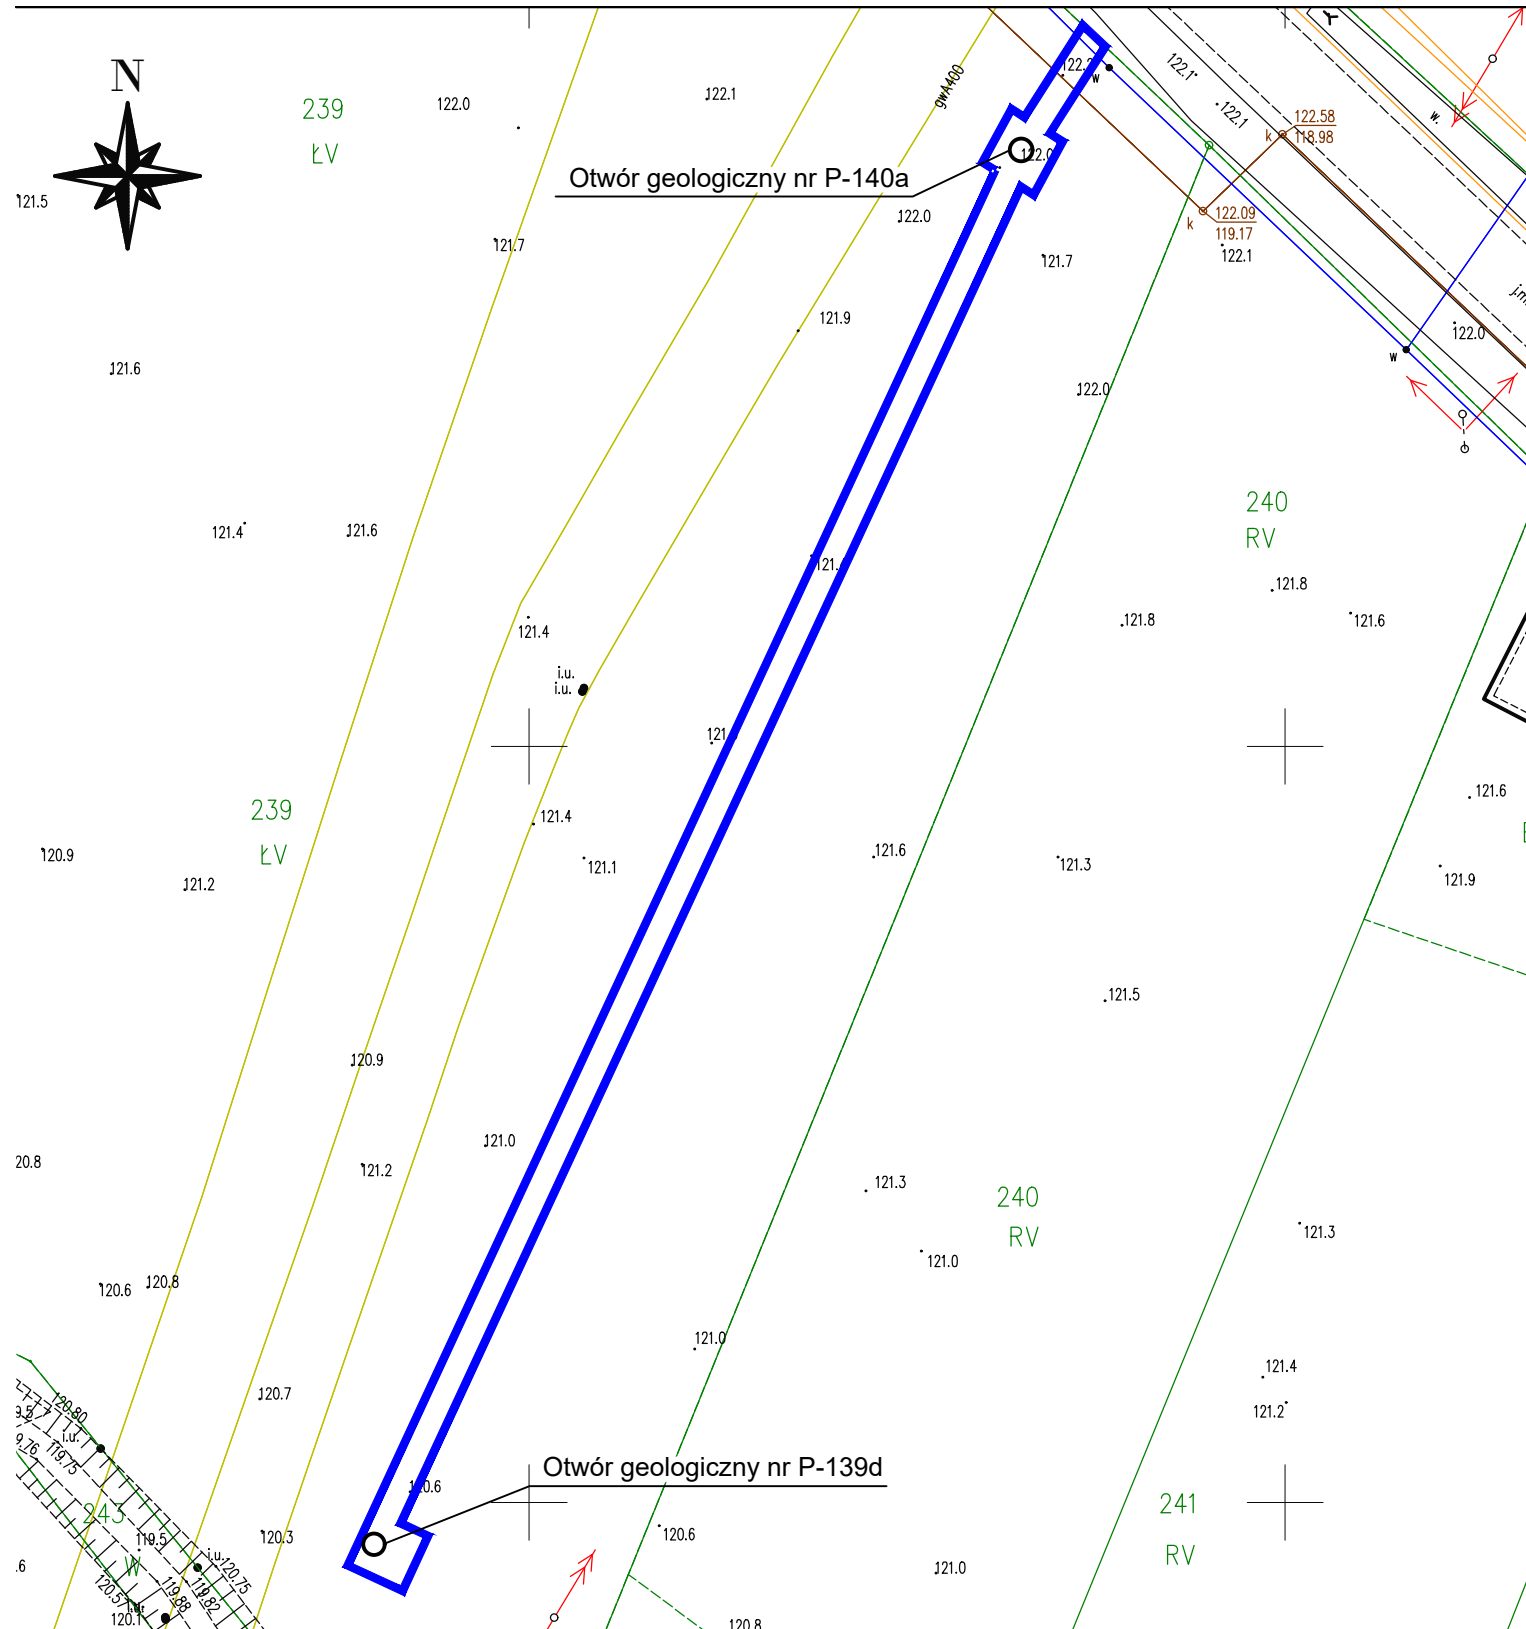

Dotyczy działki ewidencyjnej nr:

239

**obręb Kosmów Kolonia
gmina Ceków-Kolonia
powiat kaliski
województwo wielkopolskie**

Mapa z zaznaczoną lokalizacją otworu geologicznego

Investor

Operator Gazociągów Przesyłowych
GAZ-SYSTEM S.A.
ul. Mszczonowska 4, 04-337 Warszawa



Zamierzenie

Wykonanie badań geologicznych dla przebudowy gazociągu DN400

Skala

1 : 1000

Data

08.2022

Średnica nominalna gazociągu: DN 400


Legenda:



Lokalizacja otworu geologicznego



Granice terenu objętego wnioskiem

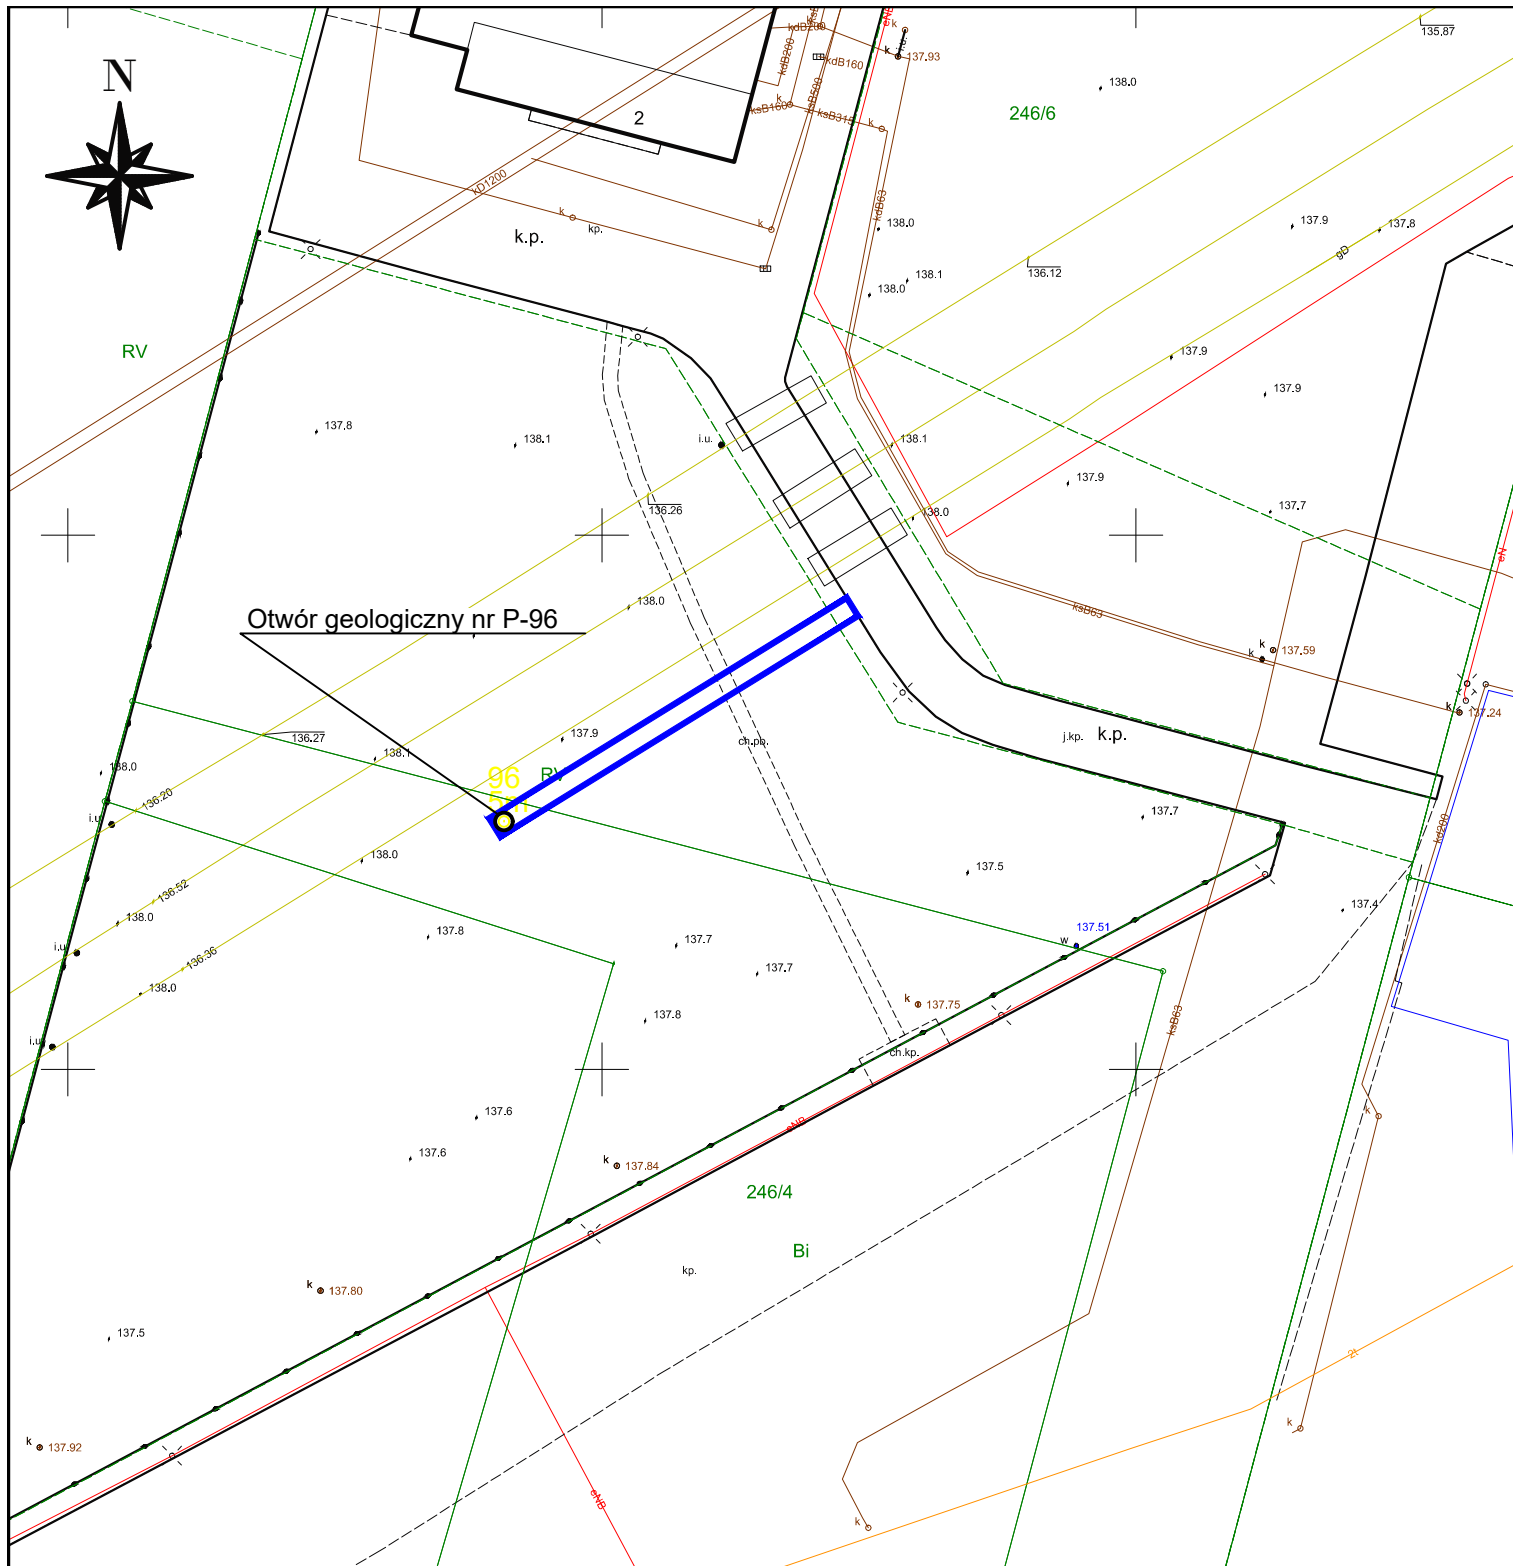

Dotyczy działki ewidencyjnej nr:

246/4, 246/6

obręb Ociąż
gmina Nowe Skalmierzyce
powiat ostrowski
województwo wielkopolskie

Mapa z zaznaczoną lokalizacją otworu geologicznego

Inwestor

Operator Gazociągów Przesyłowych
GAZ-SYSTEM S.A.
ul. Mszczonowska 4, 04-337 Warszawa



Zamierzenie

Wykonanie badań geologicznych dla przebudowy gazociągu DN400

Skala

1 : 500

Data

08.2022

Średnica nominalna gazociągu: DN 400


Legenda:



Lokalizacja otworu geologicznego



Granice terenu objętego wnioskiem

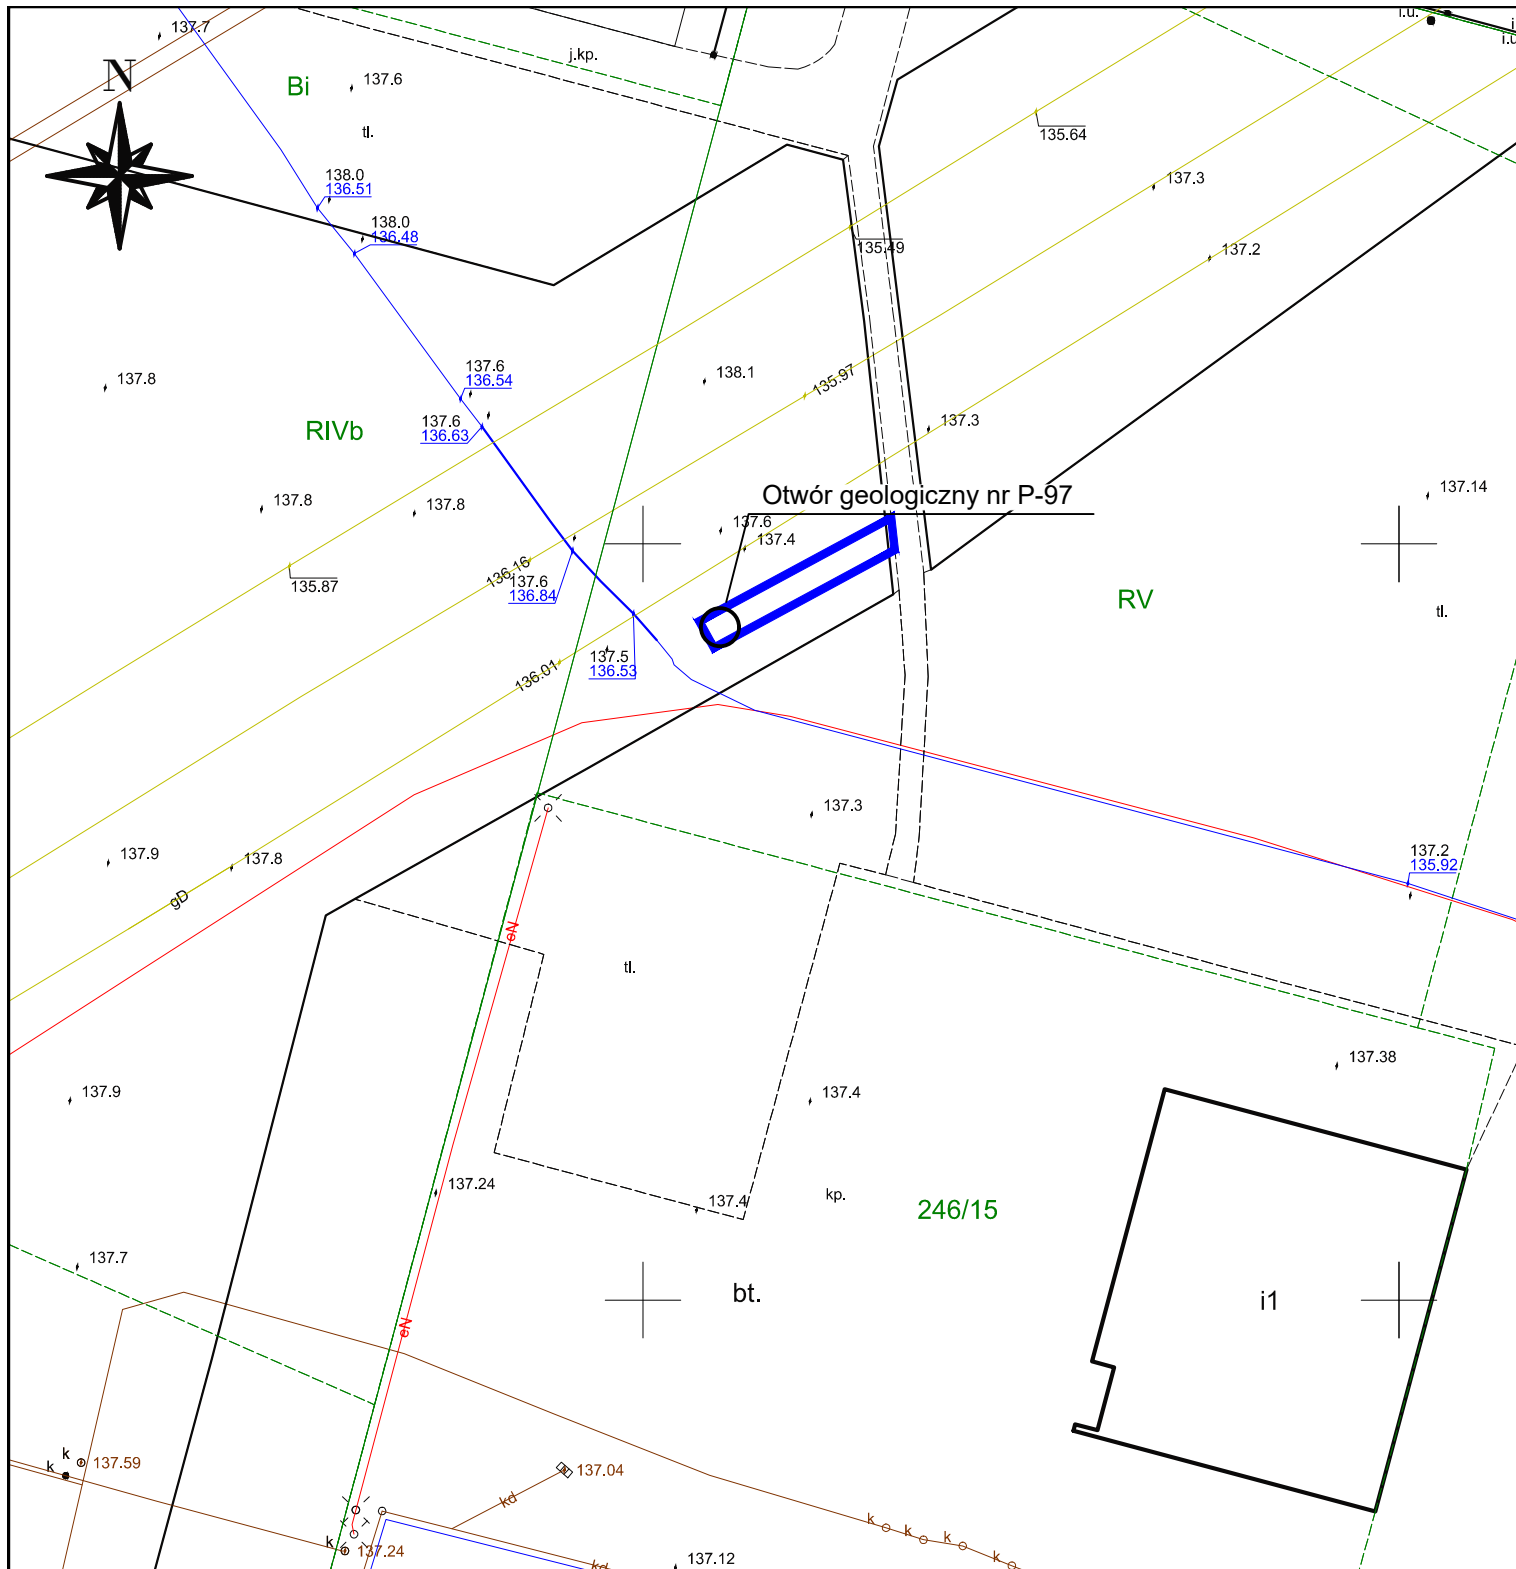

Dotyczy działki ewidencyjnej nr:

246/15

**obręb Ociąż
gmina Nowe Skalmierzyce
powiat ostrowski
województwo wielkopolskie**

Mapa z zaznaczoną lokalizacją otworu geologicznego

Investor

Operator Gazociągów Przesyłowych
GAZ-SYSTEM S.A.
ul. Mszczonowska 4, 04-337 Warszawa



Zamierzenie

Wykonanie badań geologicznych dla przebudowy gazociągu DN400

Skala

1 : 500

Data

08.2022

Średnica nominalna gazociągu: DN 400


Legenda:




Lokalizacja otworu geologicznego



Granice terenu objętego wnioskiem

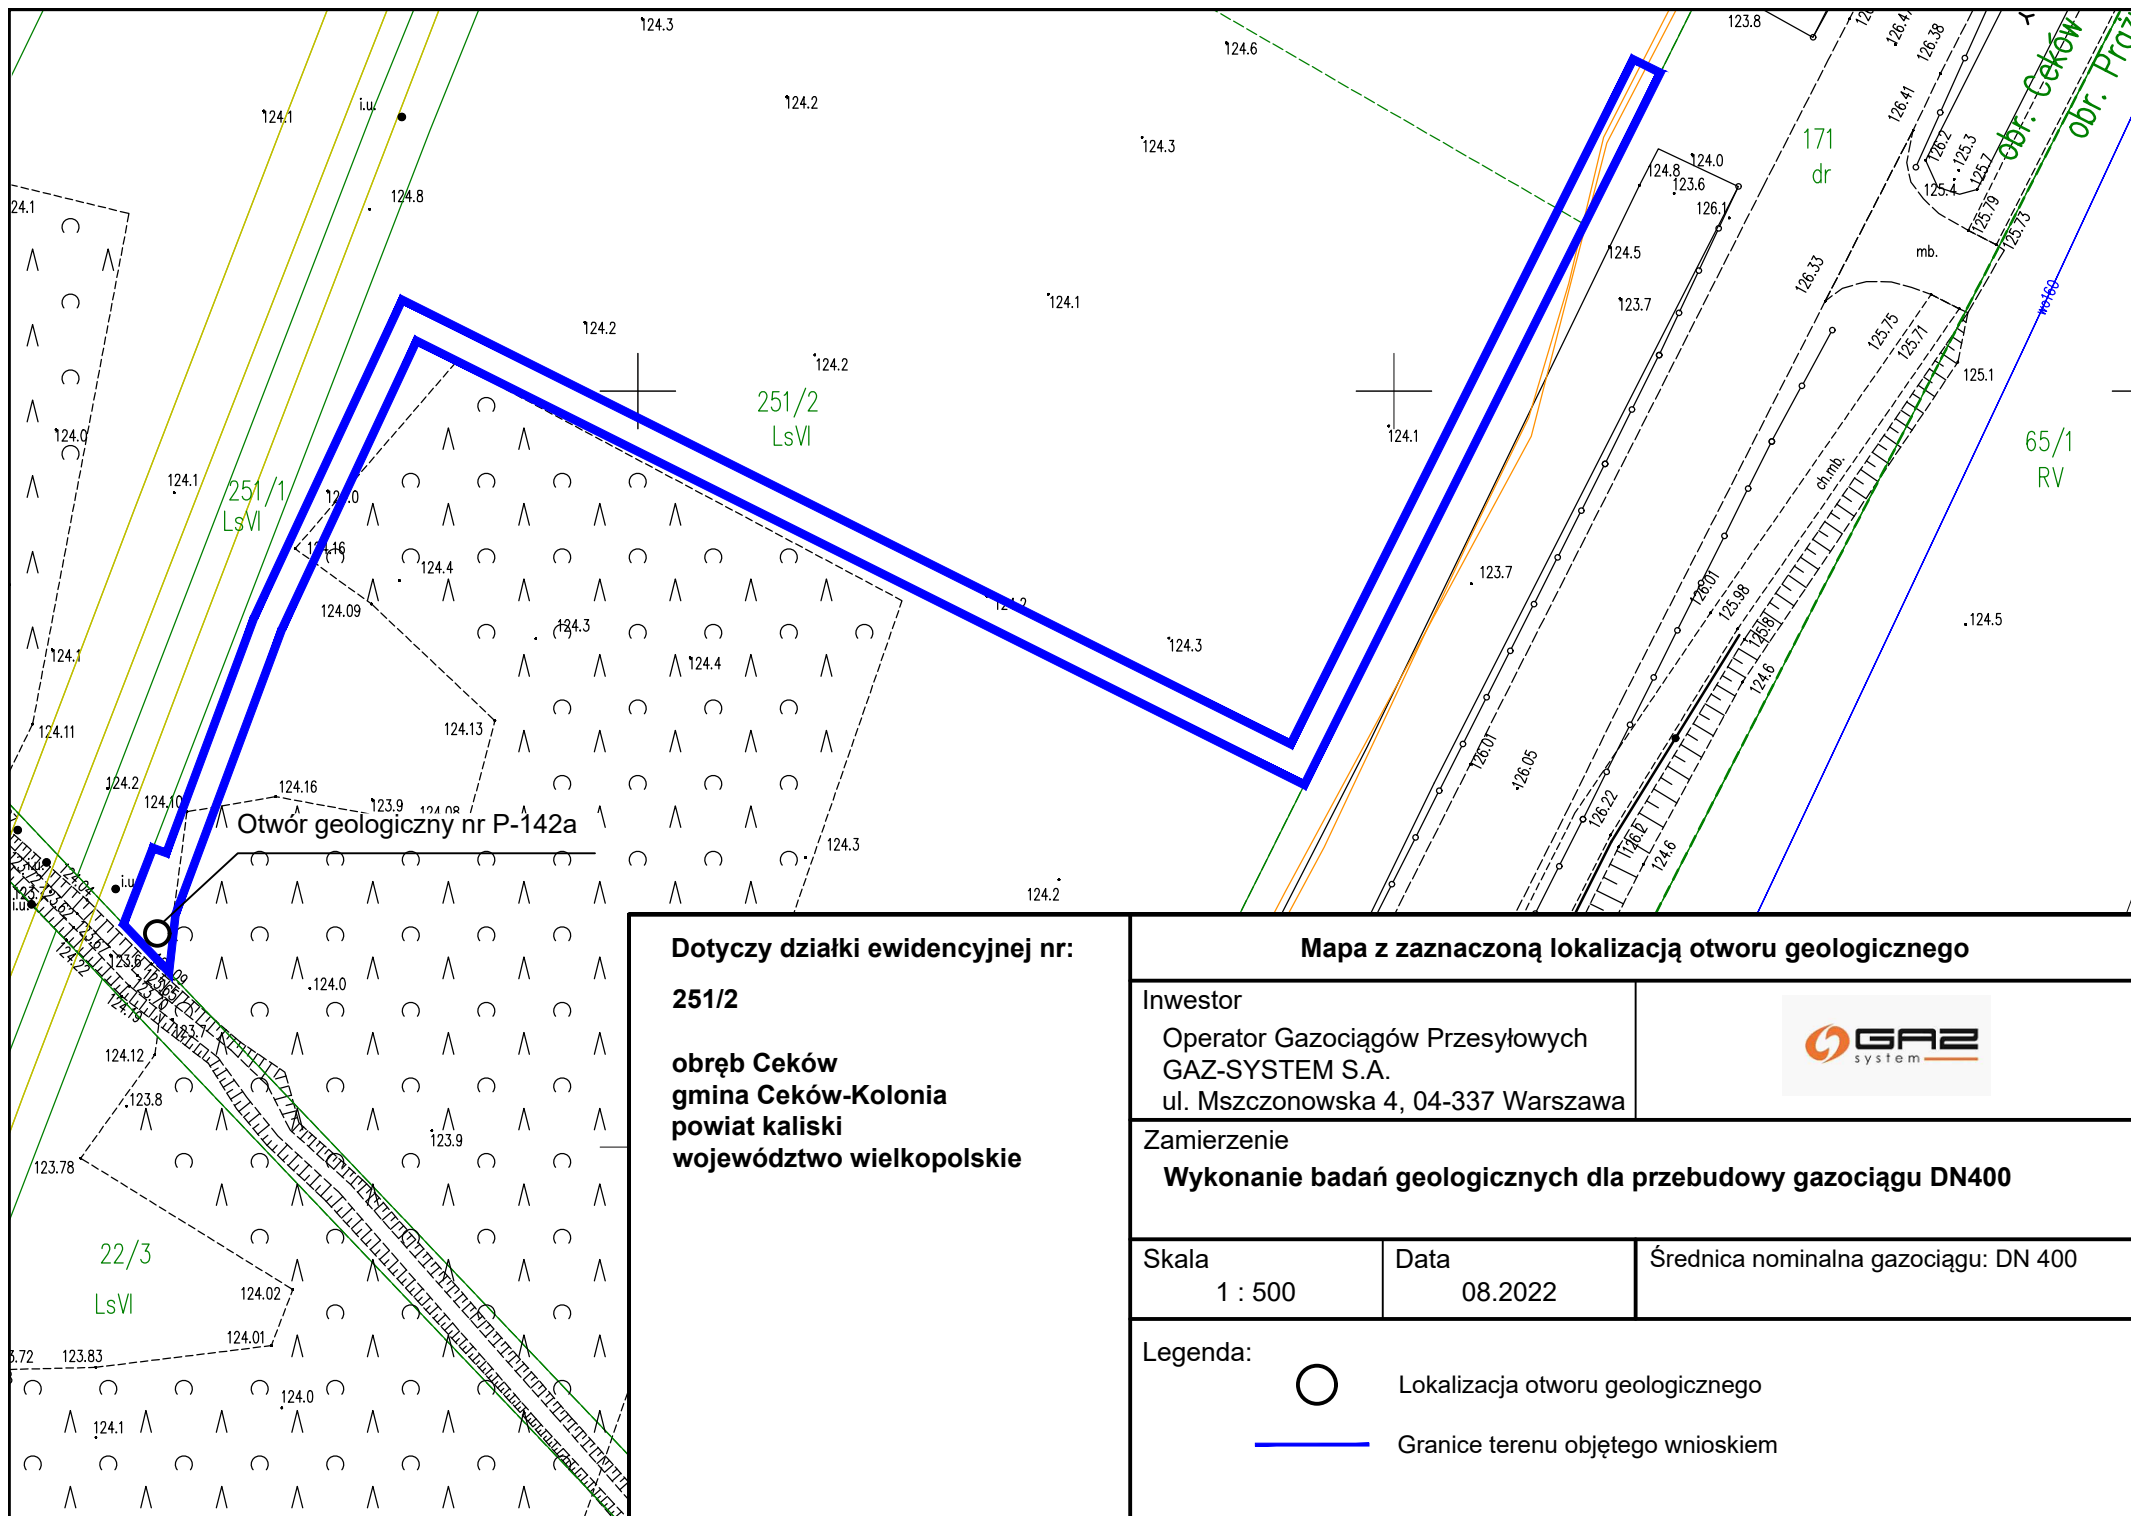

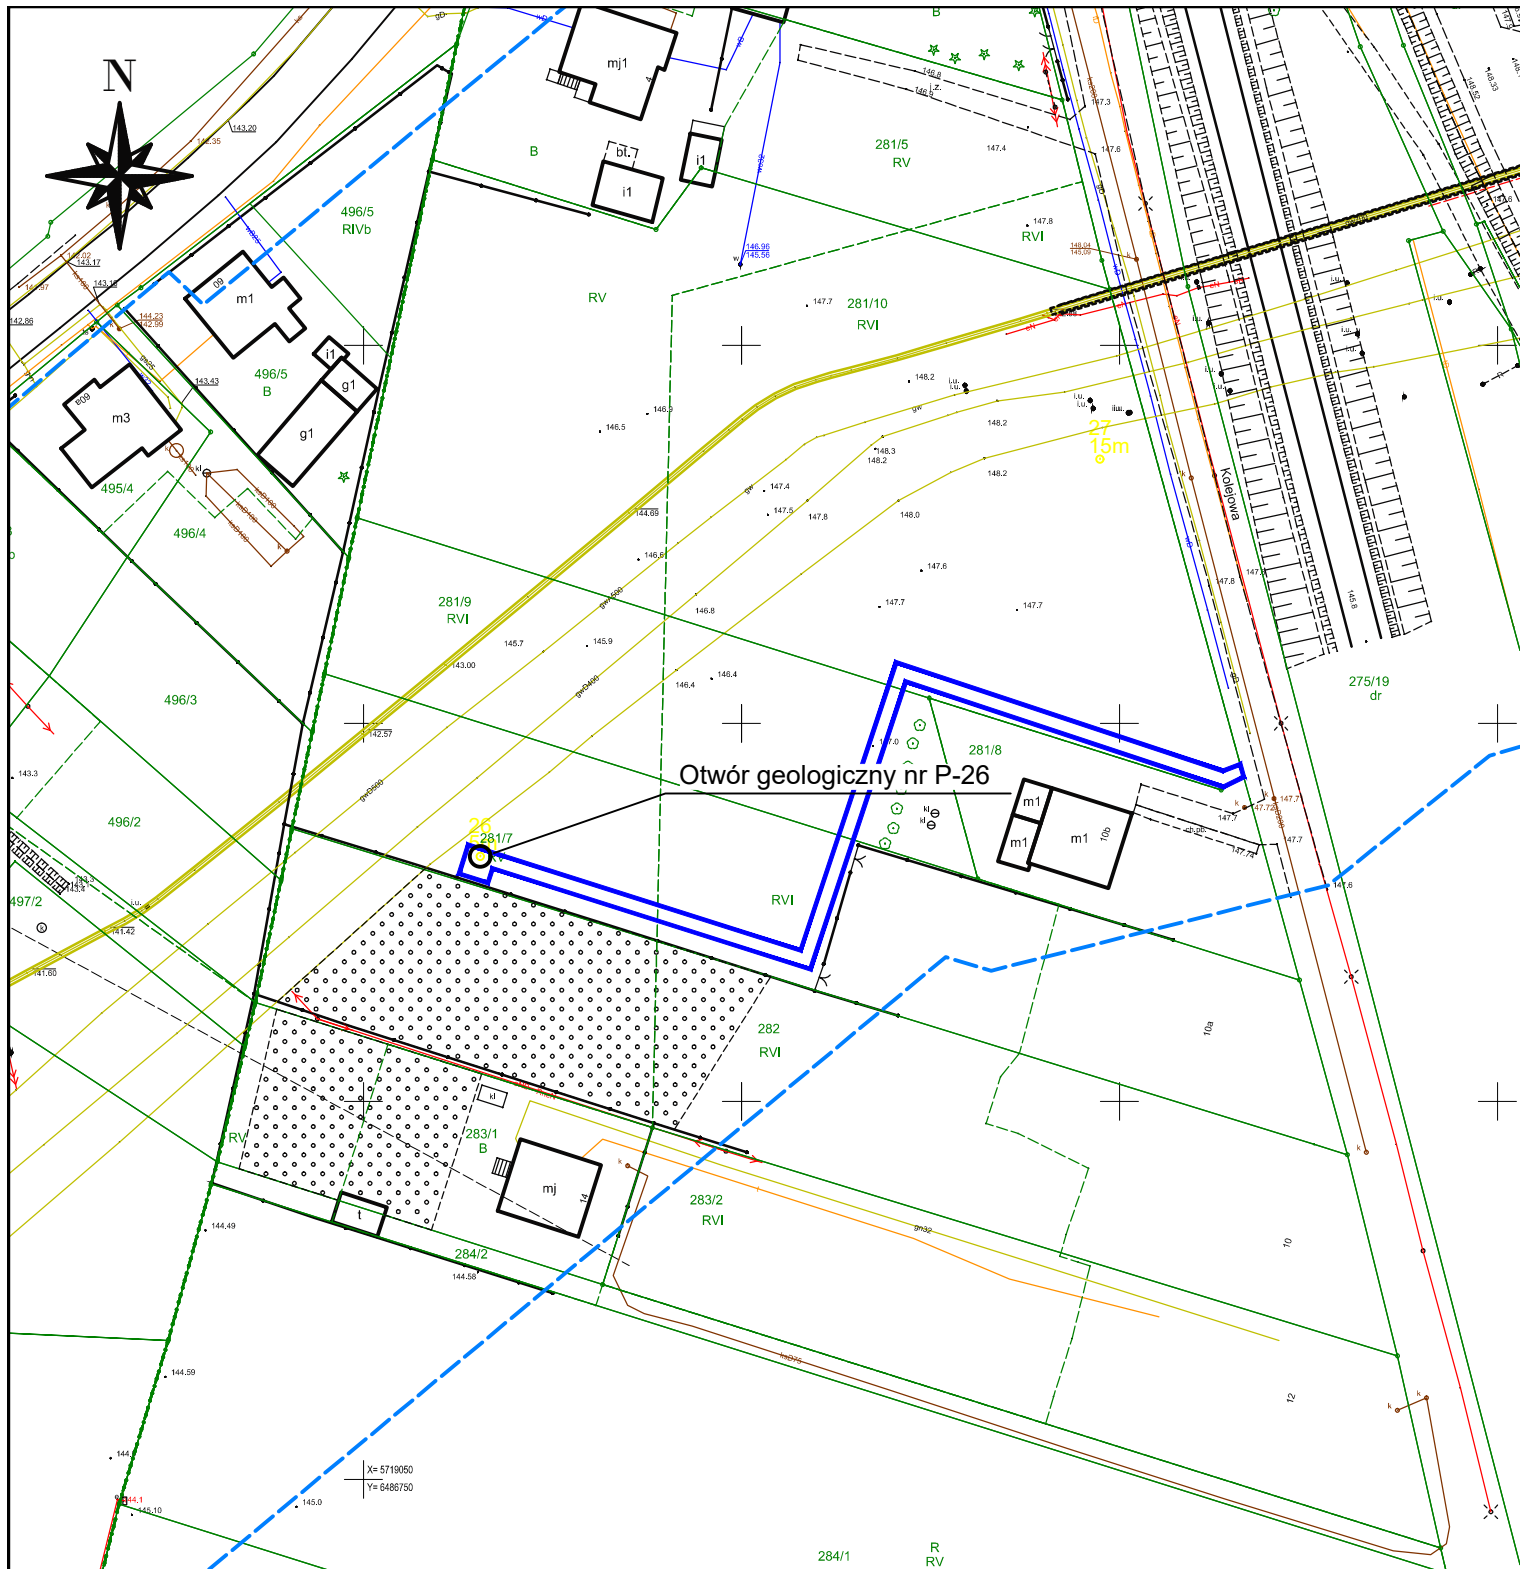

Dotyczy działki ewidencyjnej nr:

281/7, 281/9, 281/10

obręb Przygodzice
gmina Przygodzice
powiat ostrowski
województwo wielkopolskie

Mapa z zaznaczoną lokalizacją otworu geologicznego

Inwestor

Operator Gazociągów Przesyłowych
GAZ-SYSTEM S.A.
ul. Mszczonowska 4, 04-337 Warszawa



Zamierzenie

Wykonanie badań geologicznych dla przebudowy gazociągu DN400

Skala

1 : 1000

Data

08.2022

Średnica nominalna gazociągu: DN 400


Legenda:





Lokalizacja otworu geologicznego



Granice terenu objętego wnioskiem

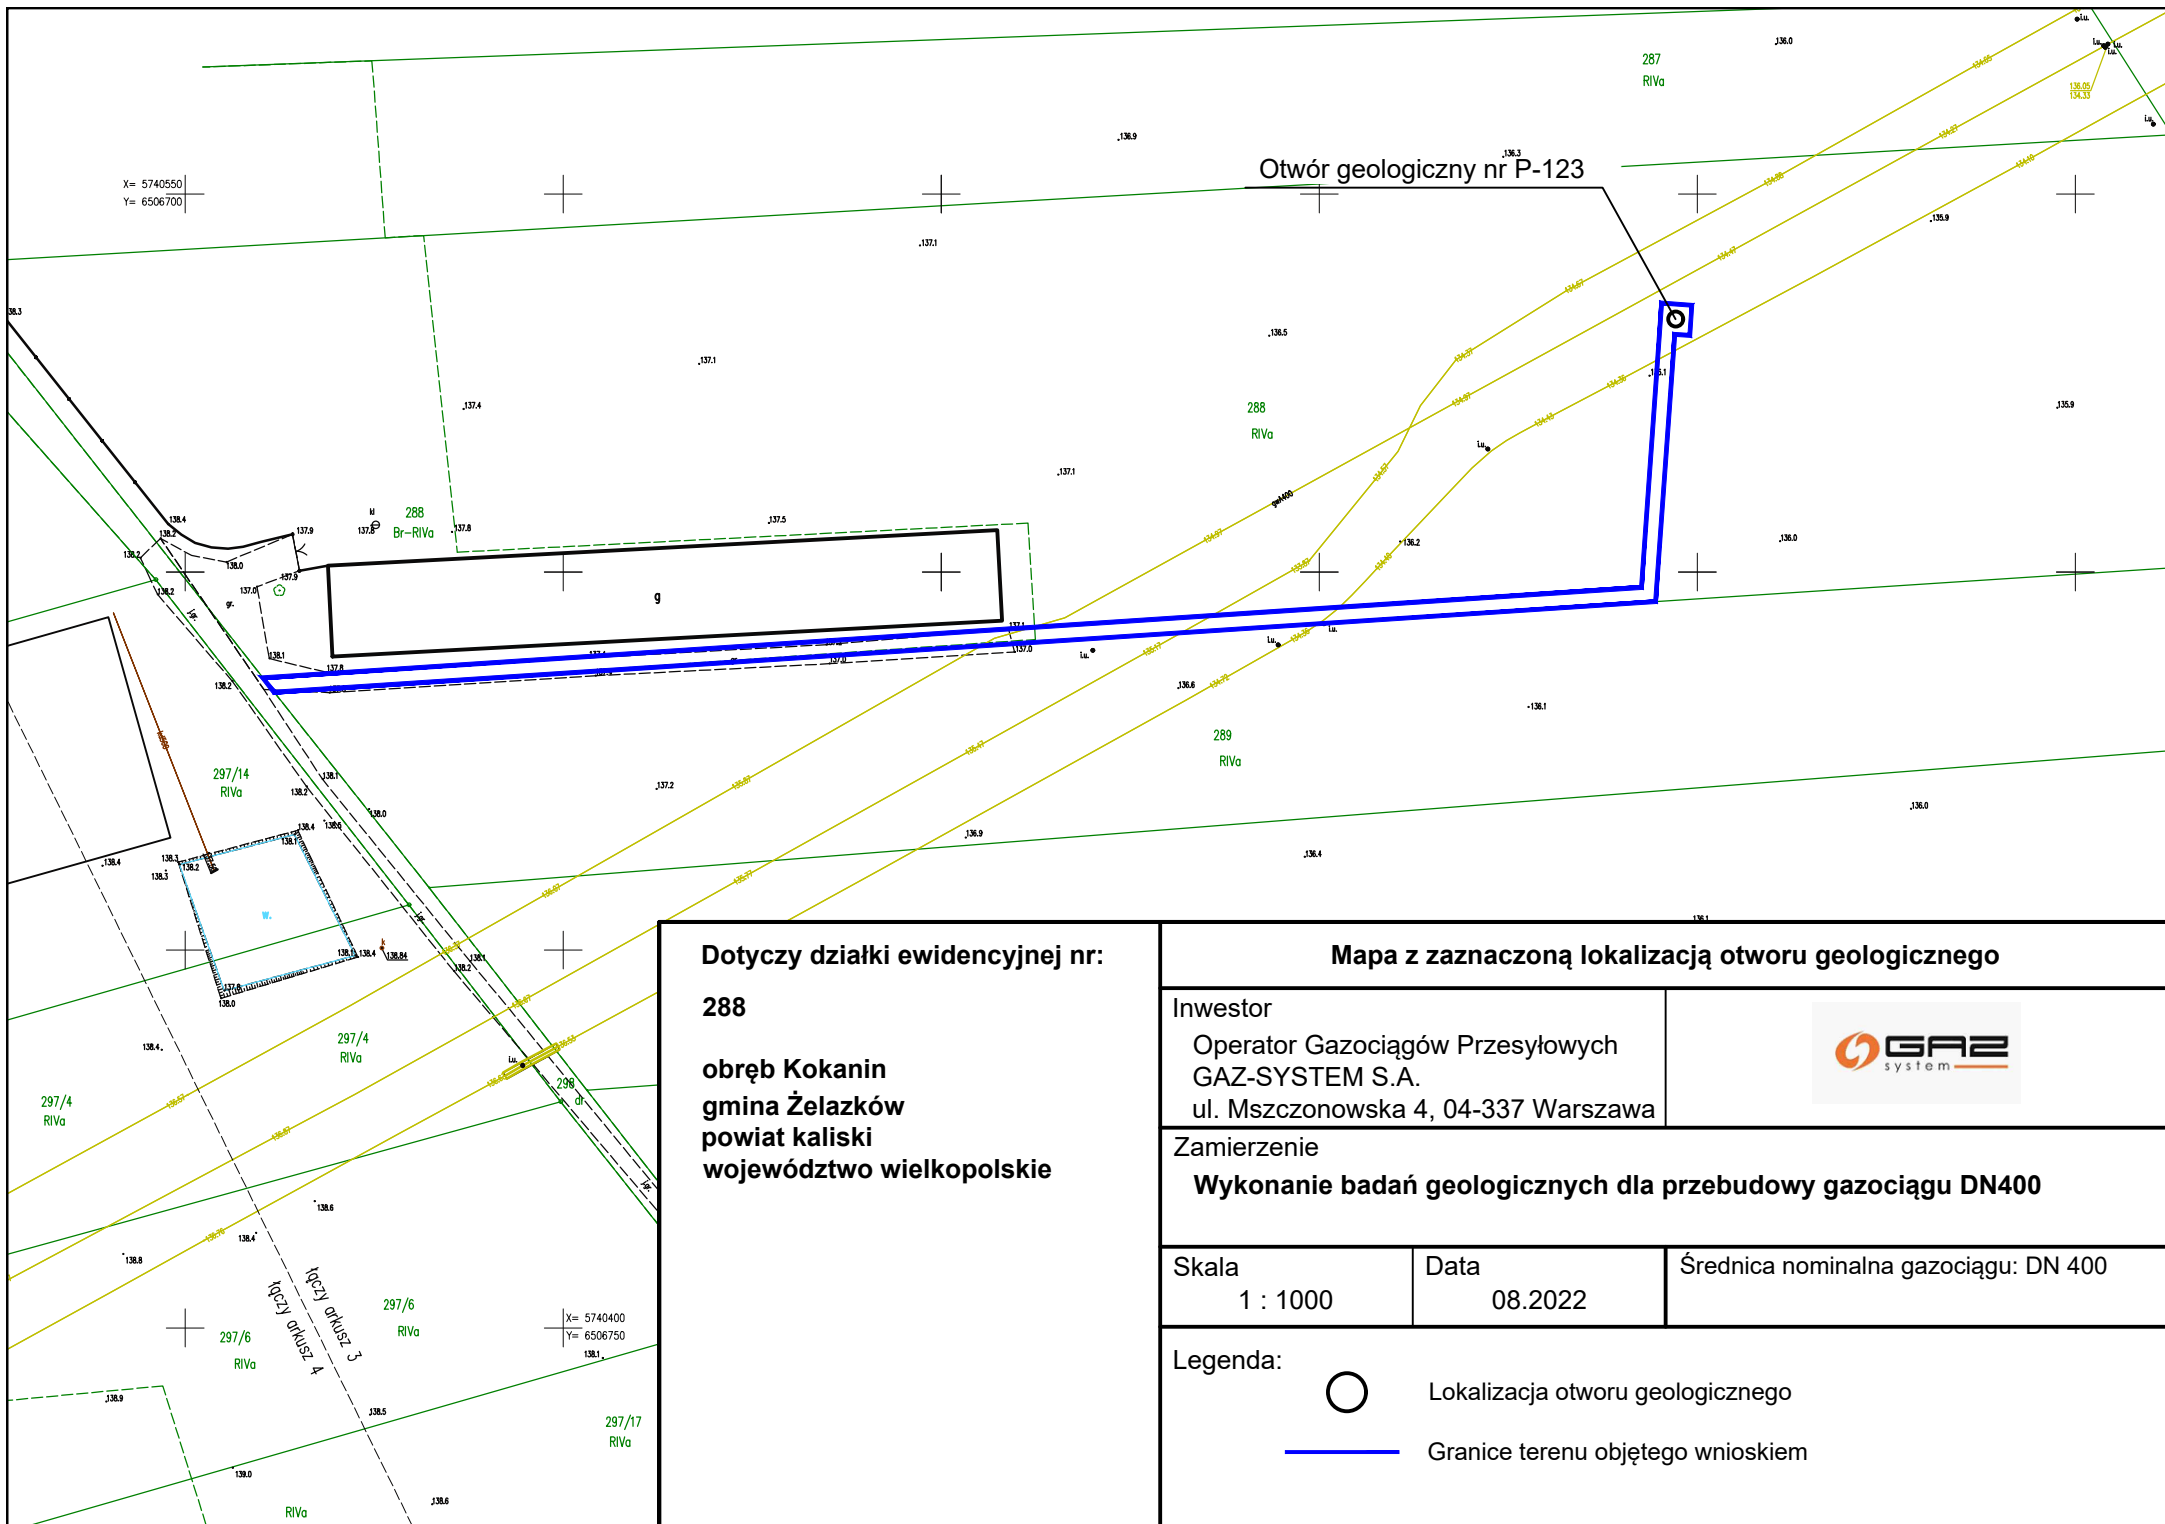

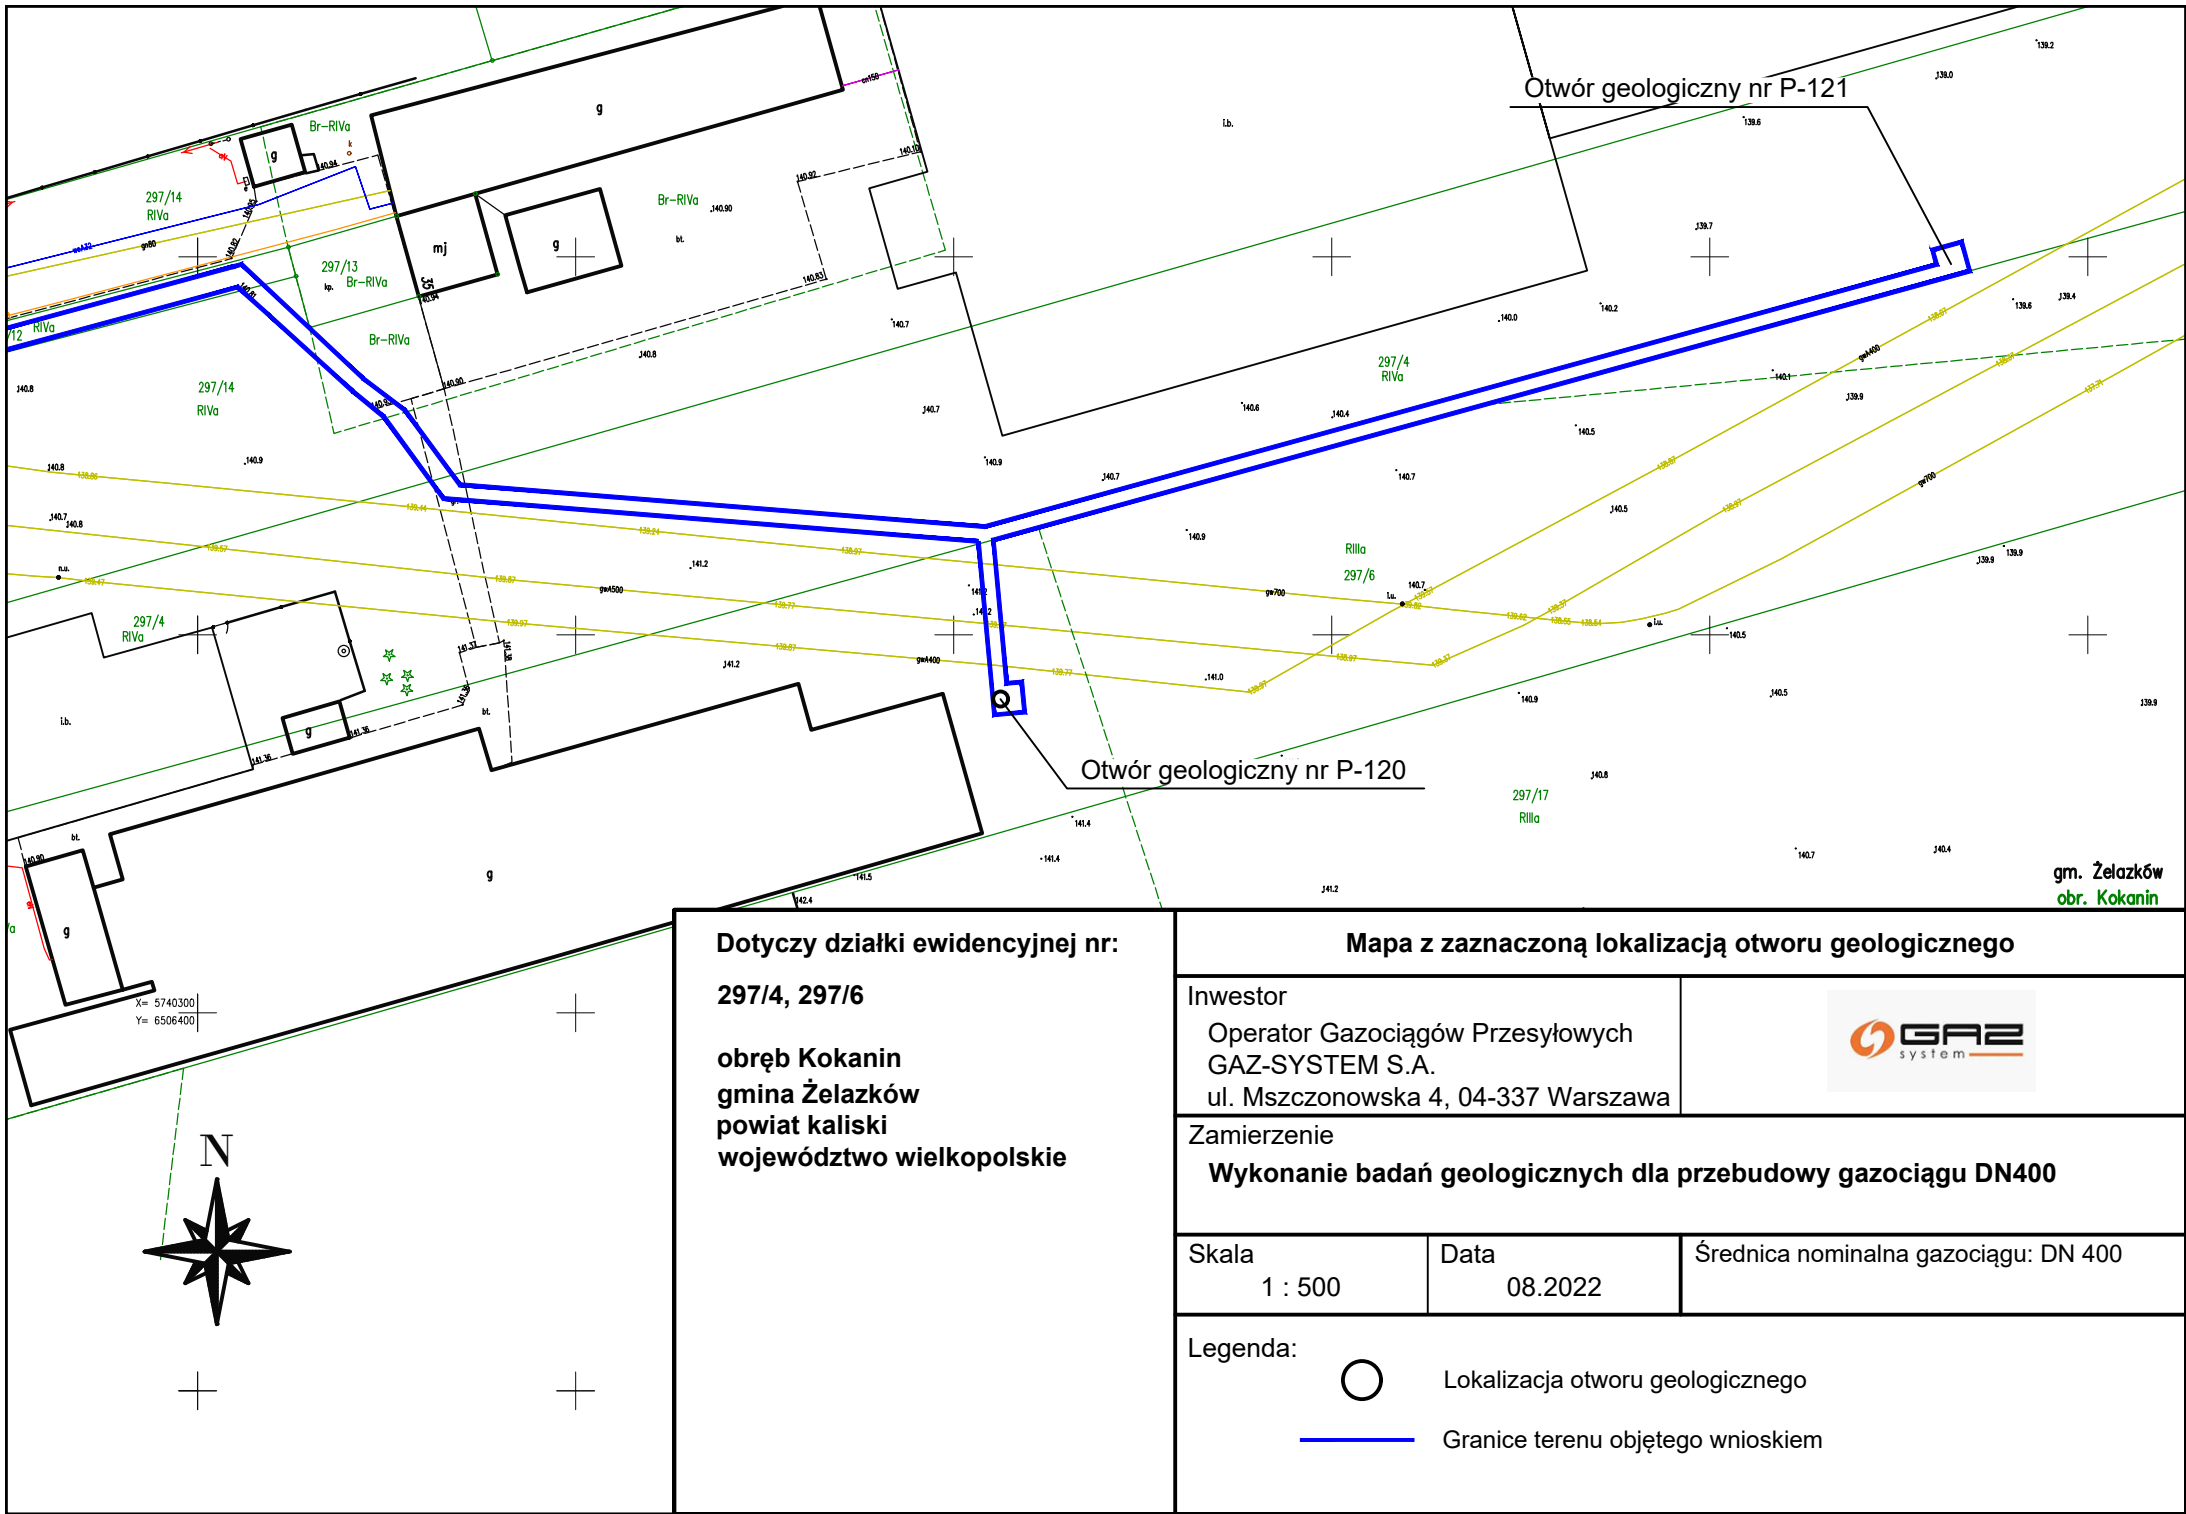

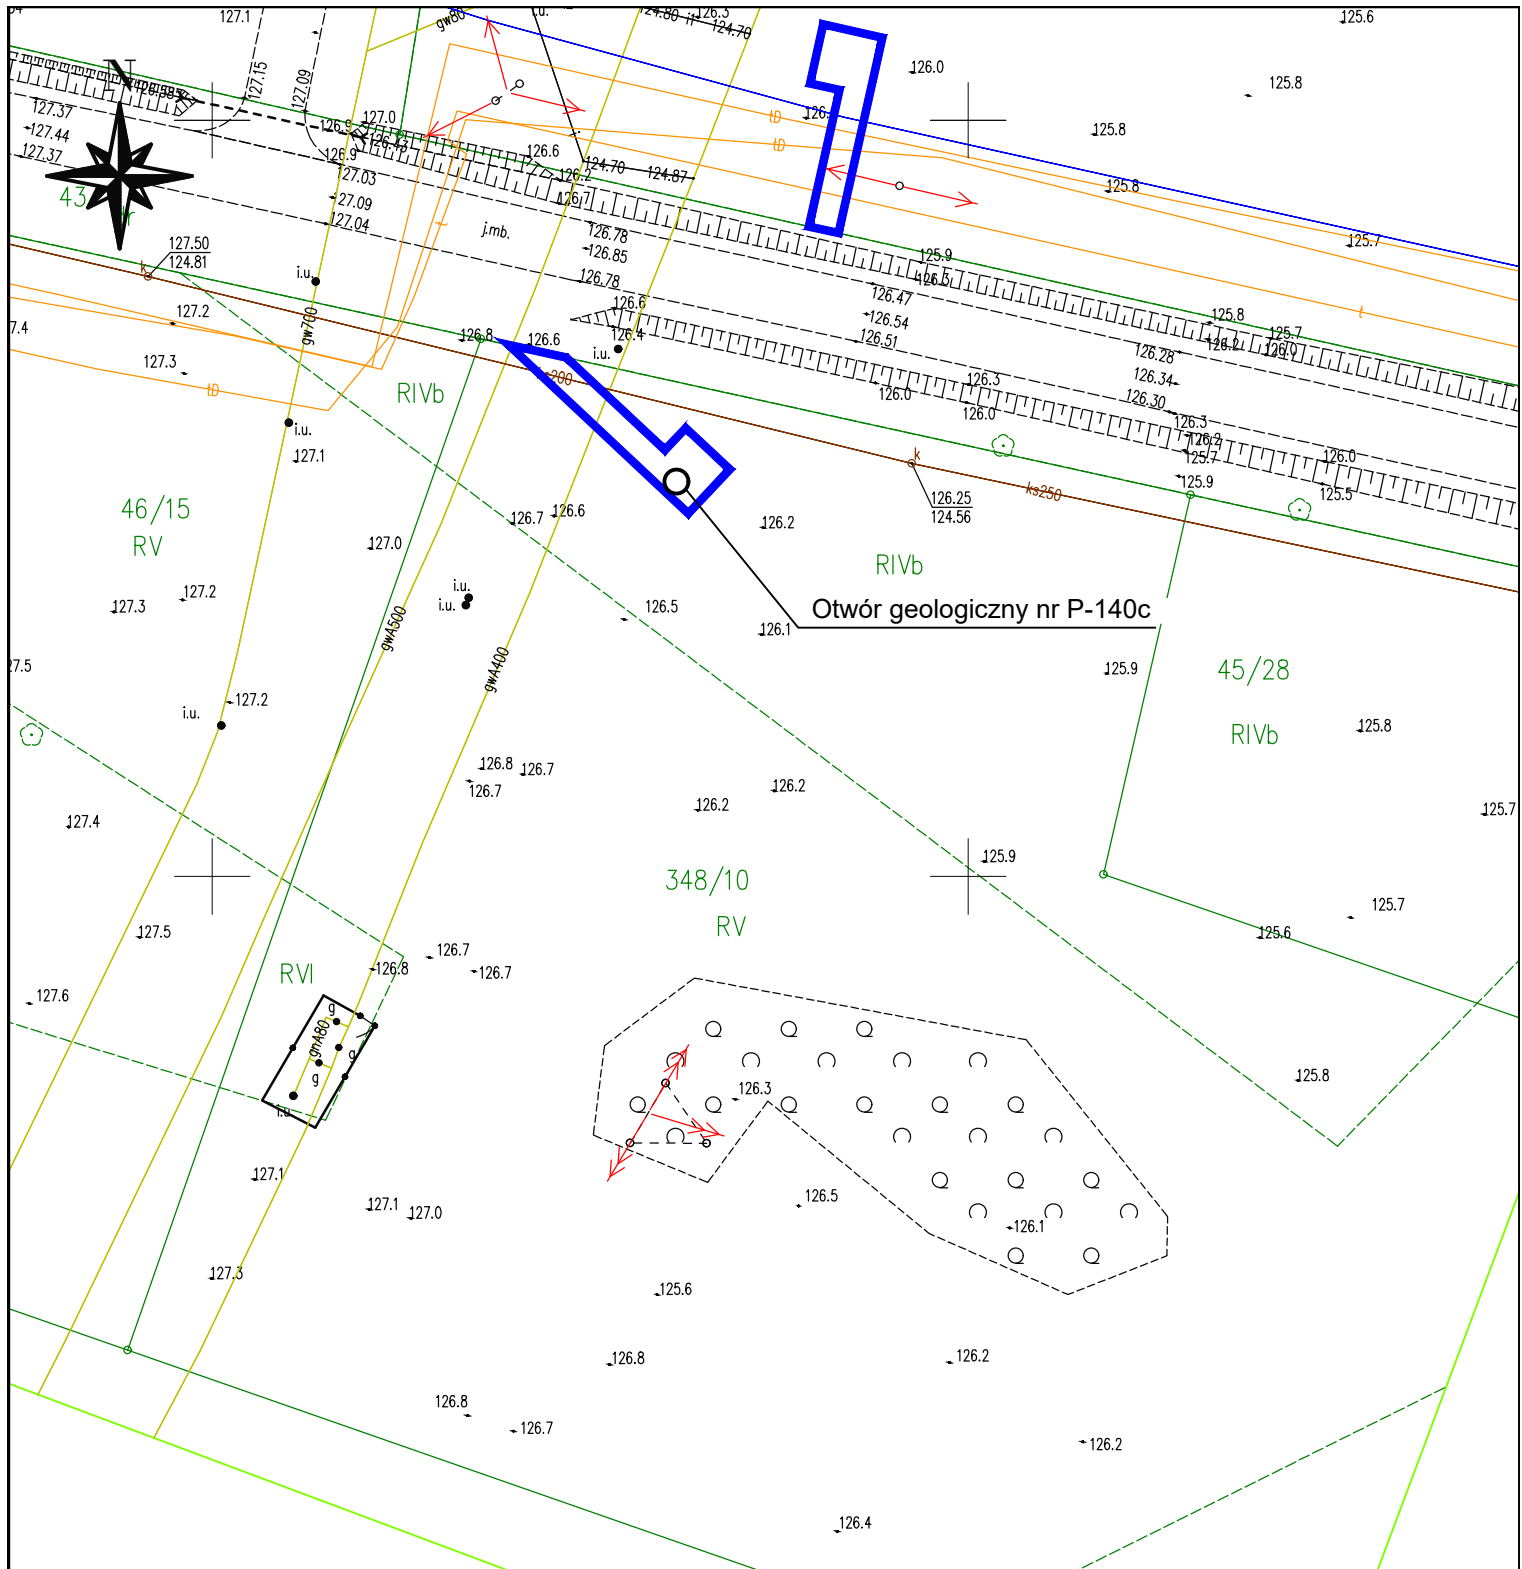

Dotyczy działki ewidencyjnej nr:

348/10

obręb Cęków Kolonia
gmina Cęków-Kolonia
powiat kaliski
województwo wielkopolskie

Mapa z zaznaczoną lokalizacją otworu geologicznego

Inwestor

Operator Gazociągów Przesyłowych
GAZ-SYSTEM S.A.
ul. Mszczonowska 4, 04-337 Warszawa



Zamierzenie

Wykonanie badań geologicznych dla przebudowy gazociągu DN400

Skala

1 : 500

Data

08.2022

Średnica nominalna gazociągu: DN 400


Legenda:



Lokalizacja otworu geologicznego



Granice terenu objętego wnioskiem

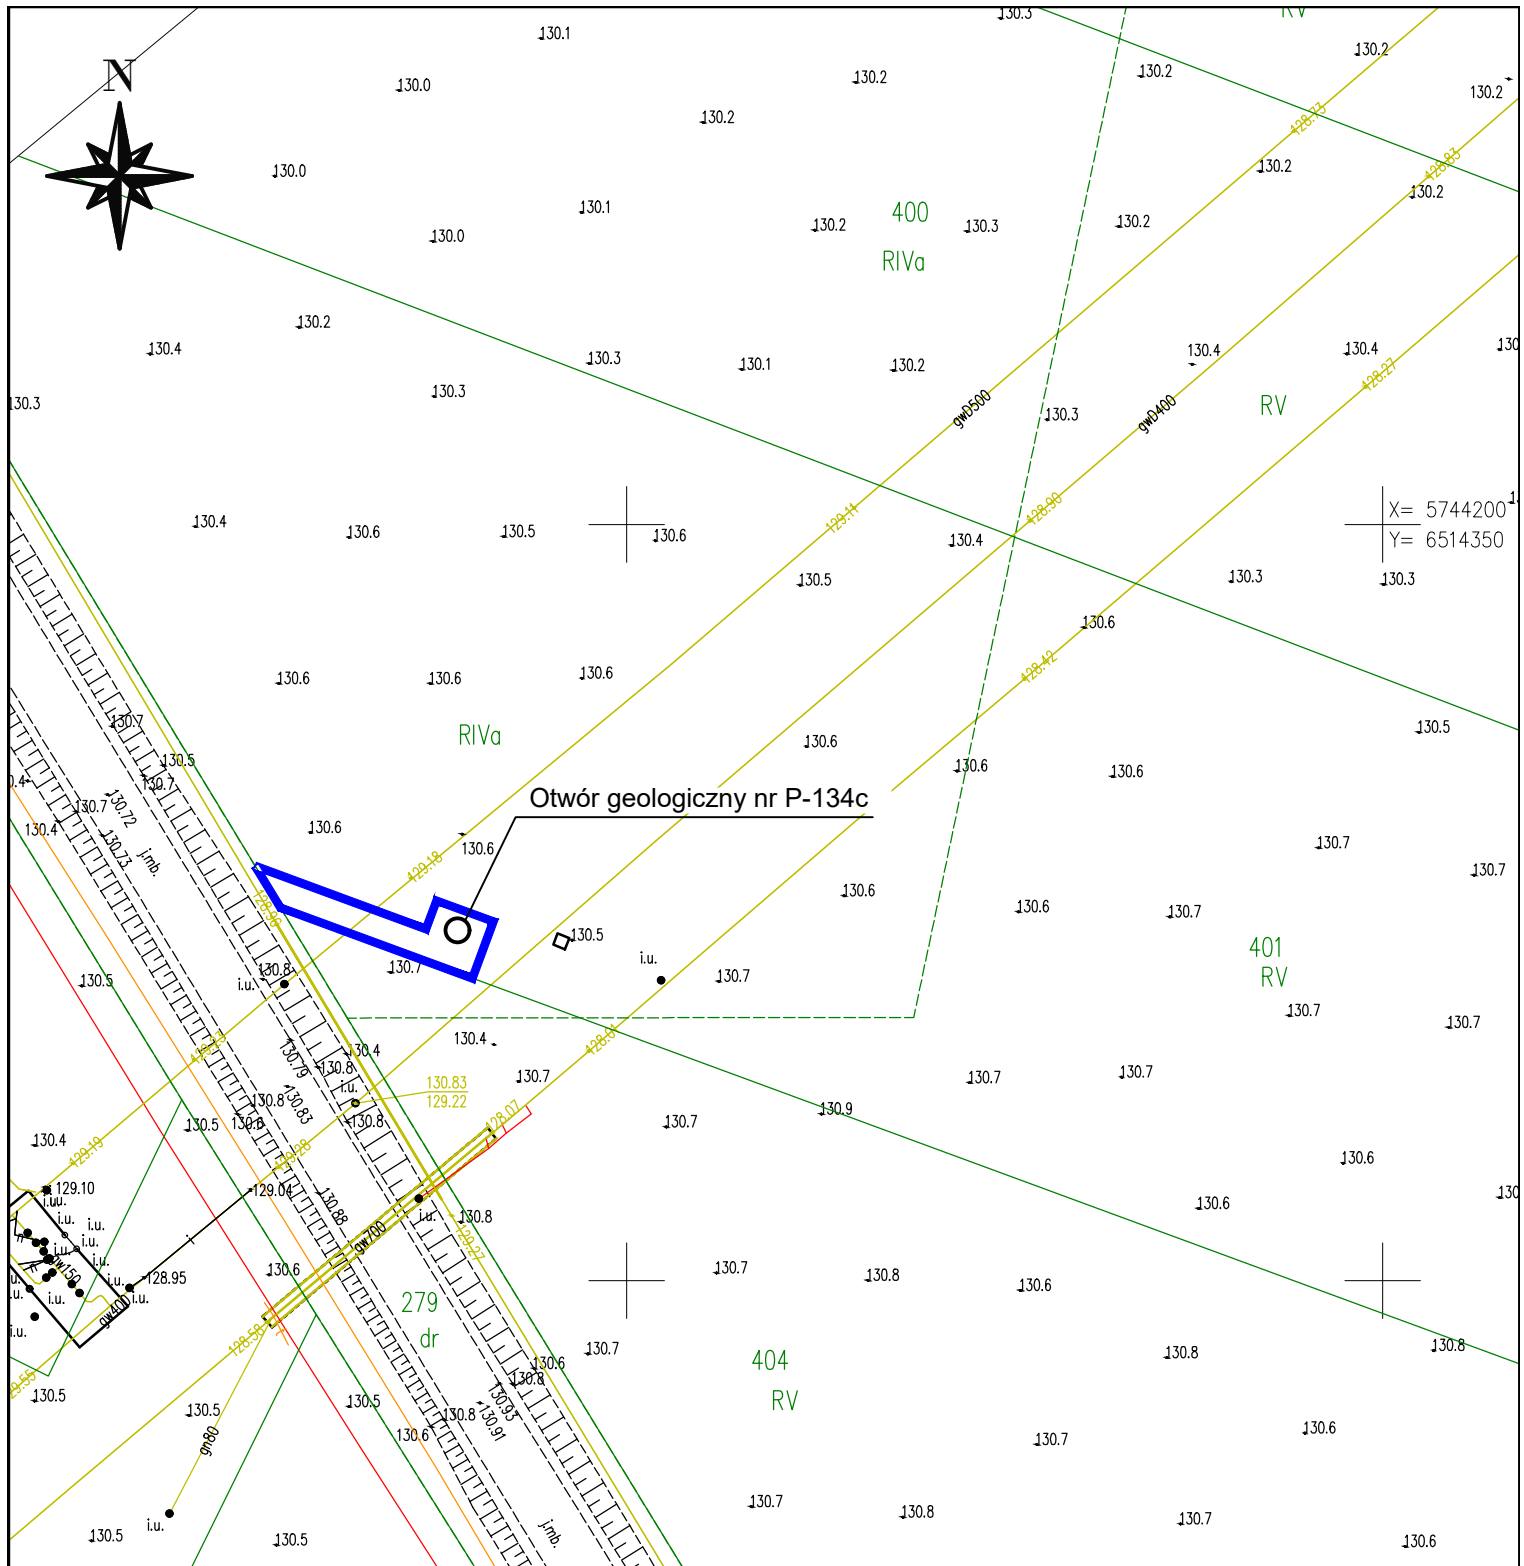

Dotyczy działki ewidencyjnej nr:

401

**obręb Zborów
gmina Żelazków
powiat kaliski
województwo wielkopolskie**

Mapa z zaznaczoną lokalizacją otworu geologicznego

Inwestor

Operator Gazociągów Przesyłowych
GAZ-SYSTEM S.A.
ul. Mszczonowska 4, 04-337 Warszawa



Zamierzenie

Wykonanie badań geologicznych dla przebudowy gazociągu DN400

Skala

1 : 500

Data

08.2022

Średnica nominalna gazociągu: DN 400


Legenda:



Lokalizacja otworu geologicznego



Granice terenu objętego wnioskiem

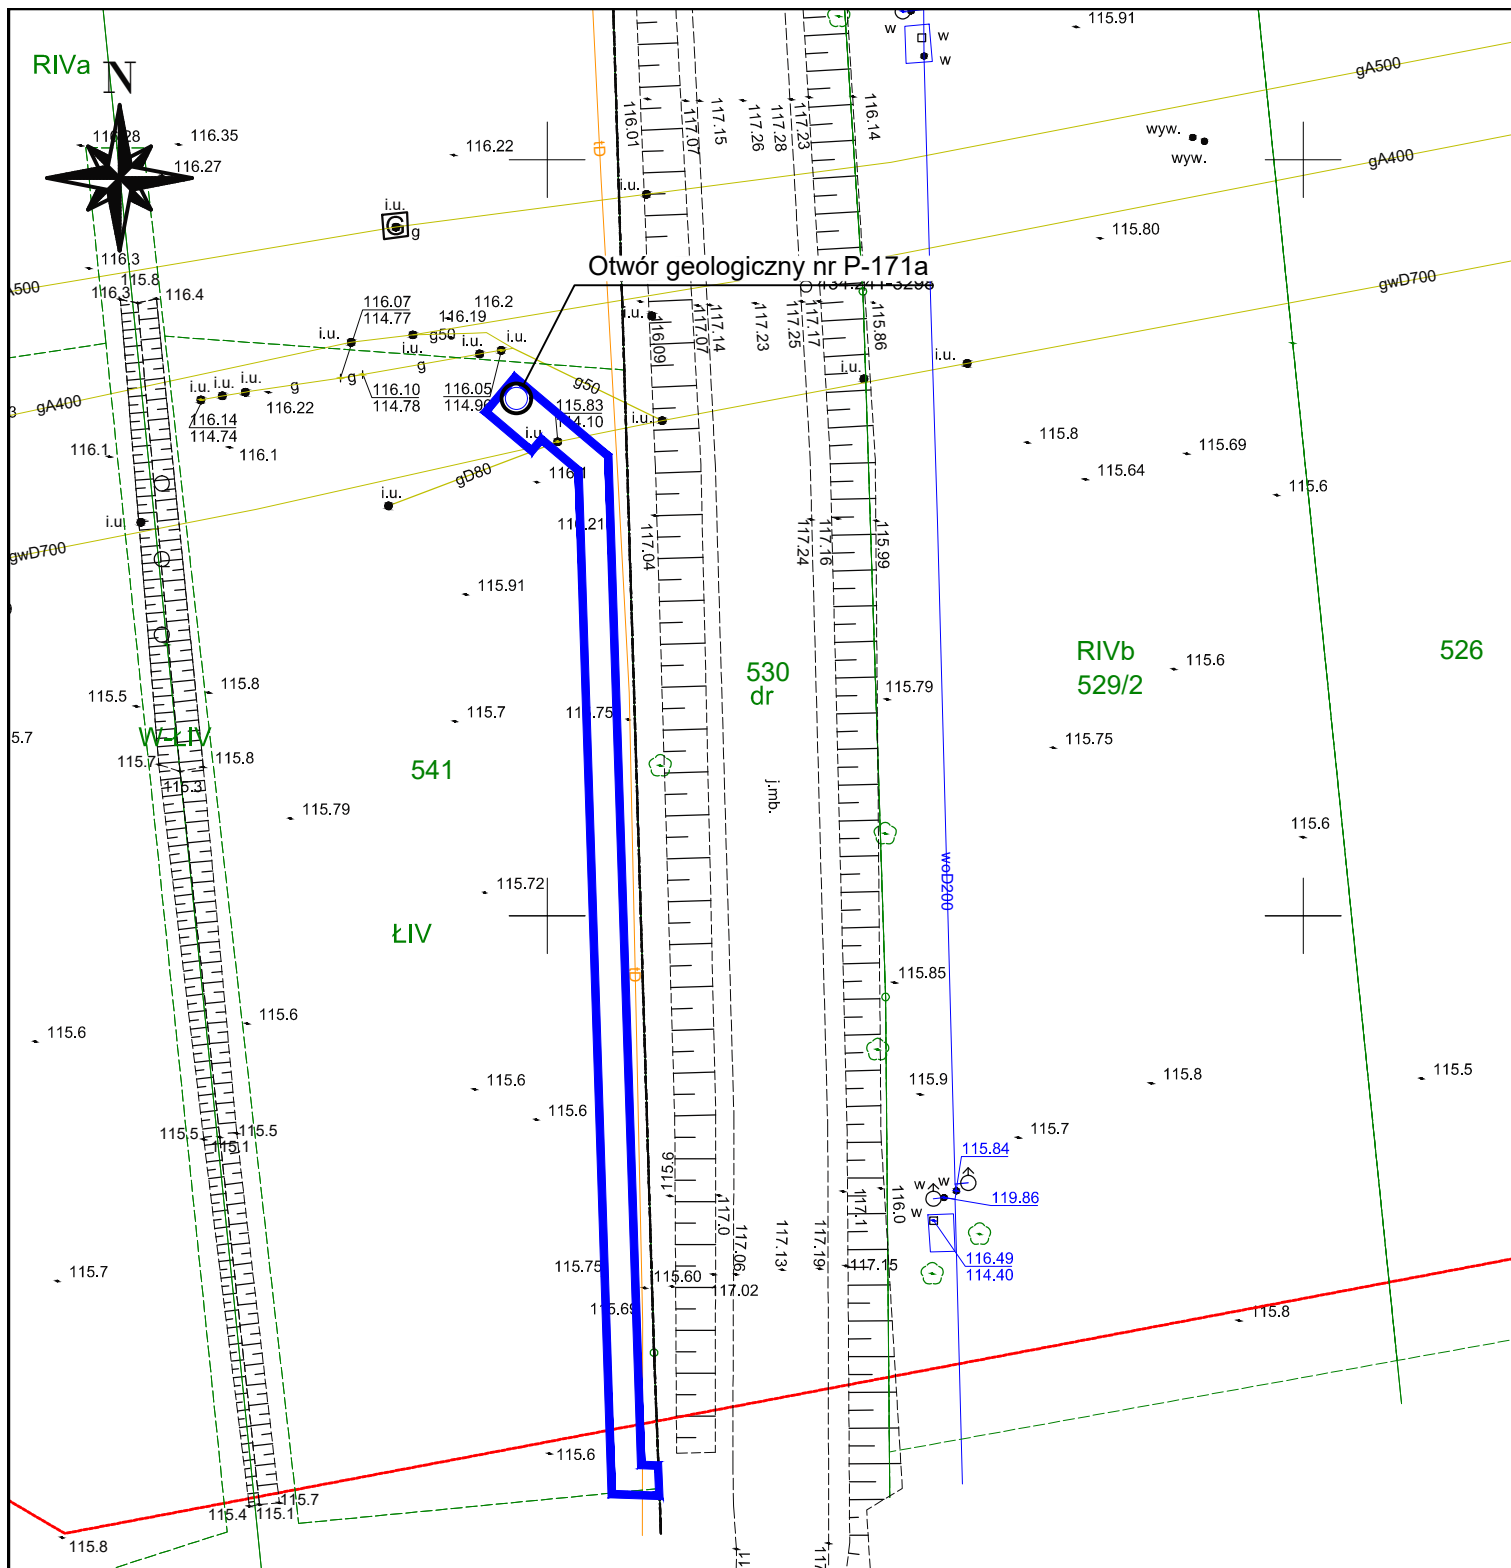

Dotyczy działki ewidencyjnej nr:

541

obręb Turek C
gmina Turek
powiat turecki
województwo wielkopolskie

Mapa z zaznaczoną lokalizacją otworu geologicznego

Investor

Operator Gazociągów Przesyłowych
GAZ-SYSTEM S.A.
ul. Mszczonowska 4, 04-337 Warszawa



Zamierzenie

Wykonanie badań geologicznych dla przebudowy gazociągu DN400

Skala

1 : 500

Data

08.2022

Średnica nominalna gazociągu: DN 400


Legenda:



Lokalizacja otworu geologicznego



Granice terenu objętego wnioskiem

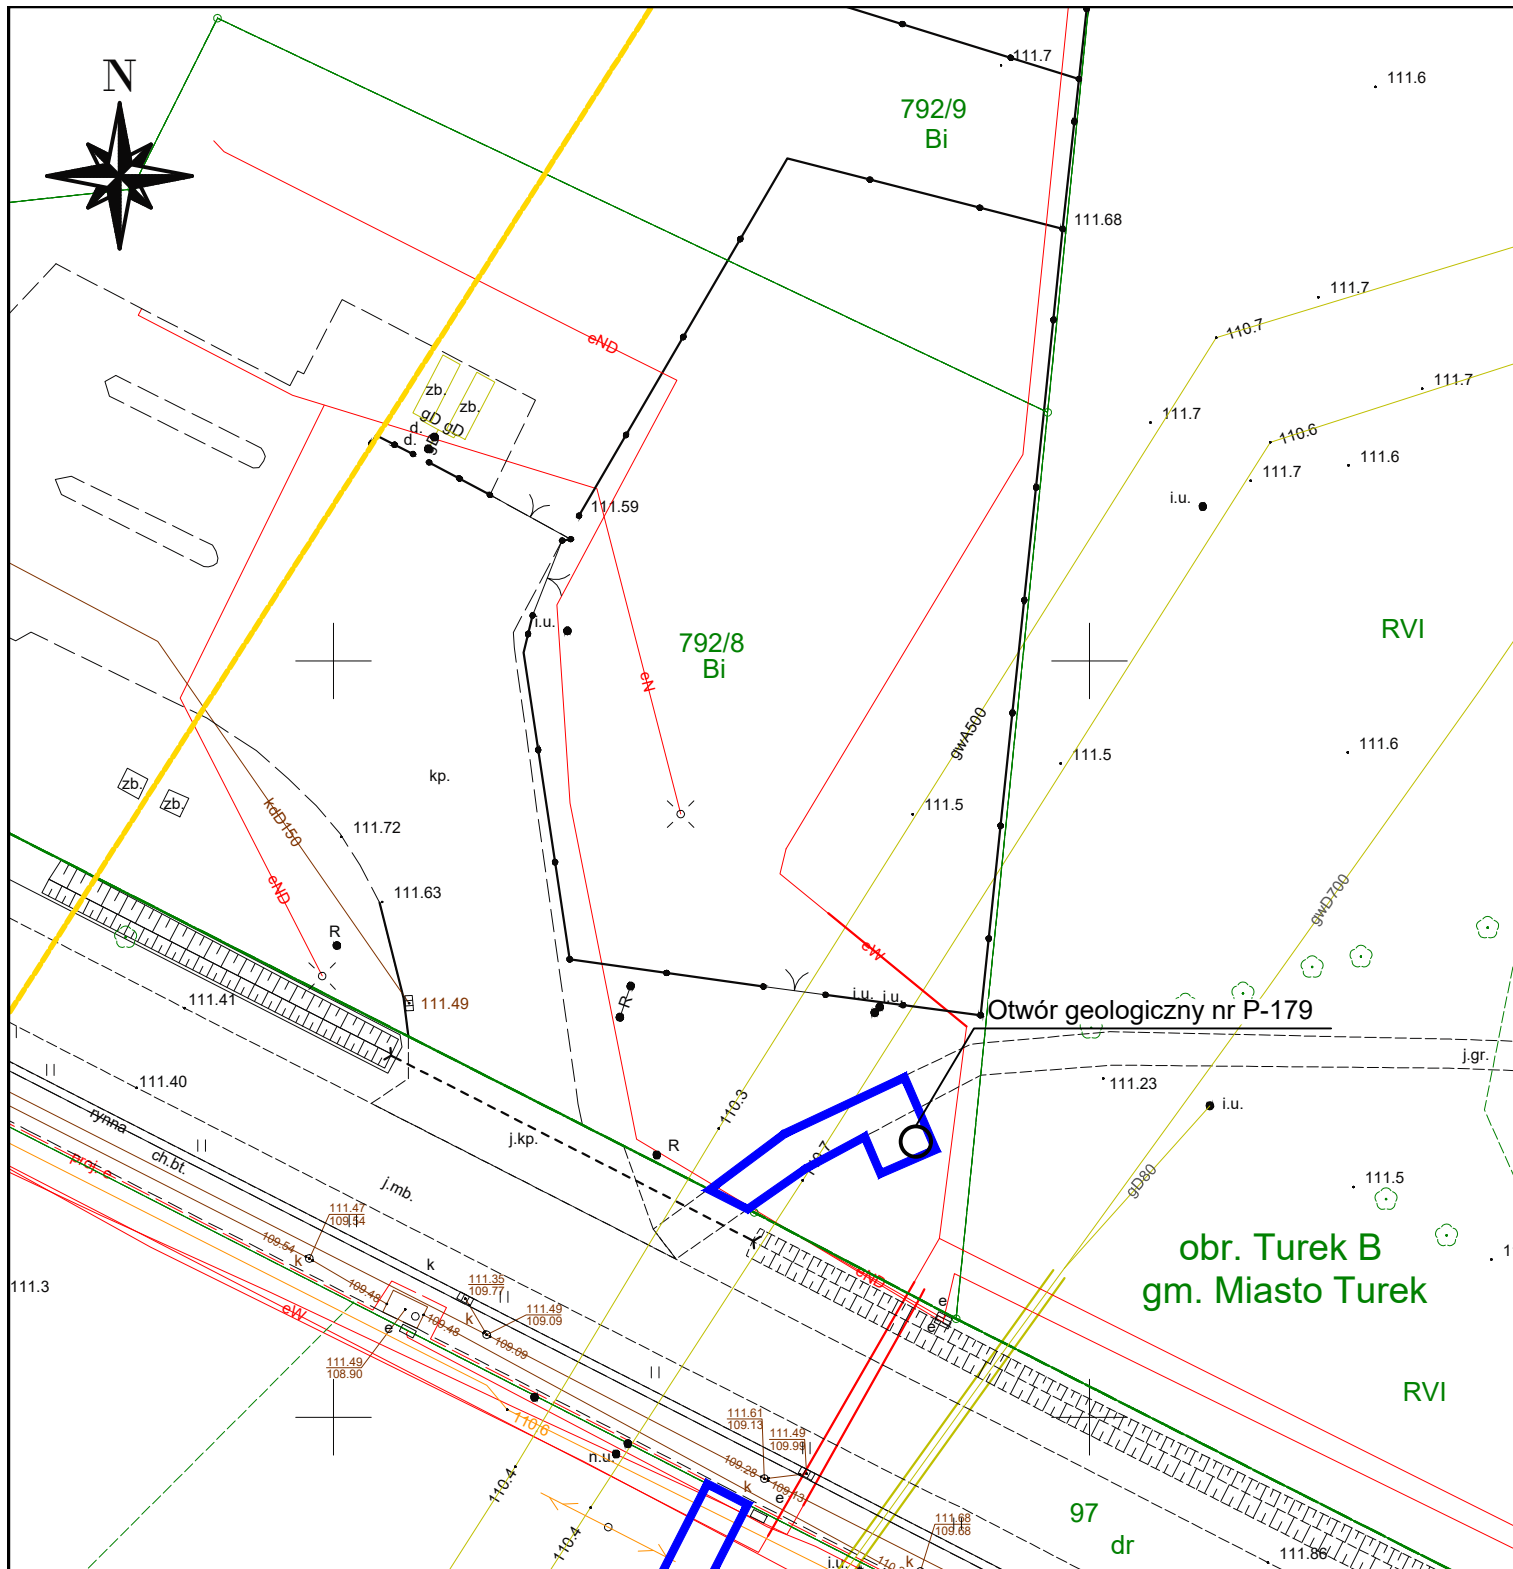

Dotyczy działki ewidencyjnej nr:

792/8

obręb Turek B
gmina Turek
powiat turecki
województwo wielkopolskie

Mapa z zaznaczoną lokalizacją otworu geologicznego

Inwestor

Operator Gazociągów Przesyłowych
GAZ-SYSTEM S.A.
ul. Mszczonowska 4, 04-337 Warszawa



Zamierzenie

Wykonanie badań geologicznych dla przebudowy gazociągu DN400

Skala

1 : 500

Data

08.2022

Średnica nominalna gazociągu: DN 400


Legenda:




Lokalizacja otworu geologicznego



Granice terenu objętego wnioskiem

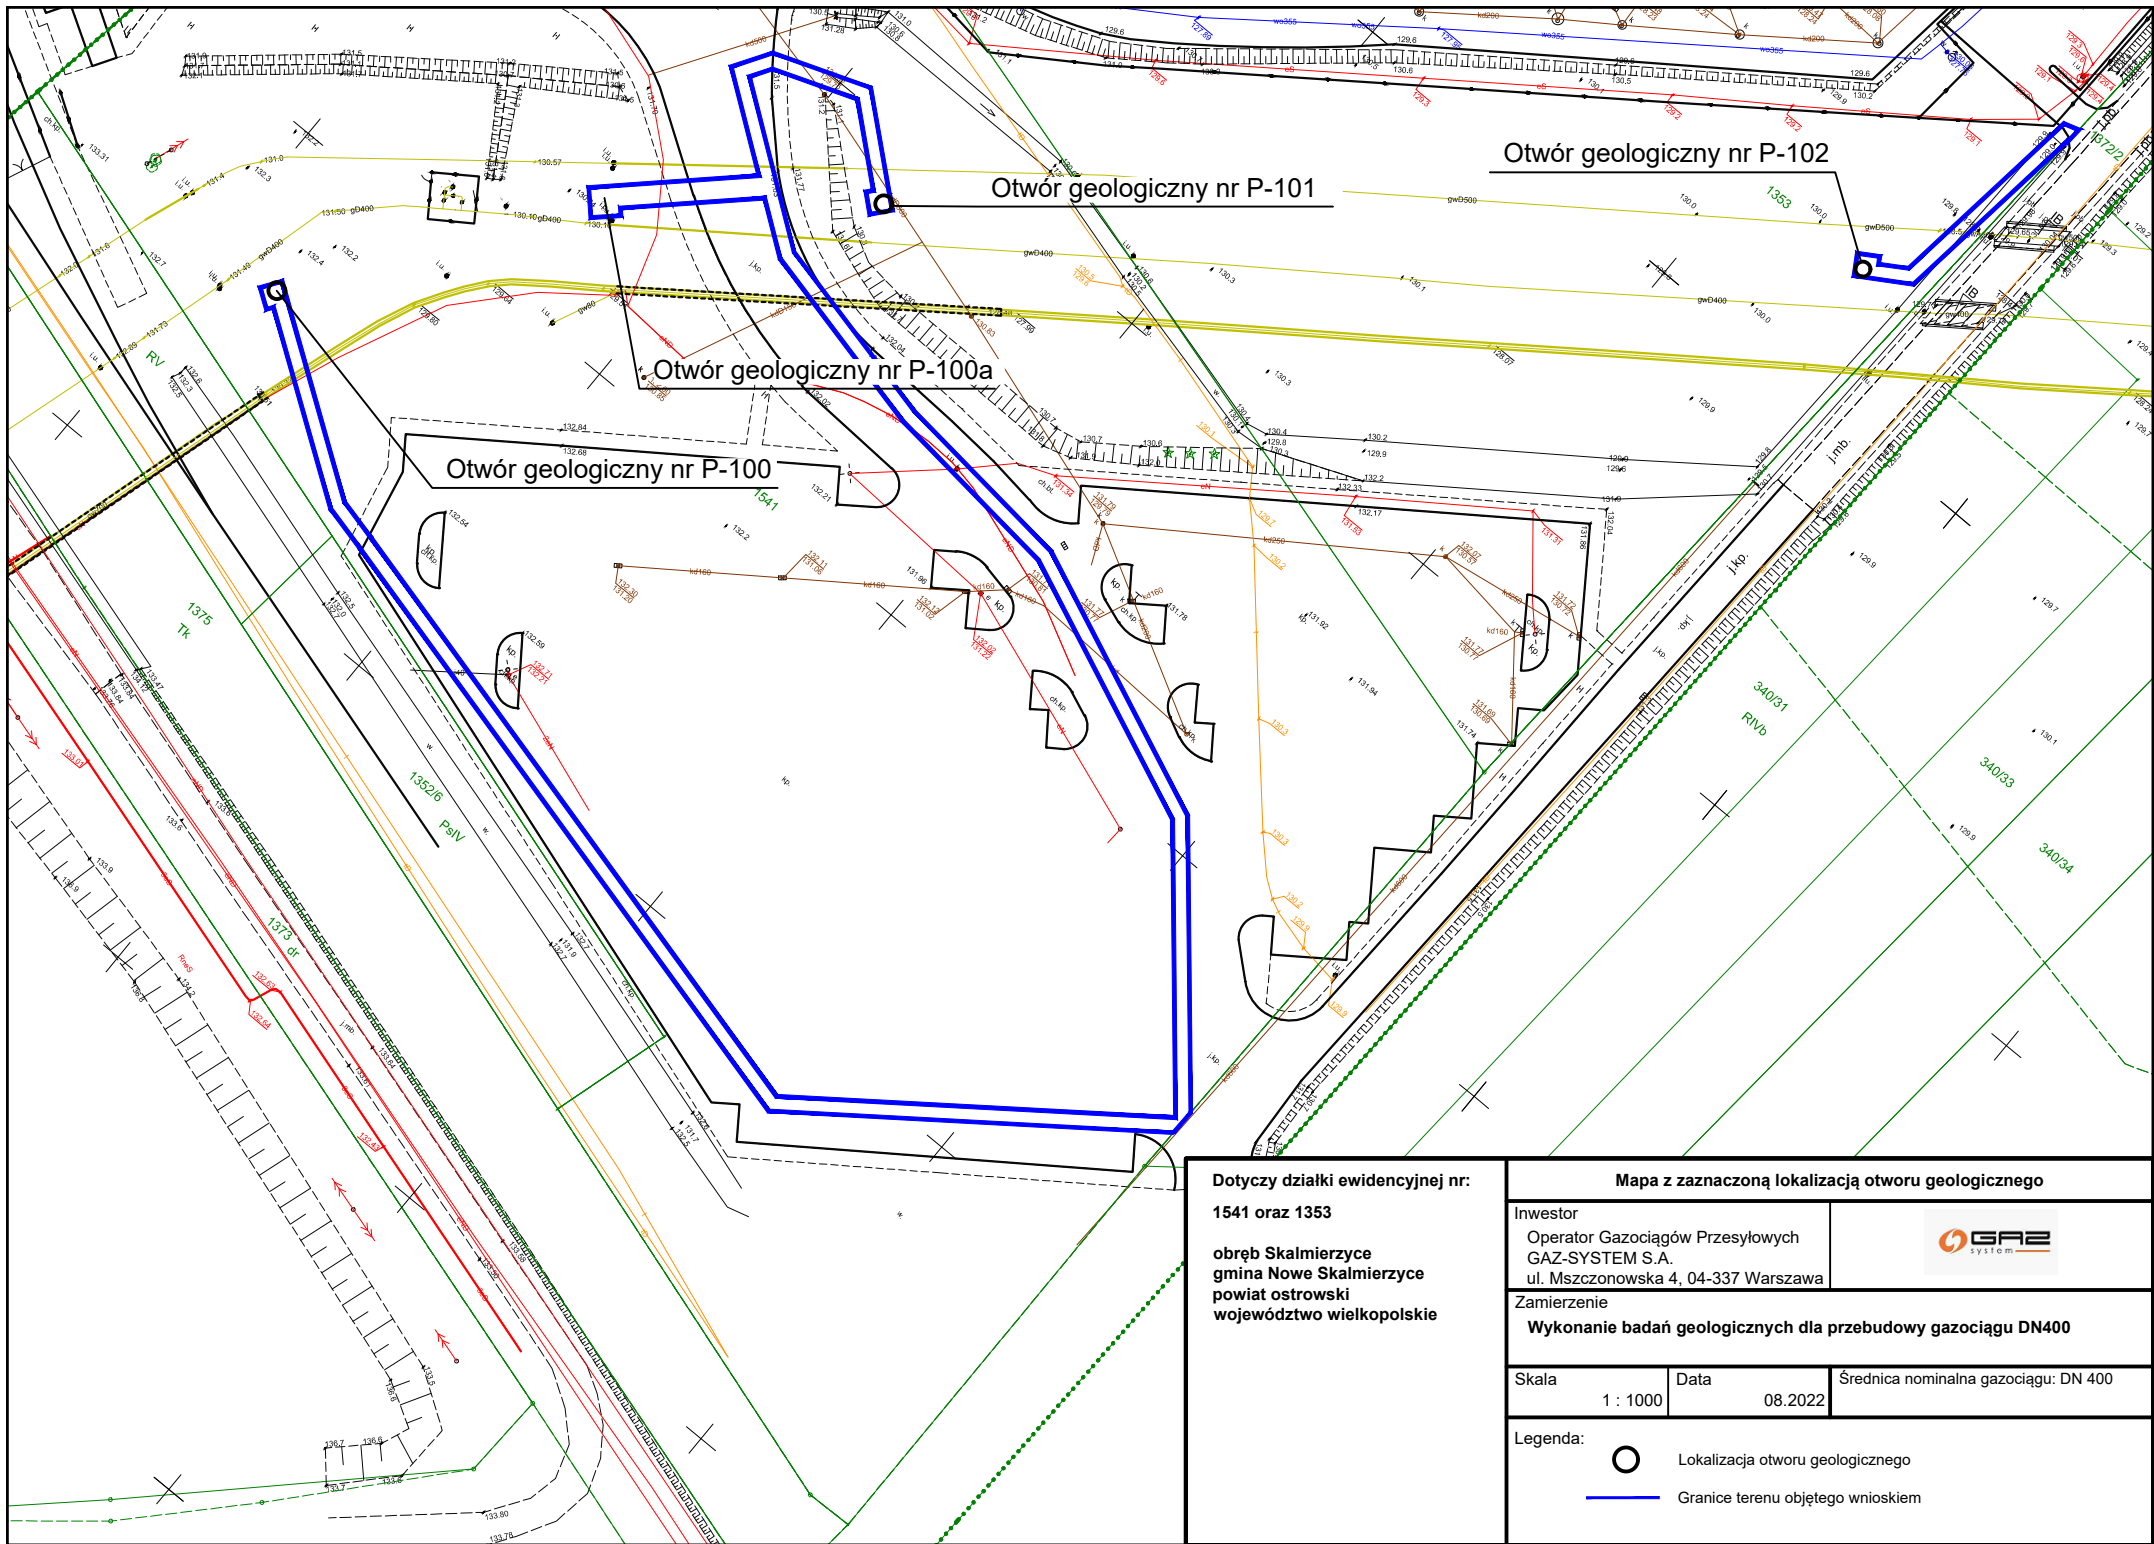

Dotyczy działki ewidencyjnej nr: 1541 oraz 1353 obręb Skalmierzyce gmina Nowe Skalmierzyce powiat ostrowski województwo wielkopolskie	Mapa z zaznaczoną lokalizacją otworu geologicznego		
	Inwestor Operator Gazociągów Przesyłowych GAZ-SYSTEM S.A. ul. Mszczonowska 4, 04-337 Warszawa		
	Zamierzenie Wykonanie badań geologicznych dla przebudowy gazociągu DN400		
	Skala 1 : 1000	Data 08.2022	Średnica nominalna gazociągu: DN 400
	Legenda:  Lokalizacja otworu geologicznego  Granice terenu objętego wnioskiem		

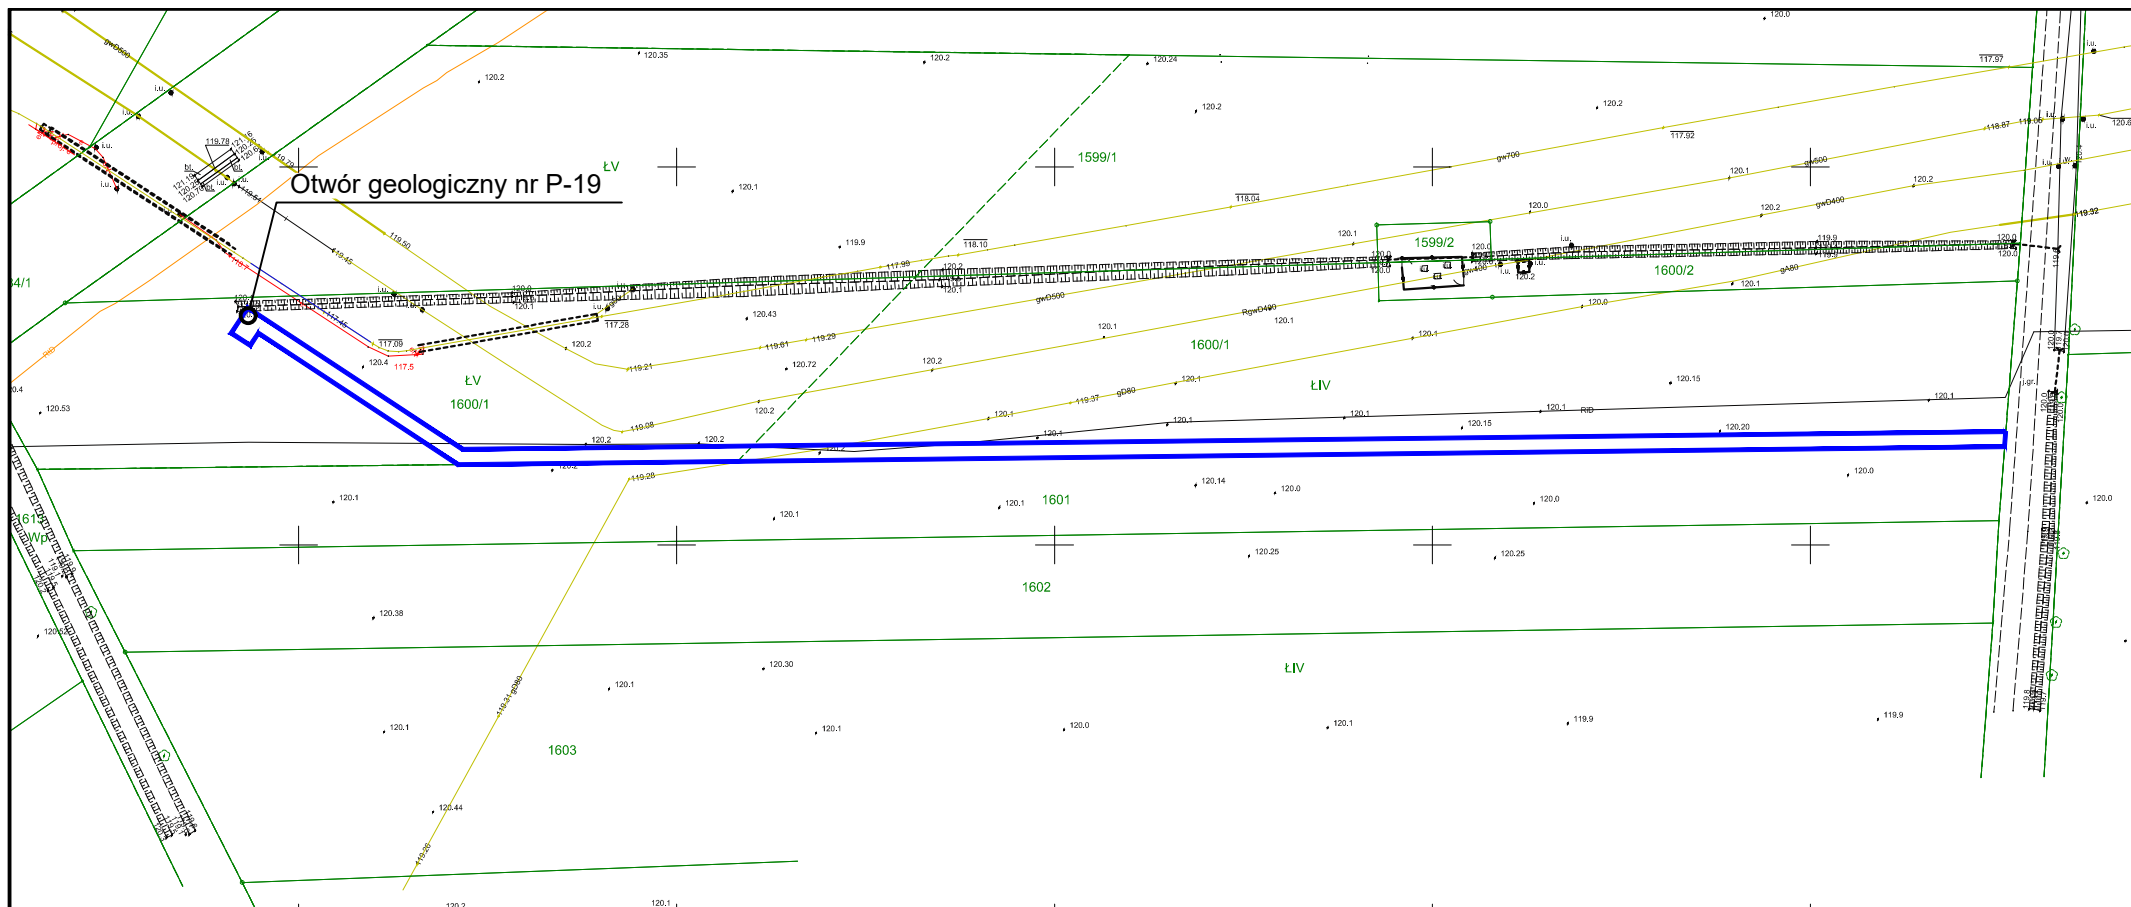

Dotyczy działki ewidencyjnej nr:

1600/1

**obręb Topola Wielka
gmina Przygodzice
powiat ostrowski
województwo wielkopolskie**

Mapa z zaznaczoną lokalizacją otworu geologicznego

Inwestor

Operator Gazociągów Przesyłowych
GAZ-SYSTEM S.A.
ul. Mszczonowska 4, 04-337 Warszawa



Zamierzenie

Wykonanie badań geologicznych dla przebudowy gazociągu DN400

Skala

1 : 1000

Data

08.2022

Średnica nominalna gazociągu: DN 400

Legenda:



Lokalizacja otworu geologicznego



Granice terenu objętego wnioskiem