

Załącznik nr 1  
do decyzji  
Wojewody Wielkopolskiego  
Nr 25/2021 z dnia 31 grudnia 2021 r.  
(IR-III.747.47.2021.12)


z up. Wojewody Wielkopolskiego

**Łukasz Michalski**

Kierownik Oddziału Inwestycji

i Zagospodarowania Przestrzennego

*Dokument podpisany kwalifikowanym podpisem elektronicznym*

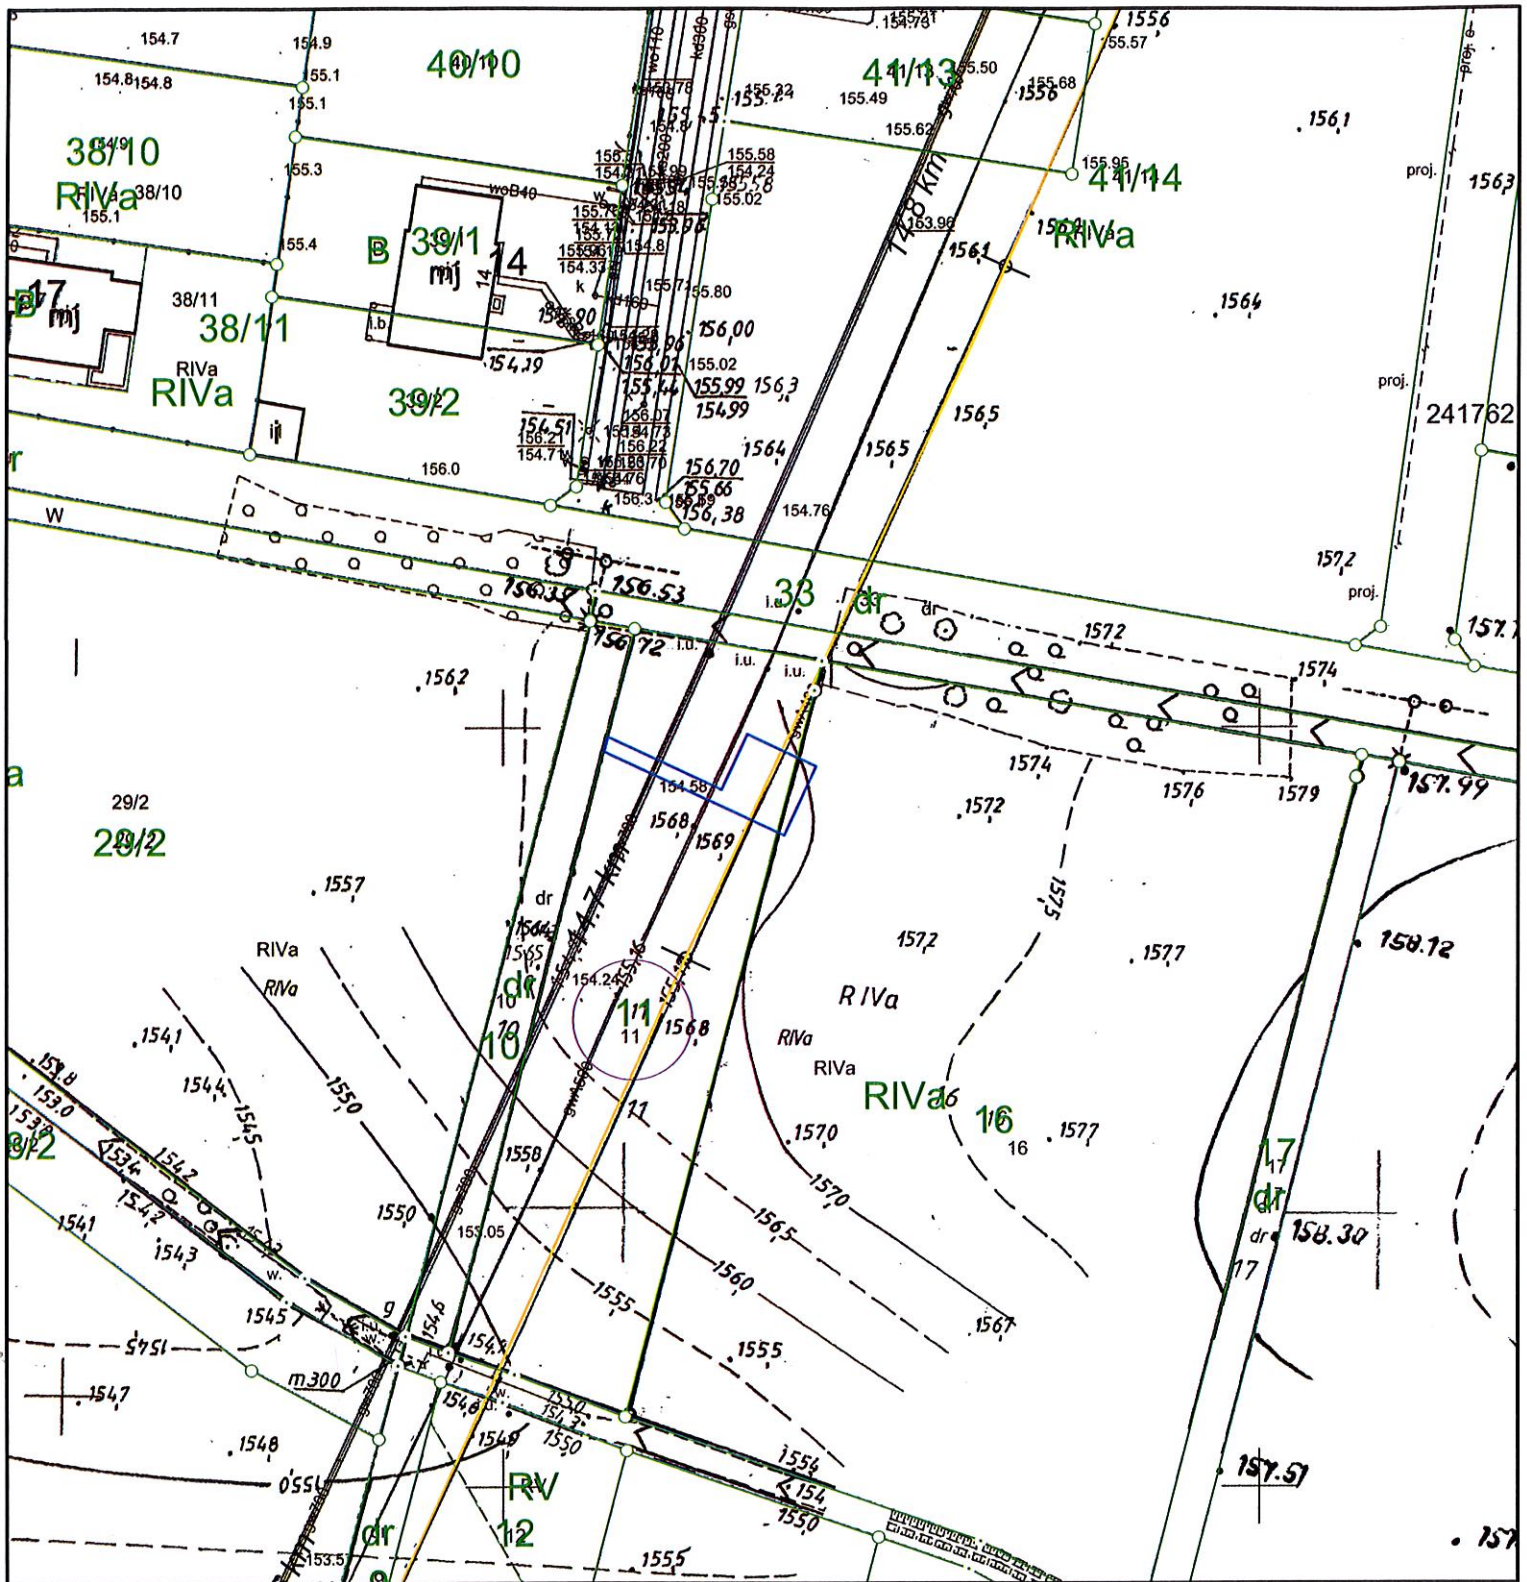

Dotyczy działki ewidencyjnej:

nr 11

obręb Ostrów Wilkp. 0126

Mapa z zaznaczonym przebiegiem inwestycji na działce ewidencyjnej

Investor  
Operator Gazociągów Przesyłowych  
GAZ-SYSTEM S.A.  
ul. Mszczonowska 4, 04-337 Warszawa



Zamierzenie inwestycyjne

**Przebudowa gazociągu odcinka DN400 Odolanów Adamów  
- odkrywki gazociągu**


Skala  
1 : 1000

Data  
08.2021

Średnica nominalna gazociągu: DN 400  
Maks. dop. ciśnienie robocze: 5,4 MPa

Legenda

- Obszar prac na nieruchomości na potrzeby realizacji odkrywki
- Istniejący gazociąg DN 400

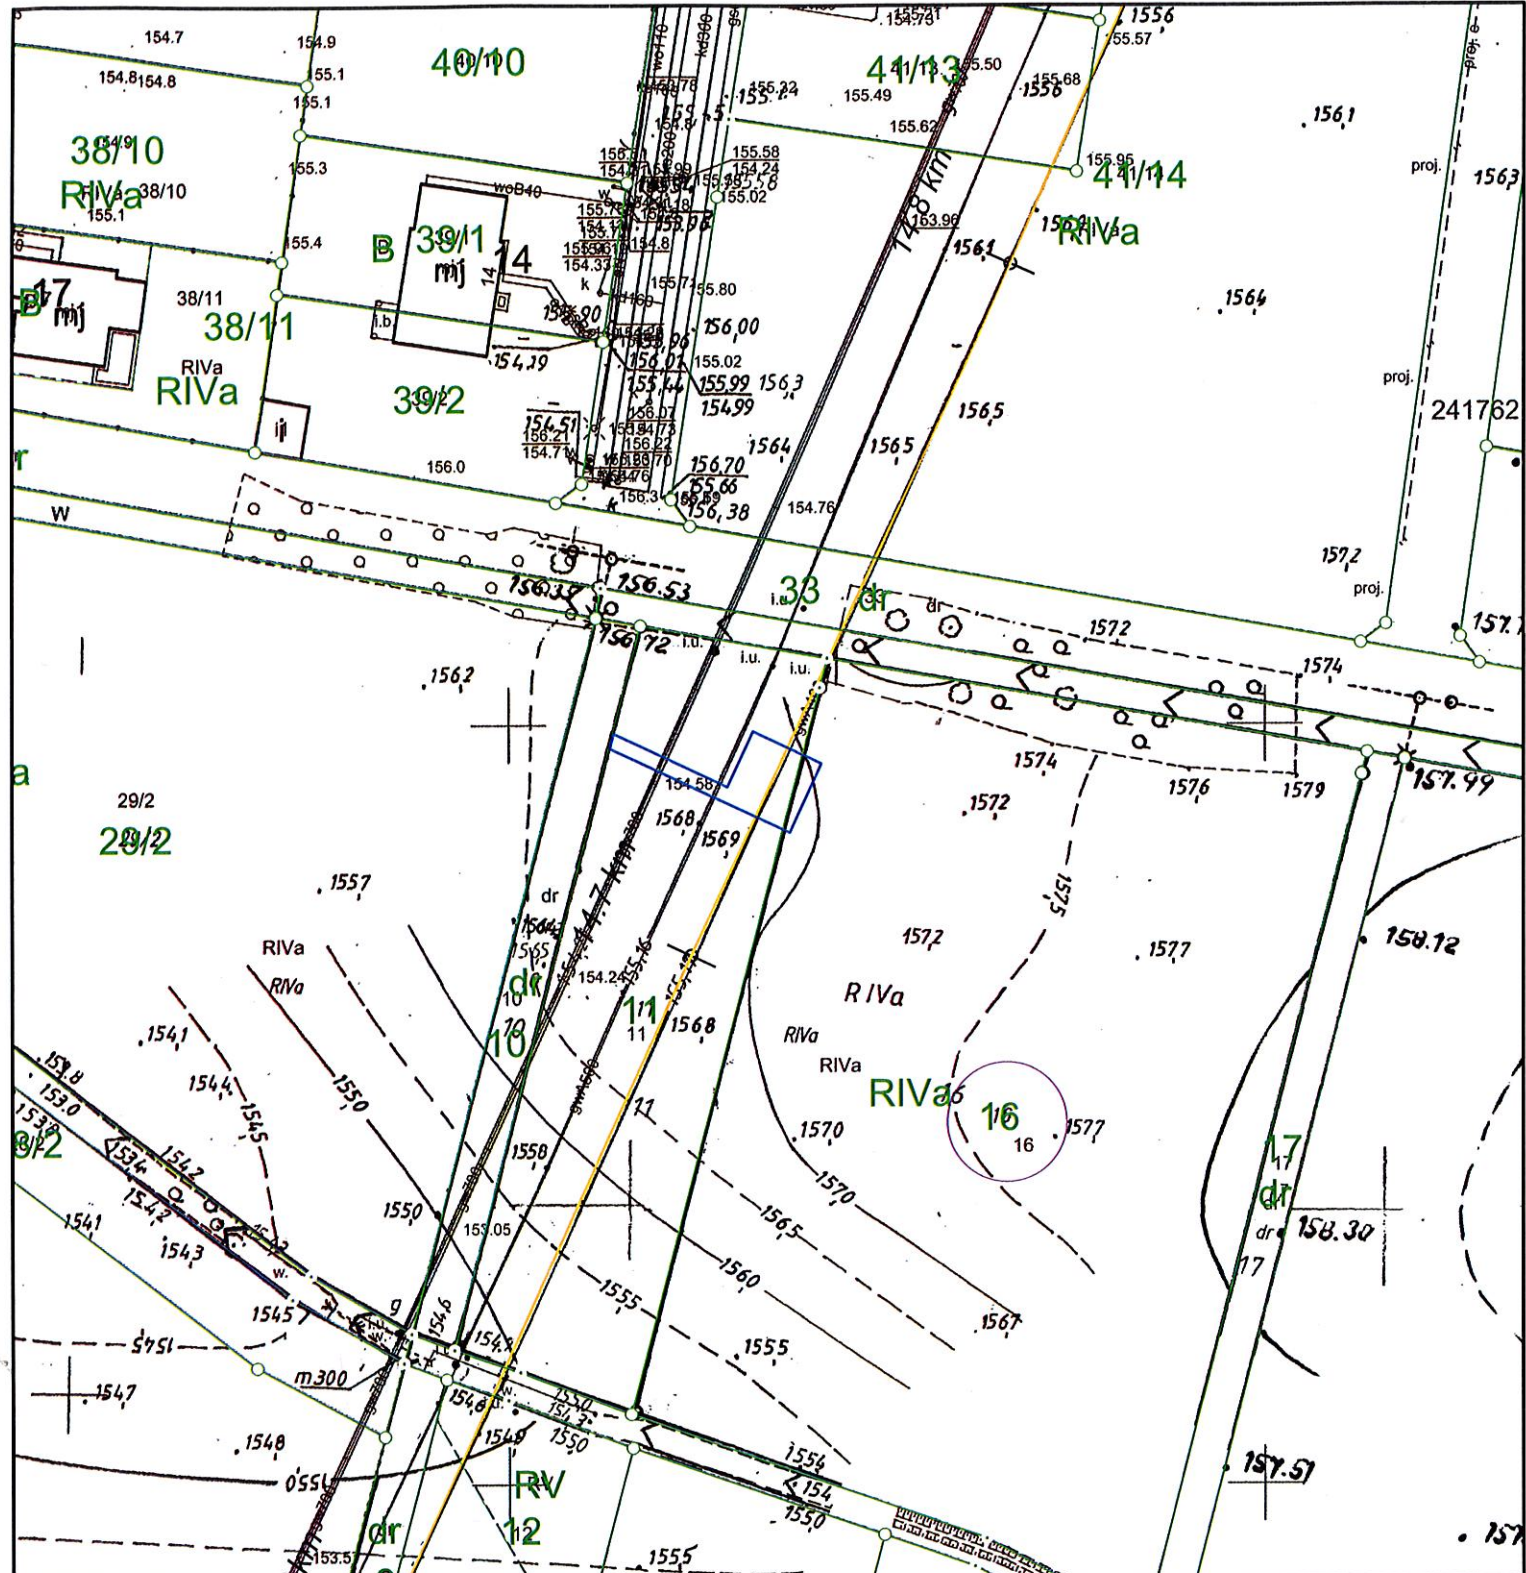

Dotyczy działki ewidencyjnej:

nr 16

obręb Ostrów Wlkp. 0126

**Mapa z zaznaczonym przebiegiem inwestycji na działce ewidencyjnej**

Inwestor  
 Operator Gazociągów Przesyłowych  
 GAZ-SYSTEM S.A.  
 ul. Mszczonowska 4, 04-337 Warszawa



Zamierzenie inwestycyjne  
**Przebudowa gazociągu odcinka DN400 Odolanów Adamów  
 - odkrywki gazociągu**

Skala  
 1 : 1000

Data  
 08.2021

Średnica nominalna gazociągu: DN 400  
 Maks. dop. ciśnienie robocze: 5,4 MPa

Legenda

- Obszar prac na nieruchomości na potrzeby realizacji odkrywki
- Istniejący gazociąg DN 400