

Załącznik nr 1  
do zmiany decyzji (IR-III.747.49.2019.12)  
Wojewody Wielkopolskiego  
z dnia 4 listopada 2022 r.

z up. Wojewody Wielkopolskiego

**Łukasz Michalski**


Kierownik Oddziału Inwestycji

i Zagospodarowania Przestrzennego


*Dokument podpisany kwalifikowanym podpisem elektronicznym*

Obszar objęty wnioskiem o zmianę decyzji nr 22/2019 z dn. 17.06.2019 r.  
o ustaleniu lokalizacji strategicznej inwestycji w zakresie sieci przesyłowej:  
Budowa linii 400 kV Piła Krzewina - Plewiska przedstawiony na mapie zasadniczej  
sekcja 1 z 1

skala: 1:1 000

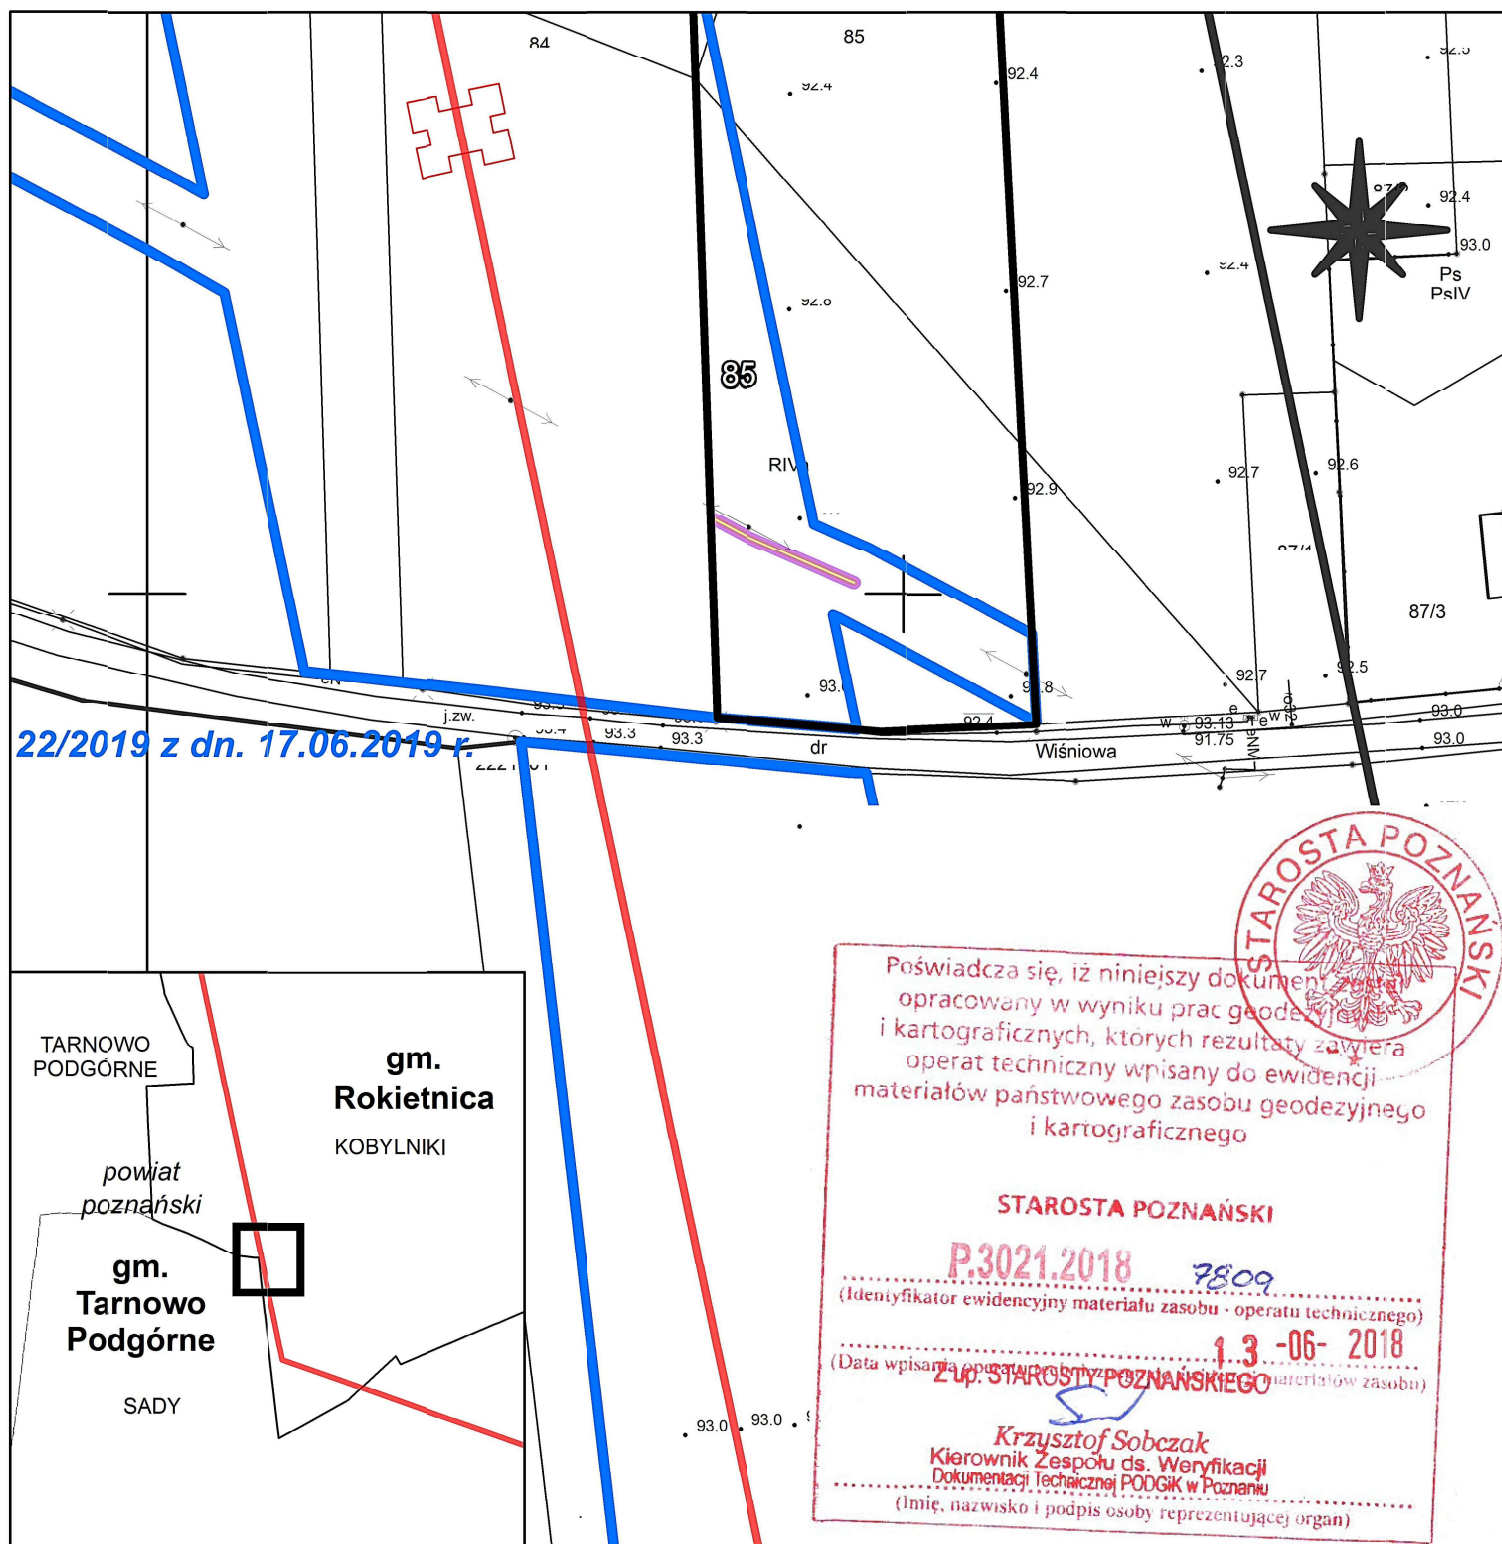

22/2019 z dn. 17.06.2019 r.

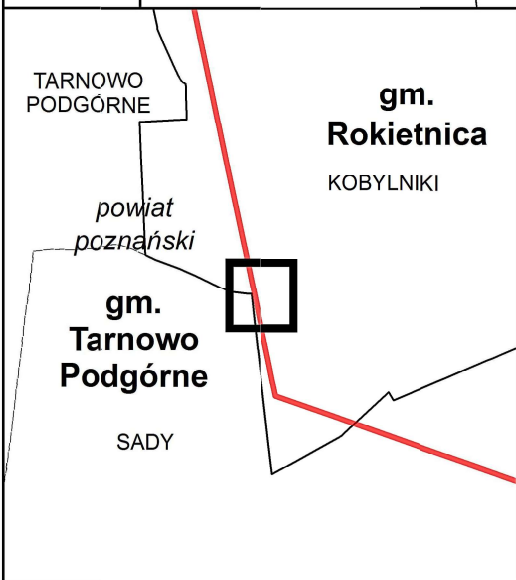

Poświadczam, iż niniejszy dokument został opracowany w wyniku prac geodezyjnych i kartograficznych, których rezultaty zawiera operat techniczny wpisany do ewidencji materiałów państwowego zasobu geodezyjnego i kartograficznego

**STAROSTA POZNAŃSKI**

**P.3021.2018** 7809  
(Identyfikator ewidencyjny materiału zasobu - operatu technicznego)

**1.3-06-2018**  
(Data wpisania operatu technicznego do ewidencji materiałów zasobu)

**Zup. STAROSTY POZNAŃSKIEGO**

**Krzysztof Sobczak**  
Kierownik Zespołu ds. Weryfikacji Dokumentacji Technicznej PODGIK w Poznaniu  
(Imię, nazwisko i podpis osoby reprezentującej organ)

**Legenda**

- Trasa linii elektroenergetycznej
- Działki objęte wnioskiem
- Granice terenu objętego decyzją nr 22/2019
- Granice terenu objętego wnioskiem o zmianę decyzji o ustaleniu lokalizacji strategicznej inwestycji
- Obszar objęty ograniczeniem z art. 22 ust. 1 Ustawy

- Stanowisko projektowanego słupa
- Granica gminy
- Granica powiatu
- Granica obrębu geodezyjnego

