


Załącznik nr 1
do decyzji
Wojewody Wielkopolskiego
Nr 2/2022 z dnia 14 stycznia 2022 r.
(IR-III.747.49.2021.12)

z up. Wojewody Wielkopolskiego

Łukasz Michalski

Kierownik Oddziału Inwestycji
i Zagospodarowania Przestrzennego

Dokument podpisany kwalifikowanym podpisem elektronicznym

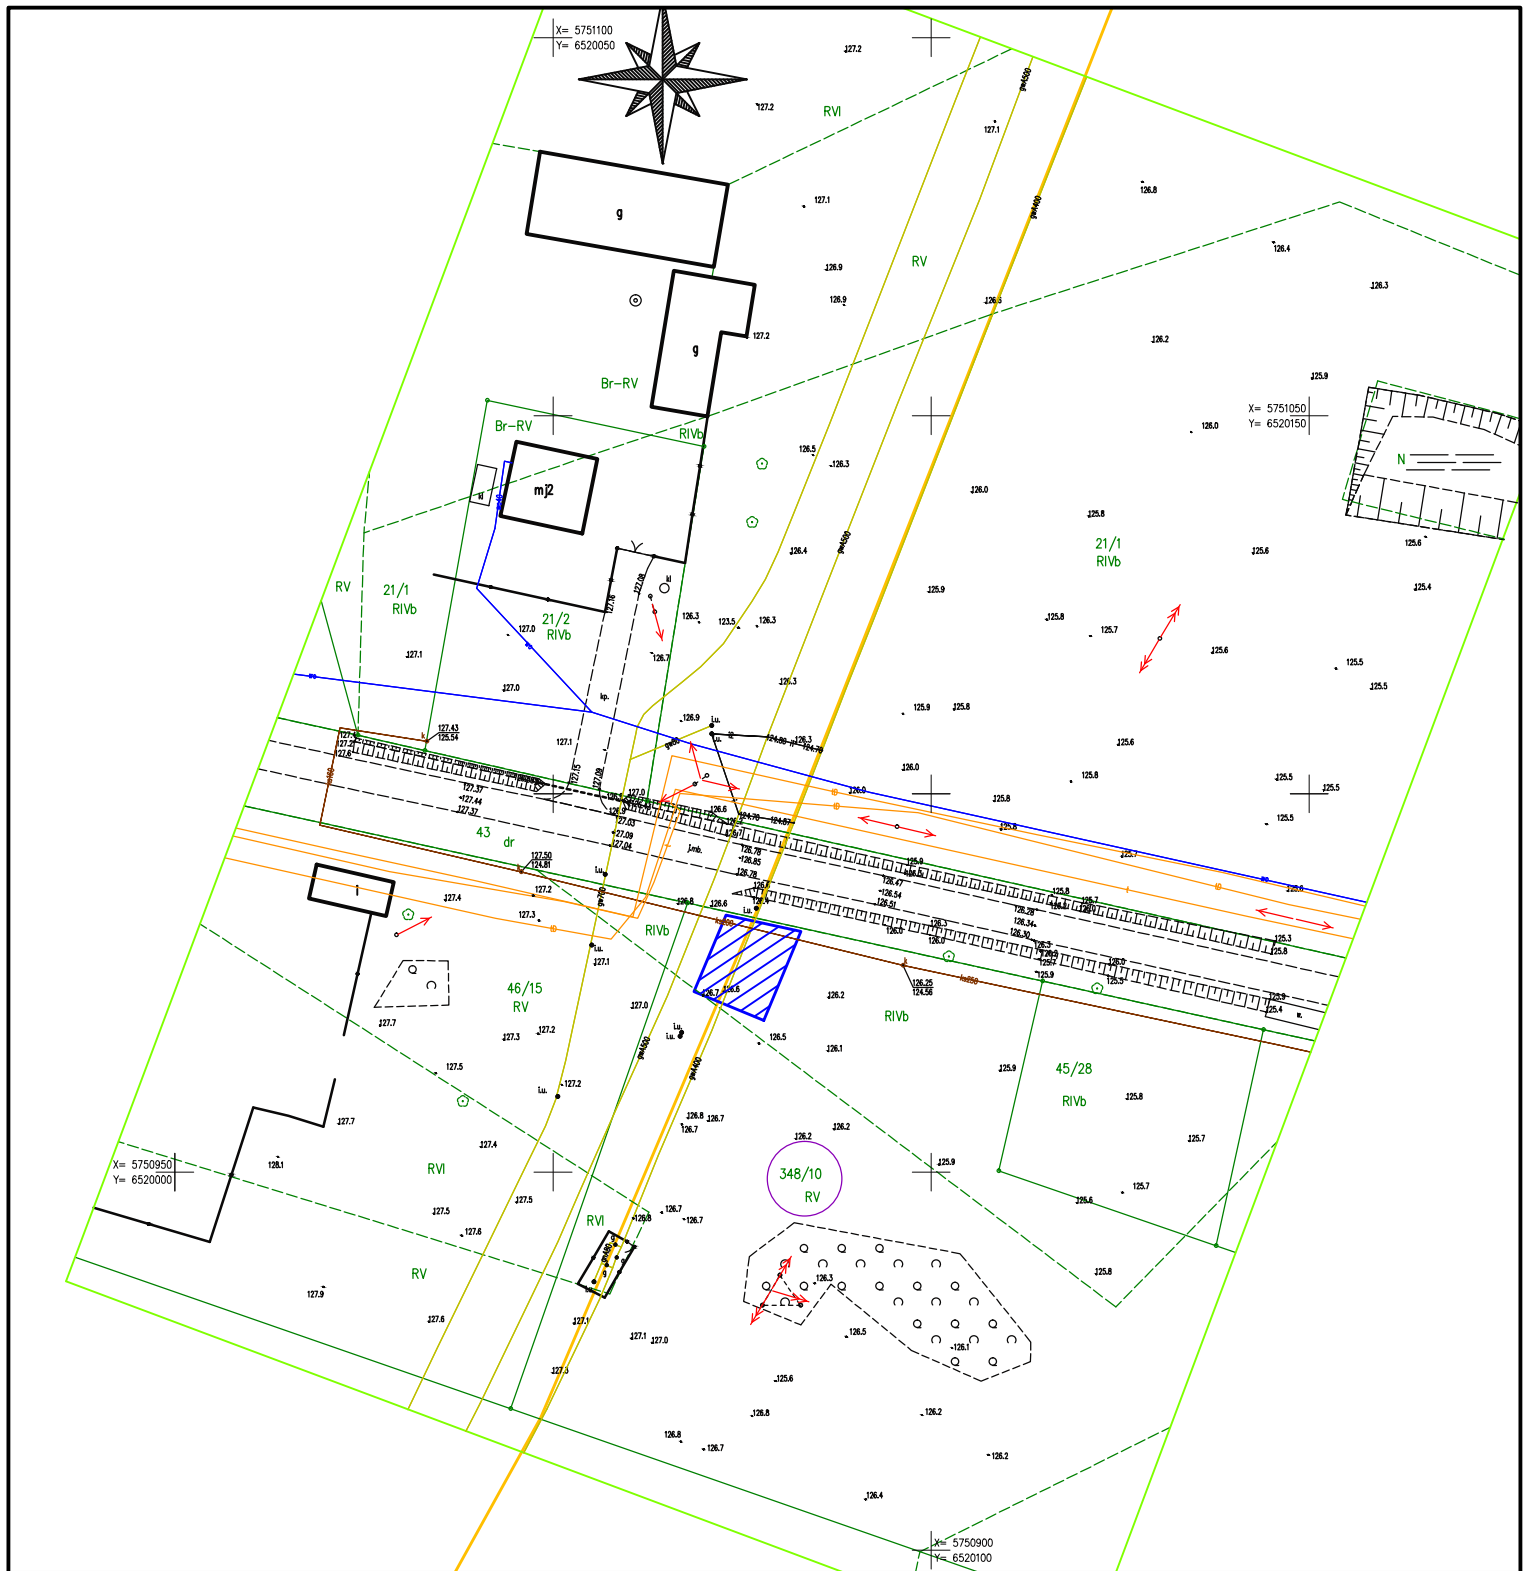

Dotyczy działki ewidencyjnej:

nr 348/10

obręb Ceków Kolonia

Mapa z zaznaczonym przebiegiem inwestycji na działce ewidencyjnej

Investor
 Operator Gazociągów Przesyłowych
 GAZ-SYSTEM S.A.
 ul. Mszczonowska 4, 04-337 Warszawa



Zamierzenie inwestycyjne
**Przebudowa gazociągu odcinka DN400 Odolanów Adamów
 - odkrywki gazociągu**

Skala
 1 : 1000

Data
 08.2021

Średnica nominalna gazociągu: DN 400
 Maks. dop. ciśnienie robocze: 5,4 MPa

Legenda



Obszar prac na nieruchomości na potrzeby realizacji odkrywki



Istniejący gazociąg DN 400