

Załącznik nr 1  
do zmiany decyzji (IR-III.747.51.2019.12)  
Wojewody Wielkopolskiego  
z dnia 14 listopada 2022 r.

z up. Wojewody Wielkopolskiego

**Łukasz Michalski**


Kierownik Oddziału Inwestycji

i Zagospodarowania Przestrzennego

*Dokument podpisany kwalifikowanym podpisem elektronicznym*

Obszar objęty wnioskiem o zmianę decyzji nr 24/2019 z dn. 24.06.2019 r.  
o ustaleniu lokalizacji strategicznej inwestycji w zakresie sieci przesyłowej:  
Budowa linii 400 kV Piła Krzewina - Plewiska przedstawiony na mapie zasadniczej  
sekcja 1 z 1

skala: 1:1 000

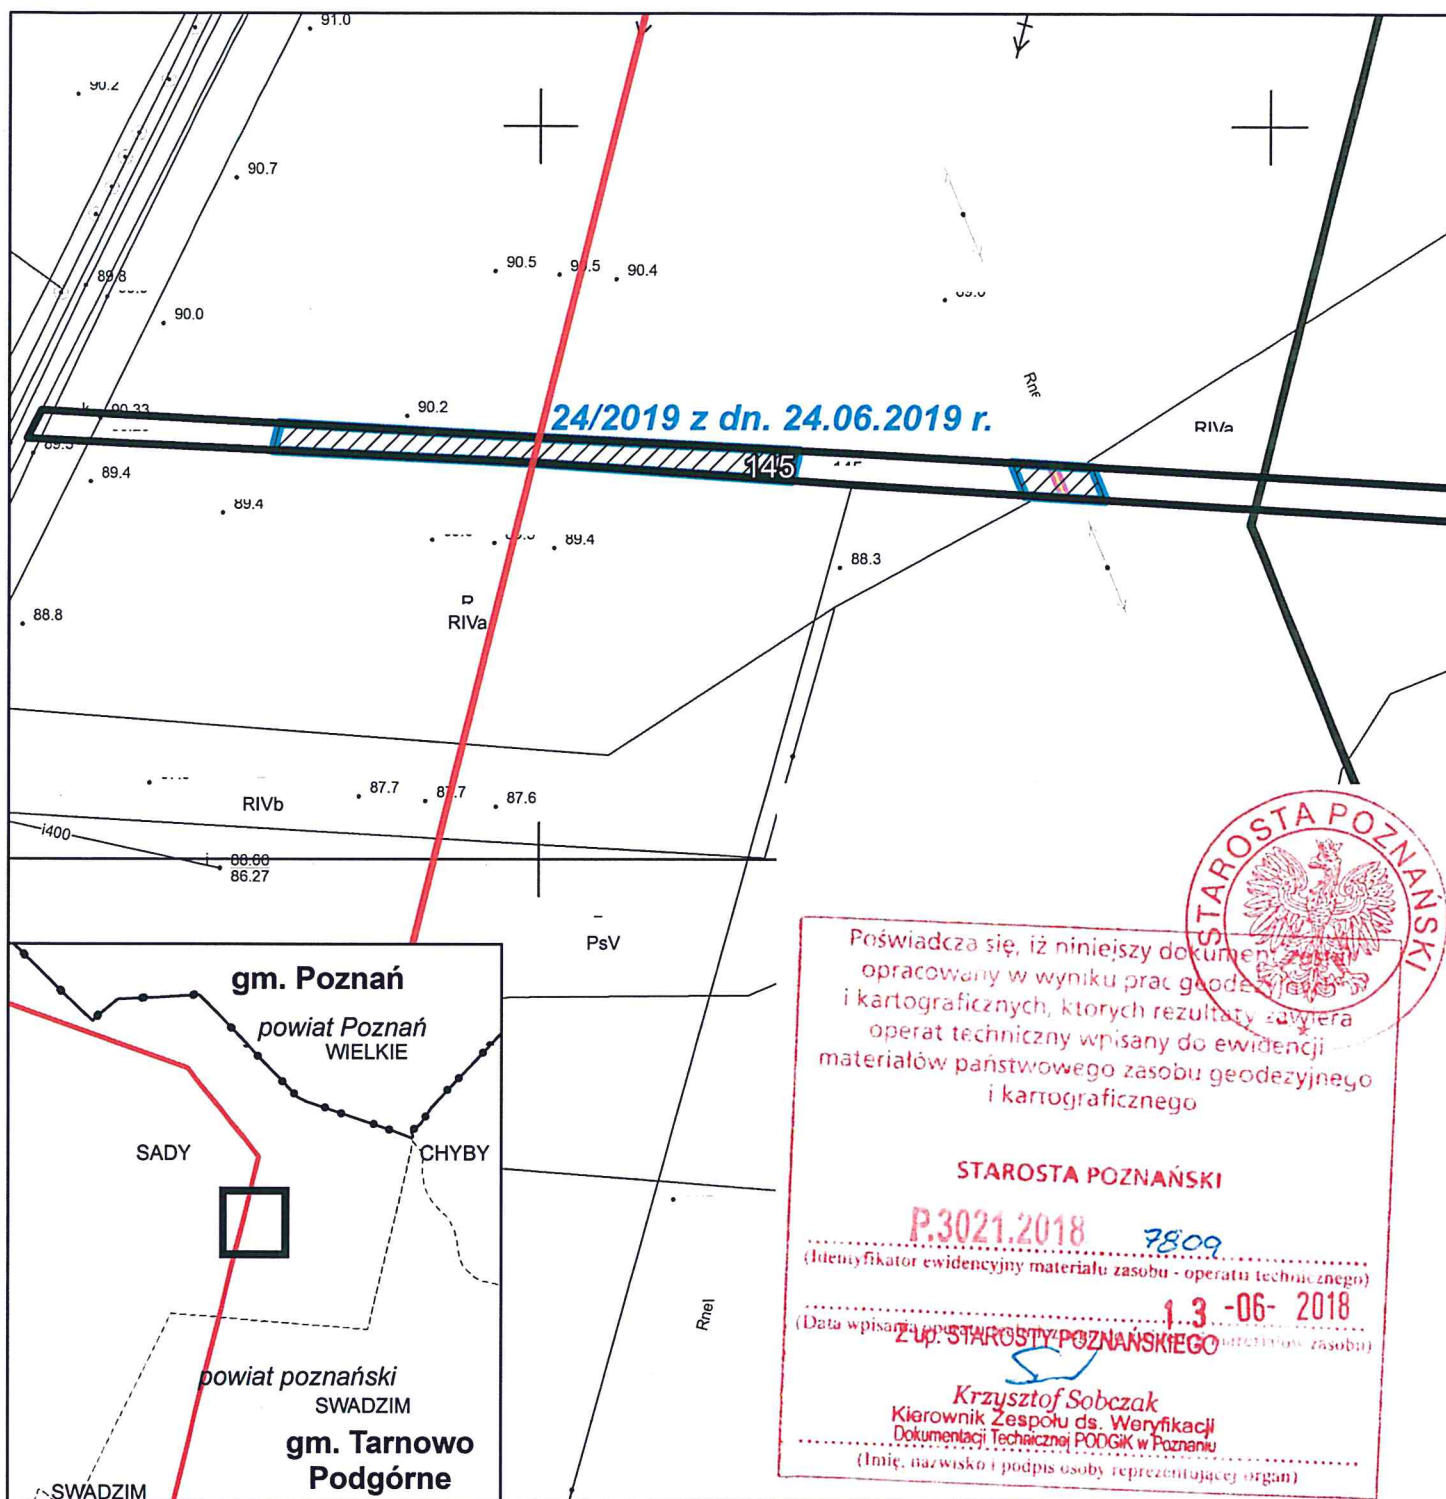

Legenda

- Trasa linii elektroenergetycznej
- Działki objęte wnioskiem
- Granice terenu objętego decyzją nr 24/2019
- Granica terenu objętego wnioskiem o zmianę decyzji o ustaleniu lokalizacji strategicznej inwestycji
- Obszar objęty ograniczeniem z art. 22 ust. 1 Ustawy
- Obszar objęty ograniczeniem z art. 22 ust. 1 na rzecz PSE S.A. w decyzji nr 24/2019
- Stanowisko projektowanego słupa
- Granica gminy
- Granica powiatu
- Granica obrębu geodezyjnego

0 25 50 m

