


Załącznik nr 1 do decyzji
Wojewody Wielkopolskiego
Znak IR-III.747.79.2025.MP
zgodnie z datą w podpisie

z up. Wojewody Wielkopolskiego
Kierownik Oddziału
Wydział Infrastruktury

Dokument wydany w postaci elektronicznej i podpisany
kwalifikowanym podpisem elektronicznym.

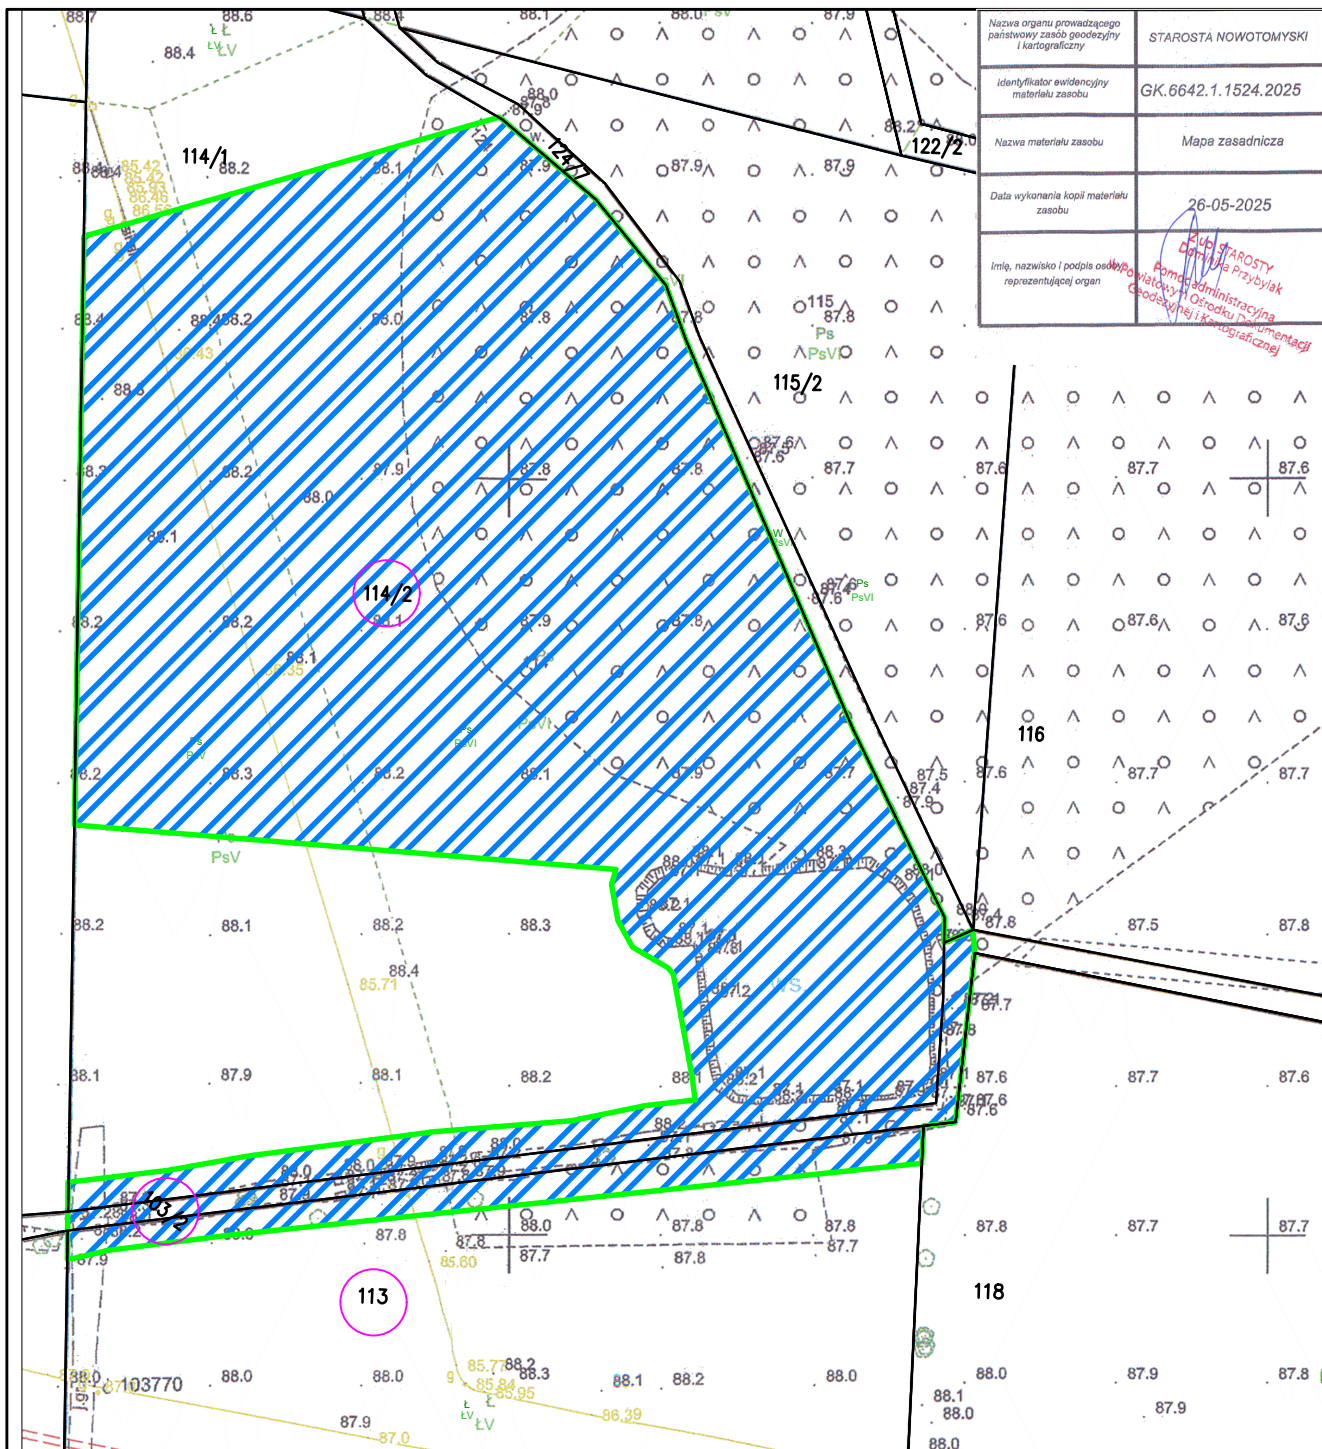

Nazwa organu prowadzącego państwowy zasób geodezyjny i kartograficzny	STAROSTA NOWOTOMYSKI
Identyfikator ewidencyjny materiału zasobu	GK.6642.1.1524.2025
Nazwa materiału zasobu	Mapa zasadnicza
Data wykonania kopii materiału zasobu	26-05-2025
Imię, nazwisko i podpis osoby reprezentującej organ	<i>[Red stamp: Kłob. STAROSTA Dariusz Przybylak, Powiatowy Ośrodek Dokumentacji Geodezyjnej i Kartograficznej]</i>

LEGENDA:

—



113 103/2 114/2

GRANICE TERENU OBJĘTEGO WNIOSEM ZGODNIE Z ART. 6 UST. 1 PKT 1 USTAWY Z DNIA 24 KWIETNIA 2009 R. O INWESTYCJACH W ZAKRESIE TERMINAŁU REGGAZYFIKACYJNEGO SKROPLONEGO GAZU ZIEMNEGO W ŚWINOUSZCIE (DZ. U. 2025 POZ. 1222)

TEREN OBJĘTY WNIOSEM, DLA KTÓREGO DECYZJA MA WYWOŁAĆ SKUTEK, O KTÓRYM MOWA W ART. 24 UST. 1b USTAWY Z DNIA 24 KWIETNIA 2009 R. O INWESTYCJACH W ZAKRESIE TERMINAŁU REGGAZYFIKACYJNEGO SKROPLONEGO GAZU ZIEMNEGO W ŚWINOUSZCIE (DZ. U. 2025 POZ. 1222)

NUMERY DZIAŁEK OBJĘTE KOREKTĄ WNIOSKU DLA WYDANEJ DECYZJI LOKALIZACYJNEJ NR: 1/2025 Z DNIA. 03.01.2025 Z UWAGI NA BŁĘDNE WSKAZANIE GRANICY DZIAŁKI NR 113, OBRĘB 0016 ŻĘBOWO POWIAT NOWOTOMYSKI GMINA LWÓWEK

Opracował	Dagmara Monastyrska	Gazociągowa	-	-	-
Opracował	Sylvia Pawluk	Gazociągowa	-	-	-
Sprawdził	Marcelina Mszycza	-	-	-	-
Imię i Nazwisko		Branża		Specjalność	Nr uprawn.
Podpis					

Nazwa inwestycji:

BUDOWA TŁOCZNI GAZU LWÓWEK



ORLEN
GAZOPROJEKT

SKALA:
1:1000

Adres inwestycji:

Województwo: wielkopolskie, Powiat: nowotomyski, Gmina: Lwówek, Obręb: Żębów

Objekt:

WNIOSEK O DECYZJĘ LOKALIZACYJNĄ – ODWODNIENIE

Tytuł rysunku:

GRANICE TERENU OBJĘTEGO WNIOSEM

Wersja: 3

Arkusz: 1/1

Format: —

Data: 10.2025

Stadium: DL

Nr rysunku:

4066-WDL-00-00-ZZZ-RYS-20003