


Załącznik nr 1 do decyzji
Wojewody Wielkopolskiego
Nr 1/2024
znak IR-III.747.9.2024 AB
(poprzedni znak: IR-III.747.40.2023.6)
z dnia 12 stycznia 2024 r.

z up. Wojewody Wielkopolskiego
Kierownik Oddziału Inwestycji
i Zagospodarowania Przestrzennego

Dokument wydany w postaci elektronicznej i podpisany
kwalifikowanym podpisem elektronicznym.

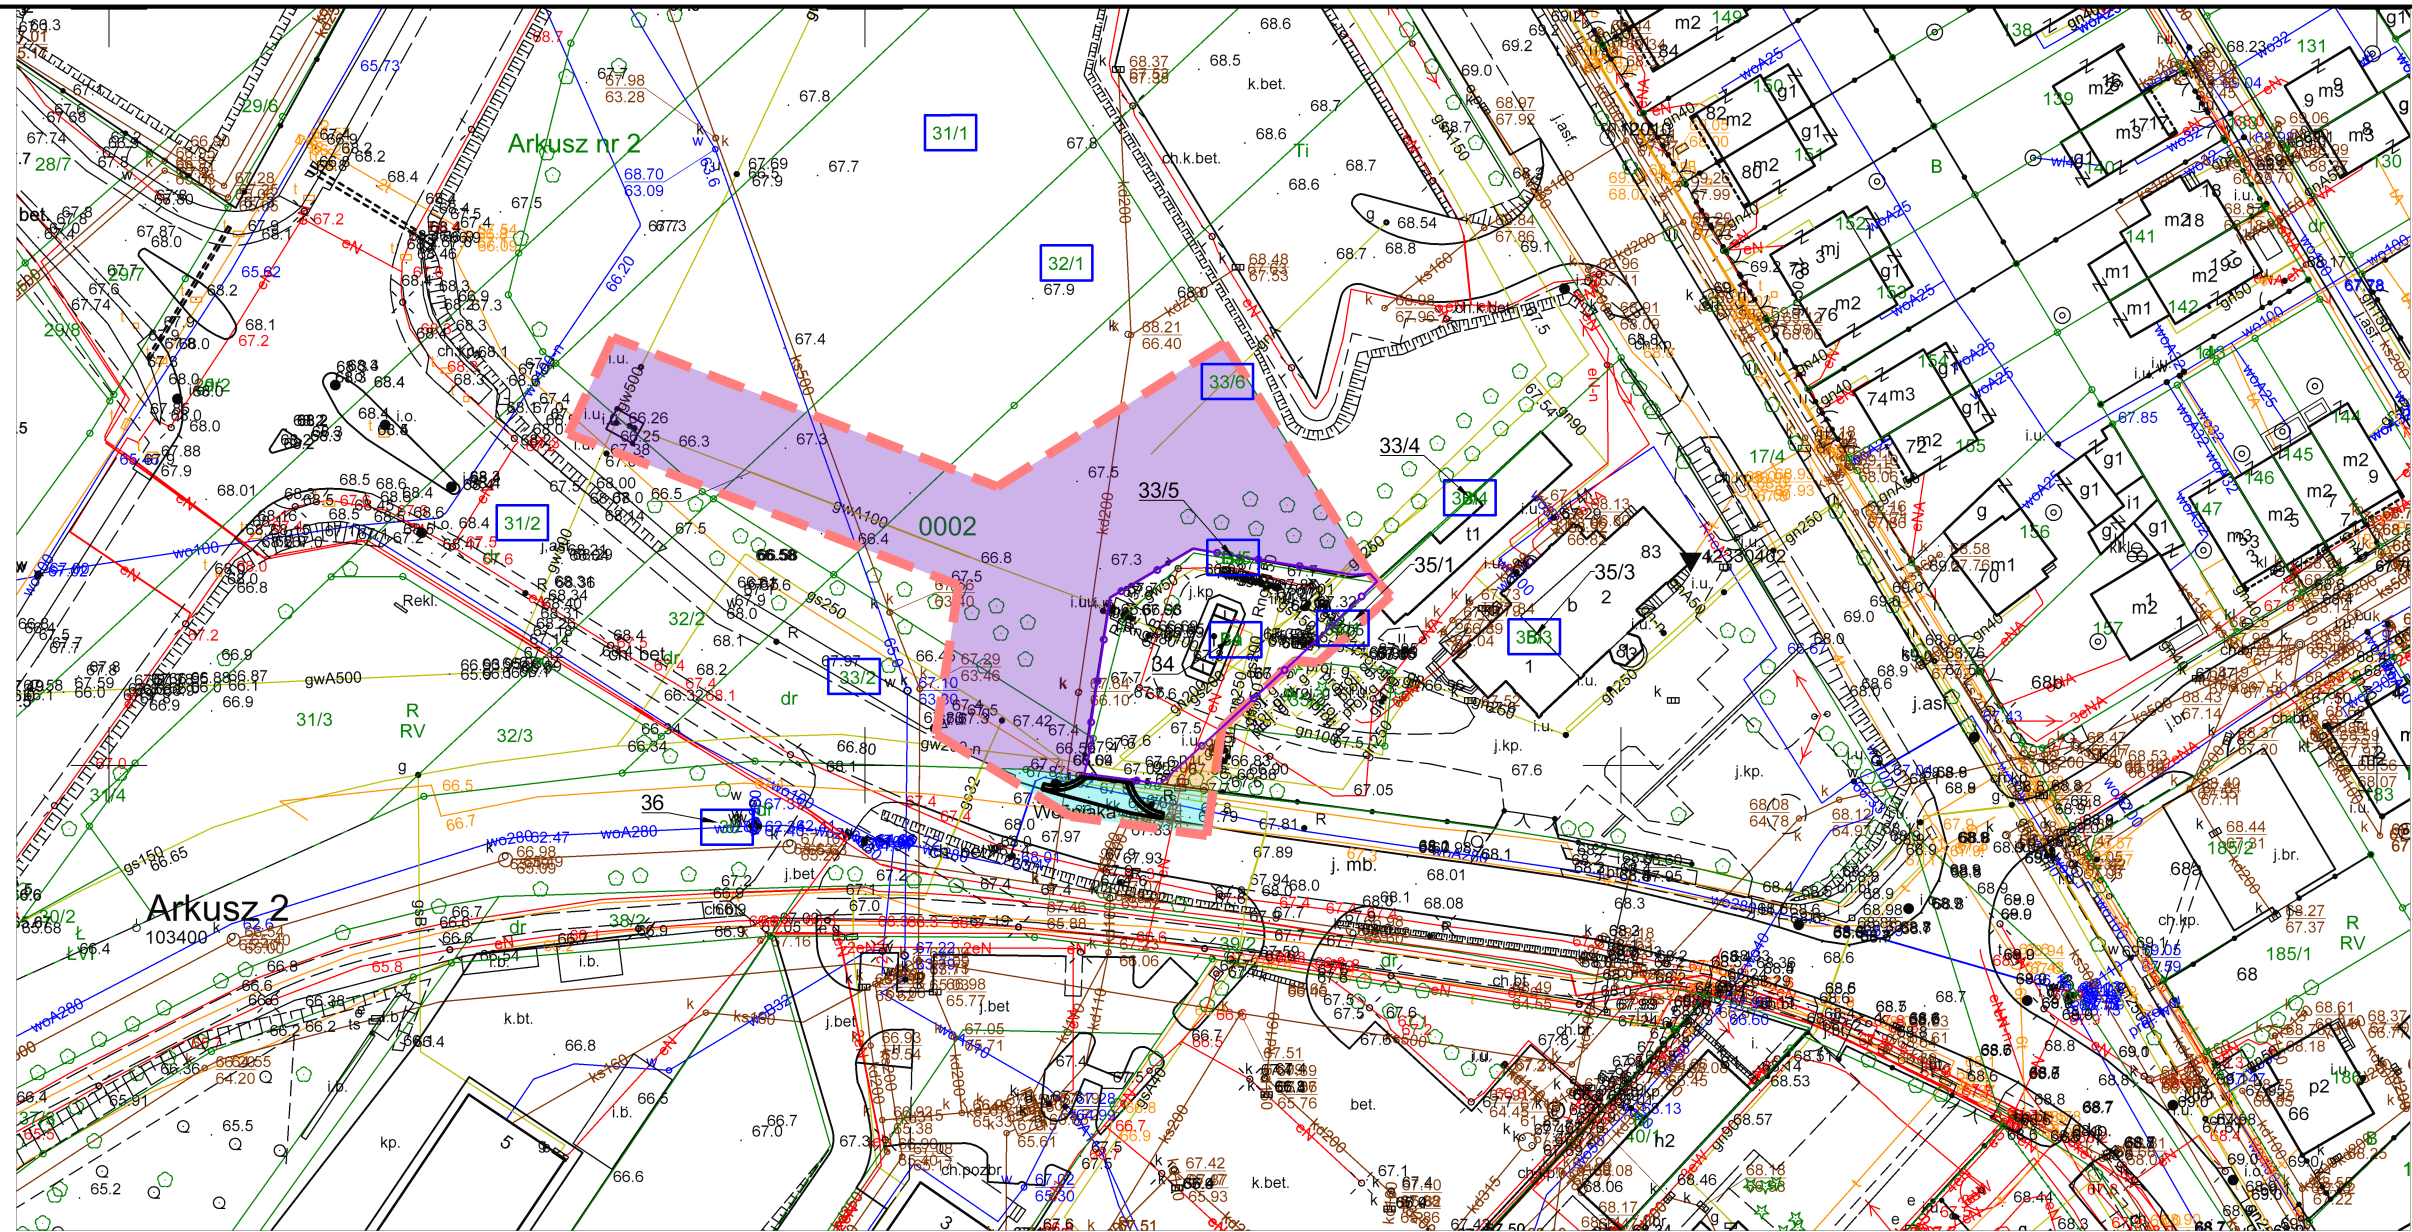

LEGENDA	
	Linie określające granice: - terenu objętego wnioskiem; - terenu inwestycji w zakresie terminalu;
	Obszar nieruchomości przeznaczonych pod realizację przedsięwzięcia, w stosunku do których decyzja ma wywołać skutek z art. 24 ust. 1 Specustawy (na czas nieokreślony).
	Obszar nieruchomości przeznaczonych pod realizację przedsięwzięcia, w stosunku do których decyzja ma wywołać skutek z art. 24 ust. 1 Specustawy w związku z art. 24 ust. 1b Specustawy (na czas określony).
	Obszar nieruchomości przeznaczonych pod realizację przedsięwzięcia, w stosunku do których decyzja ma wywołać skutek z art. 24 ust. 1 Specustawy w związku z art. 24 ust. 1c Specustawy (na czas nieokreślony).
	Granice działek ewidencyjnych
	Numerы działek objętych wnioskiem, na których realizowane będzie przedsięwzięcie
Obiekty projektowane (lokalizacja orientacyjna):	
	Projektowane ogrodzenie dla obiektów
	Lokalizacja projektowanego zjazdu zwykłego do działki nr 34

Załącznik graficzny został opracowany na podkładzie mapy zasadniczej w postaci wektorowej objętej licencją nr GKG.GZW.4060.13198.2023_3021_CL2 z dn. 22.07.2023 r.

NAZWA PRZEDSIĘWZIĘCIA		Modernizacja SRP Kórnik	
NAZWA OBIEKTU BUDOWLANEGO		Sieć gazowa - Stacja gazowa redukcyjno - pomiarowa Q=5000 m³/h	
LOKALIZACJA		SKALA	
Województwo: Wielkopolskie, Powiat: poznański, Gmina: Kórnik, Obręb: 0002 Kórnik		1:1000	
TYTUŁ RYSUNKU		FORMAT	
Kopia mapy zasadniczej z naniesionymi granicami terenu objętego wnioskiem		A3	
		DATA	NR RYSUNKU
		12.2023	02