
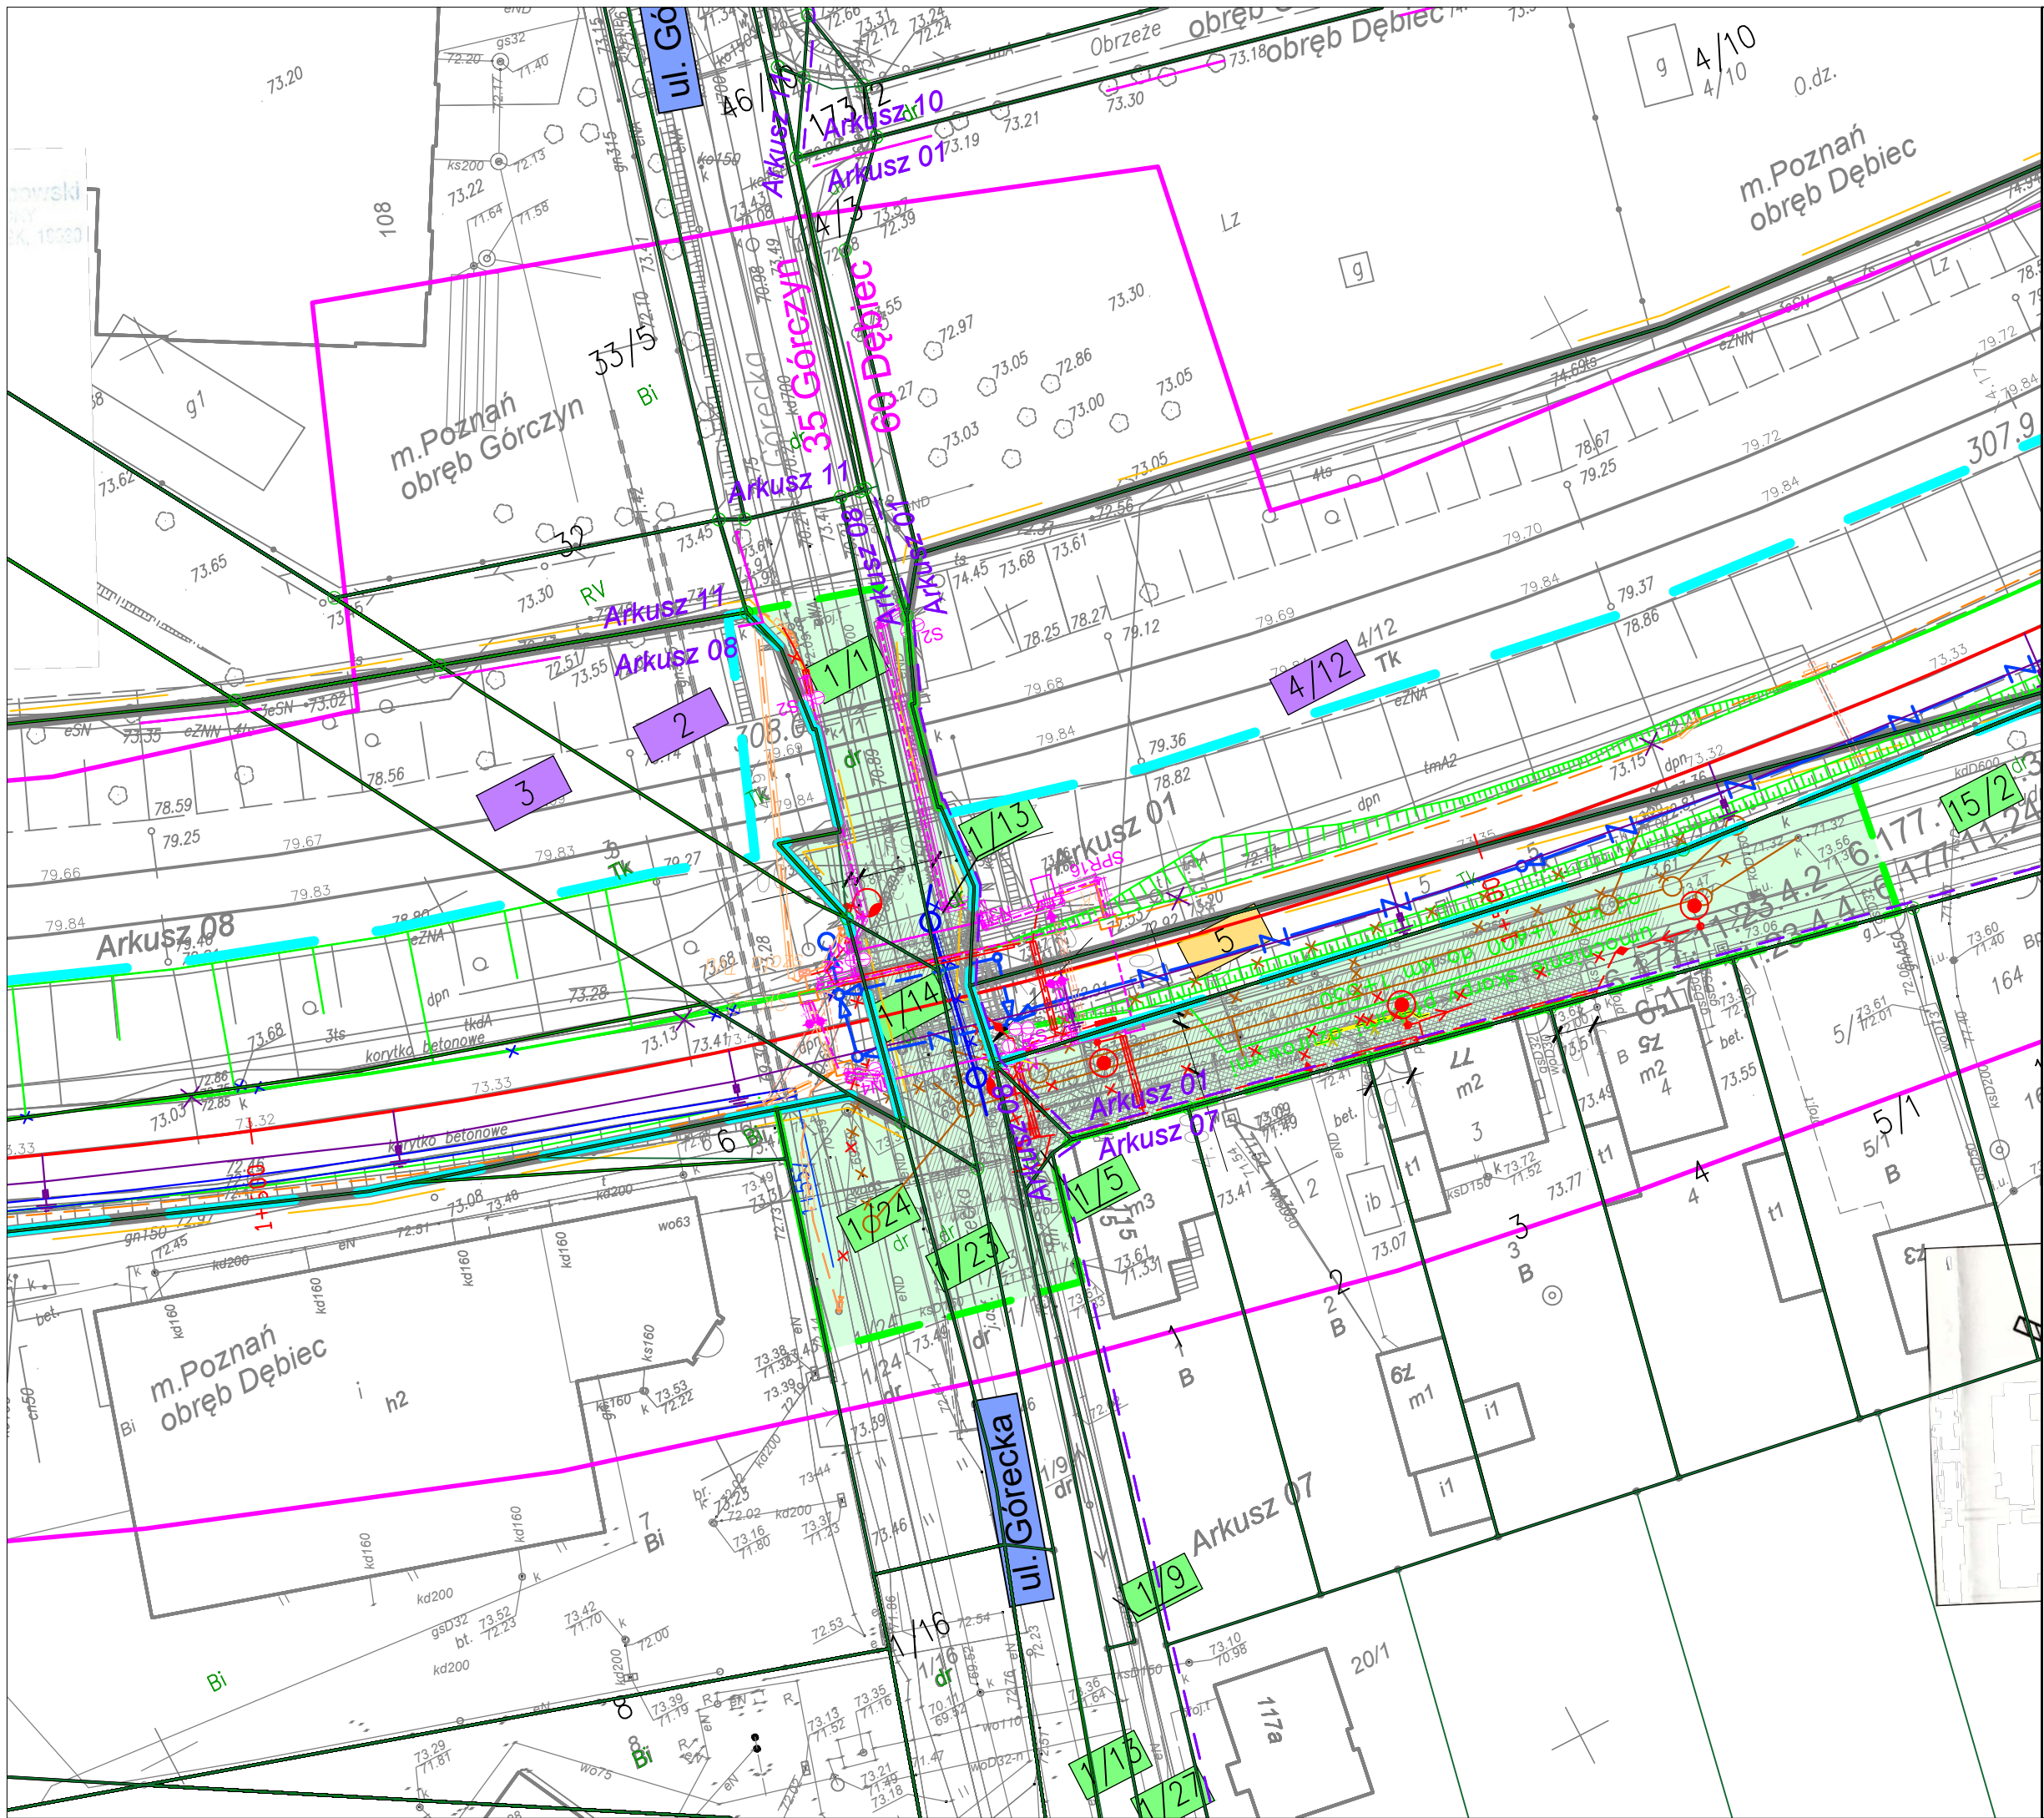


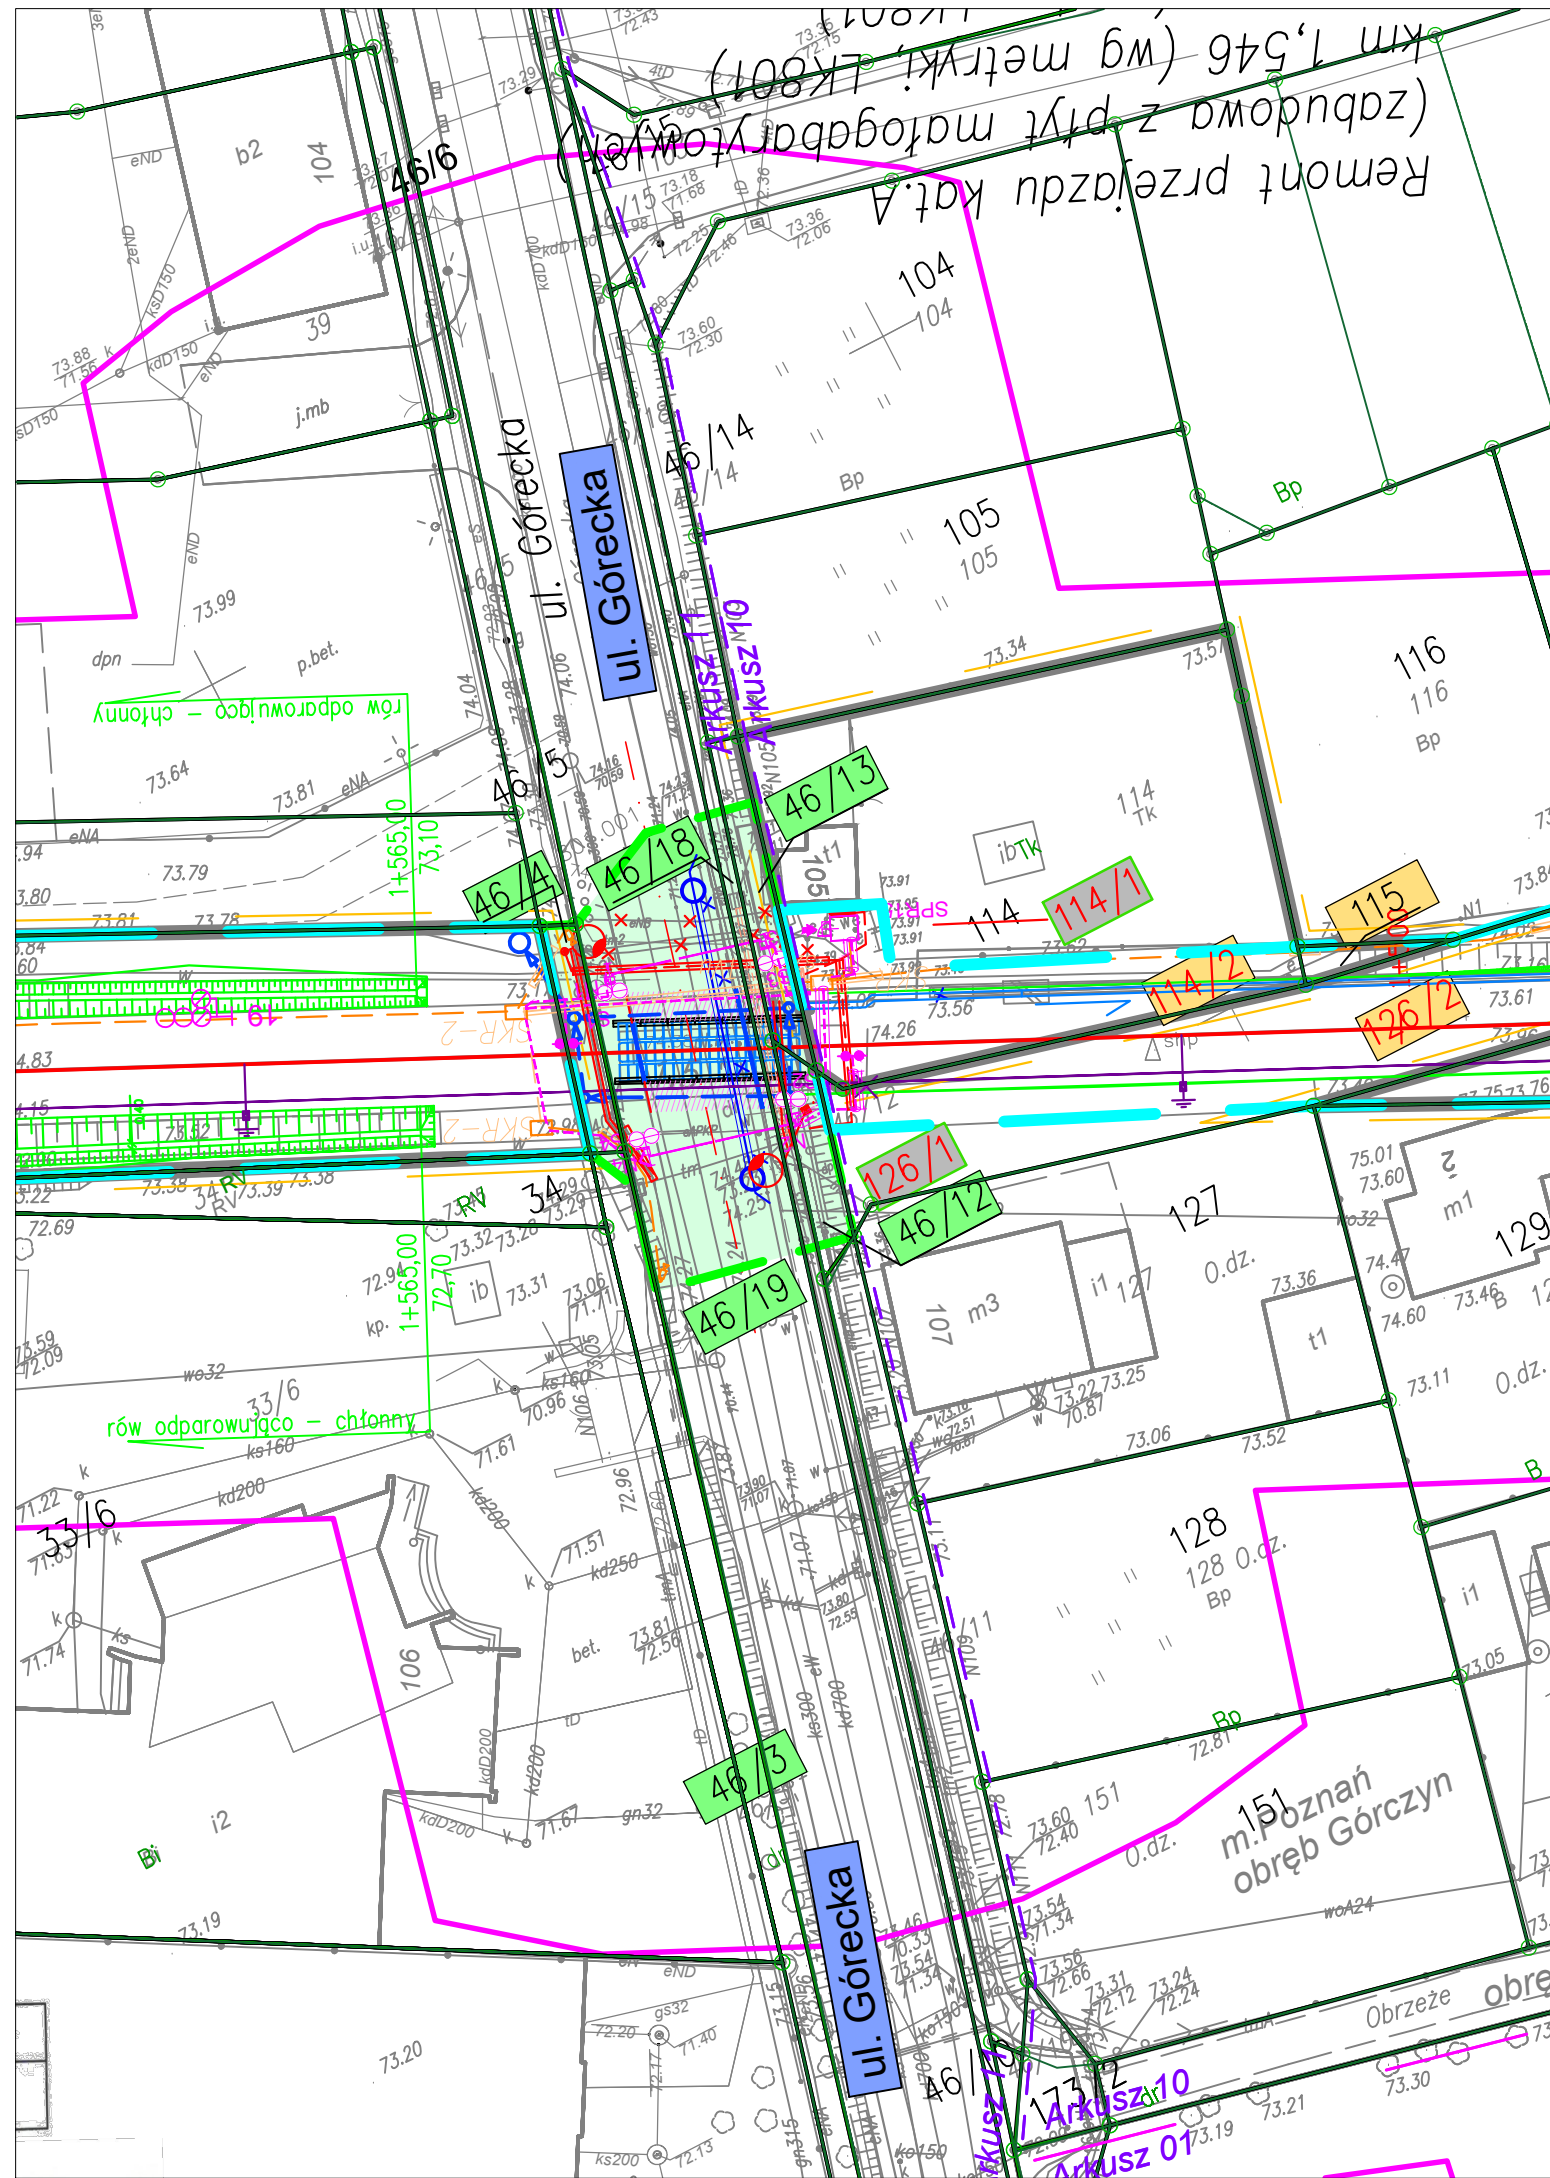

LEGENDA

- projektowana linia rozgraniczająca teren inwestycji
- granica określająca tereny dróg publicznych do nieodpłatnego zajęcia na czas realizacji inwestycji
- teren dróg publicznych – nieodpłatne zajęcie
- granica terenu zamkniętego
- granice obrębów geodezyjnych
- granice arkuszy map
- granice działek geodezyjnych
- mapa zasadnicza
- nr działek geodezyjnych
- nr działki przeznaczonej do podziału
- oznaczenie działki będącej własnością lub w użytkowaniu wieczystym PKP S.A. lub PKP PLK w granicach terenu objętego inwestycją
- oznaczenie działki do przejęcia w całości na rzecz PKP PLK w granicach terenu objętego inwestycją
- oznaczenie działki do przejęcia na rzecz PKP PLK w granicach terenu objętego inwestycją
- działki stanowiące tereny dróg publicznych do nieodpłatnego zajęcia na czas realizacji inwestycji
- działki nie będące własnością lub w użytkowaniu wieczystym PKP, które po podziale pozostaną w dotychczasowym użytkowaniu, a na których nie określono ograniczenia w korzystaniu z nieruchomości, ani nie stanowią terenu dróg publicznych do nieodpłatnego zajęcia

7/2

7/2

8

7/2

7/2

7/2

7/2

- projektowana oś toru
- projektowane skarpy, rowy
- projektowane kolektory/drenokolektory/dreny ze studzienkami
- projektowany drenaż francuski/odwodnienie liniowe
- projektowane kable elektroenergetyczne
- zabezpieczenie kabli rurą osłonową
- projektowane urządzenia elektroenergetyczne (szafa zasilająco-sterownicza, słupy oświetleniowe)
- proj. kable sieci sterowania ruchem kolejowym
- proj. urządzenia sterowania ruchem kolejowym (semafory i tarcze manewrowe, czujnik koła, napęd rogatkowy, kontener, skrzynka kablowa, sygnalizator)
- projektowana sieć trakcyjna
- proj. sieć telekomunikacyjna
- proj. infrastruktura telekomunikacyjna zabezpieczona rurami osłonowymi
- proj. urządzenia telekomunikacyjne (kamera TVU, studnia kablowa, szafka TV)
- proj. sieć wodociągowa
- proj. sieć kanalizacyjna
- proj. sieć gazowa
- projektowana droga
- projektowany przejazd

Zadanie:	Opracowanie dokumentacji projektowej na roboty budowlane wraz z pełnieniem nadzoru autorskiego w ramach projektu "Prace na obwodnicy towarowej Poznania"			
Odcinek:	Linia kolejowa nr 801 od km 0.810 do km 4.126 Linia kolejowa nr 3 od km 310.595 do km 310.673			
Biurowo Projektowe:	 "BBF" Spółka z o.o.		Zamawiający:  PKP POLSKIE LINIE KOLEJOWE S.A.	
Autoryzacja:	Nazwisko:	Nr uprawnień:	Podpis:	Data:
Opracował:	mgr inż. Milena Skawińska			12.2019
Opracował:	mgr inż. Paweł Matysiak			12.2019
Stadium:	Załącznik do wniosku o wydanie decyzji o ustaleniu lokalizacji linii kolejowej			
Nazwa rysunku:	Mapa przedstawiająca proponowany przebieg linii kolejowej, z zaznaczeniem terenu niezbędnego dla planowanych obiektów budowlanych			
Skala:	1:500	Nr arkusza:	2A	Arkuszy:
				2