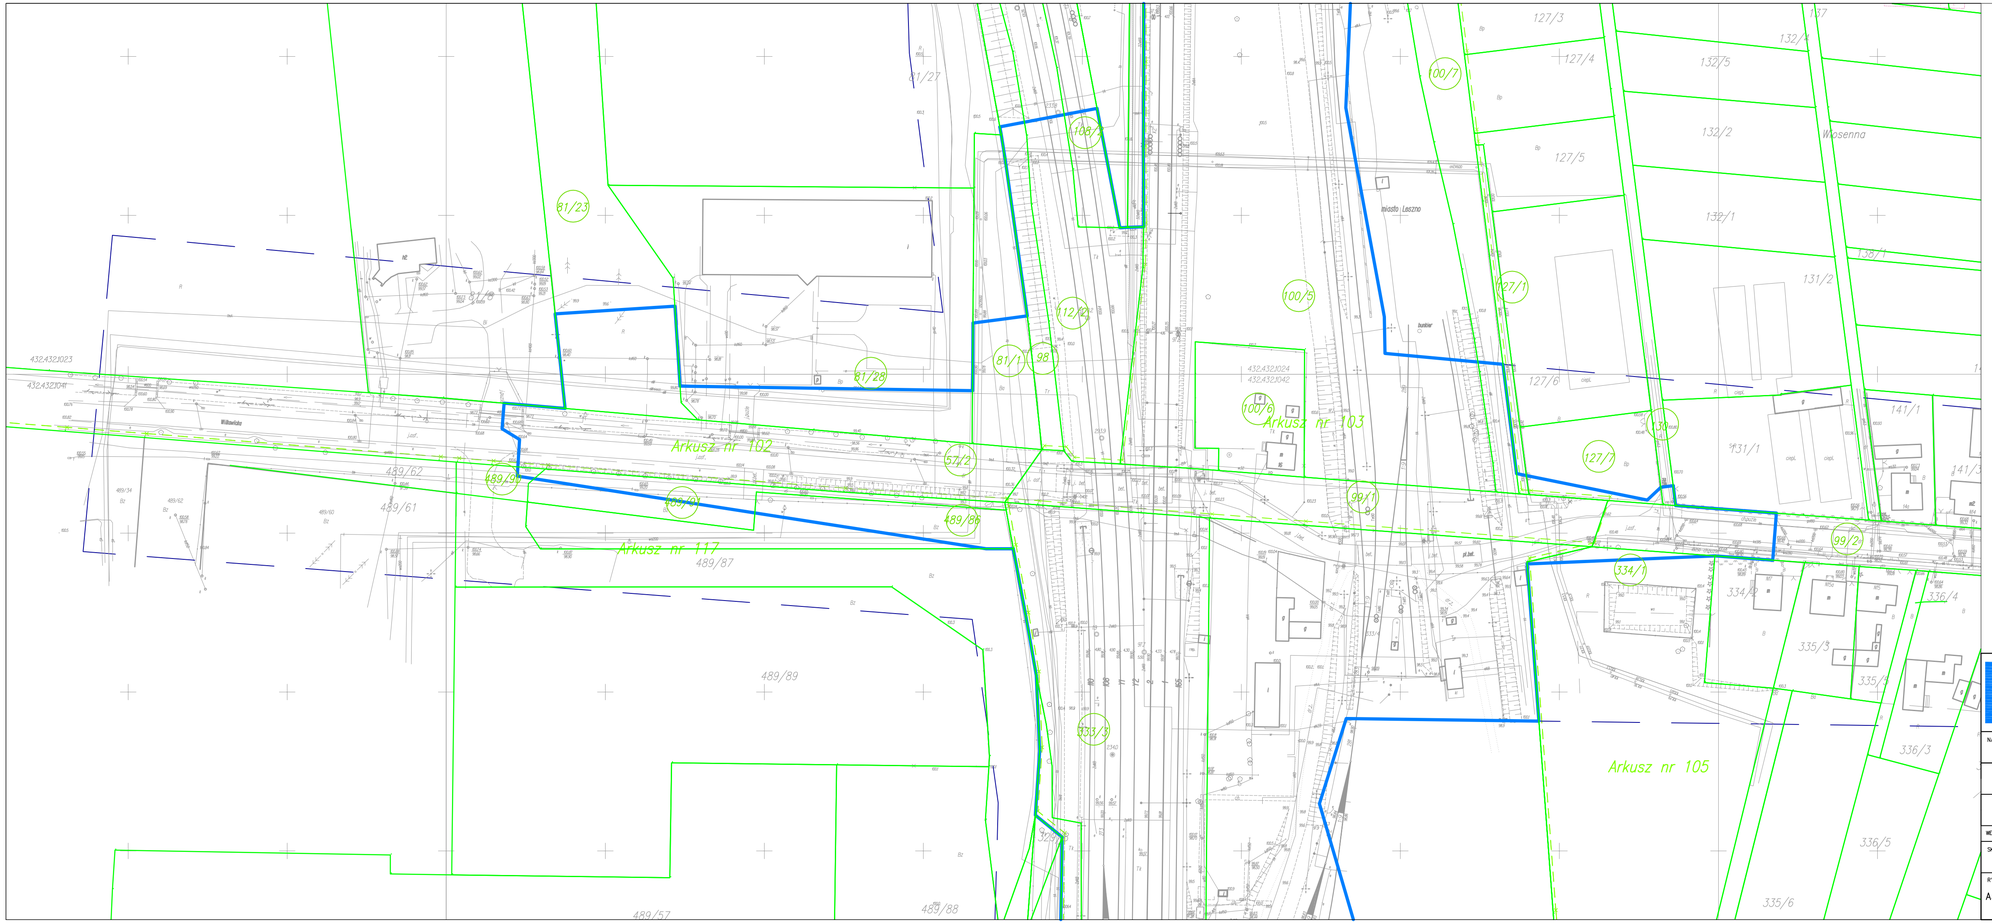

LEGENDA

- linie rozgraniczające
- teren niezbędny dla planowanych obiektów budowlanych
- granice działek
- granica obrębu
- zakres aktualizacji mapy
- 217 — numery działek pod inwestycję
- 202/1 — pozostałe numery działek

PKP POLSKIE LINIE KOLEJOWE S.A.

SYSTRA

MODERNIZACJA LINII E59
ETAP I, FAZA I – LOT B

NAZWA ZADANIA: L11 Przebudowa szlaku Leszno –Stare Bojanowo od km 97,675 do km 111,250

	FUNKCJA	NAZWISKO	UPRAW. PROJEKT.	DATA	PODPIS
	PROJEKTANT	mgr inż. G. Wojciechowski	148/89/UW	08.2010	
	–	–	–	–	–
	–	–	–	–	–
WERSJA / OPIS WERSJI	SPRAWDZAJĄCY	mgr inż. W. Troczyński	WPBP/303/84	08.2010	

SKALA: 1:1000	ETAP: ZAŁĄCZNIK DO WNIOSKU O WYDANIE DECYZJI O USTALENIU LOKALIZACJI LINII KOLEJOWEJ	CZĘŚĆ: Mapa zasadnicza
RYSUNEK NR: A526–DL–2B–L11–WNI–RYS–00100–1	NAZWA RYSUNKU: Ark. 1 km 97,675 – km 97,900	TYTUŁ: Załącznik do decyzji lokalizacyjnej