


tego planem
 linia zabudowy
 y mieszkaniowej jednorodzinnej

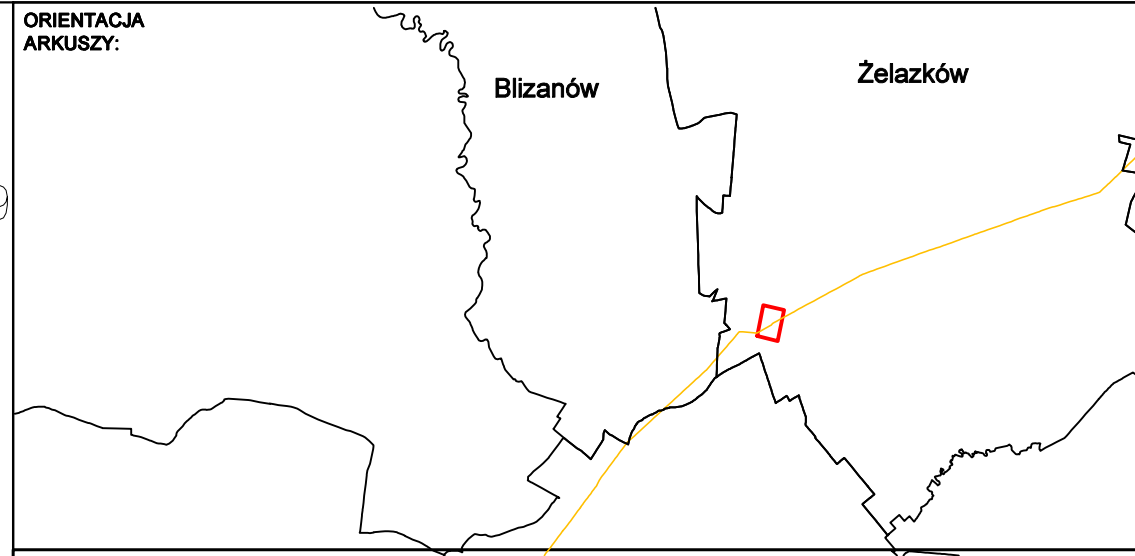

LEGENDA:

- Orientacyjny zakres pasa montażowego
- Istniejący gazociąg wysokiego ciśnienia DN500
- Trasa projektowanego gazociągu wysokiego ciśnienia DN500/MOP 5,4 MPa - przebieg orientacyjny
- - - Projektowana strefa kontrolowana 8m (po 4m na stronę od osi gazociągu) - przebieg orientacyjny
- 762/6 Numer działki objętej wnioskiem
- Orientacyjne wskazanie miejsca wykonania badań geologicznych
- Granice terenu objętego wnioskiem
- Granice nieruchomości
- - - Linia określająca zakres aktualizacji mapy
- T-41 Numer projektowanego otworu geologicznego

OTS-IP SP. z o.o.	NAZWA INWESTYCJI: Budowa związana z przebudową odcinków gazociągu DN500 Odolanów – Adamów		SKALA: 1:500		
	TYTUŁ RYSUNKU: Badania geologiczne w obrębie działki nr 288		NUMER RYS.: 2004-UZ-04-AR17		
30-347 KRAKÓW UL. KAPELANKA 26		FAZA: UZG	NR ARCHIW.: 20004	WERSJA: 1	DATA: 07.2022
IMIE I NAZWISKO	SPECJALNOŚĆ	NR UPR.	PODPIS		
PROJEKTANT: mgr inż. Dominik Skupień	instalacyjna sanitarna/gazowa	MAP/0698/PBS/21			
SPRWDZAJĄCY: mgr inż. Joanna Biatek	instalacyjna sanitarna/gazowa	MAP/0664/PBS/21			
OPRACOWAŁ: mgr inż. Szymon Zajczkowski	instalacyjna sanitarna/gazowa	-			