


ORIENTACJA
ARKUSZY:

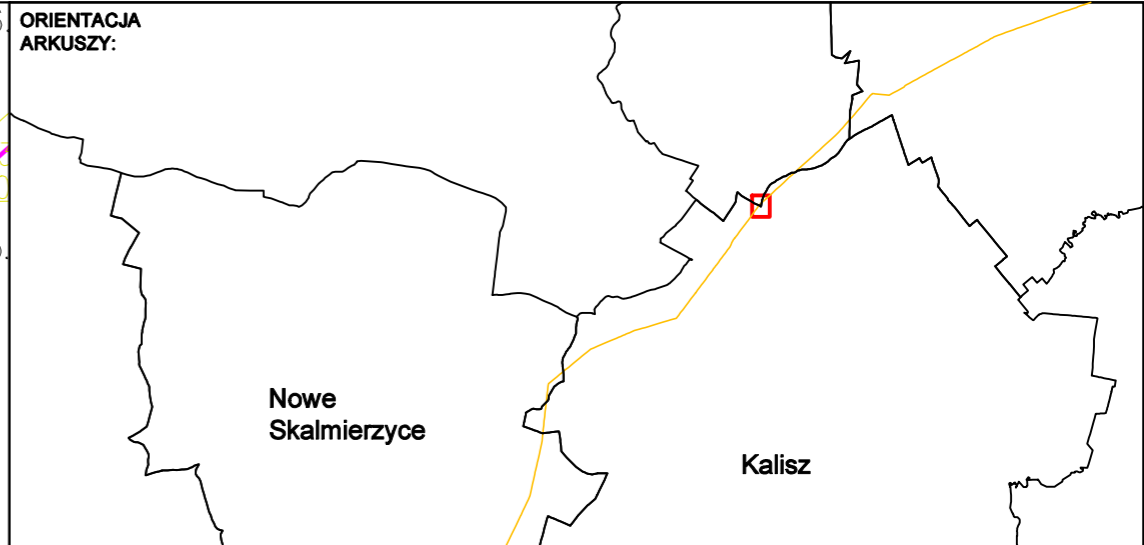

LEGENDA:

- Orientacyjny zakres pasa montażowego
- gwD500/gw500 Istniejący gazociąg wysokiego ciśnienia DN500
- Trasa projektowanego gazociągu wysokiego ciśnienia DN500/MOP 5,4 MPa - przebieg orientacyjny
- - - Projektowana strefa kontrolowana 8m (po 4m na stronę od osi gazociągu) - przebieg orientacyjny
- 762/6 Numer działki objętej wnioskiem
- Orientacyjne wskazanie miejsca wykonania badań geologicznych
- Granice terenu objętego wnioskiem
- Granice nieruchomości
- - - Linia określająca zakres aktualizacji mapy
- T-41 Numer projektowanego otworu geologicznego

ID: WGK.6640.01.548.2021

 OTS-IP SP. Z O.O. <small>30-347 KRAKÓW UL. KAPELANKA 26</small>	NAZWA INWESTYCJI: Budowa związana z przebudową odcinków gazociągu DN500 Odolanów – Adamów		SKALA: 1:500
	TYTUŁ RYSUNKU: Badania geologiczne w obrębie działki nr 8		NUMER RYS. 20004-UZG-04-ARK01
FAZA	UZG	NR ARCHIW. 20004	WERSJA 1
	IMIĘ I NAZWISKO	SPECJALNOŚĆ	NR UPR.
PROJEKTANT	mgr inż. Dominik Skupień	instalacyjna sanitarna/gazowa	MAP/0698/PBS/21
SPRAWDZAJĄCY	mgr inż. Joanna Białek	instalacyjna sanitarna/gazowa	MAP/0664/PBS/21
OPRACOWAŁ	mgr inż. Szymon Zajczkowski	instalacyjna sanitarna/gazowa	-
			DATA 07.2022
			PODPIS