


Łączy arkusz nr 8


na na
na niniejszej
lub o których brak je
W zakresie mapy nie występuje
Mapa została wykonana bez ustalenia

X= 5719300
Y= 6486900

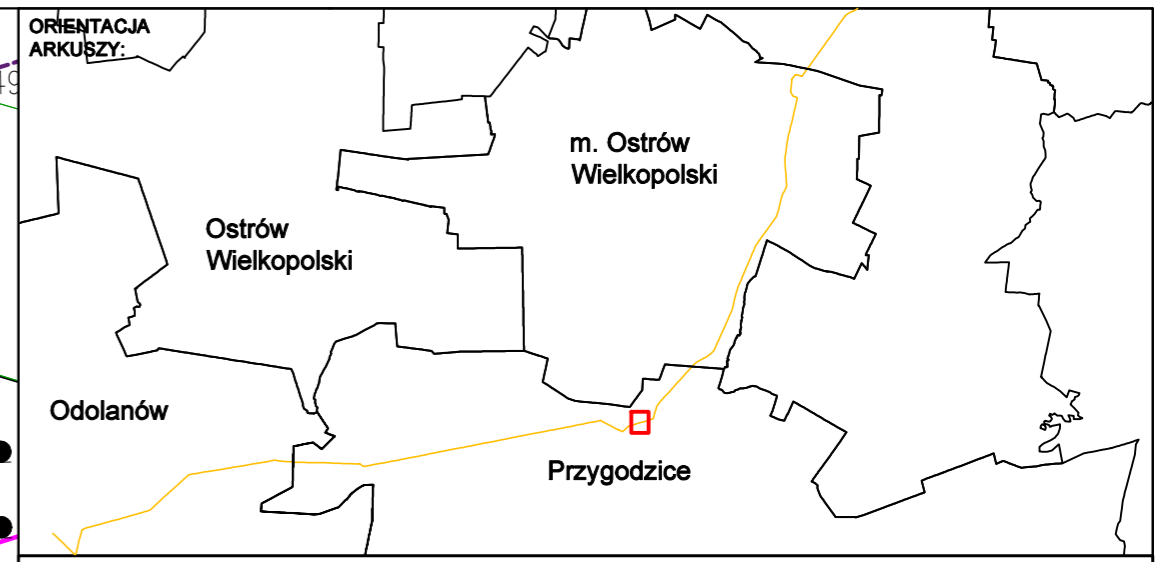

LEGENDA:

- Orientacyjny zakres pasa montażowego
- Istniejący gazociąg wysokiego ciśnienia DN500
- Trasa projektowanego gazociągu wysokiego ciśnienia DN500/MOP 5,4 MPa - przebieg orientacyjny
- - - Projektowana strefa kontrolowana 8m (po 4m na stronę od osi gazociągu) - przebieg orientacyjny
- 762/6 Numer działki objętej wnioskiem
- Orientacyjne wskazanie miejsca wykonania badań geologicznych
- Granice terenu objętego wnioskiem
- Granice nieruchomości
- Linia określająca zakres aktualizacji mapy
- T-41 Numer projektowanego otworu geologicznego

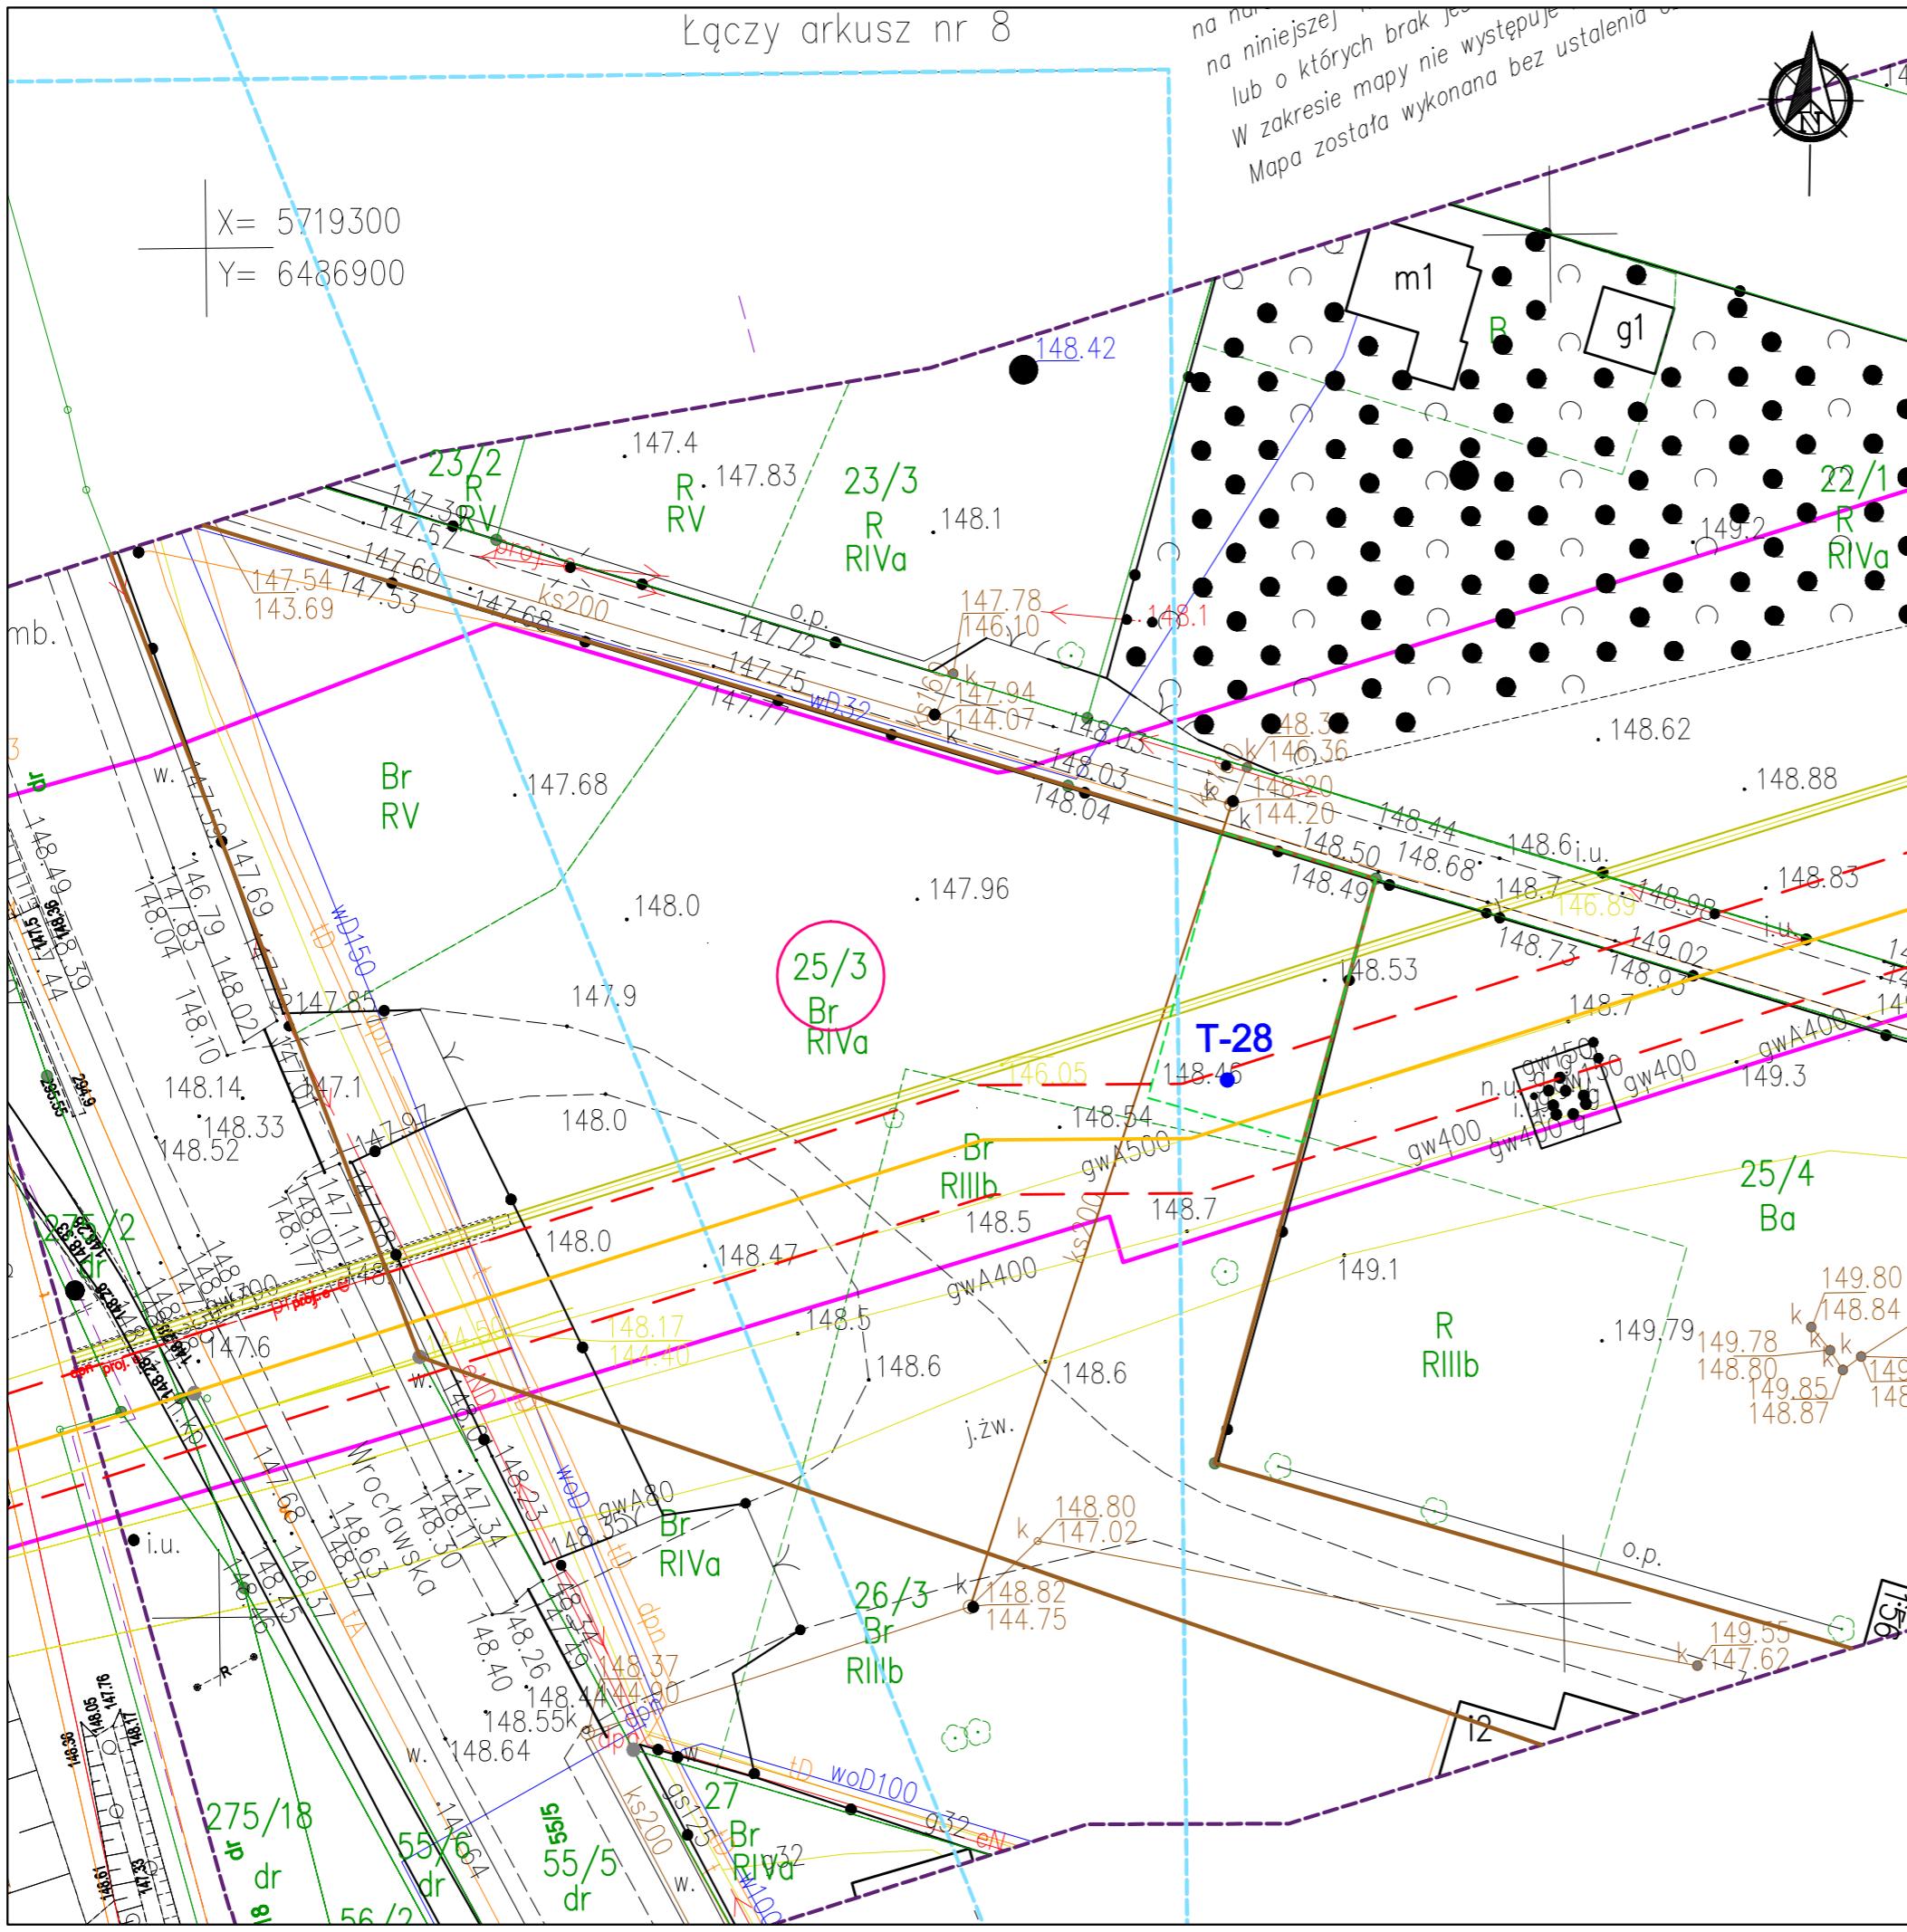

NAZWA Budowa związana z przebudową odcinków gazociągu DN500 INWESTYCJI Odolanów - Adamów		SKALA 1: 500	
TYTUŁ Badania geologiczne w obrębie działki nr 25/3 RYSUNKU:		NUMER RYS. 20004-UZG-04-ARK02	
FAZA UZG	NR ARCHIW. 20004	WERSJA 1	
IMIĘ I NAZWISKO	SPECJALNOŚĆ	NR UPR.	PODPIS
PROJEKTANT mgr inż. Dominik Skupień	instalacyjna sanitarna/gazowa	MAP/0698/PBS/21	
SPRAWDZAJĄCY mgr inż. Joanna Białek	instalacyjna sanitarna/gazowa	MAP/0664/PBS/21	
OPRACOWAŁ mgr inż. Szymon Zajączkowski	instalacyjna sanitarna/gazowa	-	