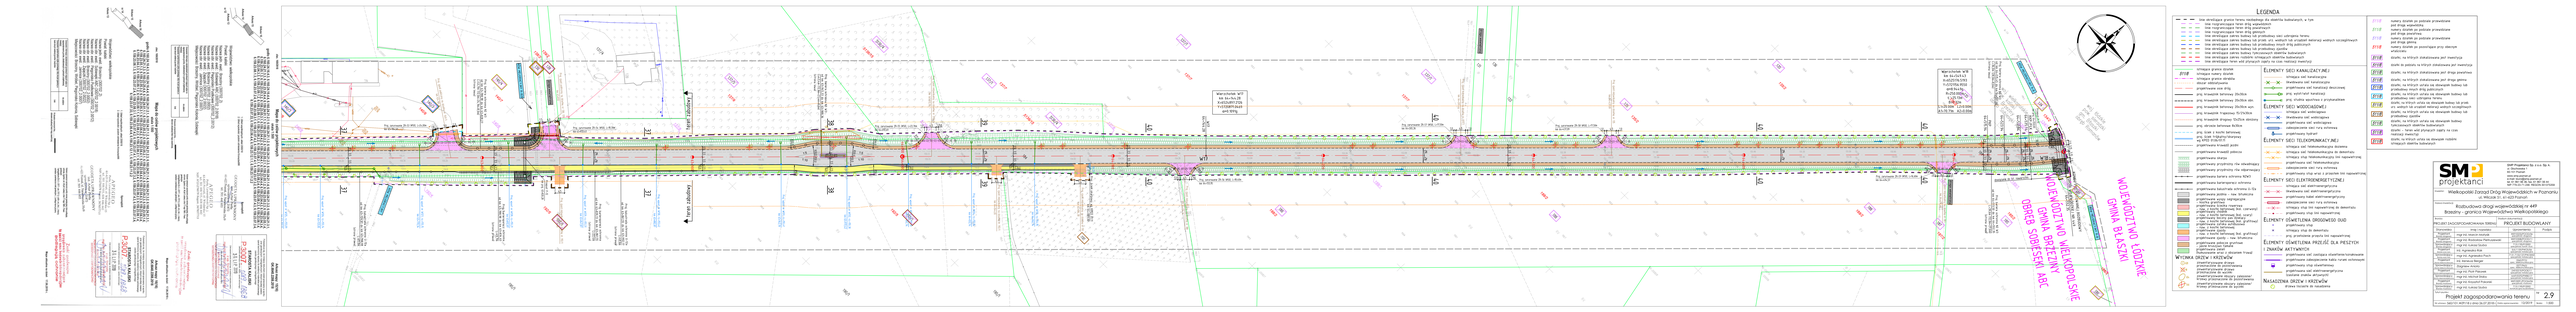
Legenda
ELEMENTY SIECI KANALIZACYJNEJ
ELEMENTY SIECI WODOCIĄGOWEJ
ELEMENTY SIECI TELEKOMUNIKACYJNEJ
ELEMENTY SIECI ELEKTROENERGETYCZNEJ
ELEMENTY OŚWIETLENIA DROGOWEGO OUD
ELEMENTY OŚWIETLENIA PRZEJŚĆ DLA PIESZYCH ZNAKÓW AKTYWNYCH
NASADZENIA DRZEW I KRZEWÓW
WOJEWÓDZTWO ŁÓDZKIE
GMINA BLASZKI
WOJEWÓDZTWO WIELKOPOLSKIE
GMINA BRZEZINY
OBRĘB SOBIESZA ABC
Projekt zagospodarowania terenu
2.9